



LEGENDA

- SEMUTI ORNICE
- VYBOURÁNÍ STÁVAJÍCÍ ŠTĚRKOVÉ CESTY
- VYBOURÁNÍ STÁVAJÍCÍ DLAŽDĚNÉ CESTY
- VYBOURÁNÍ STÁVAJÍCÍ MLATOVÉ CESTY
- BOURÁNÍ STÁVAJÍCÍHO KAMENNÉHO OBRUBNÍKU
- BOURÁNÍ STÁVAJÍCÍHO ŽLÁBKU
- KOMUNIKACE NAVRŽENÉ V RÁMCI SO.32-7 (100/100)
- VRSTVENÍ STÁVAJÍCÍHO TERÉNU
- HRANICE ŘEŠENÉHO ÚZEMÍ
- HRANICE POZEMKŮ KN



Před započátím stavebních prací je nutné zajistit viditelné vyznačení stávajících inženýrských sítí a zajistit jejich ochranu během výstavby i po ukončení stavebních prací. Je třeba zajistit správnou péči o sítě.

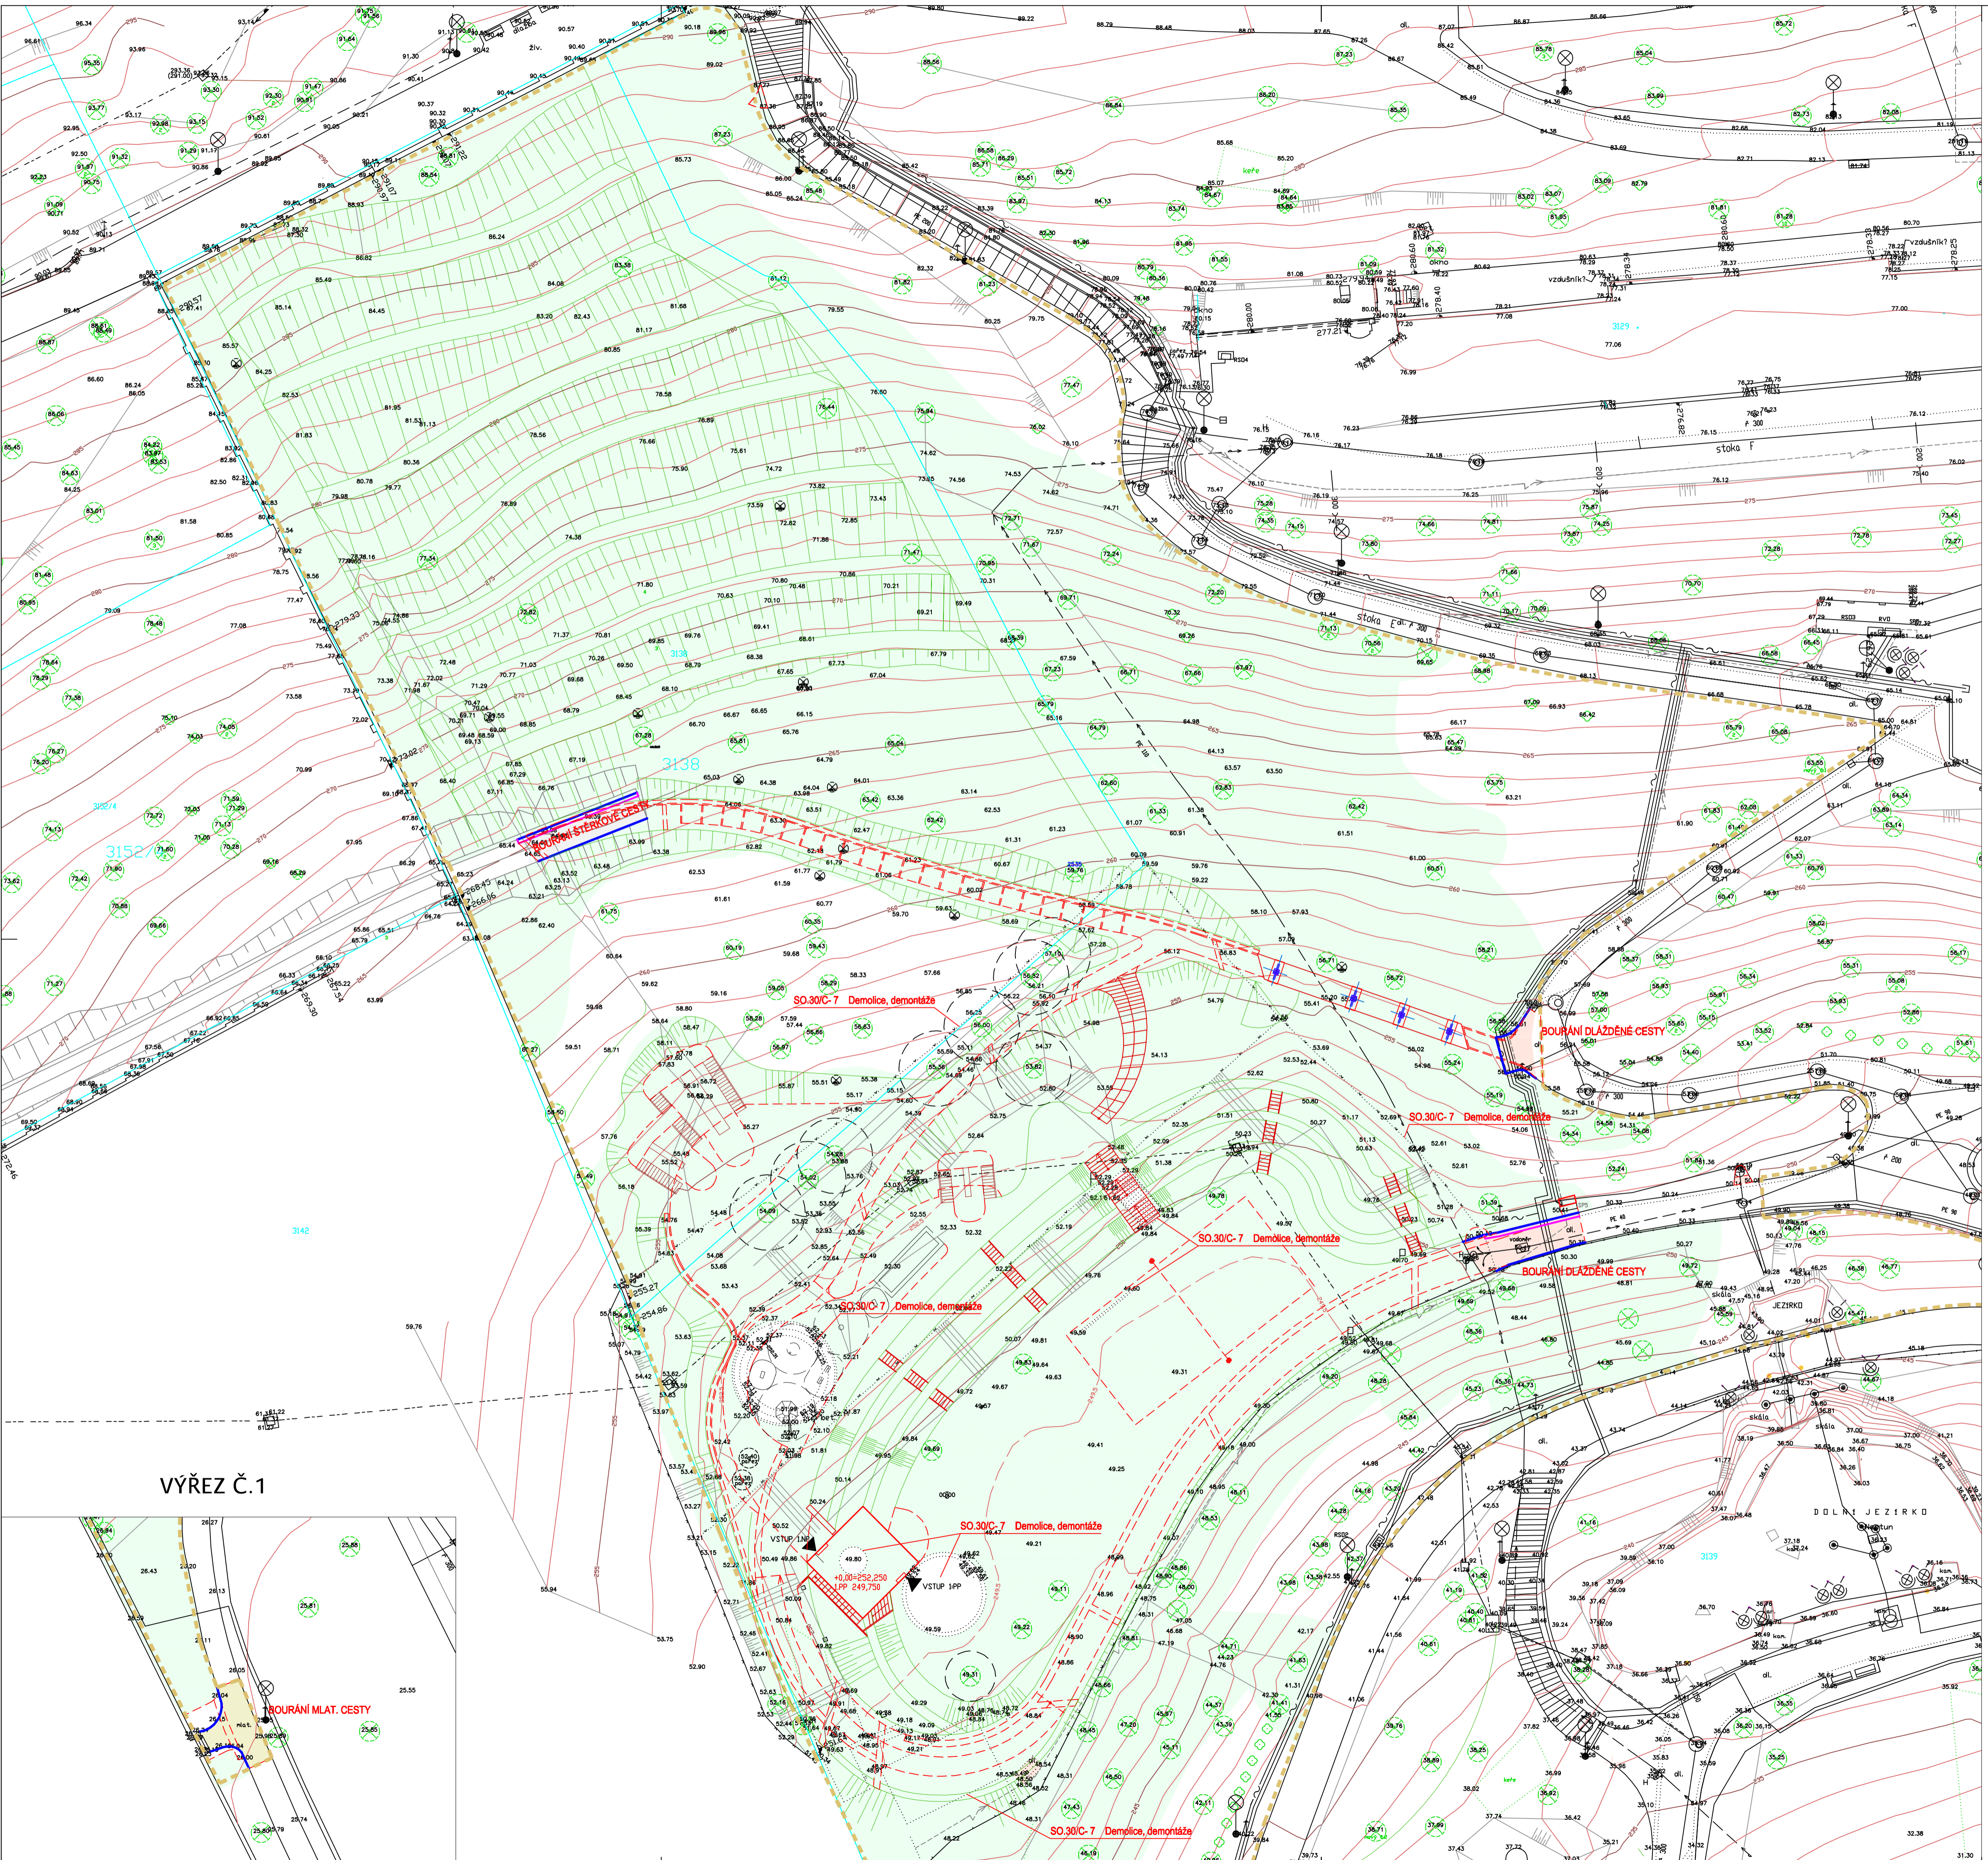

CELKOVÁ PŘEHLEDKA STAVBY 1:2000

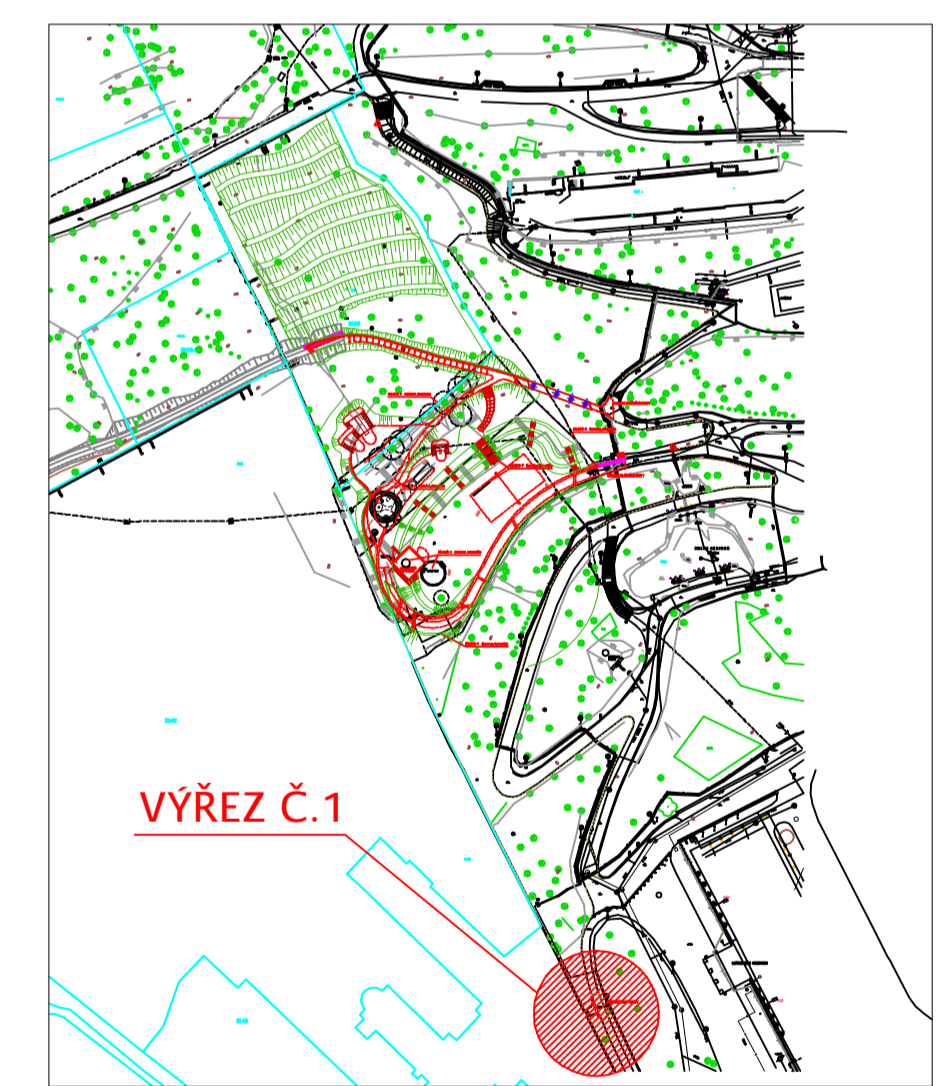

VÝŘEZ Č. 1

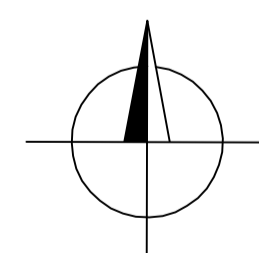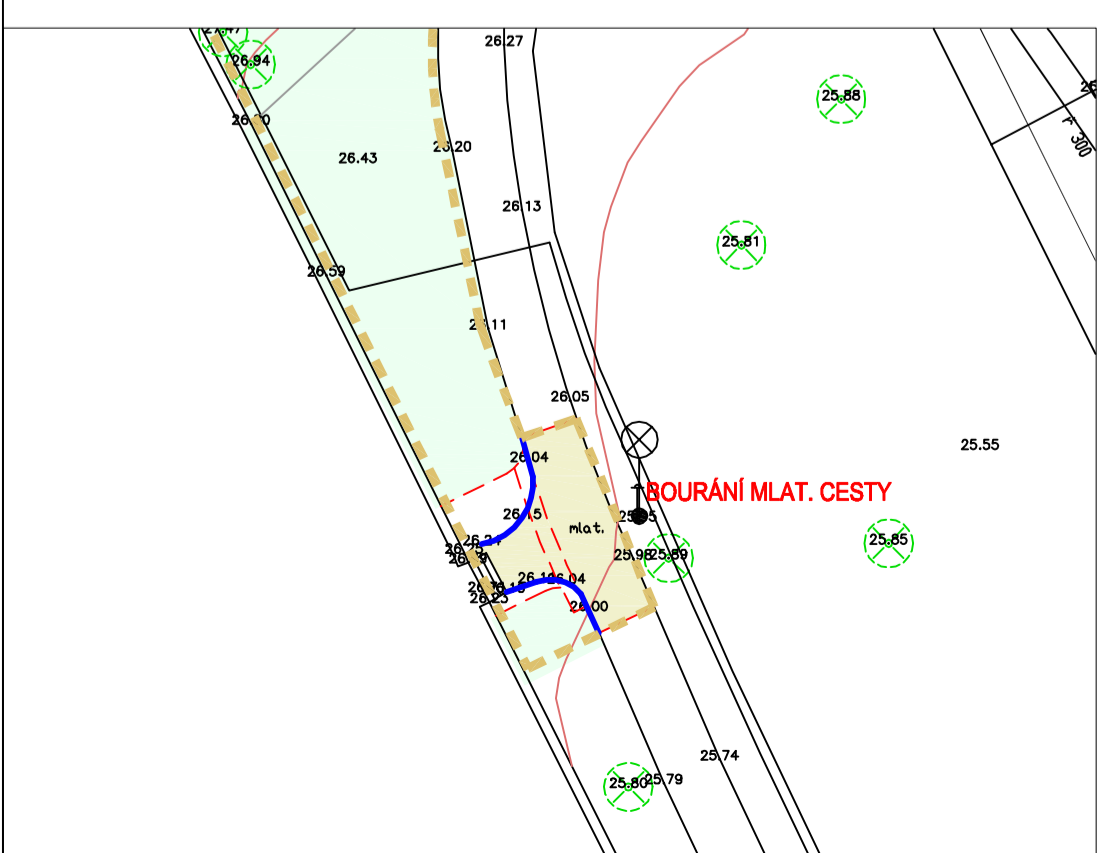

Dokumentace pro výběr dodavatele		I - S.O.30/B-7	
Ing.arch. Magdalena Dandová Petra Bezdružice 25/925 182 00 Praha 8	akce Obnova zahrady Kinských v Praze 5 Dětské hřiště II a obnova jeho okolí	paré	
objednatel Hlavní město Praha, Mariánské nám.2, Praha 1	autorský návrh Ing.arch. M.Dandová, Ing.arch. J.Kosnar		
vedoucí projektant Ing.arch. M.Dandová	projektant profese Ing.M.Vychodil		
stupeň PD dokumentace pro provedení stavby	část PD Příprava území	formáty 8xA4	
datum 04 / 2008	obsah Situace	č.v. 02	
měřítko 1:250			