

700 / Hlavní nádraží

SPRÁVNÍ OBVOD

Praha 2

MĚSTSKÁ ČÁST


Praha 2

KATASTRÁLNÍ ÚZEMÍ

Vinohrady

ROZLOHA


13 ha

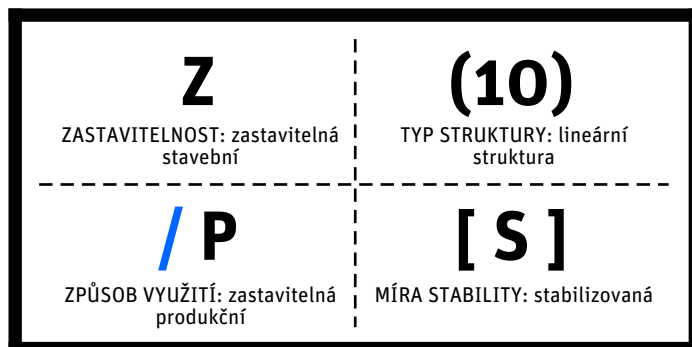


CÍLOVÝ CHARAKTER LOKALITY

Dotvořit a posilovat cílový charakter zastavitelné, stabilizované, produkční lokality Hlavní nádraží se strukturou lineární. Lokalita je součástí krajiny vymezené v ZÚR s názvem Městská krajina Prahy.

Lokalita Hlavní nádraží je vymezena jako lokalita s lineární strukturou. Cílem navržených regulativů je rozvíjet specifické prostorové uspořádání dané dopravním využitím a zlepšovat prostupnost lokalitou prodloužením podchodů pod Hlavním nádražím.

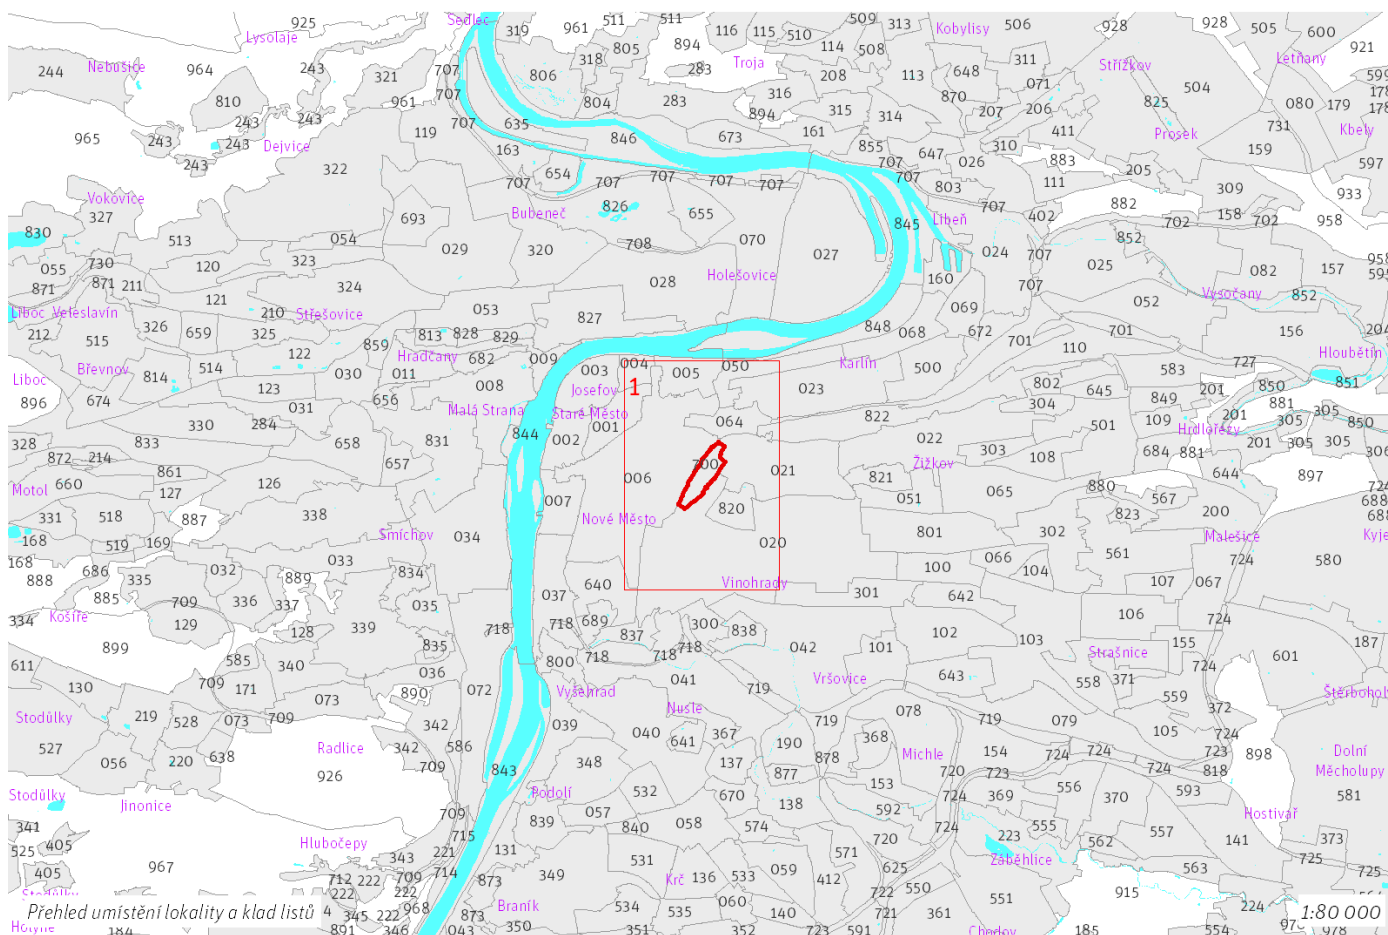

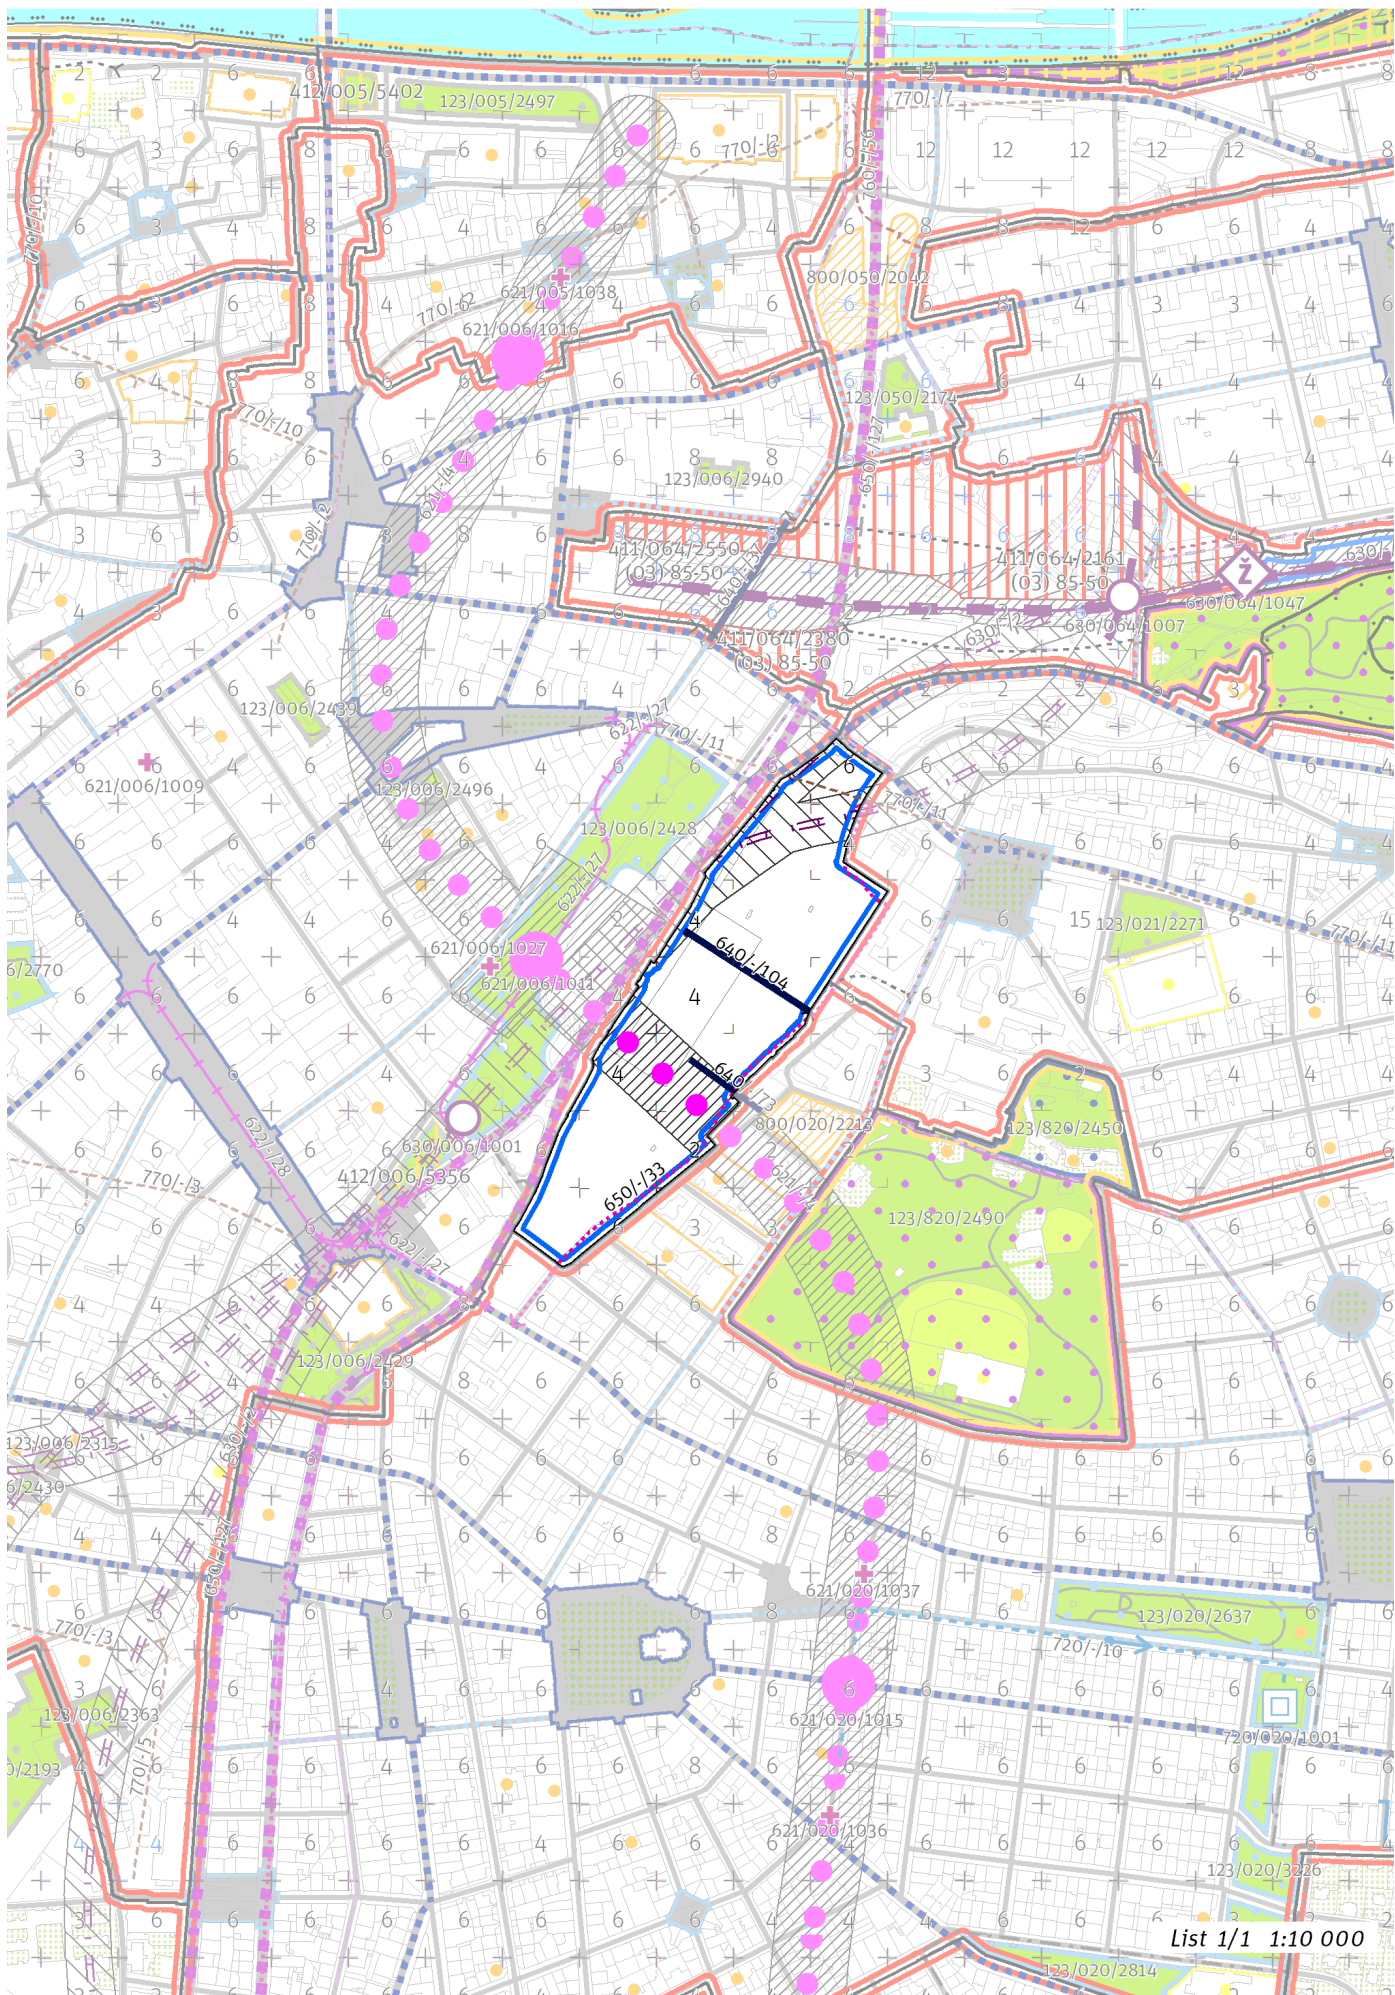

List 1/1 1:10 000

100 / MĚSTSKÁ PŘÍRODA

Individuální regulativy nejsou stanoveny.

200 / VYSTAVĚNÉ PROSTŘEDÍ

-> (10) Lineární struktura, čl. 50

Individuální regulativy nejsou stanoveny.

300 / VYUŽITÍ ÚZEMÍ

-> Zastavitelná produkční lokalita, čl. 62

Individuální regulativy nejsou stanoveny.

400 / STABILITA A MÍRA VYUŽITÍ ÚZEMÍ

-> Typy stability lokalit, čl. 69

Individuální regulativy nejsou stanoveny.

500 / KRAJINNÁ INFRASTRUKTURA

Individuální regulativy nejsou stanoveny.

600 / DOPRAVNÍ INFRASTRUKTURA

Veřejná doprava / Metro

621/-/4 Trasa metra D - úsek Náměstí Míru - Náměstí Republiky – návrh

-> Systém veřejné dopravy, čl. 121

-> Metro, čl. 122

Železniční doprava

630/-/2 Železniční trať Metro S (Nové spojení II) – územní rezerva

-> Železniční doprava, čl. 126

Bezmotorová doprava

640/-/104 Prodloužení podchodu pod HL. nádražím k Žižkovu – návrh

640/-/73 Prodloužení podchodu pod HL. nádražím do Španělské – návrh

650/-/33 Cyklotrasa za Hlavním nádražím – návrh

-> Bezmotorová doprava, čl. 127 - 128

700 / TECHNICKÁ INFRASTRUKTURA

Kolektory

770/-/11 Kolektor Žižkov II – návrh

-> Kolektory, čl. 140

800 / VEŘEJNÁ VYBAVENOST

Individuální regulativy nejsou stanoveny.

900 / VEŘEJNÝ ZÁJEM

Veřejně prospěšné stavby dopravní infrastruktury

910-621/-/4 Trasa metra D - úsek Náměstí Míru - Náměstí Republiky

910-640/-/104 Prodloužení podchodu pod HL. nádražím k Žižkovu

910-640/-/73 Prodloužení podchodu pod HL. nádražím do Španělské

Veřejně prospěšné stavby technické infrastruktury

910-770/-/11 Kolektor Žižkov II

-> Veřejně prospěšné stavby, veřejně prospěšná opatření, stavby a opatření k zajišťování obrany a bezpečnost státu a plochy asanací, čl. 150 - 151

Navrhované veřejně prospěšné stavby, veřejně prospěšná opatření, stavby a opatření k zajišťování obrany a bezpečnost státu jsou vymezeny v grafické části ve výkrese Z 04.
