

820 / Riegrovy sady

SPRÁVNÍ OBVOD

Praha 2, Praha 3

MĚSTSKÁ ČÁST

Praha 2, Praha 3

KATASTRÁLNÍ ÚZEMÍ

Vinohrady, Žižkov

ROZLOHA


17 ha


zN ZASTAVITELNOST: zastavitelná nestavební	(12) TYP STRUKTURY: parkové prostranství
/ R ZPŮSOB VYUŽITÍ: zastavitelná rekreační	[S] MÍRA STABILITY: stabilizovaná

CÍLOVÝ CHARAKTER LOKALITY

Dotvořit a posilovat cílový charakter zastavitelné nestavební, stabilizované, rekreační lokality Riegrovy sady se strukturou parkového prostranství. Lokalita je součástí krajiny vymezené v ZÚR s názvem Městská krajina Prahy.

Cílem navržených regulativů je zachovat charakter a rekreační využití existujícího parku Riegrovy sady a na něj navazujícího parku Rajska zahrada, rozkládajících se na vyvýšenině se svahem orientovaným zejména k západu. Specifickým znakem lokality je řada vyhlídkových míst a průhledů na Prahu. V jižní části lokality se nachází veřejně nepřístupné sportoviště s restaurací, součástí lokality je taktéž několik budov se zahradami, 2 mateřské školy.

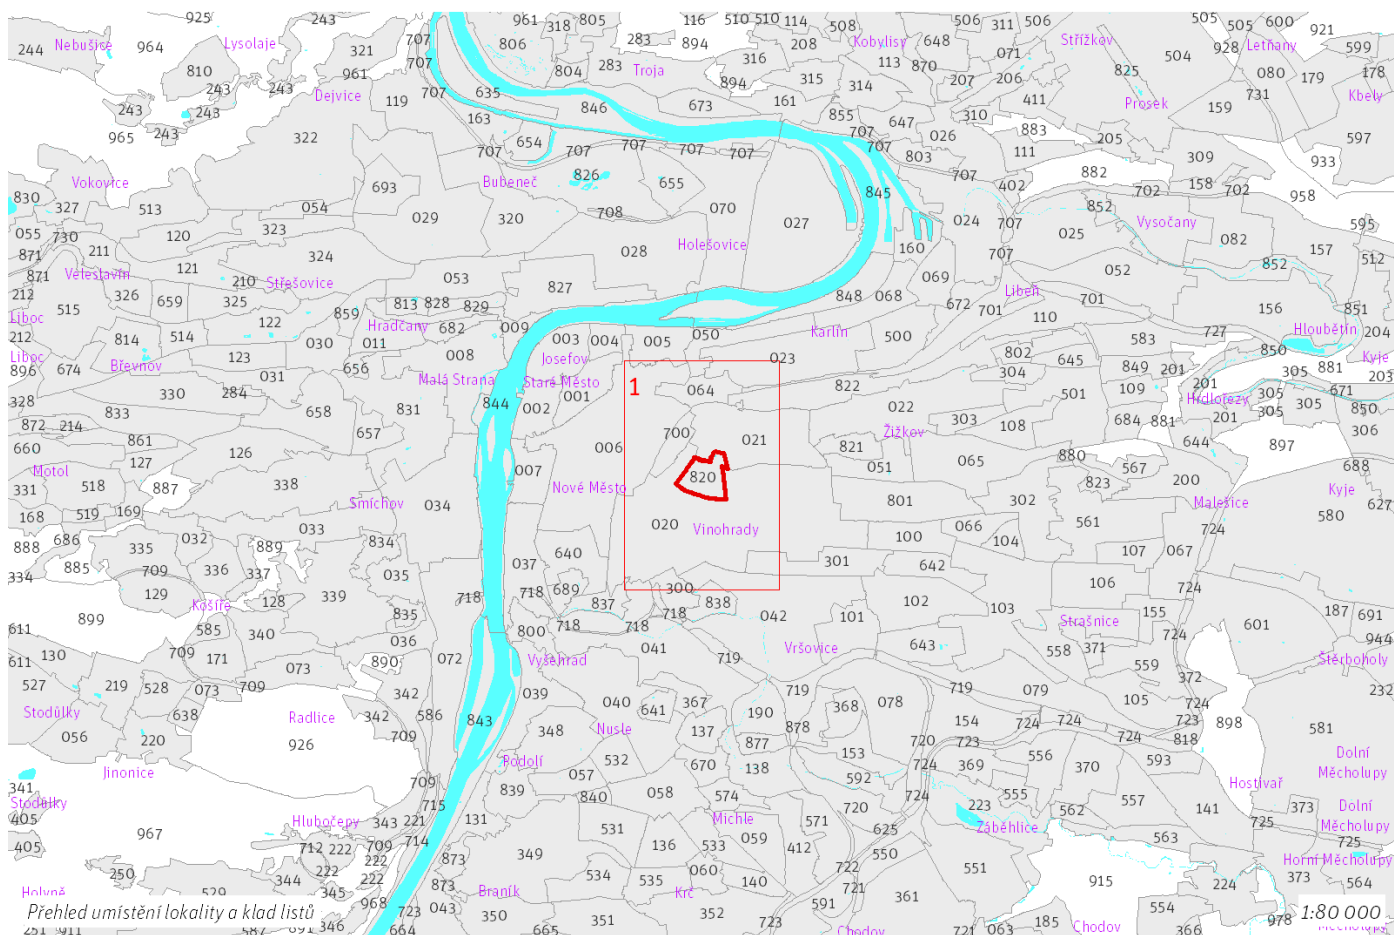

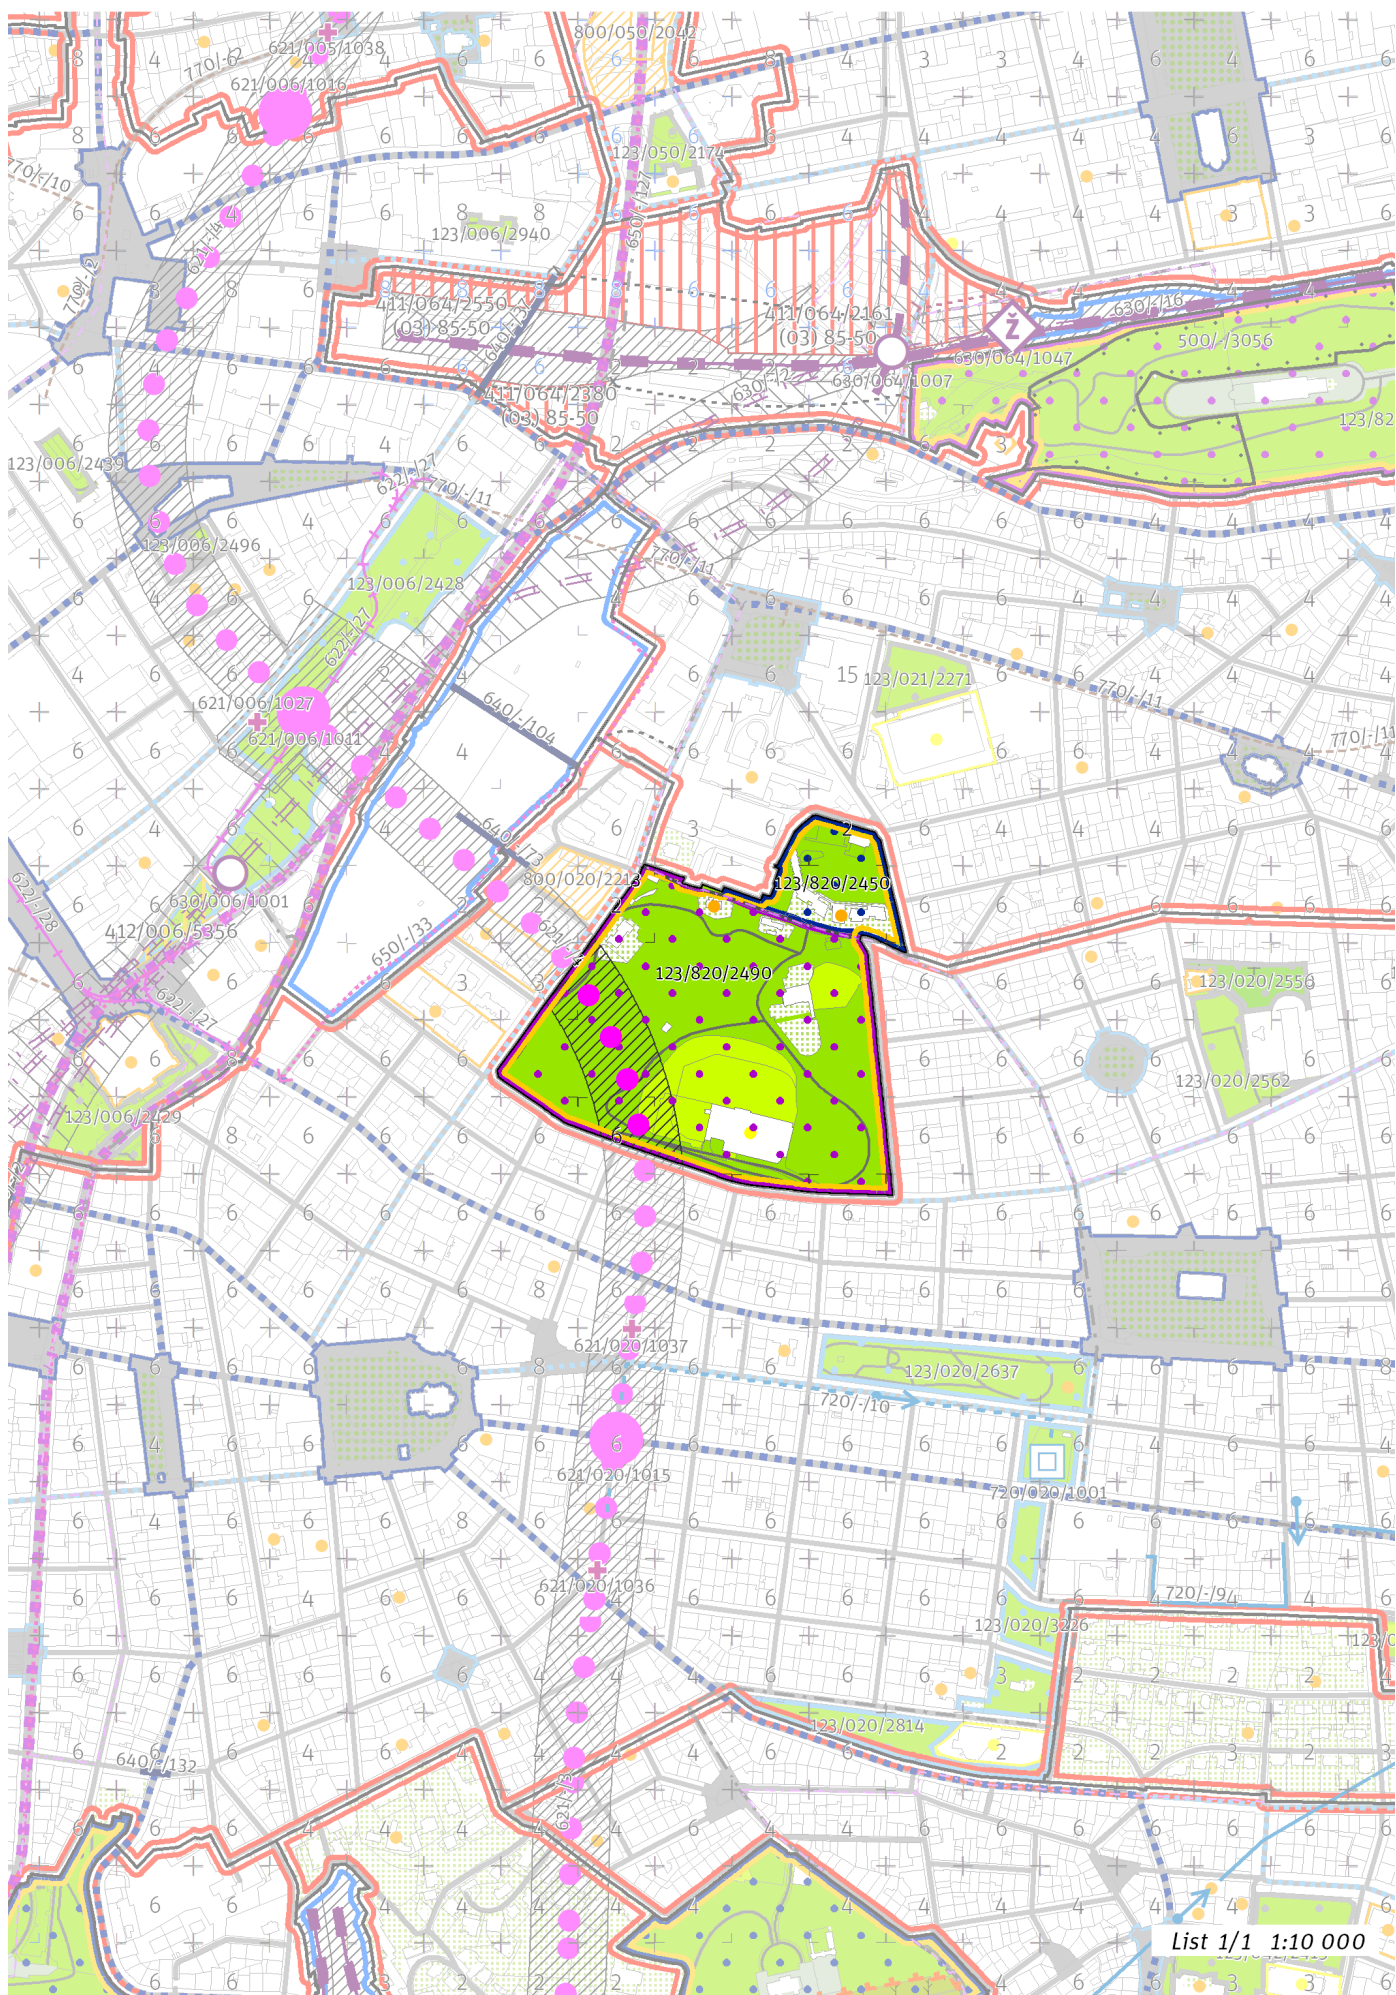

List 1/1 1:10 000

100 / MĚSTSKÁ PŘÍRODA

-> (12) Parkové prostranství, čl. 52

Městské parky

123/820/2450 Rajská zahrada - čtvrtový park

123/820/2490 Riegrovy sady - metropolitní park

V městském parku je ustanovení dle čl. 90 odst. (2) až (6) přípustné pouze v souladu s jeho kulturní hodnotou a chráněnou kompozicí.

-> Městský park, čl. 84

-> Hierarchie městských parků, čl. 85

200 / VYSTAVĚNÉ PROSTŘEDÍ

Individuální regulativy nejsou stanoveny.

300 / VYUŽITÍ ÚZEMÍ

-> Zastavitelná rekreační lokalita, čl. 64

Individuální regulativy nejsou stanoveny.

400 / STABILITA A MÍRA VYUŽITÍ ÚZEMÍ

-> Typy stability lokalit, čl. 69

Individuální regulativy nejsou stanoveny.

500 / KRAJINNÁ INFRASTRUKTURA

Individuální regulativy nejsou stanoveny.

600 / DOPRAVNÍ INFRASTRUKTURA

Veřejná doprava / Metro

621/-/4 Trasa metra D - úsek Náměstí Míru - Náměstí Republiky – návrh

-> Systém veřejné dopravy, čl. 121

-> Metro, čl. 122

700 / TECHNICKÁ INFRASTRUKTURA

Individuální regulativy nejsou stanoveny.

800 / VEŘEJNÁ VYBAVENOST

Individuální regulativy nejsou stanoveny.

900 / VEŘEJNÝ ZÁJEM

Veřejně prospěšné stavby dopravní infrastruktury

910-621/-/4 Trasa metra D - úsek Náměstí Míru - Náměstí Republiky

-> Veřejně prospěšné stavby, veřejně prospěšná opatření, stavby a opatření k zajišťování obrany a bezpečnost státu a plochy asanací, čl. 150 - 151

Navrhované veřejně prospěšné stavby, veřejně prospěšná opatření, stavby a opatření k zajišťování obrany a bezpečnost státu jsou vymezeny v grafické části ve výkrese Z 04.
