

# 908 / Sobín – Ruzyně

## SPRÁVNÍ OBLAST

Praha 17

## MĚSTSKÁ ČÁST

Praha-Zličín

## KATASTRÁLNÍ ÚZEMÍ

Sobín, Zličín

## ROZLOHA


291 ha




## CÍLOVÝ CHARAKTER LOKALITY

Chránit a posilovat cílový charakter nezastavitelné, stabilizované, produkční lokality Sobín – Ruzyně se strukturou leso-zemědělské krajiny. Lokalita je součástí krajiny vymezené v ZÚR s názvem Krajina Hostivické tabule.


Nezastavitelná stabilizovaná produkční lokalita Sobín – Ruzyně je vymezena v plochem až mírně zvlněném reliéfu na západě území Prahy, v kontaktu s územím Středočeského kraje. Cílem vymezení je posílit strukturu leso-zemědělské krajiny, tedy v podrobnějším strukturálním členění s pestrou škálou ploch různého využití, při převažujícím zemědělském určení.

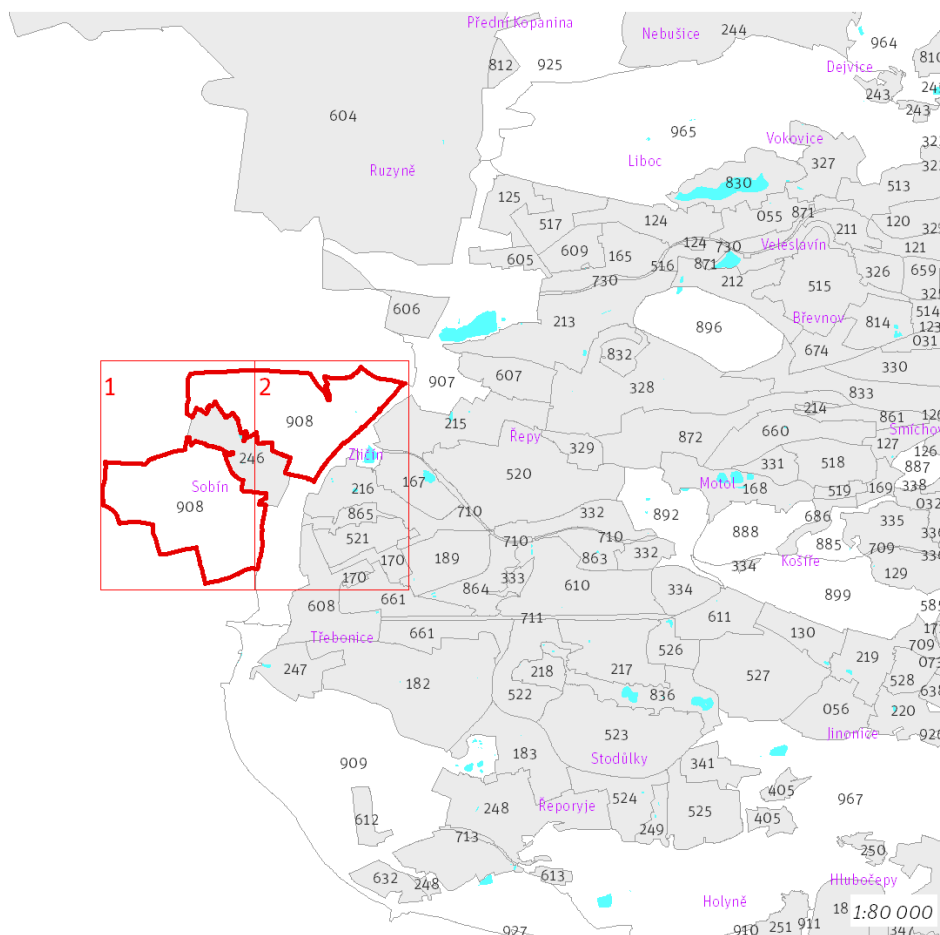

Přehled umístění lokality a klad listů

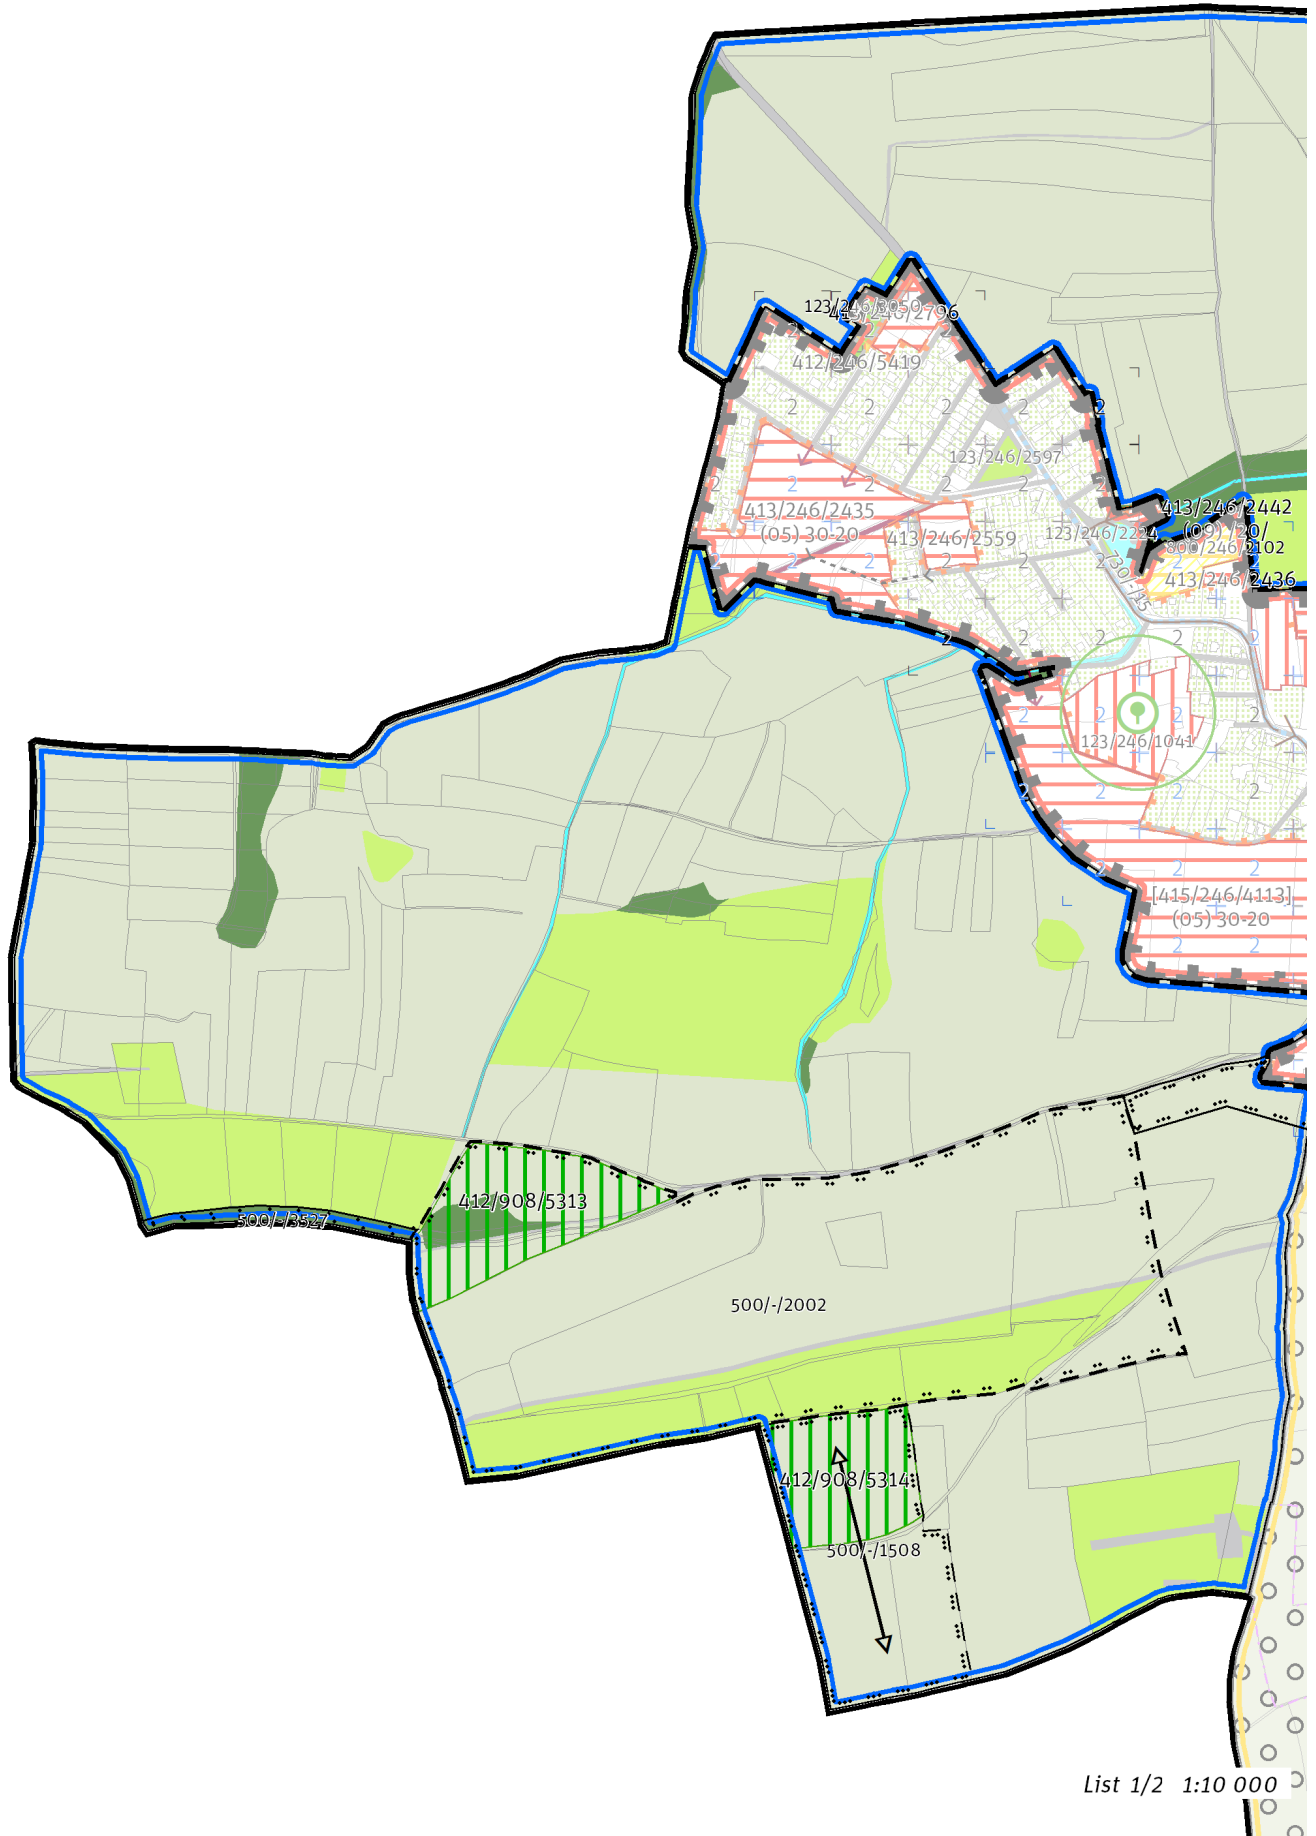

List 1/2 1:10 000

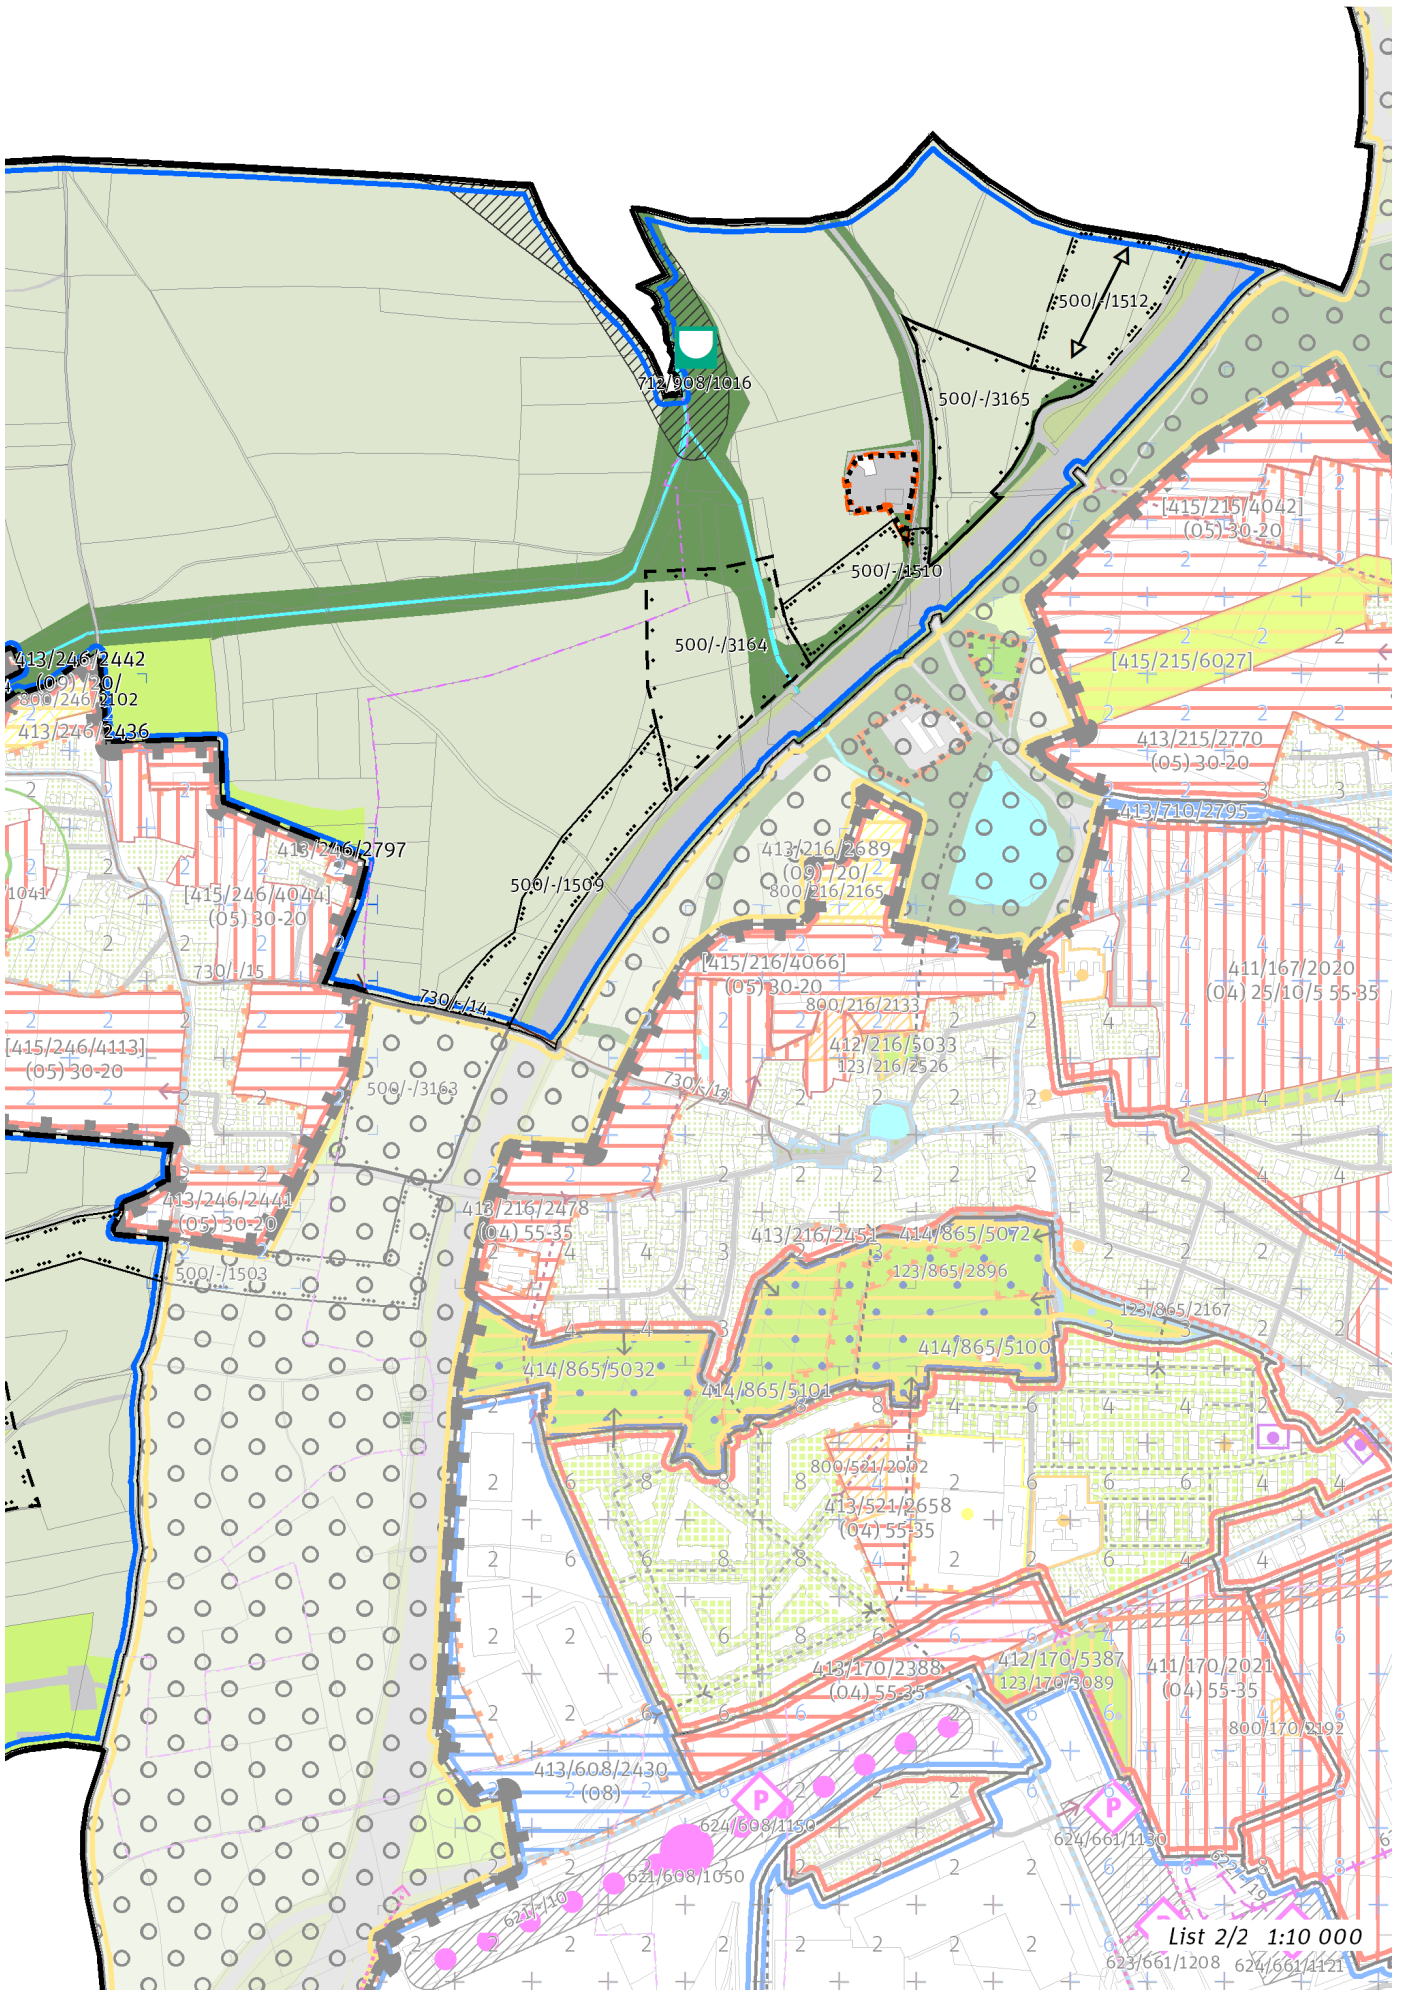

## 100 / OTEVŘENÁ KRAJINA

-> (15) *Leso-zemědělská krajina, čl. 55*

Individuální regulativy nejsou stanoveny.

## 200 / VYSTAVĚNÉ PROSTŘEDÍ

Individuální regulativy nejsou stanoveny.

## 300 / VYUŽITÍ ÚZEMÍ

-> *Nezastavitelná produkční lokalita, čl. 67*

Individuální regulativy nejsou stanoveny.

## 400 / STABILITA A MÍRA VYUŽITÍ ÚZEMÍ

-> *Typy stability lokalit, čl. 69*

### Nezastavitelné transformační a rozvojové plochy

Transformační plocha **412/908/5314** o rozloze 30369 m<sup>2</sup>

Způsob využití: přírodní

Cílová charakteristika plochy: les na lesních pozemcích

Transformační plocha **412/908/5313** o rozloze 38937 m<sup>2</sup>

Způsob využití: přírodní

Cílová charakteristika plochy: les na lesních pozemcích

## 500 / KRAJINNÁ INFRASTRUKTURA

### Skladebné části ÚSES

500/-/1503 NRBK Údolí Vltavy-K56 – v přesných hranicích

500/-/1508 NRBK Údolí Vltavy-K56 – v prostoru k upřesnění, minimální šířka 40 m

500/-/1509 NRBK Údolí Vltavy-K56 – v přesných hranicích

500/-/1510 NRBK Údolí Vltavy-K56 – v přesných hranicích

500/-/1512 NRBK Údolí Vltavy-K56 – v prostoru k upřesnění, minimální šířka 40 m

500/-/2002 RBC Sobín – v prostoru k upřesnění, minimální velikost 30 ha

500/-/3164 LBC Na kalku – v prostoru k upřesnění, minimální velikost 3 ha

500/-/3165 LBC U Šnircha – v přesných hranicích

500/-/3527 LBC Sobín - Chrášťany – v přesných hranicích

-> *Územní systém ekologické stability, čl. 113 - 116*

## 600 / DOPRAVNÍ INFRASTRUKTURA

Individuální regulativy nejsou stanoveny.

## 700 / TECHNICKÁ INFRASTRUKTURA

### Protipovodňová ochrana

712/908/1016 Poldr (suchá nádrž) Zličín – návrh

-> *Protipovodňová ochrana a opatření, čl. 133*

### Odkanalizování území

730/-/14 Sběrač Sobín etapa I, kanalizace splašková výtlač, připojení – návrh

-> *Odkanalizování území, čl. 136*

## 800 / VEŘEJNÁ VYBAVENOST

Individuální regulativy nejsou stanoveny.

## 900 / VEŘEJNÝ ZÁJEM

### Veřejně prospěšné stavby technické infrastruktury

910-712/908/1016 Poldr (suchá nádrž) Zličín

910-730/-/14 Sběrač Sobín etapa I, kanalizace splašková výtlač, připojení

-> *Veřejně prospěšné stavby, veřejně prospěšná opatření, stavby a opatření k zajišťování obrany a bezpečnost státu a plochy asanací, čl. 150 - 151*

Navrhované veřejně prospěšné stavby, veřejně prospěšná opatření, stavby a opatření k zajišťování obrany a bezpečnost státu jsou vymezeny v grafické části ve výkrese Z 04.