


větev 06-06'

větev 07-07'

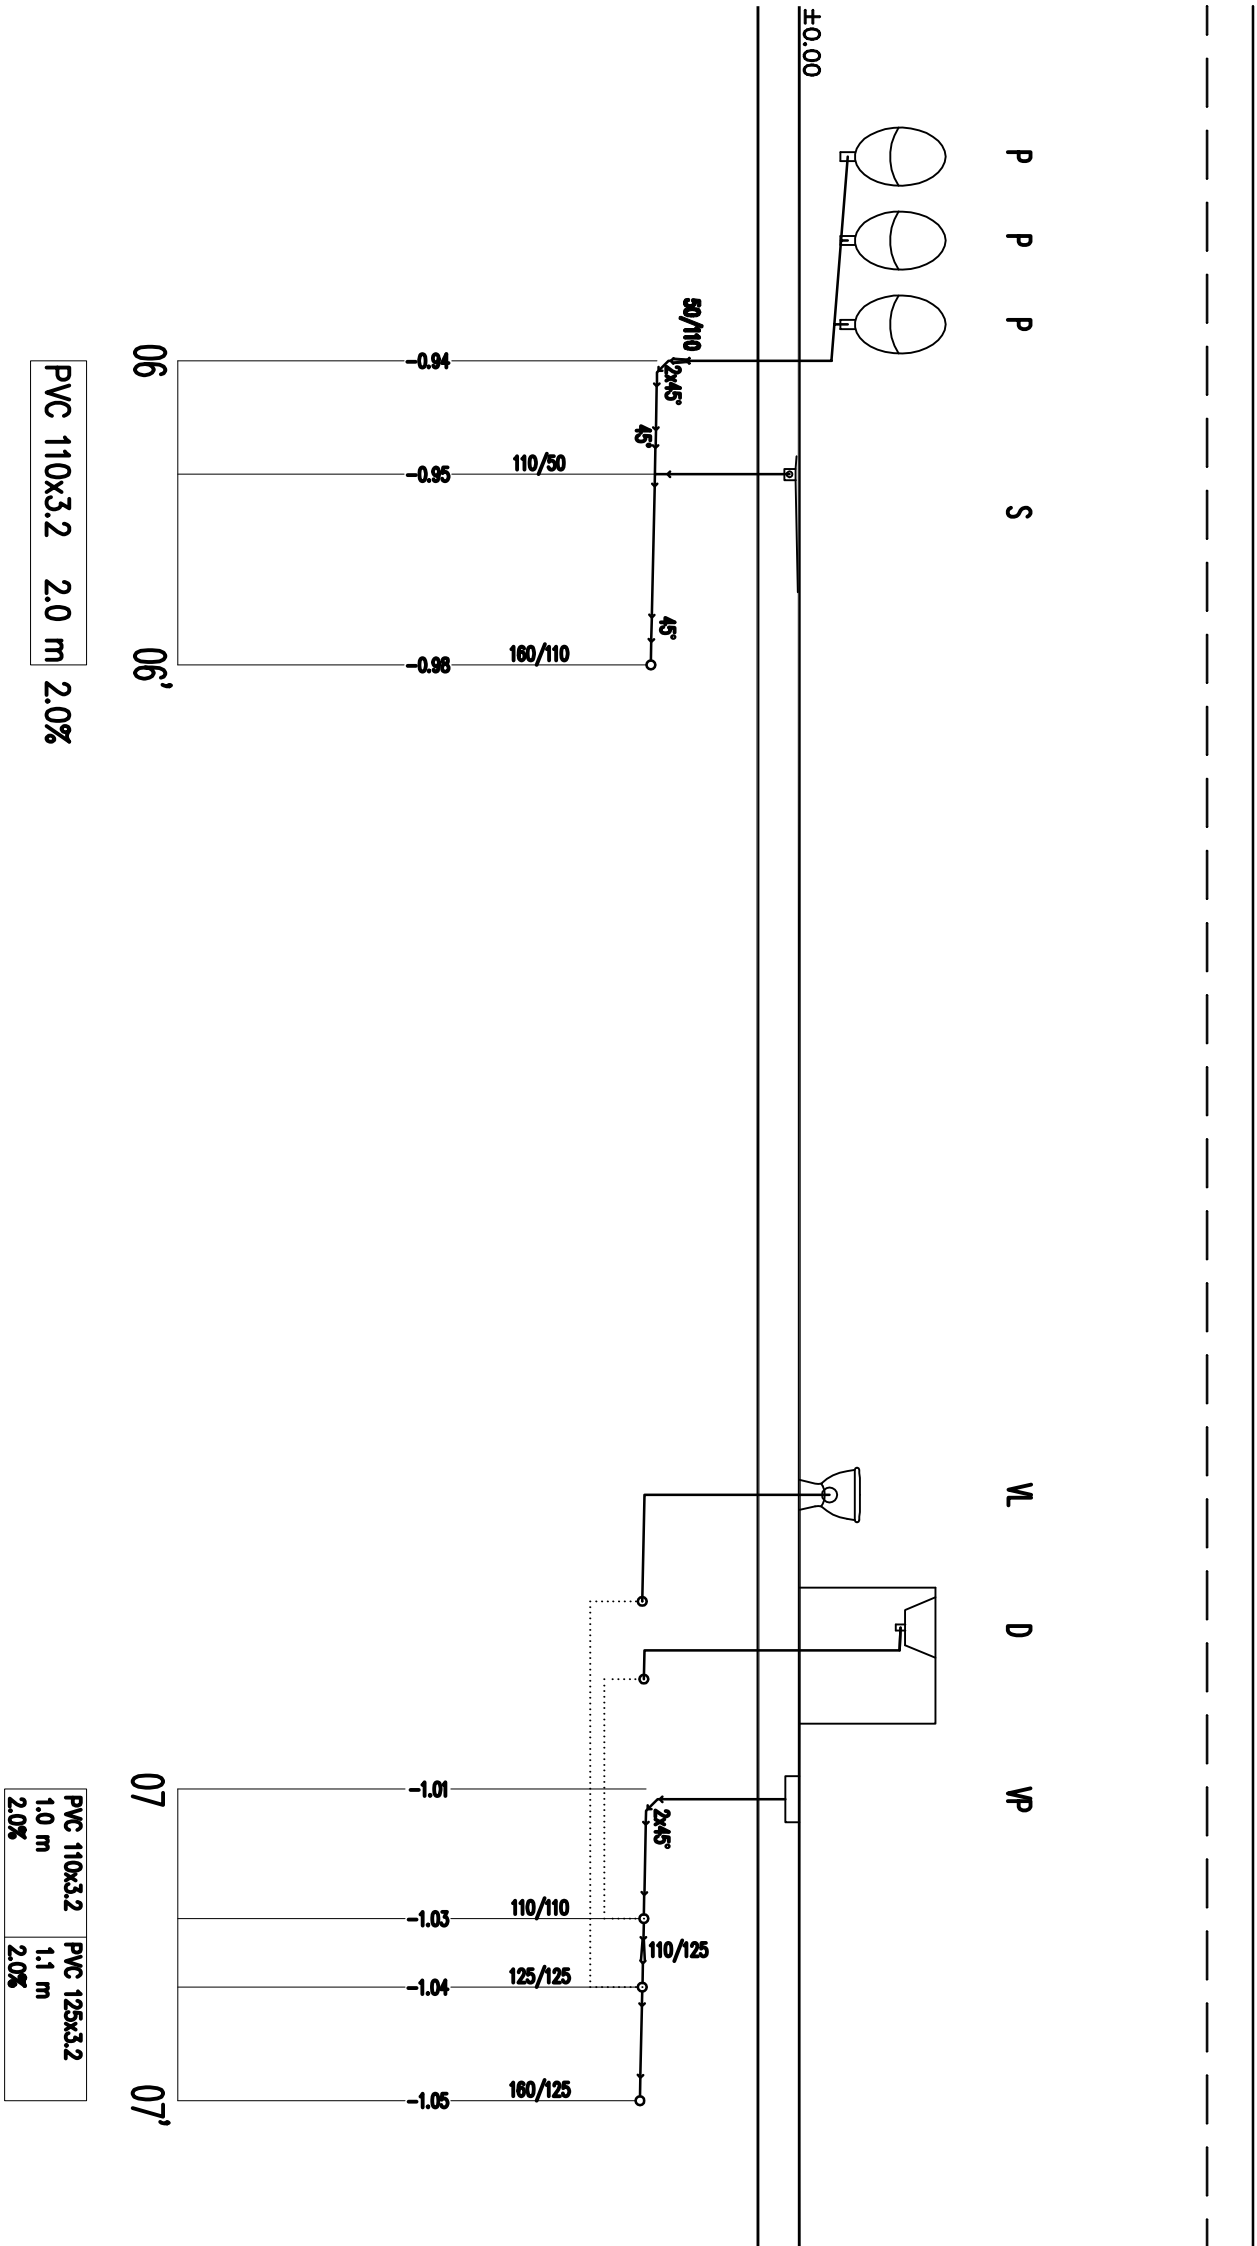


REKONSTRUKCE A DOSTAVBA OBJEKTU
BÝVALÉ STANICE TRAMVAJE
V KŘÁLOVSKÉ OBOŘE č.p.2
OBČERSTVENÍ A VĚŘEJNÉ WC

objednatel:
Odbor ochrany prostředí
Jungmannova 35/29
110 00 Praha 1
zasloupeni@ing.arch.j.vlnikeren, řed.oboru


architekt:
Architektonický atelier
Ing.arch. Jiří Zentel
(Alena Zentelová & Jiří Zentel, architekti s.r.o.)
Zavadičova 11
ČZ - Praha 6
T/F: +420 224 314 967
e-mail: zentel@volny.cz

autoři návrhu:
Ing.arch. Jiří Zentel
Ing.arch. Alena Zentelová
Ing.arch. Šárka Jirková

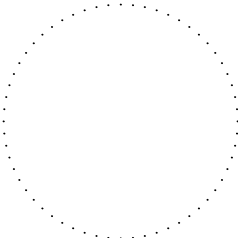

místo stavby:
PRAHA 7, Královská obora
datum:
08/2006

stupeň:
PROJEKT PRO PROVEDENÍ STAVBY
profese:
VNITŘNÍ KANALIZACE
zpracovatel:
SUNCAD, s.r.o.
Ing. Michal Šimůnek, Ing. Petr Kokoš
+420 233 085 444

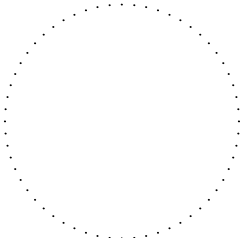

měřítko:
1:50
výkres:
rozvinutý řez 06-06', 07-07'

MĚŘÍTKO
1
2 m
B/3.4.8
±0,000 = 189.11 m n.m. (BpV)