


větev 03-03'

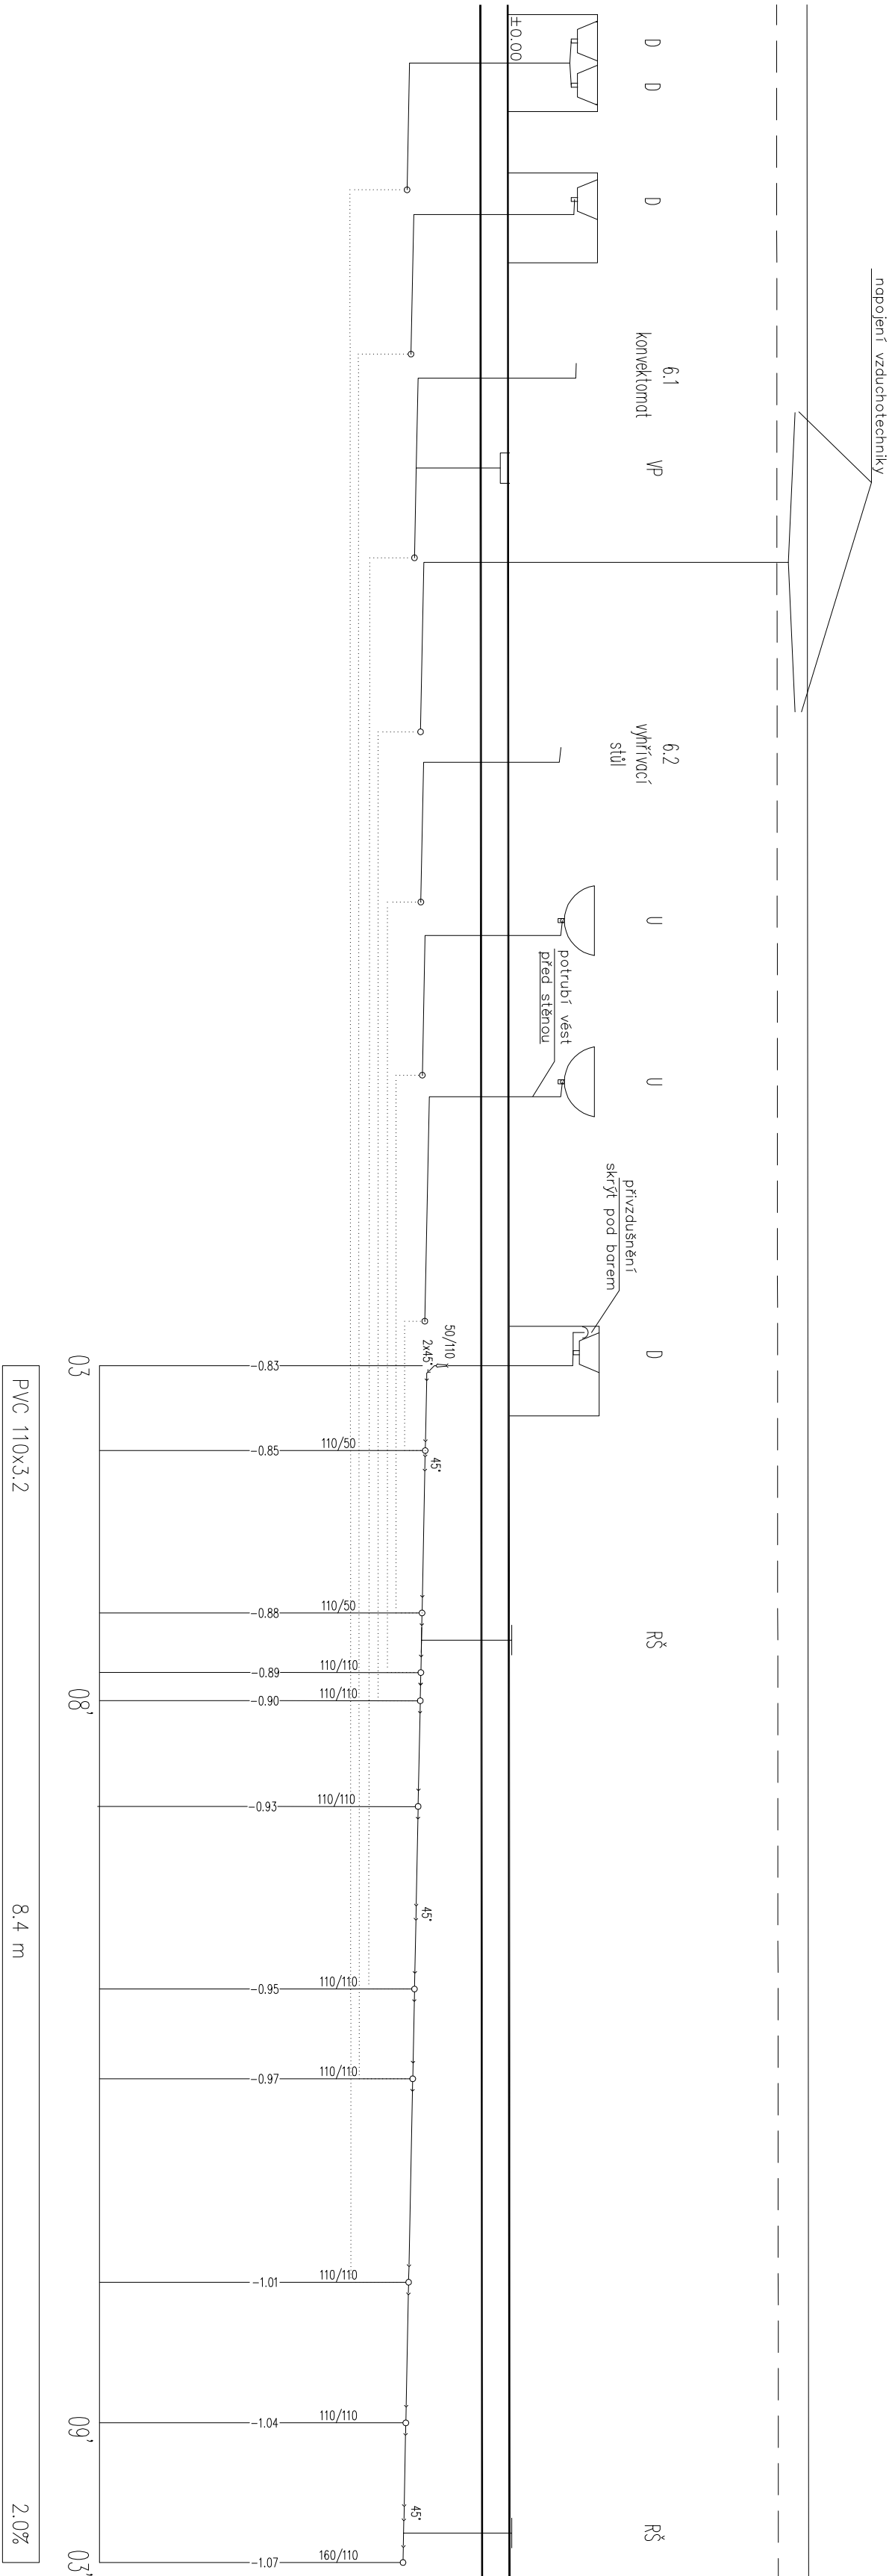


REKONSTRUKCE A DOSTAVBA OBJEKTU  
BYLALÉ STANICE TRAMVAJE  
V KRALOVSKÉ OBORÉ čp.2  
OBČERSTVENÍ A VEŘEJNÉ WC

objednatel  
Odbor ochrany prostředí  
Městský úřad  
110 00 Praha 1  
zastupující Ing. arch. J. Winkler, Bc. Radovan

architekt  
Architektonický atelier  
Ing. arch. Jitka Zemanová  
Zemědělská 11  
110 00 Praha 1  
T: +420 224 314 967  
e: atelier.zem@volny.cz

autotechnická  
Ing. arch. Jiří Zeman  
Ing. arch. Alena Zemanová  
Ing. arch. Štěpán Mirona

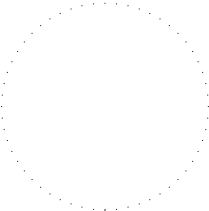

místní stavby:  
PRÁHA 7, Křižovatka dobra  
068 00 08

služba:  
PROJEKT PRO PROVEDENÍ STAVBY  
VNITŘNÍ KANALIZACE

zpracovatel  
SUNCOO s.r.o.  
Ing. Michal Šnajder, Ing. Petr Kolář  
+420 233 085 444

16.8.25

měřítko: 1:50  
výkres: rozvinný řez 03-03'

metr  
1 2 m  
B/3.4.5  
±0.000 = 189.11 m n.m. (BpV)