


větev 04-04'

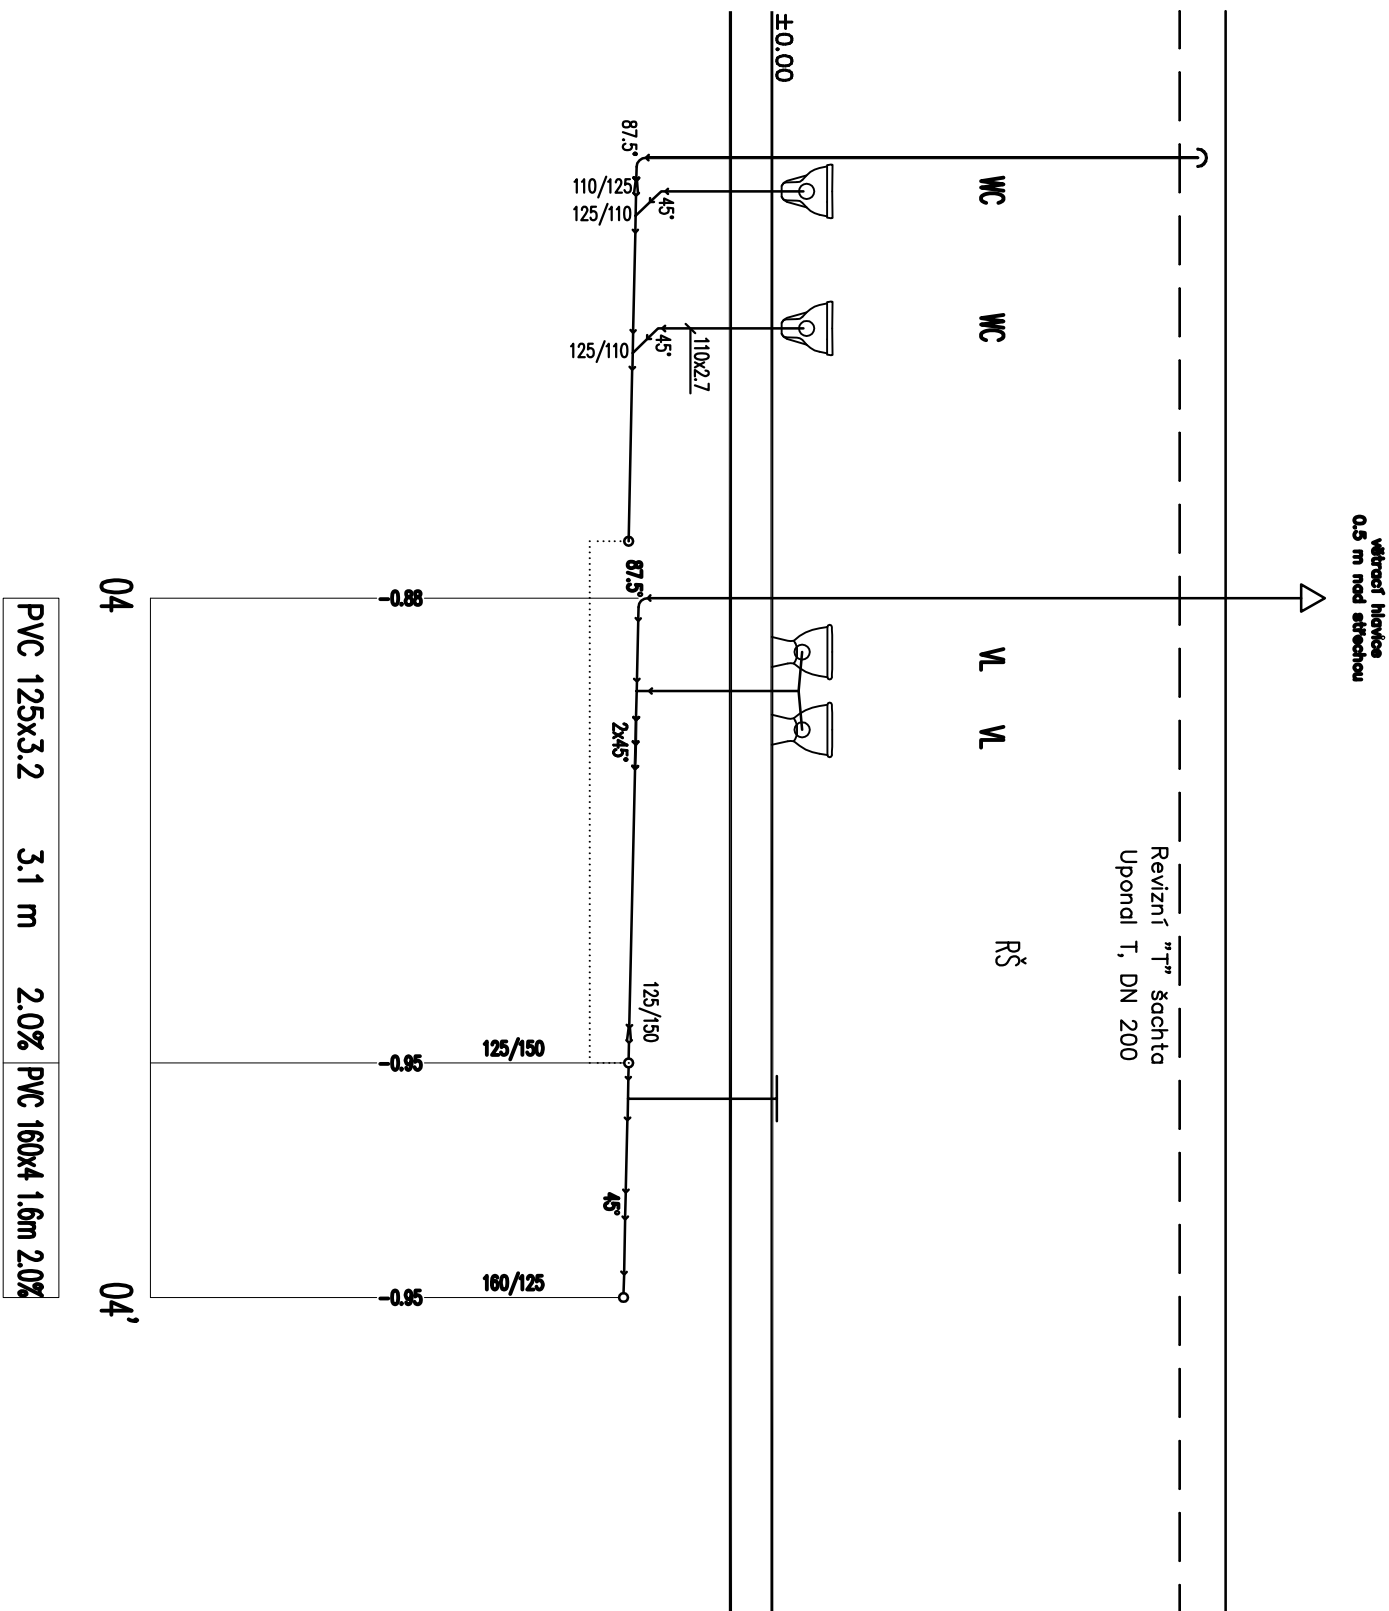


REKONSTRUKCE A DOSTAVBA OBJEKTU
BÝVALÉ STANICE TRAMVAJE
V KŘÁLOVSKÉ OBOŘE č.p.2
OBČERSTVENÍ A VĚŘEJNÉ WC

objednatel:
Obdob ochrany prostředí
Jungmannova 35/29
110 00 Praha 1
zasloupena@ing.arch.j.vinidenen, řed.obdobu

architekt:
Architektonický atelier
Ing.arch. Jiří Zentel
(Alena Zentelová & Jiří Zentel, architekti s.r.o.)
Zavřetova 11
ČZ - Praha 6
T/F: +420 224 314 967
e-mail: zentel@volny.cz

autor návrhu:
Ing.arch. Jiří Zentel
Ing.arch. Alena Zentelová
Ing.arch. Šárka Jirková

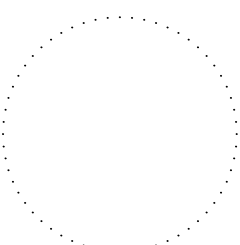


místo stavby:
PRAHA 7, Křálovská obora

datum:
08/2006

stupeň:
PROJEKT PRO PROVĚZENÍ STAVBY

profese:
VNITŘNÍ KANALIZACE

zpracovatel:
SUNCAD, s.r.o.
Ing. Michal Šimůnek, Ing. Petr Kokeš
+420 233 085 444

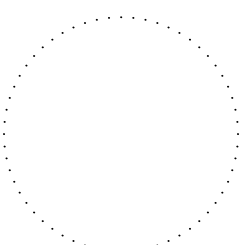

měřítko:
1:50
výkres:
rozvinutý řez 04-04'

MĚŘÍTKO
1 2 m
B/3.4.6
±0,000 = 189.11 m n.m. (BpV)