


PŘEHLED PLATNÝCH STAVEBNÍCH UZÁVĚR NA ÚZEMÍ HL. M. PRAHY

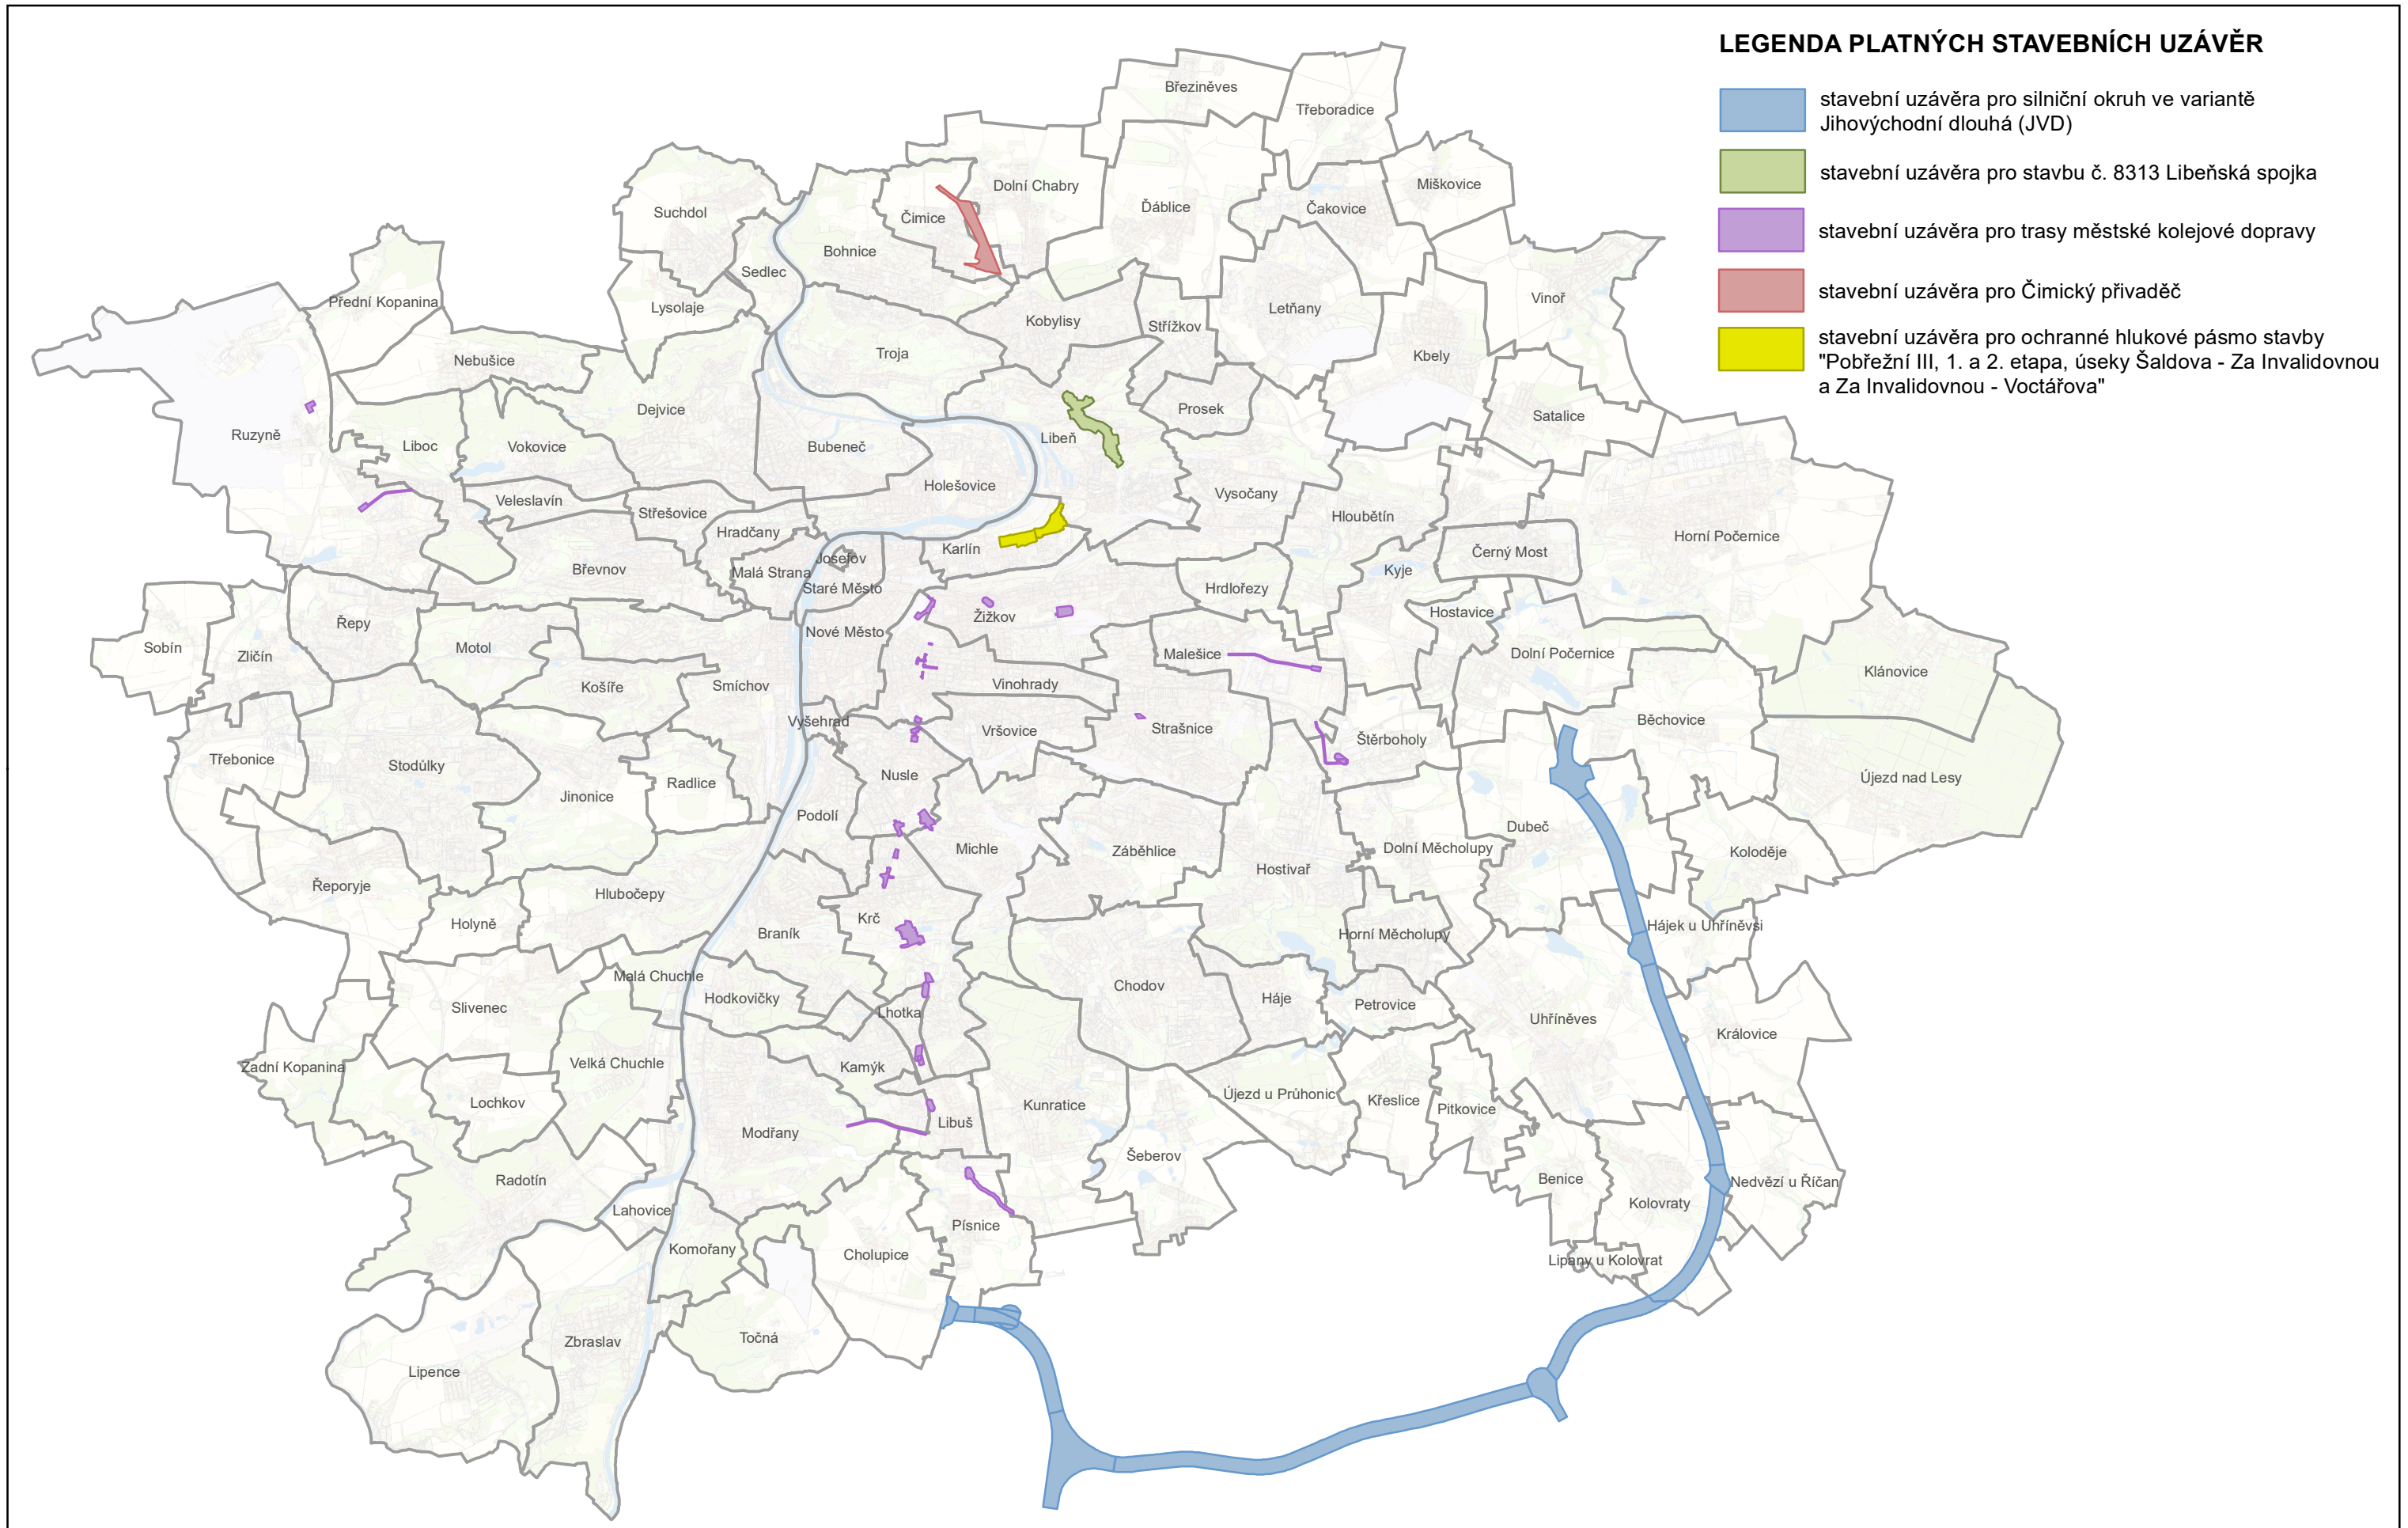

Měřítko 1:100 000

Zpracoval MHMP UZR
V Praze dne 31.01.2022