

TYP STRUKTURY: bloková struktura

# 030 / Dlabachov

## SPRÁVNÍ OBVOD

Praha 1, Praha 6

## MĚSTSKÁ ČÁST


Praha 1, Praha 6

## KATASTRÁLNÍ ÚZEMÍ

Břevnov, Hradčany, Střešovice

## ROZLOHA

27 ha

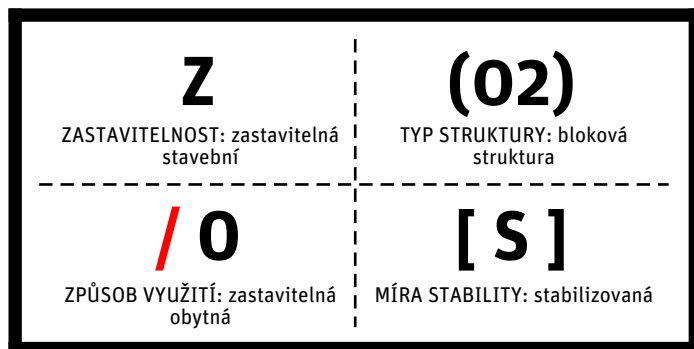



## CÍLOVÝ CHARAKTER LOKALITY

**Dotyčit a posilovat cílový charakter zastavitelné, stabilizované, obytné lokality Dlabachov se strukturou blokovou. Lokalita je součástí krajiny vymezené v ZÚR s názvem Městská krajina Prahy.**

Lokalita Dlabachov je vymezena jako lokalita blokového města. Cílem navržených regulativů je zachování prostorového uspořádání, doplnění tramvajové dopravy na úseku Dlabachov – Strahov a doplnění sítě odkanalizování území.

Pro rozsáhlou centrální část lokality je typické, že vnitrobloky jsou z převážné části zpravidla nepevněné s vegetací, která doplňuje městskou přírodu. V lokalitě se mezi ulicemi Patočkova a Myslbekova nachází vily.

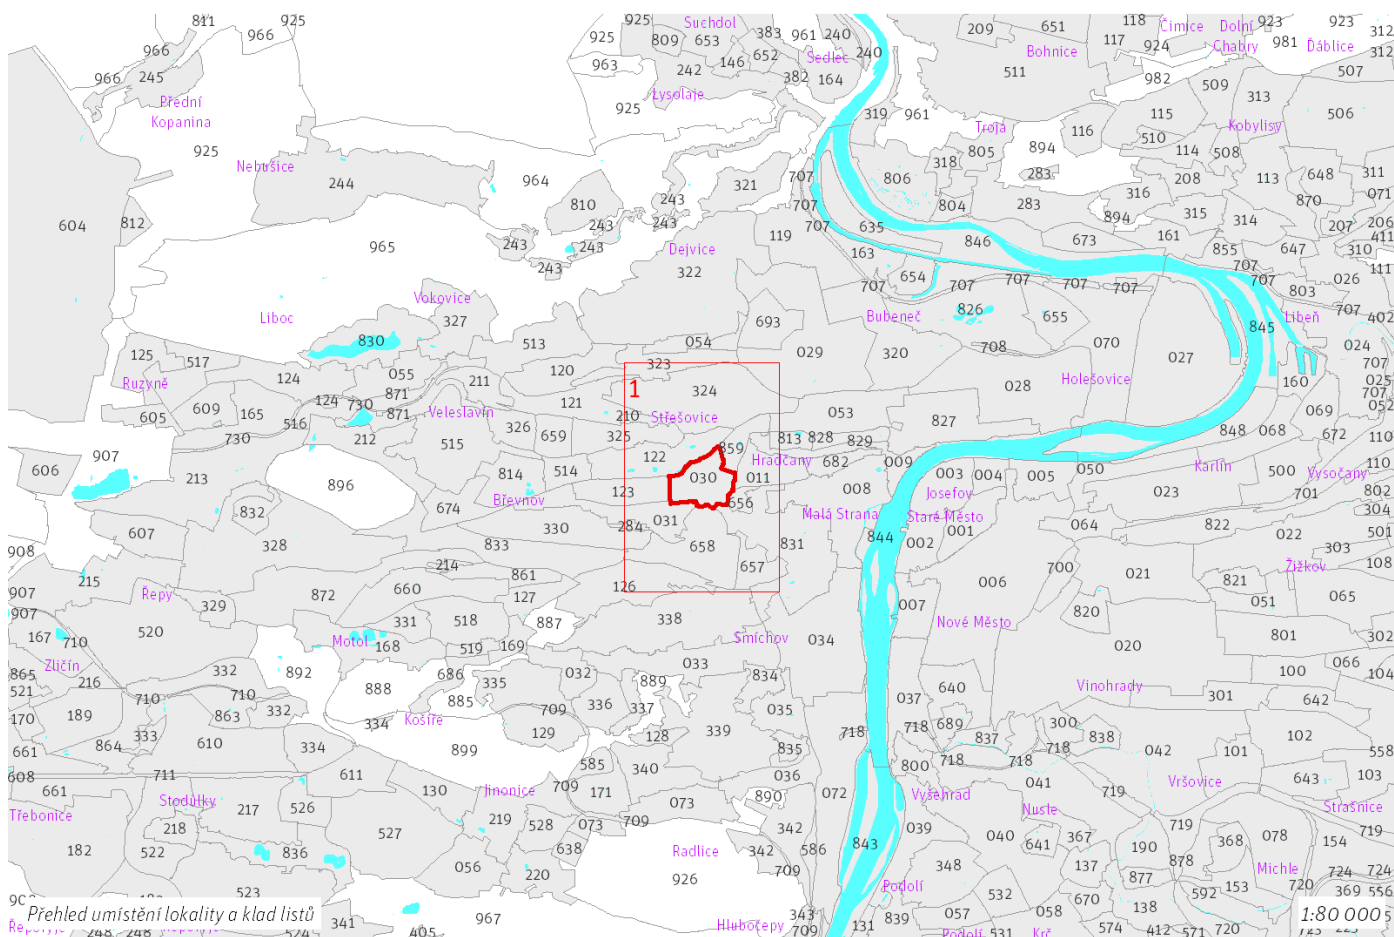

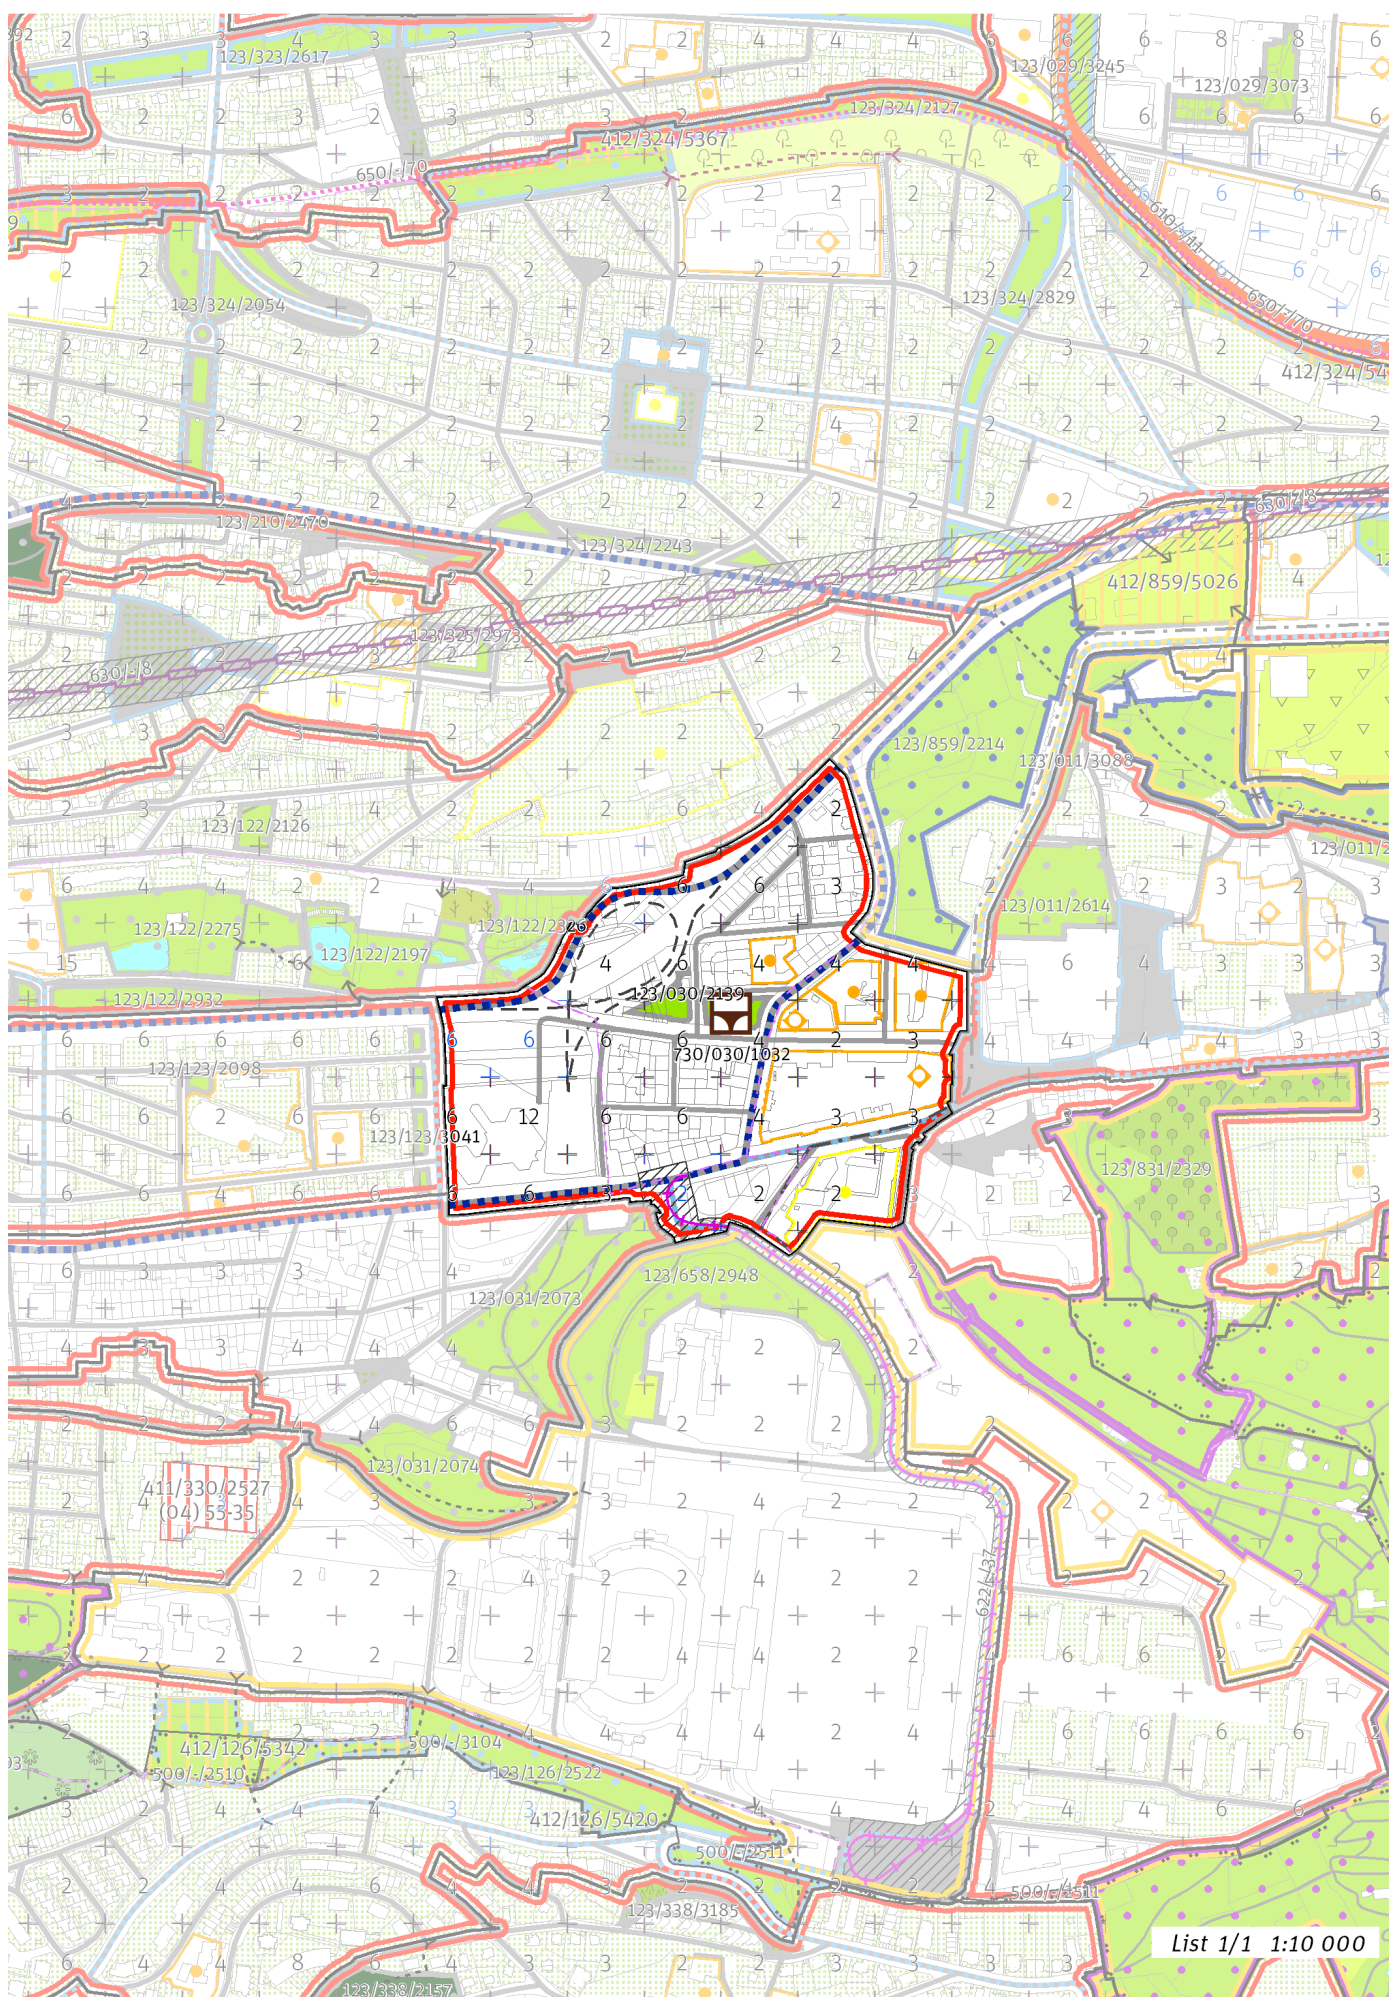

List 1/1 1:10 000

---

## 100 / MĚSTSKÁ PŘÍRODA

### Městské parky

123/030/2139 Park u ulice Parlěřova - místní park

-> Městský park, čl. 84

-> Hierarchie městských parků, čl. 85

---

## 200 / VYSTAVĚNÉ PROSTŘEDÍ

-> (O2) Blokovaná struktura, čl. 42

### Uliční prostranství

Náměstí a ulice čtvrtové úrovně: Bělohorská, Myslbekova, Patočkova

-> Hierarchie uličních prostranství, čl. 81

---

## 300 / VYUŽITÍ ÚZEMÍ

-> Zastavitelná obytná lokalita, čl. 63

Individuální regulativy nejsou stanoveny.

---

## 400 / STABILITA A MÍRA VYUŽITÍ ÚZEMÍ

-> Typy stability lokalit, čl. 69

Individuální regulativy nejsou stanoveny.

---

## 500 / KRAJINNÁ INFRASTRUKTURA

Individuální regulativy nejsou stanoveny.

---

## 600 / DOPRAVNÍ INFRASTRUKTURA

### Veřejná doprava / Tramvajová doprava

622/-/37 Tramvajová trať Dlabačov - Strahov – návrh

-> Systém veřejné dopravy, čl. 121

-> Tramvajová doprava, čl. 123

---

## 700 / TECHNICKÁ INFRASTRUKTURA

### Odkanalizování území

730/030/1032 Záchytná nádrž Parlěřova – návrh

-> Odkanalizování území, čl. 136

---

## 800 / VEŘEJNÁ VYBAVENOST

Individuální regulativy nejsou stanoveny.

---

## 900 / VEŘEJNÝ ZÁJEM

### Veřejně prospěšné stavby dopravní infrastruktury

910-622/-/37 Tramvajová trať Dlabačov - Strahov

### Veřejně prospěšné stavby technické infrastruktury

910-730/030/1032 Záchytná nádrž Parlěřova

### Stavby a opatření k zajišťování obrany a bezpečnosti státu

931-931/-/17 Stavby a opatření k zajišťování obrany a bezpečnosti státu

931-931/-/18 Stavby a opatření k zajišťování obrany a bezpečnosti státu

-> Veřejně prospěšné stavby, veřejně prospěšná opatření, stavby a opatření k zajišťování obrany a bezpečnosti státu a plochy asanací, čl. 150 - 151

Navrhované veřejně prospěšné stavby, veřejně prospěšná opatření, stavby a opatření k zajišťování obrany a bezpečnosti státu jsou vymezeny v grafické části ve výkrese Z 04.

---