

# 953 / Říčanka u Kolovrat

## SPRÁVNÍ OBLAST

Praha 22

## MĚSTSKÁ ČÁST

Praha-Kolovraty, Praha-Nedvězí

## KATASTRÁLNÍ ÚZEMÍ

Kolovraty, Nedvězí u Říčan

## ROZLOHA


75 ha



## CÍLOVÝ CHARAKTER LOKALITY


Chránit a posilovat cílový charakter nezastavitelné, stabilizované, přírodní lokality Říčanka u Kolovrat se strukturou krajiny úzkých zaříznutých údolí v plošině. Lokalita je součástí krajiny vymezené v ZÚR s názvem Krajina Uhříněveské plošiny.

Nezastavitelná stabilizovaná přírodní lokalita Říčanka u Kolovrat je vymezena na jihovýchodě území Prahy, v kontaktu s územím Středočeského kraje. Cílem vymezení je zachovat strukturu krajiny úzkých zaříznutých údolí v plošině představující krajinu kontrastu mezi plochým povrchem zpravidla s malým zastoupením trvalé vegetace a zaříznutým potočním údolím a zachovat a posílit bohatou biodiverzitu v polohách vázaných na údolí s jeho svahy, při doplnění trvalé vegetace v ploché části zemědělské krajiny formou krajinných prvků v podobě zejména stromořadí a mezí a při doplnění propustnosti krajiny pro člověka zejména v trasách podél vodních toků.

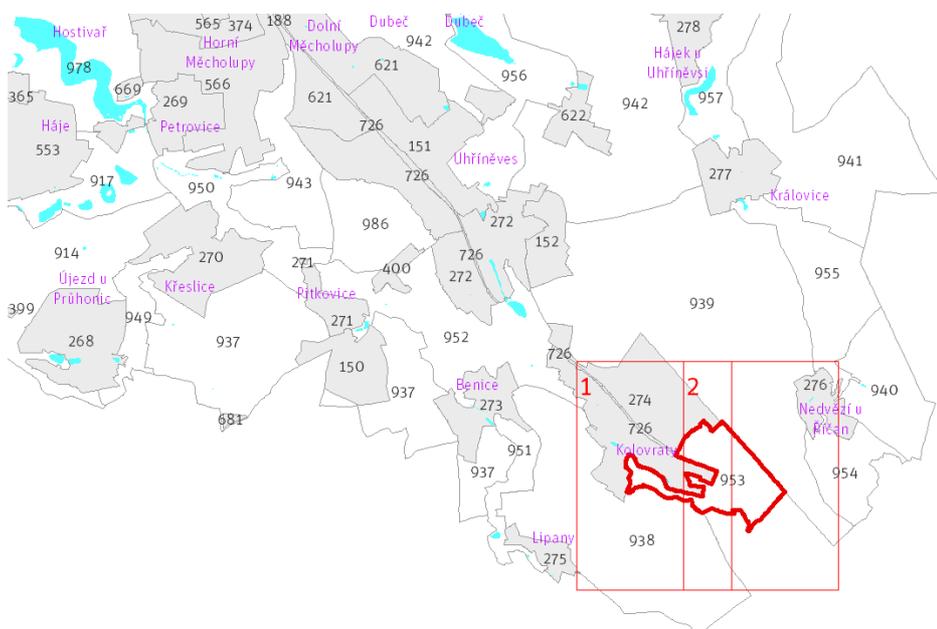



List 1/2 1:10 000

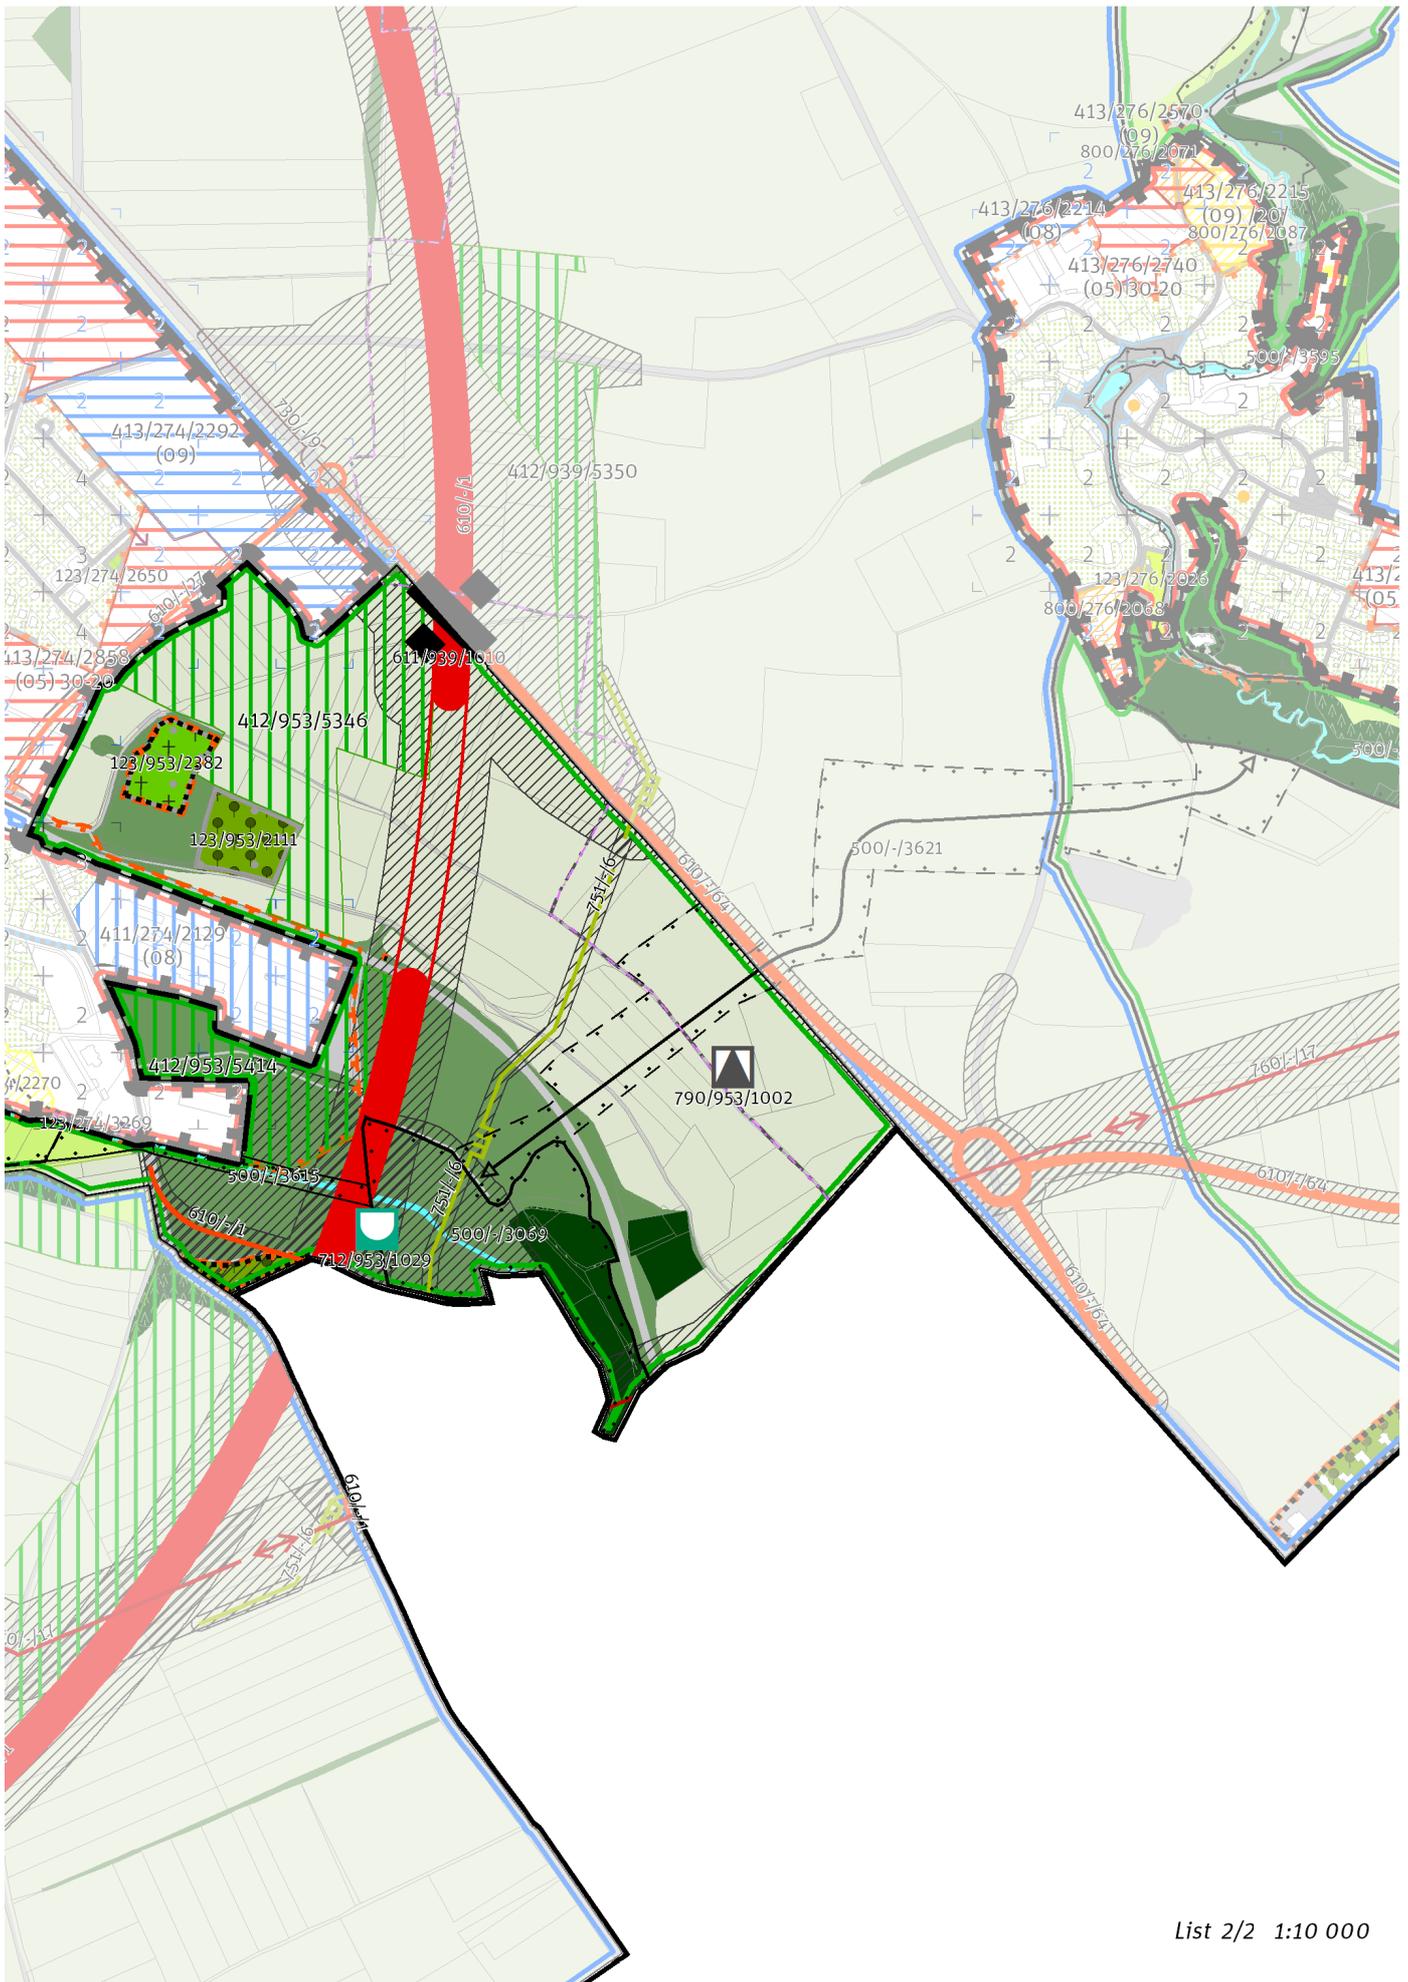

## 100 / OTEVŘENÁ KRAJINA

-> (18) *Krajina úzkých zaříznutých údolí v plošině, čl. 58*

### Krajinné parky

123/953/2111 Sad v Kolovratech - místní park

123/953/2382 Hřbitov v Kolovratech - místní park

-> *Krajinné rozhraní a krajinný park, čl. 109*

## 200 / VYSTAVĚNÉ PROSTŘEDÍ

Individuální regulativy nejsou stanoveny.

## 300 / VYUŽITÍ ÚZEMÍ

-> *Nezastavitelná přírodní lokalita, čl. 66*

Individuální regulativy nejsou stanoveny.

## 400 / STABILITA A MÍRA VYUŽITÍ ÚZEMÍ

-> *Typy stability lokalit, čl. 69*

### Nezastavitelné transformační a rozvojové plochy

Transformační plocha **412/953/5414** o rozloze 45838 m<sup>2</sup>

Způsob využití: přírodní

Cílová charakteristika plochy: les na lesních pozemcích

Transformační plocha **412/953/5346** o rozloze 96411 m<sup>2</sup>

Způsob využití: přírodní

Cílová charakteristika plochy: les na lesních pozemcích

## 500 / KRAJINNÁ INFRASTRUKTURA

### Skladebné části ÚSES

500/-/3068 LBC V haltýři – v prostoru k upřesnění, minimální velikost 3 ha

500/-/3069 LBC U Říčán – v přesných hranicích

500/-/3614 LBK Říčanský potok III. – v přesných hranicích

500/-/3615 LBK Říčanský potok III. – v přesných hranicích

500/-/3621 LBK Mýto - U Říčán – v prostoru k upřesnění, minimální šířka 15 m

-> *Územní systém ekologické stability, čl. 113 - 116*

## 600 / DOPRAVNÍ INFRASTRUKTURA

### Systém pozemních komunikací

610/-/1 Pražský okruh, stavba č. 511 (Běchovice - Dálnice D1) – návrh

610/-/64 Přeložka silnice II/101 – návrh

611/939/1010 Mimoúrovňová křižovatka Kolovraty, součást Pražského okruhu – návrh

-> *Systém pozemních komunikací, čl. 118 - 120*

## 700 / TECHNICKÁ INFRASTRUKTURA

### Protipovodňová ochrana

712/953/1029 Poldr (suchá nádrž) Kolovraty – návrh

-> *Protipovodňová ochrana a opatření, čl. 133*

### Zásobování plynem a ropovody

751/-/6 Vysokotlaký plynovod s tlakem nad 40 barů Kolovraty (Pražský okruh), přeložka – návrh

-> *Zásobování plynem a ropovody, čl. 138*

### Zásobování elektrickou energií

760/-/17 Nadzemní elektrické vedení 400 kV Transformační stanice Chodov - Transformační stanice Čechy Střed – návrh

-> *Zásobování elektrickou energií, čl. 139*

### Odpadové hospodářství

790/953/1002 Sběrný dvůr Kolovraty – návrh

*-> Odpadové hospodářství, čl. 142*

---

## **800 / VEŘEJNÁ VYBAVENOST**

Individuální regulativy nejsou stanoveny.

---

## **900 / VEŘEJNÝ ZÁJEM**

### **Veřejně prospěšné stavby dopravní infrastruktury**

910-610/-/1 Pražský okruh, stavba č. 511 (Běchovice - Dálnice D1)

910-610/-/64 Přeložka silnice II/101

### **Veřejně prospěšné stavby technické infrastruktury**

910-712/953/1029 Poldr (suchá nádrž) Kolovraty

910-751/-/6 Vysokotlaký plynovod s tlakem nad 40 barů Kolovraty (Pražský okruh), přeložka

910-760/-/17 Nadzemní elektrické vedení 400 kV Transformační stanice Chodov - Transformační stanice Čechy Střed

910-790/953/1002 Sběrný dvůr Kolovraty

*-> Veřejně prospěšné stavby, veřejně prospěšná opatření, stavby a opatření k zajišťování obrany a bezpečnost státu a plochy asanací, čl. 150 - 151*

Navrhované veřejně prospěšné stavby, veřejně prospěšná opatření, stavby a opatření k zajišťování obrany a bezpečnost státu jsou vymezeny v grafické části ve výkrese Z 04.

---