


Vzorový příčný řez M.: 1 : 50
Trasa 1 – komunikace obslužná



Vzorový příčný řez M.: 1 : 50
Trasa 2,3 – komunikace ostatní

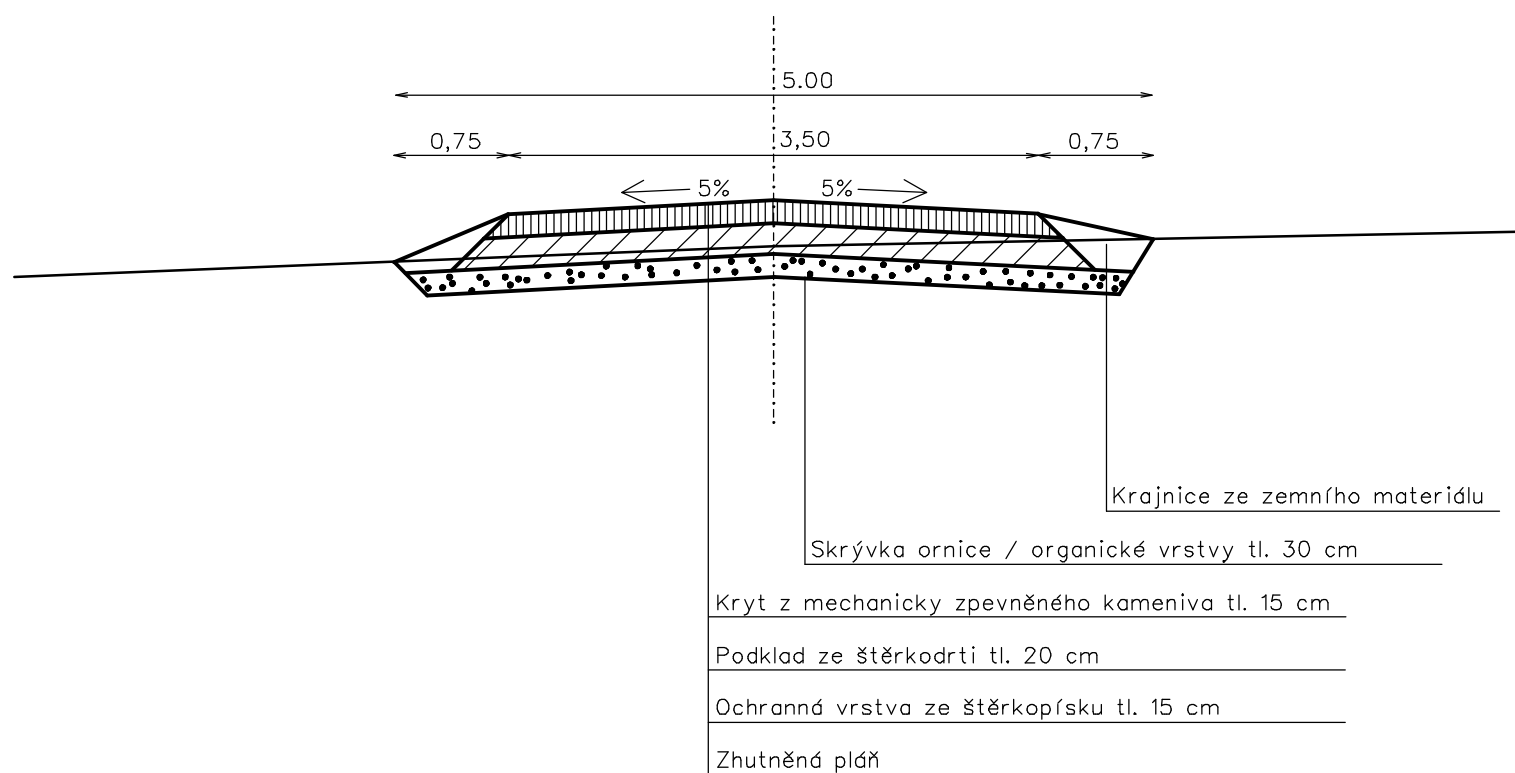