


M = 1:2000

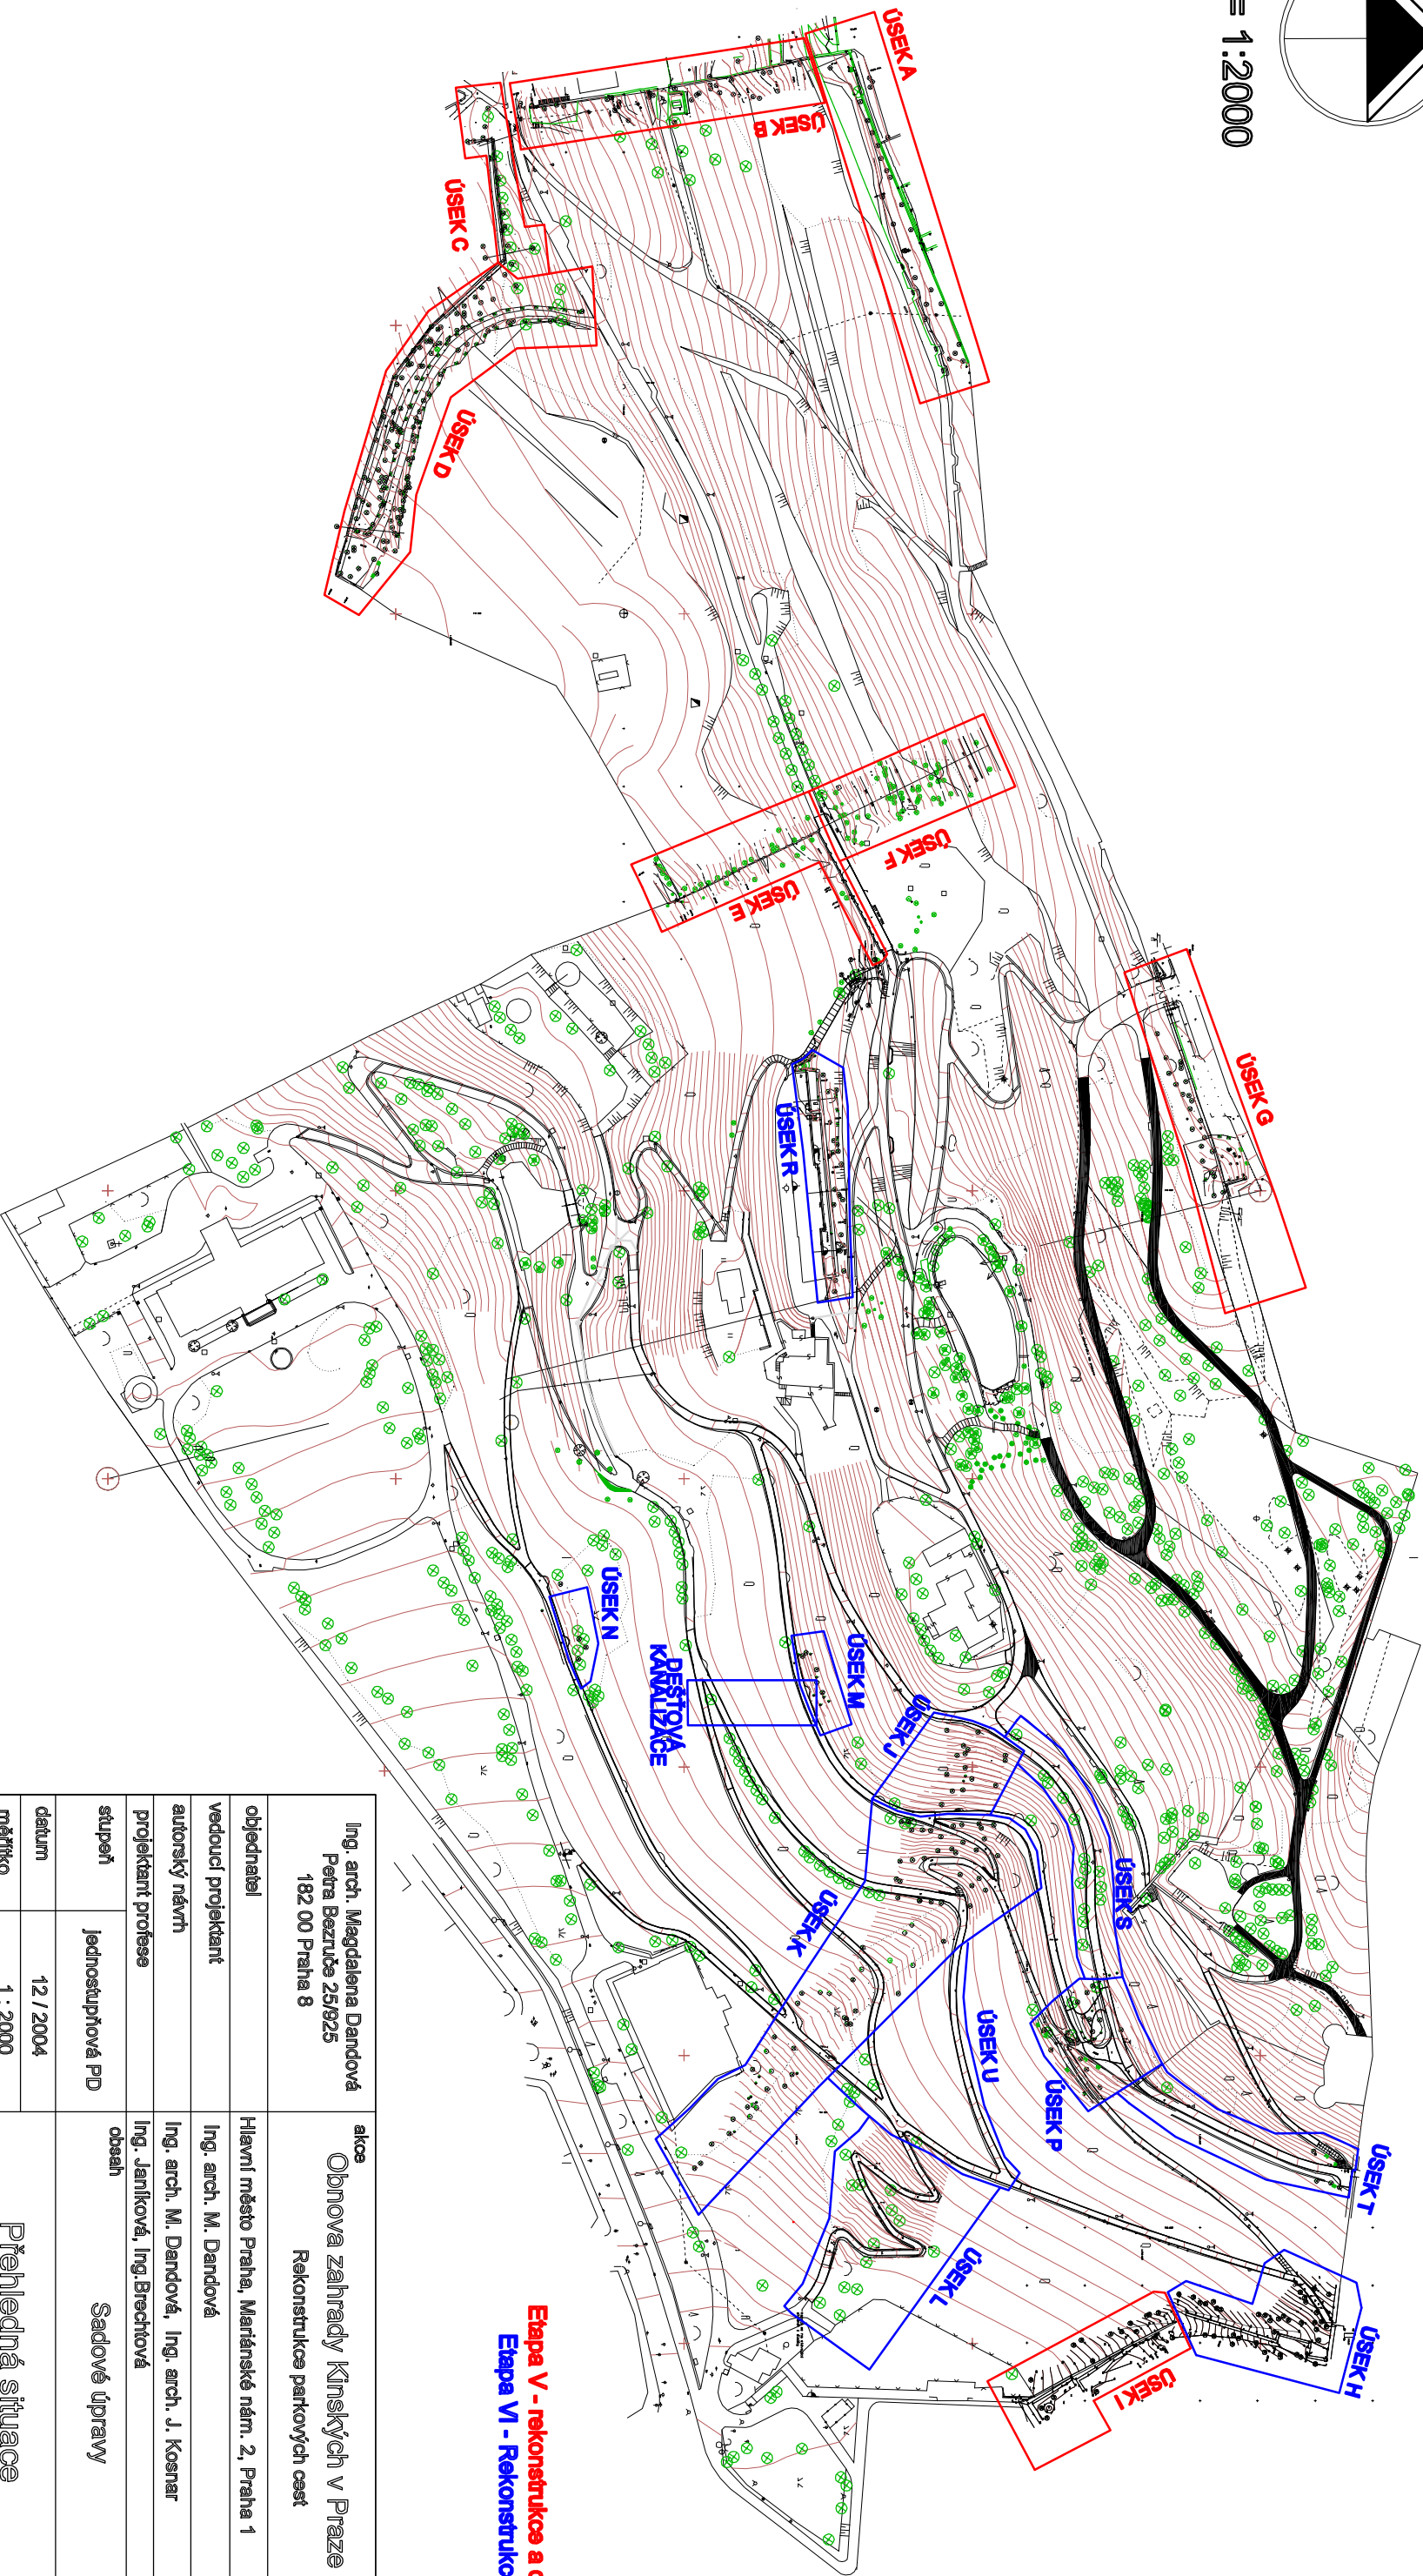

**Etapa V - rekonstrukce a doplnění oplocení**  
**Etapa VI - Rekonstrukce parkových cest**

Ing. arch. Magdalena Dandová Peťra Bezručů 25/925 182 00 Praha 8		akce	Obnova zahrady Kinských v Praze 5 Rekonstrukce parkových cest	paré
objednatel			Hlavní město Praha, Mariánské nám. 2, Praha 1	
vedoucí projektant			Ing. arch. M. Dandová	
autorský návrh			Ing. arch. M. Dandová, Ing. arch. J. Korman	
projektant profese			Ing. Janíková, Ing. Brachová	
stupeň	jednostupňová PD		Sadové úpravy	formát 3 A4
datum	12 / 2004			číslo výřezu 02
měřítko	1 : 2000		Přehledná situace	

S.O.33-6