



ČÁST 6

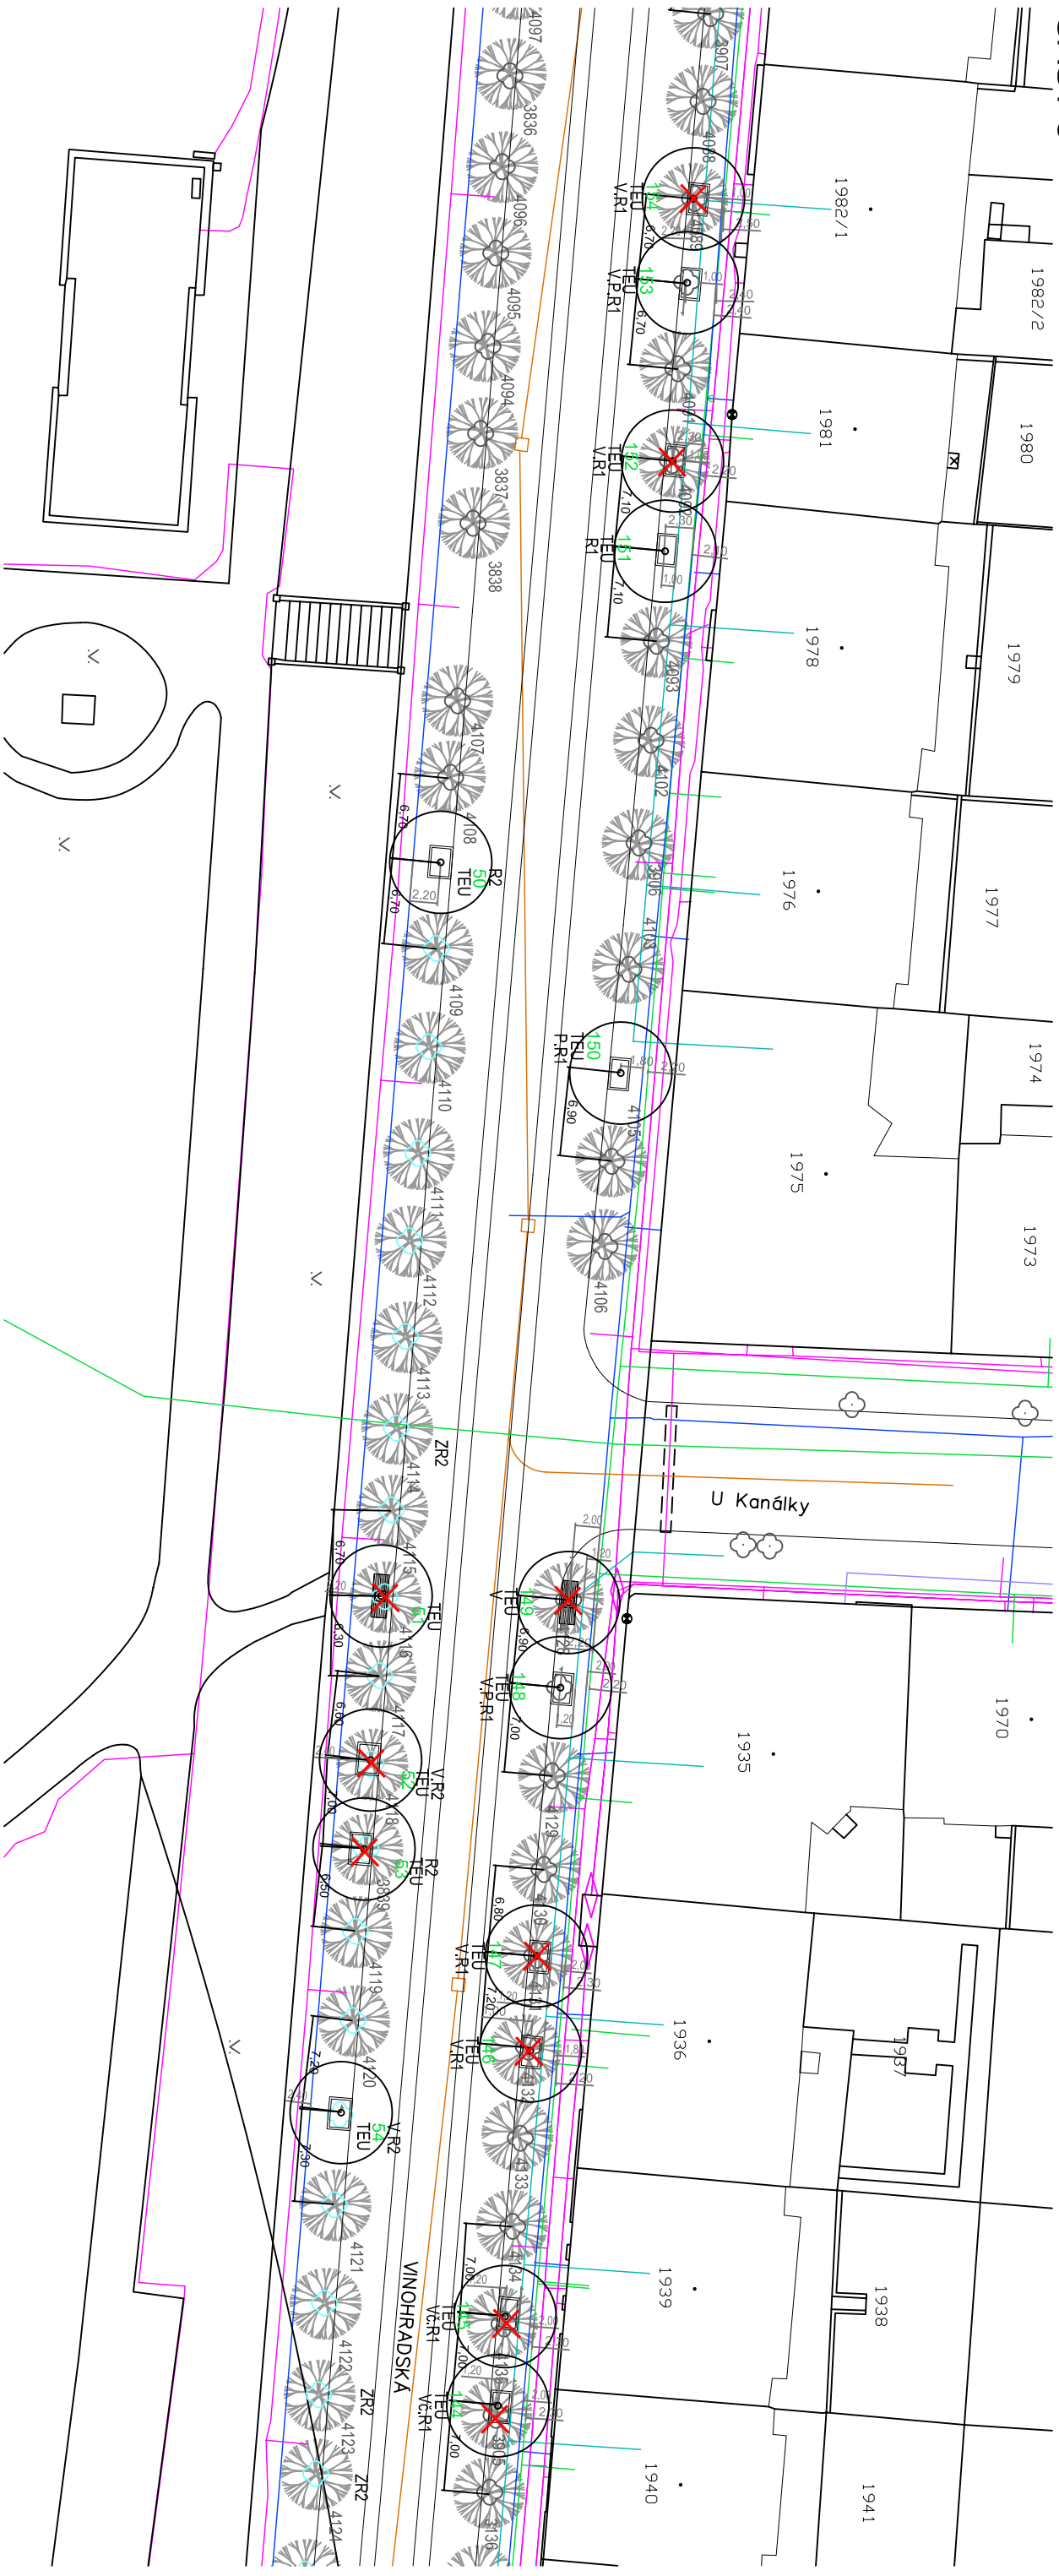

LEGENDA

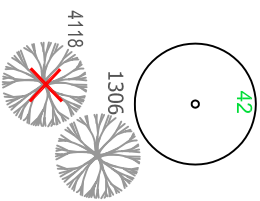

NAVROVANÝ STROM S POŘADOVÝM ČÍSLEM

STÁVAJÍCÍ STROM

STÁVAJÍCÍ STROM URČENÝ K ODSTRANĚNÍ



OCHRANNÁ MŘÍŽ 3400X1200 mm



OCHRANŇÁ MRŤ 2000x2000 mm



OTEVŘENÁ STROMOVÁ MÍSA



2200 x 1500 mm



ZVEI SENI S I ROMOVYCH MIS U S I AVAJICICH S I ROMU NA VEL. RZ

Р

 \wedge

Vg

X/K

HRANICE MĚSTSKÉ ČÁSTI

HRANICE KATASTÁLNIHO ÚZEMÍ


APL - ACER PLATANOIDES 'OLMSTEDT'

KPA - KOELREUTERIA PANICULATA


RPS - ROBINIA PSEUDOACACIA

SJA - SOPHORA JAPONICA

TEU - TILIA EUROPAEA 'PALLIDA'

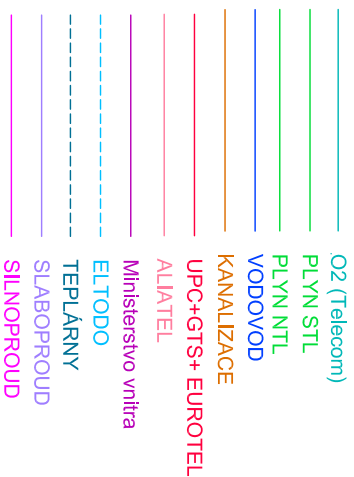

OBNOVA STROMOŘADÍ V ULICI VINOHRADSKÁ

ZPRACOVATEL	a05 BRUSELSKÁ 14, 120 00 PRAHA 2 T 222 524 238 E a05@a05.cz		
VYPRACOVAL	ING. MARTINA VLASOVÁ		FORMÁT
OBJEDNATEL	MHMIP - ODBOR OCHRANY PROSTŘEDÍ, JUNGMANOVA 35, 110 00 PRAHA 1	DATUM	1 x A3
LOKALITA	ULICE VINOHRADESKÁ V ÚSEKU LEGEROVA - JANA ŽELVSKÉHO, PRAHA 2, 3	STUPEN PD	3/2007
OBSAH	NÁVRH VYSAZOVANÝCH A KÁČENÝCH DŘEVIN - VYTÝČOVACÍ A OSAZOVACÍ PLÁN	MĚŘÍTKO	DPS
NAZEV VÝKRESU	ČÍSLO VÝKRESU		1:500
SITUACE - ČÁST 6			ČÍSLO PARÉ
			08