
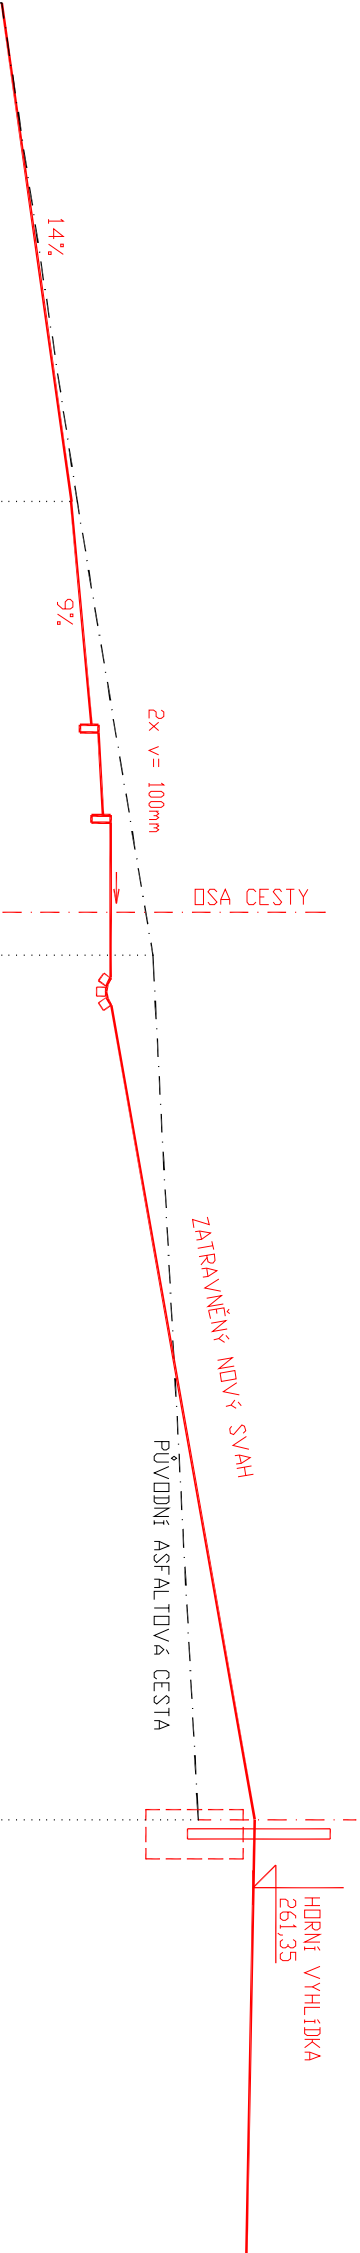


PODÉLNÝ PROFIL ÚSEK "P" - VÝHLÍDKA

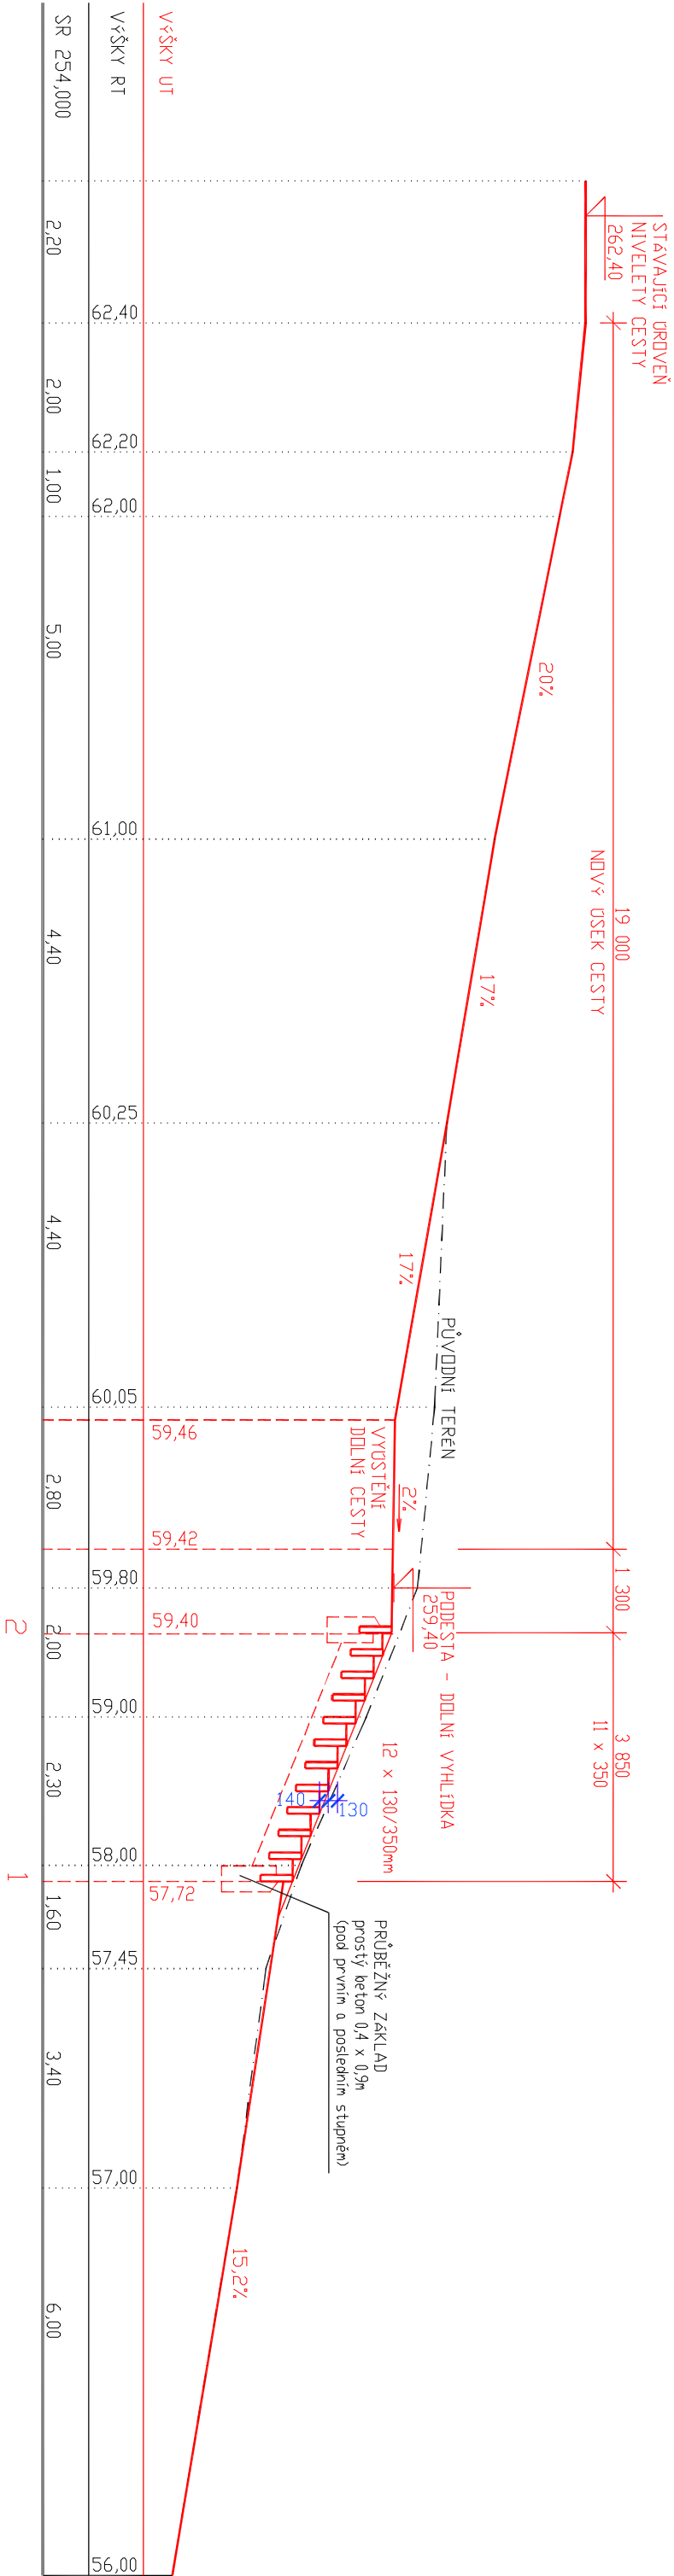

Úsek P - schodiště		S.08 - 6	
Ing. arch. Magdalena Dandová 8. Petrov Bezruč 25/925 182 00 Praha 8		akce Dandova zahrady Kinských v Praze 5 Rekonstrukce parkových cest	
objednatel		Hlavní město Praha, Mariánské nám. 2, Praha 1	
autorský návrh		Ing. arch. M. Dandová, Ing. arch. J. Kosnar	
vedoucí projektant		Ing. arch. M. Dandová	
vypracoval		Ing. R. Fischer	
stupeň PD	jednostupňová projektová dokumentace	obsah Venkovní schodiště, opěrné zahradní zídky	
datum	11/2004	formáty	
měřítko	1 : 100	P.08 - 6	