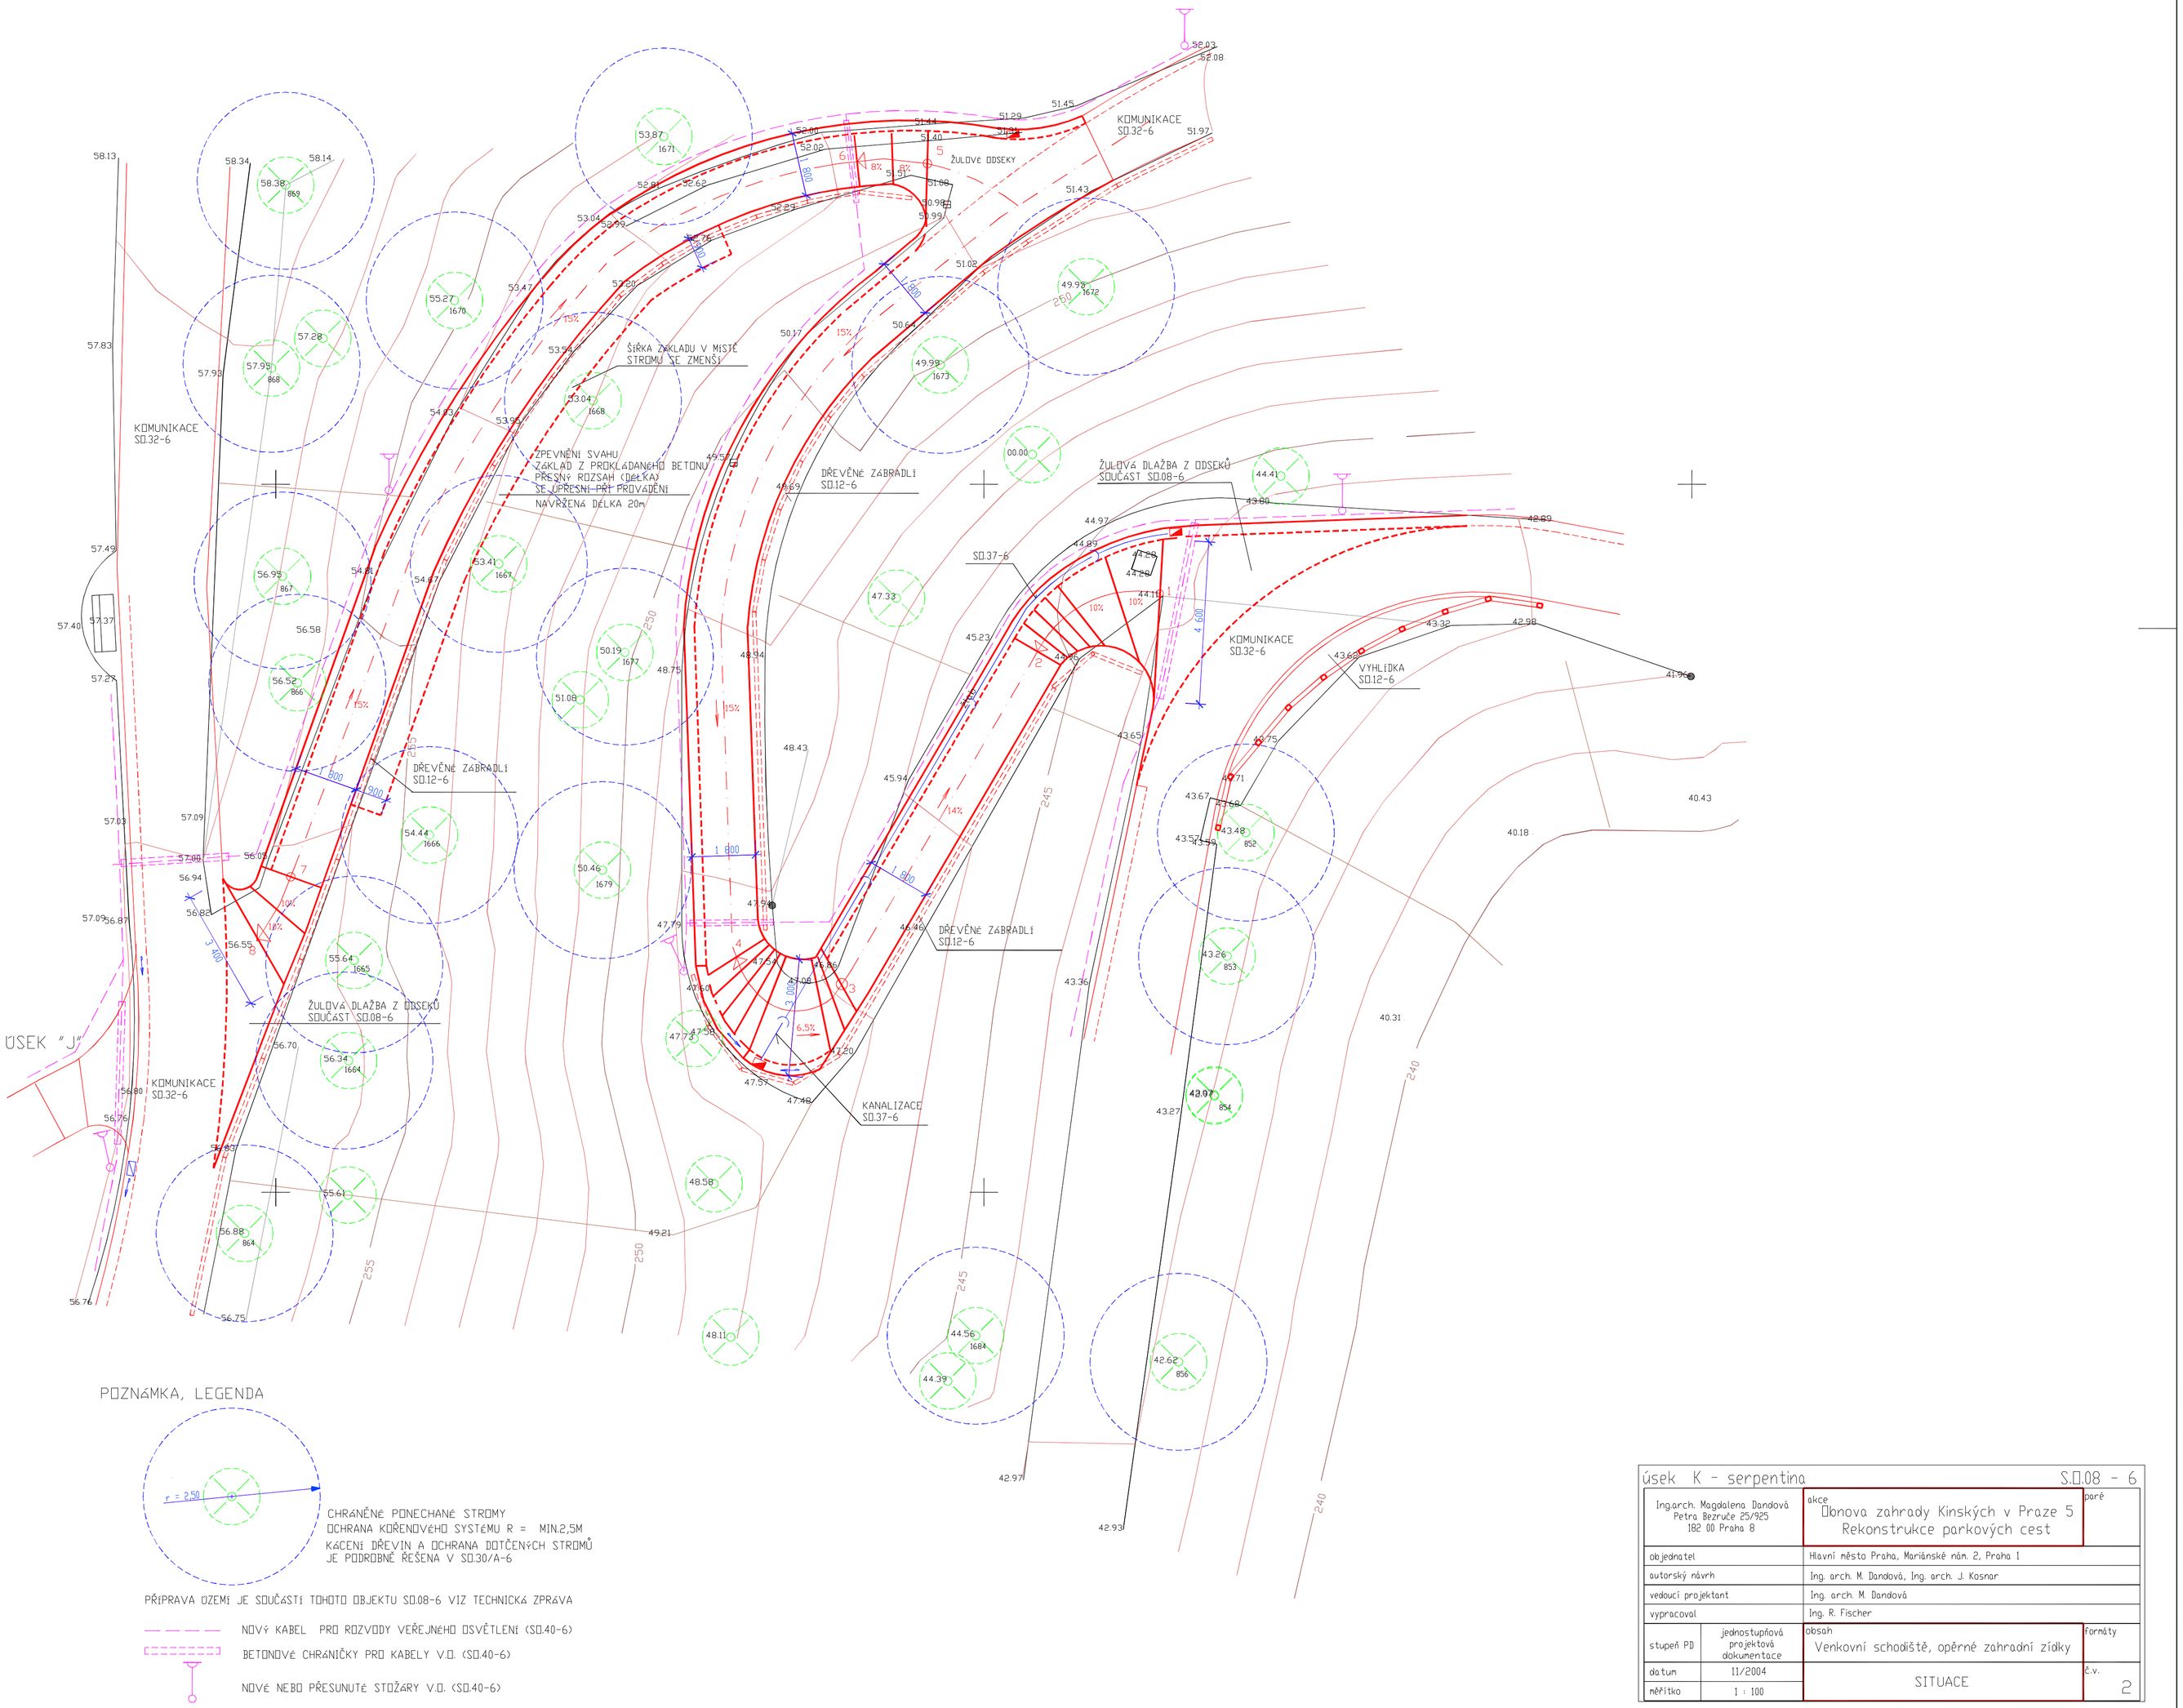


úsek K - serpentina S.O.08 - 6

| | | | |
|---|---|---|---|
| Ing.arch. Magdalena Dandová<br>Petra Bezruče 25/925<br>182 00 Praha 8 | | akce: Obnova zahrady Kinských v Praze 5<br>Rekonstrukce parkových cest | part: |
| objednatel | | Hlavní město Praha, Mariánské nám. 2, Praha 1 | |
| autorský návrh | | Ing. arch. M. Dandová, Ing. arch. J. Kosnar | |
| vedoucí projektant | | Ing. arch. M. Dandová | |
| vypracoval | | Ing. R. Fischer | |
| stupeň PD | jednostupňová projektová dokumentace | obsah: Venkovní schodiště, opěrné zahradní zídky | formáty |
| datum | 11/2004 | SITUACE | č.v. 2 |
| měřítko | 1 : 100 | | |