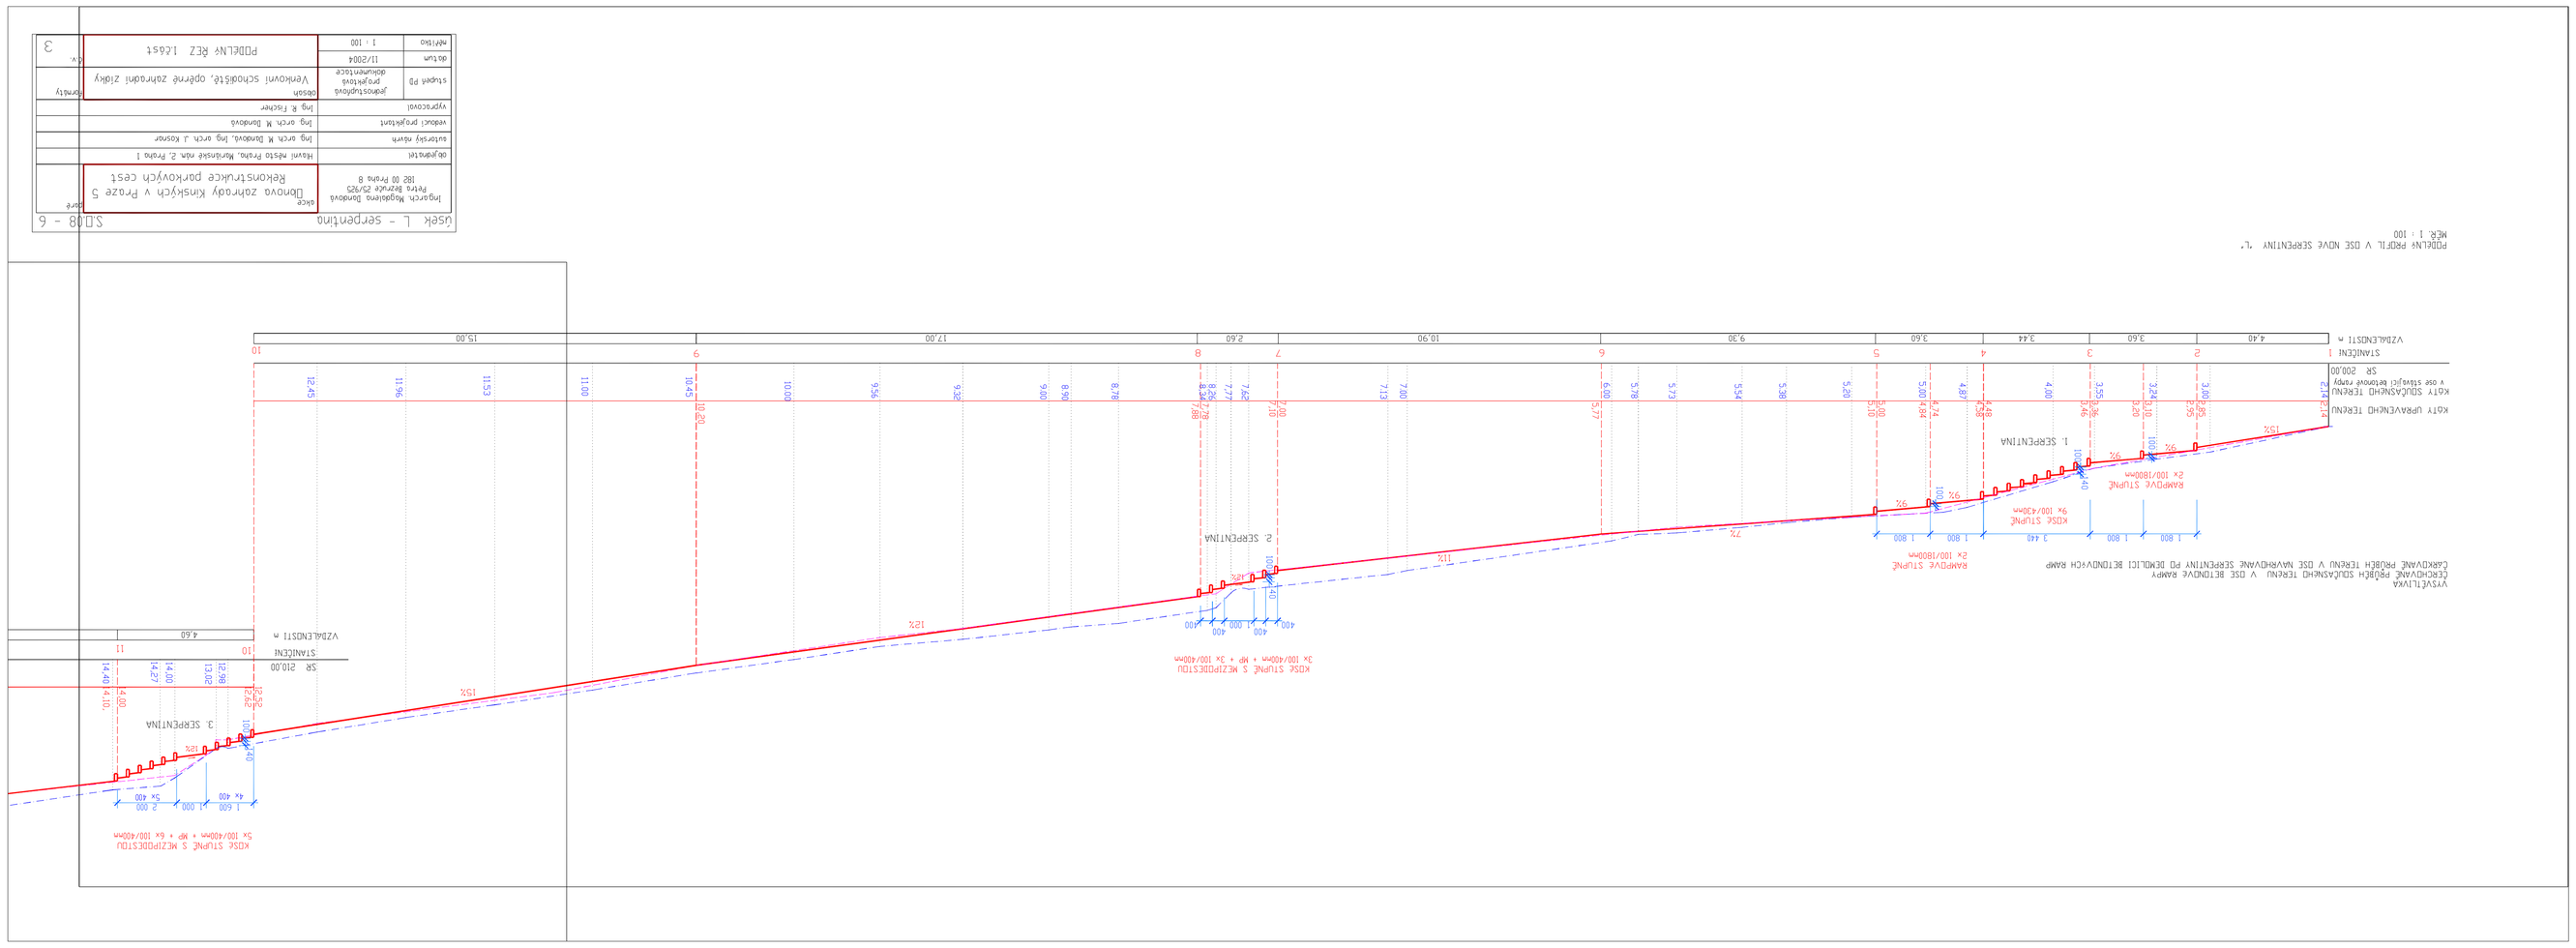

Ing.arch. Magdalena Dandová
Petra Bezucha 25/93
180 00 Praha 8
Dánova zahrady Kinských v Praze 5
Rekonstrukce parkových cest
Hlavní města Praha, Mariánské nám. 2, Praha 1
Ing. arch. M. Dandová, Ing. arch. J. Kosmar
Ing. arch. M. Dandová
Ing. E. Fischer
Vrchovní schodiště, opěrné zahradní zídky
PODELNÝ ŘEZ 1:2451
1 : 100
3