


KRYCÍ MŘÍŽ SR2 A ER


STAVEBNÍ OTVOR 1,1M x 1,77M
DVOUKŘÍDLOVÁ VEN OTEVÍRAVÁ OTOČNÁ MŘÍŽ, SVAŘOVANÁ, NA BOČNÍ ZÁVĚSY
OCELOVÉ SVISLÉ TYČE A VODOROVNÉ VÝZTUHY PROFIL KRUH CCA 16MM V RÁMU Z PÁSOVINY 25/4MM.
VÝPLŇ PLETIVO TAHOKOV PŘIVAŘENO ZE VNITŘ (TYP TAHOKOVU URČÍ PROJEKTANT V RÁMCI AD).
UZAMYKÁNÍ NA RUČNÍ ZÁPADKU
POVRCHOVÁ ÚPRAVA - ŽÁROVÉ POZINKOVÁNÍ, ZÁKLADNÍ REAKTIVNÍ NÁTĚR, 2x FINÁLNÍ GRAFITOVÝ NÁTĚR FIRMY SCHILL, ODSŤÍN RUSTIKÁLNÍ.

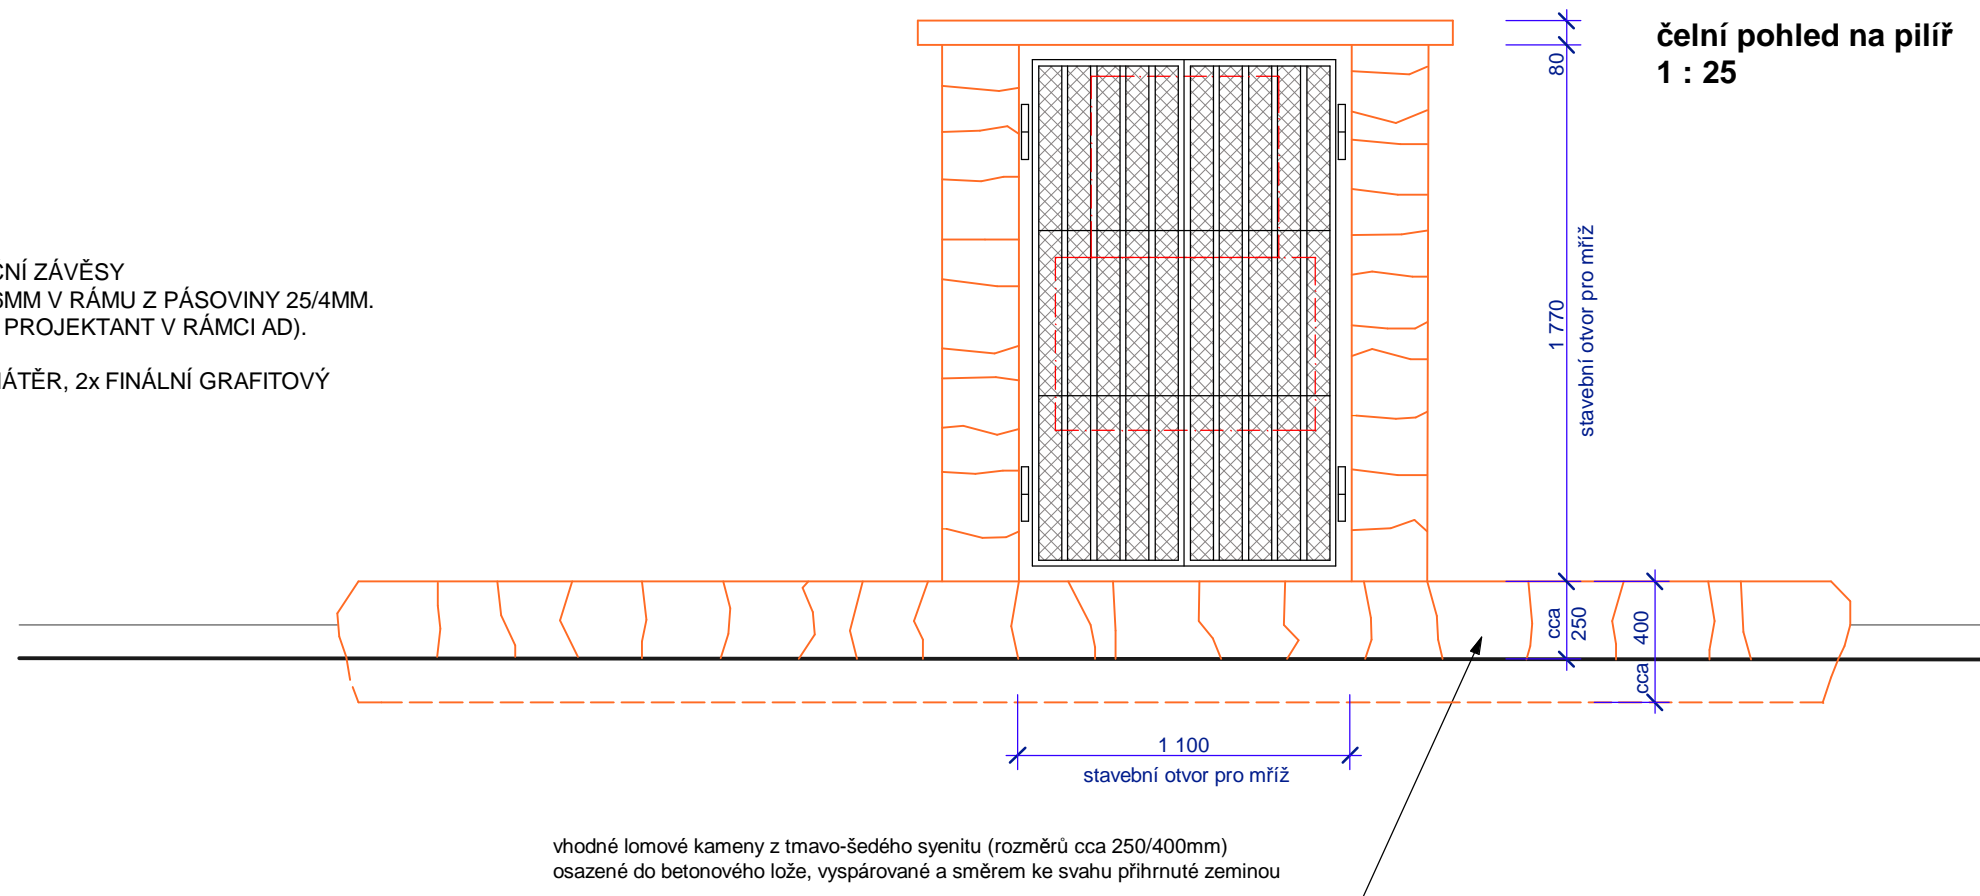

PILÍŘEK PRO SR2 A ER

PILÍŘ JE VYZDĚN Z VYSPÁROVANÉHO LOMOVÉHO KAMENE - TMAVOŠEDÉHO SYENITU - NA STÁVAJÍCÍ BETONOVÝ ZÁKLAD (ČÁSTEČNĚ SE ROZŠÍŘÍ - PŘIBETONUJE)
VNITŘNÍ NIKA PRO ROZVADĚČE BUDE ROZMĚRŮ 1 100/ 1 770 / 400 MM.
ZAKRYTOVÁ DESKA PILÍŘE JE ŽULOVÁ, ŠEDÉHO ODSŤÍNU, JEMNĚ PEMRLOVANÁ (VČETNĚ BOČNÍCH HRAN), ROZMĚRŮ 1 860/820/80MM (UPŘESNÍ SE S KAMENÍKEM)
VNITŘNÍ PARAPĚT SE DOZDÍ AŽ PO OSAZENÍ SKŘÍNĚ SR2 A ER, PAK SE OSADÍ OCHRANNÁ MŘÍŽ.

VEŠKERÉ KAMENNÉ ZDIVO BUDE OPATŘENO NÁTĚREM ANTIGRAFITTI STRIP VAPOR (OCHRANA PROTI SPREJERŮM)

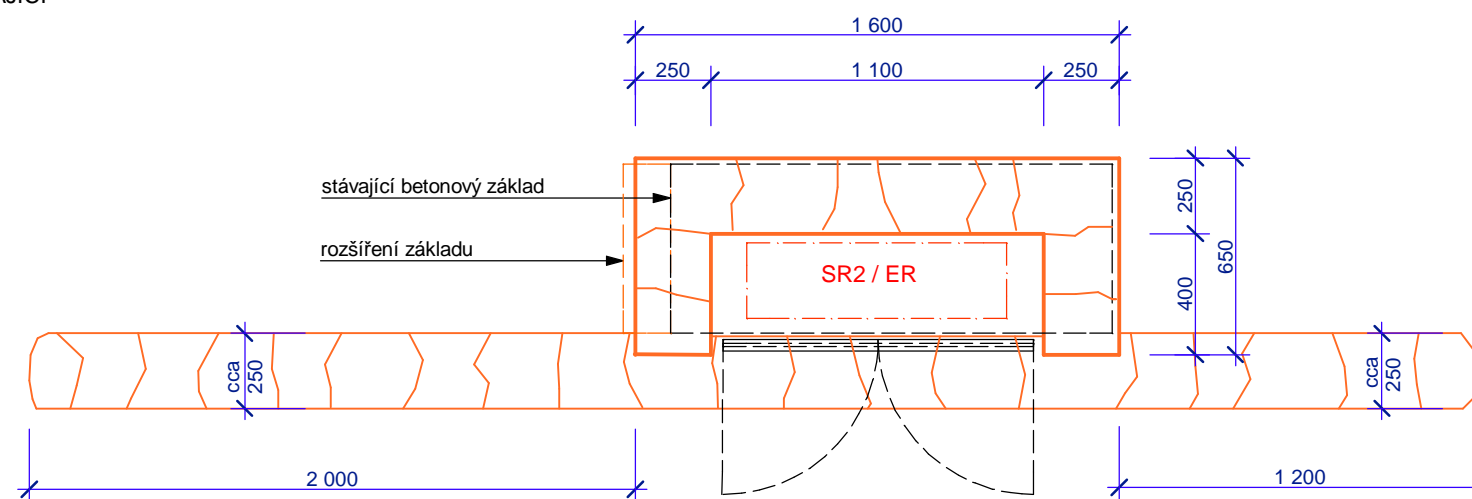

půdorys pilíře
1 : 25