
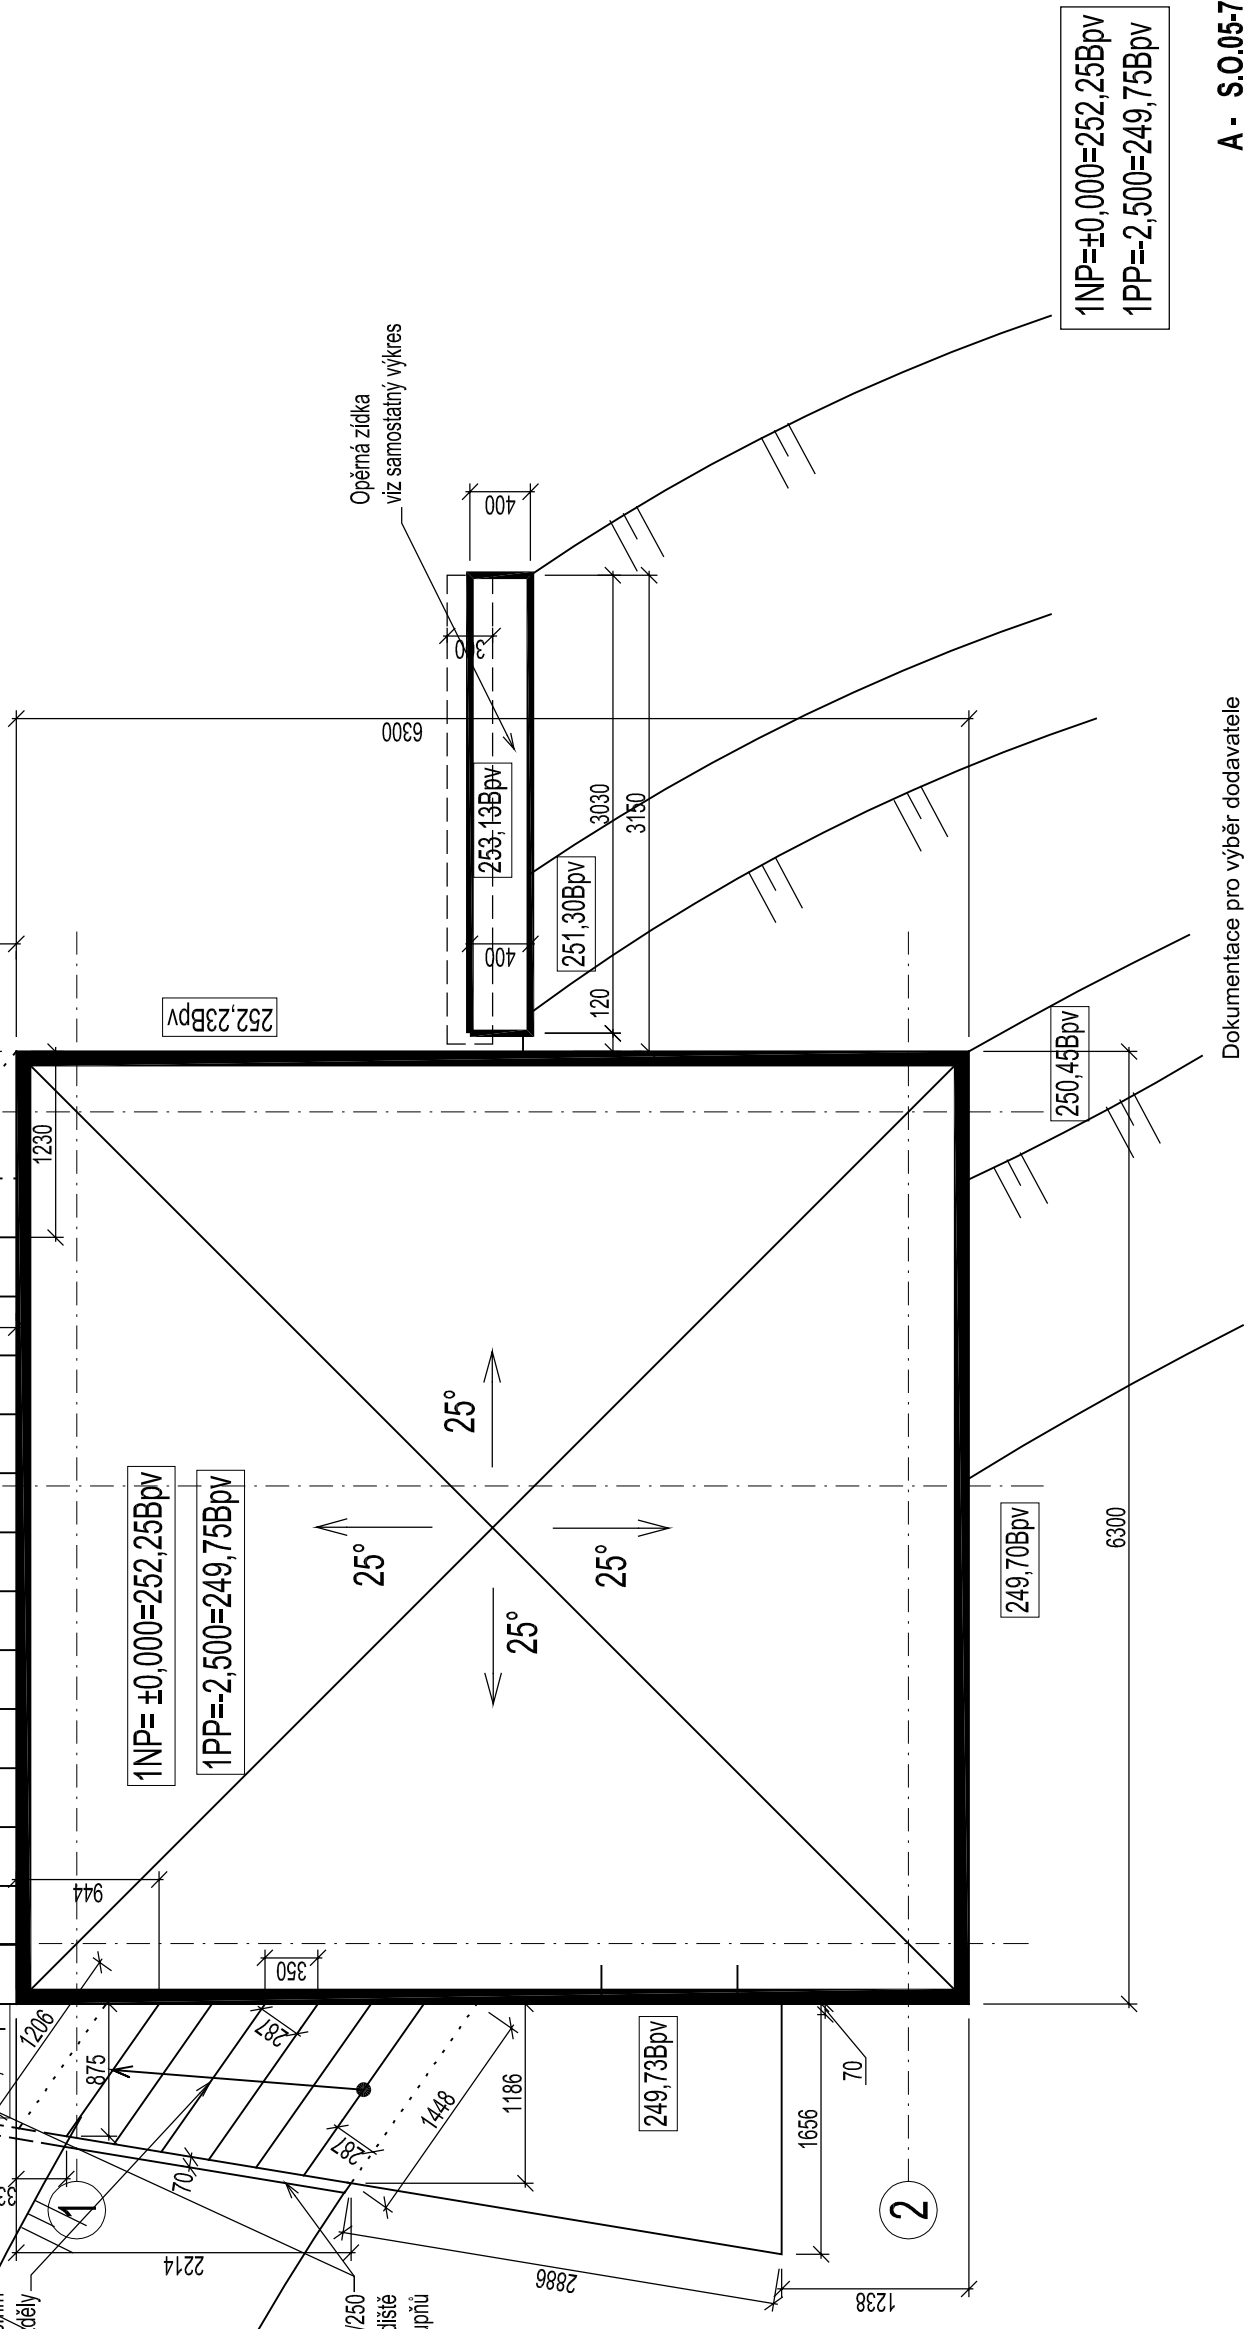


kamenné stupně opravené, stupnice pemřované
15x 440/120/670 lom Kocbeř, ukládat do betonu
podkladní žb deska tl. 150, šířka 850, beton B20, výztuž Kari síť 6/100/100
při obou površích, krytí výztuže 35mm
povrch desky zdrsňit !!!aby stupně nesjížděly

kamenné stupně opravené, stupnice pemřované
15x 350/120/ boky řezány pod úhlem, lom Kocbeř, ukládat do betonu
podkladní žb deska tl. 150, šířka proměnná, beton B20, výztuž Kari síť 6/100/100
při obou površích, krytí výztuže 35mm
povrch desky zdrsňit !!!aby stupně nesjížděly

šípaný žulový obrubník 70/250
žlutavý odstín, celkem 11mb na celé schodiště
osadit do betonu, horní hrana lícuje s hranou stupňů

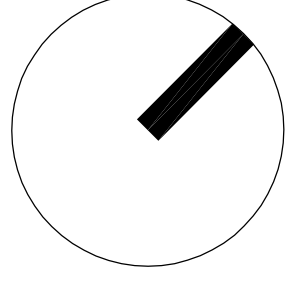

1NP=±0,000=252,25Bpv
1PP=-2,500=249,75Bpv

Dokumentace pro výběr dodavatele

A - S.O.05-7

Ing.arch. Magdalena Dandová Petra Bezručů 25/925 182 00 Praha 8	Ing.arch. M.Dandová, Ing.arch. J.Kosnar	Ing.arch. M.Dandová	Ing.P.Havlík	objednatel	Hlavní město Praha, Mariánské nám.2, Praha 1
Ing.arch. Magdalena Dandová Petra Bezručů 25/925 182 00 Praha 8	Ing.arch. M.Dandová, Ing.arch. J.Kosnar	Ing.arch. M.Dandová	Ing.P.Havlík	autorský návrh	Hlavní město Praha, Mariánské nám.2, Praha 1
Ing.arch. Magdalena Dandová Petra Bezručů 25/925 182 00 Praha 8	Ing.arch. M.Dandová, Ing.arch. J.Kosnar	Ing.arch. M.Dandová	Ing.P.Havlík	vedoucí projektant	Hlavní město Praha, Mariánské nám.2, Praha 1
Ing.arch. Magdalena Dandová Petra Bezručů 25/925 182 00 Praha 8	Ing.arch. M.Dandová, Ing.arch. J.Kosnar	Ing.arch. M.Dandová	Ing.P.Havlík	projektant profese	Hlavní město Praha, Mariánské nám.2, Praha 1
Ing.arch. Magdalena Dandová Petra Bezručů 25/925 182 00 Praha 8	Ing.arch. M.Dandová, Ing.arch. J.Kosnar	Ing.arch. M.Dandová	Ing.P.Havlík	stupeň PD	obsah 01 Architektonické a stavebně technické řešení
Ing.arch. Magdalena Dandová Petra Bezručů 25/925 182 00 Praha 8	Ing.arch. M.Dandová, Ing.arch. J.Kosnar	Ing.arch. M.Dandová	Ing.P.Havlík	datum	č.v. 03 / 2008
Ing.arch. Magdalena Dandová Petra Bezručů 25/925 182 00 Praha 8	Ing.arch. M.Dandová, Ing.arch. J.Kosnar	Ing.arch. M.Dandová	Ing.P.Havlík	měřítko	1:50
Ing.arch. Magdalena Dandová Petra Bezručů 25/925 182 00 Praha 8	Ing.arch. M.Dandová, Ing.arch. J.Kosnar	Ing.arch. M.Dandová	Ing.P.Havlík	formáty	4A4
Ing.arch. Magdalena Dandová Petra Bezručů 25/925 182 00 Praha 8	Ing.arch. M.Dandová, Ing.arch. J.Kosnar	Ing.arch. M.Dandová	Ing.P.Havlík	formáty	01-03

Situace-detail