




REZ 1-1'

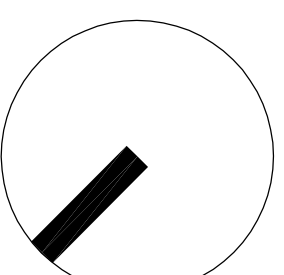

POZNAMKY  
- PŘEDPOKLÁDÁ SE KOLMŮ VÝKOP PASŮ  
V PŘÍPADĚ ŽE TO NEBŮDE MOŽNÉ  
VÝKOP BUDE DLE POTŘEBY SVAHOVÁN

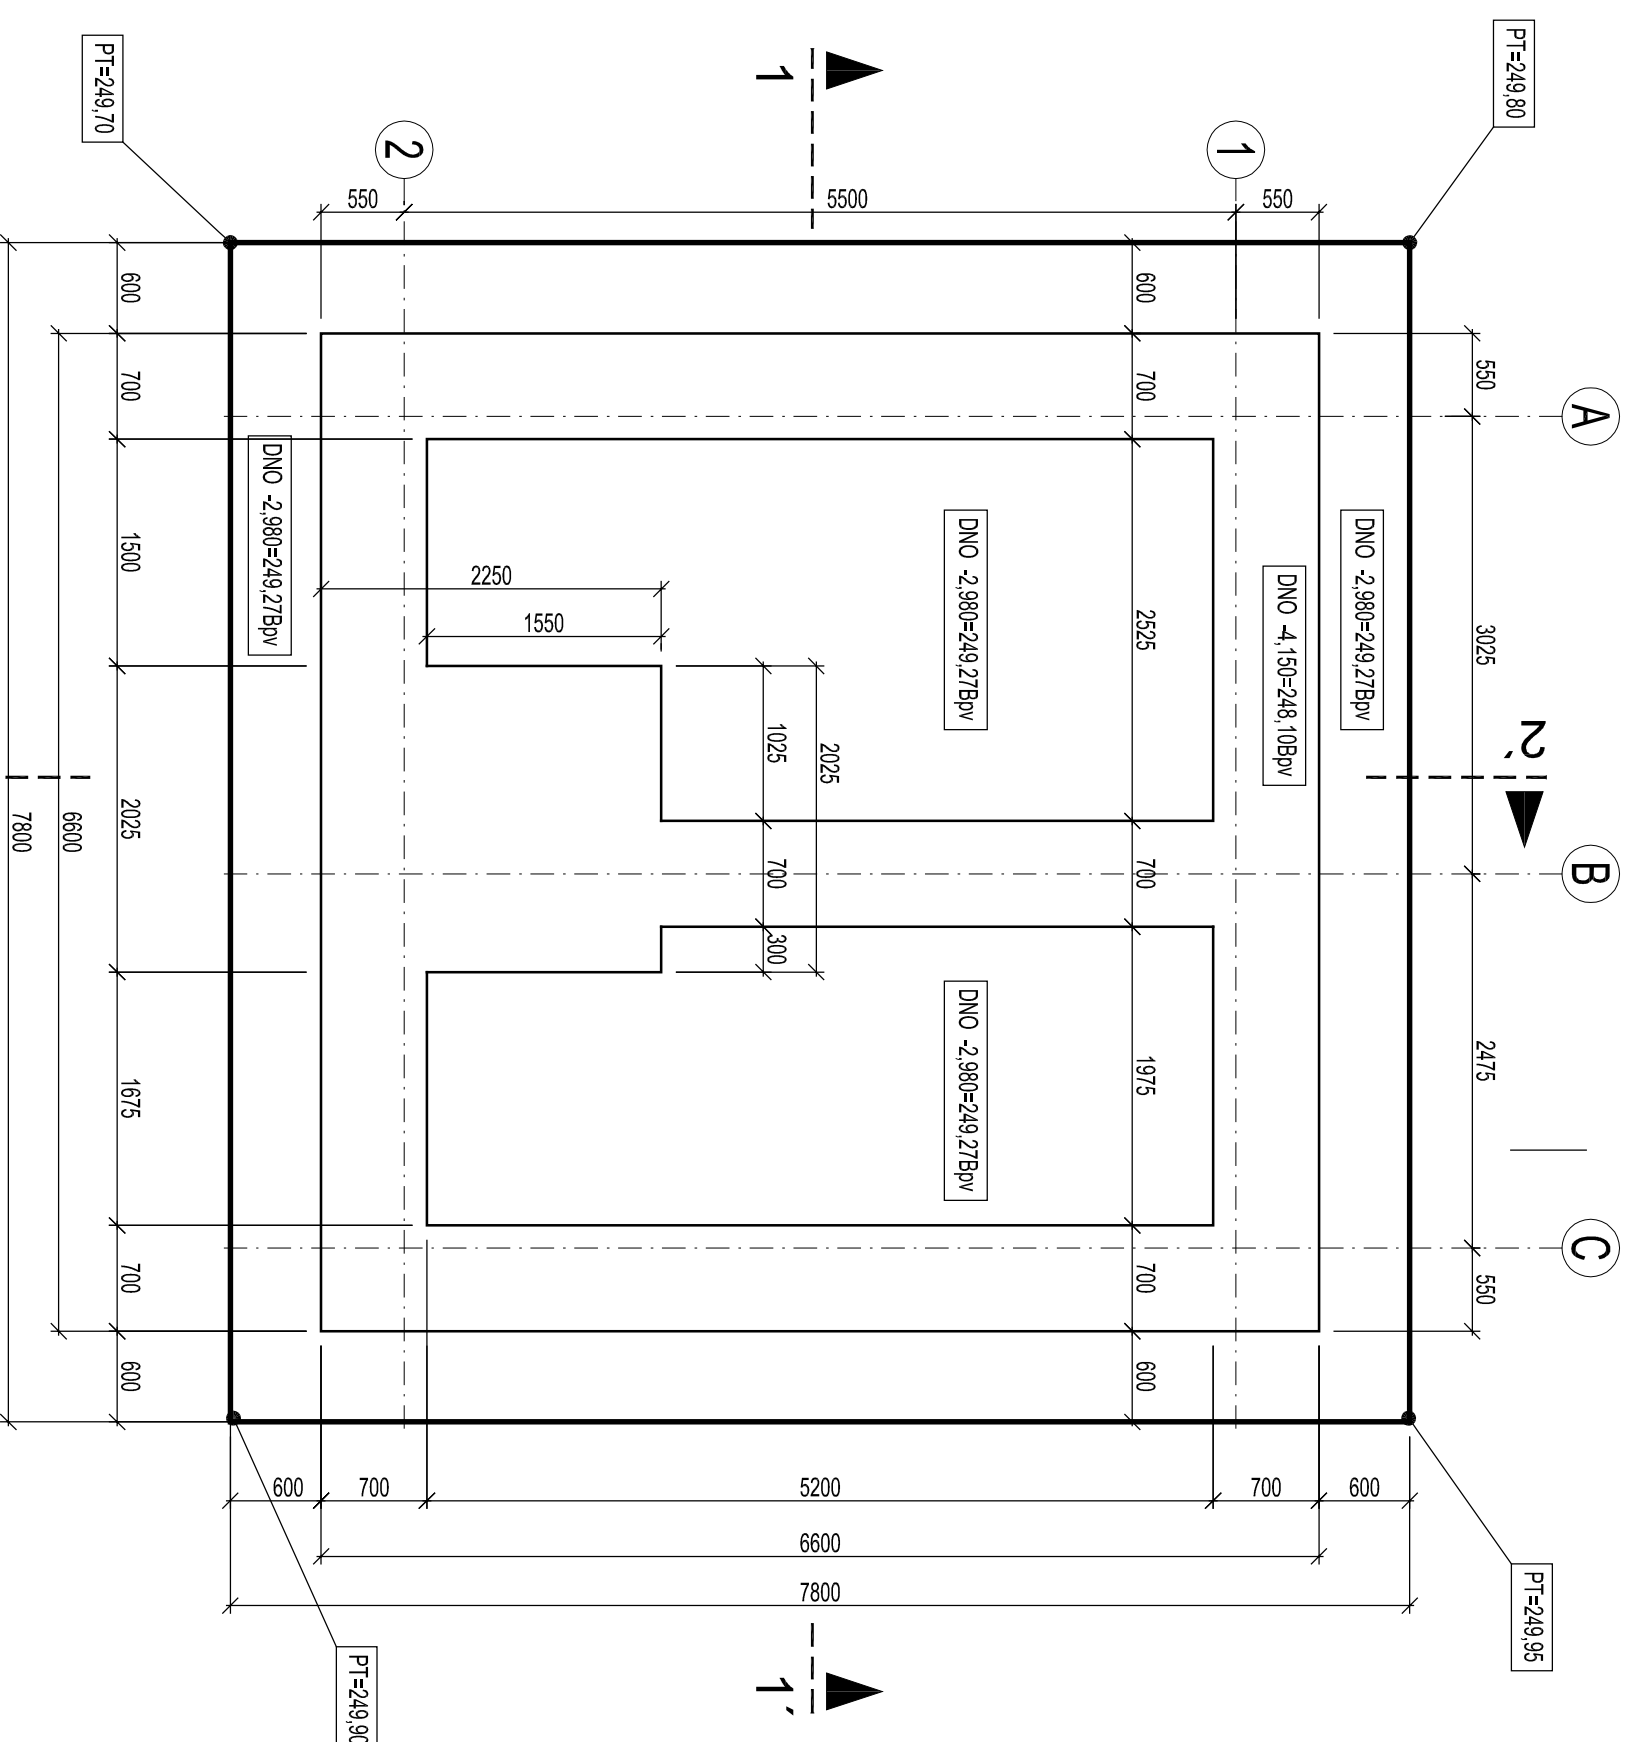

REZ 2-2'

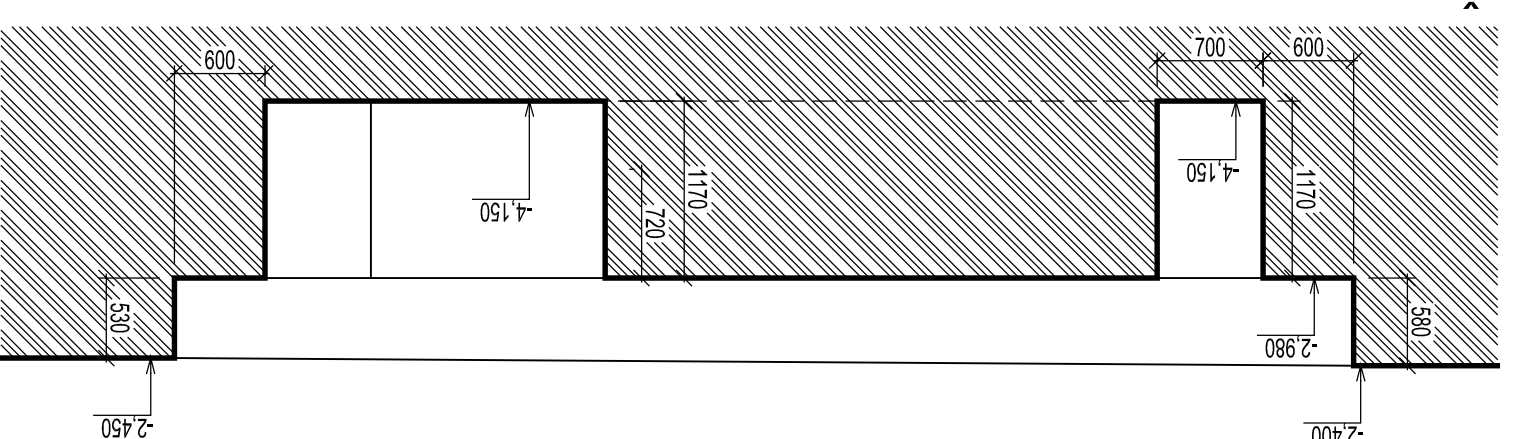

1NP=±0,000=252,25BpV  
1PP=-2,500=249,75BpV

POZNAMKY:  
- S ohledem na skutečně zjištěný charakter geologie při realizaci,  
je možné že bude stěny výkopu nutné svahovat!!!  
- základová spára musí být zrušena  
- základová spára nesmí být rozmocena  
- je nutné odvodnění stavební jámy !!

Dokumentace pro výběr dodavatele A - S.0.05-7

Ing.arch. Magdalena Dandová Peira, Bazulda 25/925 182 00 Praha 8	<b>Obnova zahrady Klinských v Praze 5</b> Dětské hřiště II a obnova jeho okolí <b>Objekt zázemí dětského hřiště II</b>	partě
oblastněvlastník	Hlavní město Praha, Mariánské nám.2, Praha 1	
autorský návrh	Ing.arch. M.Dandová, Ing.arch. J.Kosnar	
vedoucí projektant	Ing.arch. M.Dandová	
projektant profese	Ing.P.Havík	
stupně PD	obsah	formát
03 / 2008	01 Architektonické a stavební technické řešení	6A4
1:50	Výkopy-půdorys, řezy	č.v.
		01-04