


POZNÁMKY

- KAMENNÉ ŘEZANÉ DESKY-LOM KOCBEŘE
- ŠÍŘKA VODOROVNÝCH PRUHŮ CCA 400-500MM
- NUTNÉ PŘÍVAŘIT U OKAPU OCELOVOU ZARÁŽKU VIZ DETAIL OKAPU
- SKLADBA STŘECHY, VIZ. ŘEZ A-A
- BUDE OSAZENA JÍMACÍ SOUSTAVA DLE ČÁSTI ELEKTRO
- PLOCHA STŘECHY BUDE VYSPÁROVÁNA

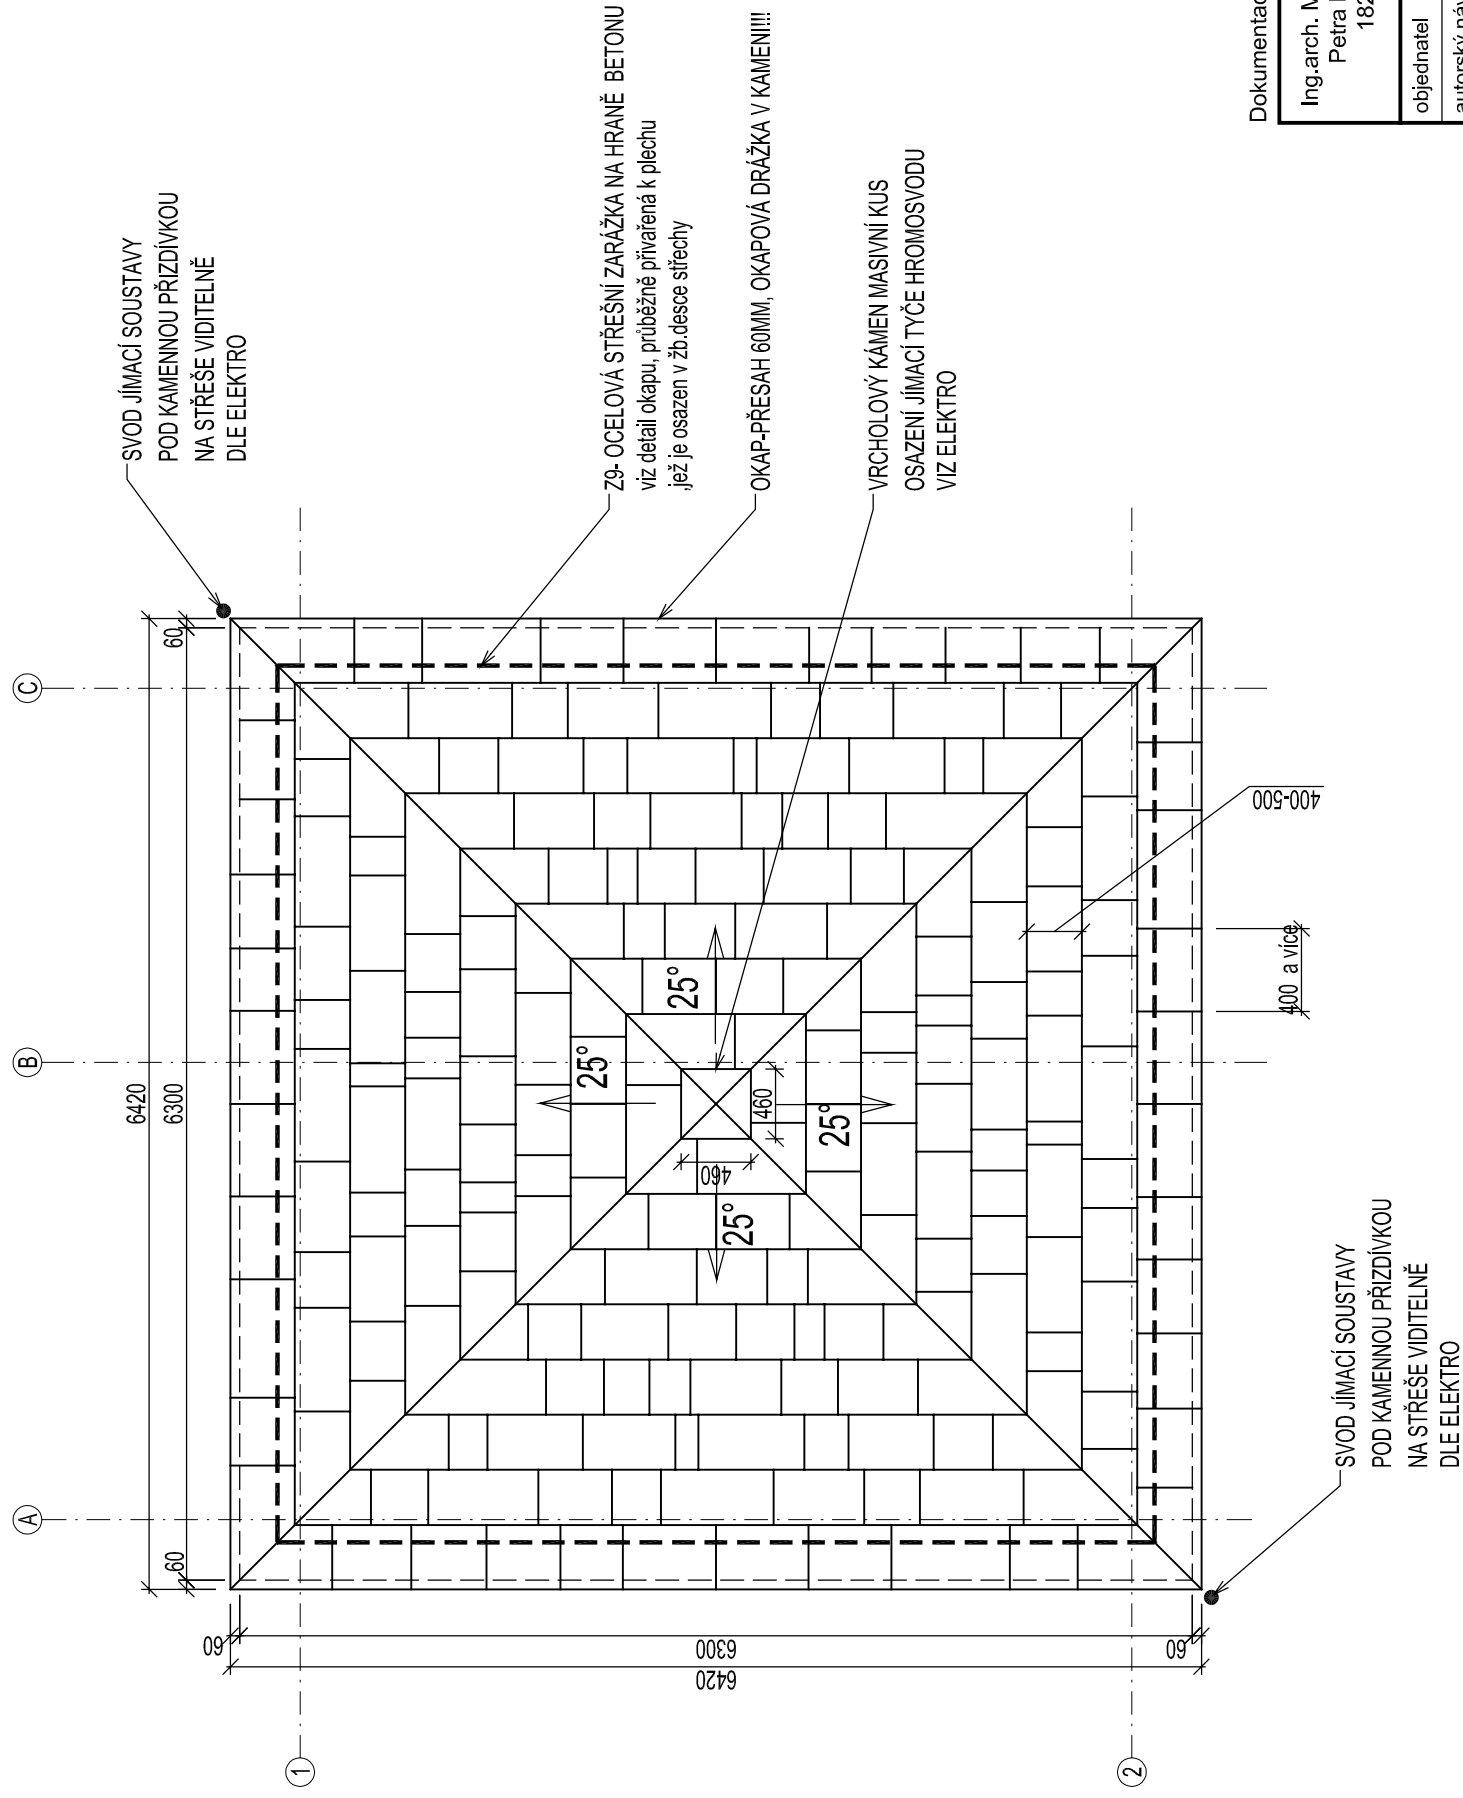

1NP=±0,000=252,25Bpv  
1PP=-2,500=249,75Bpv

Dokumentace pro výběr dodavatele

A - S.O.05-7

Ing.arch. Magdalena Dandová Petra Bezručů 25/925 182 00 Praha 8	<b>Obnova zahrady Kinských v Praze 5</b> Dětské hřiště_II a obnova jeho okolí <b>Objekt zázemí dětského hřiště_II</b>	paré
objednatel	Hlavní město Praha, Mariánské nám.2, Praha 1	
autorský návrh	Ing.arch. M.Dandová, Ing.arch. J.Kosnar	
vedoucí projektant	Ing.arch. M.Dandová	
projektant profese	Ing.P.Havlík	
stupeň PD	dokumentace pro provedení stavby	obsah 01 Architektonické a stavebně technické řešení
datum	<b>03 / 2008</b>	formáty <b>2A4</b>
mřítko	1:50	č.v. <b>01-08</b>
<b>Střecha-půdorys</b>		