




POHLED SEVEROVÝCHODNÍ

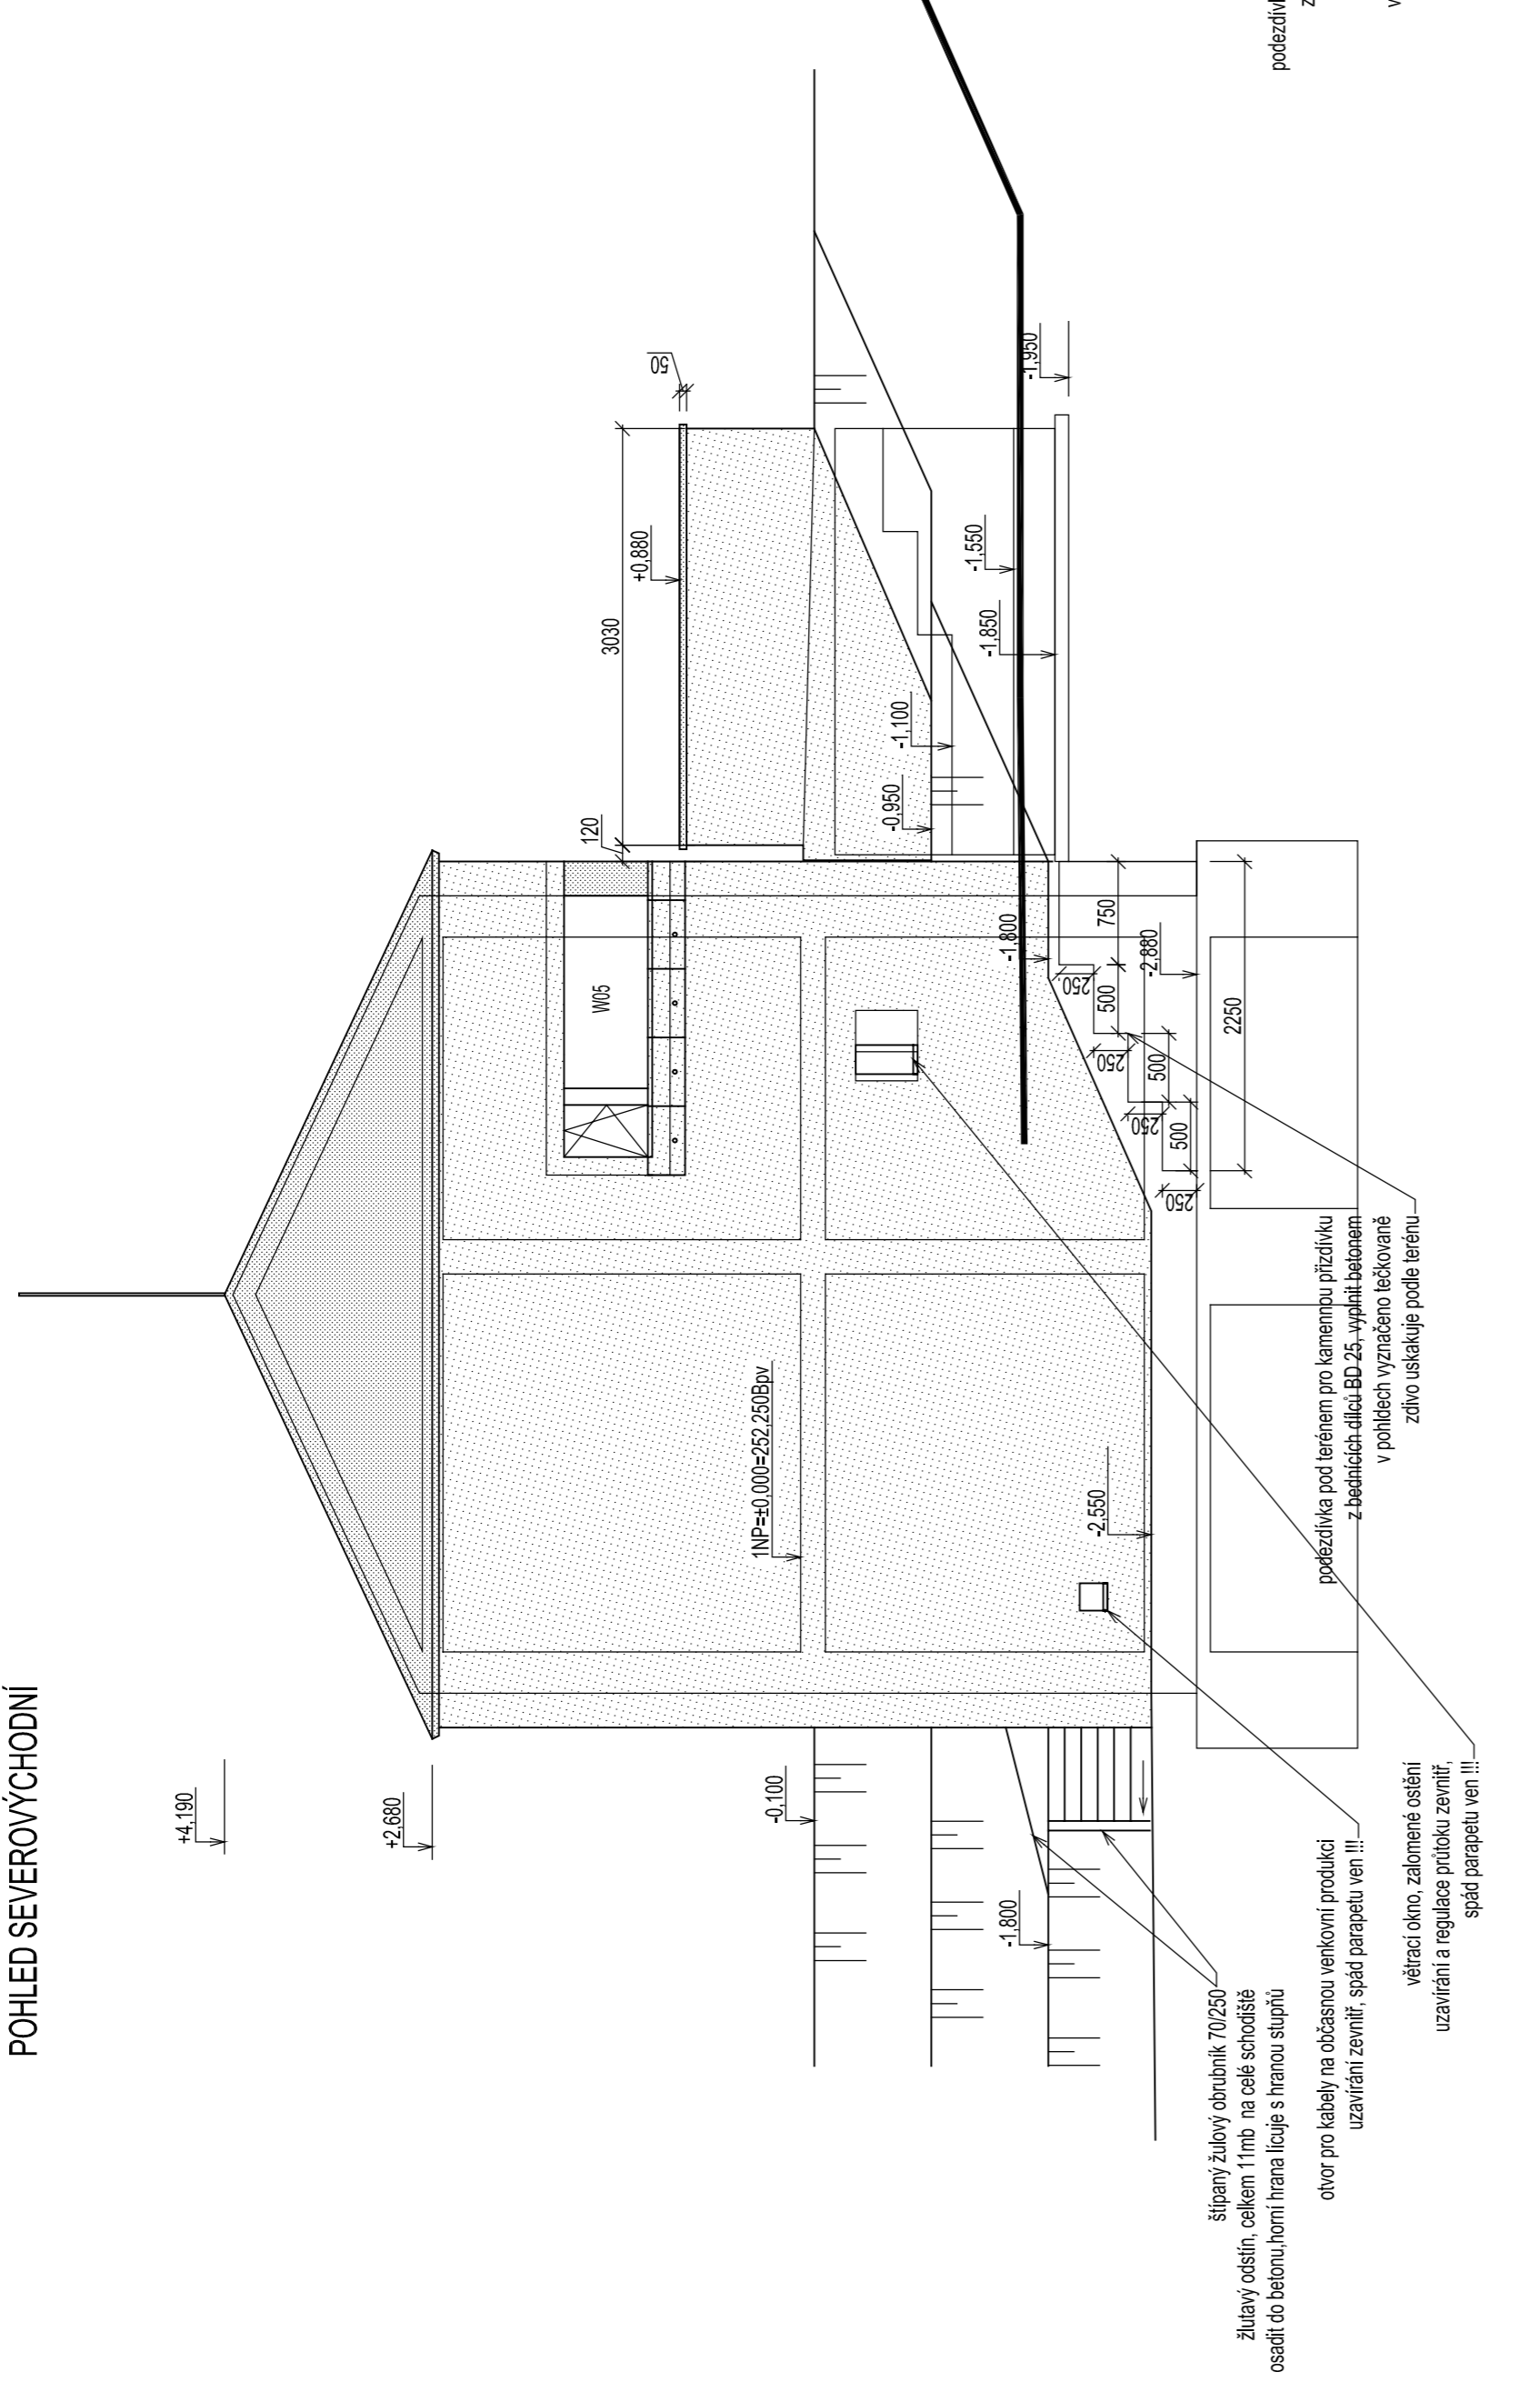


POHLED JIHOVÝCHODNÍ

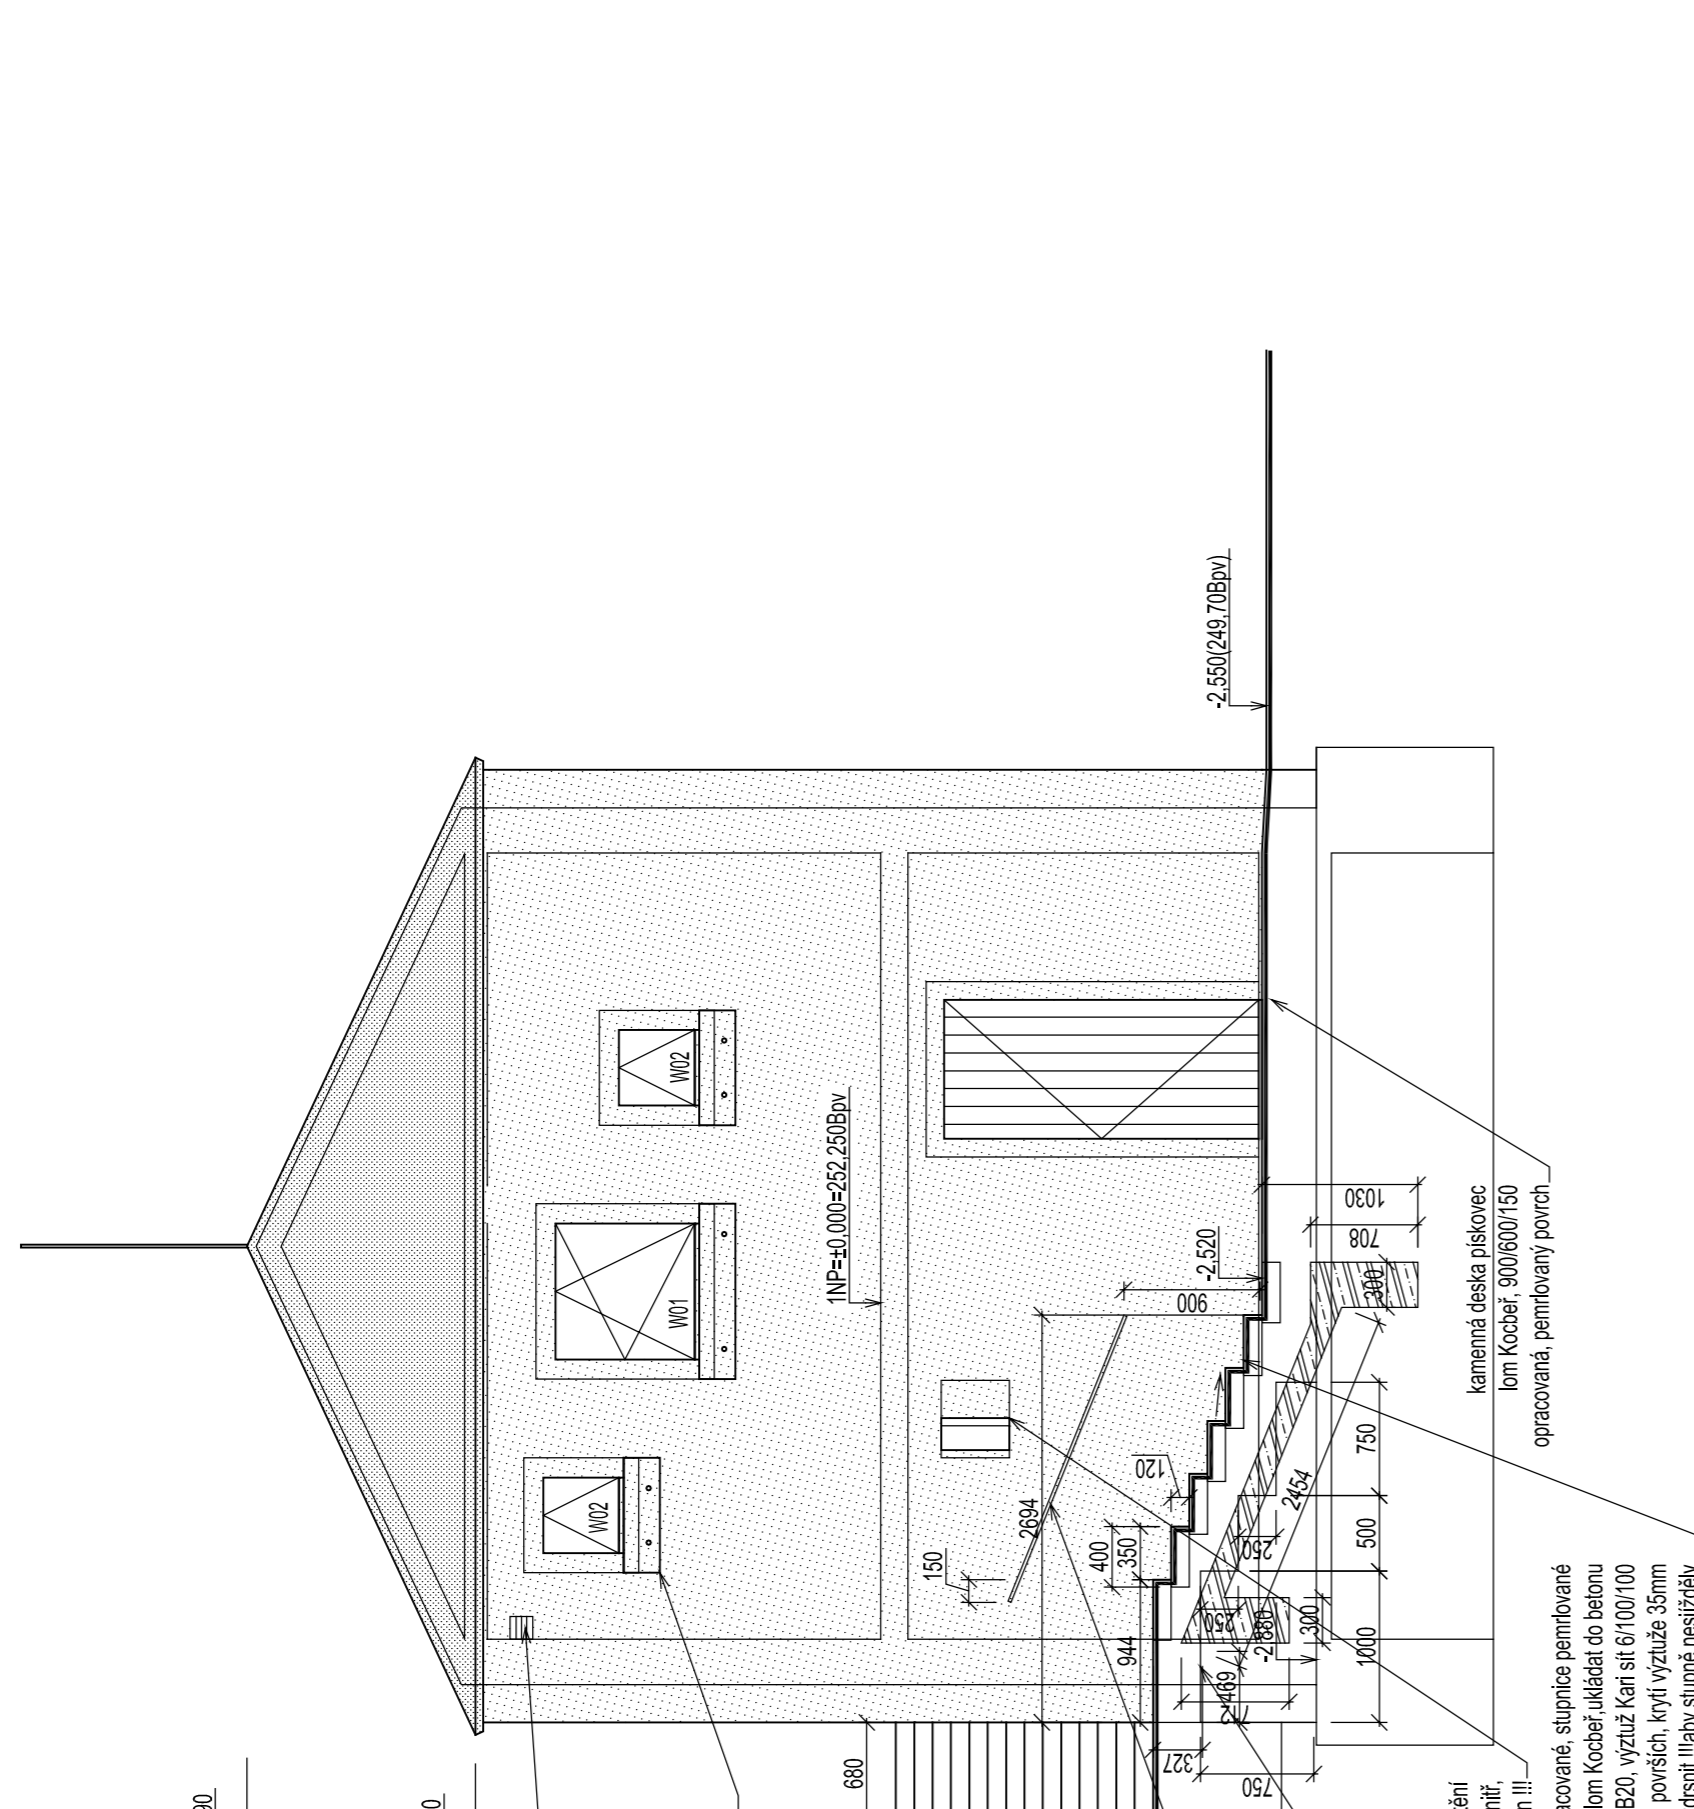

POHLED SEVEROZÁPADNÍ

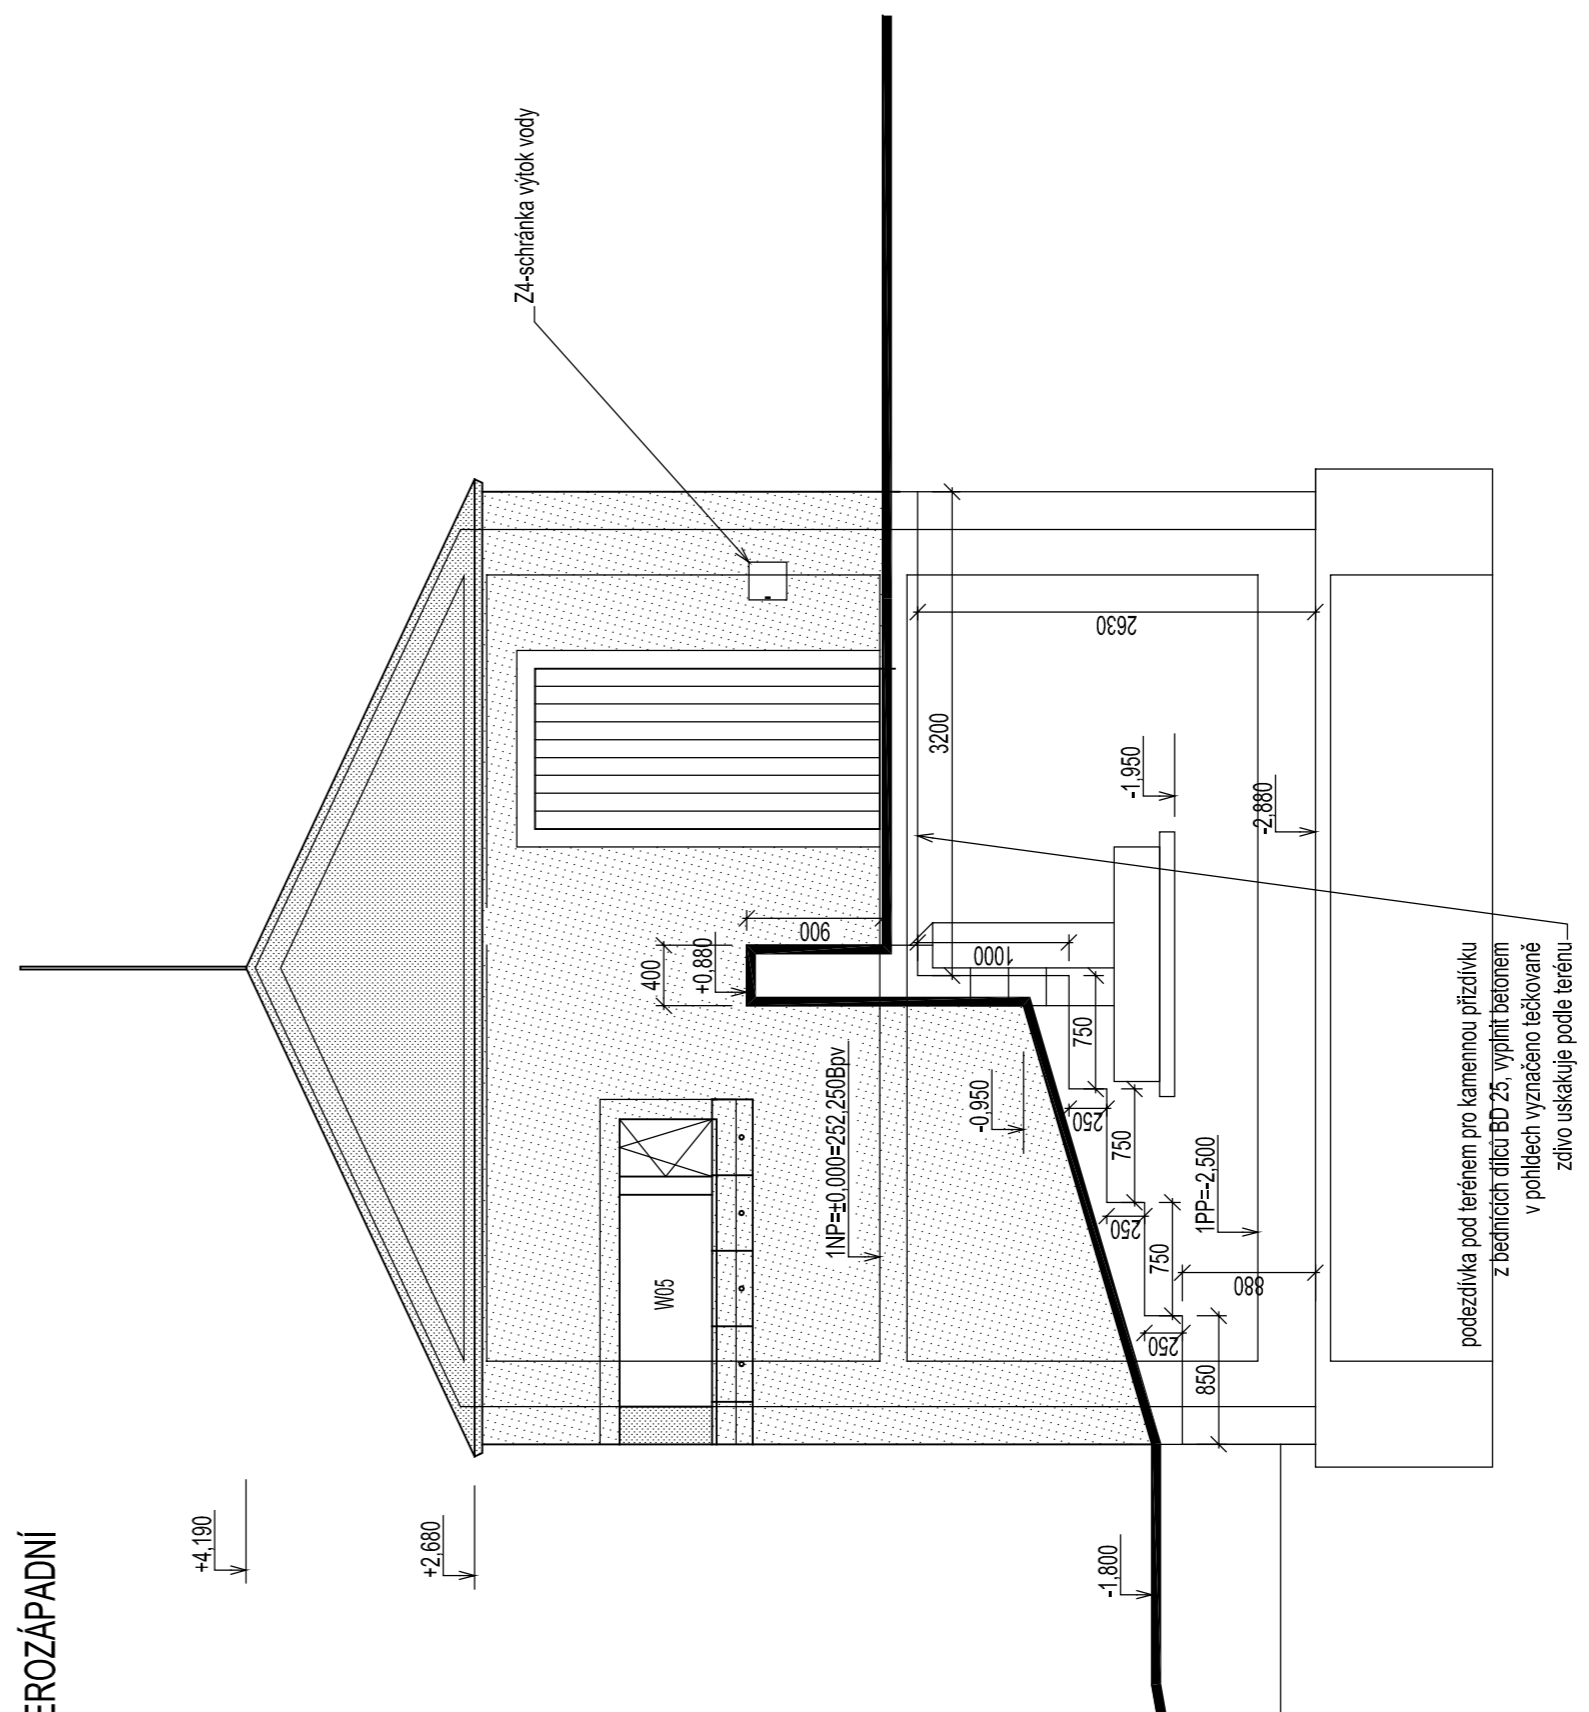

POHLED SEVEROZÁPADNÍ

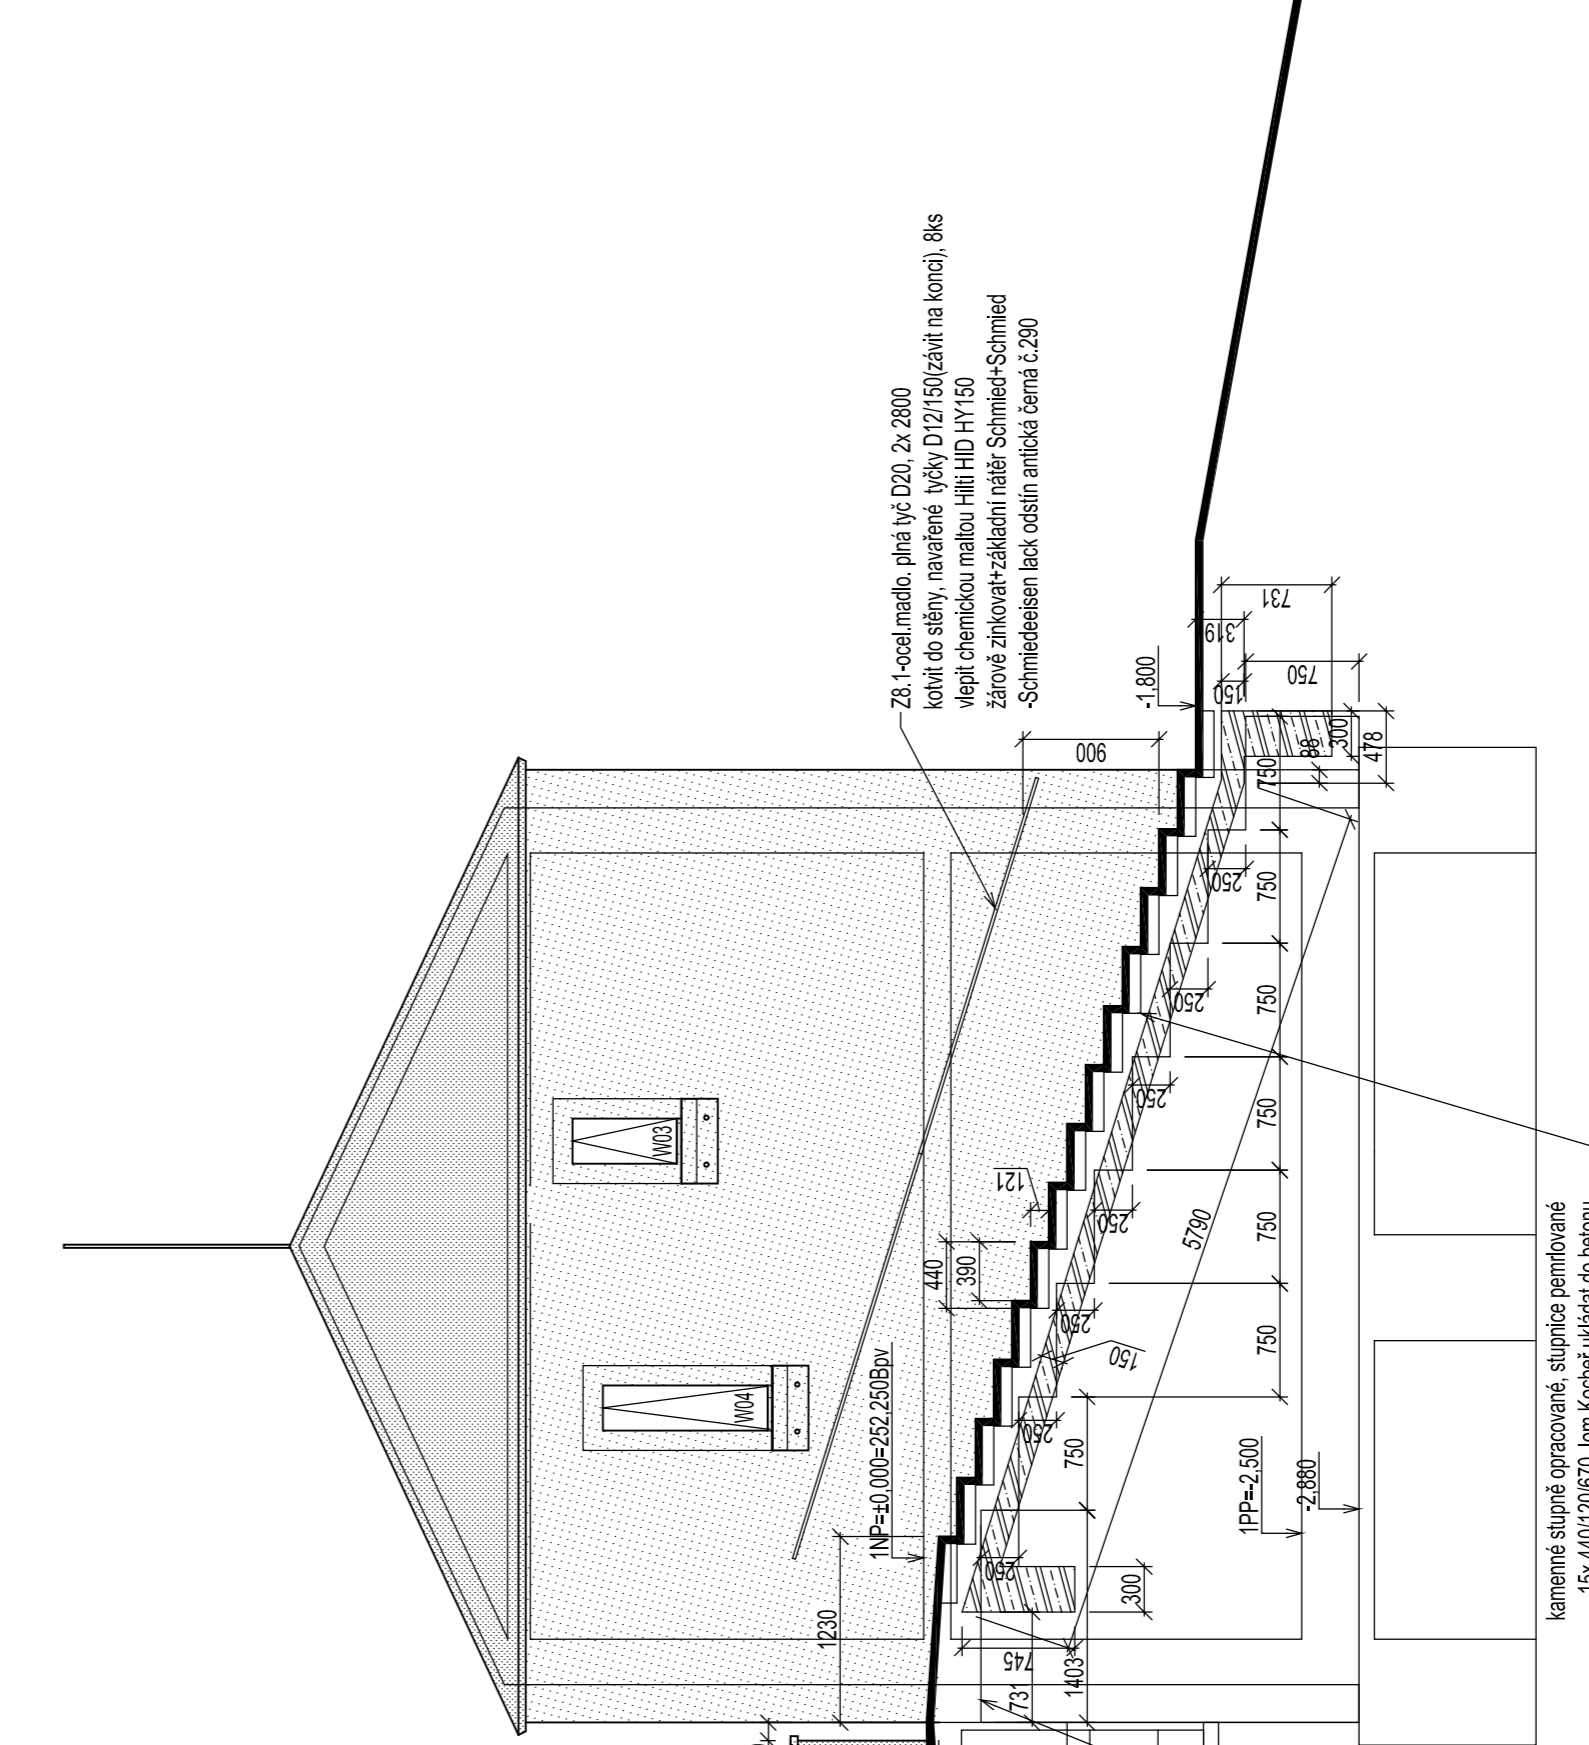

INP=+0,000=252,250Bov
IPP=-2,500=249,750Bov

Documentace pro výběr dodavatele

Ing.arch. Magdalena Danšová Průmyslová ul. 1225 182 00 Praha 8	ještě	A - S.0.057
objemově	Obnova zahrady Kinských v Praze 5	
autorový návrh vedoucí projektant Ing.arch. M.Dandová, Ing.arch. J.Kocnar	Objekt zázemí dětského hřiště_II	
projektant práce Ing.P.Havlík	Hlavní město Praha, Mariánské nám.2, Praha 1	
státní PD datum 03 / 2008	obsah dokumentace pro provedení sauny 844 str. c.v. 1:50	

KÁMEN KVALITNÍ PÍSKOVEC
STĚNY: OPERA ŽED-JOM HORICE VÝZDIMA
STŘECHA: DESKY LOM KOEBER