


POZNÁMKY

- ZALOŽENÍ JE PRAVEDENO V HUTNĚNĚM NÁSYPU
- ZÁKLADOVÁ SPÁRA NESMÍ BÝT ROZMOČENA
- VYZTUŽENÍ BUDE PRAVEDENO DLE KONSTRUKČNÍ ČÁSTI
- KÁMEN Z LOMU HOŘICE
- POLOHA ZDI VÚČI DOMU VIZ SITUACE 02b

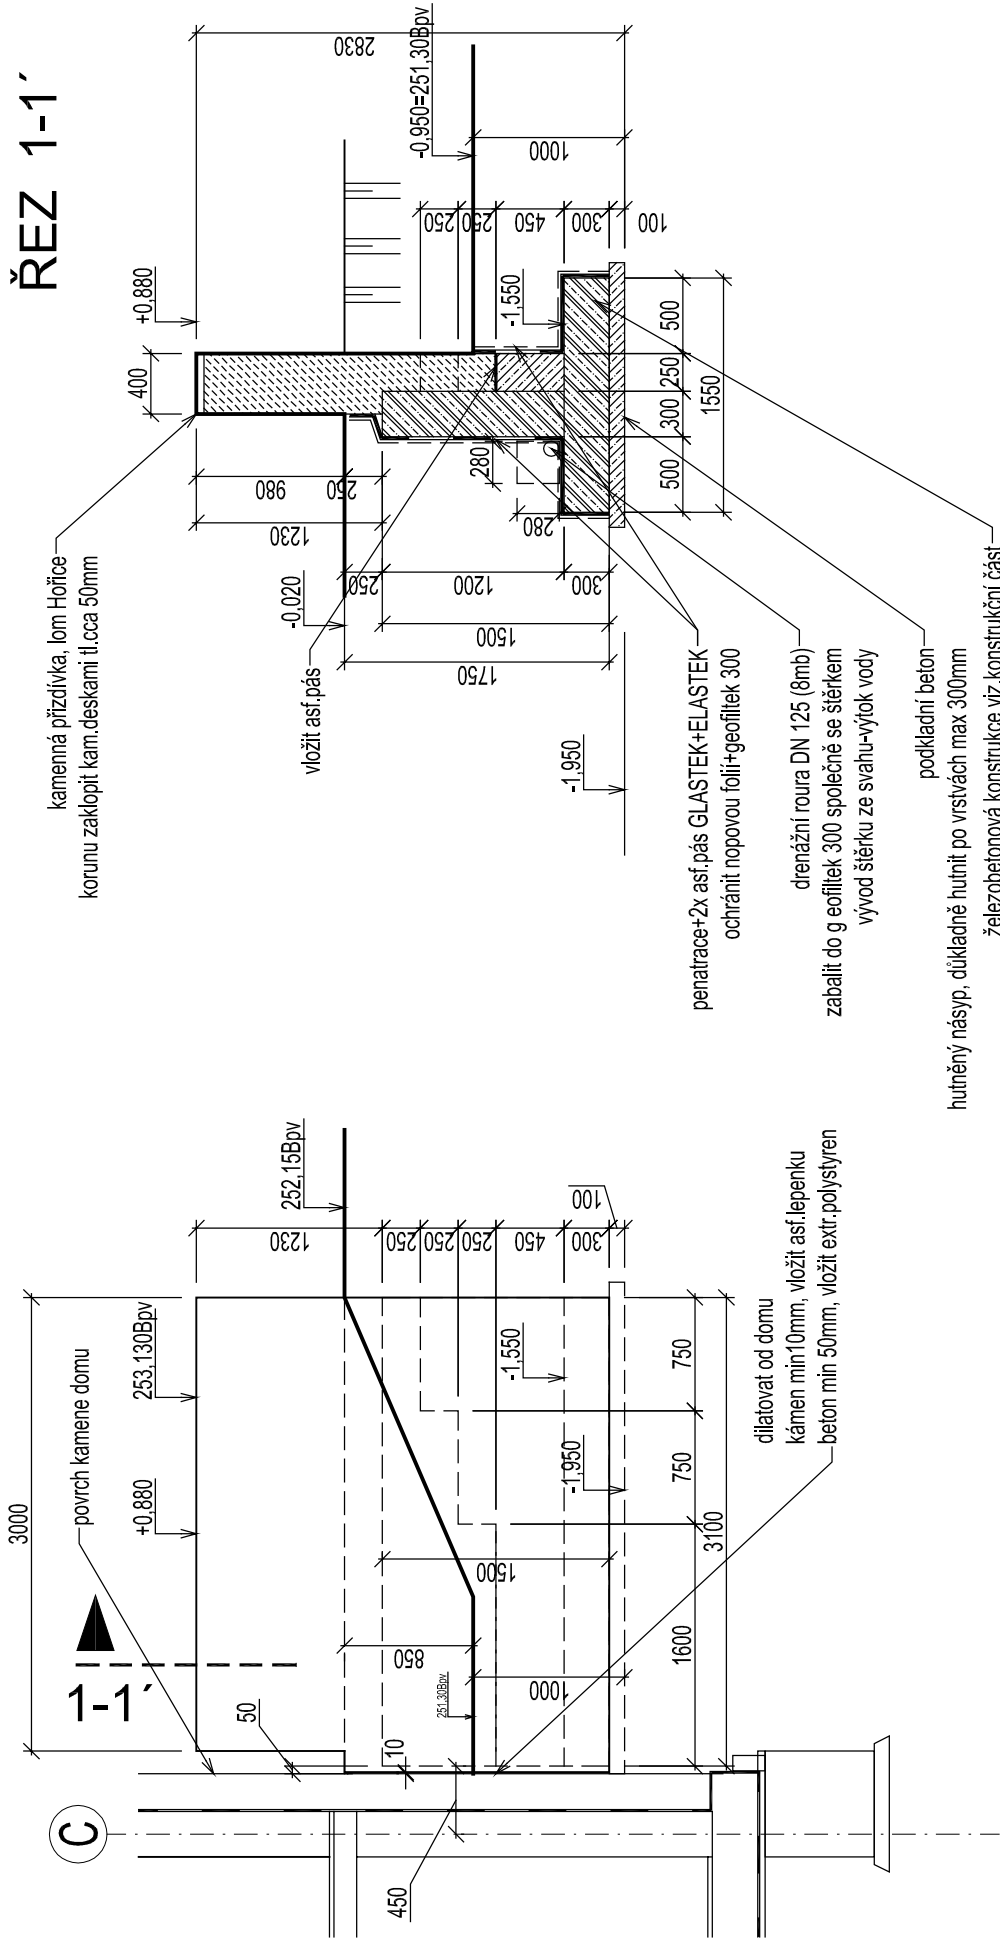

1NP=±0,000=252,25Bpv
1PP=-2,500=249,75Bpv

Dokumentace pro výběr dodavatele

A - S.O.05-7

Ing.arch. Magdalena Dandová Petra Bezručů 25/925 182 00 Praha 8	Obnova zahrady Kinských v Praze 5 Dětské hřiště_II a obnova jeho okolí Objekt zázemí dětského hřiště_II	paré
objednatel	Hlavní město Praha, Mariánské nám.2, Praha 1	
autorský návrh	Ing.arch. M.Dandová, Ing.arch. J.Kosnar	
vedoucí projektant	Ing.arch. M.Dandová	
projektant profese	Ing.P.Havlík	
stupeň PD	obsah 01 Architektonické a stavebně technické řešení	formáty 2A4
datum	03 / 2008	č.v. 01-11
měřítko	1:50	
	Opěrná zídka	