

keramický obklad stěn (formát 10 x 10 cm)


deska pultu s osazenými umyvadly -  
Corian, barva červená (hot)  
šířka viditelné hrany 60 mm,  
horní líc desky ve výšce 800 a 500 mm

sklopné uzavírací víko odpadkového koše -  
nerezový plech, na víku plasticky  
vylisovaný piktogram "odpad"

ukončení dvířek - nerez plech

dvířka skříněk pod pultem -  
Corian, barva červená (hot)  
dvířka otevíravá, bez madla,  
uzamykatelná (zámek FAB nerez)

sokl pultu (výška 10 cm) -  
obklad stejným materiálem dlažby, jako  
je použit na podlaze, spáry navazují  
na spáry podlahy

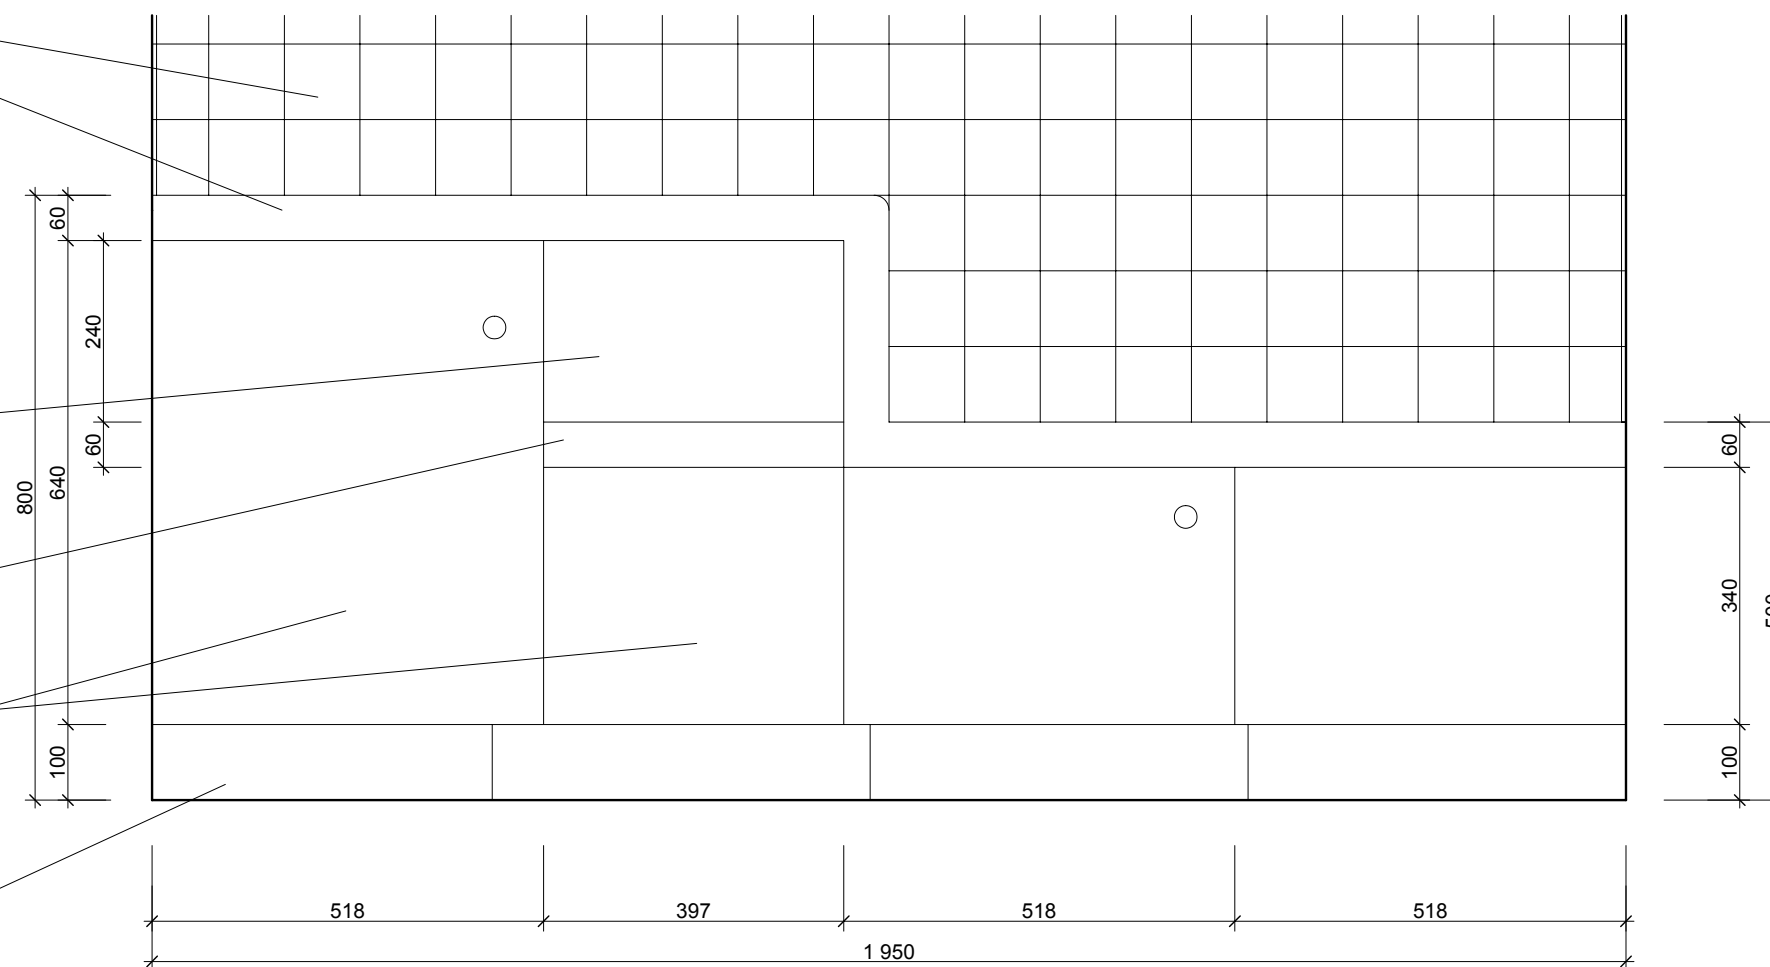

Pohled 1:10

Dokumentace pro výběr dodavatele

A - S.O.05 - 7

Ing.arch. Magdalena Dandová Petra Bezručů 25/925 182 00 Praha 8		Obnova zahrady Kinských v Praze 5 Dětské hřiště II a obnova jeho okolí Objekt zázemí dětského hřiště II	paré
objednatel		Hlavní město Praha, Mariánské nám.2, Praha 1	
autorský návrh		Ing.arch. M.Dandová, Ing.arch. J.Kosnar	
vedoucí projektant		Ing.arch. M.Dandová	
projektant profese		Ing.arch. J.Kosnar	
stupeň PD	dokumentace pro provedení stavby	obsah 01 Architektonické a stavebně technické řešení	formáty 2 A4
datum	03 / 2008	Pult umyvadel - pohled	č.v. 01-23
měřítko	1:10		