



obklad parapetu a stěny nad pracovní deskou
do výšky parapetu (po celé délce pracovní desky)
- dub, tl. 30 mm, povrchová úprava lak transparentní, matný

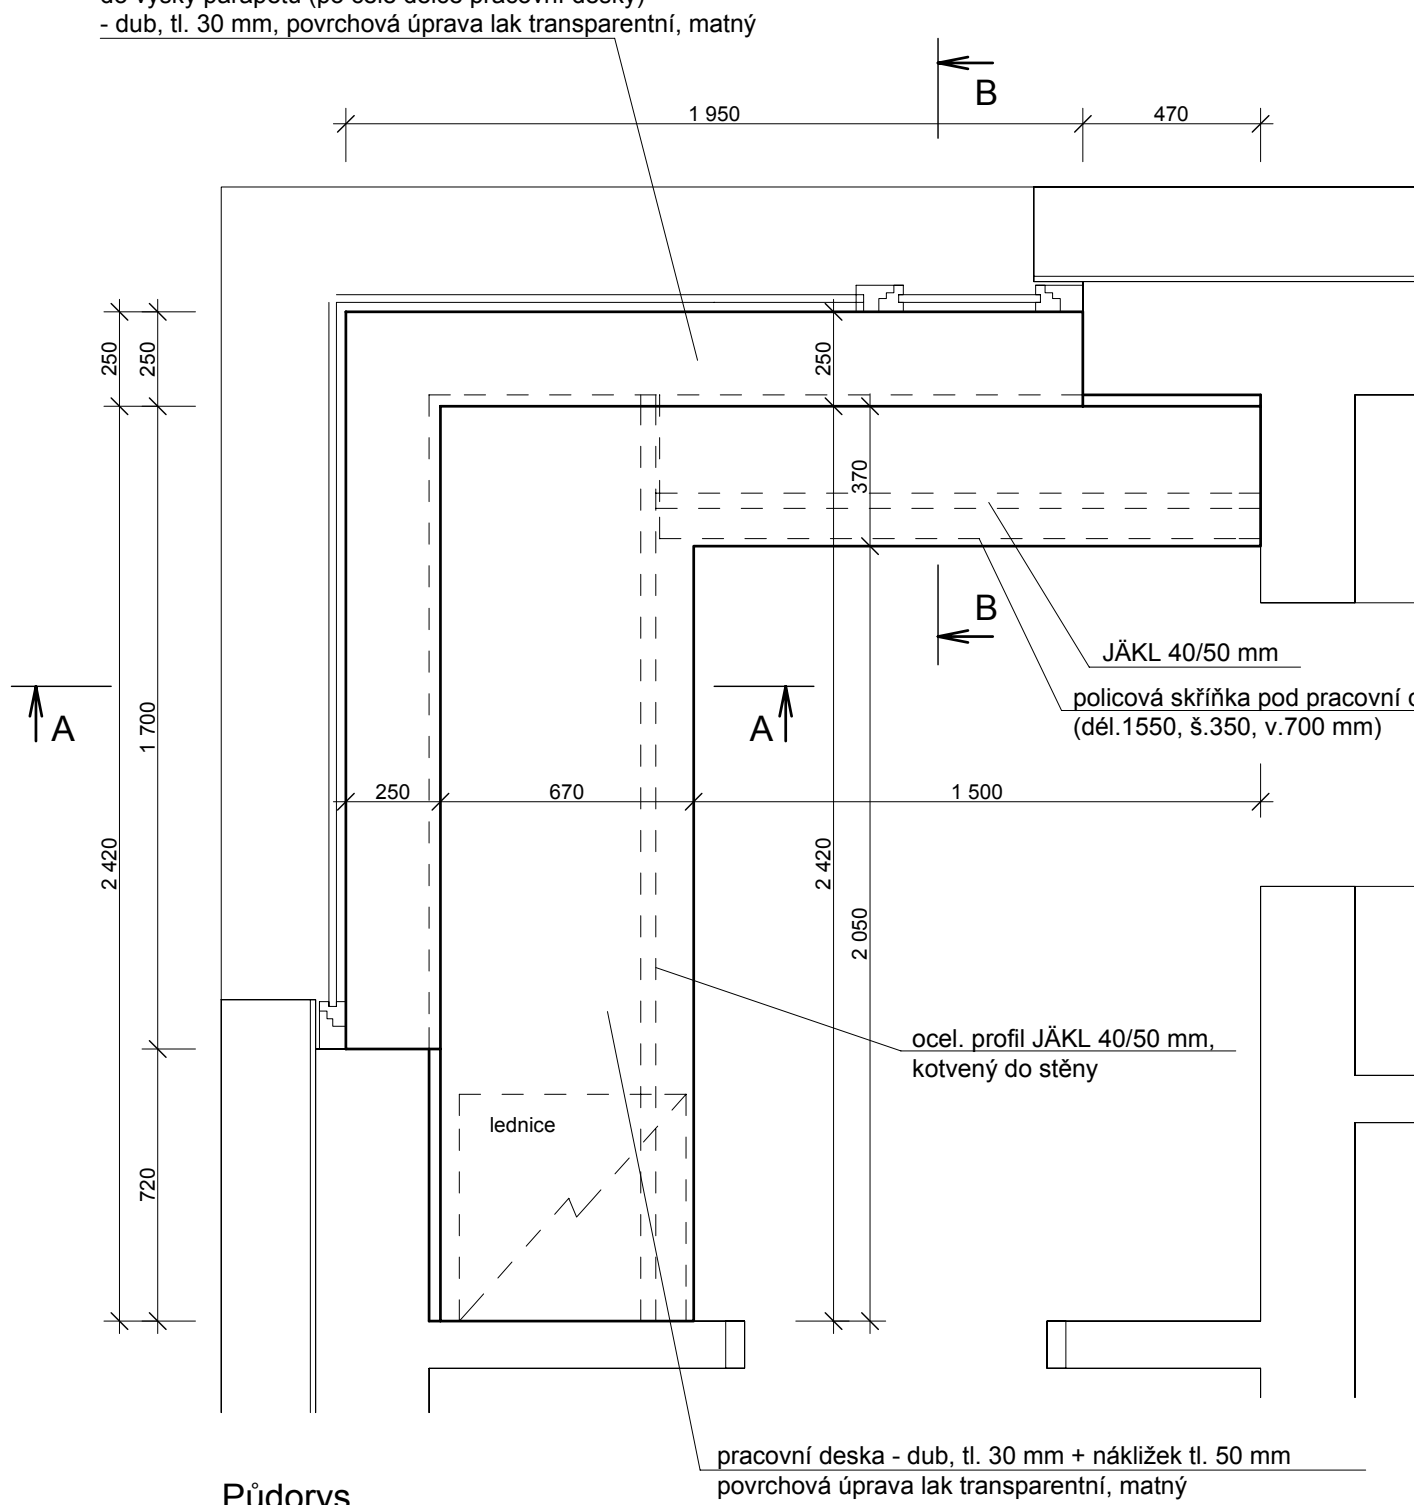

Půdorys


obklad parapetu a stěny nad pracovní deskou
do výšky parapetu (po celé délce pracovní desky)
- dub, tl. 30 mm, povrchová úprava lak transparentní, matný

ocel. profil JÄKL 40/50 mm,
kotvený do stěny

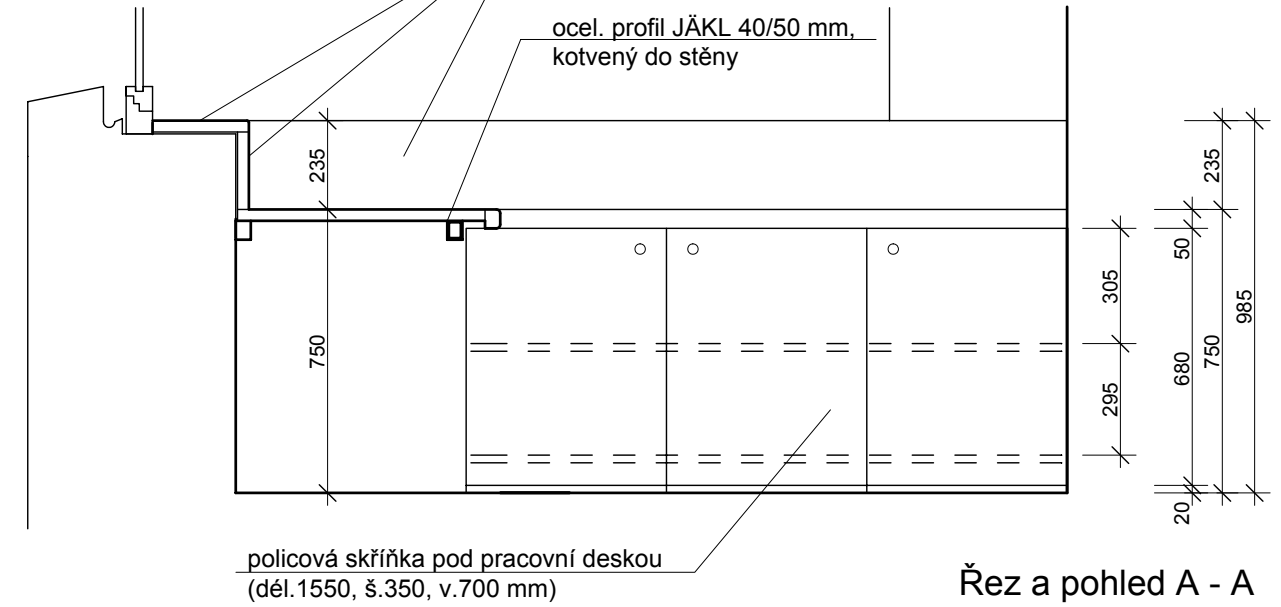

obklad parapetu a stěny nad pracovní deskou
do výšky parapetu (po celé délce pracovní desky)
- dub, tl. 30 mm, povrchová úprava lak transparentní, matný

pracovní deska - dub, tl. 30 mm + náklížek tl. 50 mm
povrchová úprava lak transparentní, matný

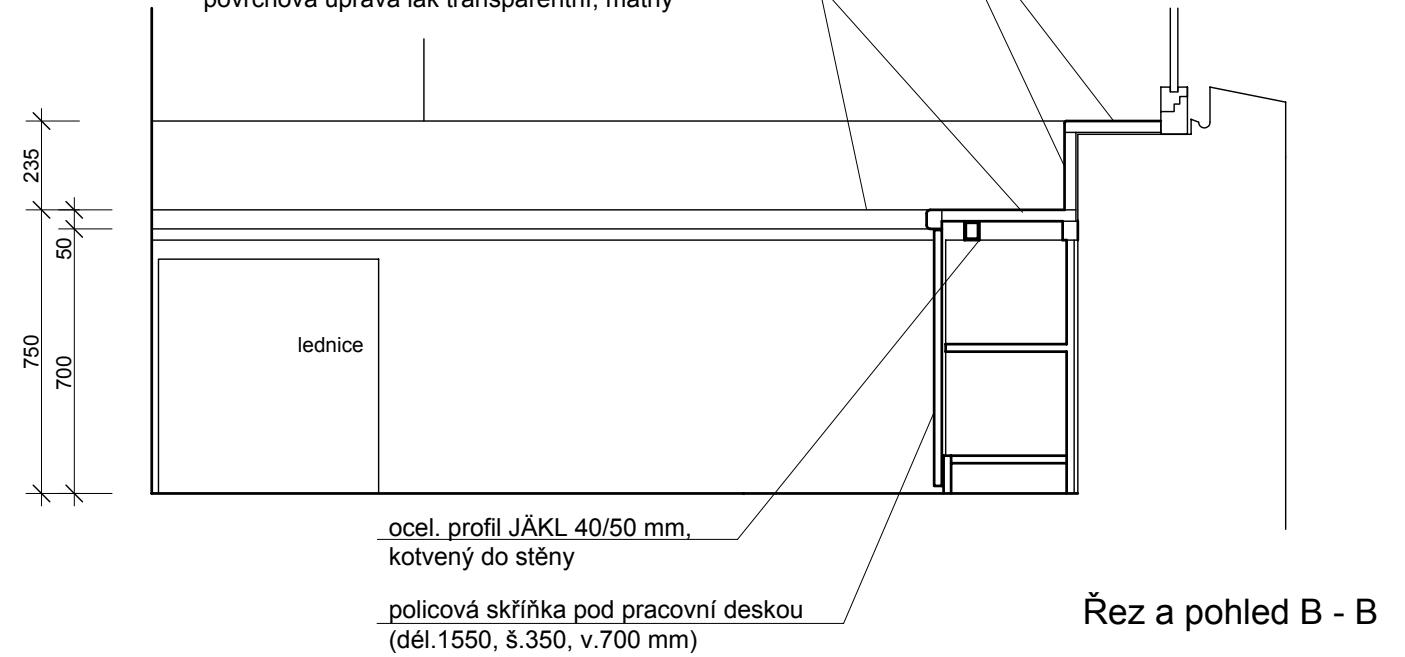

Dokumentace pro výběr dodavatele

A - S.O.05 - 7

Ing.arch. Magdalena Dandová Petra Bezruč 25/925 182 00 Praha 8		Obnova zahrady Kinských v Praze 5 Dětské hřiště II a obnova jeho okolí Objekt zázemí dětského hřiště II		paré
objednatel		Hlavní město Praha, Mariánské nám.2, Praha 1		
autorský návrh		Ing.arch. M.Dandová, Ing.arch. J.Kosnar		
vedoucí projektant		Ing.arch. M.Dandová		
projektant profese		Ing.arch. J.Kosnar		
stupeň PD	dokumentace pro provedení stavby	obsah 01 Architektonické a stavebně technické řešení	formáty 2 A4	
datum	03 / 2008	Stůl správce		č.v.
měřítko	1:20			01-28