


POHLED NA ZÁBRADLÍ

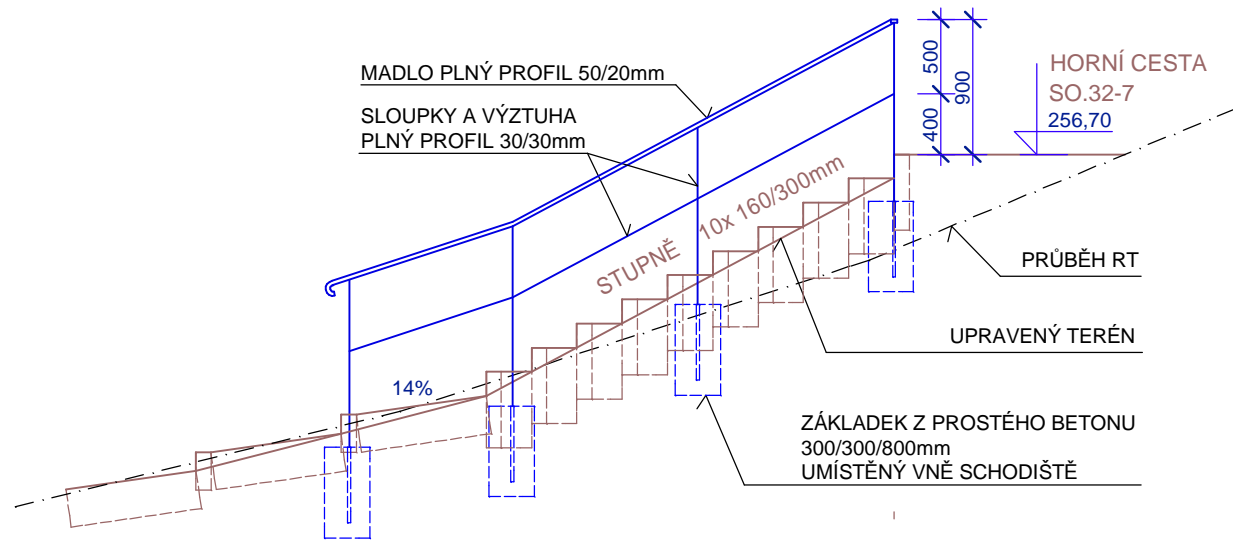


POZNÁMKA

ZÁBRADLÍ JE OCELOVÁ SVAŘOVANÁ KONSTRUKCE OPATŘENÁ ZINKOVÝM NÁTĚREM, REAKTIVNÍM NÁTĚREM A 2x FINÁLNÍM GRAFITOVÝM NÁTĚREM FIRMY SCHILL, ODSŤÍN RUSTIKÁLNÍ (TMAVĚ ŠEDÝ)

PŘED VÝROBOU ZÁBRADLÍ JE NUTNÉ PROVÉST ZAMĚŘENÍ NA MÍSTĚ, PO REALIZACI SCHODŮ A NÁSYPŮ.

PŮDORYS

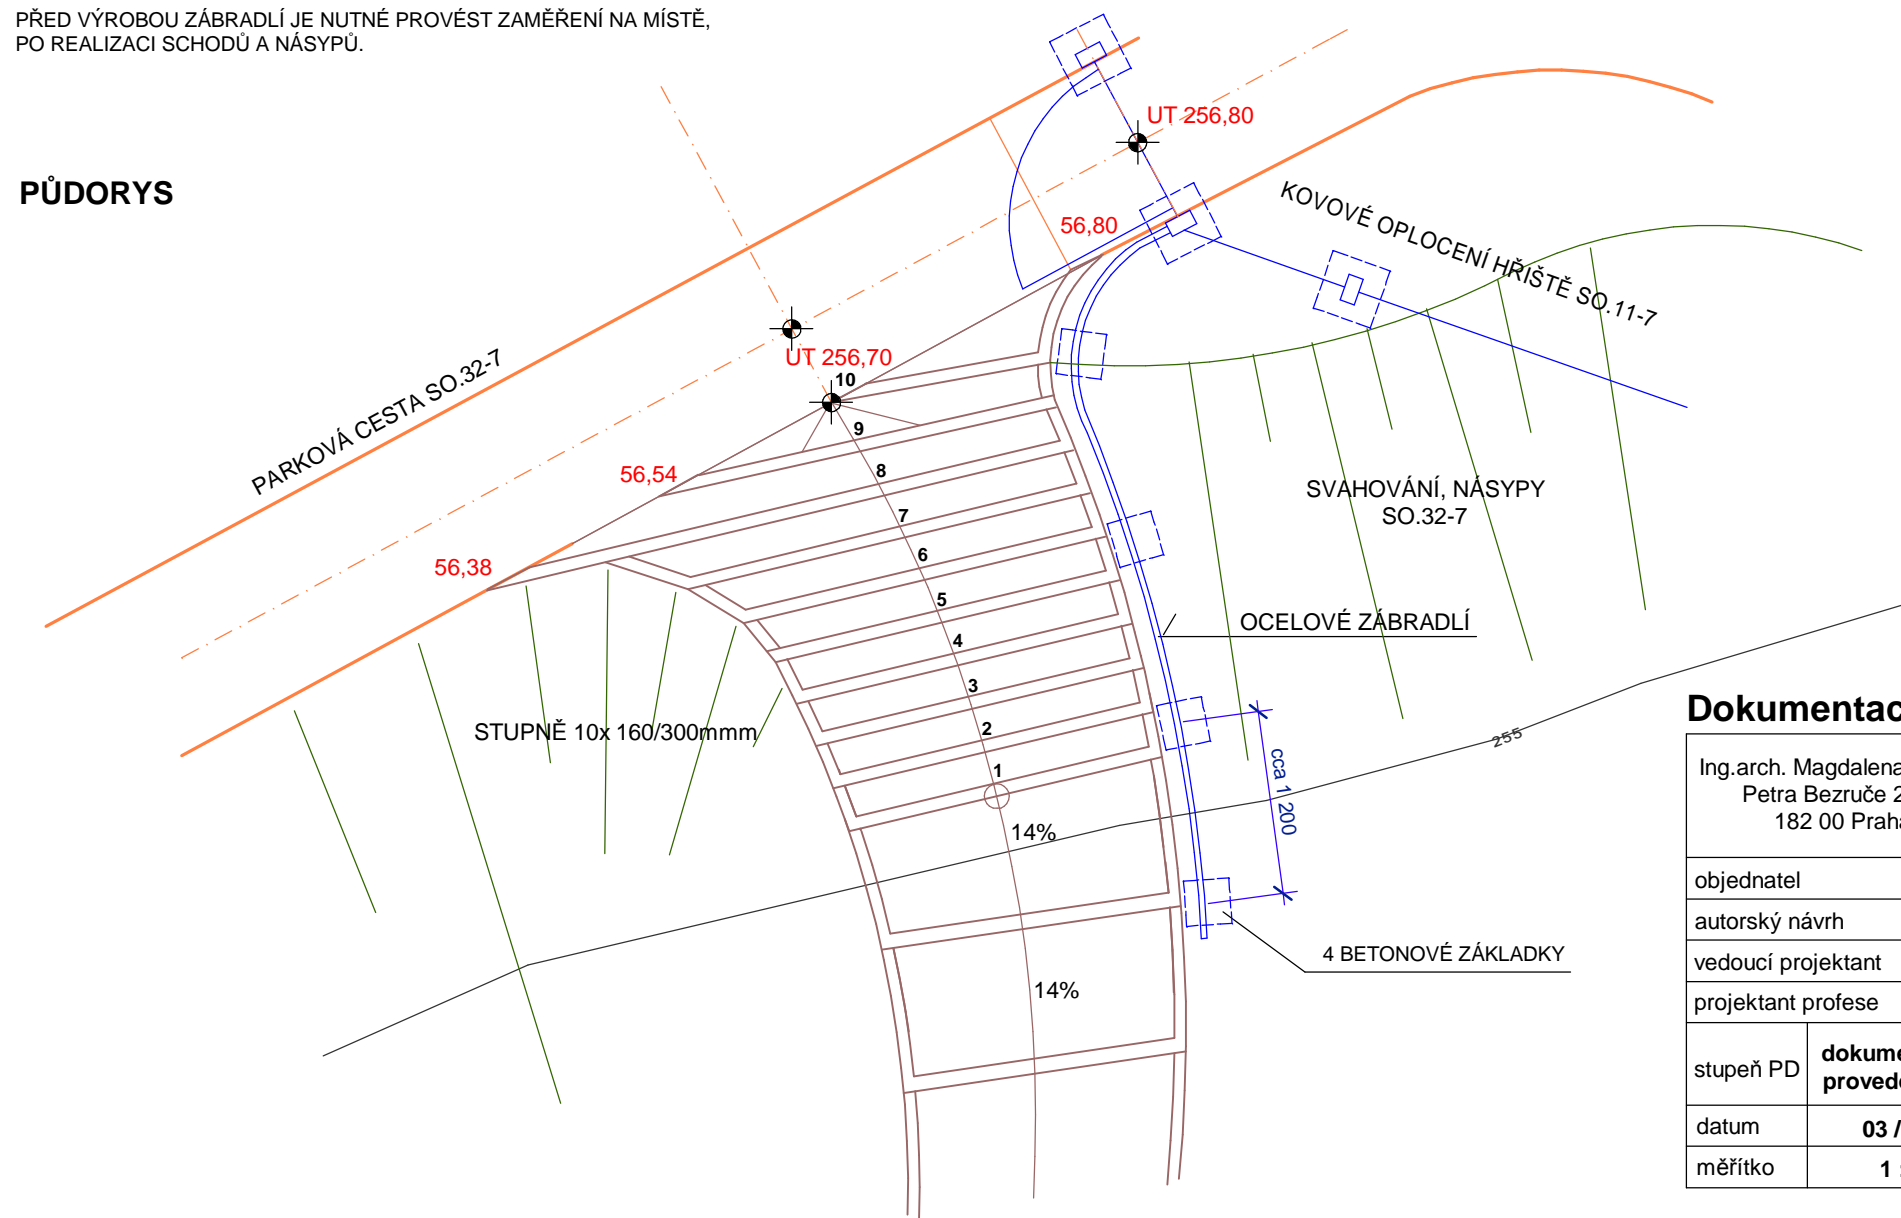

Dokumentace pro výběr dodavatele

A - S.O.08 - 7

Ing.arch. Magdalena Dandová Petra Bezručě 25/925 182 00 Praha 8	akce	Obnova zahrady Kinských v Praze 5 Dětské hřiště II a obnova jeho okolí	paré
objednatel	Hlavní město Praha, Mariánské nám. 2, Praha 1		
autorský návrh	Ing. arch. M. Dandová, Ing. arch. J. Kosnar		
vedoucí projektant	Ing. arch. M. Dandová		
projektant profese	Ing. R. Fischer		
stupeň PD	dokumentace pro provedení stavby	část PD	formáty
datum	03 / 2008	obsah	č.v.
měřítko	1 : 50	Venkovní schodiště Schodiště horní - zábradlí	07