


POČET A OSOVÁ DÉLKA
JEDNOTLIVÝCH DÍLŮ

KÓTY ROSTLÉHO TERÉNU
SR 245,000

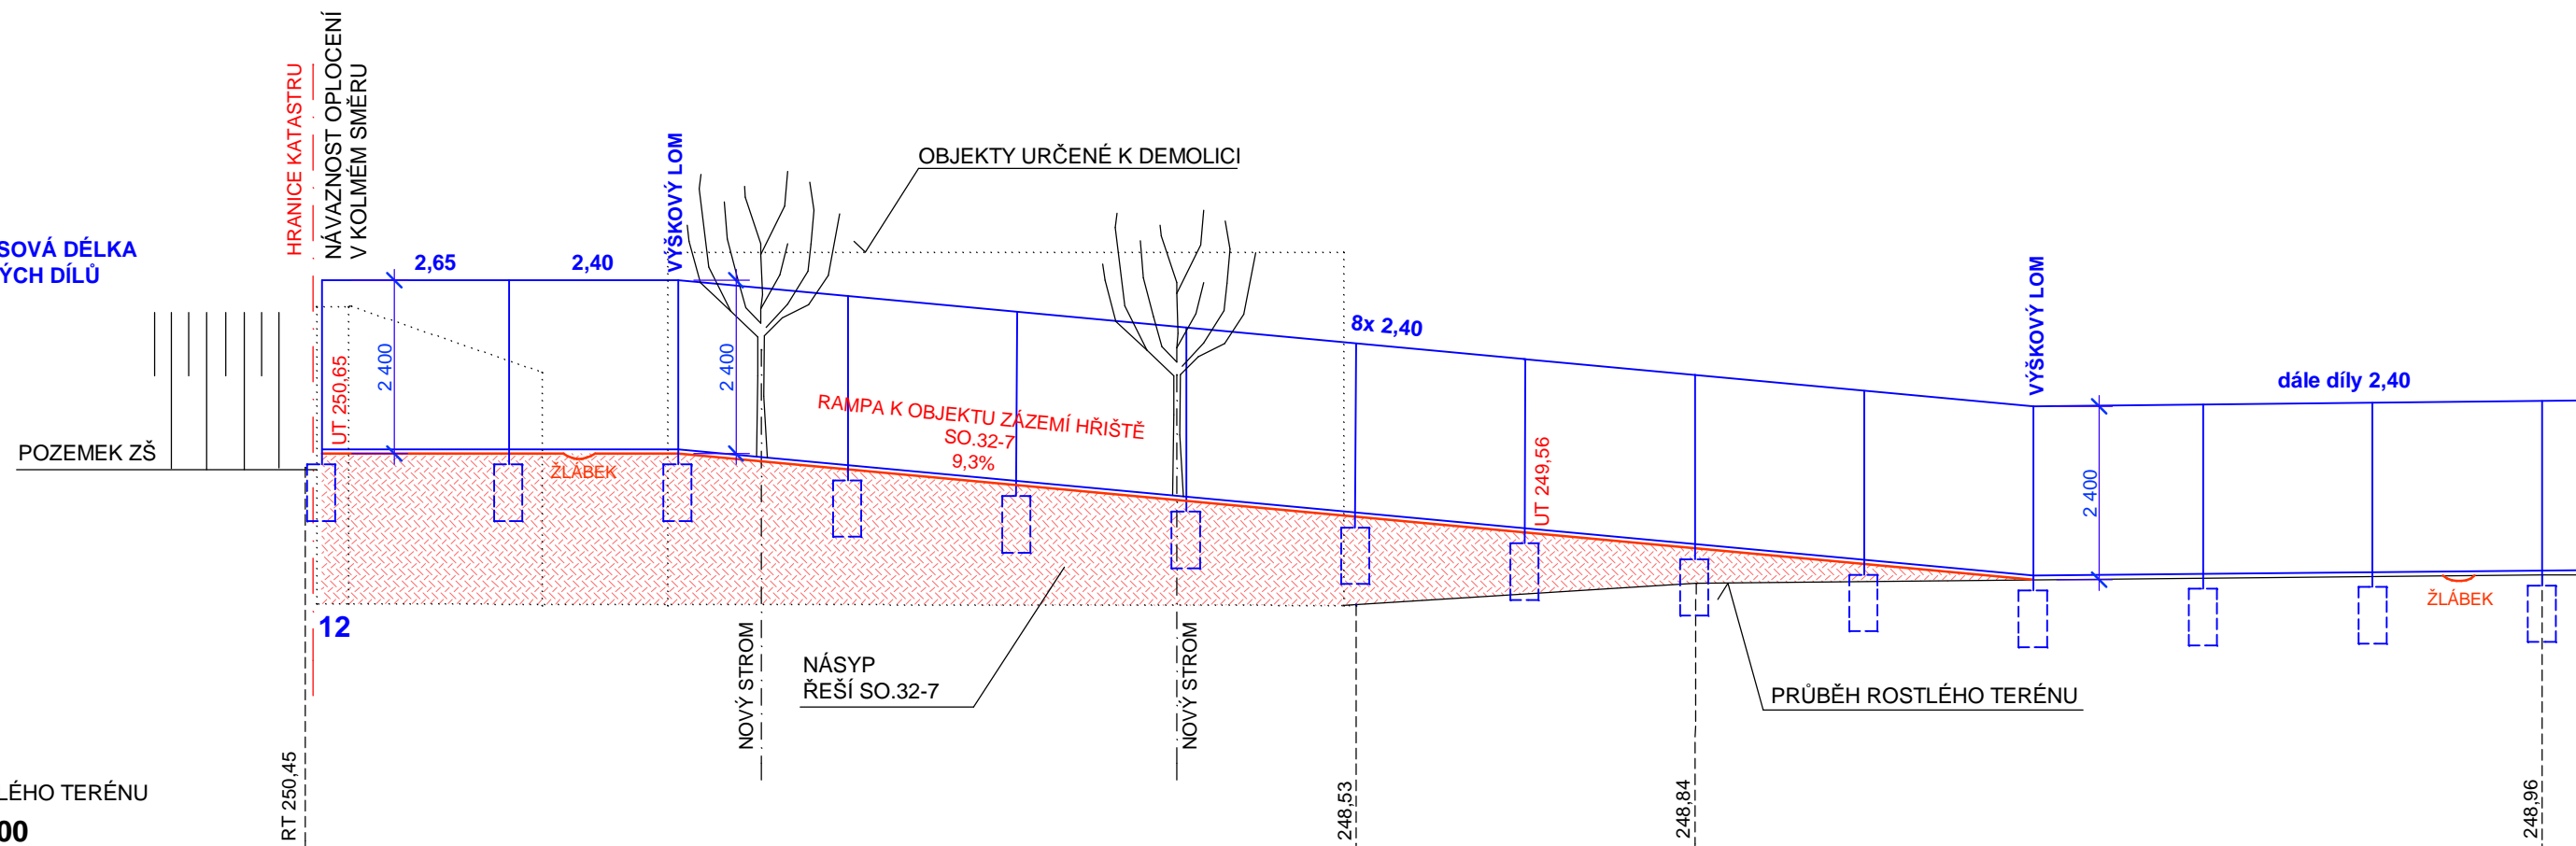

Dokumentace pro výběr dodavatele

A - S.O.11 - 7

Ing.arch. Magdalena Dandová Petra Bezručů 25/925 182 00 Praha 8		akce Obnova zahrady Kinských v Praze 5 Dětské hřiště II a obnova jeho okolí	paré
objednatel		Hlavní město Praha, Mariánské nám. 2, Praha 1	
autorský návrh		Ing. arch. M. Dandová, Ing. arch. J. Kosnar	
vedoucí projektant		Ing. arch. M. Dandová	
projektant profese		Ing. R. Fischer	
stupeň PD	dokumentace pro provedení stavby	část PD Kovové oplocení	formáty
datum	03 / 2008	obsah Rozvinztý řez 3	č.v. 06
měřítko	1 : 100		