



# POHLED 1:25

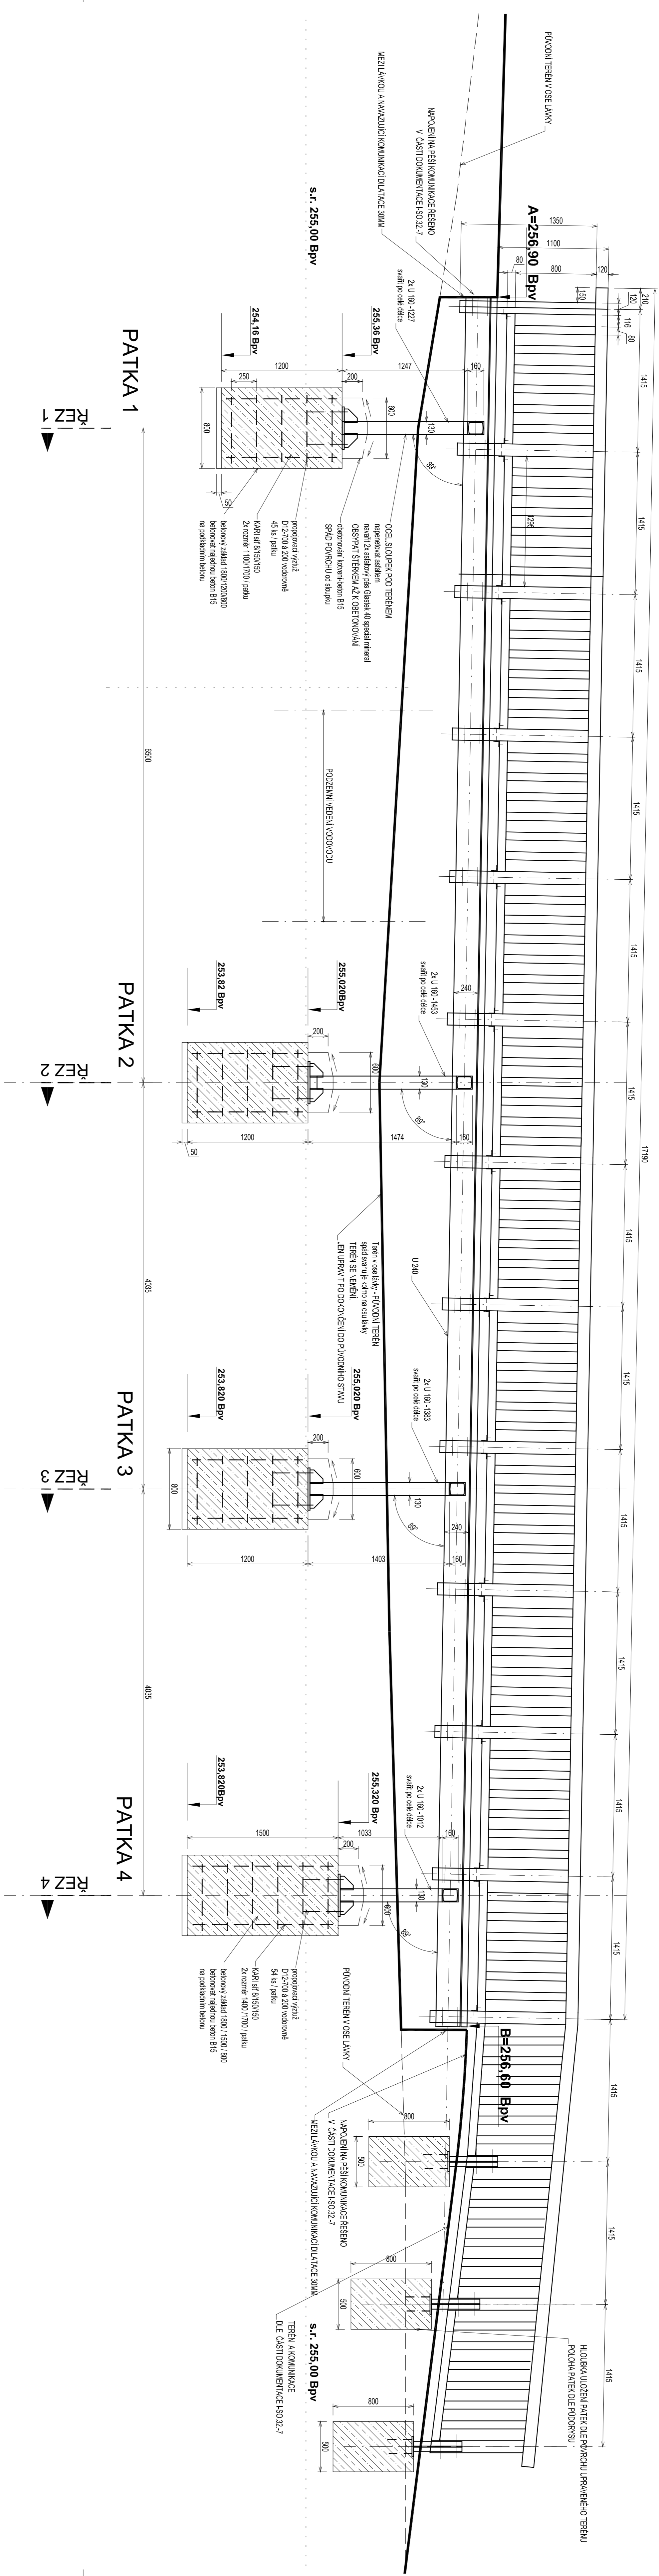


## PATKA 1 - ŘEZ 1

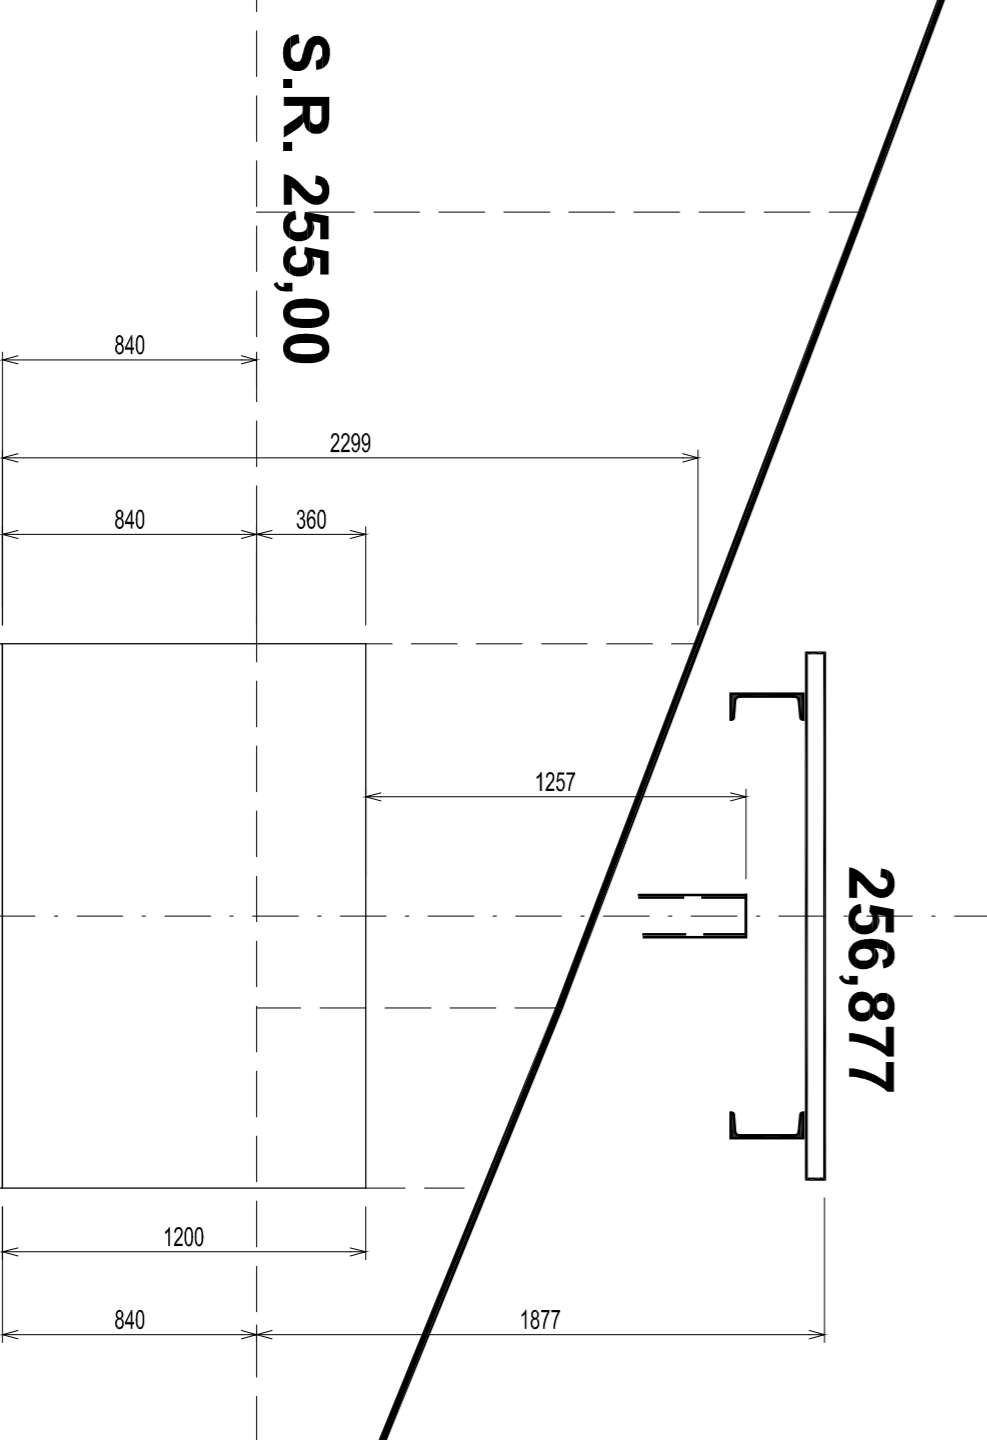


S.R. 255,00

## PATKA 2 - ŘEZ 2

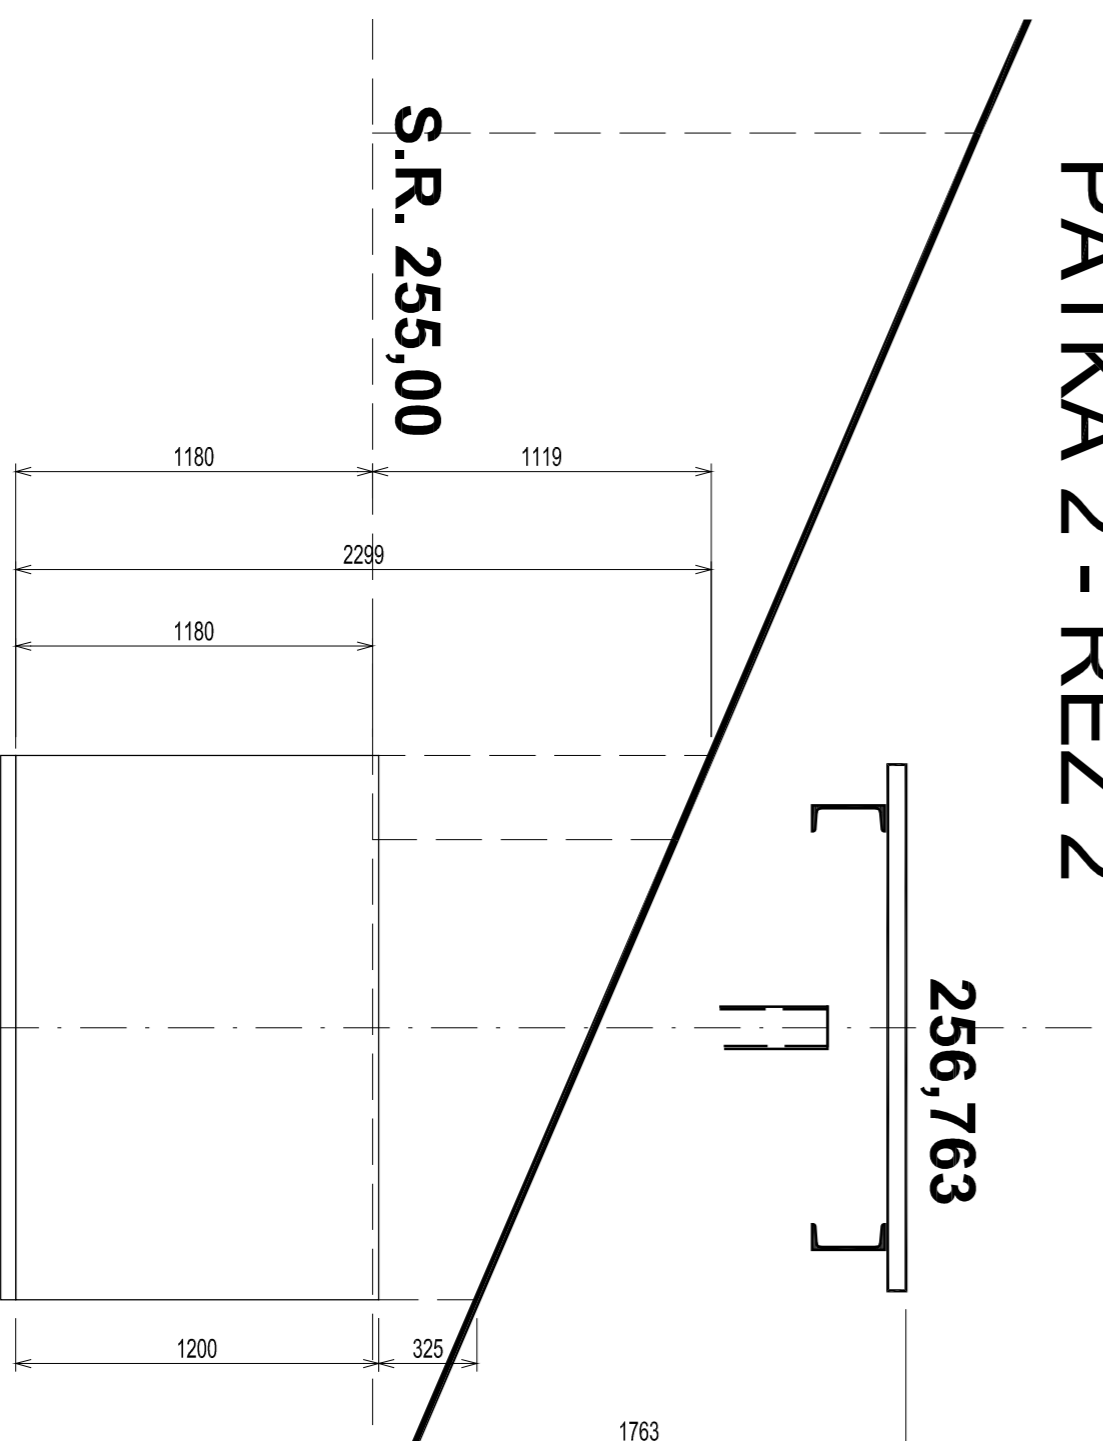


S.R. 255,00

## PATKA 3 - ŘEZ 3

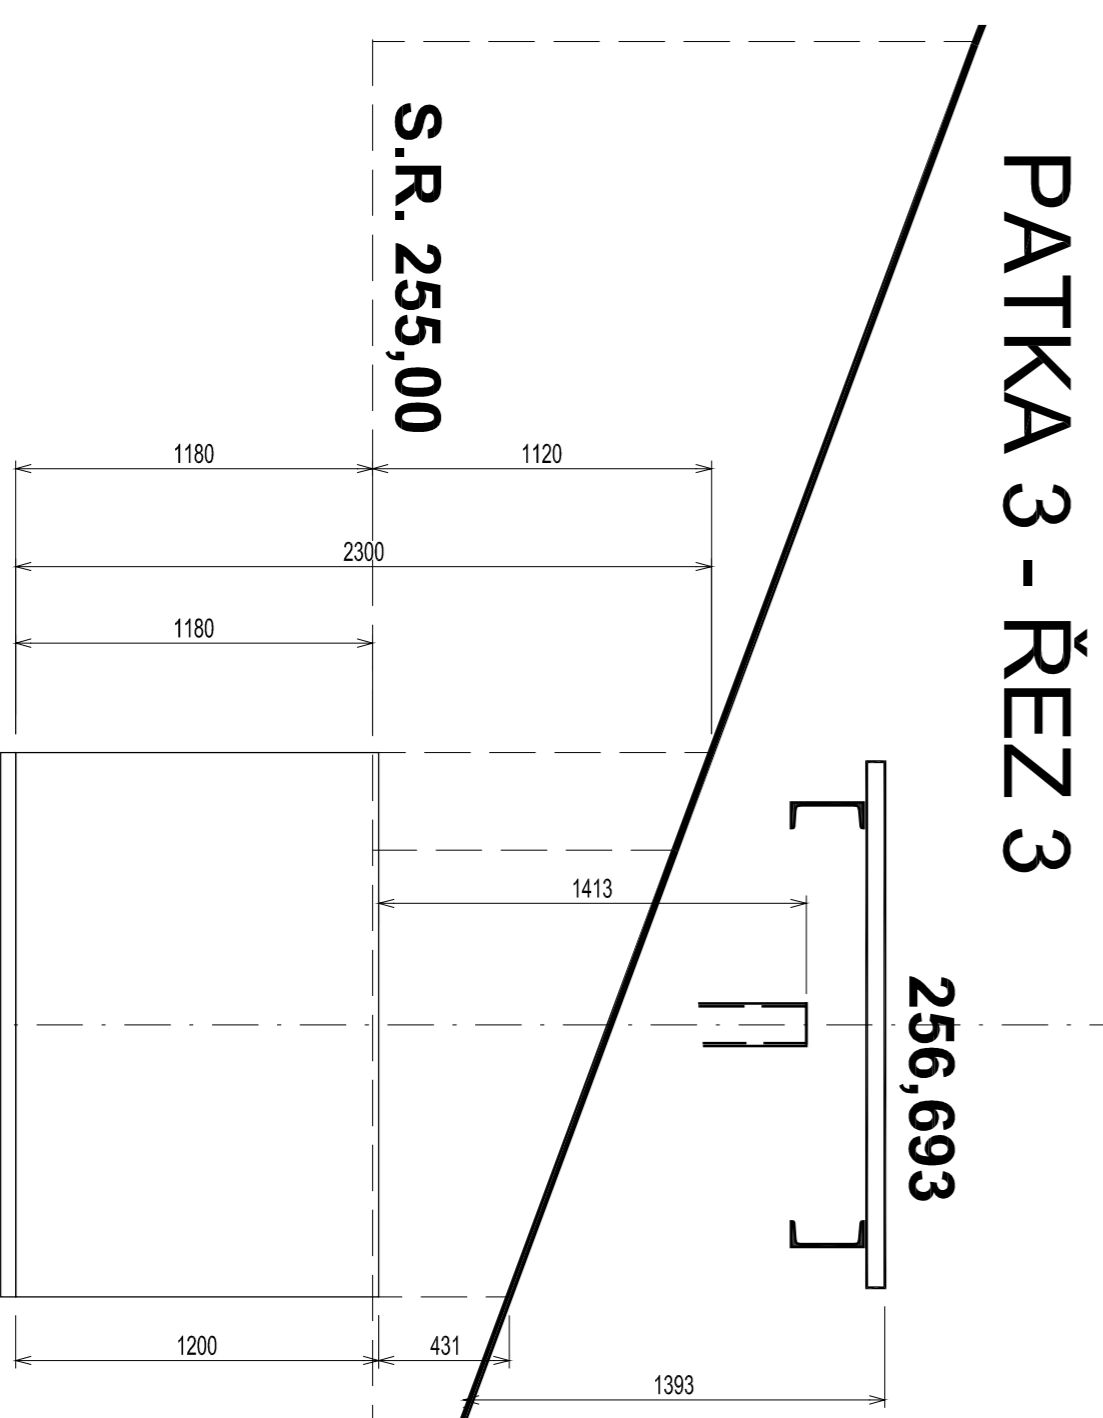

S.R. 255,00

## PATKA 4 - ŘEZ 4

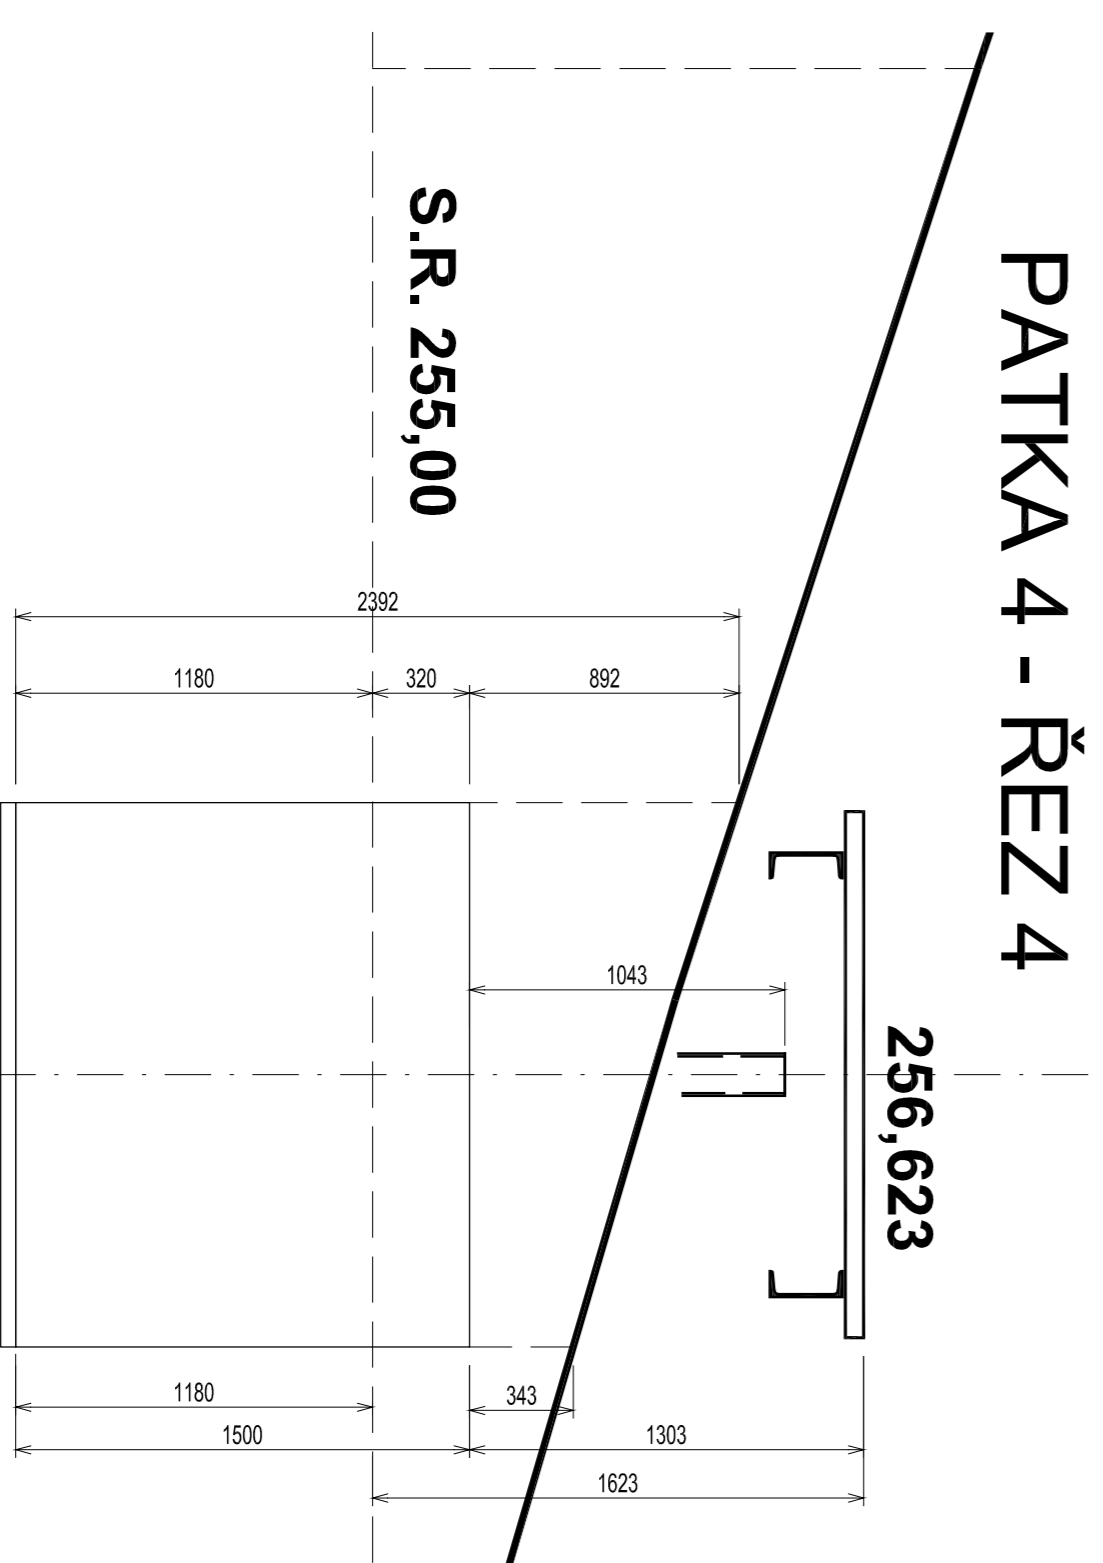

S.R. 255,00

- Výkop patky bude svléh, vyčištěn a hloubce bude patřen výkop bude zvláštní o hloubky patřen zvoleného oddělením rozměr. ŽB základní není patřen zvláštní.
- Všechny dřevěné prvky jsou z masivního dřeva, nejlépe poncevová úprava vakolizací impregnace WOLAMITEN CX10 pro povrchové narušení zatížení.
- Základovou stěnu musí být geotextil.
- Původní úprava všech ocelových dílů včetně spojovacího materiálu je žlutá zinková a právní, celá úprava měděná - reakčním základním nátěrem + základním nátěrem Schmiehl a vrchní barvou Schmiehl-Schrieblenlex odlišit antikik čísně C290.
- Úklide provedené na výhledu doplňuje technická zpráva.
- Na ovlivně a dřevěné konstrukce je nutné před provedením stěhy zpravení dřevěnou dokumentací a předložit jí k odsouhlasení zpravení předložení bez dokumentace.

Dokumentace pro výhled odstavě	
Ing.arch. Magdalena Dvořáková Petrus Burzová 250/25 162 00 Praha 6	A. - SO.12.7 stavě
<b>Obnova zahrady Kinských v Praze 5 Dětské hřiště II a okružní plocha okolo Objektů zázemí dětského hřiště II</b>	
Hlavní město Praha, Městský námi. 2. Patna 1	
autorův zájem	Ing.arch. Magdalena Dvořáková Ing.arch. Magdalena Burzová
vedoucí projektant	Ing. Z. Hájek, Ing. H. Zárková
projektant pozemek	
stavební PO	dokumentace pro převzetí stavby
datum	03/2008
metřík	1:25
POHLED, SCHEM, ŘEZY	
číslo	01.05
formát	1064