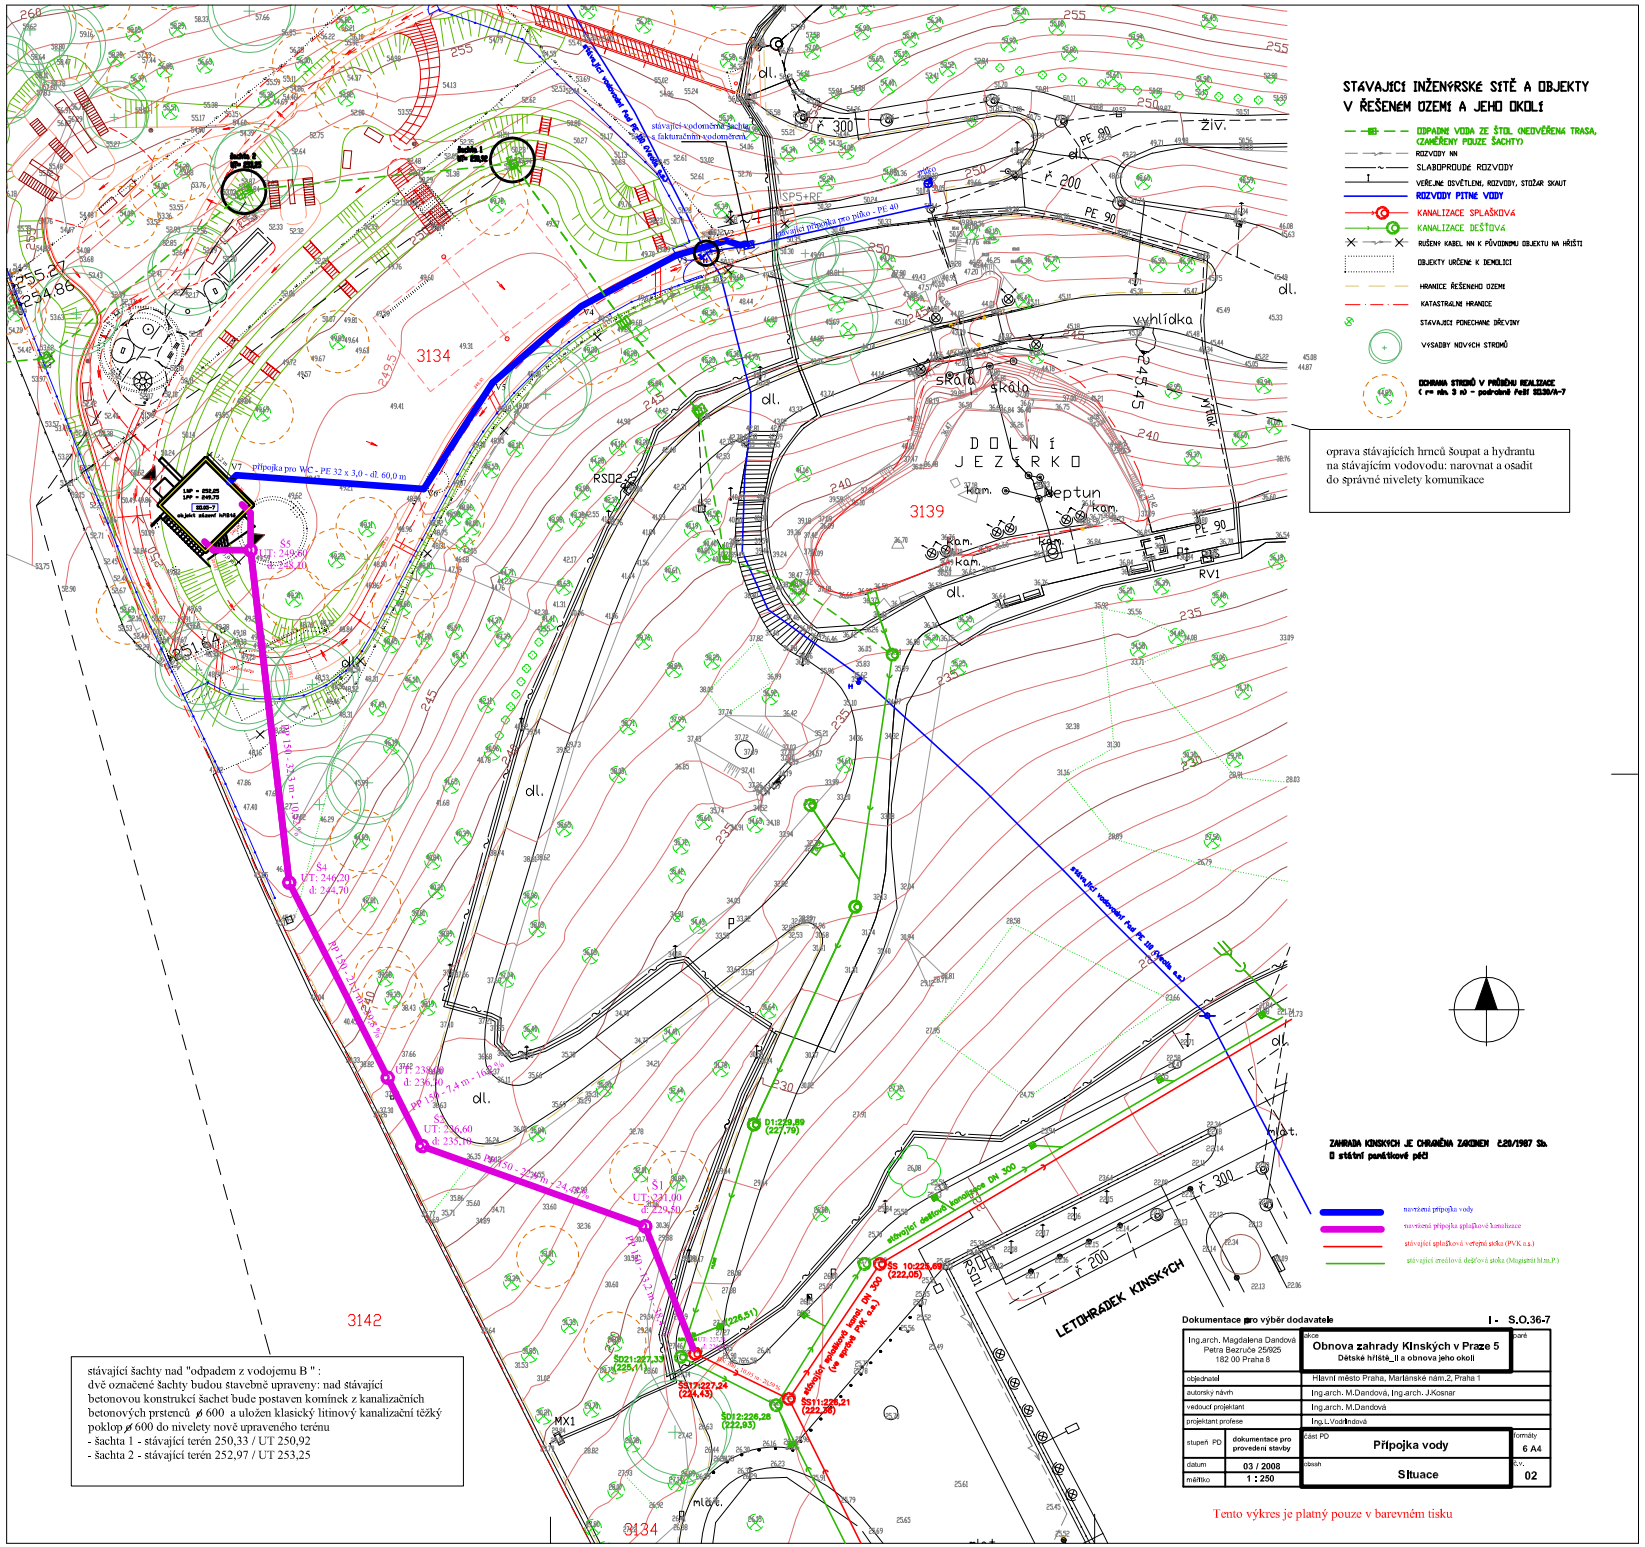
STÁVAJÍCÍ INŽENÝRSKÉ SÍTĚ A OBJEKTY V ŘEŠENÉM ÚZEMÍ A JEHO OKOLÍ
ODPADNÍ VODA ZE ŠTOL (NEDVĚŘENÁ TRASA, ZAMĚŘENY POUZE ŠACHTY)
ROZVODY NN
SLABOPROUDÉ ROZVODY
VEŘEJNÉ OSVĚTLENÍ, ROZVODY, STOŽÁR SKAUT
ROZVODY PITNÉ VODY
KANALIZACE SPLAŠKOVÁ
KANALIZACE DEŠŤOVÁ
RUŠENÝ KABEL NN K PŮVODNÍMU OBJEKTU NA HŘIŠTI
OBJEKTY URČENÉ K DEMOLICI
HRANICE ŘEŠENÉHO ÚZEMÍ
KATASTRÁLNÍ HRANICE
STÁVAJÍCÍ PONECHANÉ DŘEVINY
VÝSADBY NOVÝCH STROMŮ
OCHRANA STROMŮ V PRŮBĚHU REALIZACE
oprava stávajících hrnců šoupat a hydrantu na stávajícím vodovodu: narovnat a osadit do správné nivelety komunikace
DOLNÍ JEZÍRKO
Neptun
vyhlídka
skála
LETOHRADEK KINSKÝCH
3134
3139
3142
přípojka pro WC - PE 32 x 3,0 - dl. 60,0 m
stávající vodovodní řad PE 100 (VVSK a.s.)
stávající kanalizační řad DN 300 (VVSK a.s.)
stávající dešťová kanalizace DN 300
ZAHRADA KINSKÝCH JE CHRÁNĚNA ZÁKONEM č.20/1987 Sb. O STÁTNÍ PAMÁTKOVÉ PÉČI
navržená přípojka vody
navržená přípojka splaškové kanalizace
stávající splašková veřejná stoka (PVK a.s.)
stávající otevřená dešťová stoka (Magistrát hl.m.P.)
stávající šachty nad "odpadem z vodojemu B " :
dvě označené šachty budou stavebně upraveny: nad stávající betonovou konstrukcí šachet bude postaven komínek z kanalizačních betonových prstenců ø 600 a uložen klasický litinový kanalizační těžký poklop ø 600 do nivelety nově upraveného terénu
- šachta 1 - stávající terén 250,33 / UT 250,92
- šachta 2 - stávající terén 252,97 / UT 253,25
Dokumentace pro výběr dodavatele
I - S.O.36-7
Ing.arch. Magdalena Dandová
Petra Bezruče 25/925
182 00 Praha 8
akce: Obnova zahrady Klnských v Praze 5
Dětské hřiště_II a obnova jeho okolí
objednatel: Hlavní město Praha, Mariánské nám.2, Praha 1
autorský návrh: Ing.arch. M.Dandová, Ing.arch. J.Kosnar
vedoucí projektant: Ing.arch. M.Dandová
projektant profese: Ing.L.Vodičnadová
stupeň PD: dokumentace pro provedení stavby
část PD: Přípojka vody
formáty: 6 A4
datum: 03 / 2008
měřítko: 1 : 250
obsah: Situace
čís.: 02
Tento výkres je platný pouze v barevném tisku