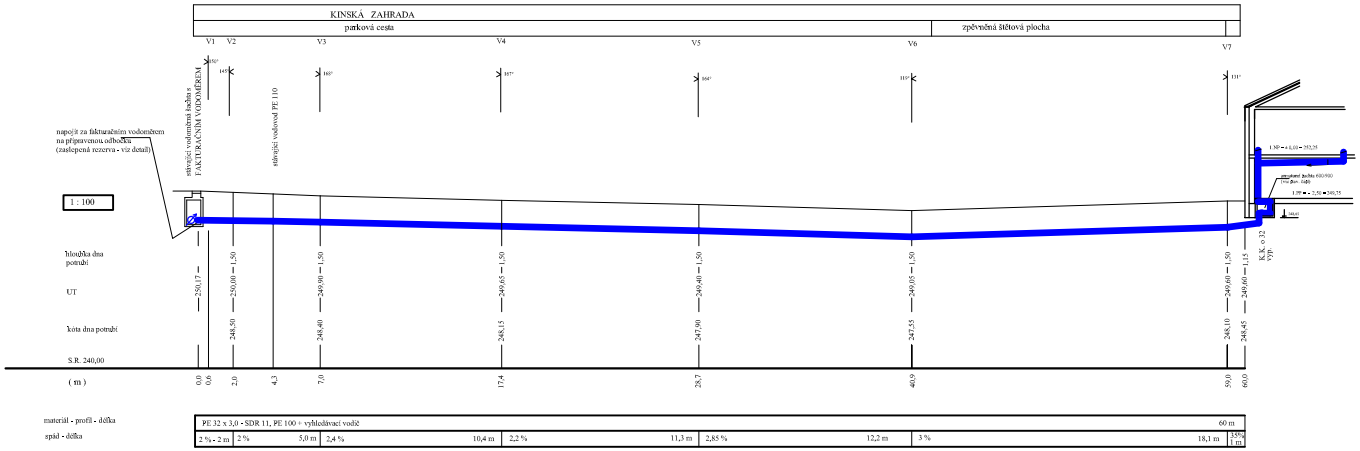

VZOROVÉ ULOŽENÍ PE POTRUBÍ

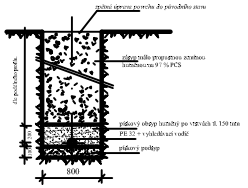

výkopy přetahující hloubka 1, 5 m budou paženy příhlazným pažením v celé hloubce výkopu

UPOZORNĚNÍ

Zákrut tvoří stát v trase kanalizace (vodovodu) je informativní a to v rozsahu zvětšených a zjištěných skutečností. Nejhodnější křivující stát budou zvolány, nejsou případné kolize se střední ve funkci budou řešeny přechůzkami, případně přípojkovým trasy.

PŘÍPOJKA VODY - vytýčení

	Y	X
V1	744616,77	1043829,20
V2	744618,09	1043828,77
V3	744622,92	1043830,20
V4	744632,08	1043835,11
V5	744640,65	1043842,49
V6	744647,29	1043852,75
V7	744665,36	1043851,40

STÁVAJÍCÍ VODOMĚRNÁ ŠACHTA PRO PÍTKO
s přípravou pro napojení hřiště (WC)

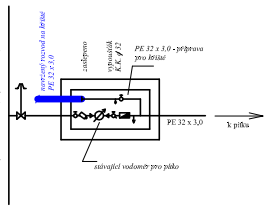

Dokumentace pro výběr dodavatele **I - S.O.36-7**

Ing.arch. Magdaléna Dandová Praha Bernatův 25/925 182 00 Praha 8	Akce: **Obnova zahrady Kinských v Praze 5** **Dětské hřiště_ji a obnova jeho okolí**		Stupeň:
odpovědná	Hlavní město Praha, Mariánské nám.2, Praha 1		
autorský nákres	Ing.arch. M.Dandová, Ing.arch. J.Kosmár		
vedoucí projektant	Ing.arch. M.Dandová		
projektant profesní	Ing.L.Vrzáková		
Název PD: dokumentace pro provedení stavby	Část PD: **Přípojka vody**		Formáty: 6 A4
datum: 03 / 2008	Obsah: **Podélný profil** Vzorové uložení potrubí, zpětnou napojení v šachtě		Číslo: 03
Měřítko: 1 : 100			