


ŘEZ A-A

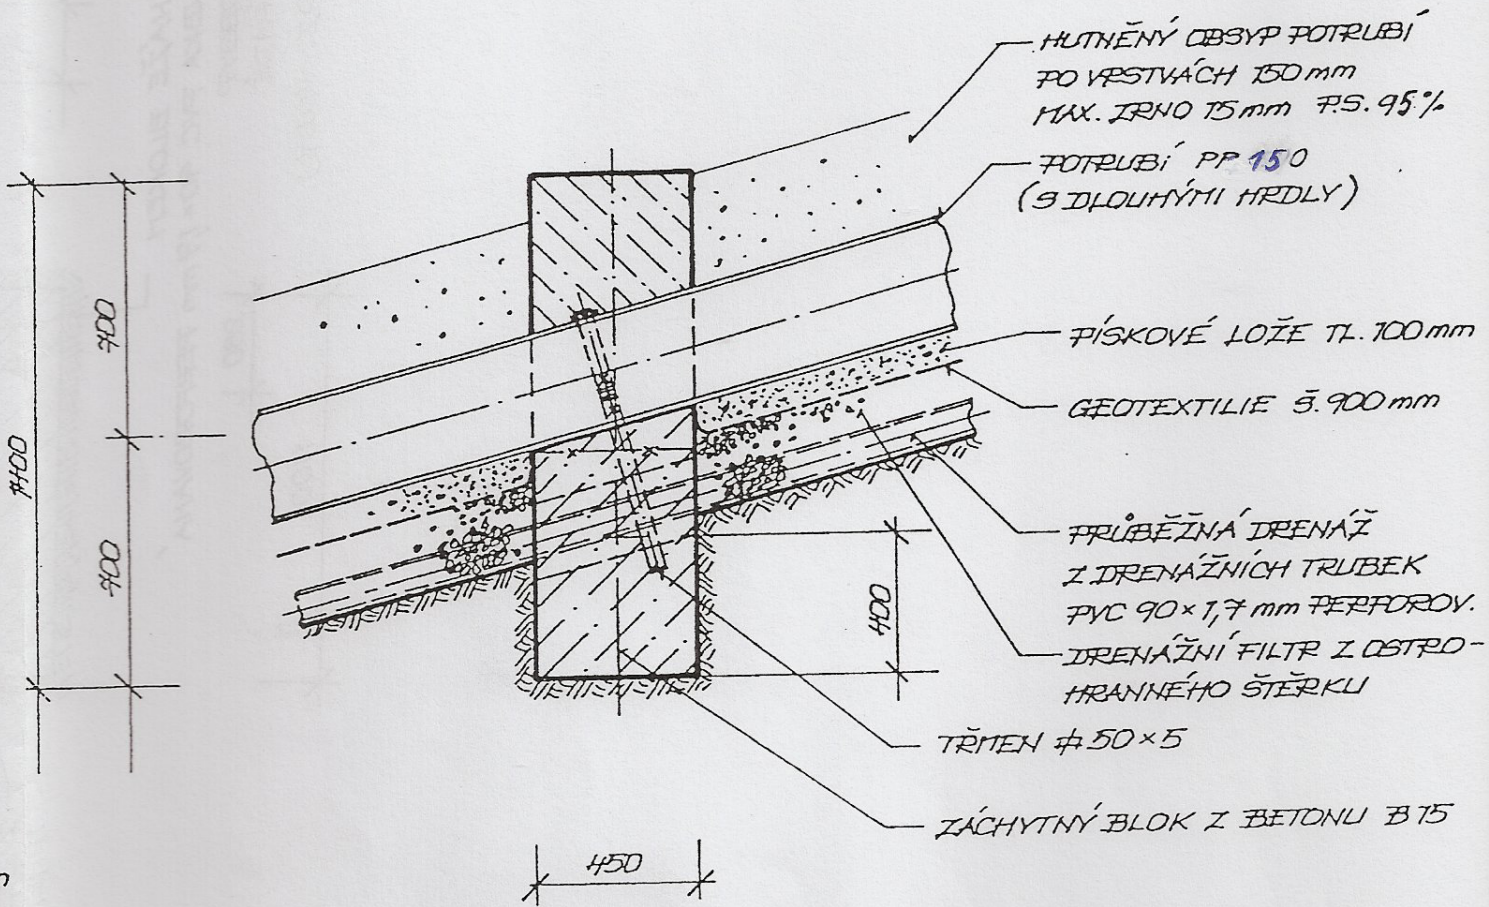

5 mm
2x 118

DELOVÝ
m

Dokumentace pro výběr dodavatele

I - S.O.38-7

Ing.arch. Magdalena Dandová Petra Bezručě 25/925 182 00 Praha 8		akce Obnova zahrady Kinských v Praze 5 Dětské hřiště_II a obnova jeho okolí	paré
objednatel		Hlavní město Praha, Mariánské nám.2, Praha 1	
autorský návrh		Ing.arch. M.Dandová, Ing.arch. J.Kosnar	
vedoucí projektant		Ing.arch. M.Dandová	
projektant profese		Ing.L.Vodrlindová	
stupeň PD	dokumentace pro provedení stavby	část PD Přípojka splaškové kanalizace	formáty
datum	03 / 2008	obsah Kotevní bloky na potrubí ve svahu	č.v. 05
měřítko	1 : 20		