





Příloha M2 - Parcelní situace



 Hranice přírodní památky Zmrzlík
 Hranice ochranného pásma PP Zmrzlík

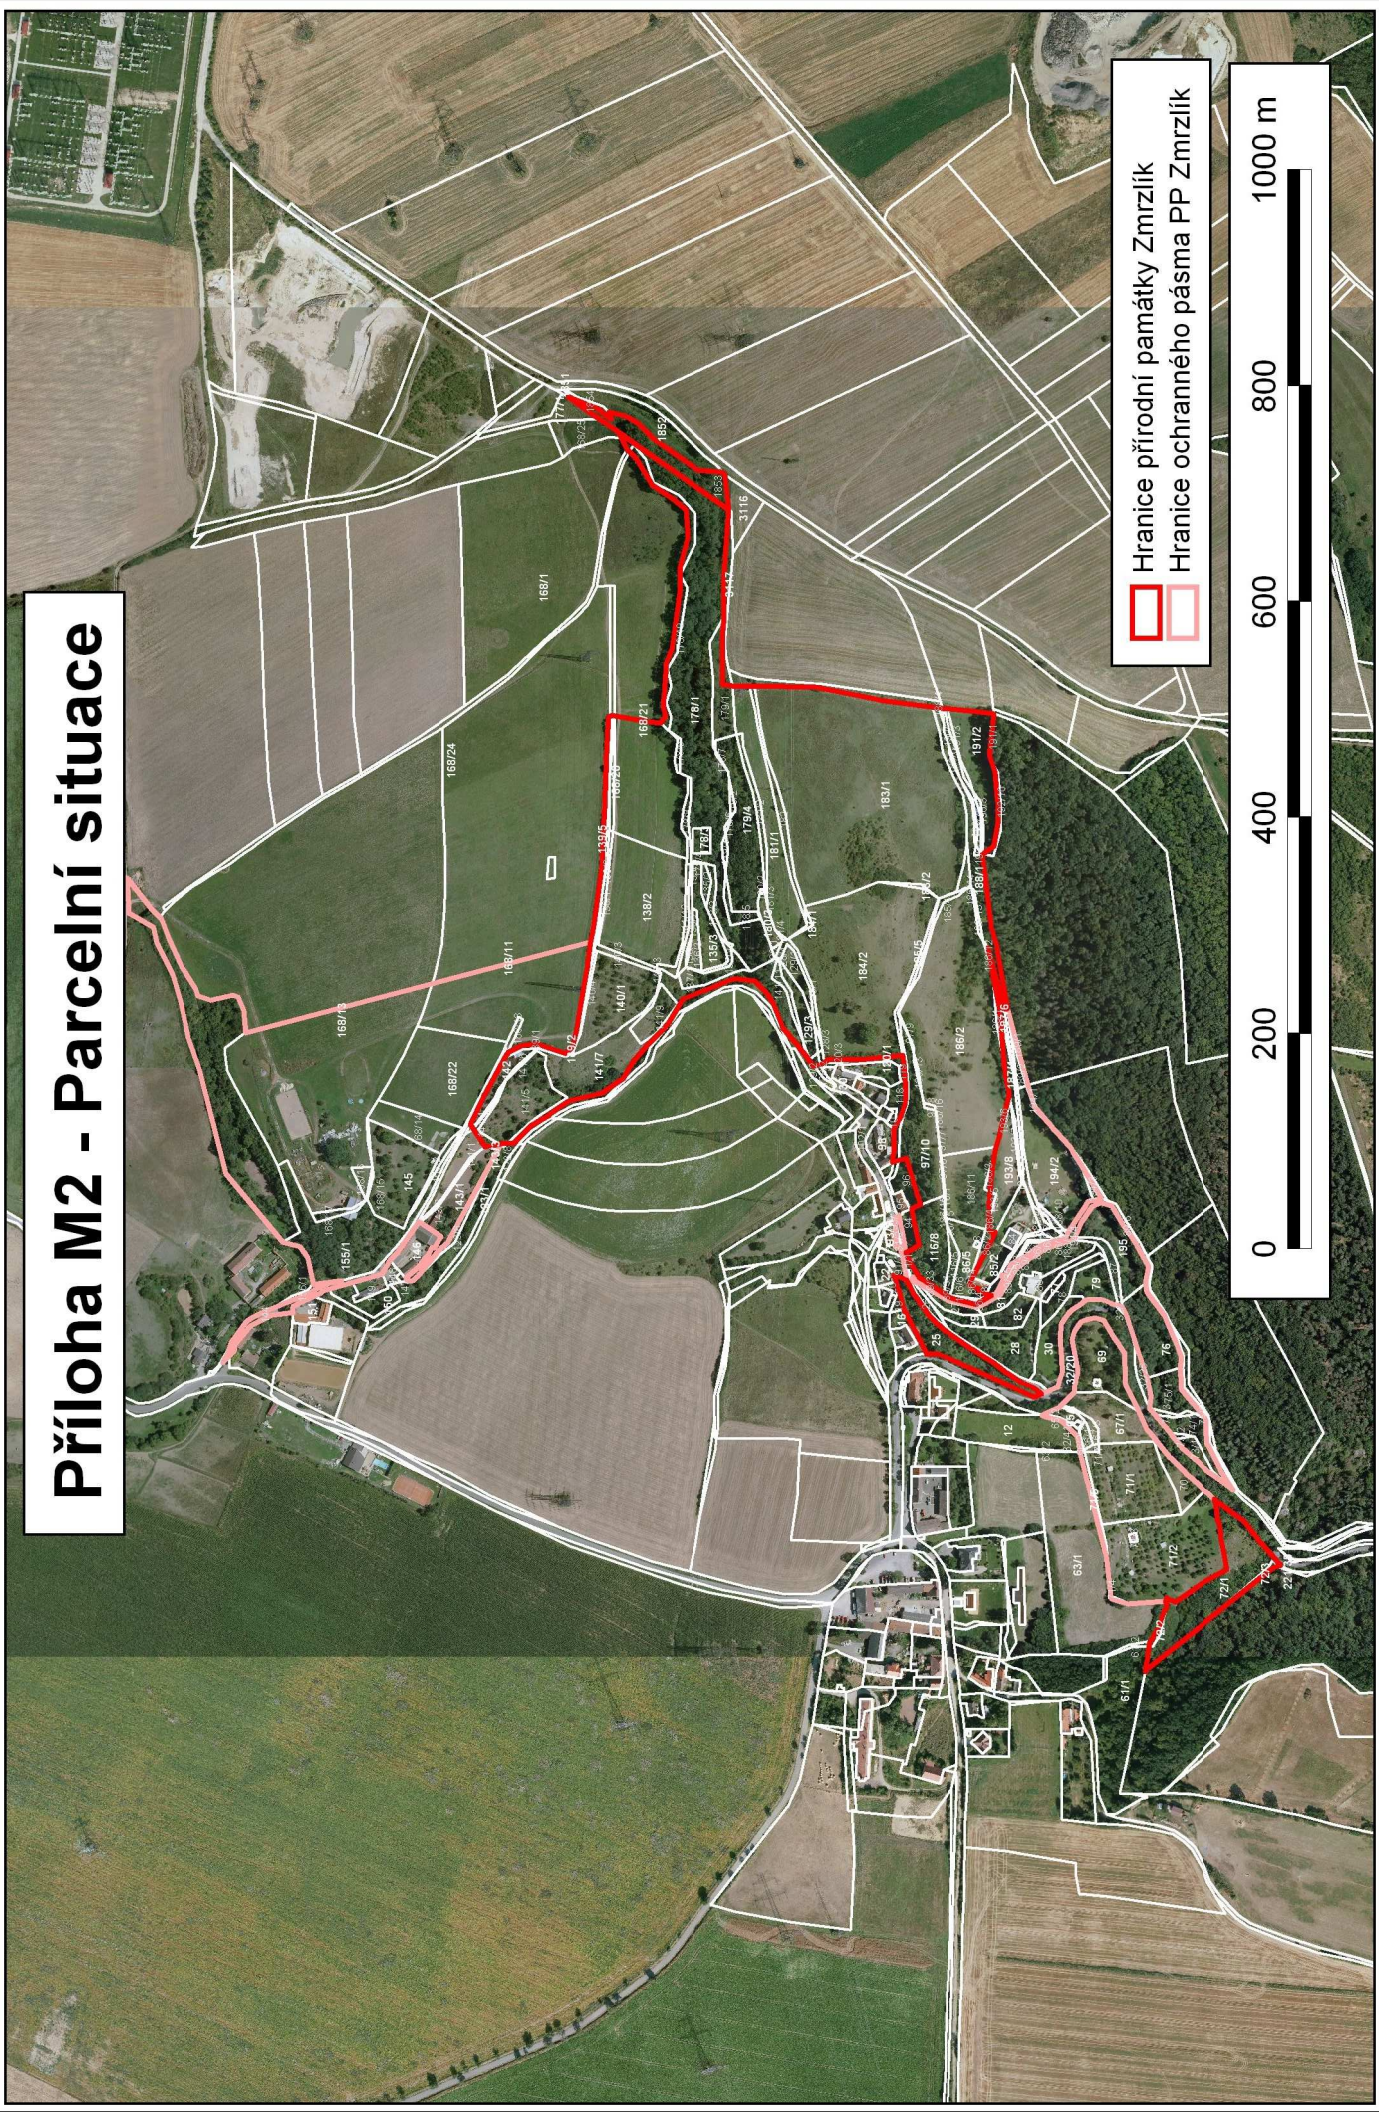

Příloha M3 - Mapa dílčích ploch a objektů

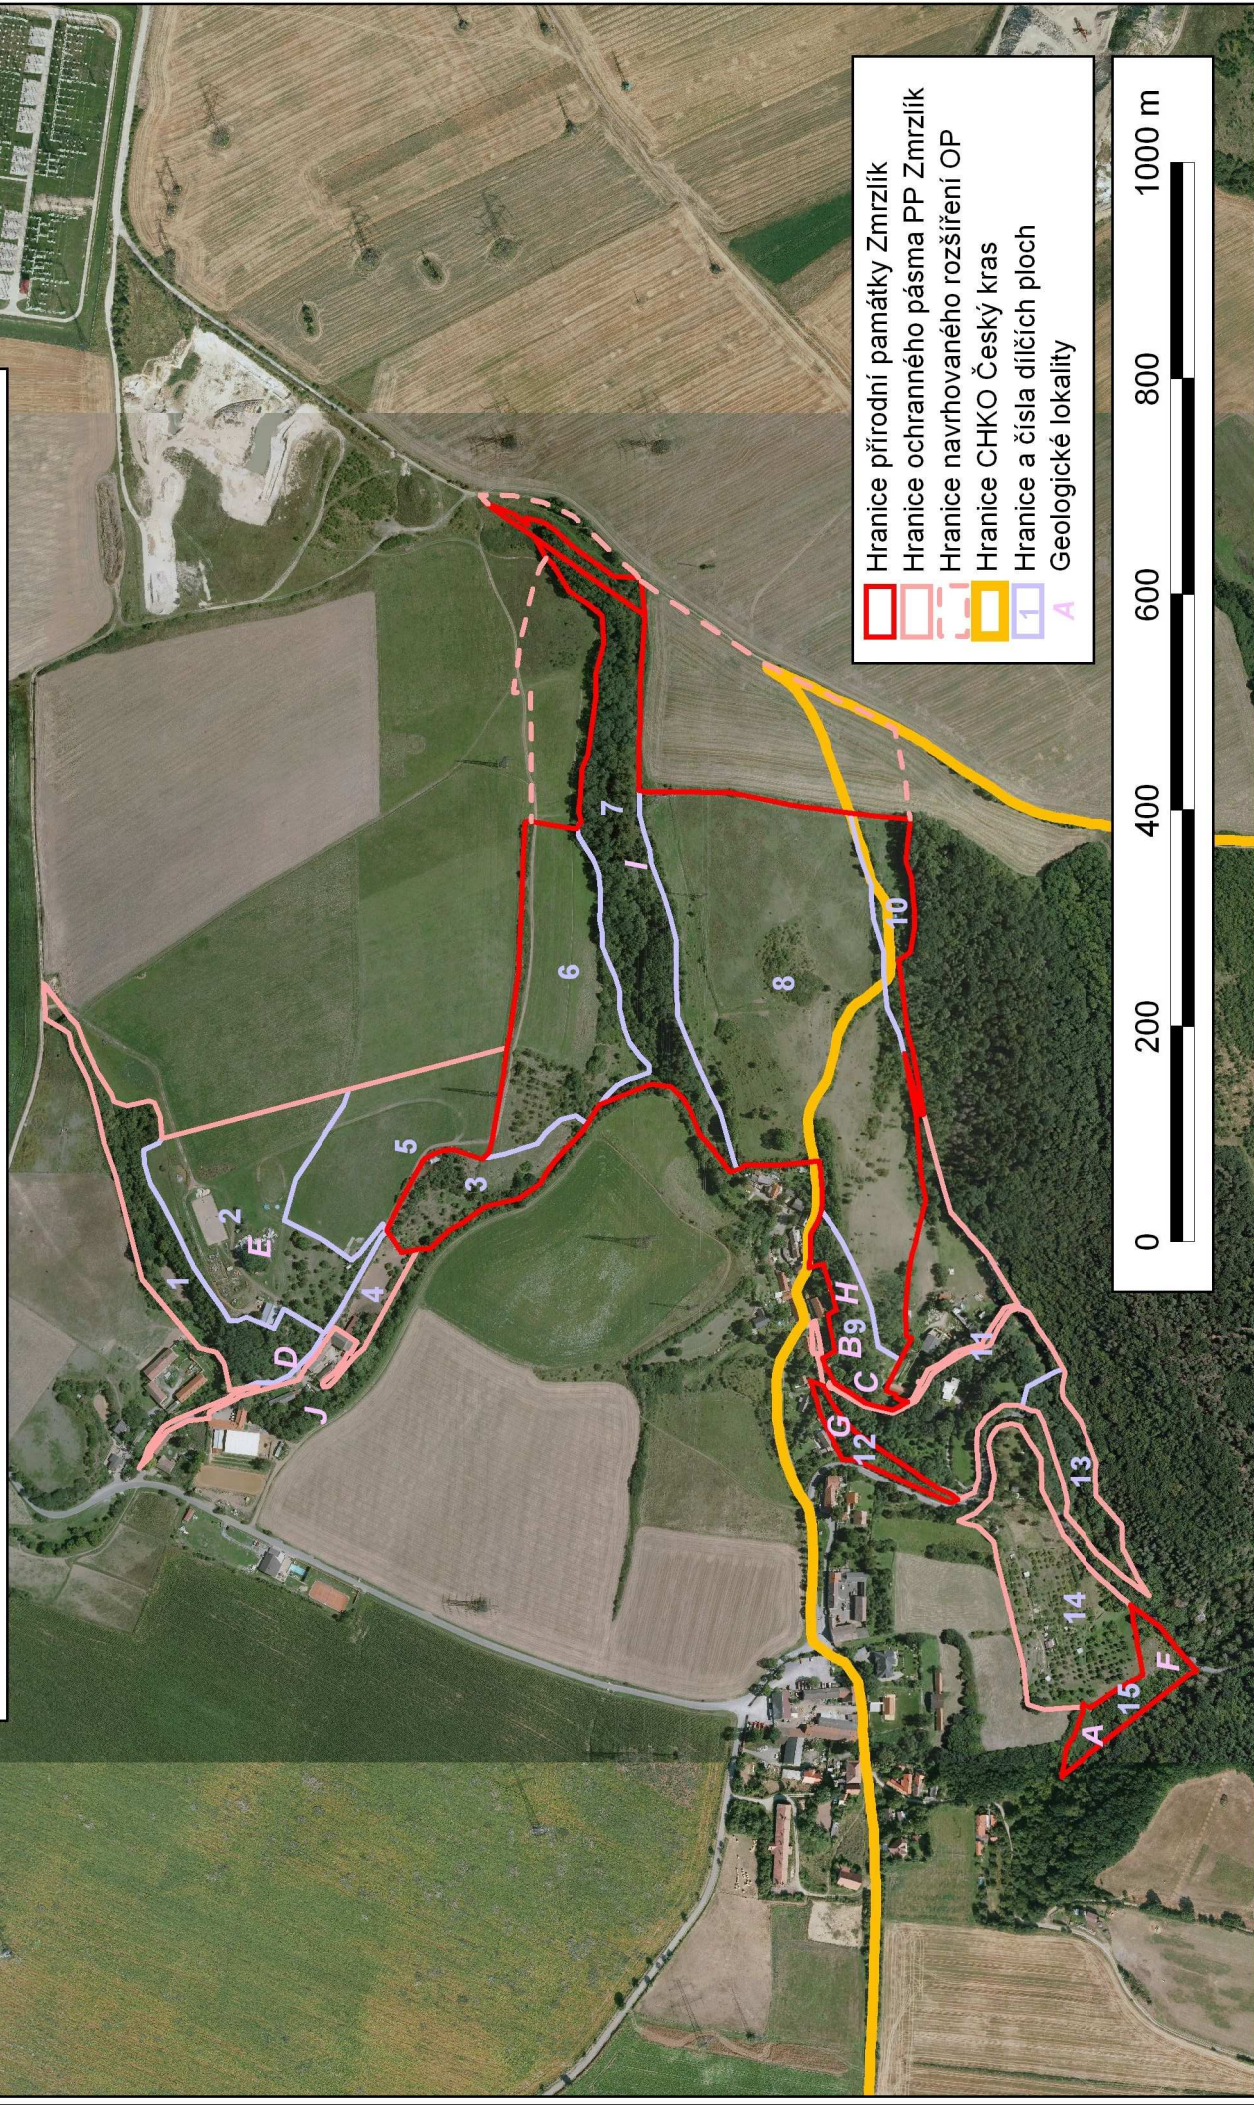

Příloha M1B - Orientační mapa nad ortofotografií

