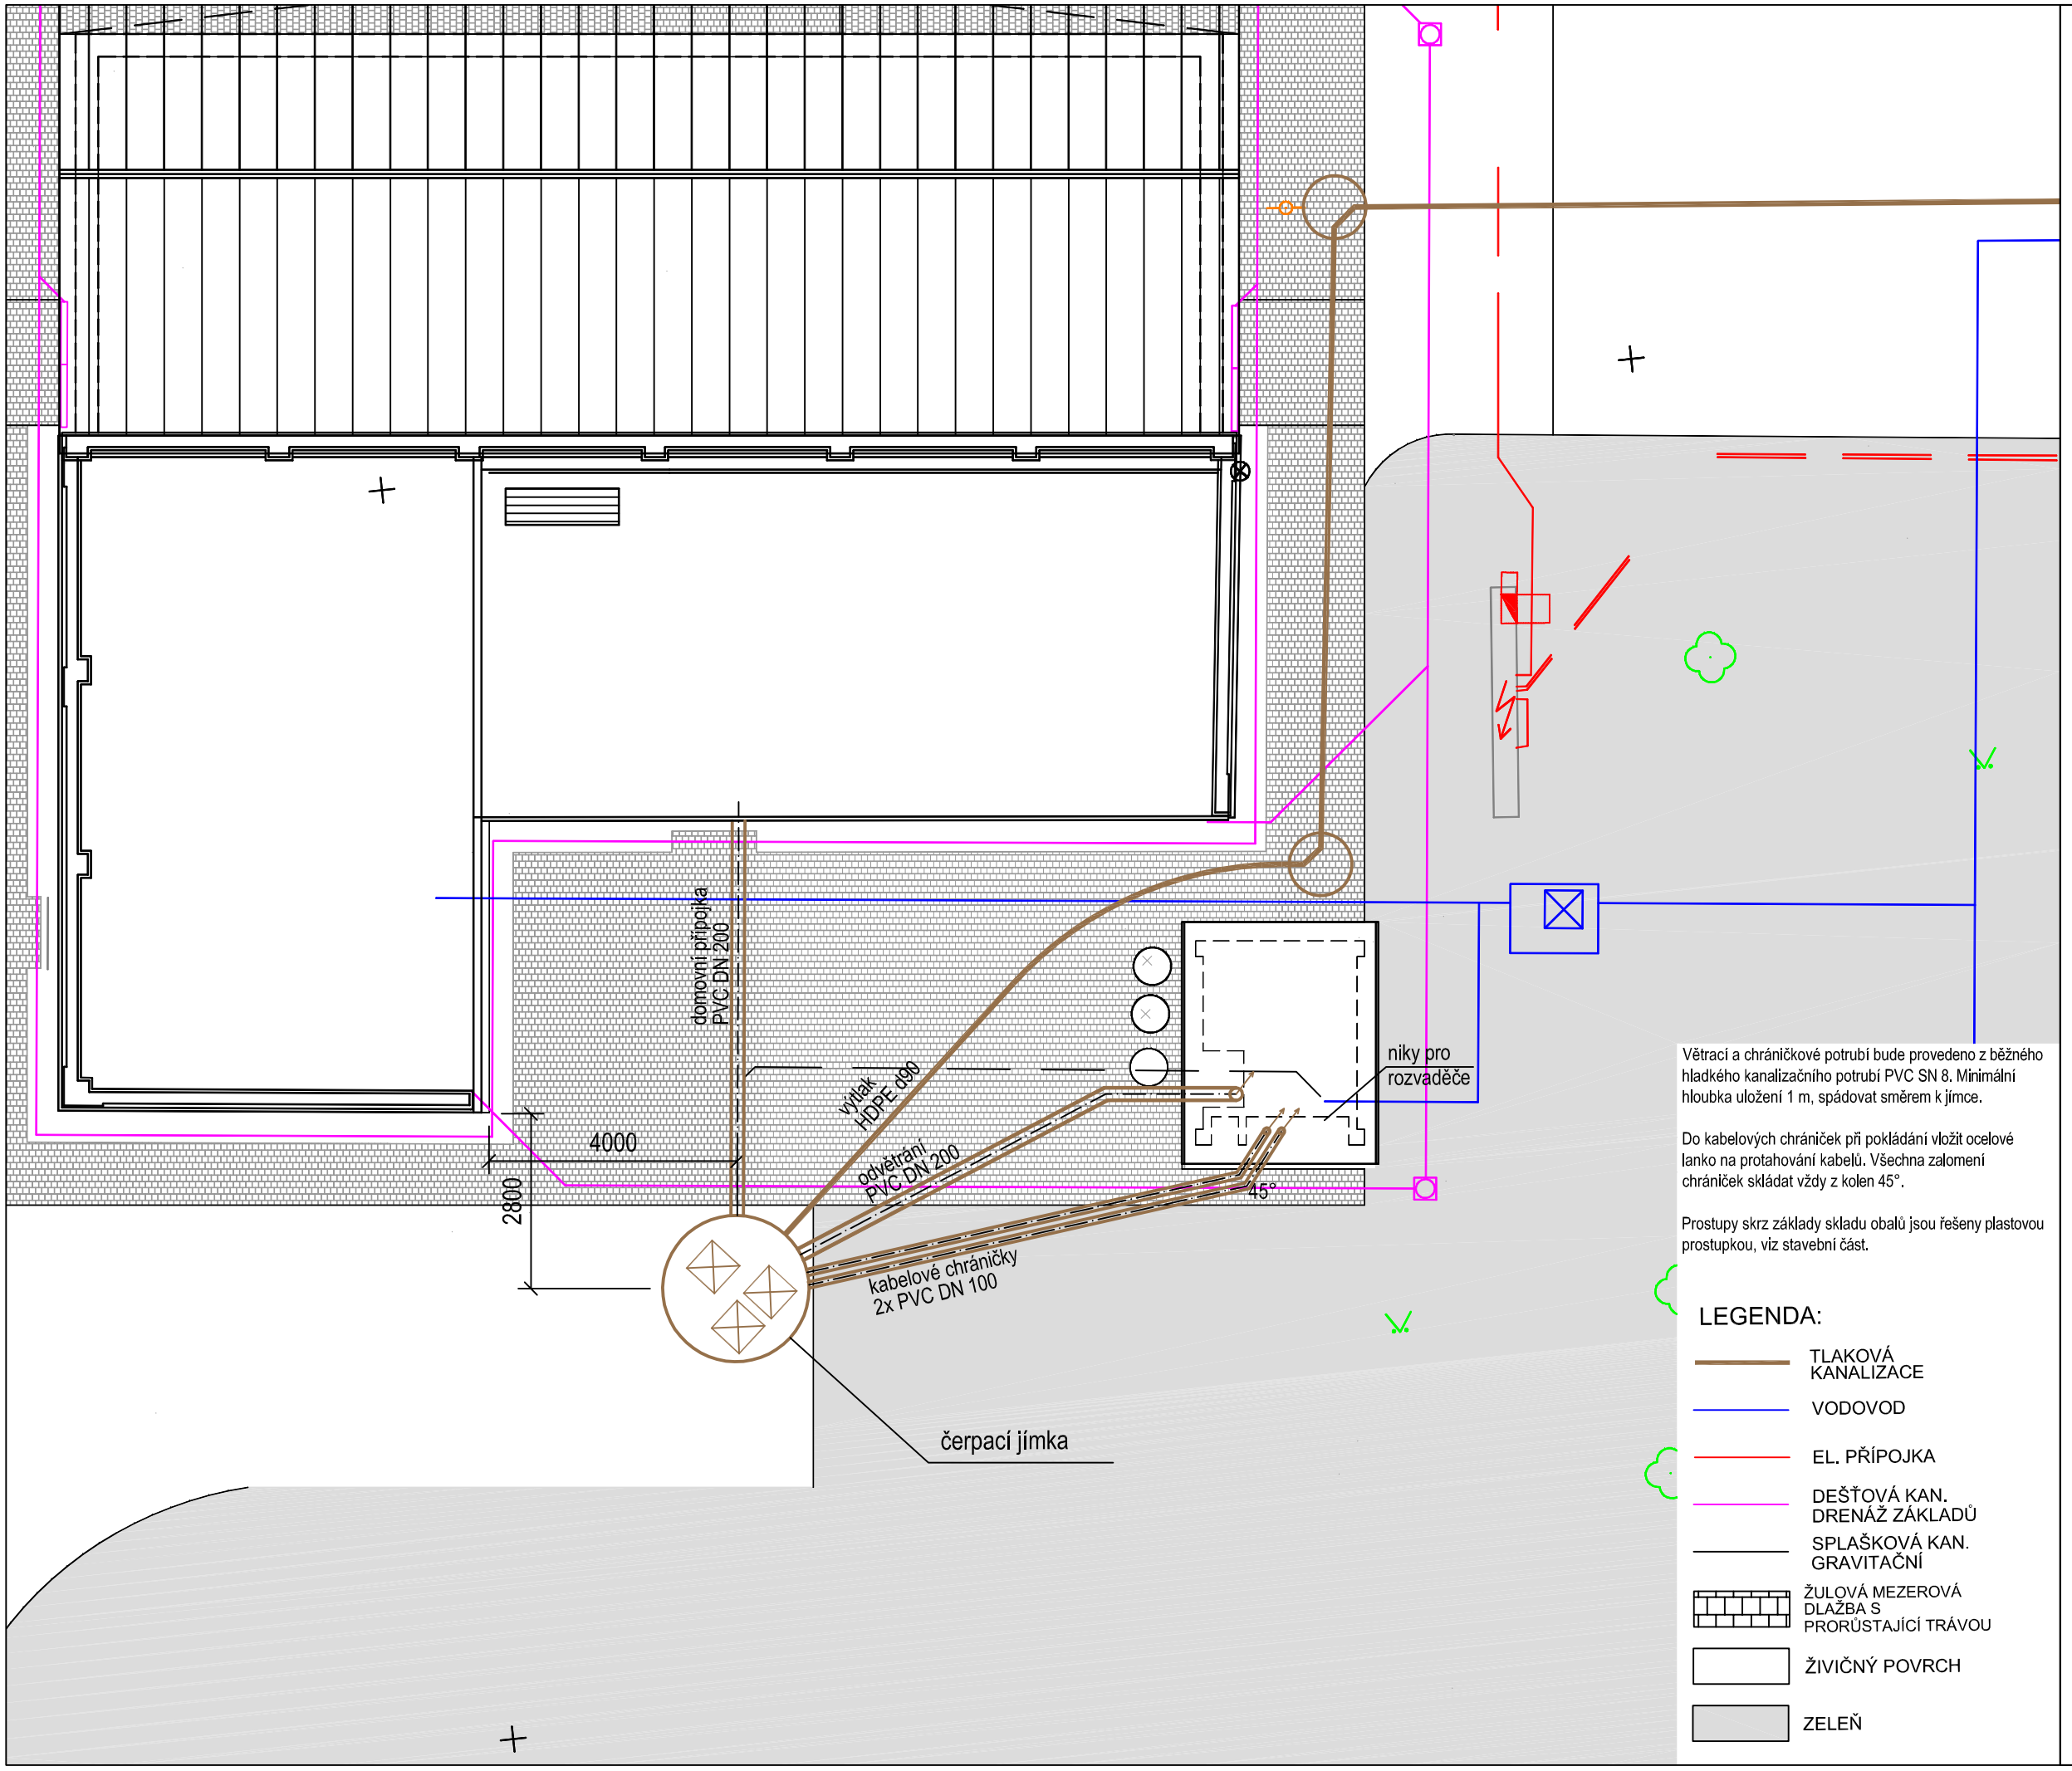

Větrací a chráničkové potrubí bude provedeno z běžného hladkého kanalizačního potrubí PVC SN 8. Minimální hloubka uložení 1 m, spádovat směrem k jímce.

Do kabelových chrániček při pokládání vložit ocelové lanko na protahování kabelů. Všechna zalomení chrániček skládat vždy z kolen 45°.

Prostupy skrz základy skladu obalů jsou řešeny plastovou prostupkou, viz stavební část.

LEGENDA:

- TLAKOVÁ KANALIZACE
- VODOVOD
- EL. PŘÍPOJKA
- DEŠŤOVÁ KAN. DRENÁŽ ZÁKLADŮ
- SsplaškOVÁ KAN. GRAVITAČNÍ
- ŽULOVÁ MEZEROVÁ DLAŽBA S PRORŮSTAJÍCÍ TRÁVOU
- ŽIVIČNÝ POVRCH
- ZELEŇ

REKONSTRUKCE A DOSTAVBA OBJEKTU BÝVALÉ STANICE TRAMVAJE V KRÁLOVSKÉ OBOŘE č.p.2 OBČERSTVENÍ A VEŘEJNÉ WC

objednatel: Odbor ochrany prostředí
Jungmannova 35/29
110 00 Praha 1
zastoupená:ing.arch.J.Winklerem, řed.odboru

architekt: Architektonický atelier
ing.arch. Jiří Žentel
(Alena Žentelová & Jiří Žentel, architekti A11)
Zavadilova 11
CZ - Praha 6
T/F: +420 224 314 967
e-mail: zentel@volny.cz

autoři návrhu: Ing.arch. Jiří Žentel
Ing.arch. Alena Žentelová
Ing.arch. Šárka Jinková

místo stavby: PRAHA 7, Královská obora

datum: 08/2006

stupeň: PROJEKT PRO PROVEDENÍ STAVBY

profese: **TLAKOVÁ KANALIZACE**

zpracovatel: SUNCAD, s.r.o.
ing. Michal Šindelář, ing. Petr Kokeš
+420 233 085 444

měřítko: 1:50

výkres: situace čerpací jímky

C/1.8

MĚŘÍTKO
1 2 m

±0,000 = 189.11 m n.m. (Bpv)