

BRUKKE A DOSTAVBA OBJEKTU
BÝVALÉ STANICE TRÁMVAJE
V KRÁLOVSKÉ OBOŘI č.p.2
OBČERSTVENÍ A VĚŘEJNÉ WC

Odbor ochrany prostredí

Odbor ochrany prostředí
Jungmannova 35/29
110 00 Praha 1
zasloup@ring.arch.j.wmkl.cz, řed. odboru

Architektův atelier

(Alena Zentlová & Jiří Zentel, architekti A11)
Zavadilova 11
CZ - Praha 6
T/F: +420 224 314 967
e-mail: zentel@volny.cz

Ing.arch. Jiří Zentel

Ing.arch. Jiří Zentel
Ing.arch. Alena Zentelová
Ing.arch. Sárka Jínková

PRAHA 7, Královská obora

08/2006

PROJEKT PRO PROVEDENÍ STAVBY

TLAKOVA KANALIZACE

SUNCAD, s.r.o.


ing. Michal Sindelář, ing. Petr Kokes
+420 233 085 444

1:20

vzorový príčný rez

9

$\pm 0,000 = 189.11 \text{ m.n.m. (Bpv)}$

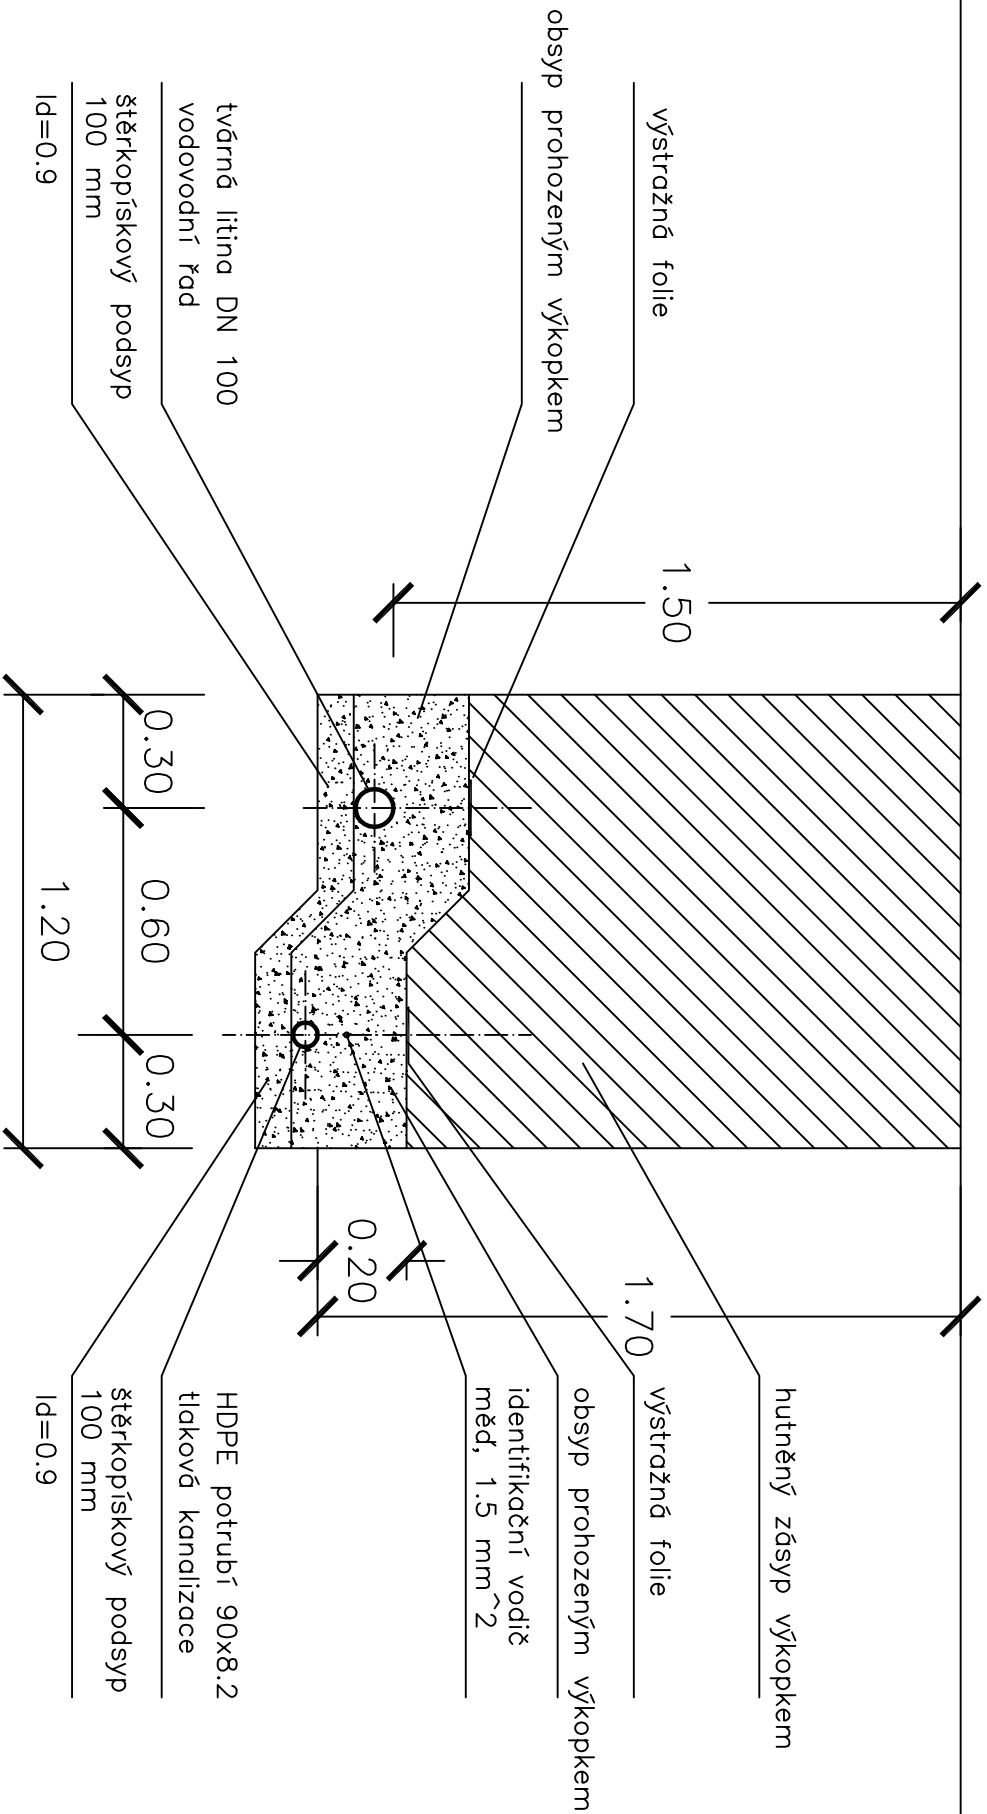

- minimální krytí obou potrubí je 1,5 m
- potrubí uložiti na šterkopískové lože tl. 100 mm hutněné na ID=0,9