








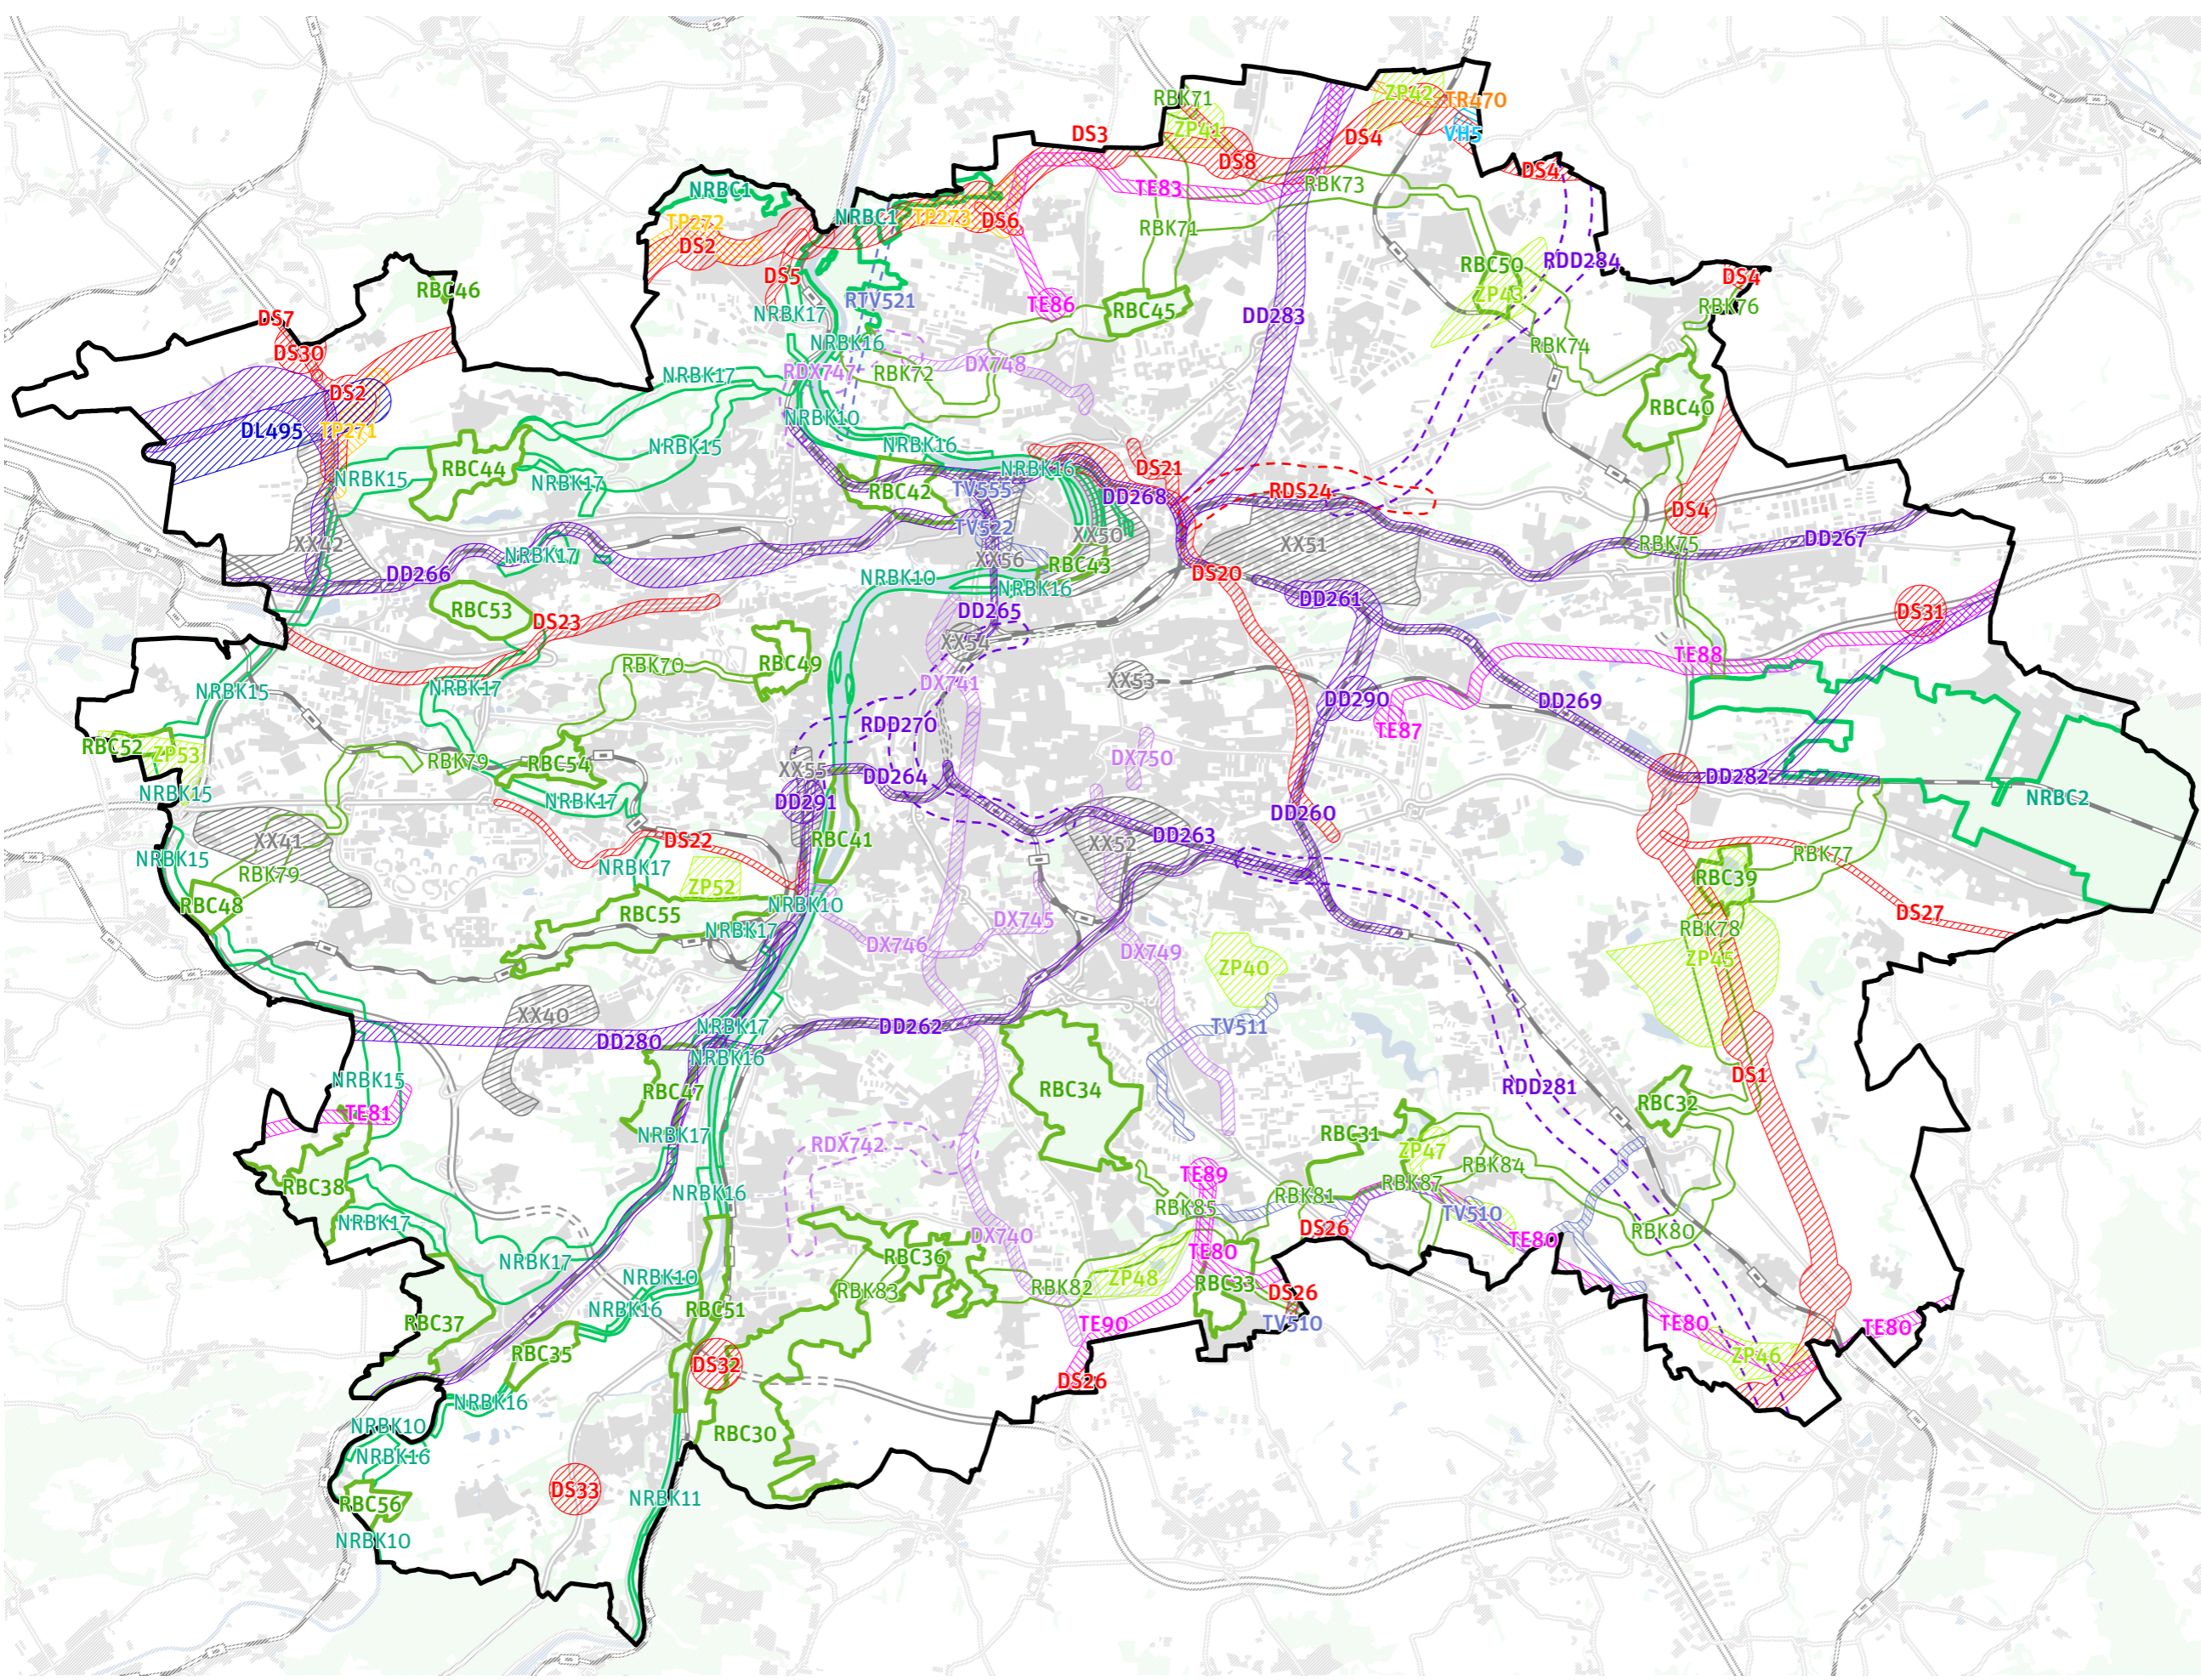


- SPECIFICKÉ OBLASTI**
-  Specifická oblast nadmístního významu
 -  Specifická oblast mezinárodního a celostátního významu
- SÍDELNÍ STRUKTURA JINÁ**
-  Městská krajina Prahy
 -  Sídlo v Přípraži
 -  Enkláva otevřené krajiny
 -  Krajinné rozhraní
- ROZVOJOVÉ OBLASTI A OSY**
-  Rozvojová oblast mezinárodního a celostátního významu
- OSTATNÍ**
-  Základní směry rozvoje zeleně
 -  – zelené klíny

Na základě rozsudku Městského soudu v Praze č. j. 18 A 66/2025 - 77 je ve výkresu zobrazena dříve zrušená vrstva „Základní směry rozvoje zeleně – zelené klíny“. Dle tohoto rozsudku je platná v rozsahu mimo vymezené enklávy otevřené krajiny, nejedná se o část měněnou Změnou č. 15.



PLOCHY A KORIDORY DOPRAVNÍ INFRASTRUKTURY

- Drážní doprava
- Letecká doprava
- Silniční doprava
- Dopravní infrastruktura jiná

PLOCHY A KORIDORY TECHNICKÉ INFRASTRUKTURY

- Elektroenergetika
- Plynárenství
- Produktovod, teplovod
- Zásobování vodou a odkanalizování

PLOCHY A KORIDORY JINÉ

- Plocha a koridor jiný

PLOCHY A KORIDORY VODNÍHO HOSPODÁŘSTVÍ

- Vodní hospodářství

DOPLŇKOVÝ TYP OBJEKTU

- Plocha zelené infrastruktury

ÚZEMNÍ SYSTÉM EKOLOGICKÉ STABILITY

- Nadregionální biocentrum
- Nadregionální biokoridor
- Regionální biocentrum
- Regionální biokoridor


PLOCHY A KORIDORY ÚZEMNÍCH REZERV

- Drážní doprava
- Silniční doprava
- Dopravní infrastruktura jiná
- Zásobování vodou a odkanalizování

V rámci změny č. 15 bylo upraveno vymezení biokoridoru NRBK10 a NRBK11 v místě překryvu s vloženými biocentry a dále NRBK16 v místě překryvu s jiným biokoridorem.



Krajina

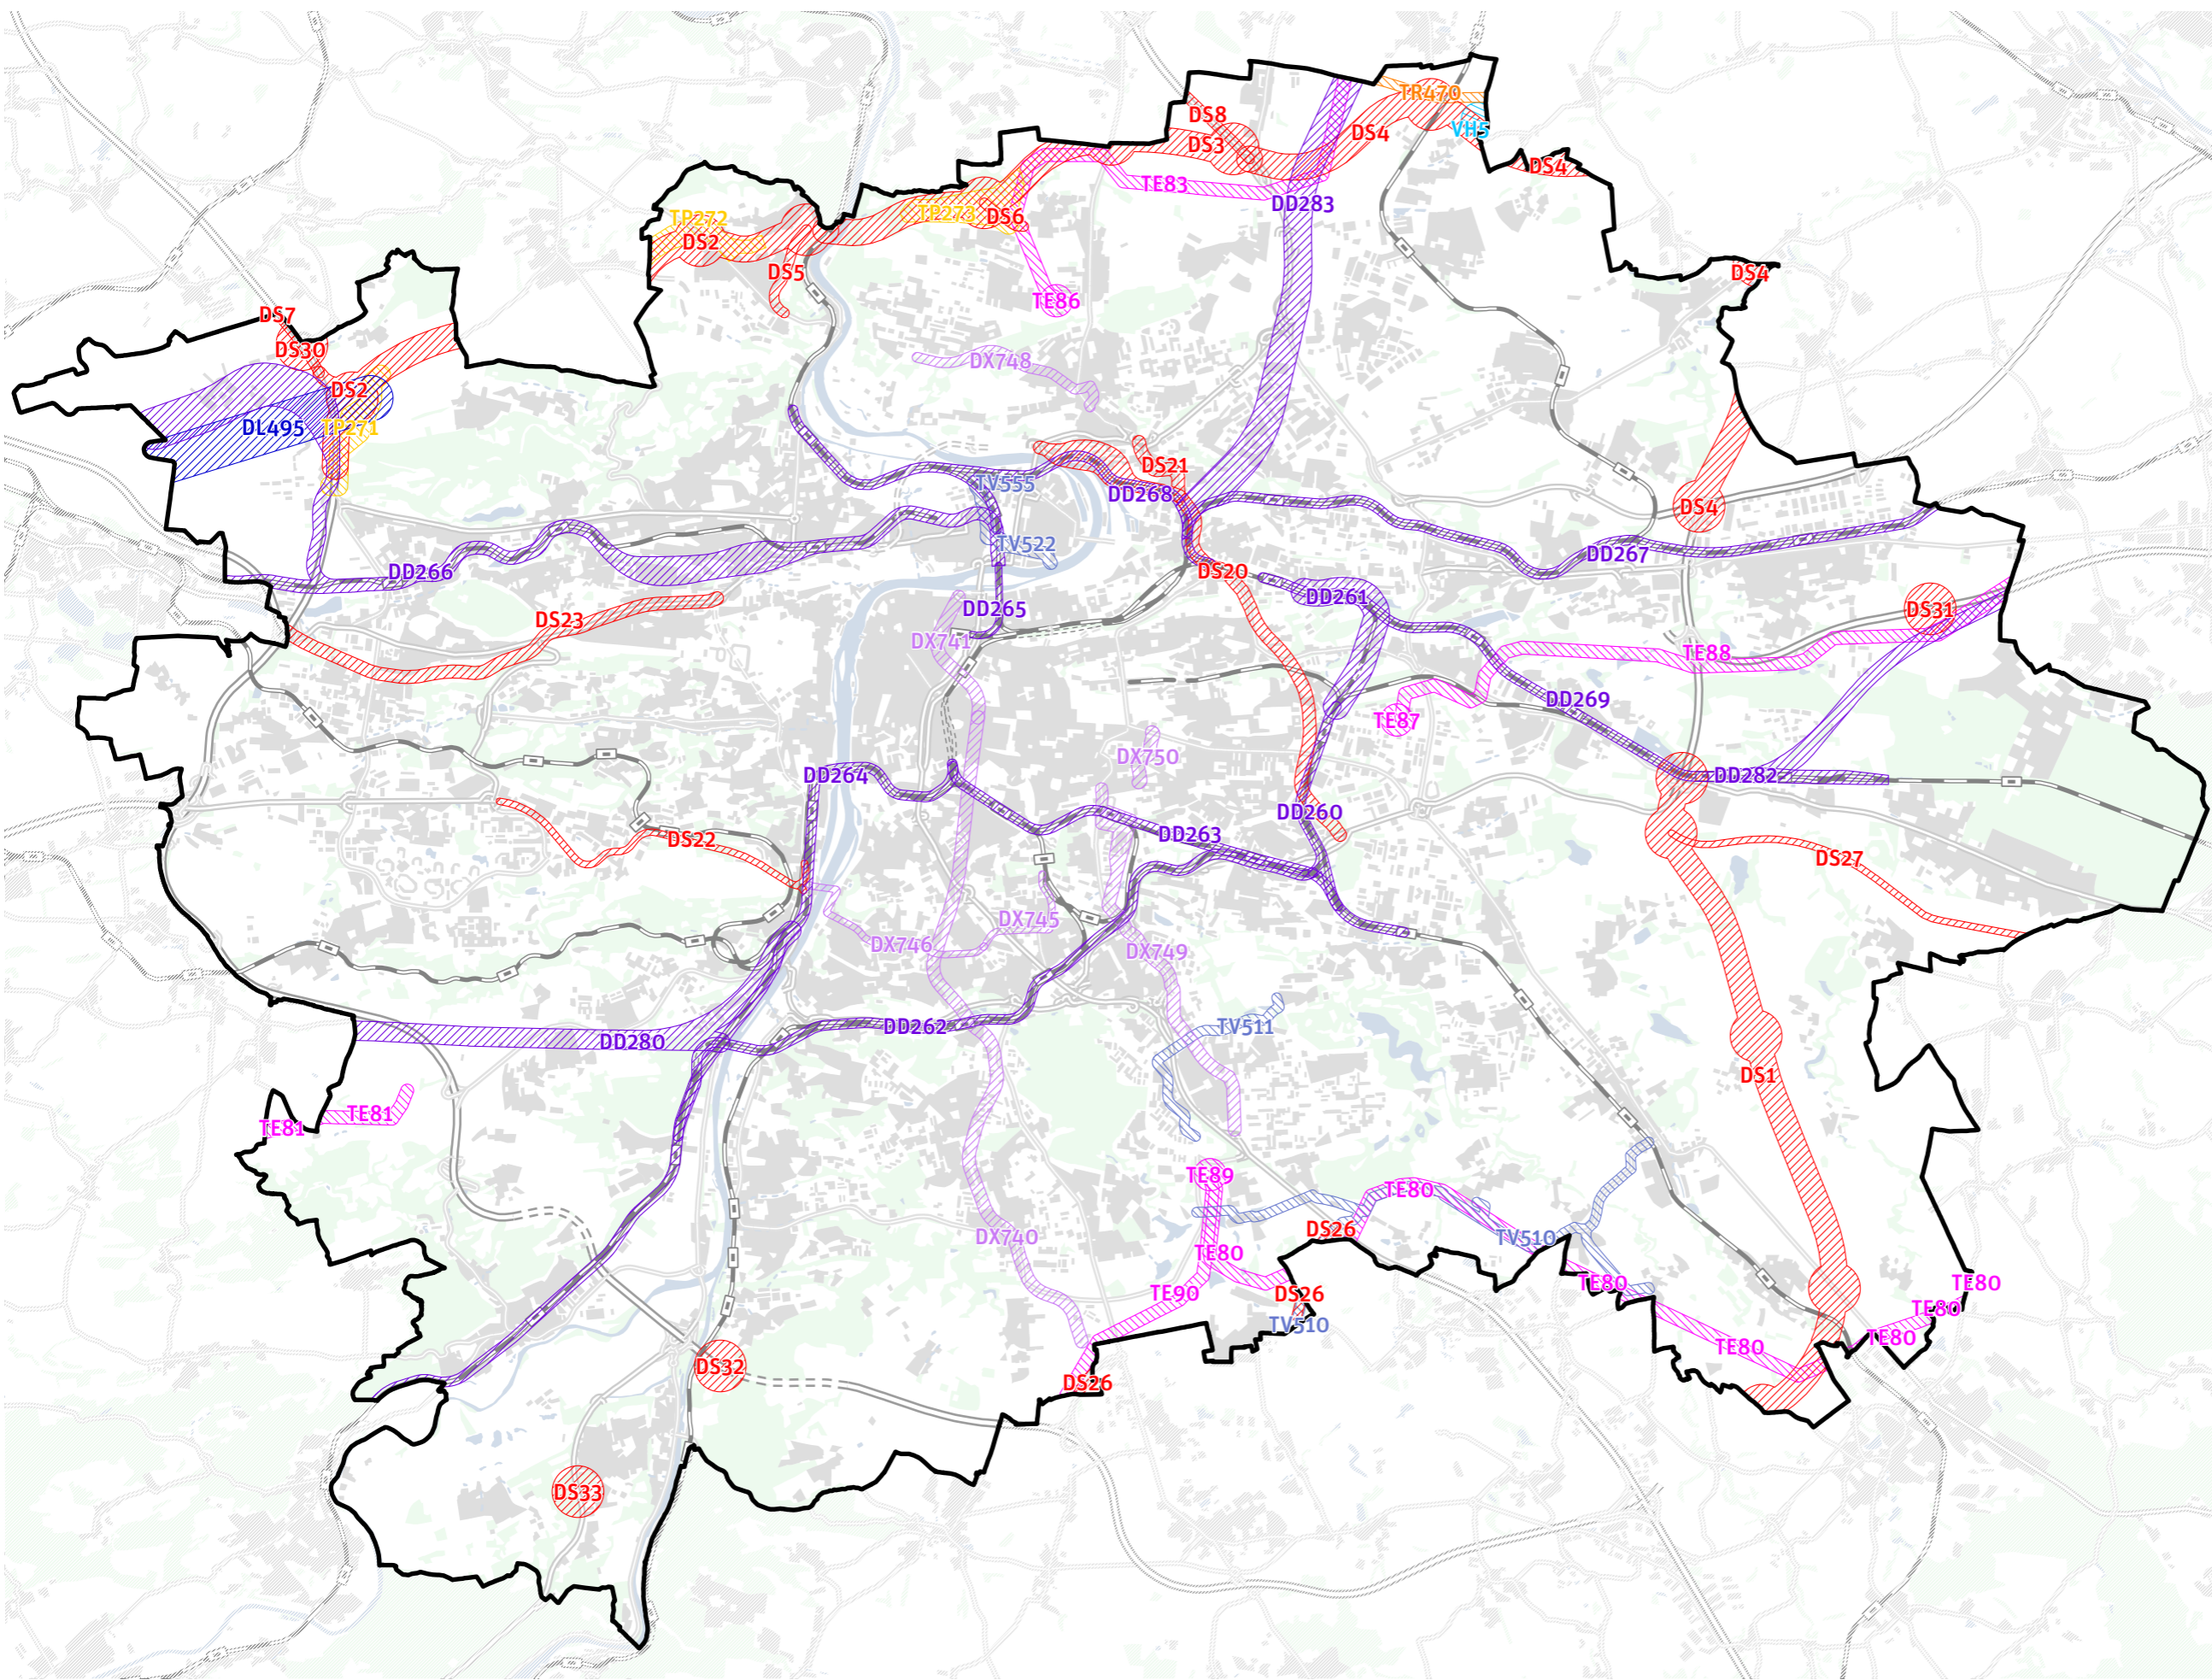

PLOCHY A KORIDORY DOPRAVNÍ INFRASTRUKTURY


- Drážní doprava
- Letecká doprava
- Silniční doprava
- Dopravní infrastruktura jiná

PLOCHY A KORIDORY TECHNICKÉ INFRASTRUKTURY

- Elektroenergetika
- Plynárenství
- Produktovod, teplovod
- Zásobování vodou a odkanalizování

PLOCHY A KORIDORY VODNÍHO HOSPODÁŘSTVÍ

- Vodní hospodářství

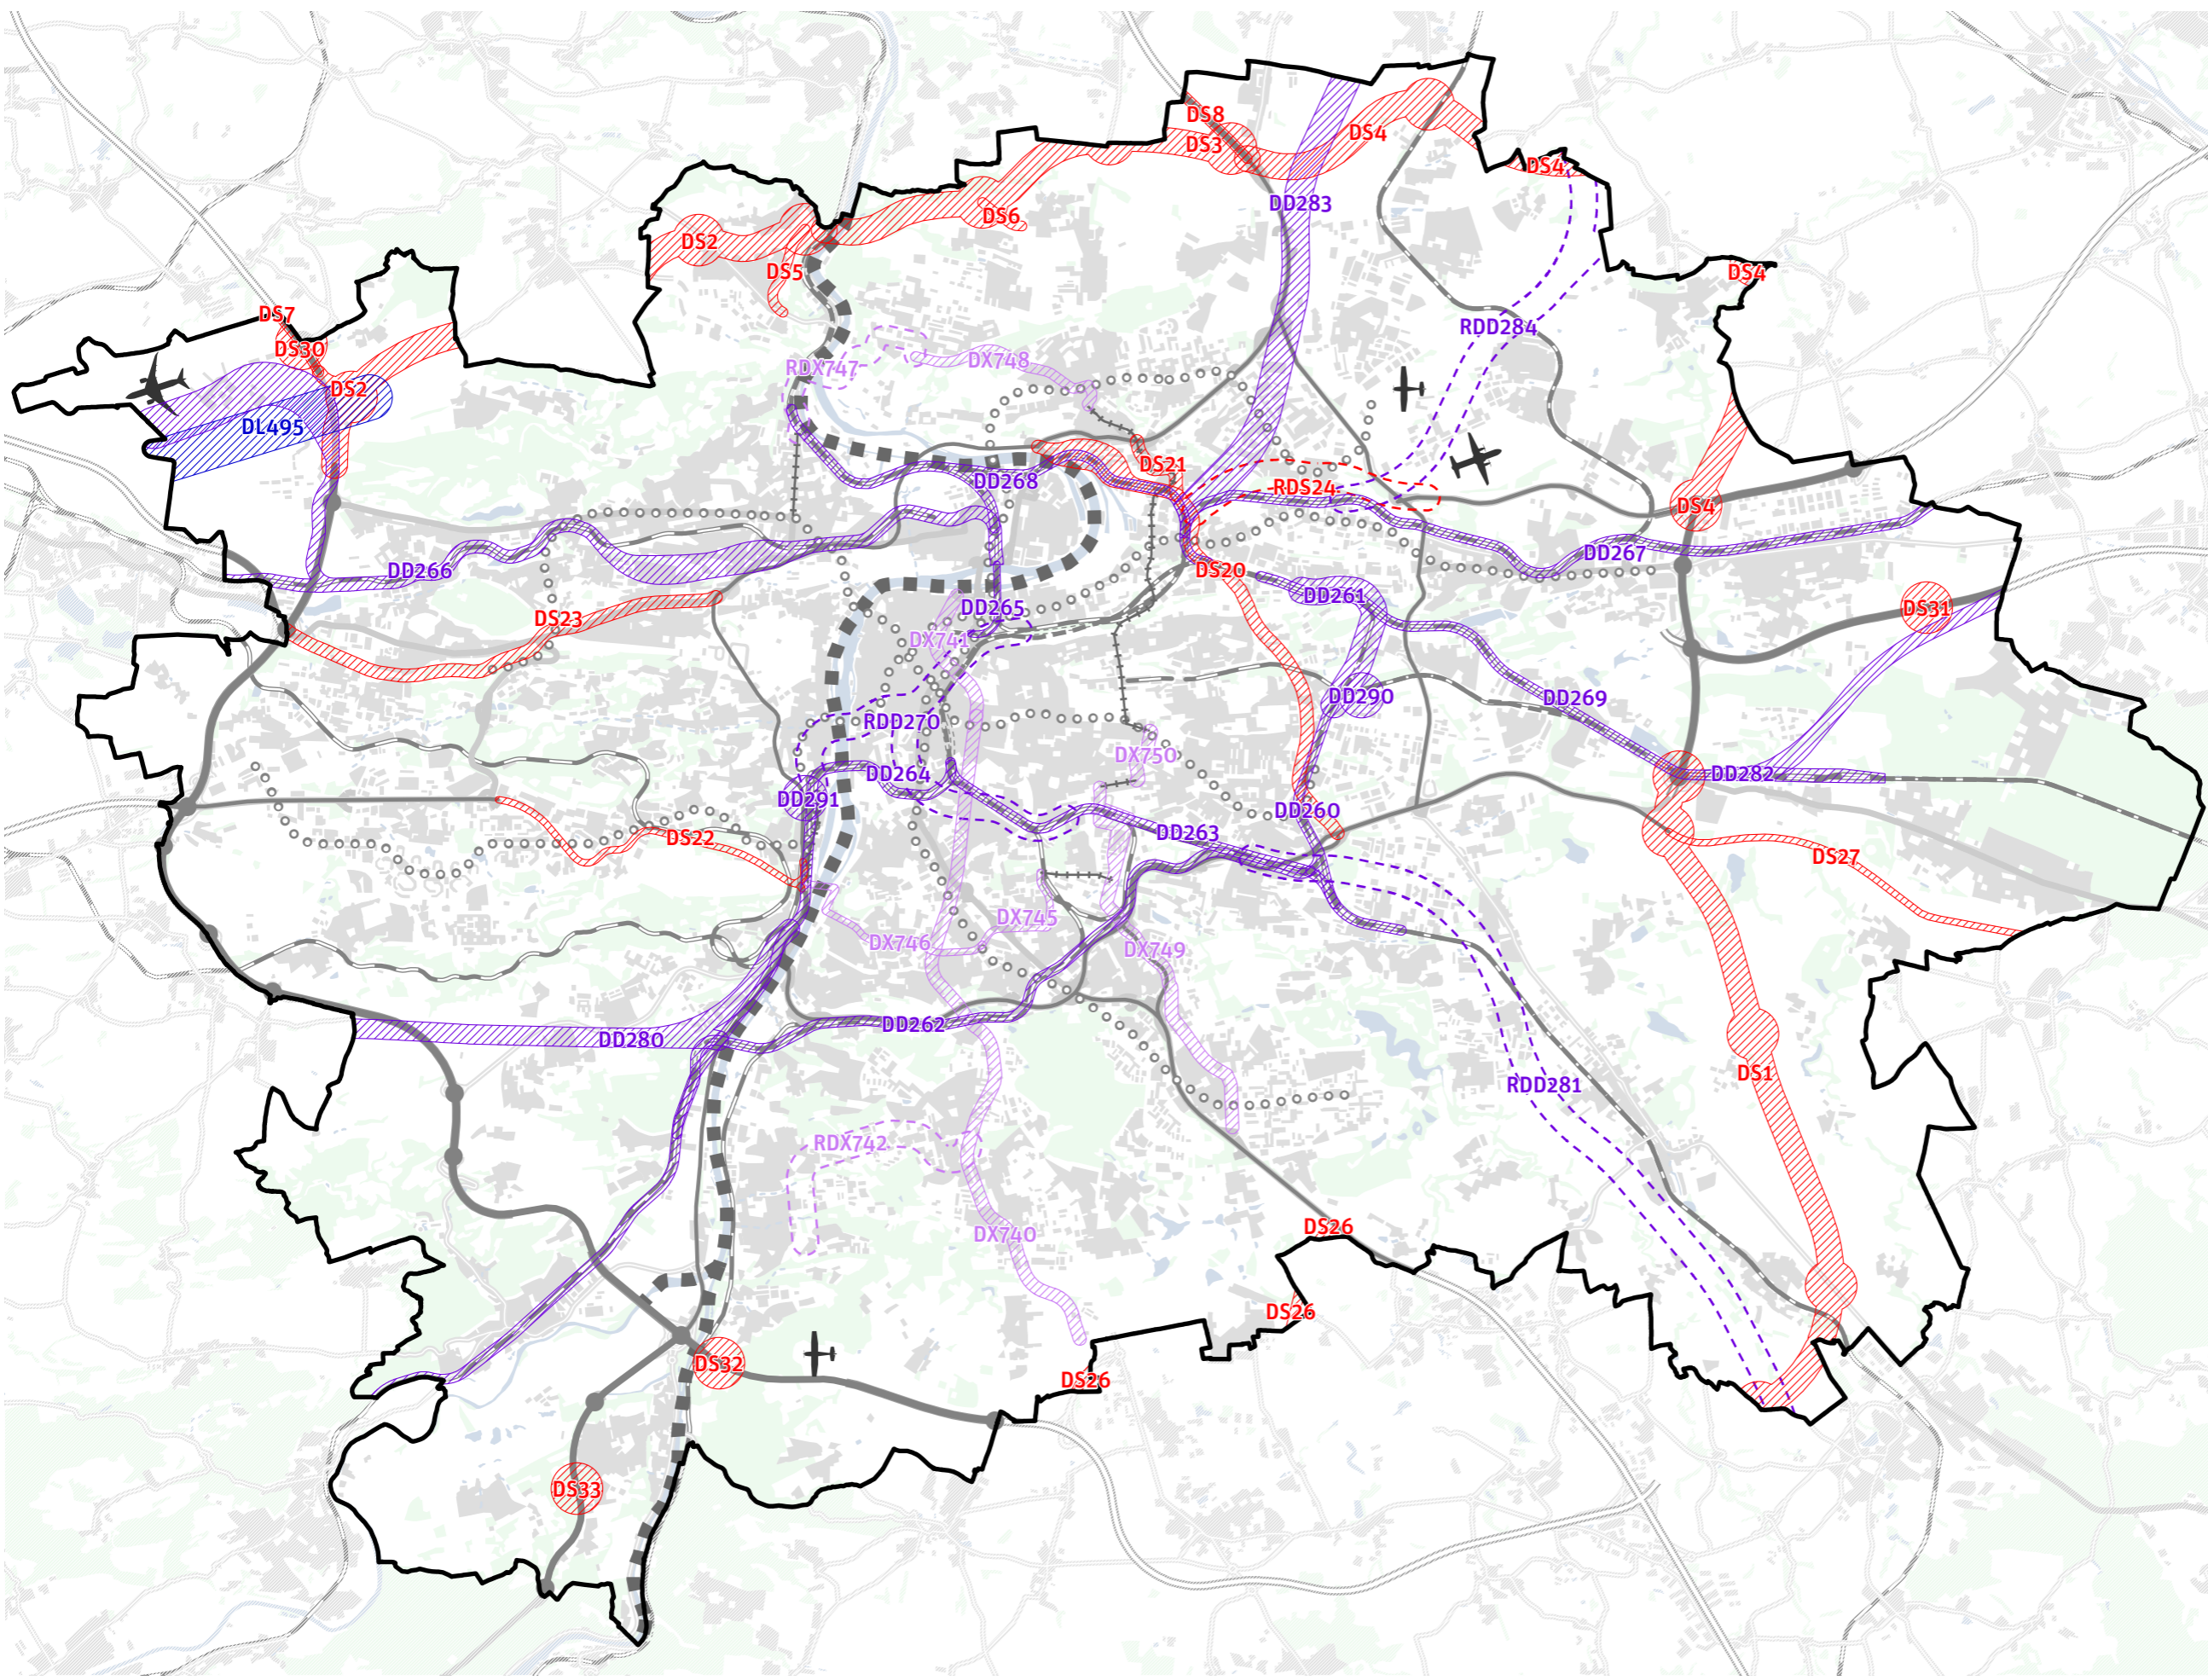

PLOCHY A KORIDORY DOPRAVNÍ INFRASTRUKTURY


- Drážní doprava
- Letecká doprava
- Silniční doprava
- Dopravní infrastruktura jiná

PLOCHY A KORIDORY ÚZEMNÍCH REZERV

- Drážní doprava
- Silniční doprava
- Dopravní infrastruktura jiná

VYBRANÉ STAVOVÉ PRVKY DOPRAVNÍ INFRASTRUKTURY - BODY A LINIE

- Letiště Václava Havla Praha
- Letiště Praha - Kbely
- Vybrané stávající letiště
- Vybraná stávající mimoúrovňová křižovatka
- Vybraná stávající dálnice
- Vybraná stávající tramvajová trať
- Vybraná stávající trať metra
- Vybraná stávající vodní cesta
- Vybraná stávající železniční trať
- Vybraná stávající část nadřazeného komunikačního systému

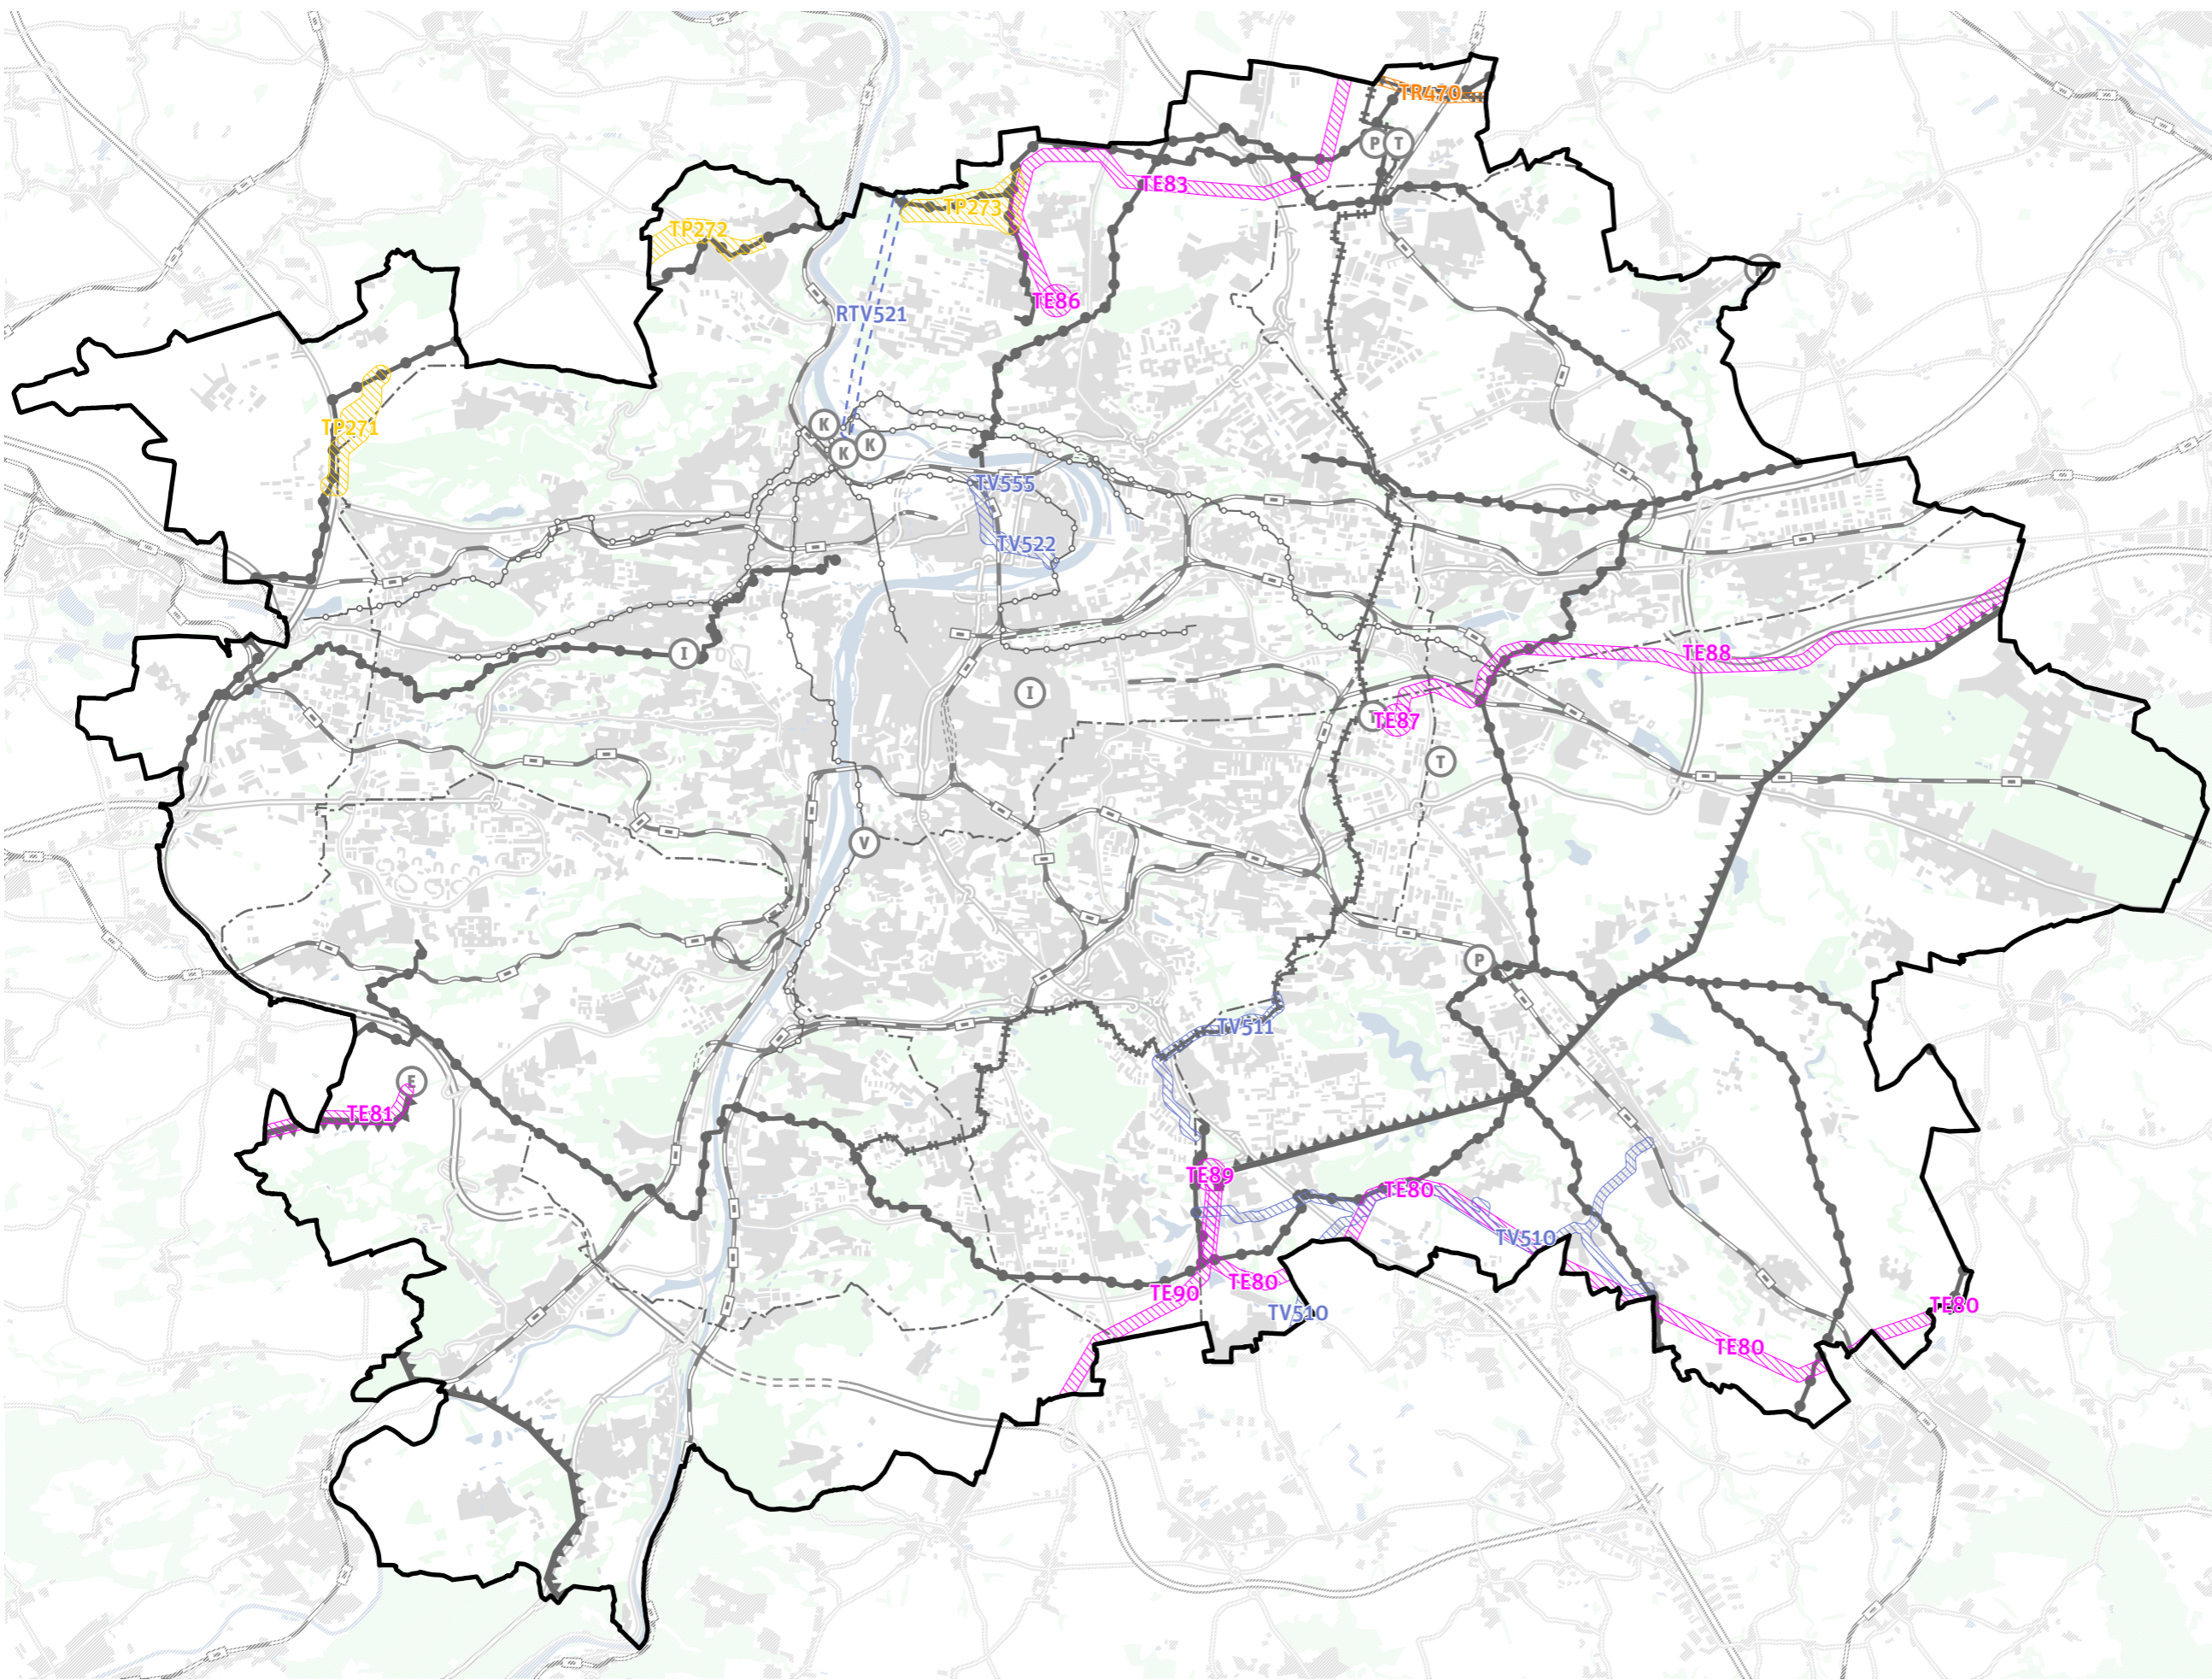

PLOCHY A KORIDORY TECHNICKÉ INFRASTRUKTURY


- Elektroenergetika
- Plynárenství
- Produktovod, teplovod
- Zásobování vodou a odkanalizování

PLOCHY A KORIDORY ÚZEMNÍCH REZERV


- Zásobování vodou a odkanalizování

VYBRANÉ STAVOVÉ PRVKY TECHNICKÉ INFRASTRUKTURY - BODY A LINIE

- Vybraná stávající stanice elektrické sítě
- Vybraná stávající čistírna odpadních vod
- Vybrané stávající zařízení elektronických komunikací
- Vybraný stávající technologický objekt plynovodní sítě
- Vybraný stávající technologický objekt produktovodu, teplovodu
- Vybraný stávající technologický objekt vodovodní sítě
- Vybraná stávající kanalizační stoka
- Vybrané stávající vedení zvlášť vysokého napětí
- Vybraný stávající produktovod, teplovod
- Vybraný stávající vodovodní řád
- Vybraný stávající vysokotlaký plynovod

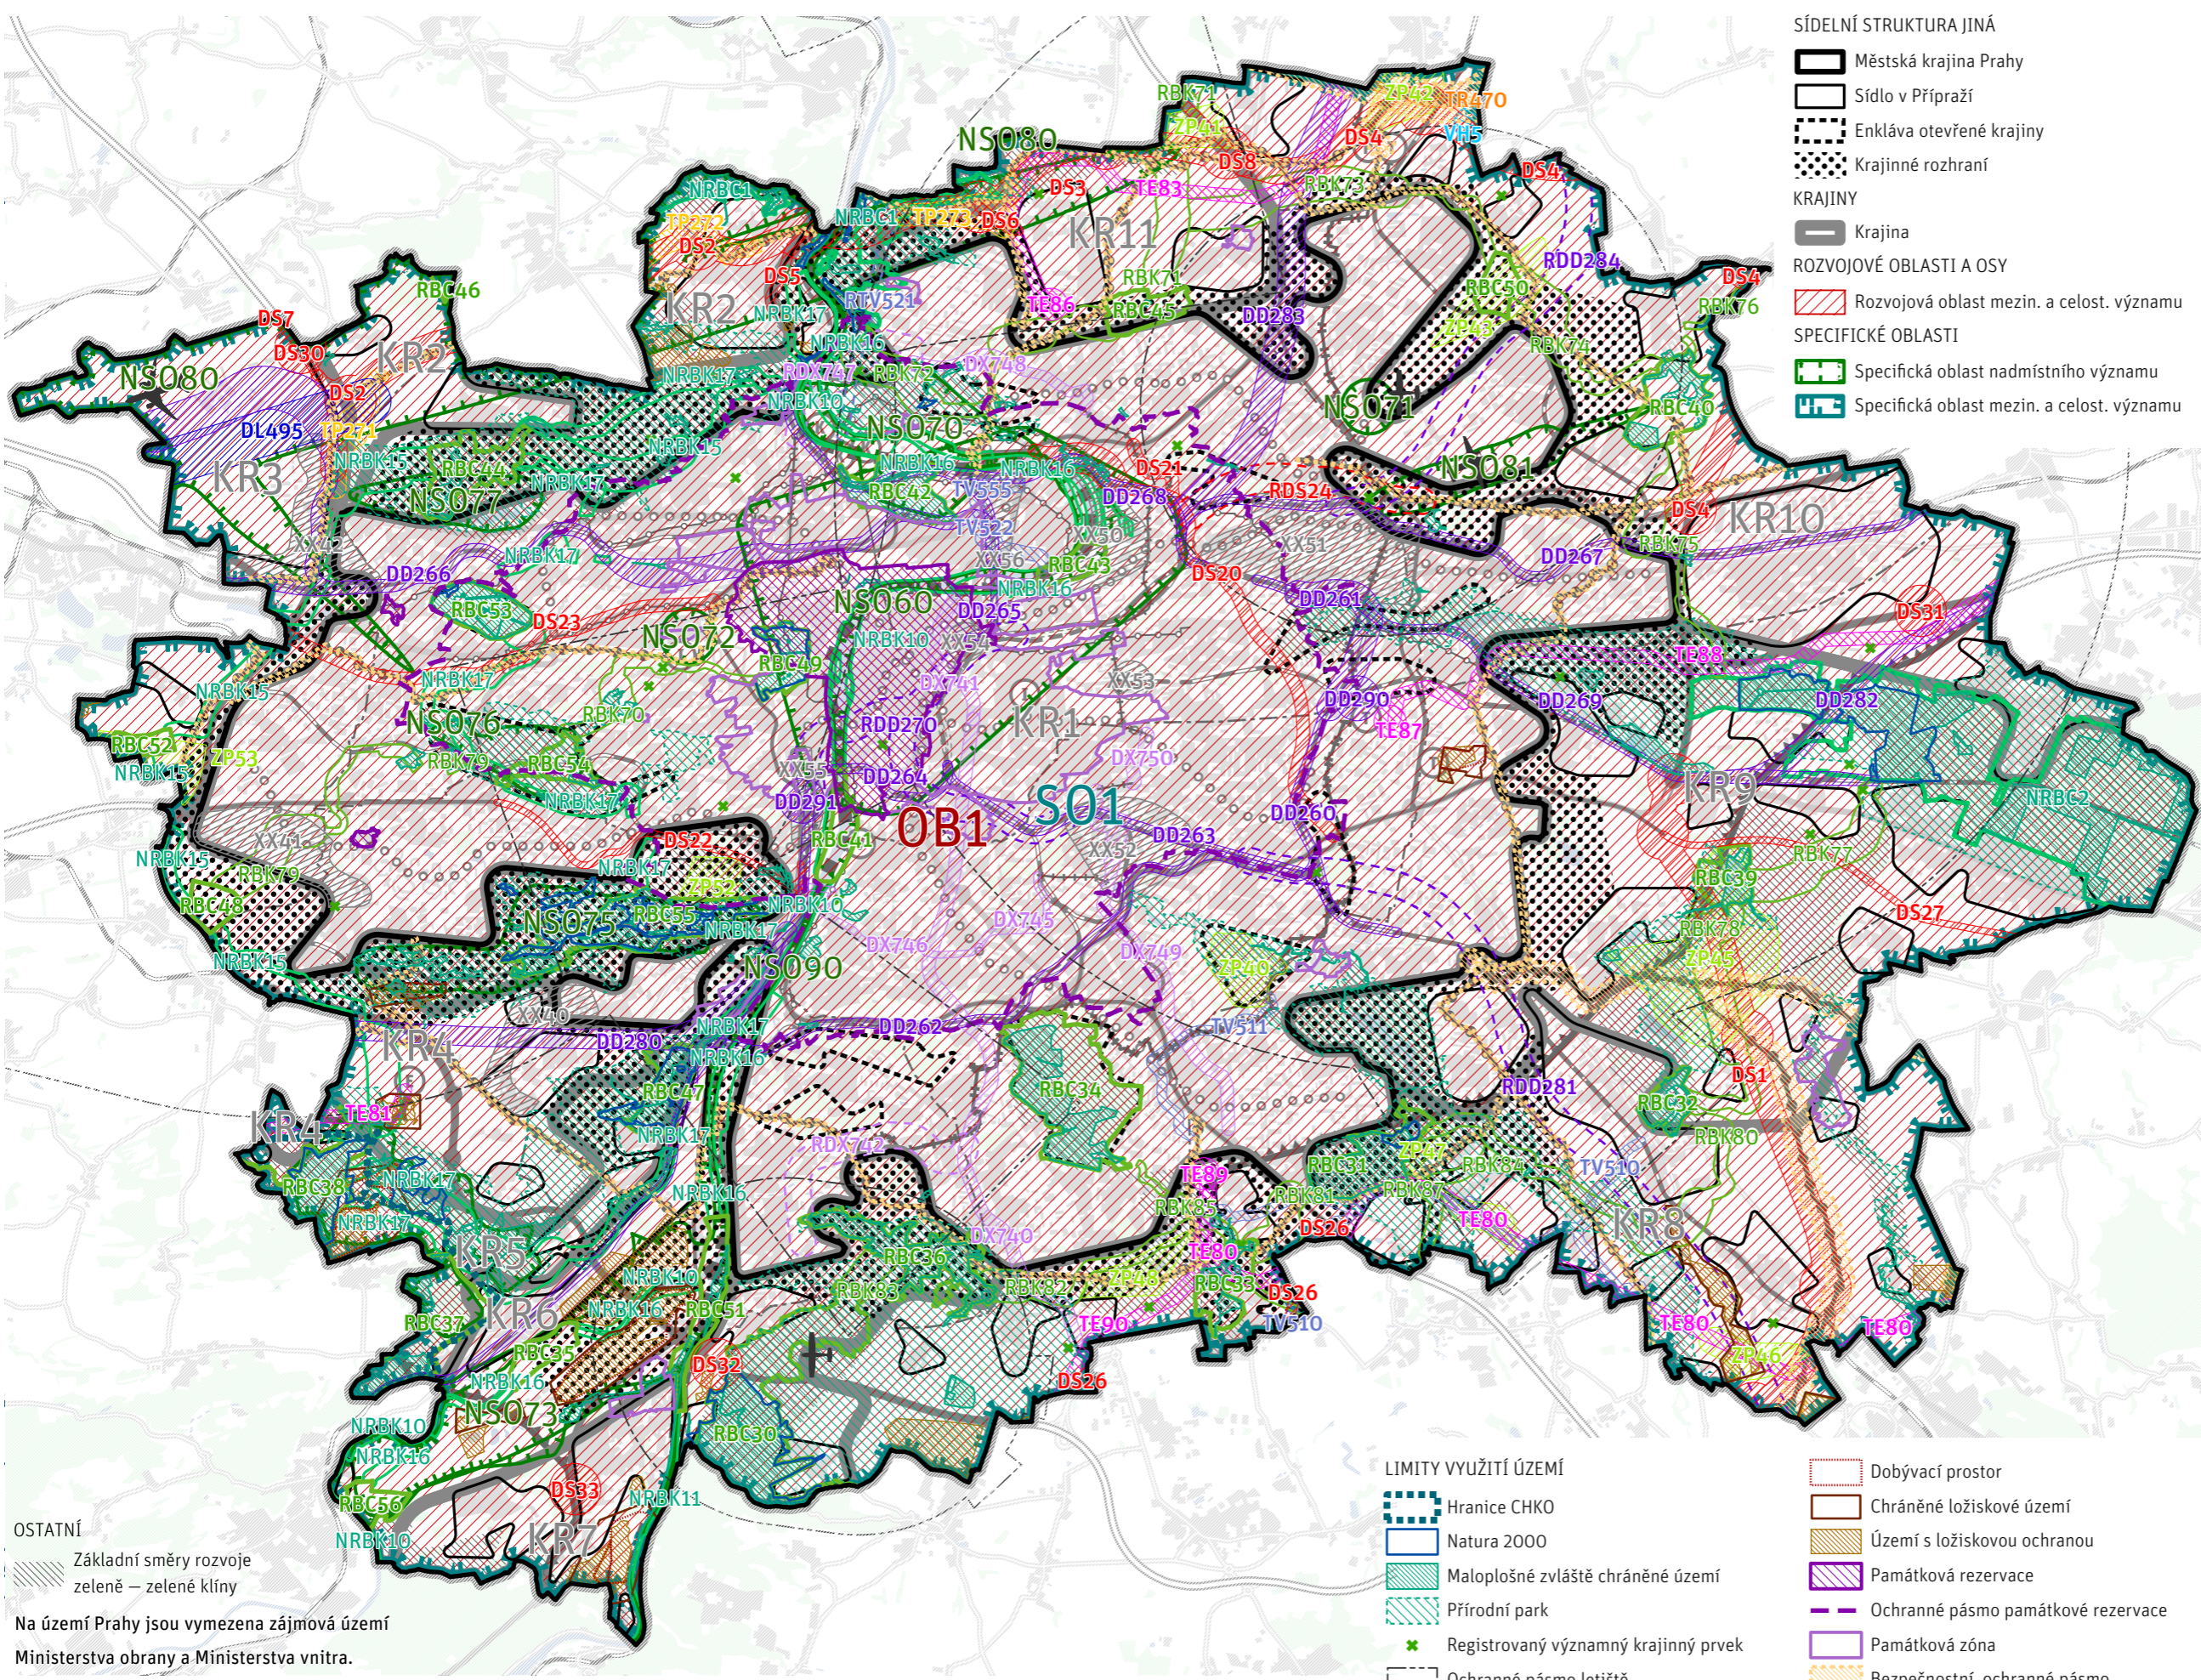

- SÍDELNÍ STRUKTURA JINÁ**
- Městská krajina Prahy
 - Sídlo v Přípraži
 - Enkláva otevřené krajiny
 - Krajinné rozhraní
- KRAJINY**
- Krajina
- ROZVOJOVÉ OBLASTI A OSY**
- Rozvojová oblast mezin. a celost. významu
- SPECIFICKÉ OBLASTI**
- Specifická oblast nadmístního významu
 - Specifická oblast mezin. a celost. významu
- PLOCHY A KORIDORY DOPRAVNÍ INFRASTRUKTURY**
- Drážní doprava
 - Letecká doprava
 - Silniční doprava
 - Dopravní infrastruktura jiná
- PLOCHY A KORIDORY TECHNICKÉ INFRASTRUKTURY**
- Elektroenergetika
 - Plynárenství
 - Produktovod, teplovod
 - Zásobování vodou a odkanalizování
- PLOCHY A KORIDORY VODNÍHO HOSPODÁŘSTVÍ**
- Vodní hospodářství
- PLOCHY A KORIDORY JINÉ**
- Plocha a koridor jiný
- PLOCHY A KORIDORY ÚZEMNÍCH REZERV**
- Drážní doprava
 - Silniční doprava
 - Dopravní infrastruktura jiná
 - Zásobování vodou a odkanalizování
- DOPLŇKOVÝ TYP OBJEKTU**
- Plocha zelené infrastruktury
- ÚZEMNÍ SYSTÉM EKOLOGICKÉ STABILITY**
- Nadregionální biocentrum
 - Nadregionální biokoridor
 - Regionální biocentrum
 - Regionální biokoridor
- STAVOVÉ PRVKY DOPRAVNÍ INFRASTRUKTURY - BODY**
- Letiště Václava Havla Praha
 - Letiště Praha – Kbely
 - Vybrané stávající letiště
 - Vybraná stávající mimoúrovňová křižovatka
- STAVOVÉ PRVKY DOPRAVNÍ INFRASTRUKTURY - LINIE**
- Vybraná stávající dálnice
 - Vybraná stávající tramvajová trať
 - Vybraná stávající trať metra
 - Vybraná stávající vodní cesta
 - Vybraná stávající železniční trať
 - Vybraná stávající část nadřazeného komunikačního systému
- LIMITY VYUŽITÍ ÚZEMÍ**
- Dobývací prostor
 - Chráněné ložiskové území
 - Území s ložiskovou ochranou
 - Památková rezervace
 - Ochranné pásmo památkové rezervace
 - Památková zóna
 - Bezpečnostní, ochranné pásmo
- OSTATNÍ**
- Základní směry rozvoje zeleně – zelené klíny
 - Na území Prahy jsou vymezena zájmová území Ministerstva obrany a Ministerstva vnitra.

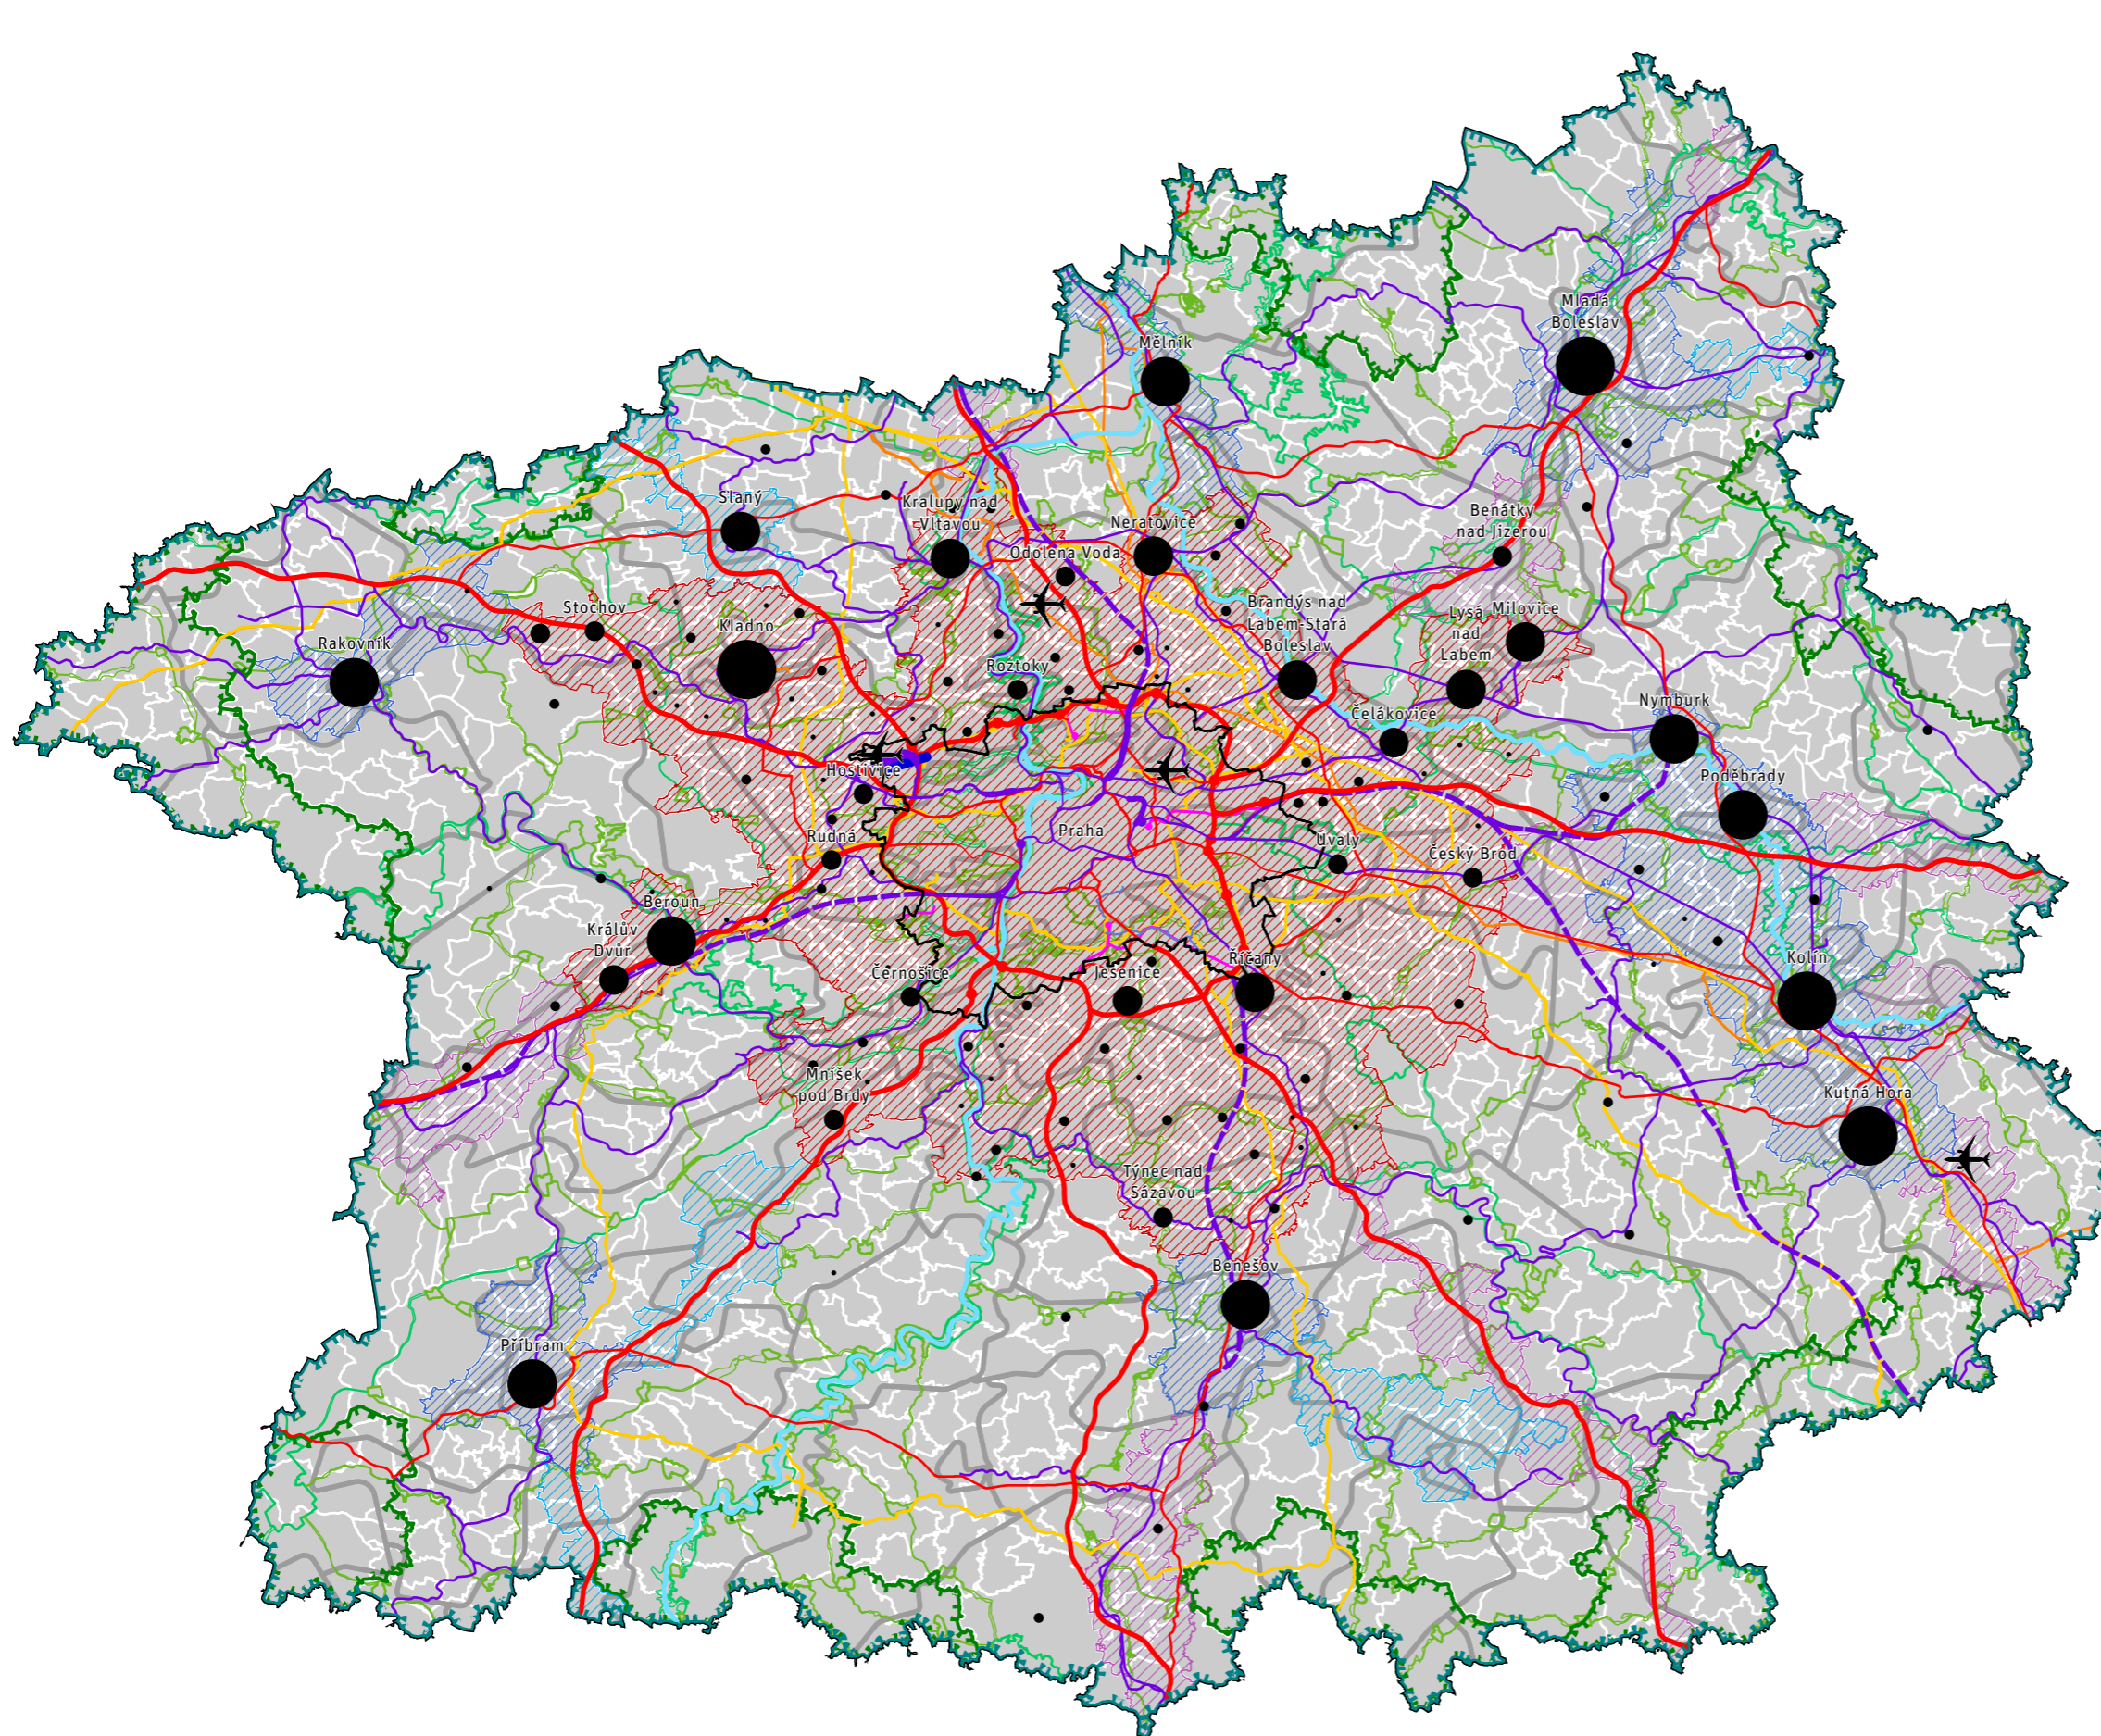

- Hlavní město Praha
- USPOŘÁDÁNÍ ÚZEMÍ**
- Rozvojová oblast mezinárodního a celostátního významu
- Rozvojová oblast nadmístního významu
- Rozvojová osa celostátního významu
- Rozvojová osa nadmístního významu
- Specifická oblast mezinárodního a celostátního významu
- Specifická oblast nadmístního významu
- PLOCHY A KORIDORY DOPRAVNÍ INFRASTRUKTURY**
- Drážní doprava
- Letecká doprava
- Silniční doprava
- Vodní cesta
- Významné letiště
- PLOCHY A KORIDORY TECHNICKÉ INFRASTRUKTURY**
- Elektroenergetika
- Plynárenství
- Produktovod, teplovod
- Zásobování vodou a odkanalizování
- ÚZEMNÍ SYSTÉM EKOLOGICKÉ STABILITY**
- Nadregionální biocentrum
- Nadregionální biokoridor
- Regionální biocentrum
- Regionální biokoridor
- KRAJINY**
- Krajina
- CENTRA OSÍDLENÍ**
- Vyšší centrum ostatní
- Střední centrum významné
- Střední centrum ostatní
- Nižší centrum významné
- Nižší centrum ostatní
- Malé centrum
- Základní centrum