
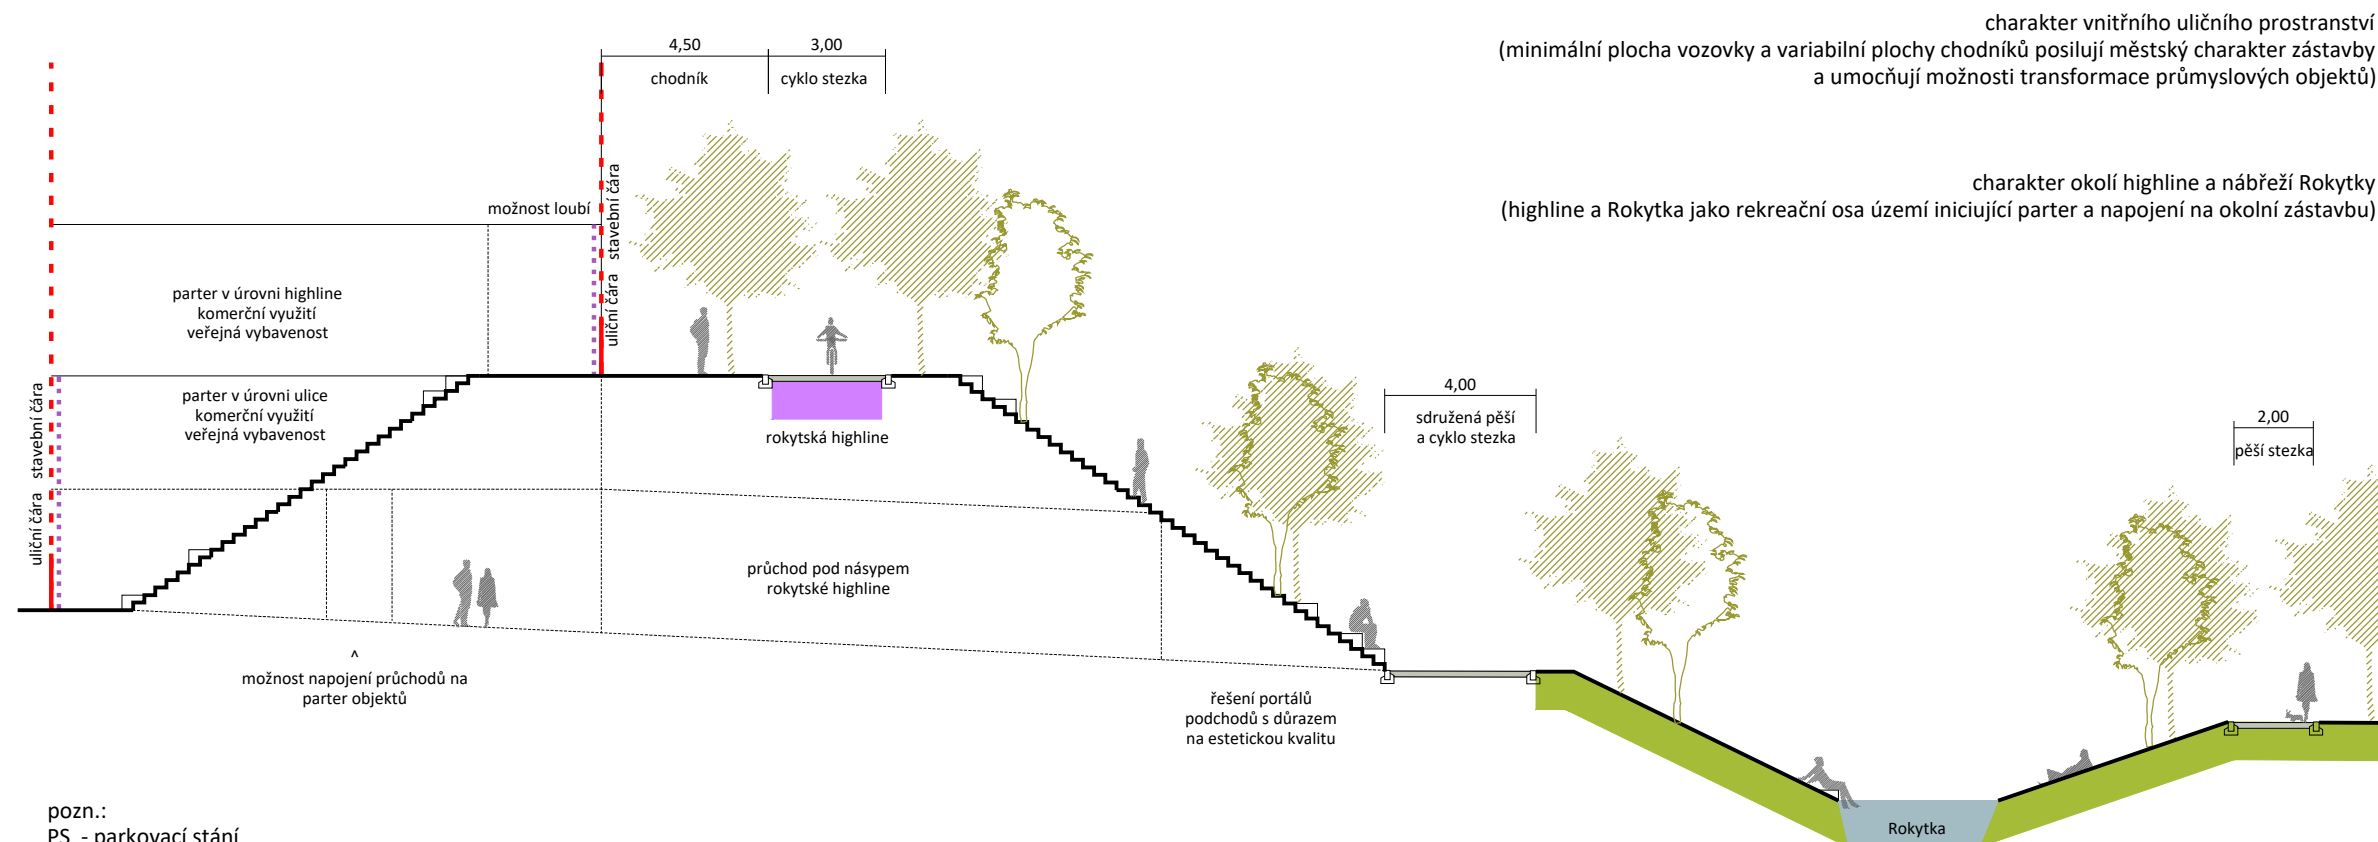


charakter metropolitní třídy Poděbradská
(oboustranné stromořadí chrání prostor chodníku a parteru objektů)

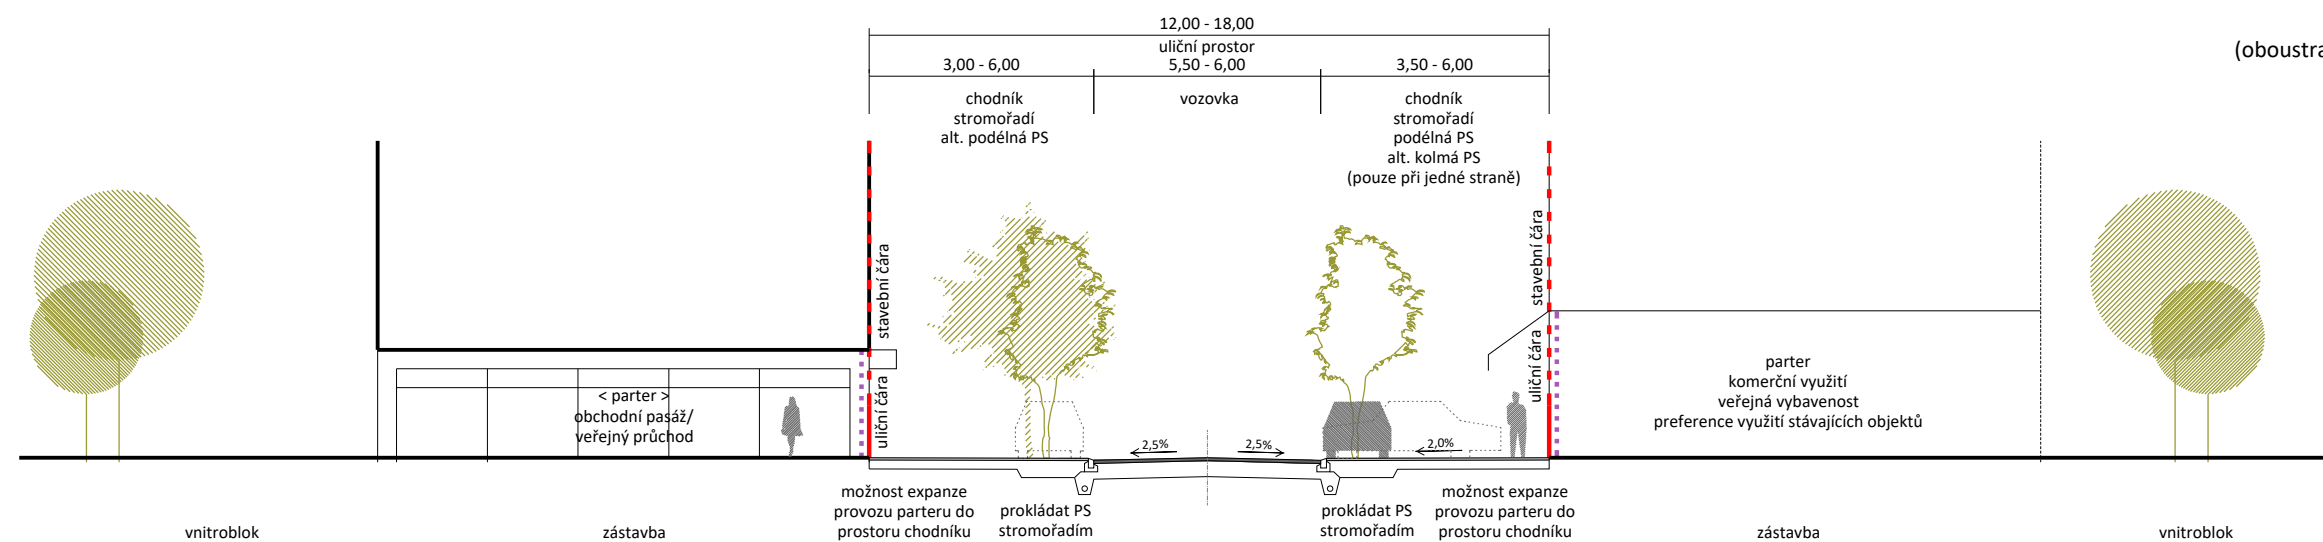

charakter vnitřního uličního prostranství
(minimální plocha vozovky a variabilní plochy chodníků posilují městský charakter zástavby a umocňují možnosti transformace průmyslových objektů)

charakter okolí highline a nábřeží Rokytky
(highline a Rokytky jako rekreační osa území iniciující parter a napojení na okolní zástavbu)

gogolák
+ grasse

pozn.:
PS - parkovací stání