


Podrobný podélný profil: OSA 1-5 M 1:2000/200
Rozsah: km 0,00000 - km 1,50947

Průčný řez Pekárenskou ulicí: M 1:200
km 0,860 00

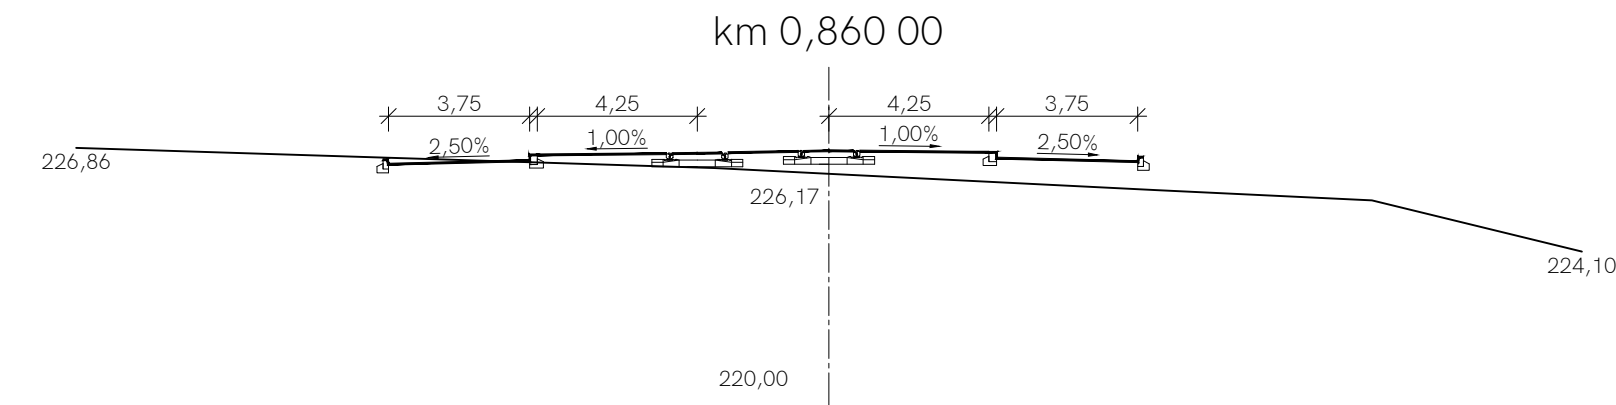

0 20 40 100 m 1:2000

0 20 40 100 m 1:2000

Městská část Praha 4

Antala Staška 2059/80b
140 46 Praha 4 - Krč

Magistrát hl. m. Prahy
odbor územního rozvoje

Jungmannova 35
11000 Praha 1, Nové Město

Ing. Martin Čemus

MICHLE

UZEMNÍ STUDIE

ARCHUM ARCHITEKTI

Oldřichova 167/65
128 00 Praha 2, Nusle

Ing. arch. Šimon Vojtko, Ph.D. ČKA 3827
Ing. arch. Michal Petr

ZELENÁ | MODRÁ INFRASTRUKTURA

Ing. arch. Markéta Pešicková
Ing. Radek Csáno, DiS

TECHNICKÁ INFRASTRUKTURA

Ing. Petr Hrdlička

DOPRAVNÍ INFRASTRUKTURA

Ing. Tomáš Kapal
Ing. Jan Kapitán

VÝKRES
DOPRAVNÍ INFRASTRUKTURA
PODELNÝ PROFIL TRAMVAJOVÉ TRATI, PŘÍČNÉ ŘEZY
DOKUP
10 / 2021 ÚS B.II
ARCHUM ARCHITEKTI