


PROJEKT ŘEŠENÍ MÍSTA PRO GRILOVANÍ V PARKU STROMOVKA

LOKALIZACE

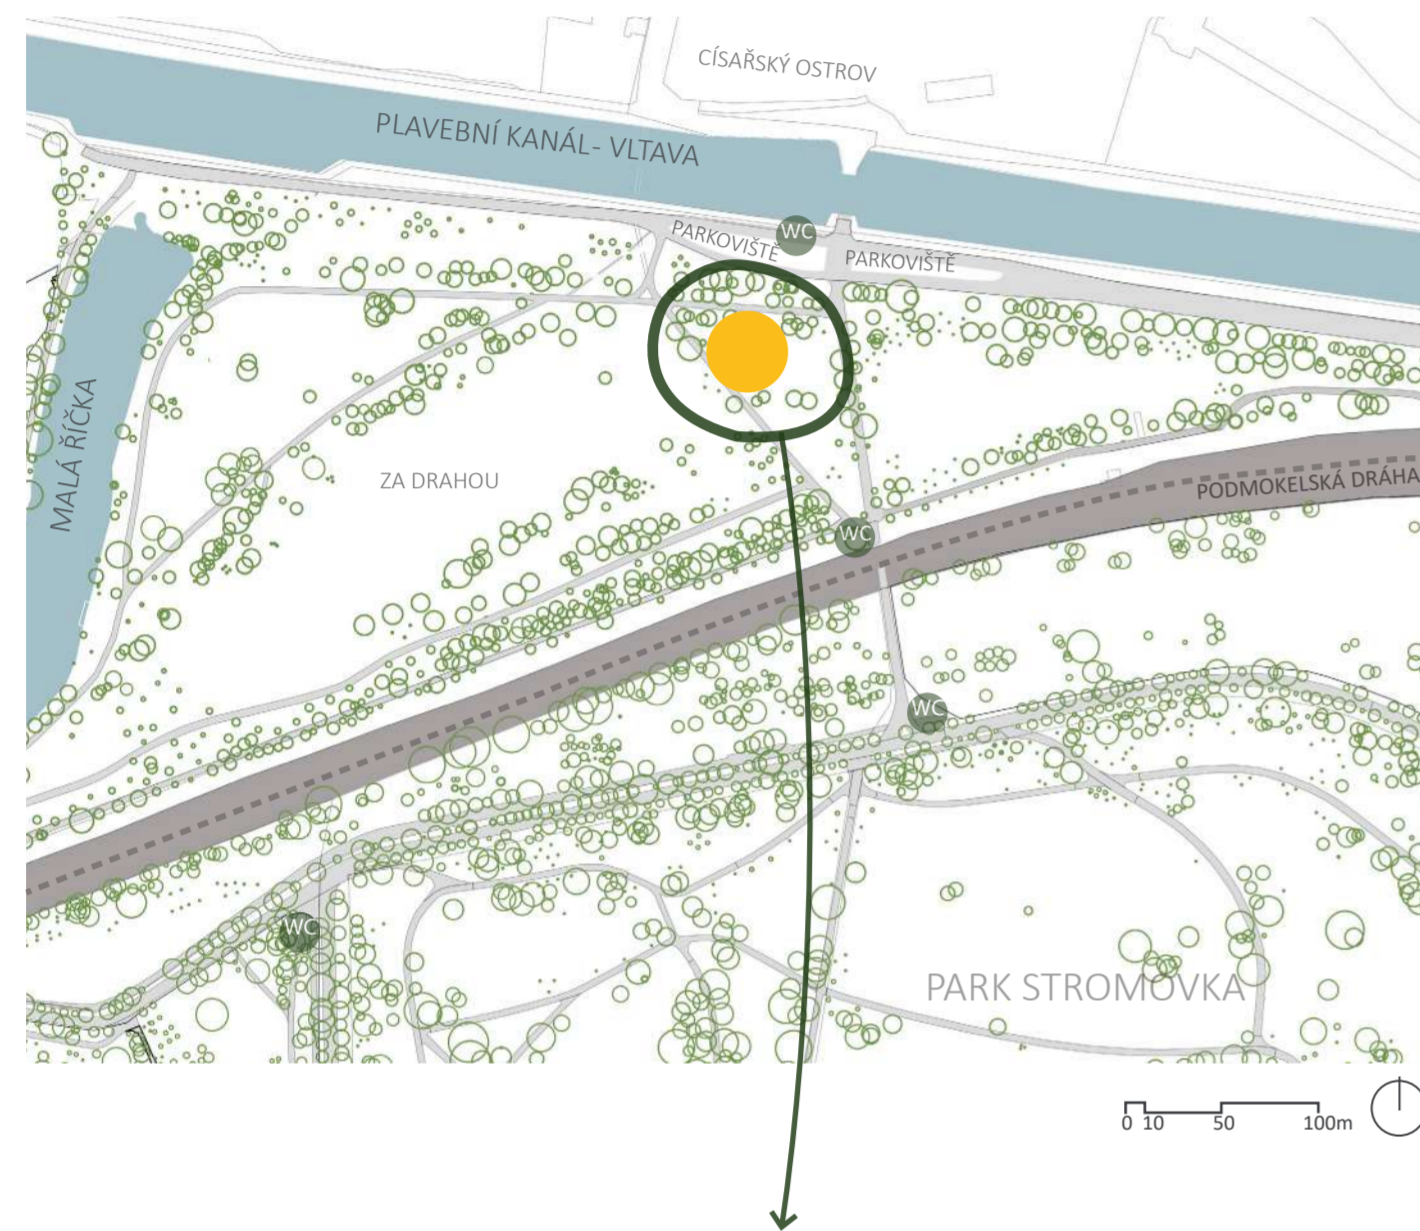

NÁVRH

Cílem projektu je vytvoření dalšího kvalitního piknikového místa pro grilování v části parku Stromovka Za drahou. Vzorem je pilotní projekt grilovacího místa realizovaného již v loňském roce.

Tvar zpevněných ploch piknikových míst je organický a vychází z pozic stávajících stromů, mezi něž je místo citlivě zakomponováno.


V rámci piknikového místa je navržen atypický mobiliář a betonový gril, umístěný na podestě z raženého a česaného betonu. Betonová podesta je navržena v tmavě šedém odstínu, který svou texturou, vytvořenou otisky listů a větvíček z místních stromů, vytváří příjemný snadno udržovatelný piknikový prostor pro grilování. Tento odolný povrch byl navržen z důvodu velké provozní i pobytové zátěže piknikových míst v parku Stromovka. Okolí betonové podesty je doplněno o šterkový trávník, který svou konstrukcí lépe odolává zátěži a sešlapu.

Originální mobiliář sestává z piknikové sestavy (dvou lavic a stolu), samostatných lavic – dřevěných hranolů a soliterních mobilních sedáků. Součástí piknikového místa je betonový gril. Veškeré dřevěné prvky jsou navrženy z kvalitního dubové dřeva. V rámci piknikového místa jsou navrženy nové odpadkové koše.

VIZUALIZACE



NAVRHOVANÉ PIKNIKOVÉ MÍSTO

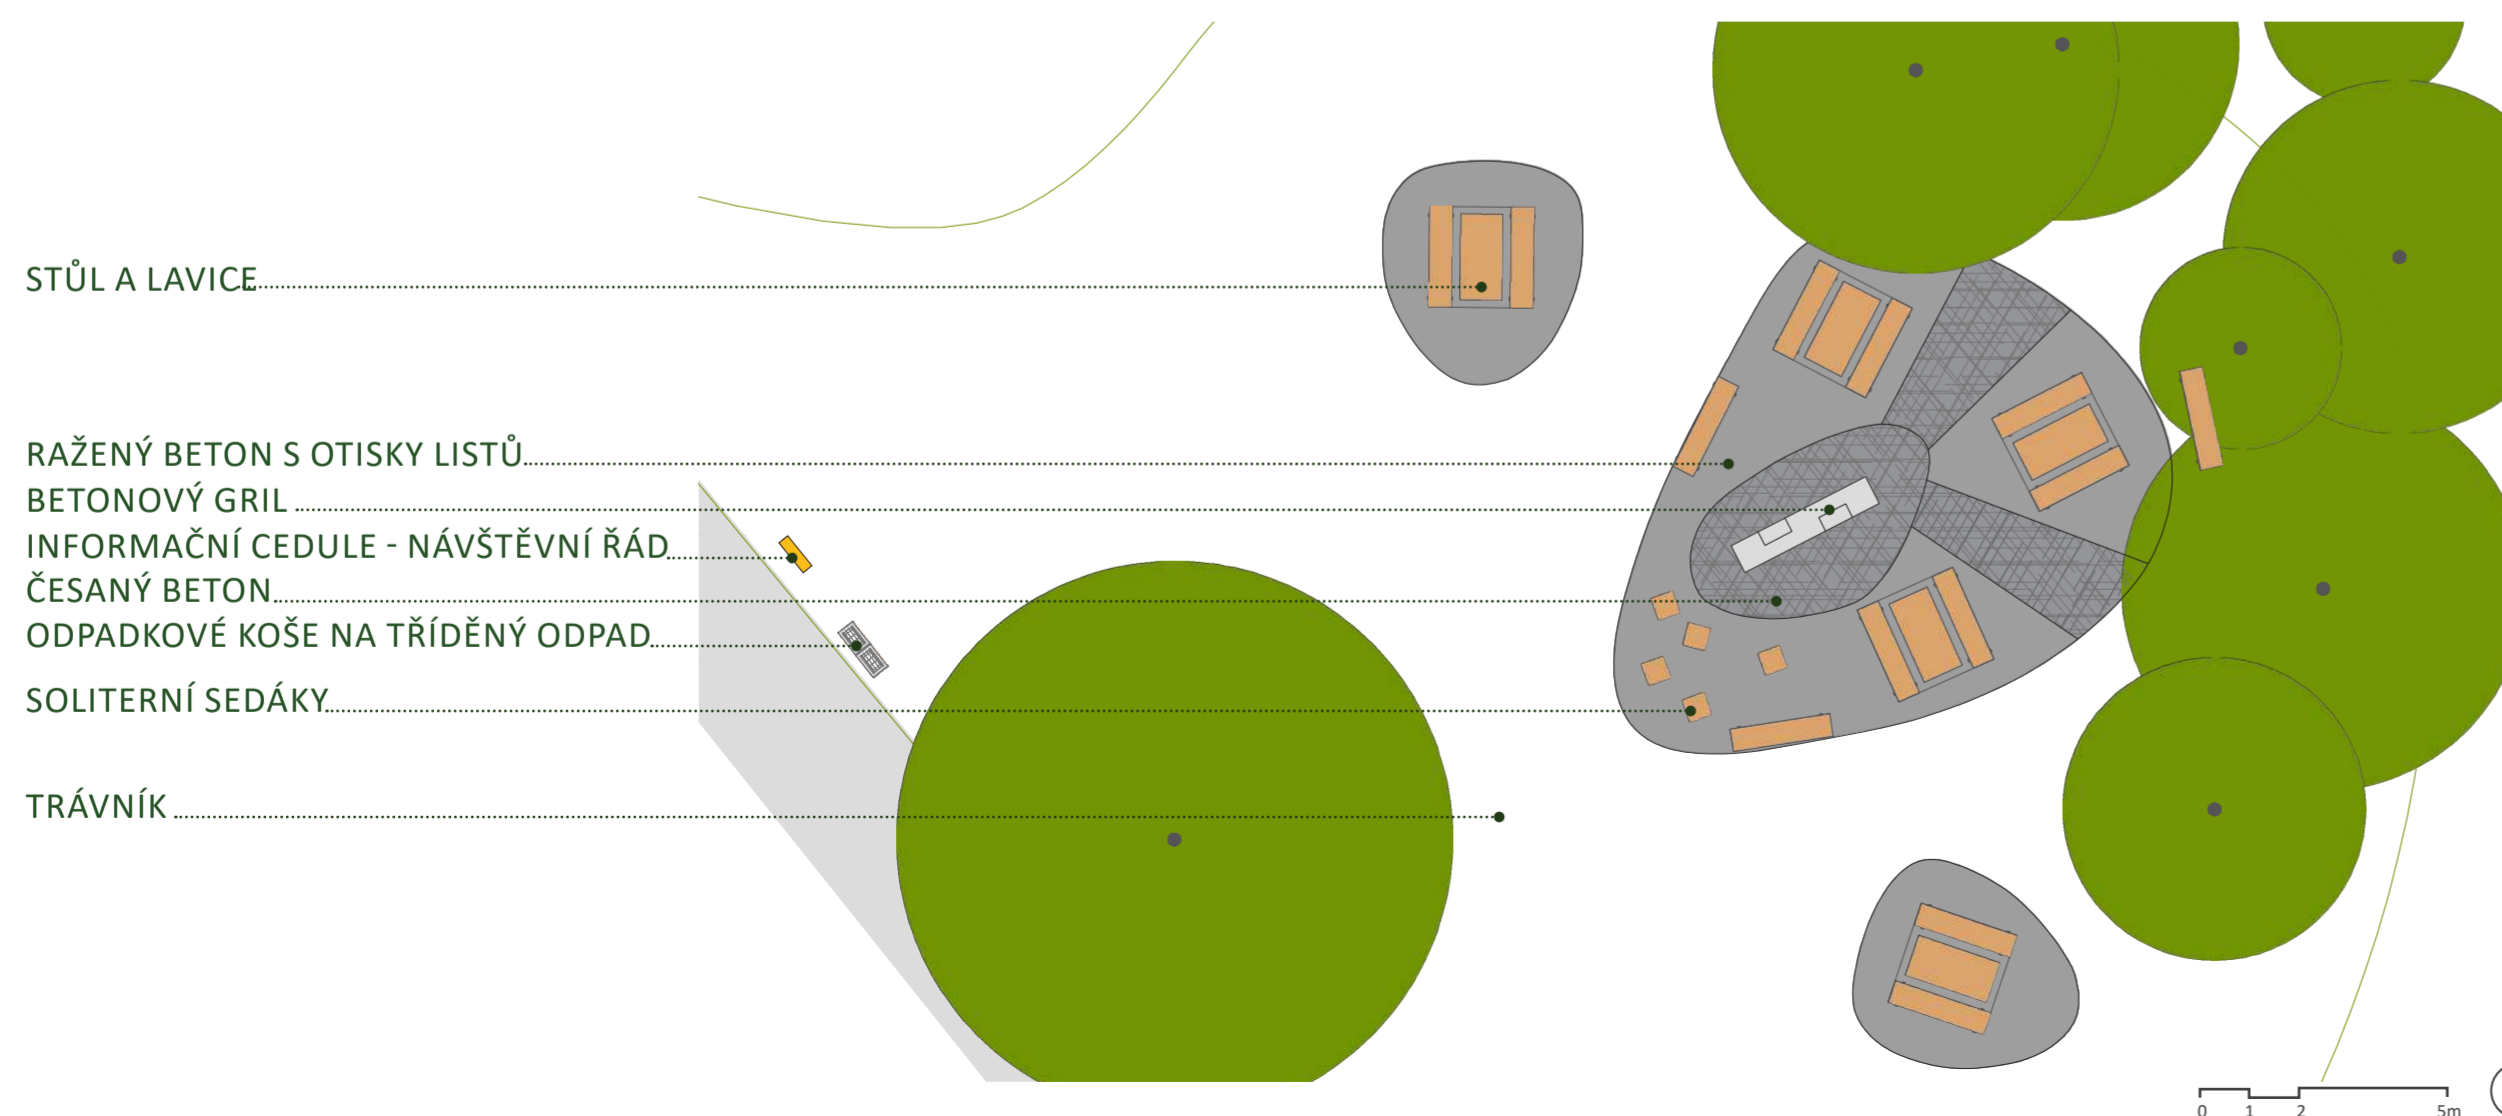

- STŮL A LAVICE.....
- RAŽENÝ BETON S OTISKY LISTŮ.....
- BETONOVÝ GRIL.....
- INFORMAČNÍ CEDULE - NÁVŠTĚVNÍ ŘÁD.....
- ČESANÝ BETON.....
- ODPADKOVÉ KOŠE NA TŘÍDĚNÝ ODPAD.....
- SOLITERNÍ SEDÁKY.....
- TRÁVNÍK.....



▲ fotografie mobiliáře a grilu



▲ fotografie úpravy povrchu betonu - česaný a ražený beton s listy