


Modernizace železniční trati Praha-Bubny (vč.) - Praha-Výstaviště (vč.)
 Situace záborů v parku Stromovka
 k. ú. Bubeneč M 1:1000

DOČASNÝ ZÁBOR č. 1
 p. č. 1836 1477m²
 1.9.2023 - 31.12.2024
 činnosti ID 3, 7, 10, 11, 12, 13

DOČASNÝ ZÁBOR č. 3
 p. č. 1835 216 m²
 p. č. 1836 892 m²
 1.3.2024 - 28.10.2024
 činnosti ID 11, 12, 13

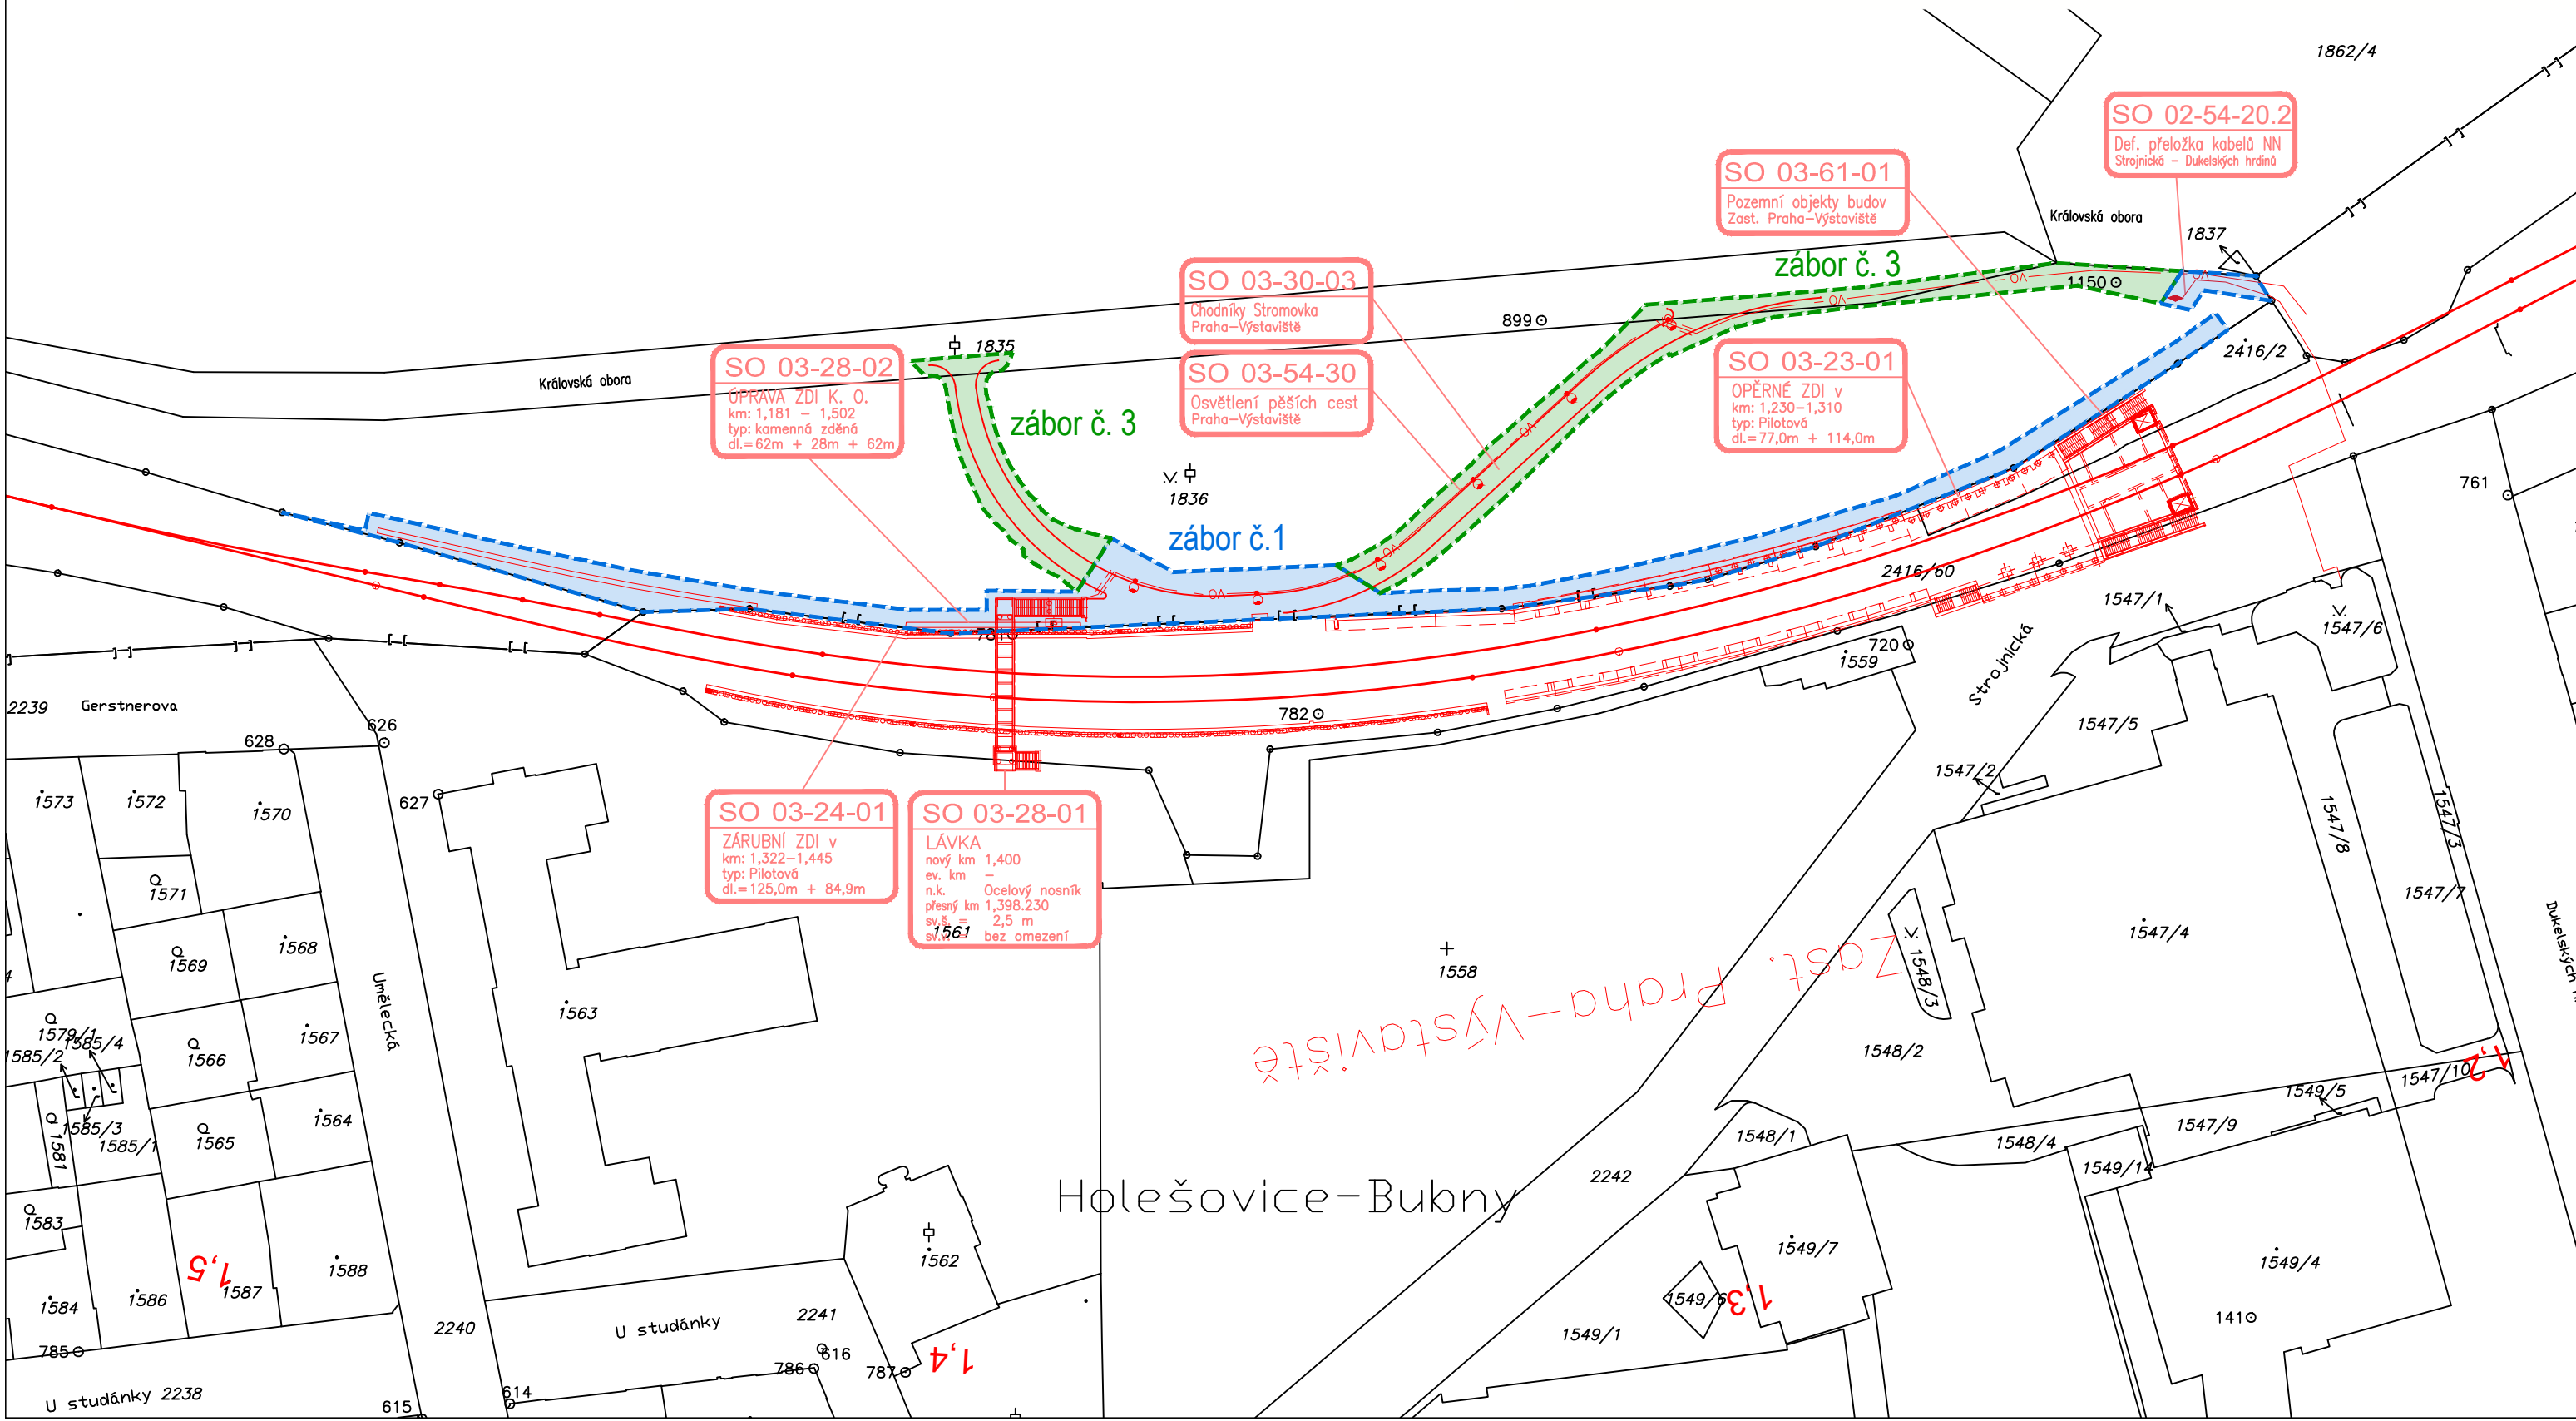

SO 03-28-02
 OPRAVA ZDI K. O.
 km: 1,181 - 1,502
 typ: kamenná zděná
 dl.=62m + 28m + 62m

SO 03-30-03
 Chodníky Stromovka
 Praha-Výstaviště

SO 03-54-30
 Osvětlení pěších cest
 Praha-Výstaviště

SO 03-61-01
 Pozemní objekty budov
 Zast. Praha-Výstaviště

SO 03-23-01
 OPĚRNÉ ZDI v
 km: 1,230-1,310
 typ: Pilotové
 dl.=77,0m + 114,0m

SO 02-54-20.2
 Def. přeložka kabelů NN
 Strojnická - Dukelských hrdinů

SO 03-24-01
 ZÁRUBNÍ ZDI v
 km: 1,322-1,445
 typ: Pilotové
 dl.=125,0m + 84,9m

SO 03-28-01
 LÁVKA
 nový km 1,400
 ev. km -
 n.k. Ocelový nosník
 přesný km 1,398.230
 sv.š. = 2,5 m
 sv.v. 1561 bez omezení

zast. Praha-Výstaviště

Holešovice-Bubny