


VEREJNE' OSVETLENÍ - VO STROMOVKA

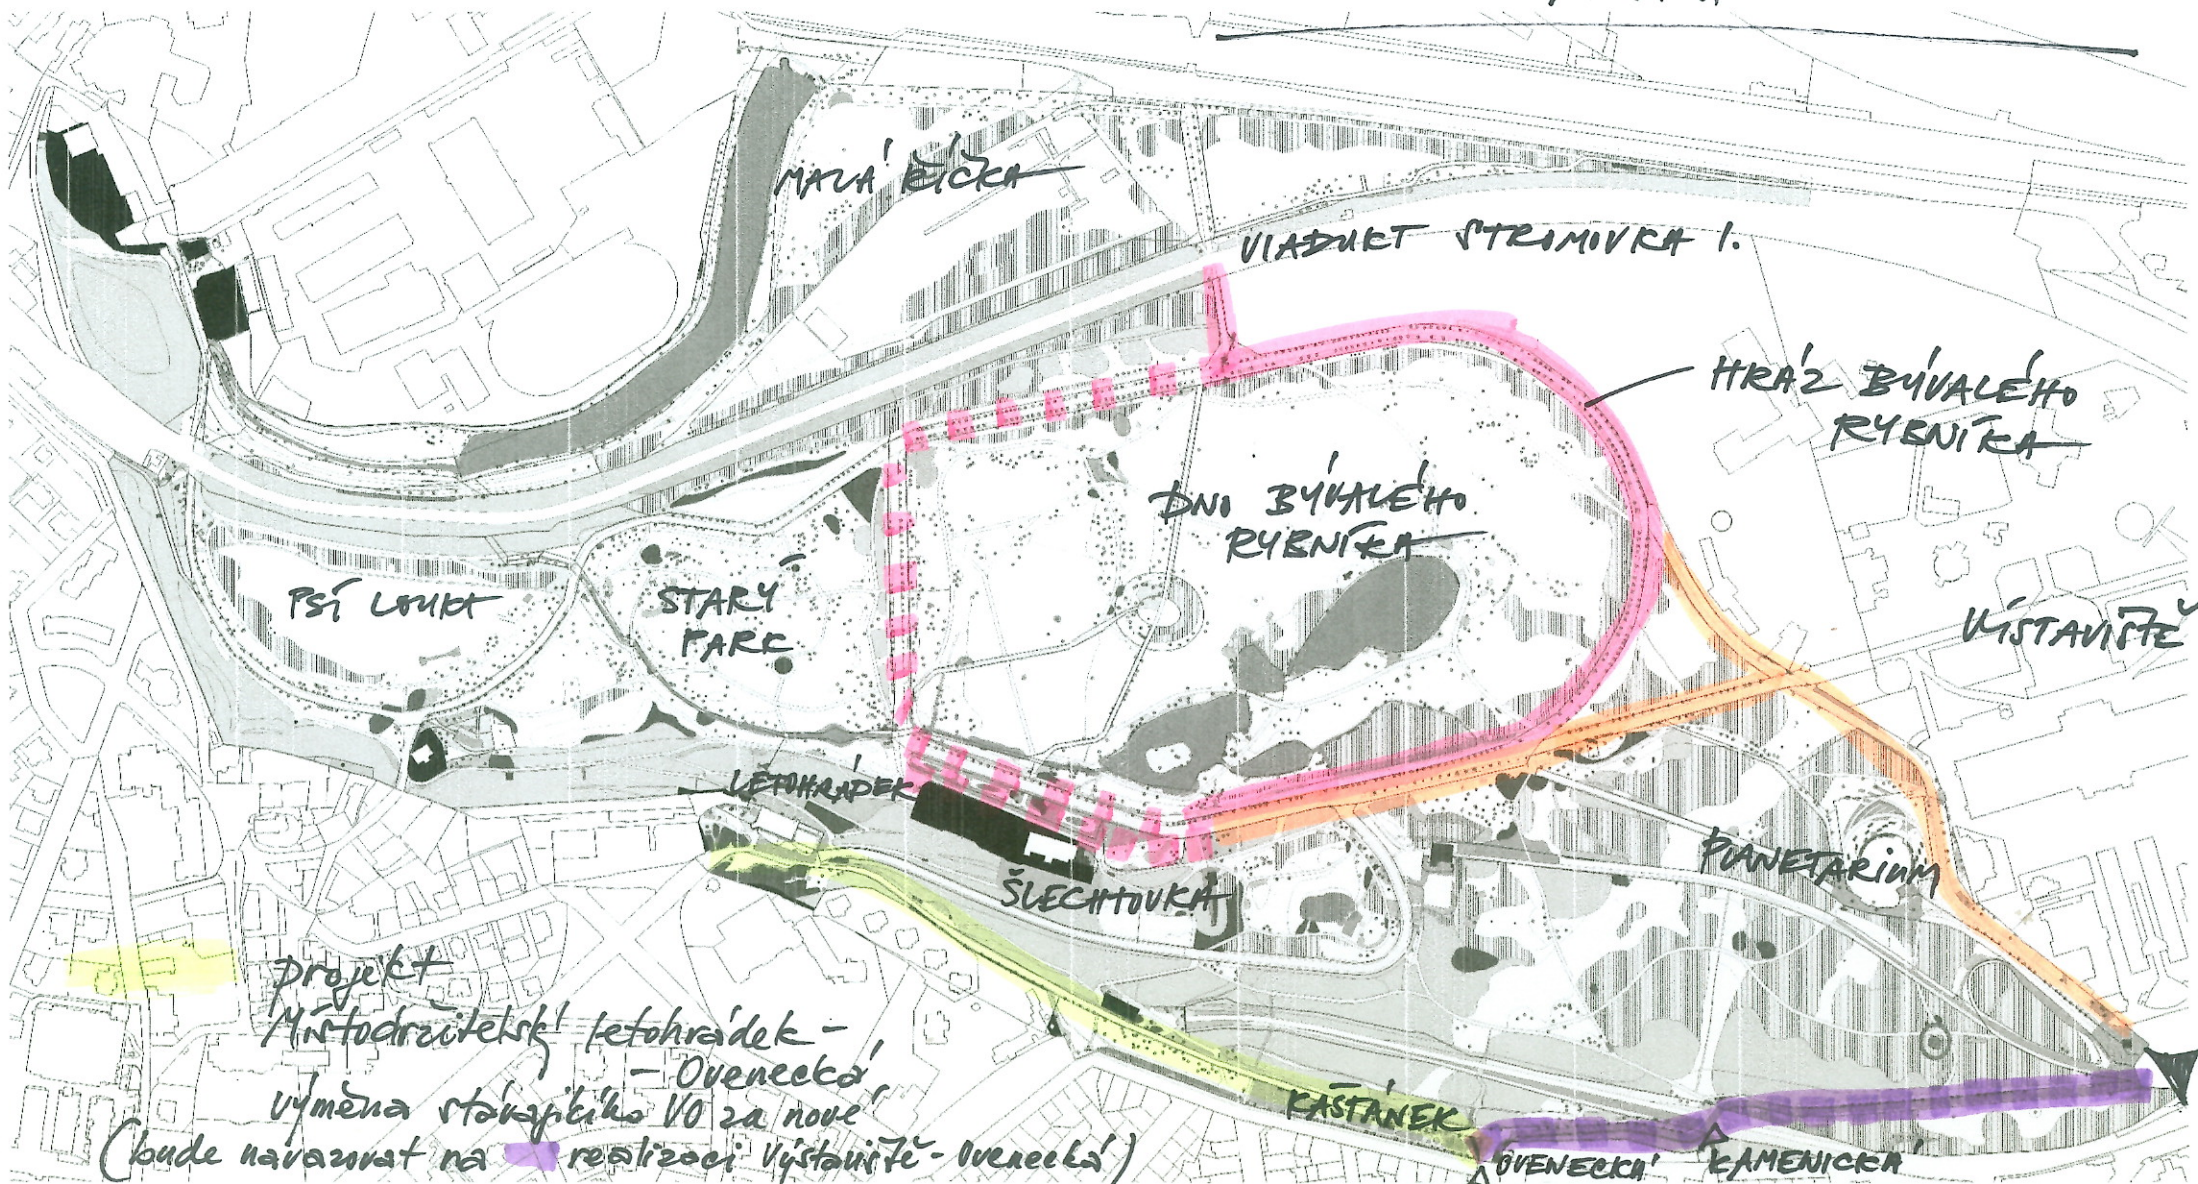

Projekt
Městodrážetský letohrádek -
Ovenecká -
výměna starapíchlho VO za nové
(bude navazovat na realizaci výstaviště - Ovenecká)

projekt 1. etapa
NOVÉ VEREJNE'
OSVETLENÍ

projekt 1. etapa
výměna
starapíchlho VO
za nové

projekt 11. etapa
výměna
starapíchlho VO
za nové

realizace 2016
výměna
starapíchlho VO
za nové

