

NÁVRH AUTORSKÝCH OBJEKTŮ PRO PARK JESENIOVA

MATĚJ HÁJEK & LAND05

IDENTIFIKAČNÍ ÚDAJE REVITALIZACE PARČÍKU U ZŠ JESENIOVA

MÍSTO STAVBY A VLASTNICKÉ VZTAHY:

P.Č. 4395, 4394, 4126, 4117/1: K.Ú. ŽIŽKOV
HLAVNÍ MĚSTO PRAHA, MARIÁNSKÉ NÁMĚSTÍ 2/2, STARÉ MĚSTO, 110 00 PRAHA 1

P.Č.4131: K.Ú. ŽIŽKOV
HLAVNÍ MĚSTO PRAHA, MARIÁNSKÉ NÁMĚSTÍ 2/2, STARÉ MĚSTO, 110 00 PRAHA 1
SVĚŘENÁ SPRÁVA NEMOVITOSTÍ VE VLASTNICTVÍ OBCE:
MĚSTSKÁ ČÁST PRAHA 3, HAVLÍČKOVO NÁMĚSTÍ 700/9, ŽIŽKOV, 130 00 PRAHA 3

P.Č. 4128/1, P.Č. 4127, K.Ú. ŽIŽKOV
ERBENOVÁ STANISLAVA 2/6, STOMÉ IVO 2/6, MÁZL MIROSLAV 2/12, MÁZLOVÁ JANA 1/12,
MÁZLOVÁ MARCELA 1 /12

INVESTOR A ZADAVATEL:

OCP MHMP, JUNGMANNOVA 35/29, 110 00 PRAHA 1

KONTAKTNÍ OSOBA, ZÁSTUPCE INVESTORA:

ING. ALICE DĚDEČKOVÁ, OCP MHMP
T: 236 005 814 E: ALICE.DEDECKOVA@PRAHA.EU

ZHOTOVITEL:

PRVNÍHO PLUKU 347/12A, 186 00 PRAHA 8 - KARLÍN
T: +420 603 365 158, E: CONTACT@LAND05.CZ, WWW.LAND05.CZ

AUTOR NÁVRHU:

ING. MARTINA FOREJTOVÁ, ČKA 03 779

SPOLUPRÁCE:

ING. RADEK PROKEŠ, PH.D. ING. ARCH. DARIA CHERTKOVA ING. MARTINA HAVLOVÁ,
PH.D. ING. JIŘÍ ULLWER

ING. ELIŠKA KUSBACHOVÁ ING. JULIE HORÁČKOVÁ

AUTORSKÁ SPOLUPRÁCE NA OBJEKTECH SRDCE A VÝDECH KOLEKTORU:

MGA. MATĚJ HÁJEK (SKULL STUDIO)

POLSKÁ 50, 120 00, PRAHA 2
T: +420 603 444 184, E: MATEJ@MATEJHAJEK.COM, WWW.MATEJHAJEK.COM

DOPRAVNÍ ŘEŠENÍ:

ING. ONDŘEJ TREŠL, DIPRO, SPOL. S.R.O.

STUPEŇ PD:

KONCEPČNÍ STUDIE

DATUM:

ČERVEN 2020

KONZULTACE A PREZENTACE

21.10. 2019 - MHMP

- ZA ÚČASTÍ: MČ P3 - ING. JANA CALDROVÁ, ING. ARCH. MATĚJ ŽALOUDEK,

STOMEOVI – ZÁSTUPCI VLASTNÍKŮ, TSK – DIPRO – DOPRAVNÍ INŽENÝR ONDŘEJ TREŠL

20.11. 2019 – ING. ARCH. JOSEF PLESKOT

21.11. 2019 – PREZENTACE OBČANŮM V ZŠ JESENIOVA

03.12. 2019 – NÁRODNÍ PAMÁTKOVÝ ÚSTAV - ING. MILENA ANDRADE

12.12. 2019 – PREZENTACE ŽÁKŮM ZŠ JESENIOVA

29.04. 2020 – ING. ARCH. JOSEF PLESKOT
- ODSOUHLASENÍ TVARU ZÁHONŮ


5.5. 2020 – KOLEKTORY A.S. - ING. DAVID KUPILÍK - KONZULTACE OBJEKTU VÝDECH

SRDCE & VÝDECH / AUTORSKÉ OBJEKTY PRO PARK JESENIOVA

OBJEKT **SRDCE** JE SOCHAŘSKÝM DÍLEM / STATICKÝM MOBILIÁŘEM S POTENCIÁLEM SPOLUUTVÁŘET IDENTITU PARČÍKU JESENIOVA. ZÁKLADNÍ FUNKCÍ STAVBY JE ODPOČINKOVÉ MOLO DOPLNĚNÉ O MODULY ÚLOŽNÝCH SCHRÁNEK. STAVBA SVÝMI ROZMĚRY A DISPOZICÍ MŮŽE PŘÍLEŽITOSTNĚ SLOUŽIT K ÚČELU POŘÁDÁNÍ SPOLEČENSKÝCH AKCÍ, ČI VÝUCE POD OTEVŘENÝM NEBEM.

SPOLUAUTOREM NÁVRHU OBJEKTU **SRDCE** JE MARTINA FOREJTOVÁ (LAND05)

DRUHÝM AUTORSKY ZPRACOVANÝM OBJEKTEM PRO PARK JESENIOVA JE OBJEKT S NÁZVEM **VÝDECH**. NA MÍSTĚ STÁVAJÍCÍHO VÝDECHU Z KOLEKTORU JE NAVRŽEN OBJEKT NOVÝ, KTERÝ ZACHOVÁVÁ FUNKCE VÝDECHU DLE URČENÝCH TECHNICKÝCH POŽADAVKŮ A NAD TO PŘIDÁVÁ FUNKCE NOVÉ V SOULADU S PLÁNY ÚPRAV PARKU. NOVÝ **VÝDECH** JE HYBRIDEM MEZI SOCHOU, PALUBOU A PARKOUROVÝM PRVKEM. TVAROSLOVÍM A MATERIÁLOVÝM ZPRACOVÁNÍM NAVAZUJE NA OBJEKT **SRDCE**. SPOLEČNĚ OBA OBJEKTY RÁMUJÍ OTEVŘENÉ PROSTRANSTVÍ MEZI PLOCHOU ZELENĚ A BUDOVOU ŠKOLY.

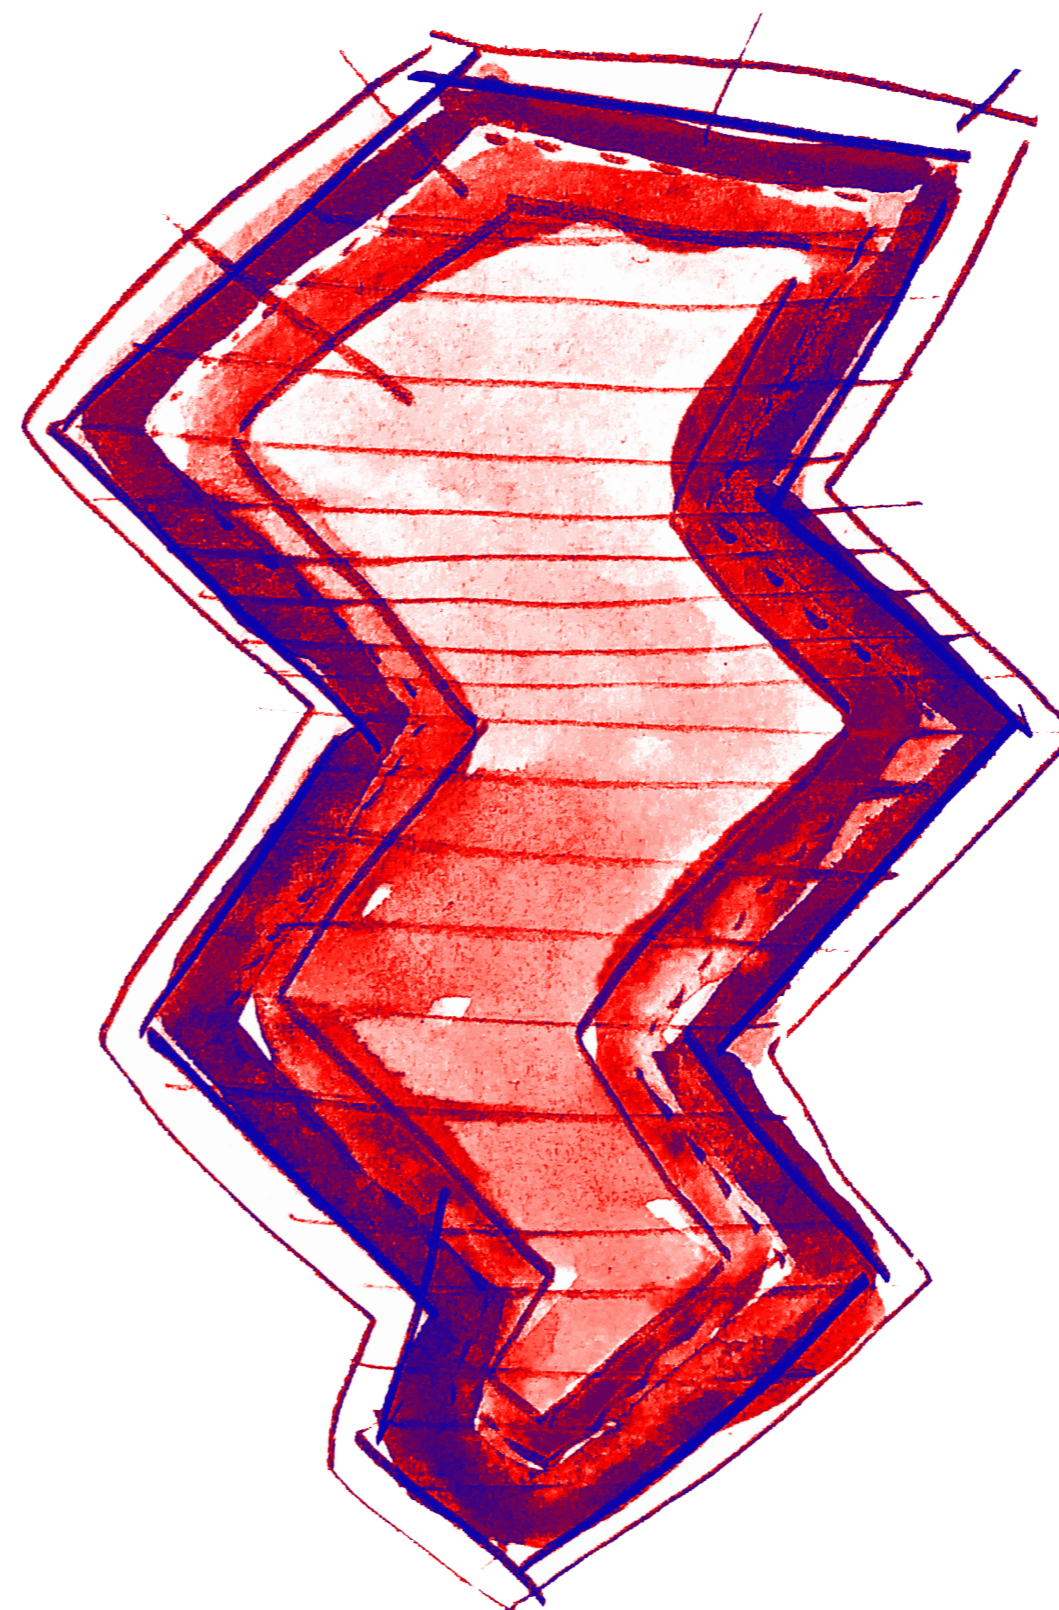



REVITALIZACE PARKU JESENIOVA PRAHA 3

INVESTOR: OCP MHMP


NÁVRH: ARCHITEKTONICKÁ SITUACE

V / 2020

M 1:250



Land05

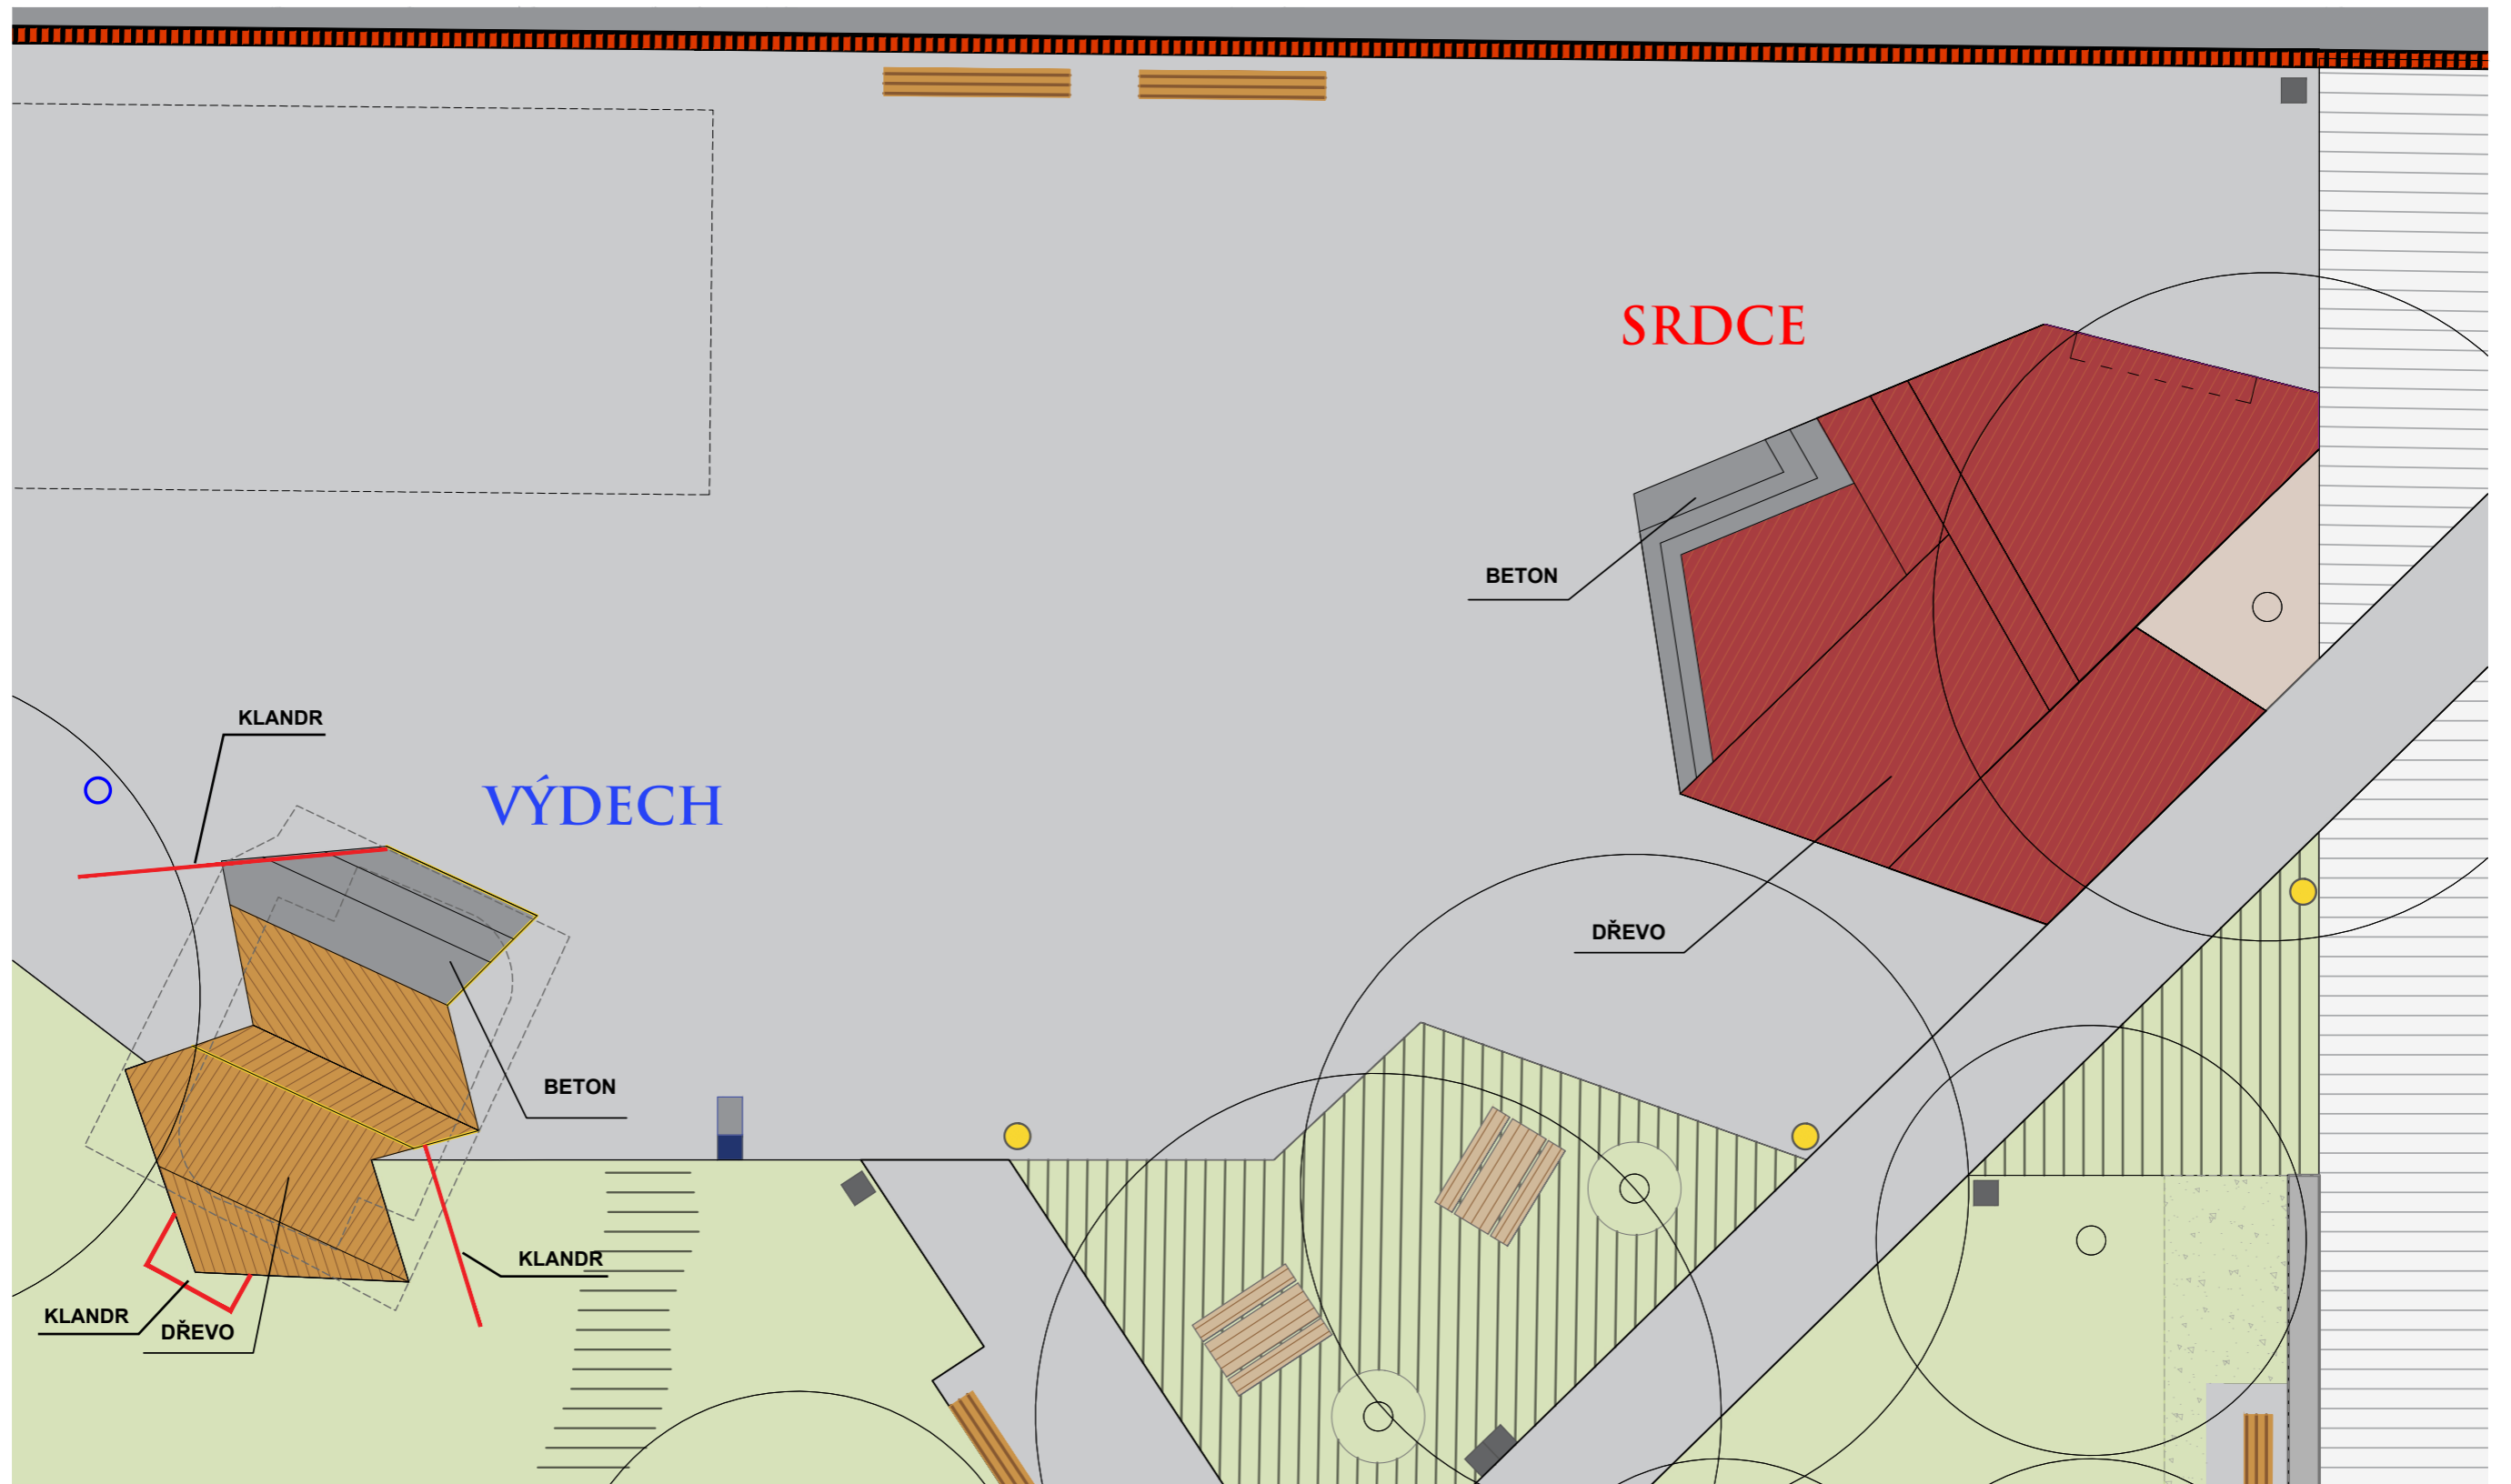

REVITALIZACE PARKU JEŠENIOVA PRAHA 3
 INVESTOR: OCP MHMP
 NÁVRH: VÝDECH A SRDCE
 V / 2020
 M 1:100




SRDCE / AUTORSKÝ OBJEKT PRO PARK JESENIOVA
AUTOŘI NÁVRHU: MATĚJ HÁJEK (SKULL STUDIO)
MARTINA FOREJTOVÁ (LAND05)

HMOTA OBJEKTU **SRDCE** SE SKLÁDÁ ZE TŘÍ KONSTRUKČNÍCH ČÁSTÍ. ČÁST SPODNÍ - ZÁKLAD, SKRYTÝ ŽELEZNÝ ROŠT A VRCHNÍ DŘEVĚNÁ PALUBA. SPODNÍ ČÁST OBJEKTU - ZÁKLAD TVOŘÍ BETONOVÝ PREFABRIKOVANÝ FUNDAMENT. V TĚLE BETONOVÉHO FUNDAMENTU, SMĚREM K BUDOVĚ ZŠ JSOU VČLENĚNY MODULY ÚLOŽNÝCH SCHRÁNEK. V SOULADU S FUNKCÍ OBJEKTU JSOU BETONOVÉ NÁSTUPNÍ SCHODNICE ORIENTOVÁNY SMĚREM DO PLOCHY OTEVŘENÉHO PROSTRANSTVÍ. VRCHNÍ ČÁST OBJEKTU JE OBLOŽENA DŘEVĚNOU PALUBOU. MEZI BETONOVÝM FUNDAMENTEM A DŘEVĚNOU PALUBOU JE NAVRŽEN SKRYTÝ ŽELEZNÝ ROŠT. ROŠT JE KOTVEN DO BETONOVÉHO ZÁKLADU A TVOŘÍ KONSTRUKČNÍ PODKLAD PRO MONTÁŽ DŘEVĚNÉ PALUBY. ROŠT JE ČLENĚN DO SEGMENTŮ TAK, ABY BYLO MOŽNÉ JEDNOTLIVÉ DÍLCE I S PALUBOU PŘIZDVIHNOUT A PROVÁDĚT PRAVIDELNOU REVIZI ČI SERVIS OBJEKTU.

MEZI BETONOVÝM ZÁKLADEM A DŘEVĚNOU PALUBOU JE POČÍTÁNO S PROSTOREM PRO UMÍSTĚNÍ LED SVĚTELNÝCH PÁSKŮ. ZÁMĚREM UMÍSTĚNÍ PÁSKŮ JE VYTVOŘIT SVĚTELNOU KONTURU OBJEKTU V MÓDU NOČNÍHO OSVĚTLENÍ PARKU.

DETAILY HRAN (RÁDIUS), ZÁPORNÝCH TVARŮ A ŠTĚRBIN BUDOU ŘEŠENY V DALŠÍ FÁZI DOPRACOVÁNÍ PROJEKTU. STEJNĚ JAKO POŽADAVEK NA "KRYSOVZDORNOST", ZÁBRANY PROTI HLODAVCŮM. ZMÍNĚNÝ ZÁMĚR PLATÍ PRO OBA NAVRHOVANÉ OBJEKTY.

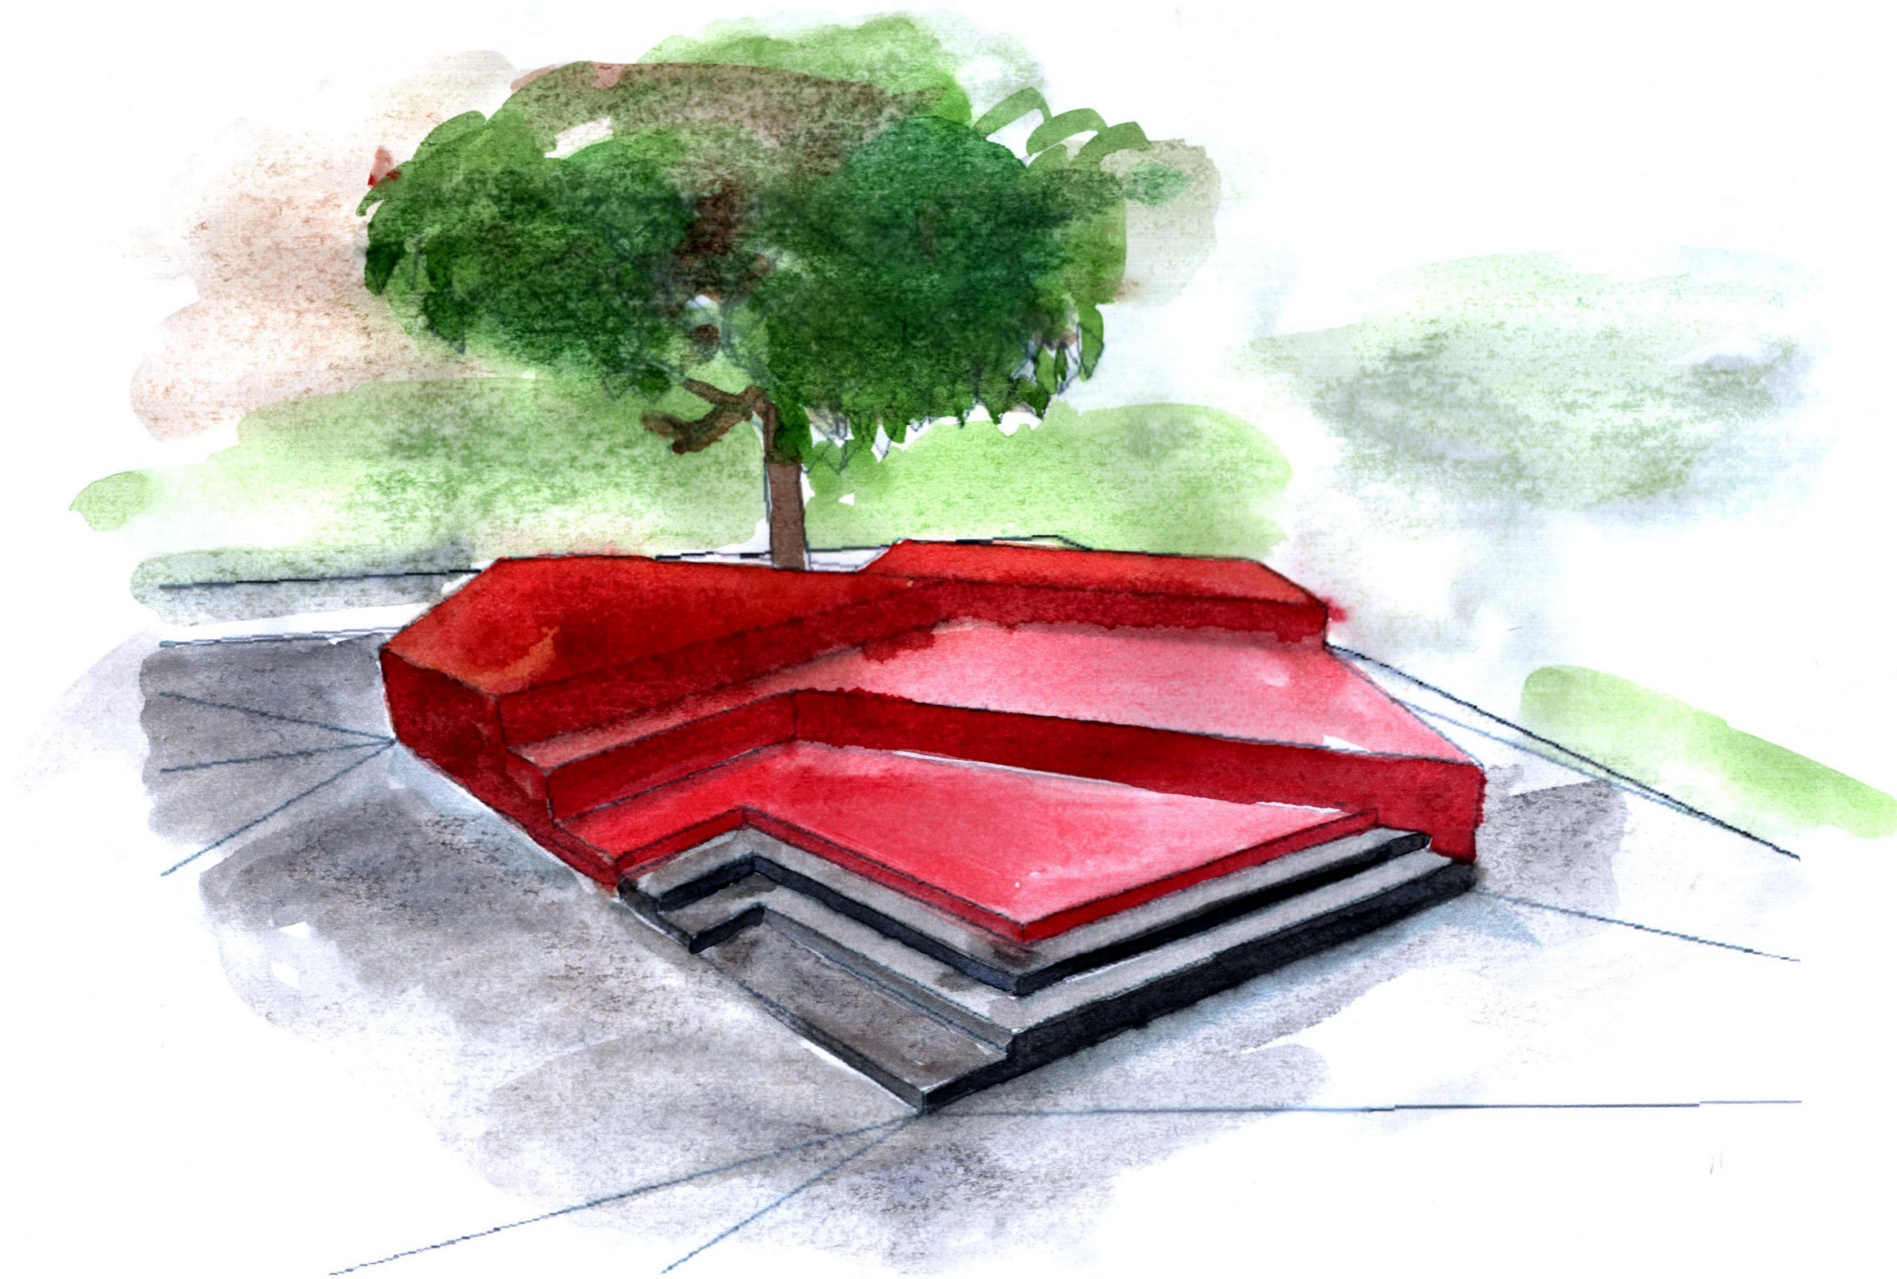


VÝDECH / AUTORSKÝ OBJEKT PRO PARK JESENIOVA
AUTOR NÁVRHU: MATĚJ HÁJEK (SKULL STUDIO)


HMOTY OBJEKTU **VÝDECH** JSOU ŘAZENY VE STEJNÉM LOGICKÉM SLEDU JAKO U OBJEKTU **SRDCE**. I V TOMTO PŘÍPADĚ SESTÁVÁJÍ ZE TŘÍ KONSTRUKČNÍCH ČÁSTÍ. BETONOVÉHO ZÁKLADU Z PREFABRIKOVANÝCH SEGMENTŮ, VČETNĚ SCHODNIC. ŽELEZNÉHO, DĚLENÉHO ROŠTU PLNÍCÍHO FUNKCI MEZIČLÁNKU PRO MONTÁŽ DŘEVĚNÉ PALUBY A DŘEVĚNÉ PALUBY SAMOTNÉ. ČTVRTÝM DOPLŇUJÍCÍM PRVKEM JE ZDE OCELOVÝ “KLANDR” PLNÍCÍ FUNKCI MADLA, ZÁBRADLÍ, PROLÉZAČKY A PARKOUROVÉ PŘEKÁŽKY.

OBJEKT JE NAVRŽEN TAK, ABY ODPOVÍDAL ERGONOMICKÝM POŽADAVKŮM V KATEGORII HERNÍCH PRVKŮ, AČKOLI NENÍ ZÁMĚREM VÝSLEDNÝ ARCHITEKTONICKÝ CELEK CERTIFIKOVAT V TÉTO KATEGORII. VÝŠKY PÁDU, DOPADOVÉ PLOCHY, HRANY A DALŠÍ POTENCIÁLNĚ RIZIKOVÉ ČÁSTI BUDOU V NÁSLEDUJÍCÍM KROKU DOPRACOVÁNÍ PROJEKTU, ZOHLEDNĚNY A ZAPRACOVÁNY.


SAMOTNÝ VÝDECH, TEDY PROUD VZDUCHU, KTERÝ S OBČASNOU FREKVENCÍ Z KOLEKTORU VYFUKUJE, JE SKRYT POD DŘEVĚNÝ ROŠT. VZDUCH JE VYVEDEN SMĚREM VZHŮRU KOLMO NA PLOCHU ROŠTU. NE VŠAK V CELÉ PLOŠE ROŠTU, JE VEDEN POUZE PO OBVODU PLOCHY (CCA. 50CM). V POMYSLNÉM STŘEDU PALUBY TAK VZNIKÁ TIŠINA, ÚTOČIŠTĚ UVNITŘ NEVIDITELNÉ BARIÉRY.

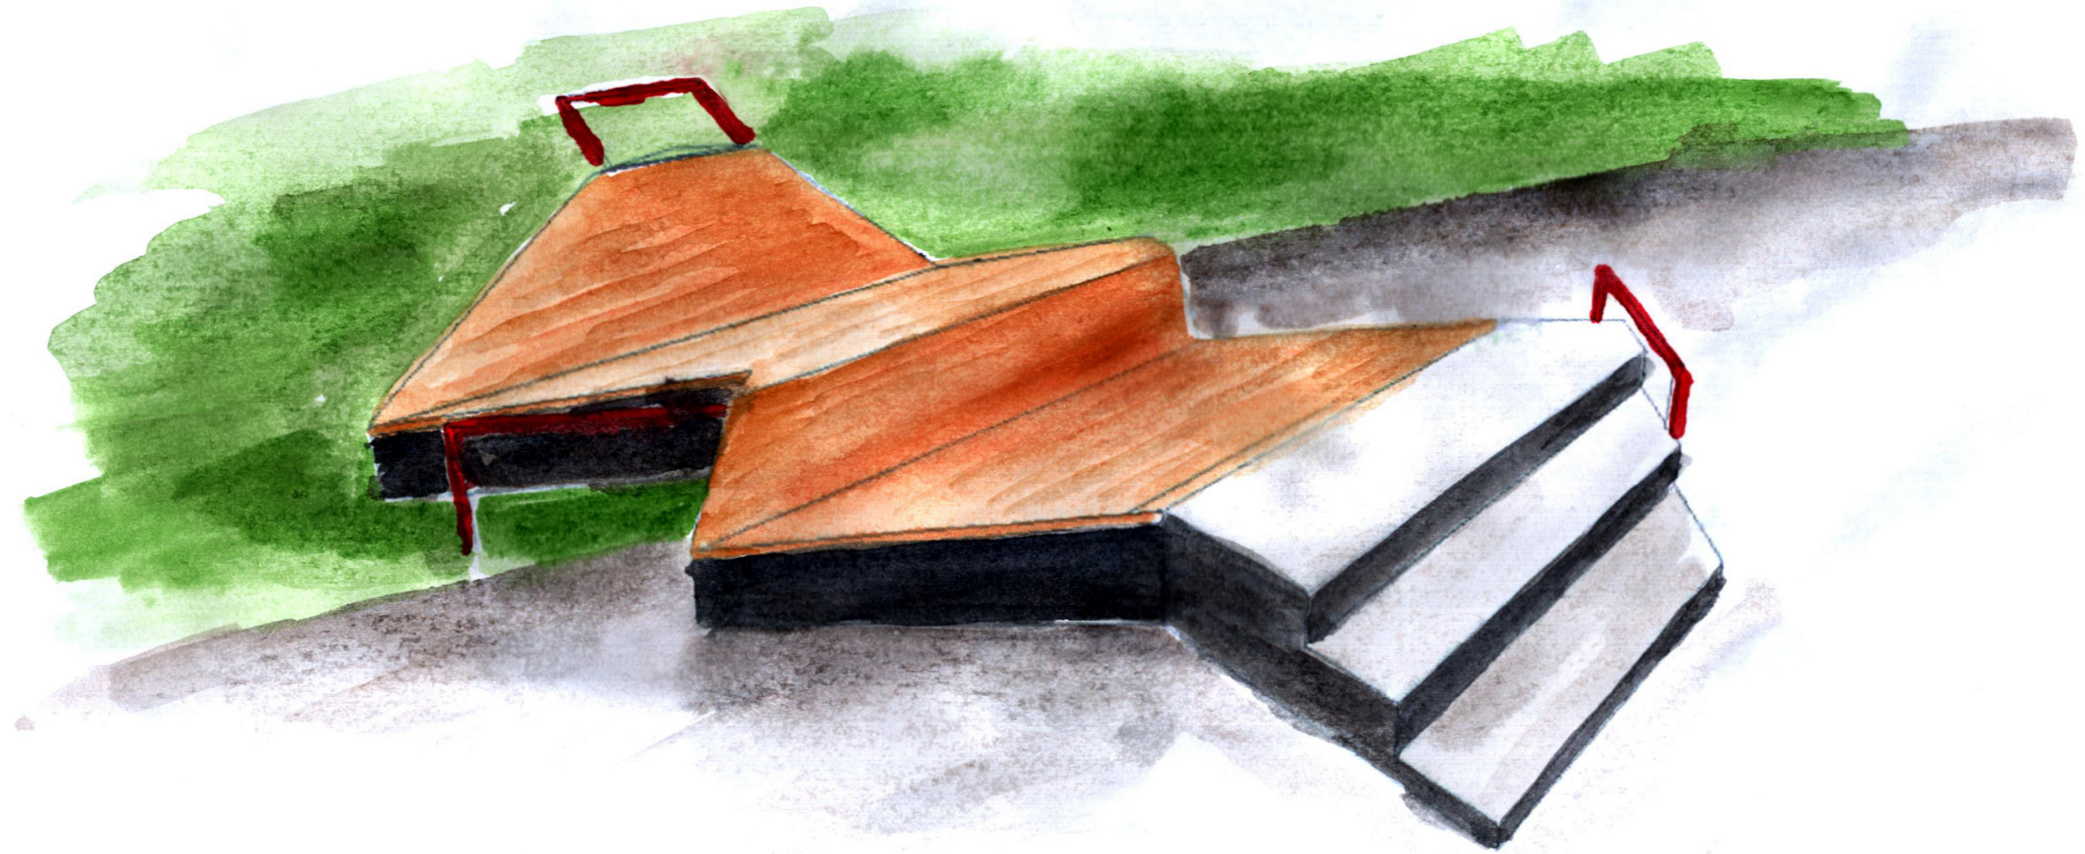


PŮDORYS M 1:100

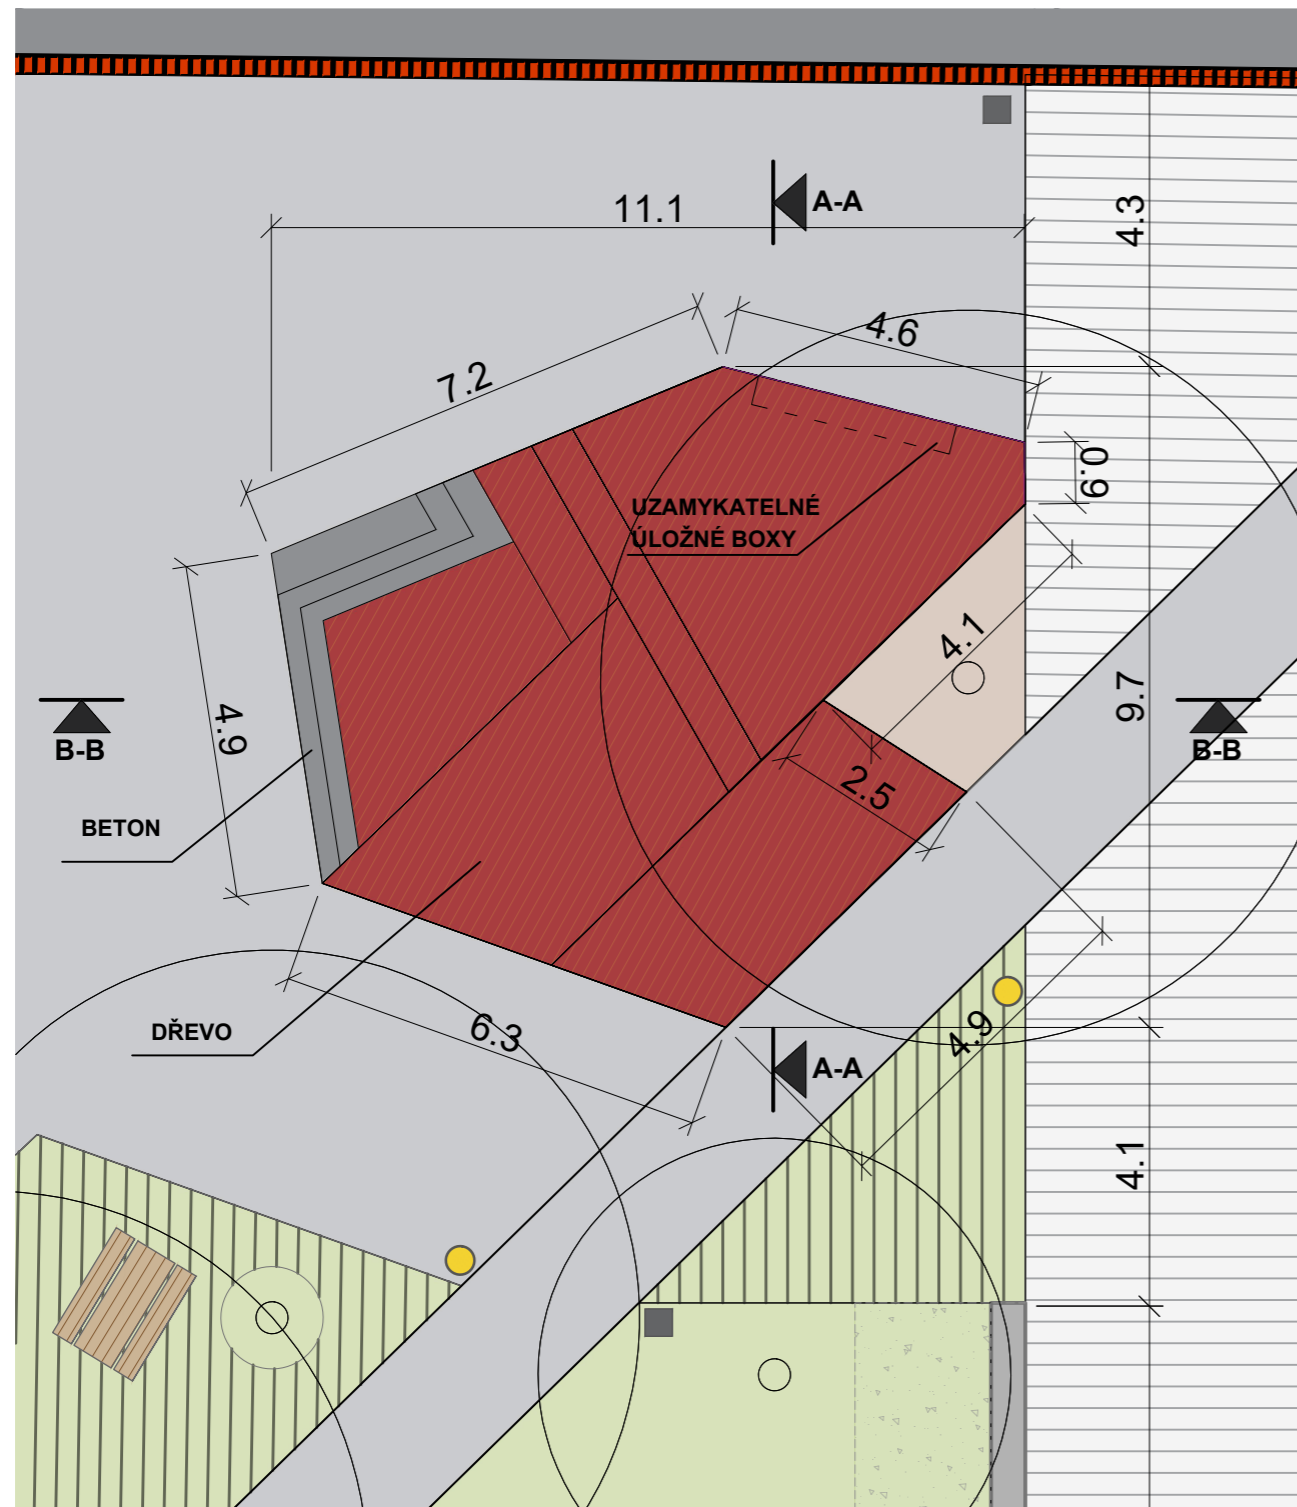


SCHEMATICKÝ ŘEZ A-A M 1:50

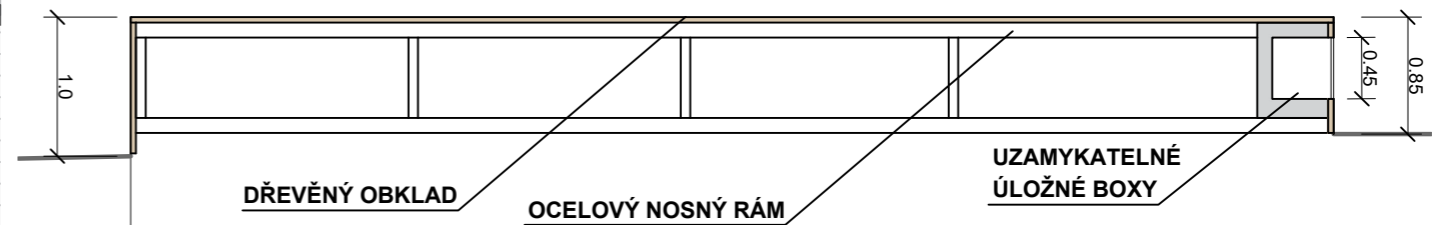

SCHEMATICKÝ ŘEZ B-B M 1:50

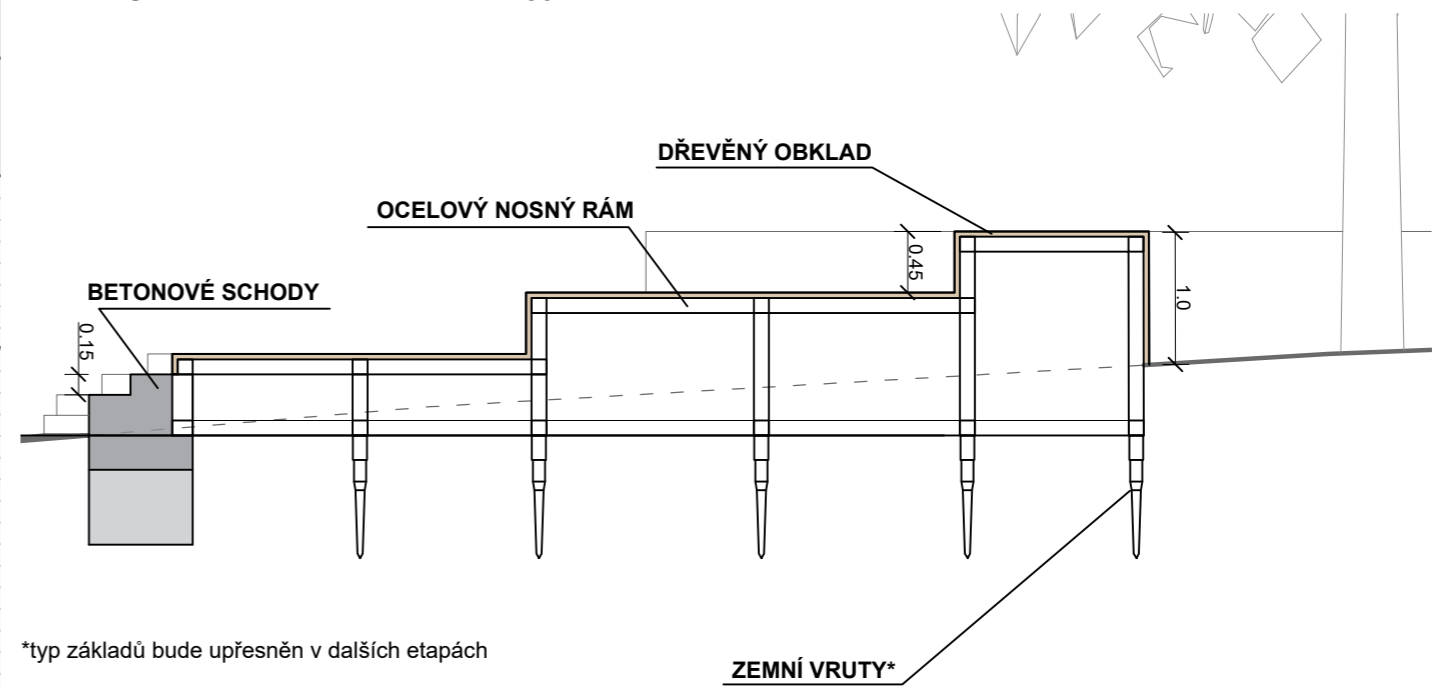

*typ základů bude upřesněn v dalších etapách

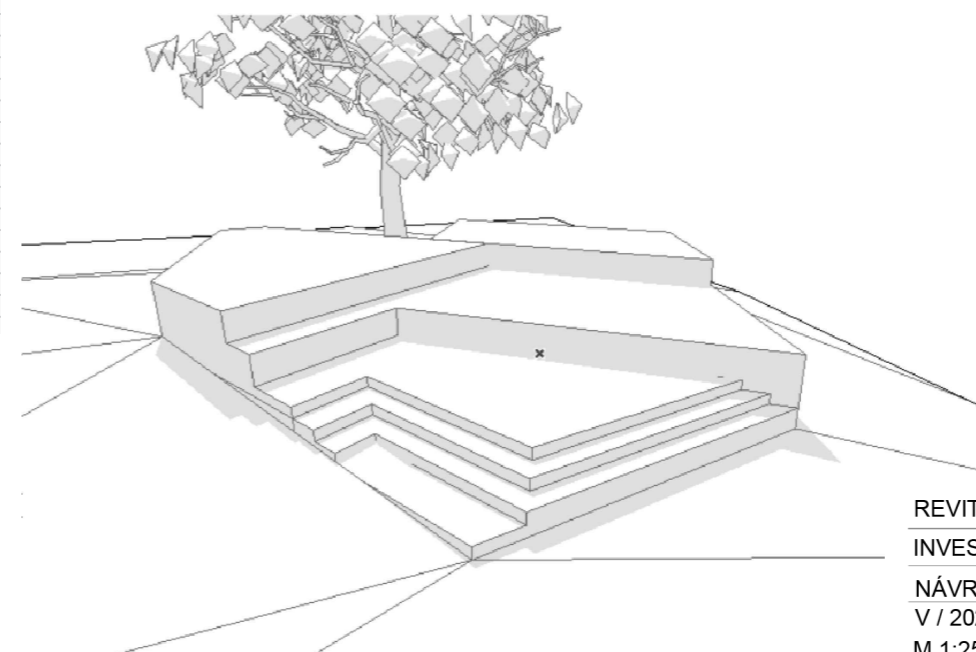

REVITALIZACE PARKU JESENIOVA PRAHA 3

INVESTOR: OCP MHMP

NÁVRH: SRDCE | AUTOR: HÁJEK, FOREJTOVÁ


V / 2020

M 1:250



M
H

Land05

PŮDORYS M 1:100

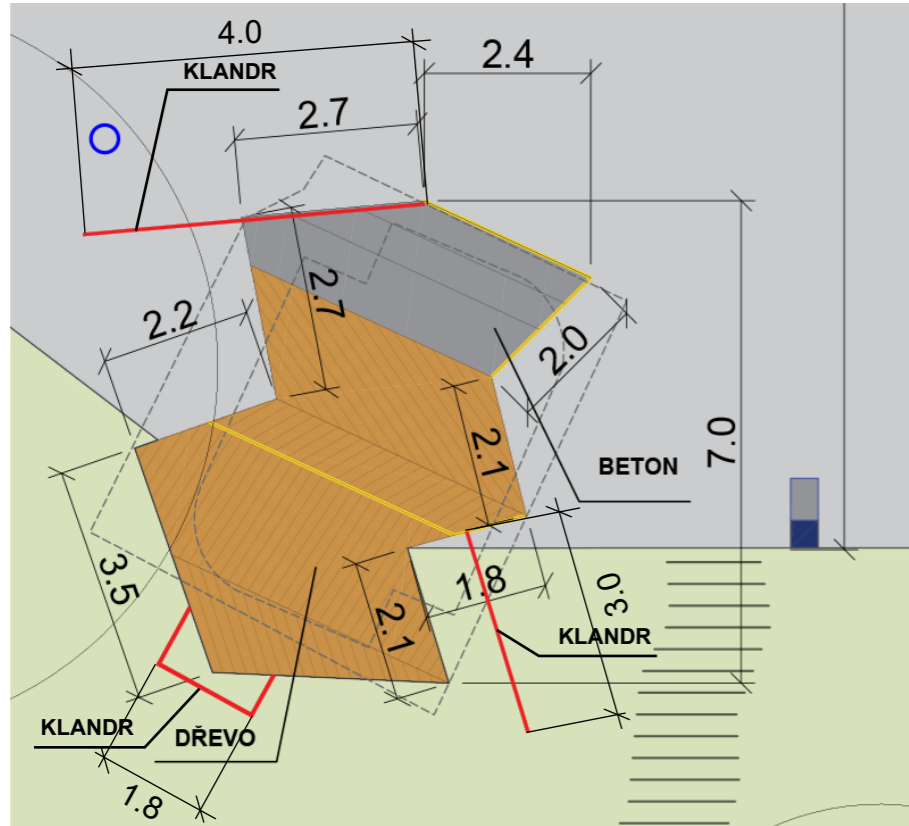


SKICA ODVODU VZDUCHU

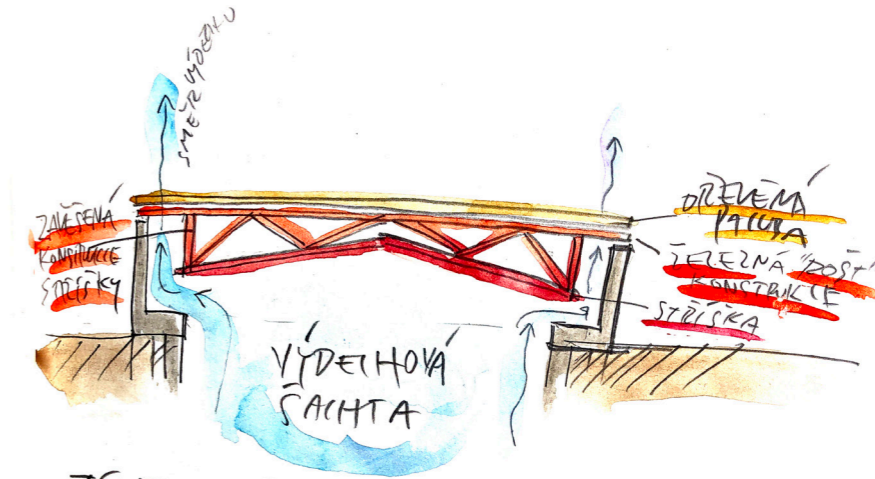
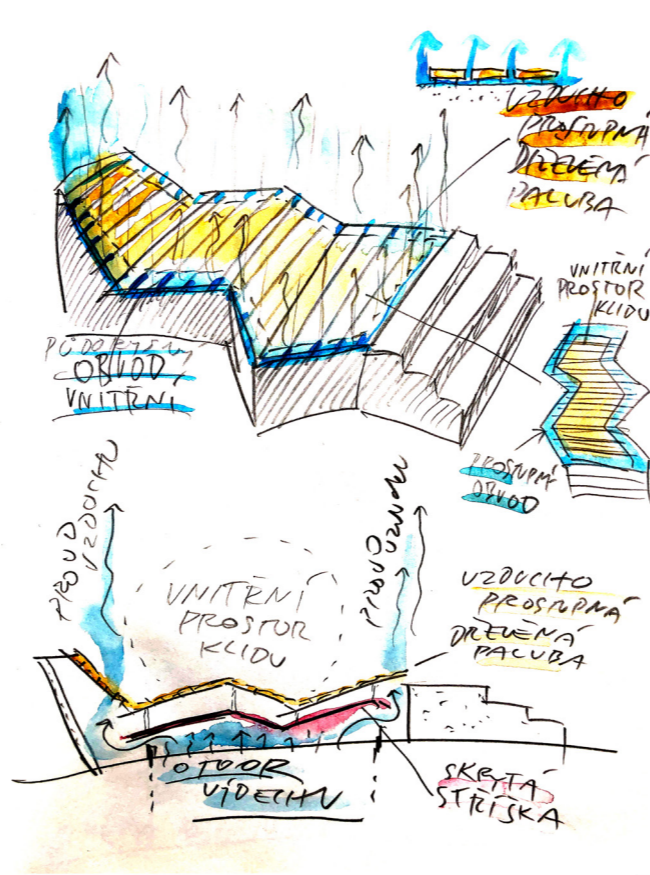


ŽELEZNÁ KONSTRUKCE STRIŠKY
 SKRYTÉ POD DŘEVĚNOU PALUBOU JE
UCHYCENA ZAVĚŠENA NA ŽELEZNÉM
ROSTU, KTERÝ SLOUŽÍ PRO KOTVENÍ
DŘEVĚNÉ PALUBY
 SKLON STRIŠKY ODVÁDÍ DEŠTOVOU
 VODU DO ODVODNĚNÉHO KANÁLKU

SCHEMATICKÝ ŘEZ A-A M 1:50

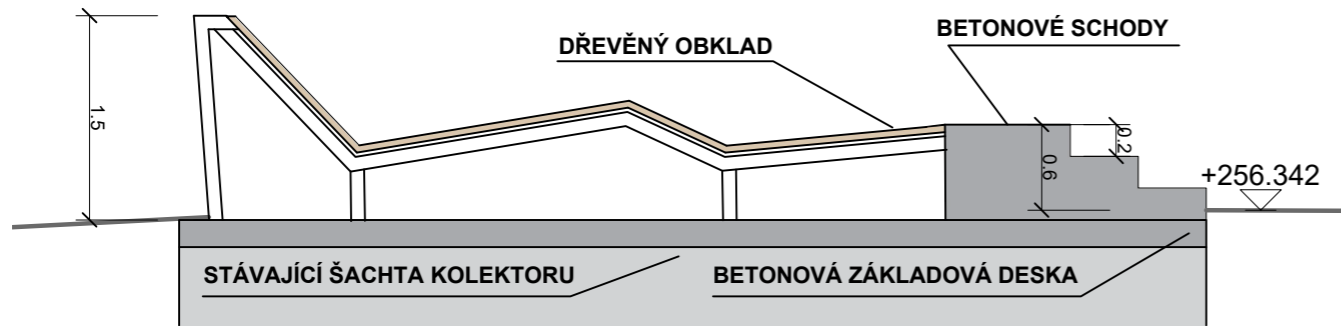


POHLED M 1:50

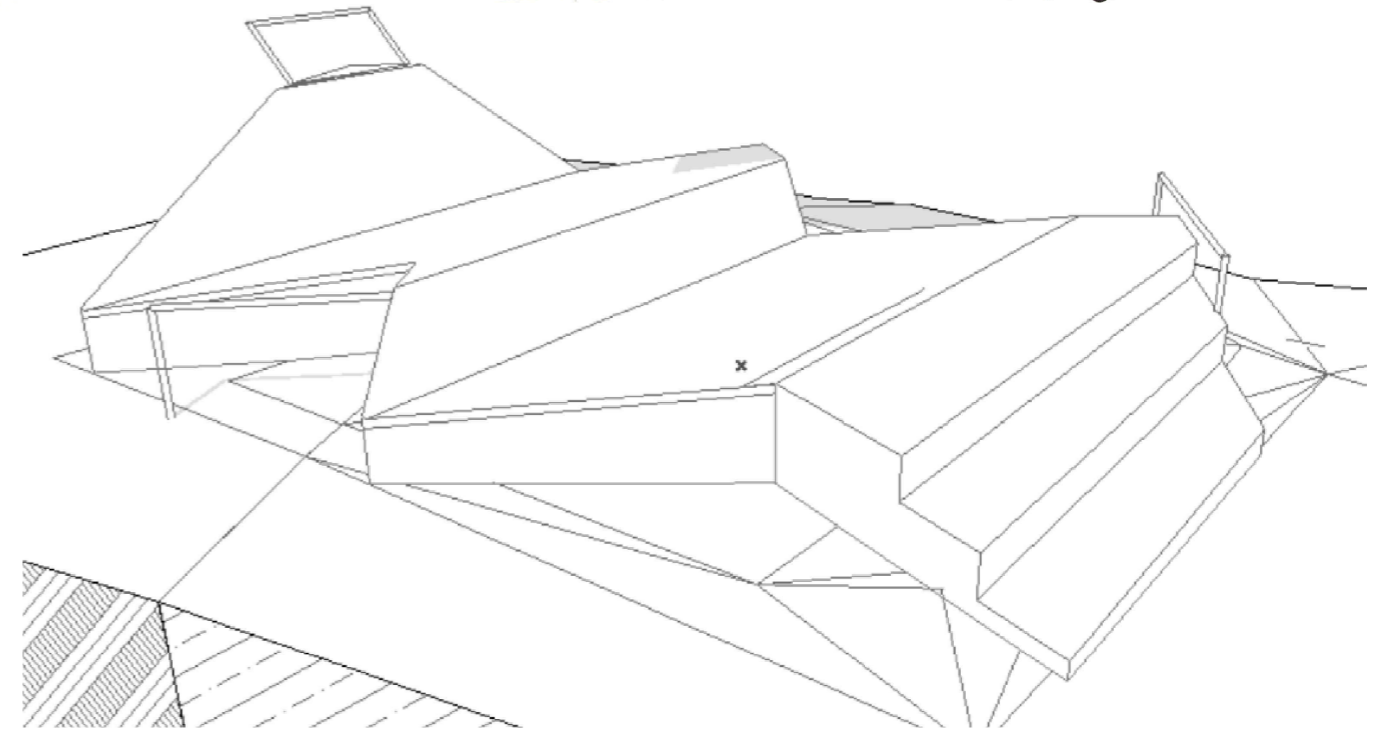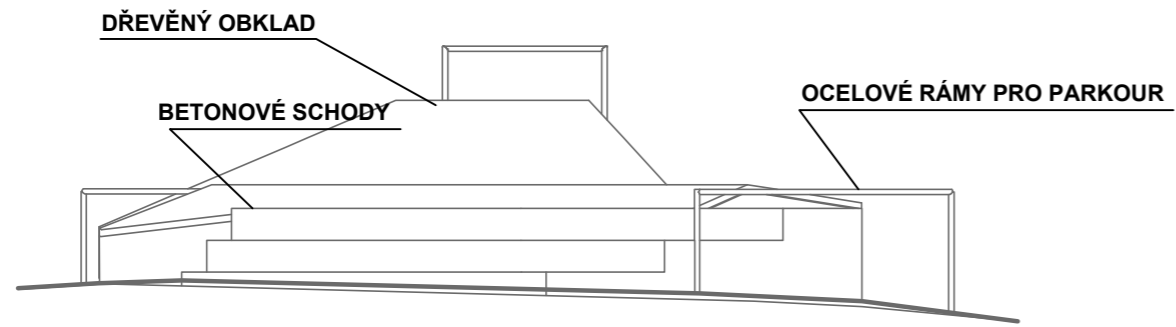

REVITALIZACE PARKU JESENIOVA PRAHA 3
 INVESTOR: OCP MHMP
 NÁVRH: VÝDECH | AUTOR: HÁJEK
 V / 2020
 M 1:250



M
H

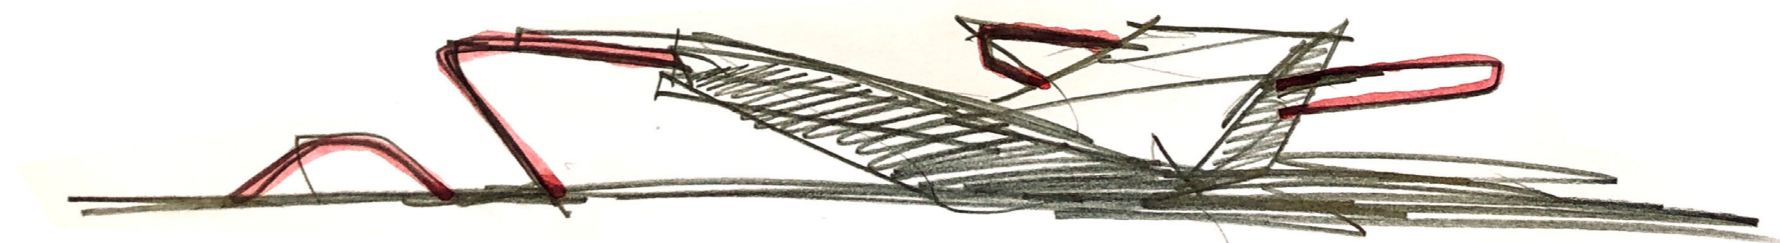

WWW.MATEJHAJEK.COM