


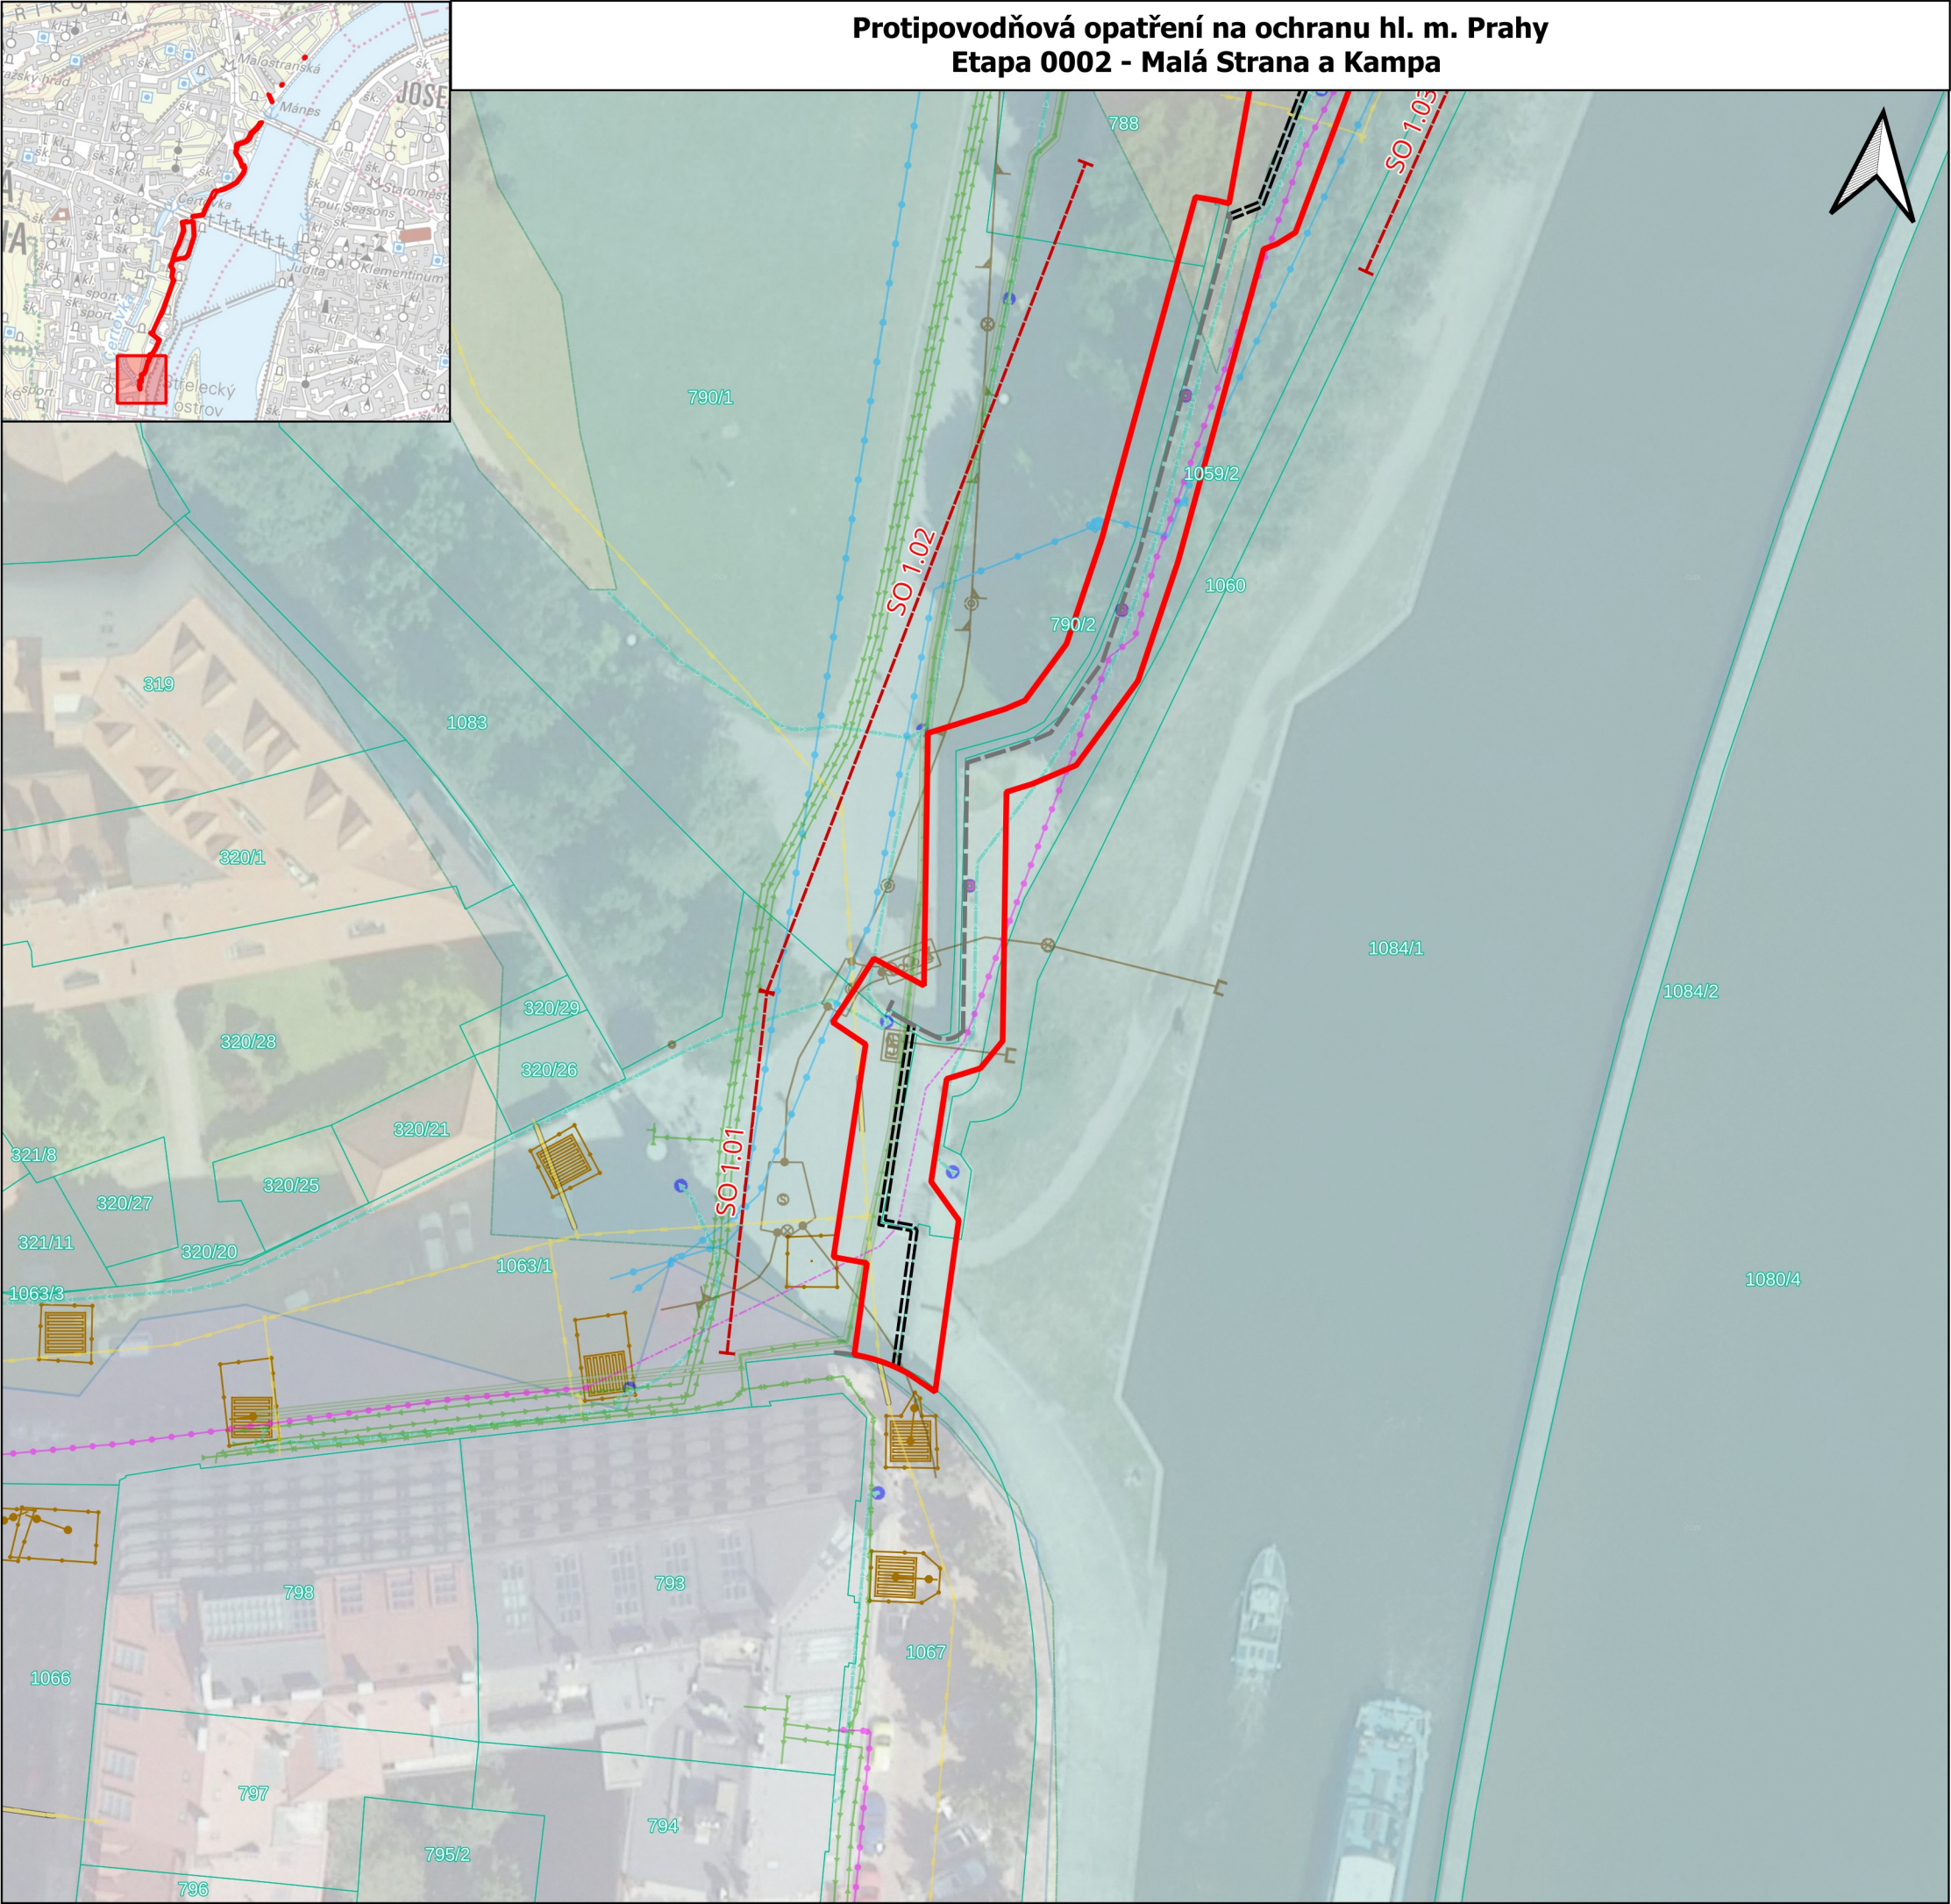

Parcely		T-Mobile	
Budovy		Optické vedení	
Návrh ochranného pásma		TSK	
Pytle s pískem		Inventární objekt	
Stávající zeď vedená jako PPO		Odtokové potrubí OOS	
Trasa PPO		Odvodnění liniové - žlabové vstupy	
Chodník		UV HV - vstup do OOS	
Zeď ze zaměření			
Plot			
Rozsah PPO			
Záplavové území Q20			
Záplavové území Q100			

Inženýrské sítě


CETIN

Podzemní vedení ověřené	
Podzemní vedení neověřené	
Neprovozované sítě	
Kabelovody	
DPP - metro	
Ocharanné pásmo metra	
DPP - tramvaj	
Dráhové kabely - mrtvé	
Dráhové kabely - v provozu	
Chránička	
Kabel EOVS	
Kanalizace	
Zemní vedení	
PPD	
NTL plynovod - provoz a přípojky	
NTL plynovod - chránička	
STL plynovod - provoz a přípojky	
STL plynovod - chránička	
PREdi	
Vedení NN - nerozlišeno	
Vedení NN - rozvaděč	
Vedení NN - vyřazeno	
PVK	
Kanalizace nerozlišená	
Nepoužívané	
Kabel - silnoproud	
Vodovod - pitná	
THMP	
Dělicí skříň	
Elektrické osvětlení	
Kabelové vedení	
Plynové osvětlení	
Slavnostní osvětlení	
Zapínací bod	


0 10 20 30 m

VRV

D.2.1

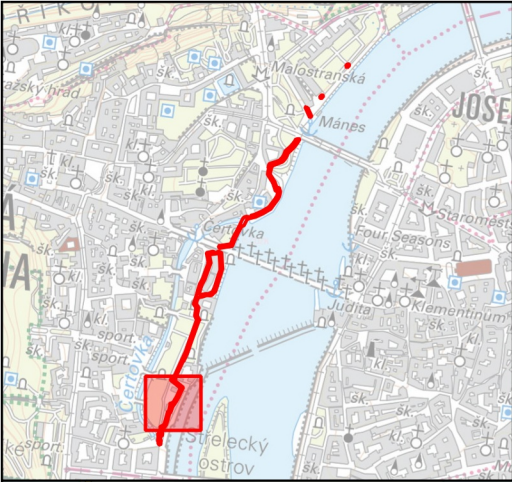


Protipovodňová opatření na ochranu hl. m. Prahy
Etapa 0002 - Malá Strana a Kampa

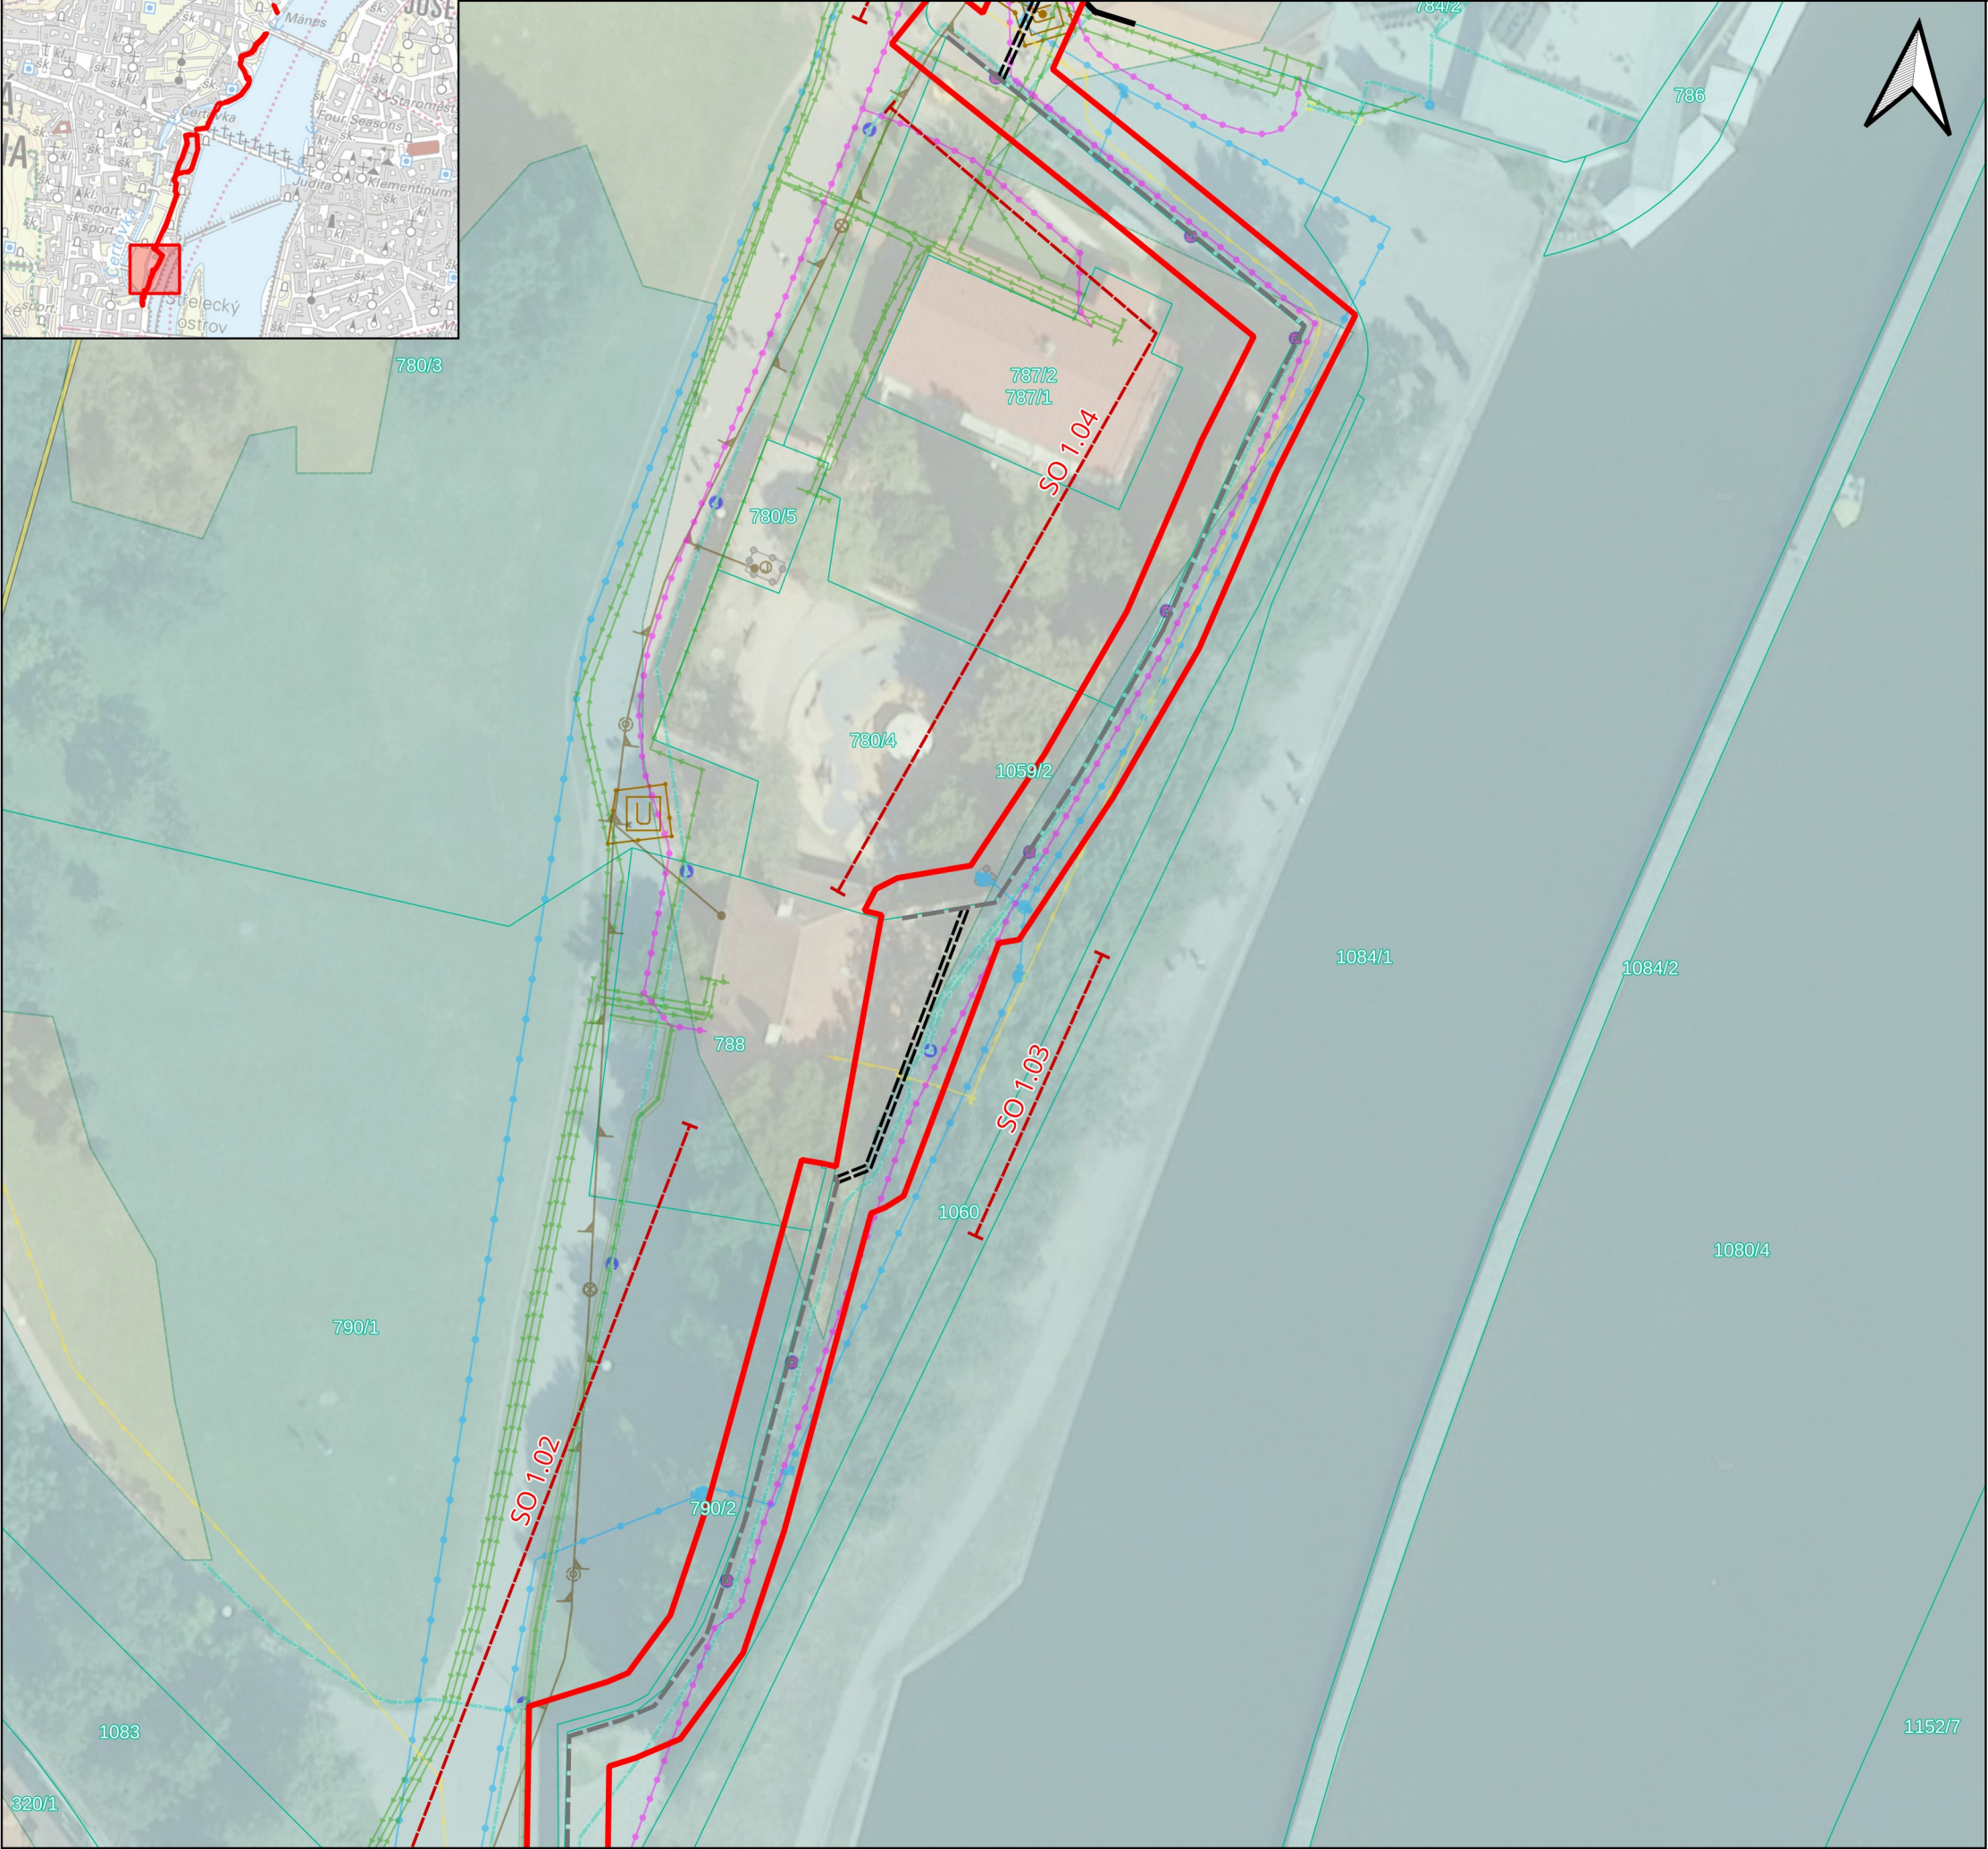


Parcely		T-Mobile	
Budovy		Optické vedení	
Návrh ochranného pásma		TSK	
Pytle s pískem		Inventární objekt	
Stávající zeď vedená jako PPO		Odtokové potrubí OOS	
Trasa PPO		Odvodnění liniové - žlabové vstupy	
Chodník		UV HV - vstup do OOS	
Zeď ze zaměření			
Plot			
Rozsah PPO			
Záplavové území Q20			
Záplavové území Q100			
Inženýrské sítě			
CETIN			
Podzemní vedení ověřené			
Podzemní vedení neověřené			
Neprovozované sítě			
Kabelovody			
DPP - metro			
Ocharanné pásmo metra			
DPP - tramvaj			
Dráhové kabely - mrtvé			
Dráhové kabely - v provozu			
Chránička			
Kabel EOv			
Kanalizace			
Zemní vedení			
PPD			
NTL plynovod - provoz a přípojky			
NTL plynovod - chránička			
STL plynovod - provoz a přípojky			
STL plynovod - chránička			
PREdi			
Vedení NN - nerozlišeno			
Vedení NN - rozvaděč			
Vedení NN - vyřazeno			
PVK			
Kanalizace nerozlišená			
Nepoužívané			
Kabel - silnoprúd			
Vodovod - pitná			
THMP			
Dělicí skříň			
Elektrické osvětlení			
Kabelové vedení			
Plynové osvětlení			
Slavnostní osvětlení			
Zapínací bod			

0 10 20 30 m



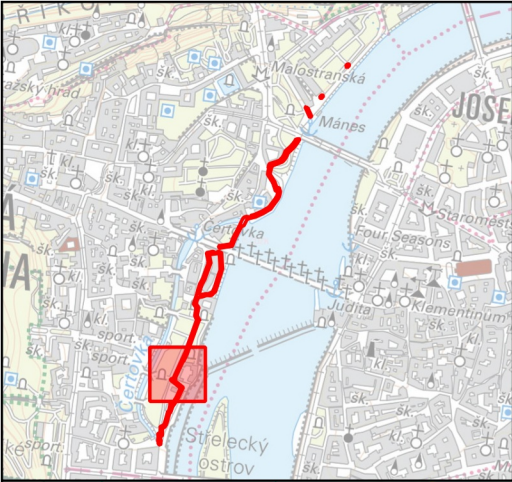


Protipovodňová opatření na ochranu hl. m. Prahy
Etapa 0002 - Malá Strana a Kampa

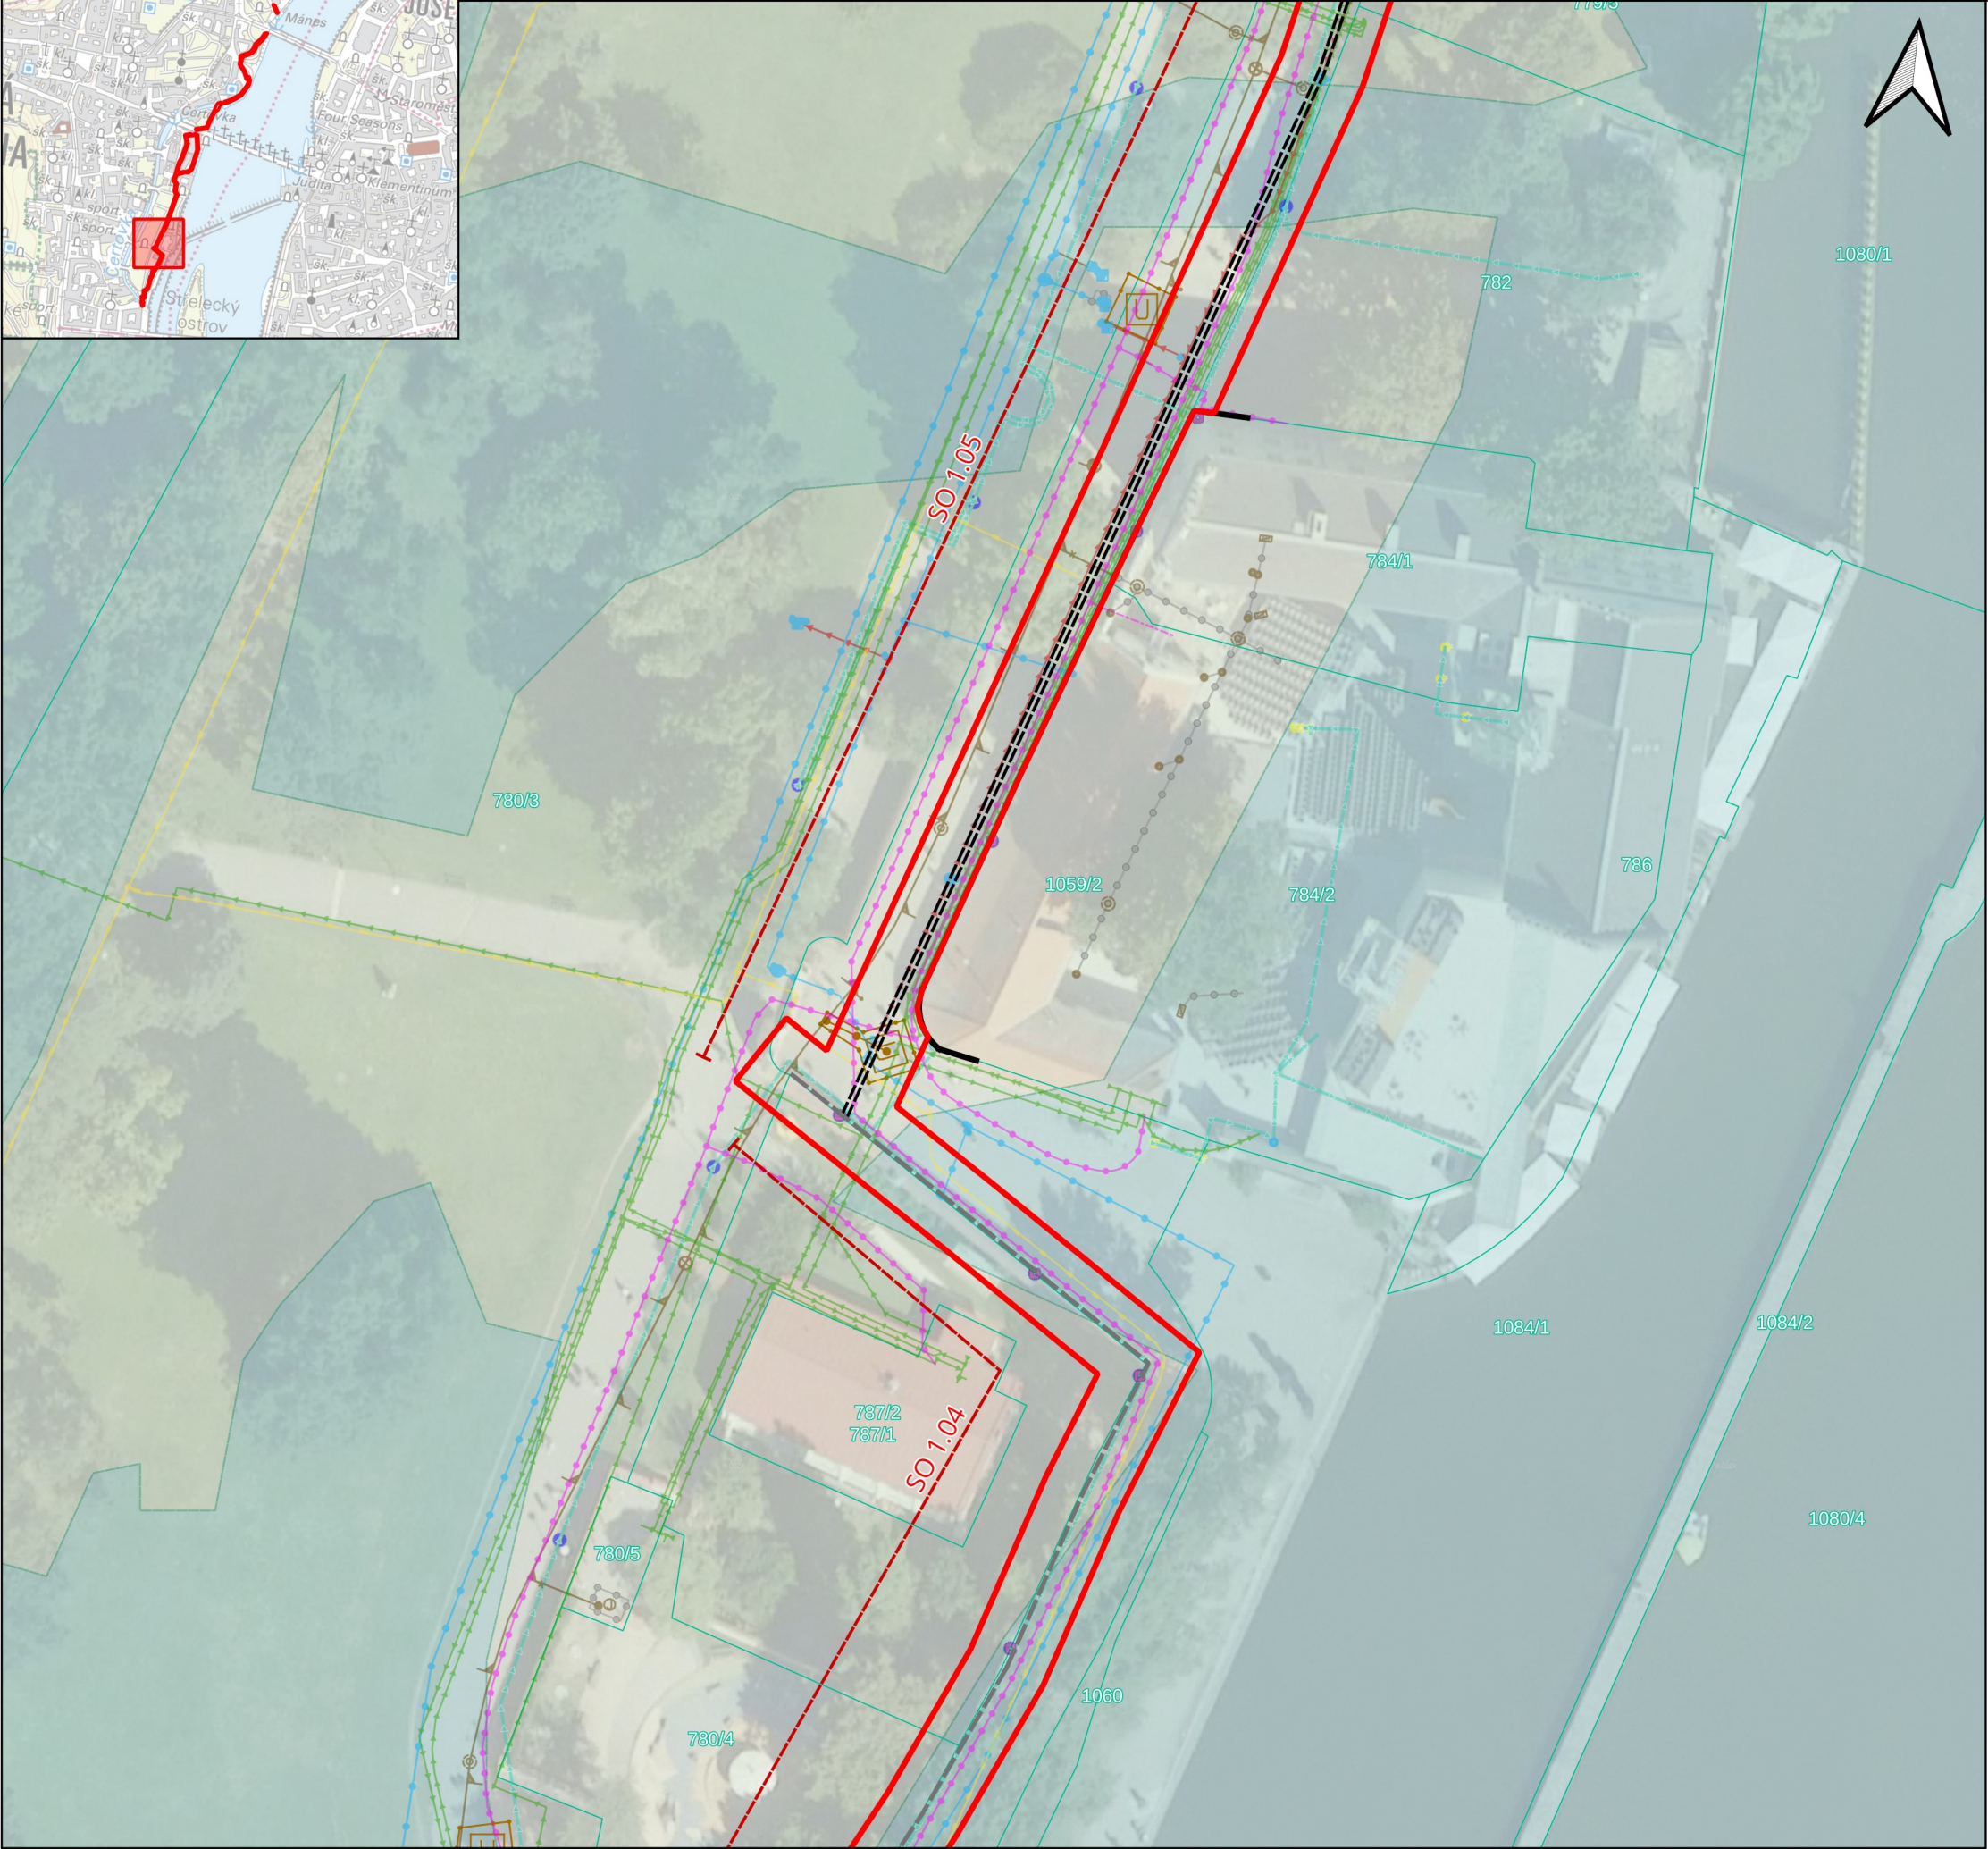


Parcely		T-Mobile	
Budovy		Optické vedení	
Návrh ochranného pásma		TSK	
Pytle s pískem		Inventární objekt	
Stávající zeď vedená jako PPO		Odtokové potrubí OOS	
Trasa PPO		Odvodnění liniové - žlabové vstupy	
Chodník		UV HV - vstup do OOS	
Zeď ze zaměření			
Plot			
Rozsah PPO			
Záplavové území Q20			
Záplavové území Q100			
Inženýrské sítě			
CETIN			
Podzemní vedení ověřené			
Podzemní vedení neověřené			
Neprovozované sítě			
Kabelovody			
DPP - metro			
Ocharanné pásmo metra			
DPP - tramvaj			
Dráhové kabely - mrtvé			
Dráhové kabely - v provozu			
Chránička			
Kabel EOY			
Kanalizace			
Zemnicí vedení			
PPD			
NTL plynovod - provoz a přípojky			
NTL plynovod - chránička			
STL plynovod - provoz a přípojky			
STL plynovod - chránička			
PREdi			
Vedení NN - nerozlišeno			
Vedení NN - rozvaděč			
Vedení NN - vyřazeno			
PVK			
Kanalizace nerozlišená			
Nepoužívané			
Kabel - silnoprůd			
Vodovod - pitná			
THMP			
Dělicí skříň			
Elektrické osvětlení			
Kabelové vedení			
Plynové osvětlení			
Slavnostní osvětlení			
Zapínací bod			

0 10 20 30 m



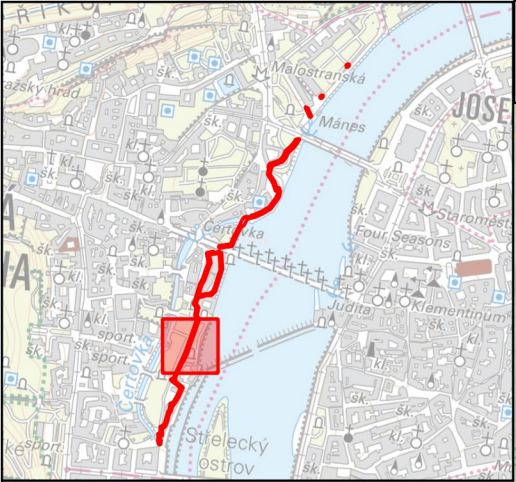


Protipovodňová opatření na ochranu hl. m. Prahy
Etapa 0002 - Malá Strana a Kampa

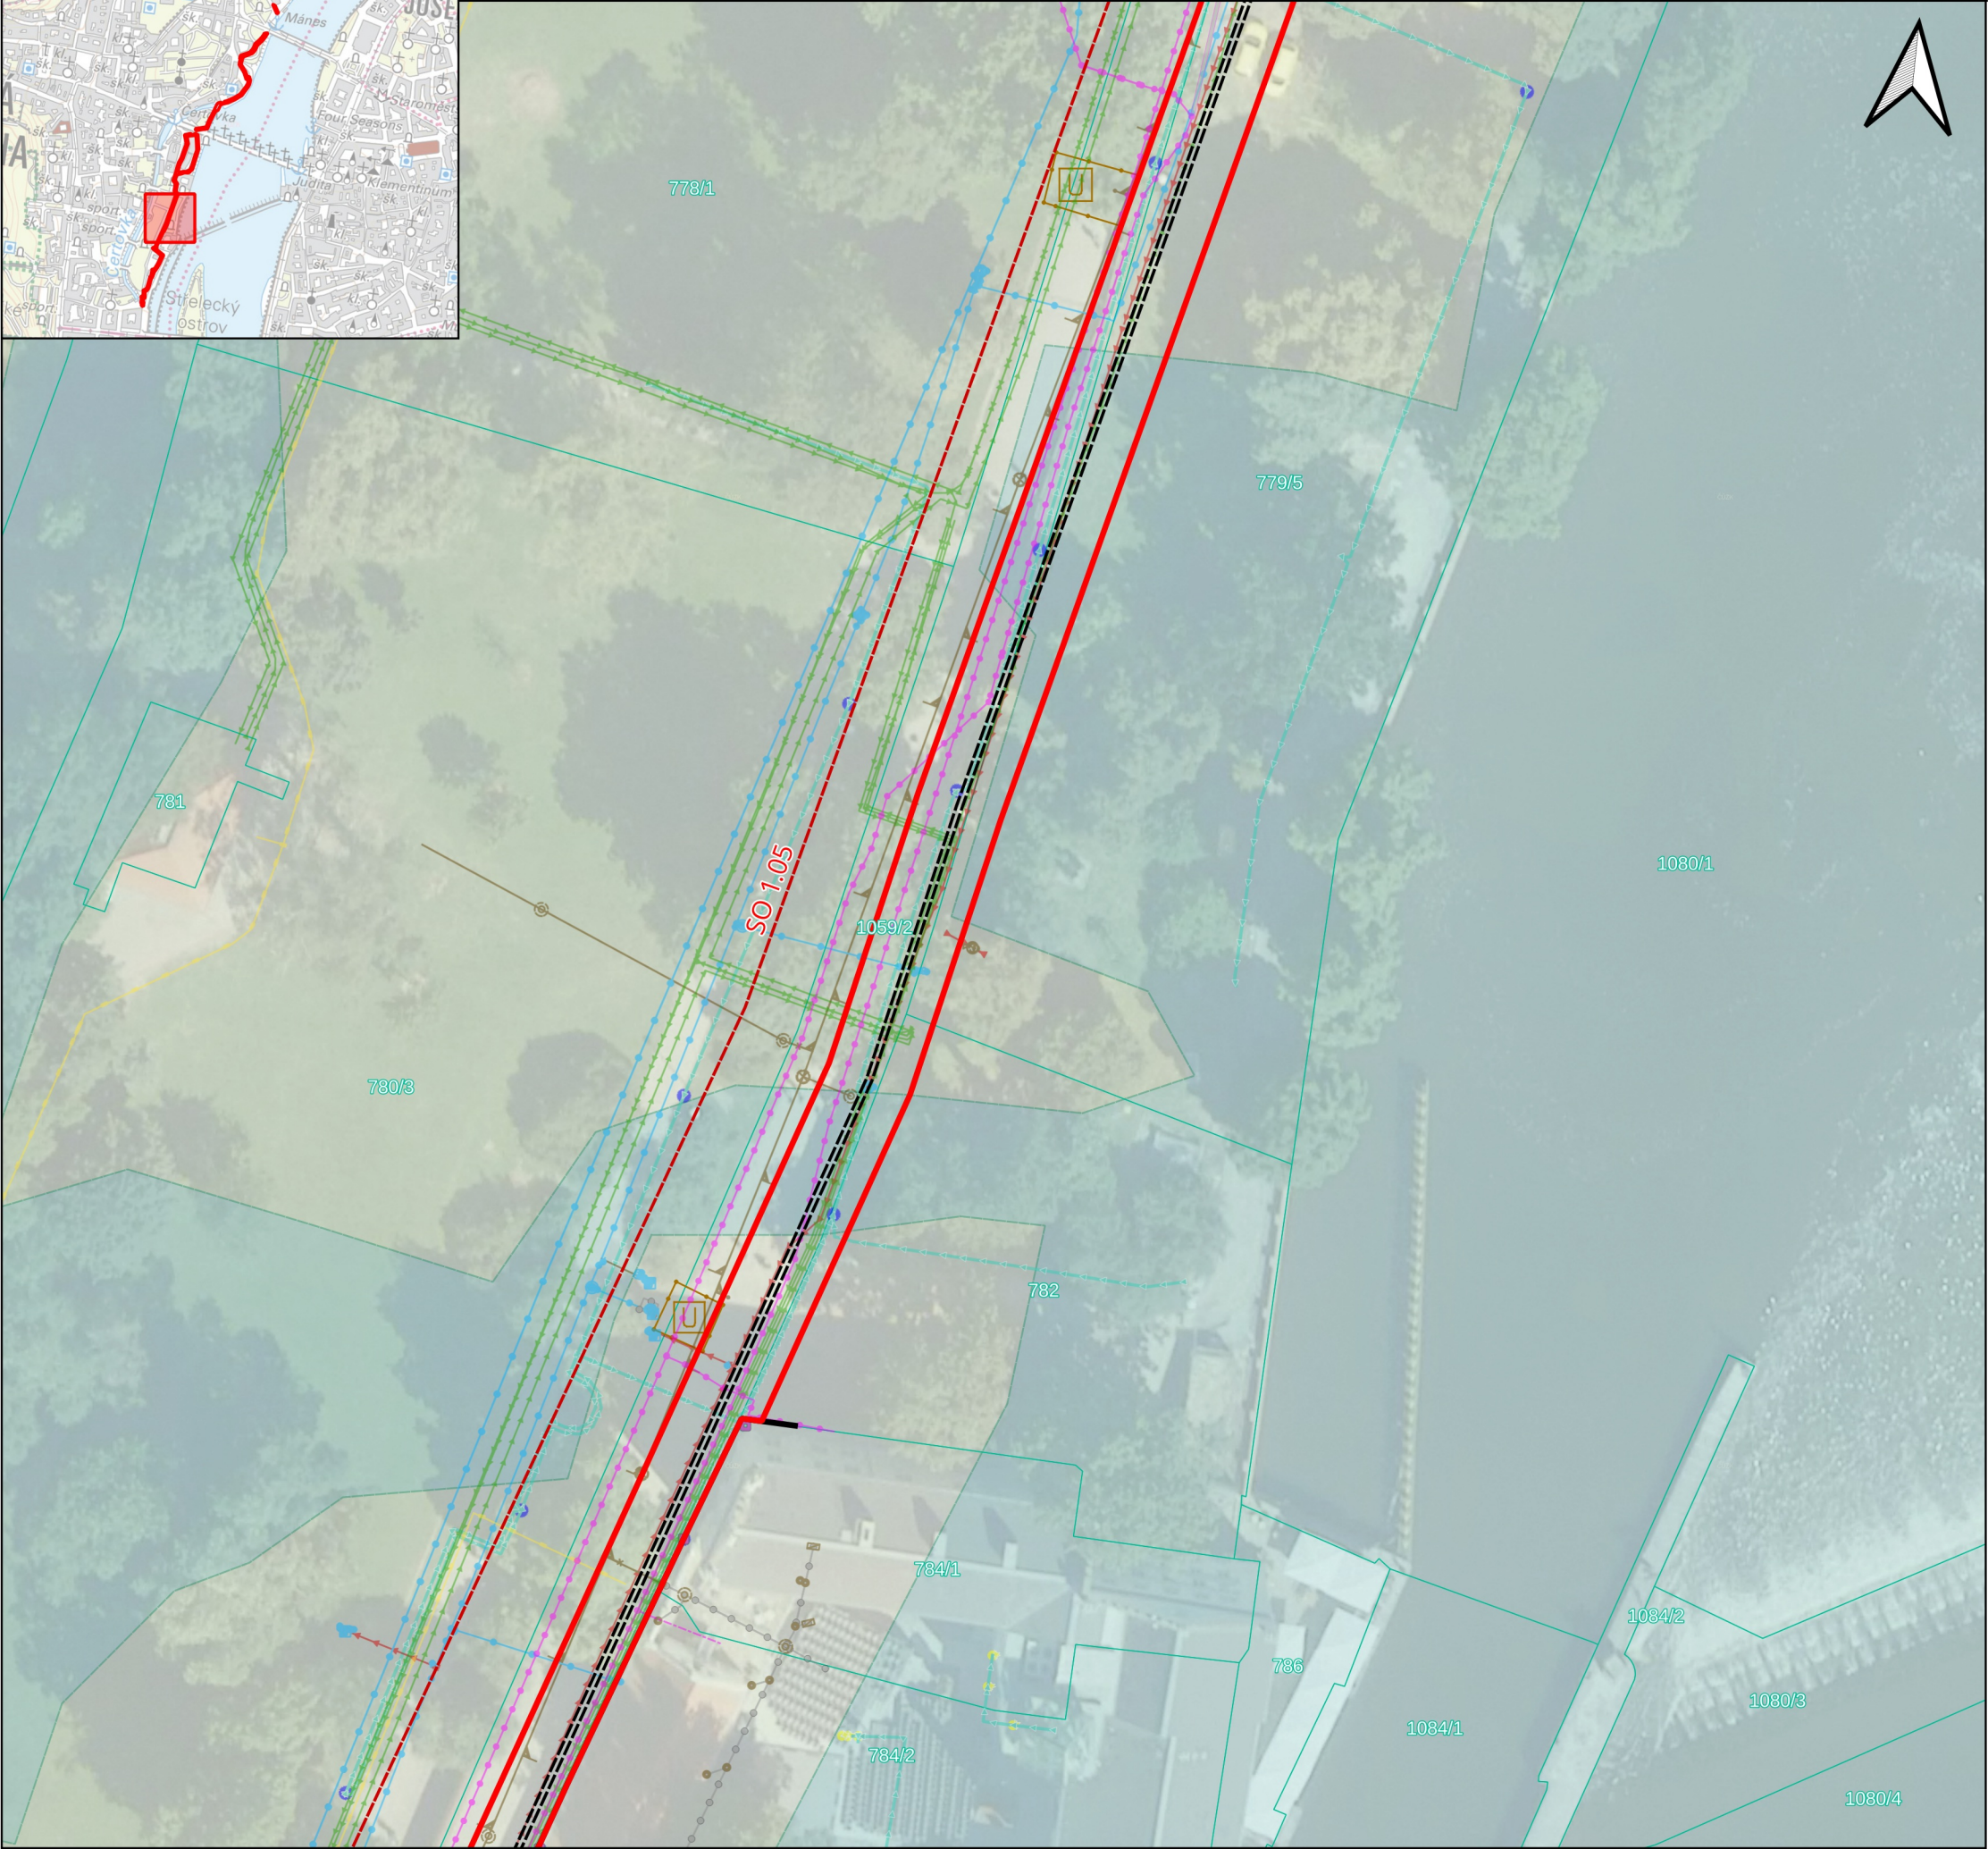


Parcely		T-Mobile	
Budovy		Optické vedení	
Návrh ochranného pásma		TSK	
Pytle s pískem		Inventární objekt	
Stávající zeď vedená jako PPO		Odtokové potrubí OOS	
Trasa PPO		Odvodnění liniové - žlabové vstupy	
Chodník		UV HV - vstup do OOS	
Zeď ze zaměření			
Plot			
Rozsah PPO			
Záplavové území Q20			
Záplavové území Q100			
Inženýrské sítě			
CETIN			
Podzemní vedení ověřené			
Podzemní vedení neověřené			
Neprovozované sítě			
Kabelovody			
DPP - metro			
Ocharanné pásmo metra			
DPP - tramvaj			
Dráhové kabely - mrtvé			
Dráhové kabely - v provozu			
Chránička			
Kabel EOVS			
Kanalizace			
Zemnicí vedení			
PPD			
NTL plynovod - provoz a přípojky			
NTL plynovod - chránička			
STL plynovod - provoz a přípojky			
STL plynovod - chránička			
PREdi			
Vedení NN - nerozlišeno			
Vedení NN - rozvaděč			
Vedení NN - vyřazeno			
PVK			
Kanalizace nerozlišená			
Nepoužívané			
Kabel - silnoproud			
Vodovod - pitná			
THMP			
Dělicí skříň			
Elektrické osvětlení			
Kabelové vedení			
Plynové osvětlení			
Slavnostní osvětlení			
Zapínací bod			

0 10 20 30 m



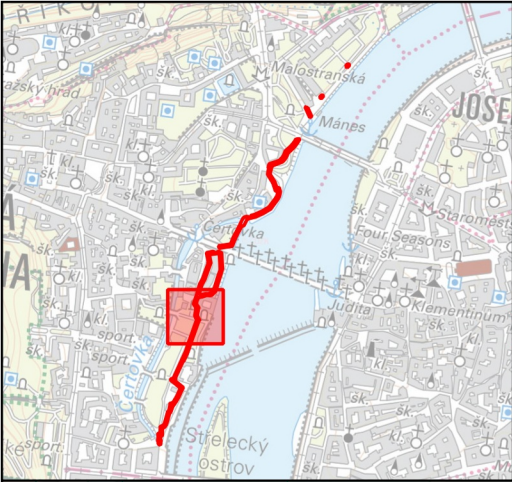


Protipovodňová opatření na ochranu hl. m. Prahy
Etapa 0002 - Malá Strana a Kampa

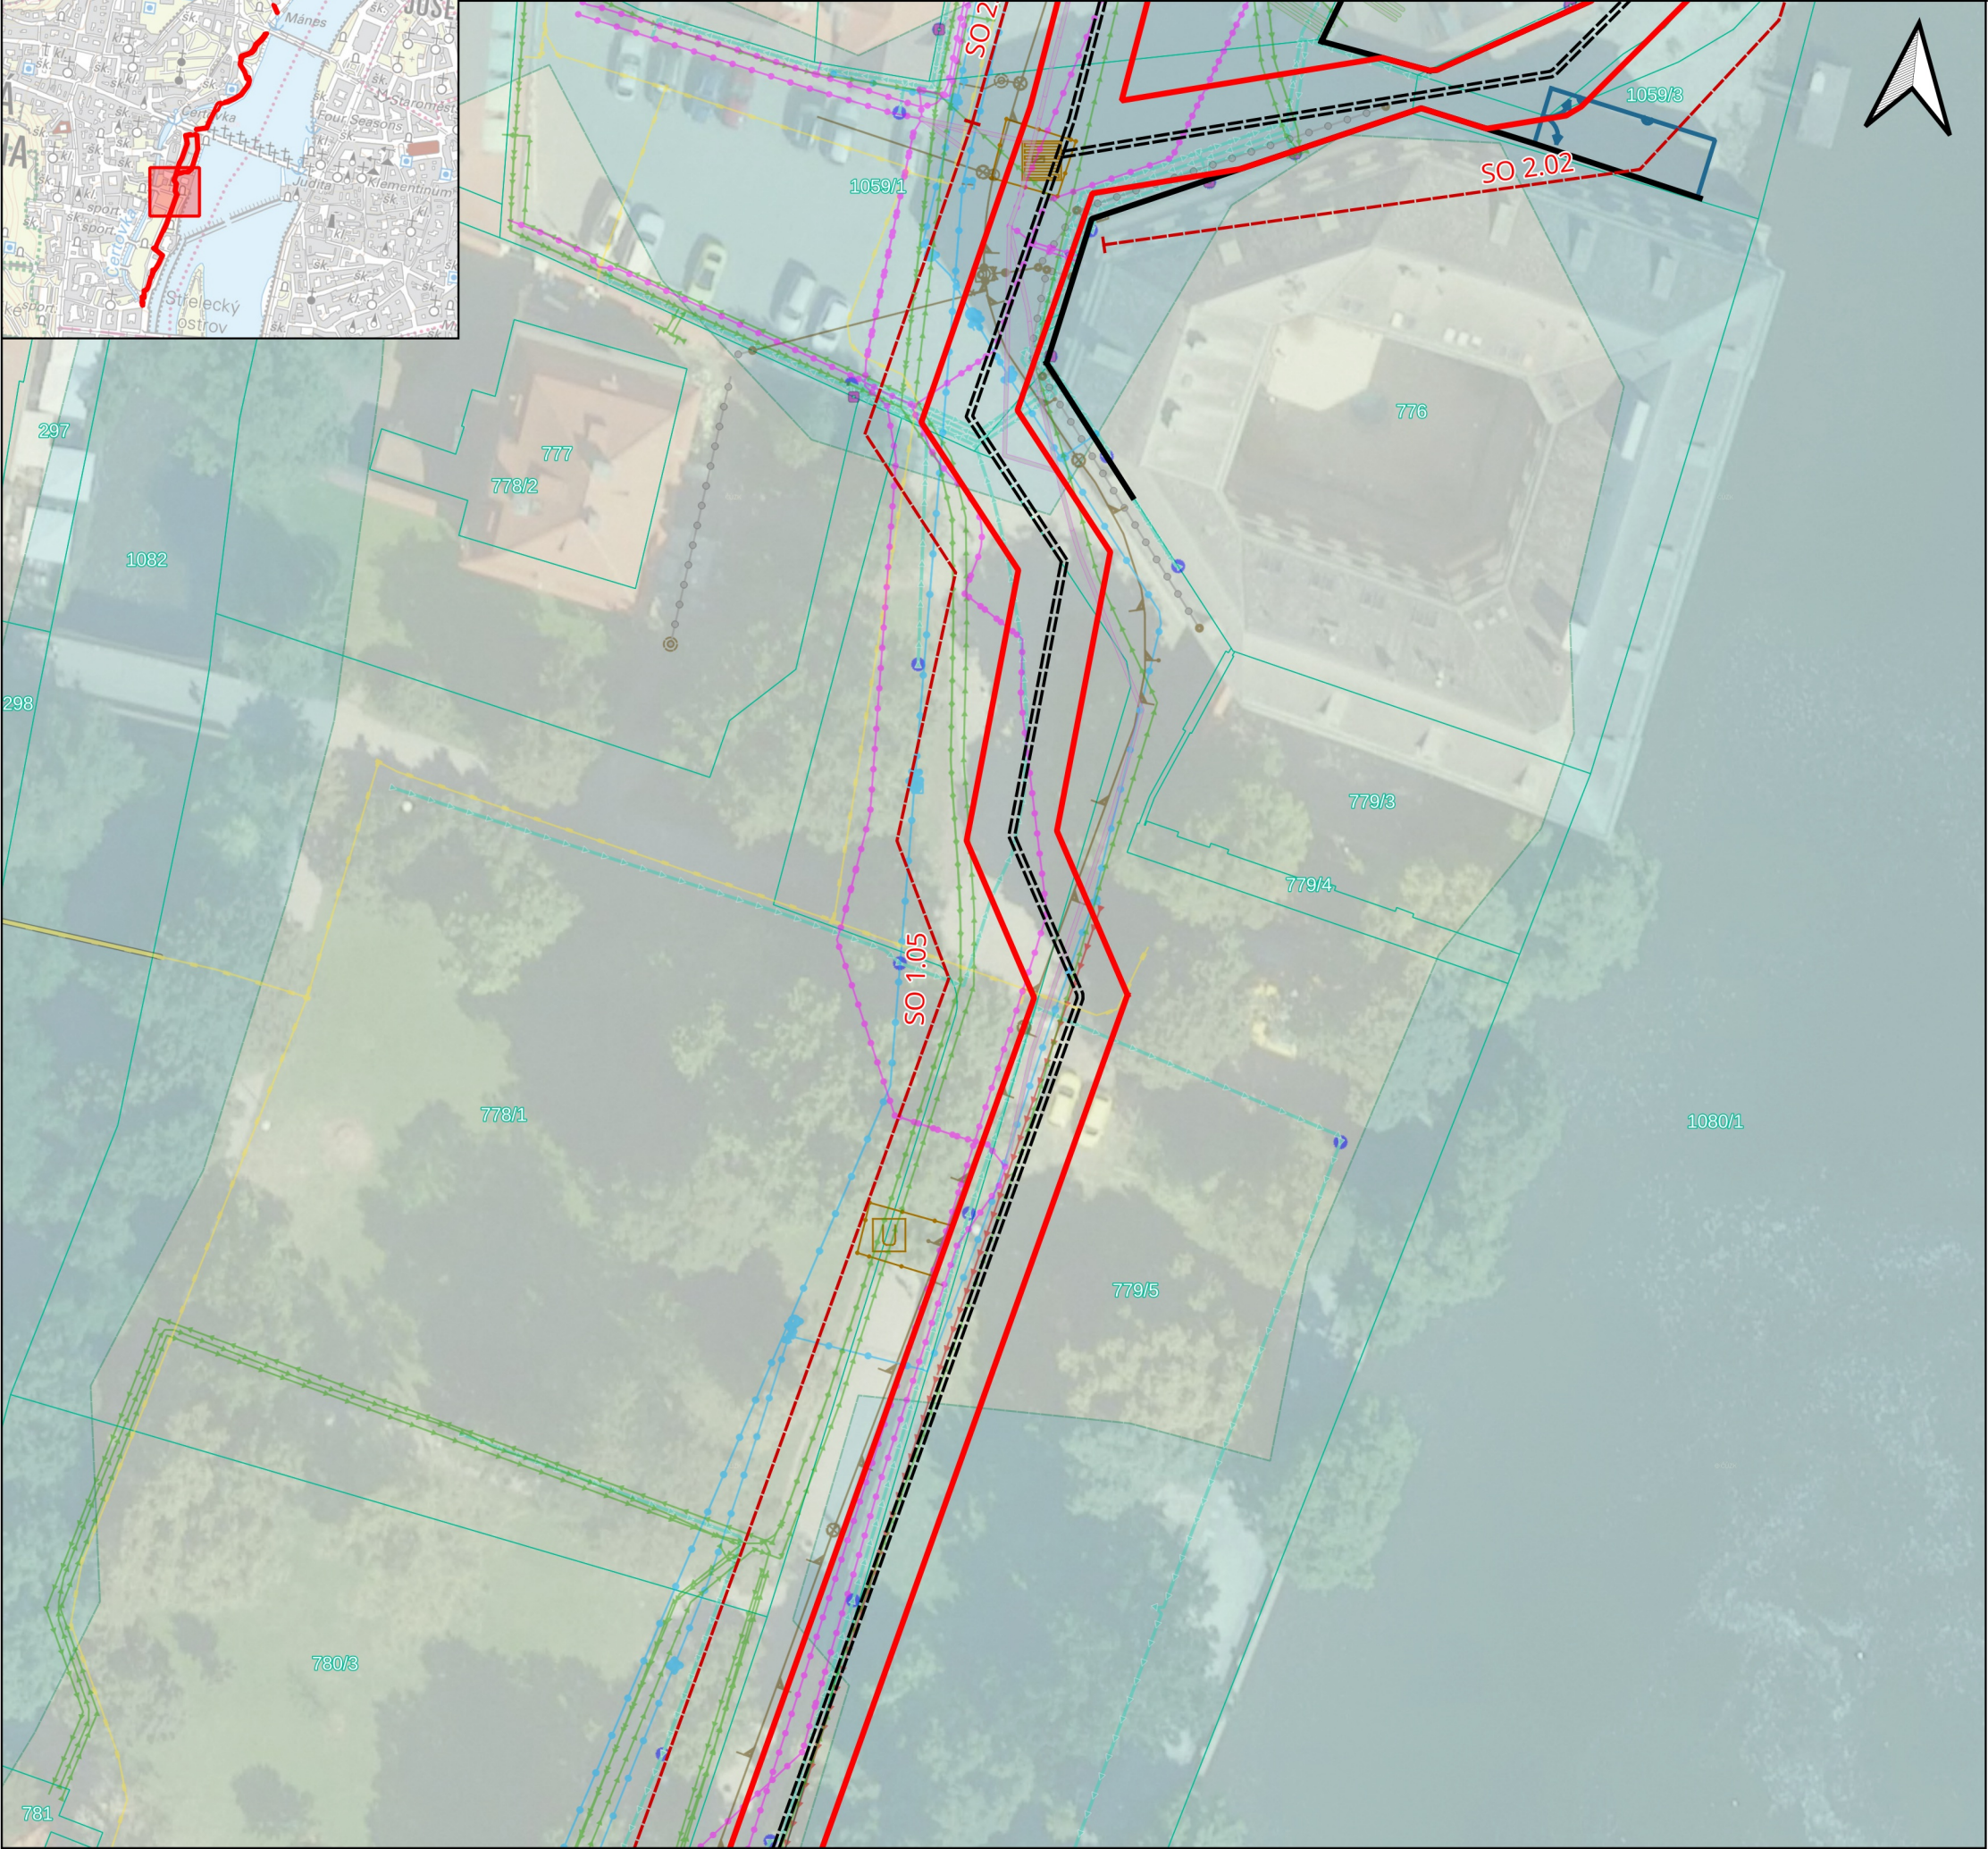


Parcely		T-Mobile	
Budovy		Optické vedení	
Návrh ochranného pásma		TSK	
Pytle s pískem		Inventární objekt	
Stávající zeď vedená jako PPO		Odtokové potrubí OOS	
Trasa PPO		Odvodnění liniové - žlabové vstupy	
Chodník		UV HV - vstup do OOS	
Zeď ze zaměření			
Plot			
Rozsah PPO			
Záplavové území Q20			
Záplavové území Q100			
Inženýrské sítě			
CETIN			
Podzemní vedení ověřené			
Podzemní vedení neověřené			
Neprovozované sítě			
Kabelovody			
DPP - metro			
Ocharanné pásmo metra			
DPP - tramvaj			
Dráhové kabely - mrtvé			
Dráhové kabely - v provozu			
Chránička			
Kabel EOY			
Kanalizace			
Zemní vedení			
PPD			
NTL plynovod - provoz a přípojky			
NTL plynovod - chránička			
STL plynovod - provoz a přípojky			
STL plynovod - chránička			
PREDi			
Vedení NN - nerozlišeno			
Vedení NN - rozvaděč			
Vedení NN - vyřazeno			
PVK			
Kanalizace nerozlišená			
Nepoužívané			
Kabel - silnoproud			
Vodovod - pitná			
THMP			
Dělicí skříň			
Elektrické osvětlení			
Kabelové vedení			
Plynové osvětlení			
Slavnostní osvětlení			
Zapínací bod			

0 10 20 30 m



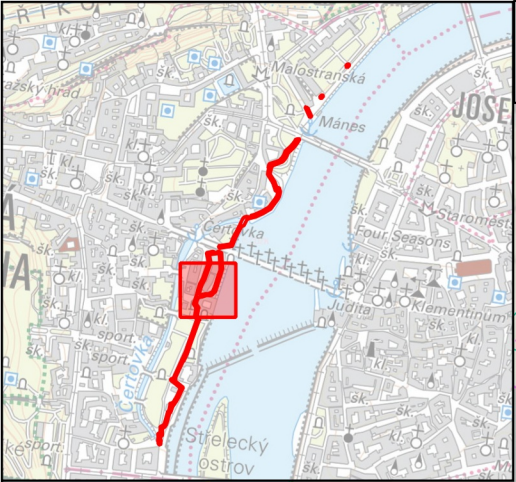


Protipovodňová opatření na ochranu hl. m. Prahy
Etapa 0002 - Malá Strana a Kampa

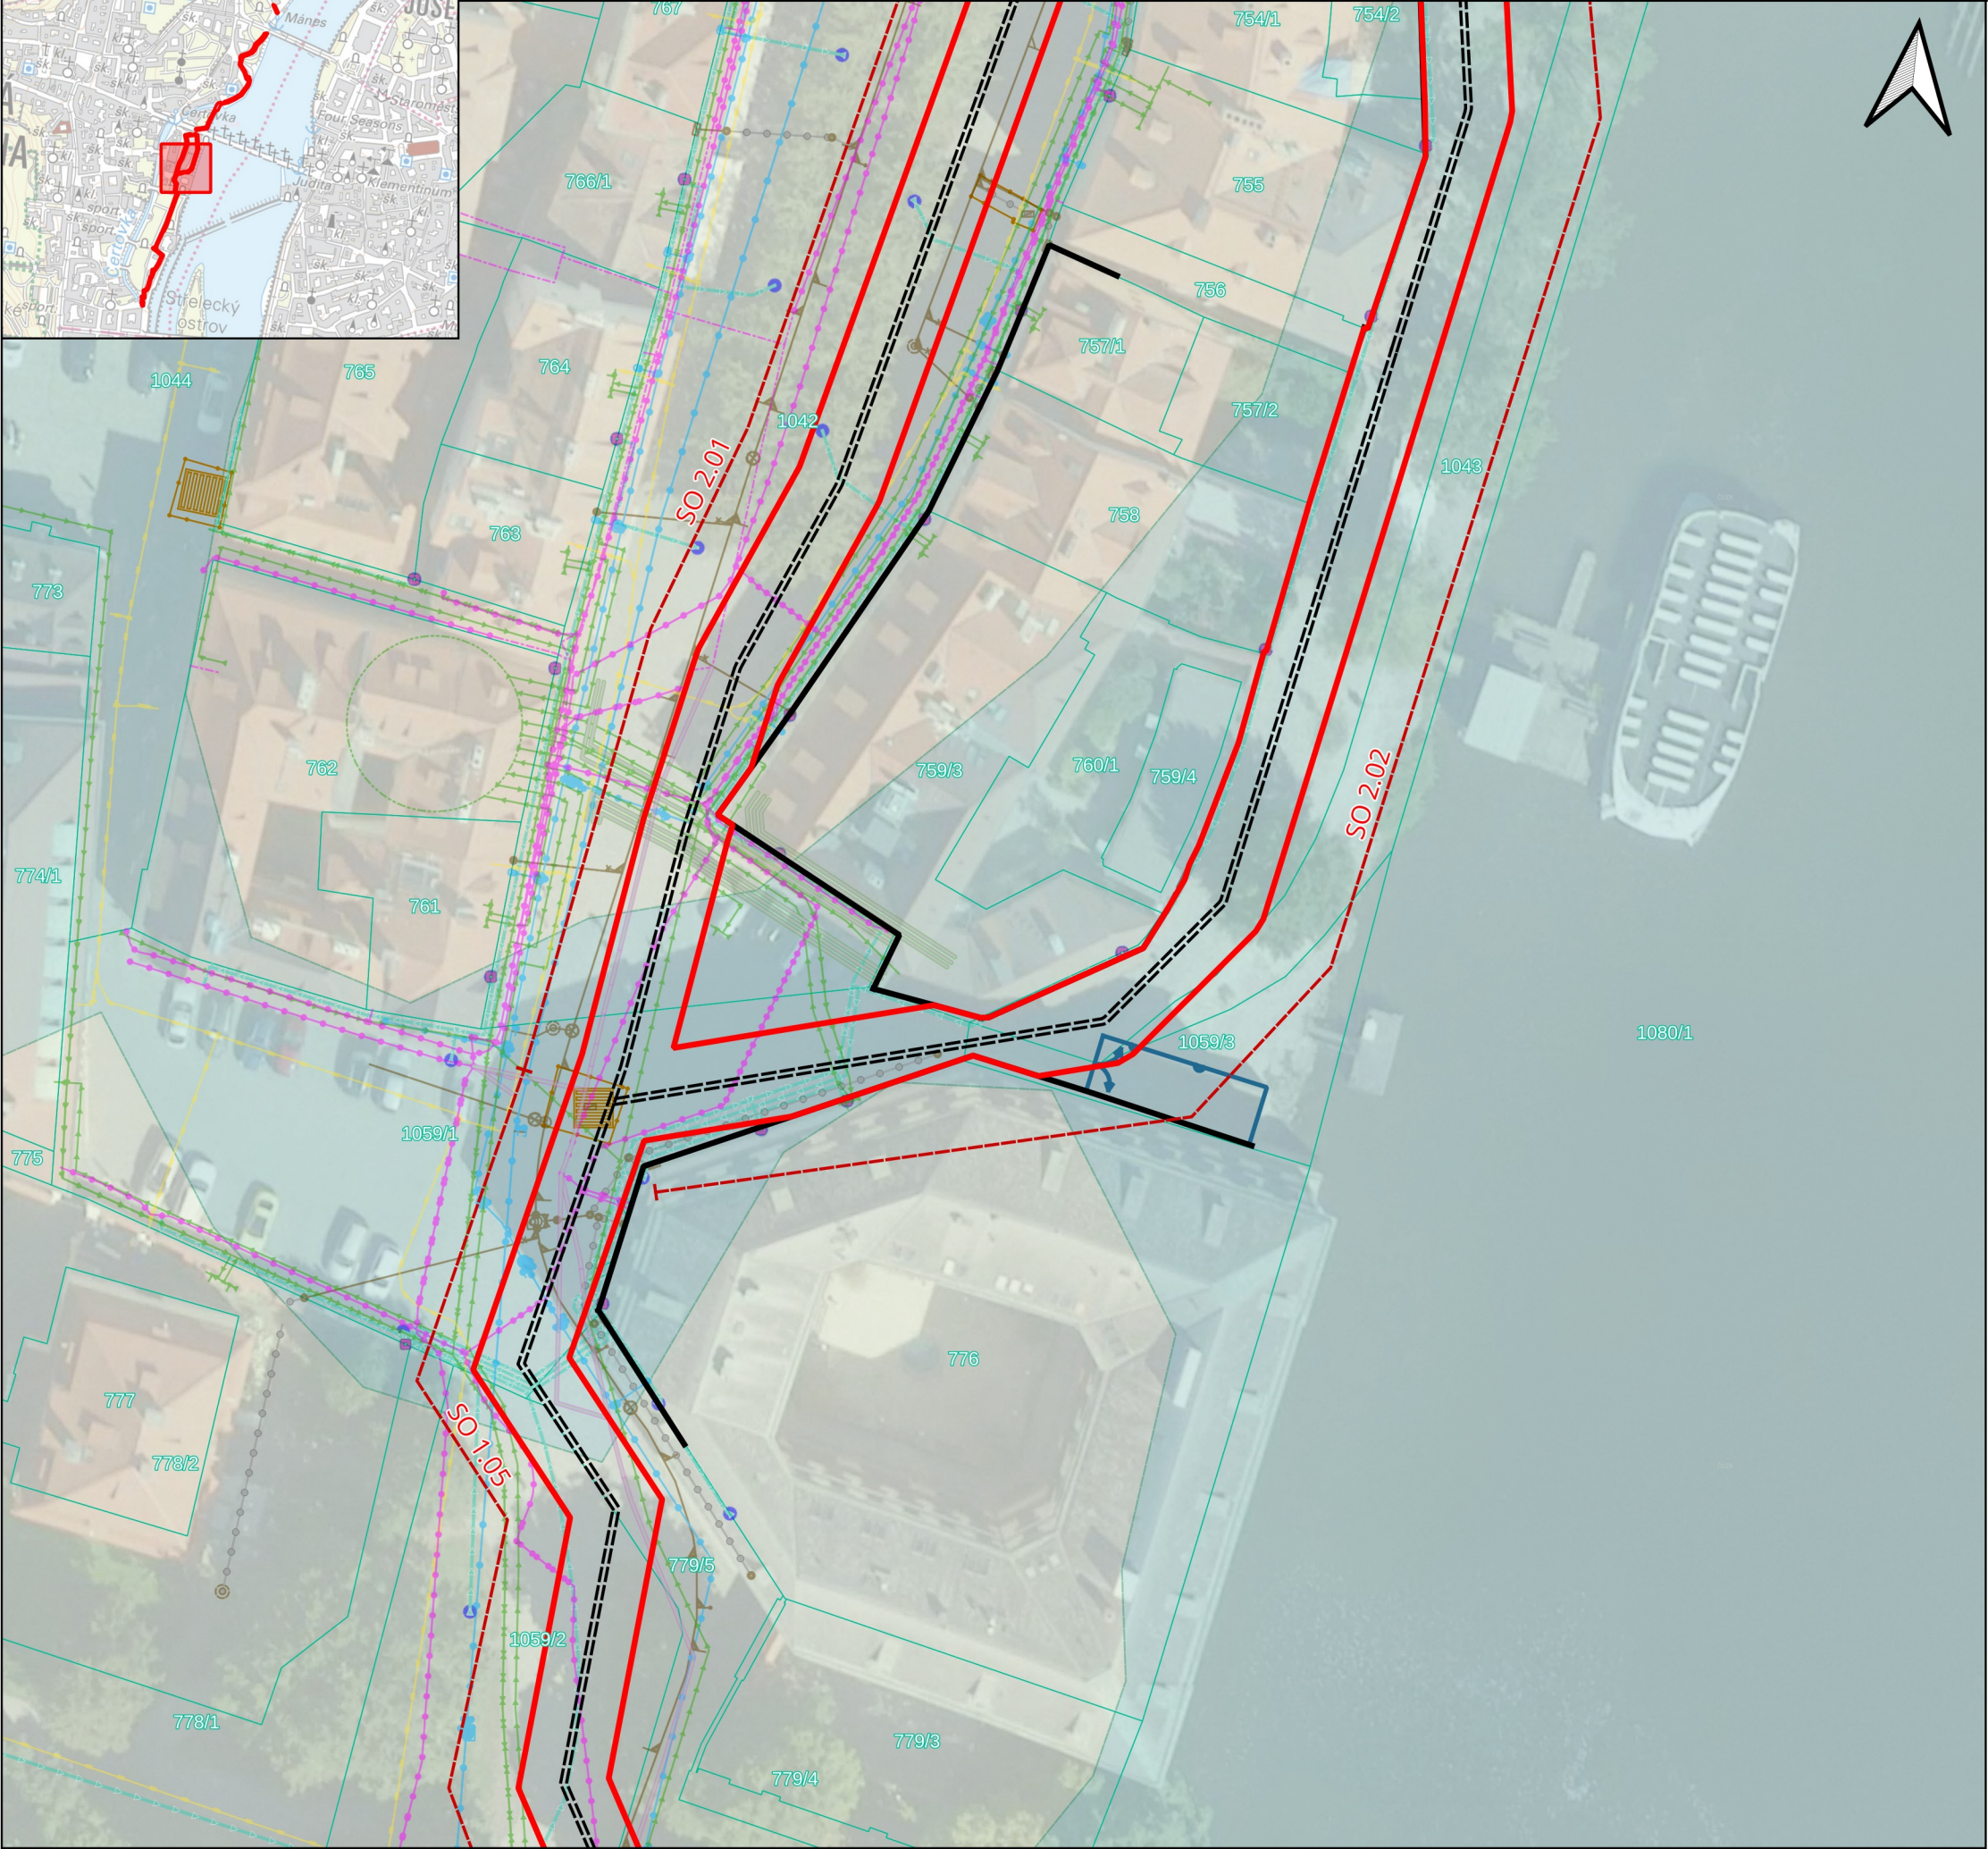


Parcely		T-Mobile	
Budovy		Optické vedení	
Návrh ochranného pásma		TSK	
Pytle s pískem		Inventární objekt	
Stávající zeď vedená jako PPO		Odtokové potrubí OOS	
Trasa PPO		Odvodnění liniové - žlabové vstupy	
Chodník		UV HV - vstup do OOS	
Zeď ze zaměření			
Plot			
Rozsah PPO			
Záplavové území Q20			
Záplavové území Q100			
Inženýrské sítě			
CETIN			
Podzemní vedení ověřené			
Podzemní vedení neověřené			
Neprovozované sítě			
Kabelovody			
DPP - metro			
Ocharanné pásmo metra			
DPP - tramvaj			
Dráhové kabely - mrtvé			
Dráhové kabely - v provozu			
Chránička			
Kabel EOY			
Kanalizace			
Zemní vedení			
PPD			
NTL plynovod - provoz a přípojky			
NTL plynovod - chránička			
STL plynovod - provoz a přípojky			
STL plynovod - chránička			
PREdi			
Vedení NN - nerozlišeno			
Vedení NN - rozvaděč			
Vedení NN - vyřazeno			
PVK			
Kanalizace nerozlišená			
Nepoužívané			
Kabel - silnoprůd			
Vodovod - pitná			
THMP			
Dělicí skříň			
Elektrické osvětlení			
Kabelové vedení			
Plynové osvětlení			
Slavnostní osvětlení			
Zapínací bod			

0 10 20 30 m



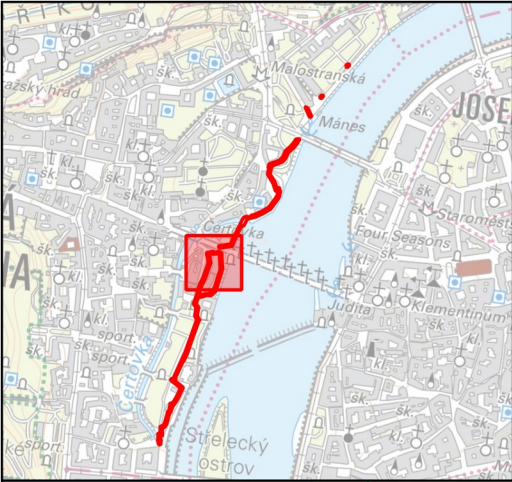


Protipovodňová opatření na ochranu hl. m. Prahy
Etapa 0002 - Malá Strana a Kampa

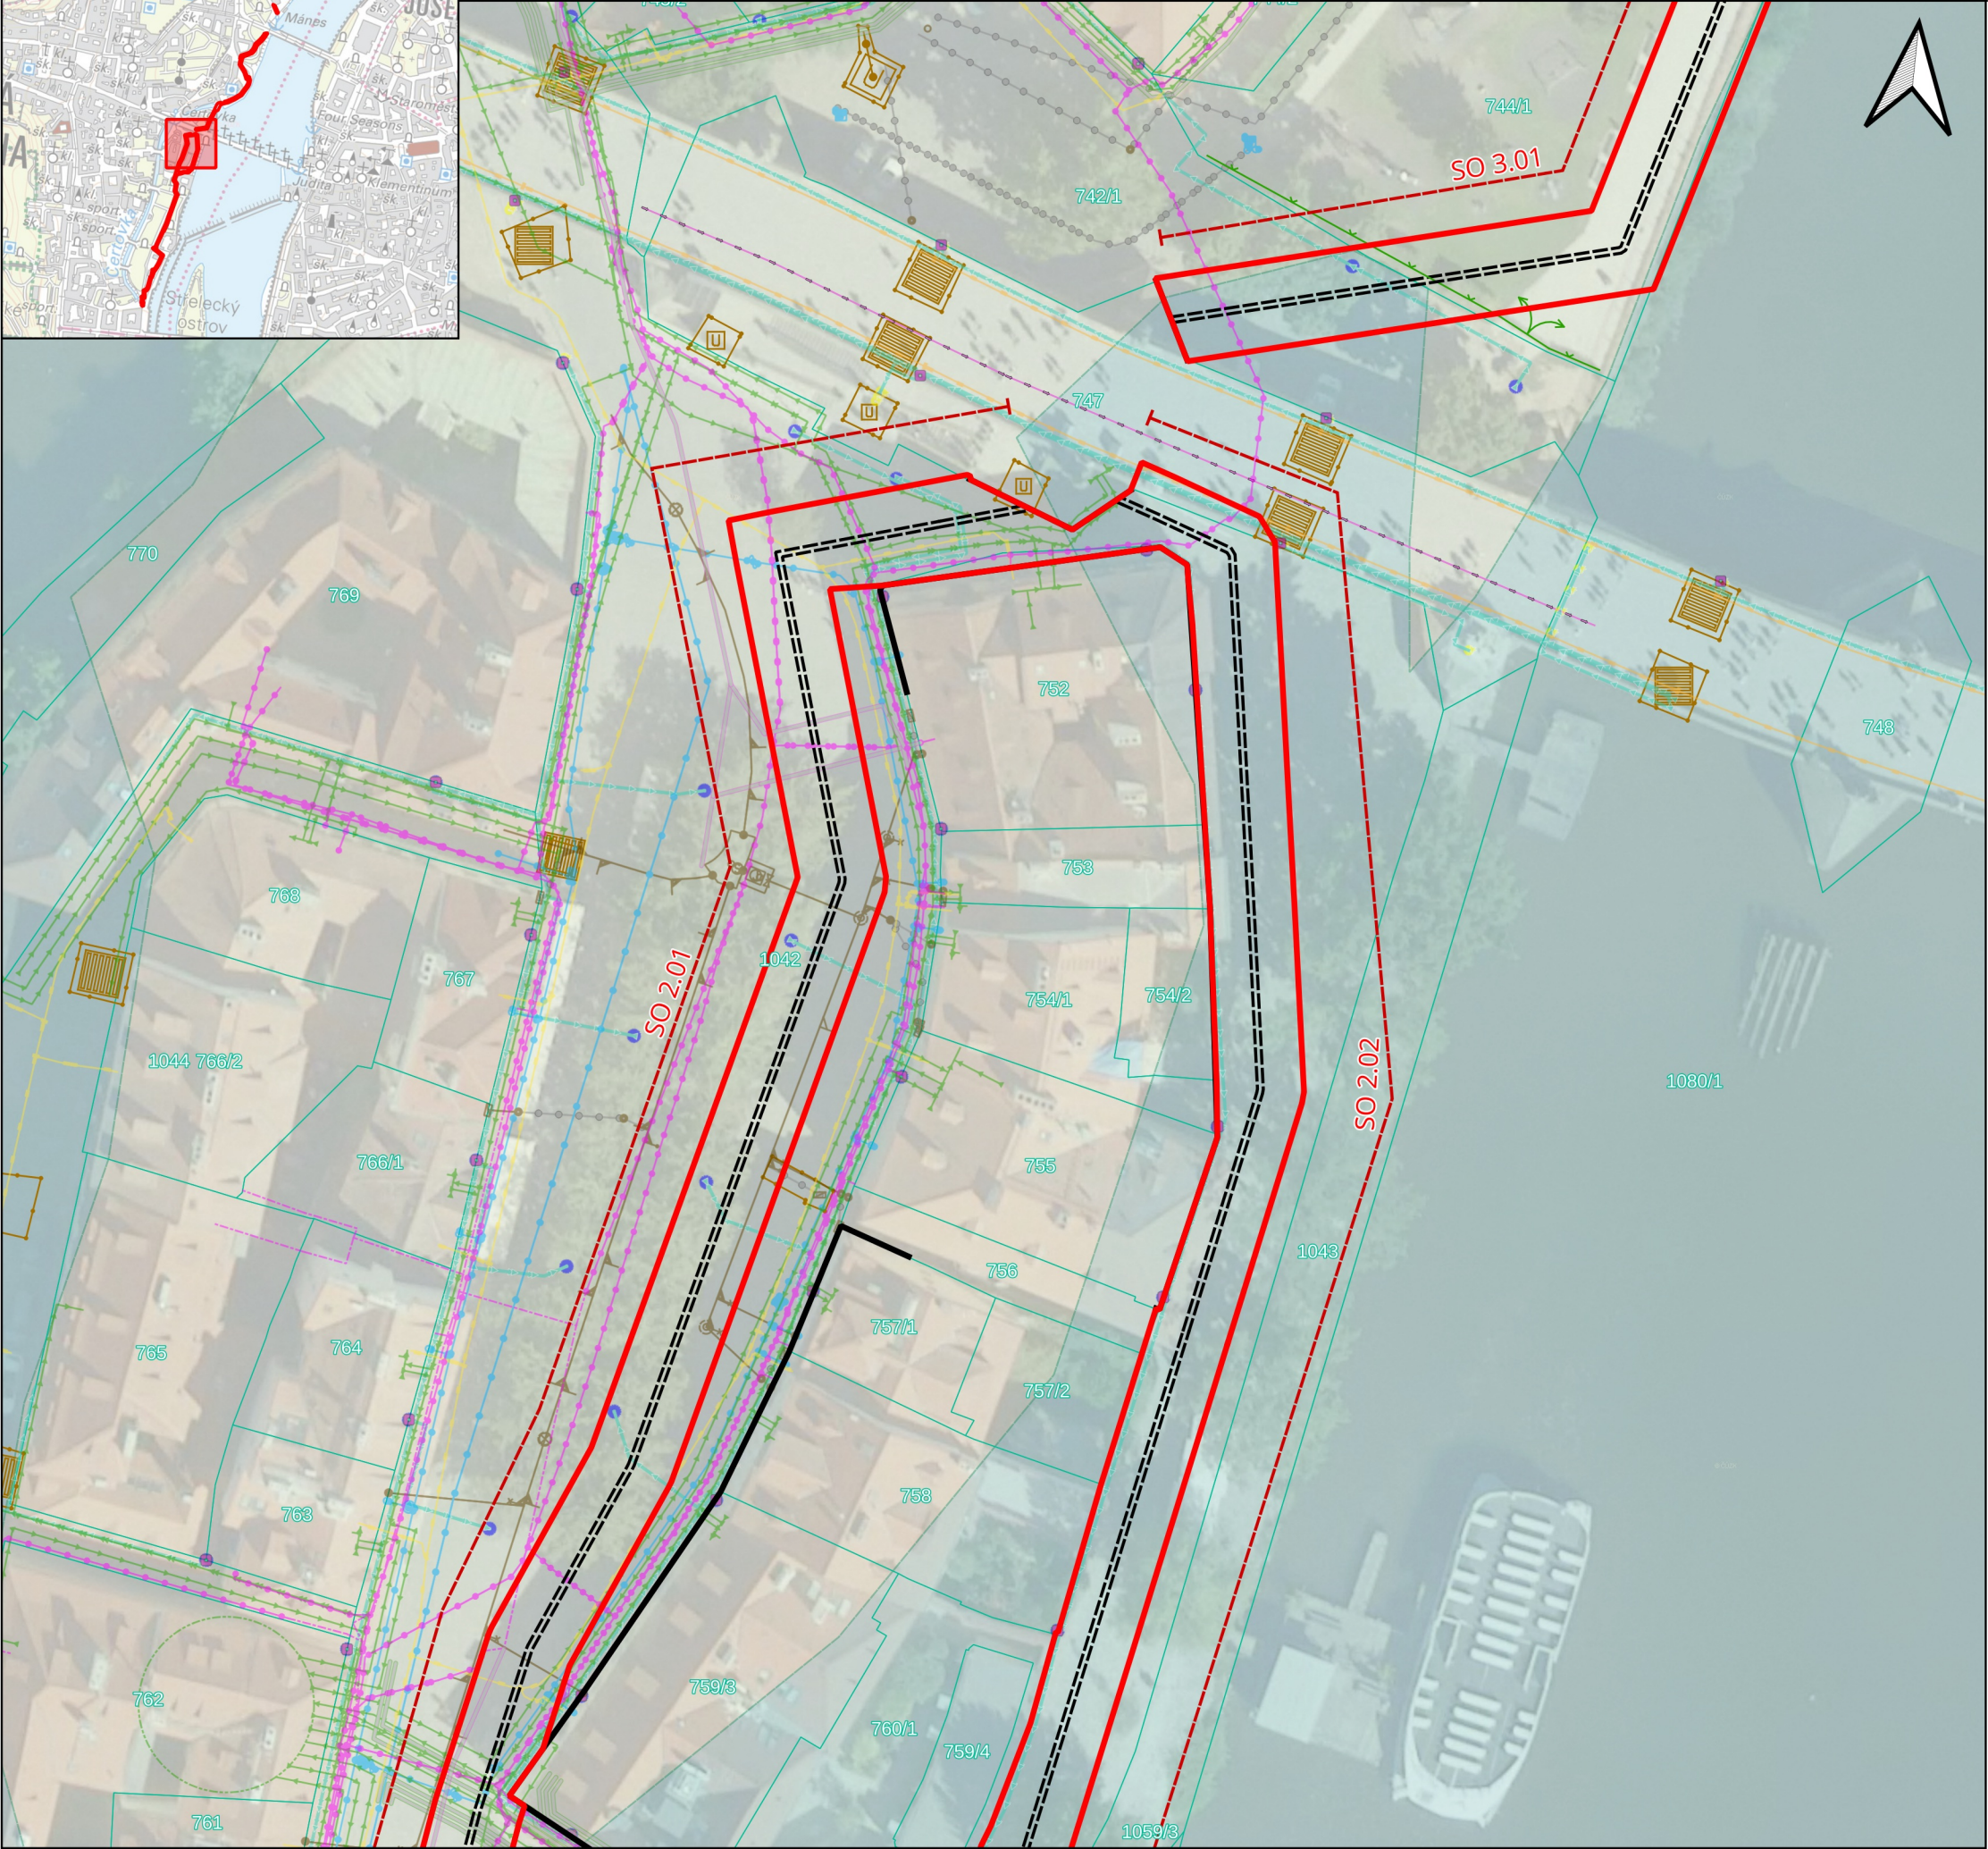


Parcely		T-Mobile	
Budovy		Optické vedení	
Návrh ochranného pásma		TSK	
Pytle s pískem		Inventární objekt	
Stávající zeď vedená jako PPO		Odtokové potrubí OOS	
Trasa PPO		Odvodnění liniové - žlabové vstupy	
Chodník		UV HV - vstup do OOS	
Zeď ze zaměření			
Plot			
Rozsah PPO			
Záplavové území Q20			
Záplavové území Q100			
Inženýrské sítě			
CETIN			
Podzemní vedení ověřené			
Podzemní vedení neověřené			
Neprovozované sítě			
Kabelovody			
DPP - metro			
Ocharanné pásmo metra			
DPP - tramvaj			
Dráhové kabely - mrtvé			
Dráhové kabely - v provozu			
Chránička			
Kabel EOY			
Kanalizace			
Zemnicí vedení			
PPD			
NTL plynovod - provoz a přípojky			
NTL plynovod - chránička			
STL plynovod - provoz a přípojky			
STL plynovod - chránička			
PREdi			
Vedení NN - nerozlišeno			
Vedení NN - rozvaděč			
Vedení NN - vyřazeno			
PVK			
Kanalizace nerozlišená			
Nepoužívané			
Kabel - silnoproud			
Vodovod - pitná			
THMP			
Dělicí skříň			
Elektrické osvětlení			
Kabelové vedení			
Plynové osvětlení			
Slavnostní osvětlení			
Zapínací bod			

0 10 20 30 m



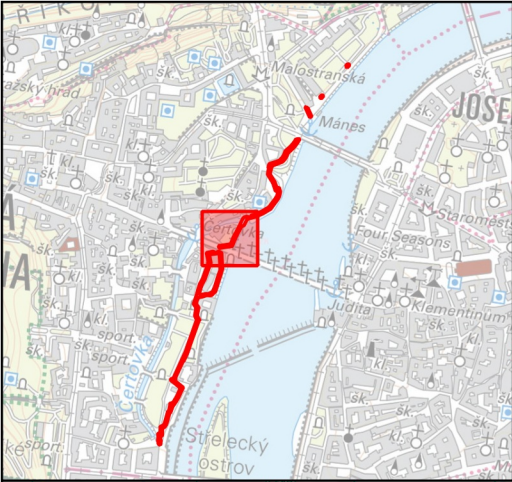


Protipovodňová opatření na ochranu hl. m. Prahy
Etapa 0002 - Malá Strana a Kampa

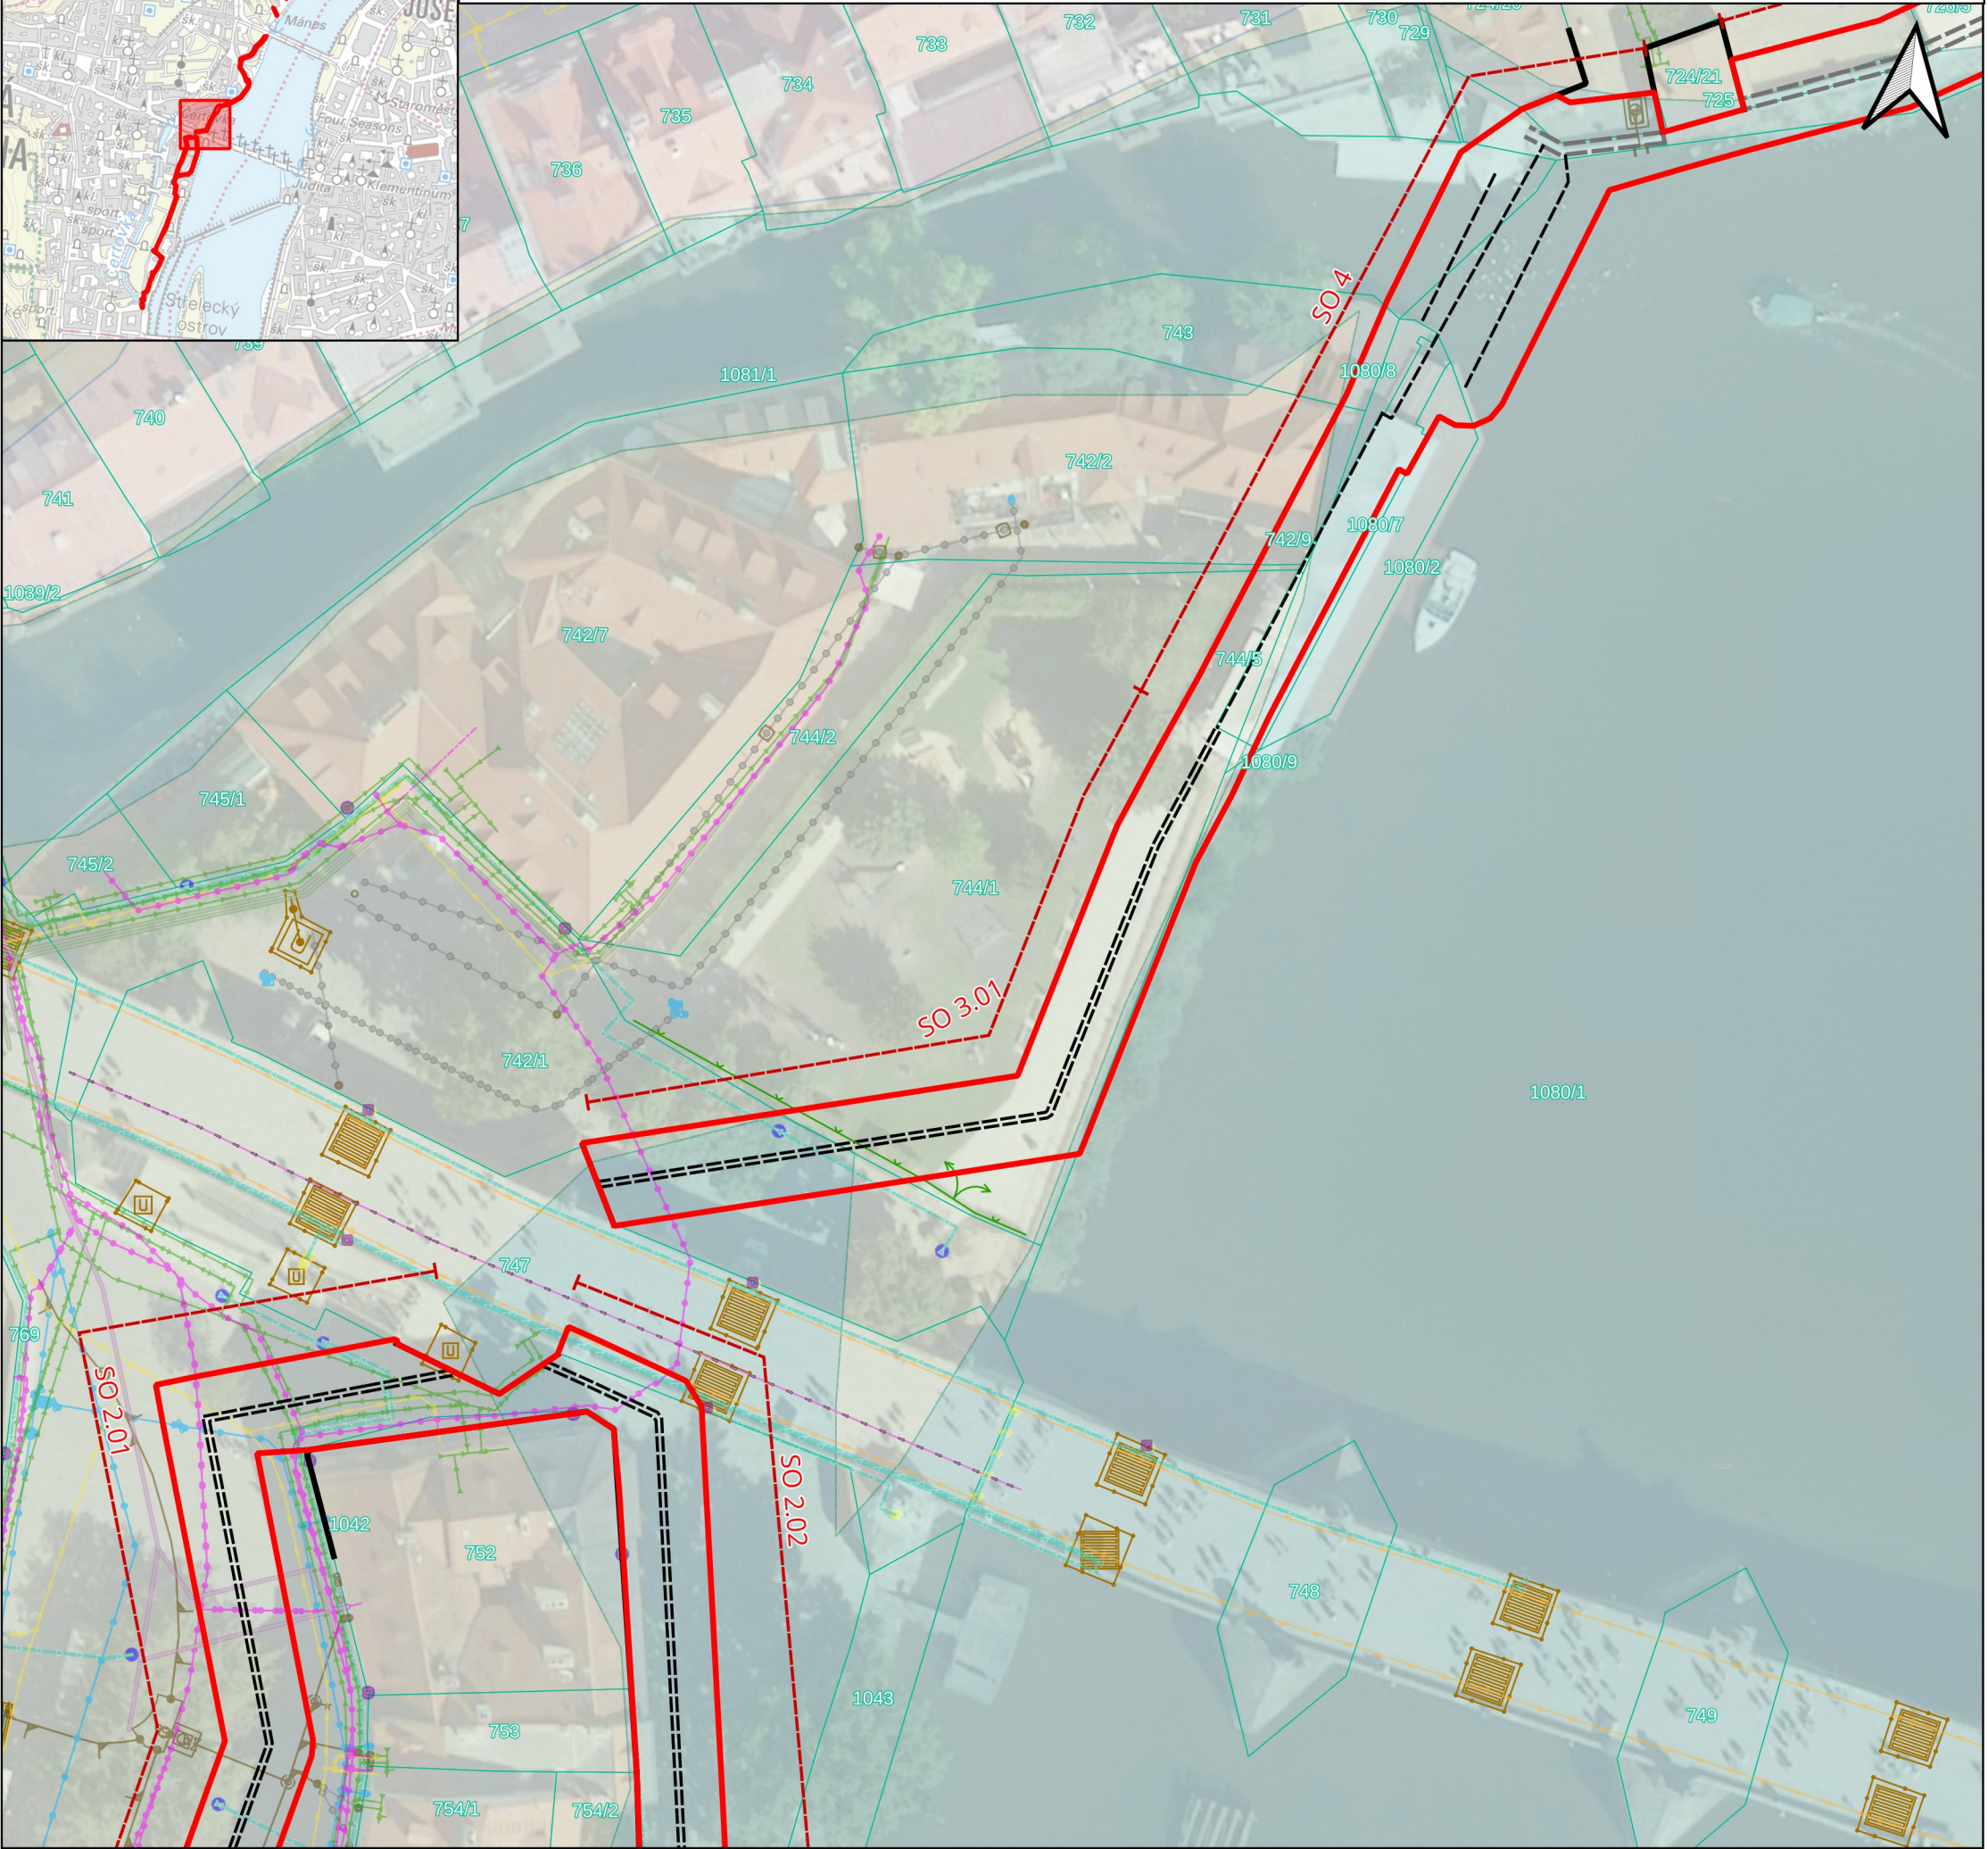


Parcely		T-Mobile
Budovy		Optické vedení
Návrh ochranného pásma		TSK
Pytle s pískem		Inventární objekt
Stávající zeď vedená jako PPO		Odtokové potrubí OOS
Trasa PPO		Odvodnění liniové - žlabové vstupy
Chodník		UV HV - vstup do OOS
Zeď ze zaměření		
Plot		
Rozsah PPO		
Záplavové území Q20		
Záplavové území Q100		
Inženýrské sítě		
CETIN		
Podzemní vedení ověřené		
Podzemní vedení neověřené		
Neprovozované sítě		
Kabelovody		
DPP - metro		
Ochranné pásmo metra		
DPP - tramvaj		
Dráhové kabely - mrtvé		
Dráhové kabely - v provozu		
Chránička		
Kabel EOY		
Kanalizace		
Zemnicí vedení		
PPD		
NTL plynovod - provoz a přípojky		
NTL plynovod - chránička		
STL plynovod - provoz a přípojky		
STL plynovod - chránička		
PREDi		
Vedení NN - nerozlišeno		
Vedení NN - rozvaděč		
Vedení NN - vyřazeno		
PVK		
Kanalizace nerozlišená		
Nepoužívané		
Kabel - silnoproud		
Vodovod - pitná		
THMP		
Dělicí skříň		
Elektrické osvětlení		
Kabelové vedení		
Plynové osvětlení		
Slavnostní osvětlení		
Zapínací bod		

0 10 20 30 m



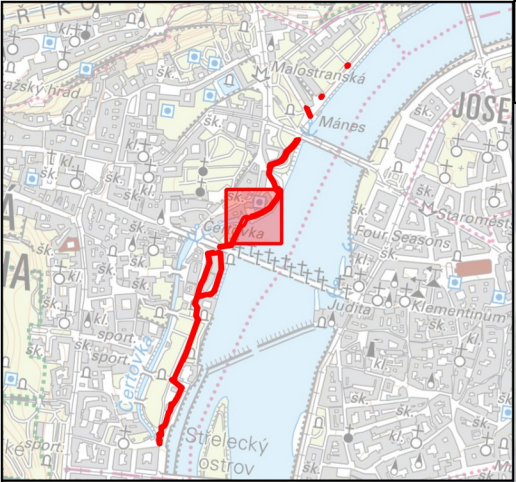

Protipovodňová opatření na ochranu hl. m. Prahy
Etapa 0002 - Malá Strana a Kampa

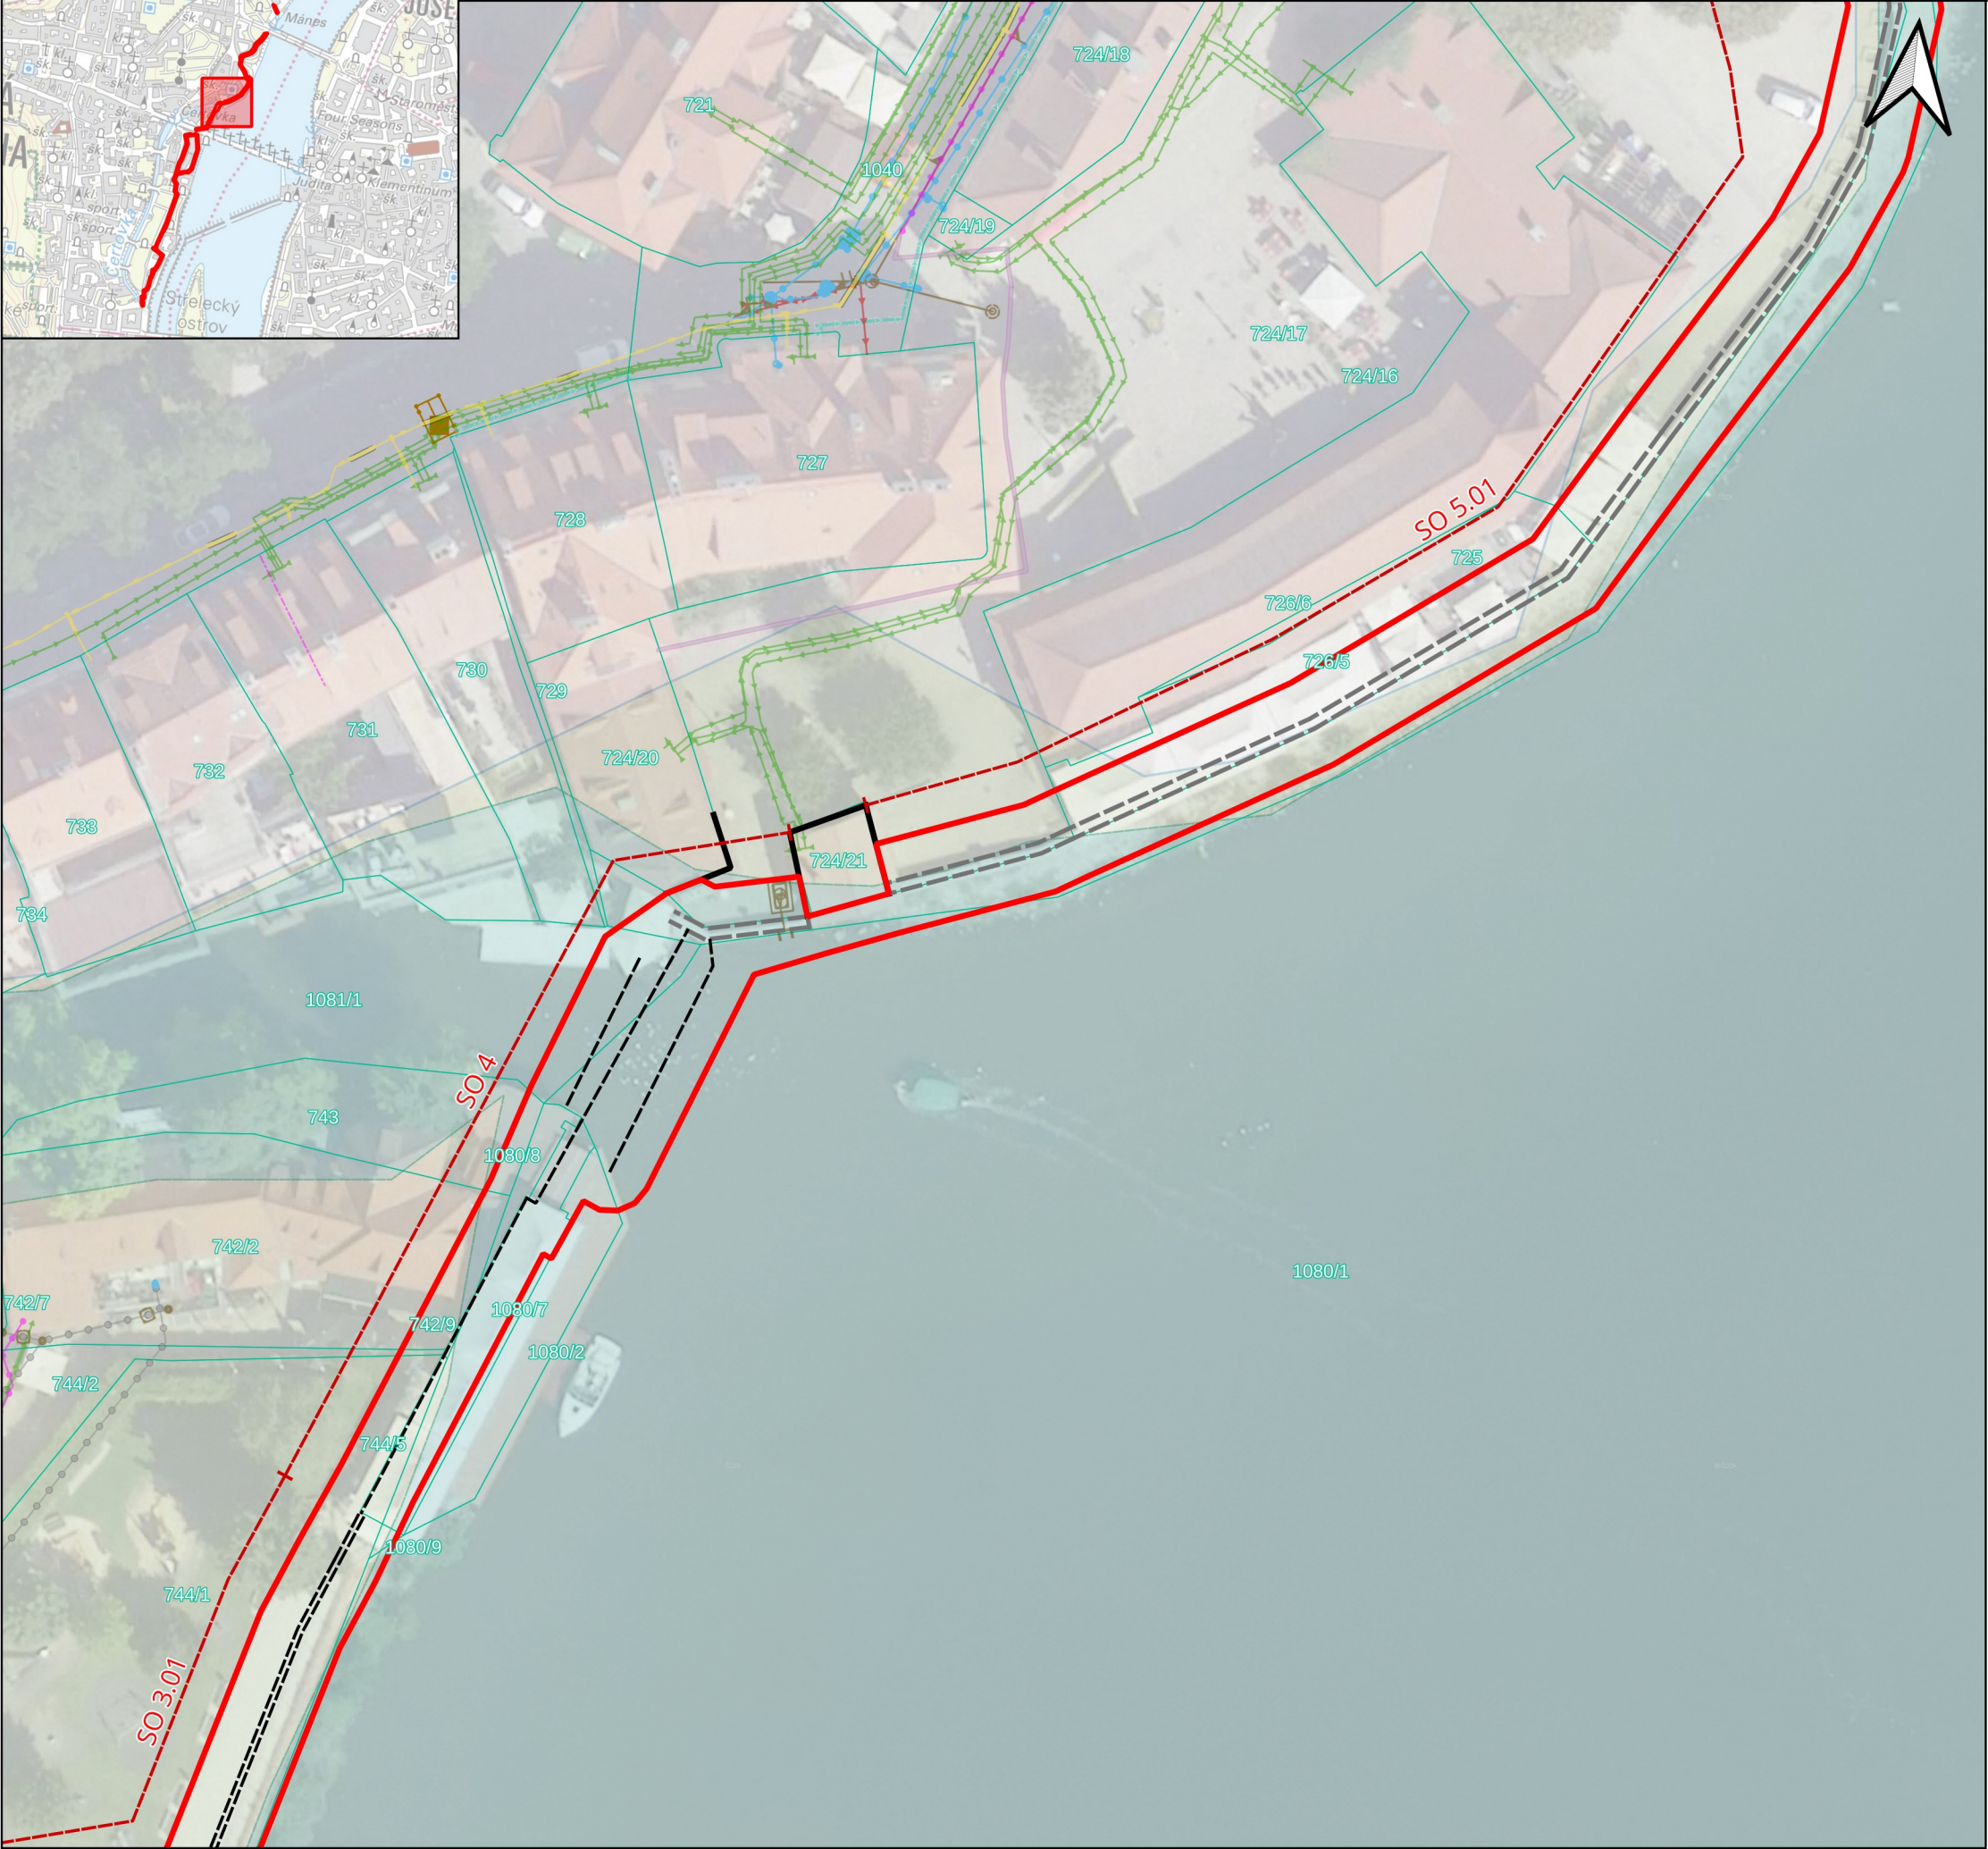

Parcely		T-Mobile	
Budovy		Optické vedení	
Návrh ochranného pásma		TSK	
Pytle s pískem		Inventární objekt	
Stávající zeď vedená jako PPO		Odtokové potrubí OOS	
Trasa PPO		Odvodnění liniové - žlabové vstupy	
Chodník		UV HV - vstup do OOS	
Zeď ze zaměření			
Plot			
Rozsah PPO			
Záplavové území Q20			
Záplavové území Q100			
Inženýrské sítě			
CETIN			
Podzemní vedení ověřené			
Podzemní vedení neověřené			
Neprovozované sítě			
Kabelovody			
DPP - metro			
Ocharanné pásmo metra			
DPP - tramvaj			
Dráhové kabely - mrtvé			
Dráhové kabely - v provozu			
Chránička			
Kabel EOVS			
Kanalizace			
Zemní vedení			
PPD			
NTL plynovod - provoz a přípojky			
NTL plynovod - chránička			
STL plynovod - provoz a přípojky			
STL plynovod - chránička			
PREdi			
Vedení NN - nerozlišeno			
Vedení NN - rozvaděč			
Vedení NN - vyřazeno			
PVK			
Kanalizace nerozlišená			
Nepoužívané			
Kabel - silnoprůd			
Vodovod - pitná			
THMP			
Dělicí skříň			
Elektrické osvětlení			
Kabelové vedení			
Plynové osvětlení			
Slavnostní osvětlení			
Zapínací bod			

0 10 20 30 m







Zapinaci bod

Zapínací bod



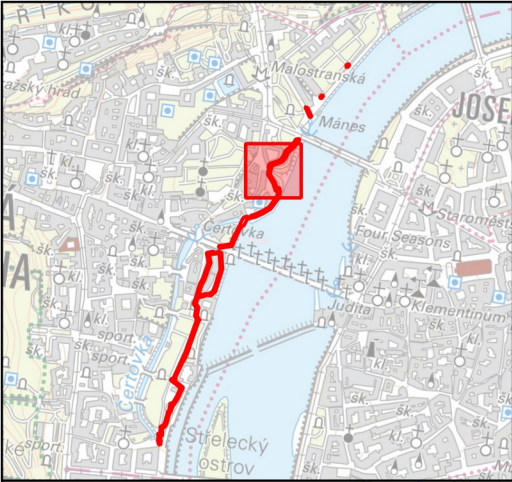

Protipovodňová opatření na ochranu hl. m. Prahy
Etapa 0002 - Malá Strana a Kampa

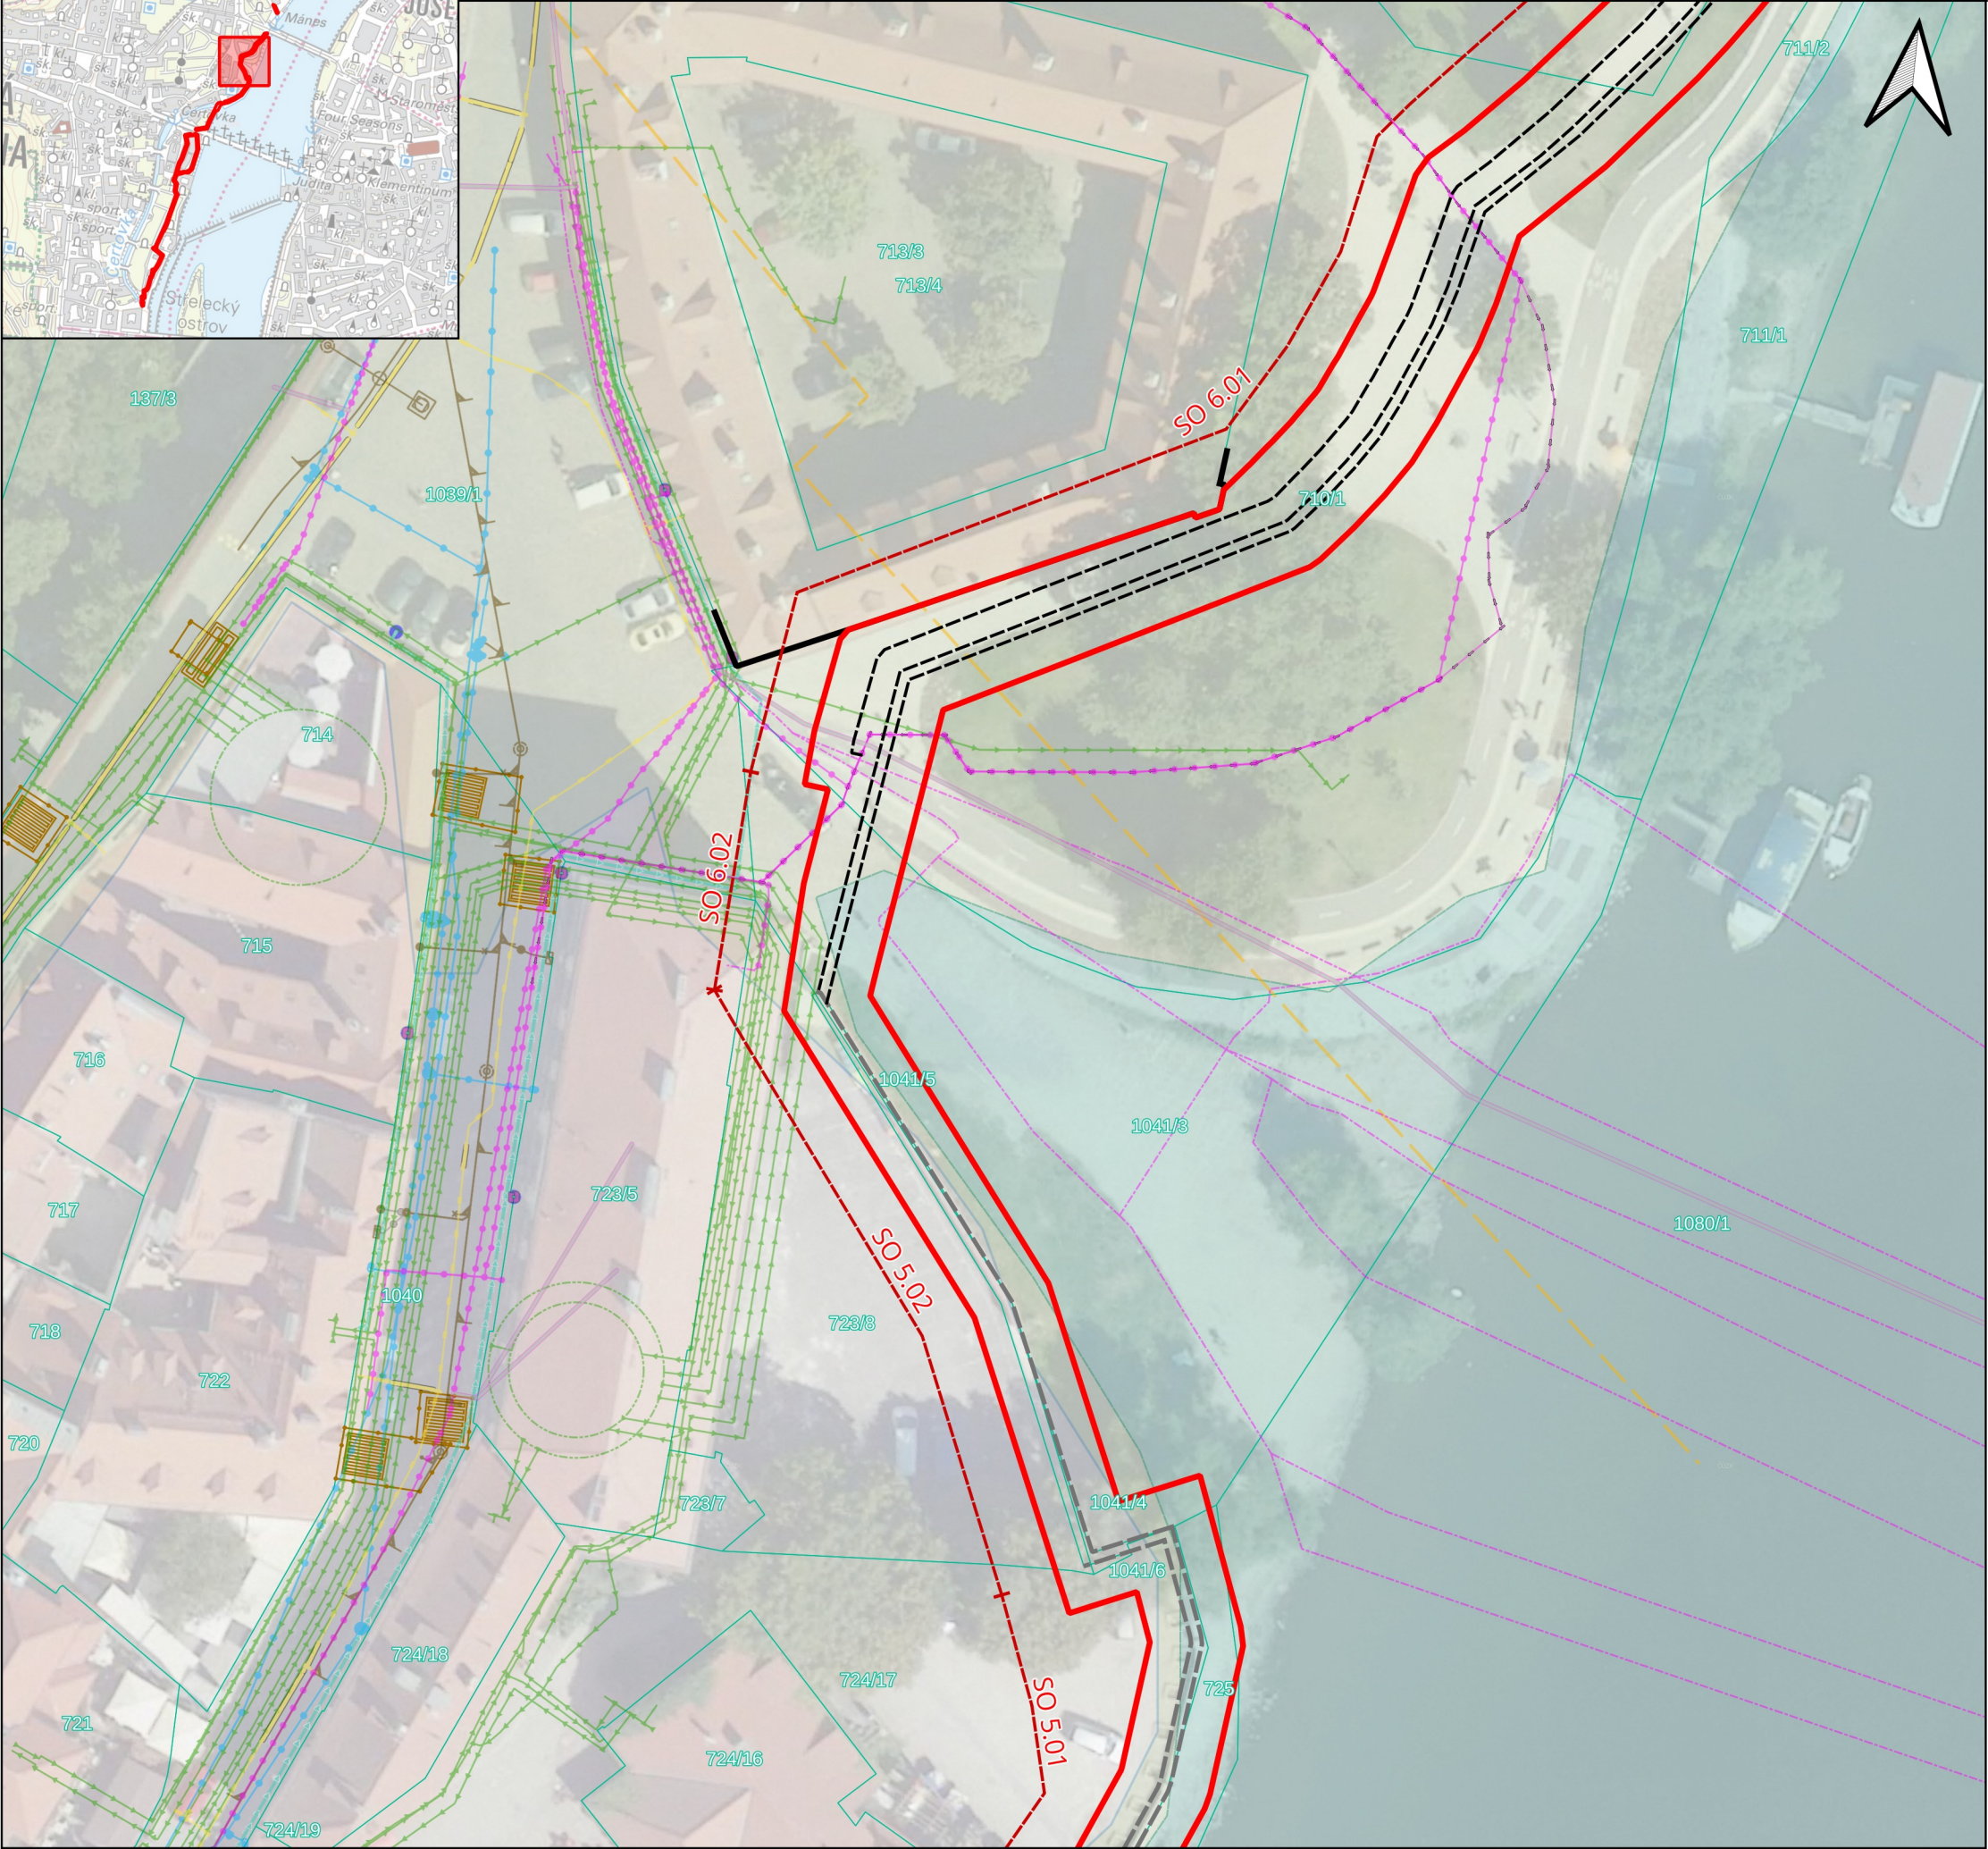

Parcely		T-Mobile	
Budovy		Optické vedení	
Návrh ochranného pásma		TSK	
Pytle s pískem		Inventární objekt	
Stávající zeď vedená jako PPO		Odtokové potrubí OOS	
Trasa PPO		Odvodnění liniové - žlabové vstupy	
Chodník		UV HV - vstup do OOS	
Zeď ze zaměření			
Plot			
Rozsah PPO			
Záplavové území Q20			
Záplavové území Q100			
Inženýrské sítě			
CETIN			
Podzemní vedení ověřené			
Podzemní vedení neověřené			
Neprovozované sítě			
Kabelovody			
DPP - metro			
Ochranné pásmo metra			
DPP - tramvaj			
Dráhové kabely - mrtvé			
Dráhové kabely - v provozu			
Chránička			
Kabel EOv			
Kanalizace			
Zemnicí vedení			
PPD			
NTL plynovod - provoz a přípojky			
NTL plynovod - chránička			
STL plynovod - provoz a přípojky			
STL plynovod - chránička			
PREdi			
Vedení NN - nerozlišeno			
Vedení NN - rozvaděč			
Vedení NN - vyřazeno			
PVK			
Kanalizace nerozlišená			
Nepoužívané			
Kabel - silnoprúd			
Vodovod - pitná			
THMP			
Dělicí skříň			
Elektrické osvětlení			
Kabelové vedení			
Plynové osvětlení			
Slavnostní osvětlení			
Zapínací bod			

0 10 20 30 m








Záplavové území 0100

Zapínací bod

10

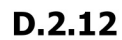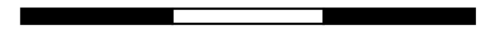

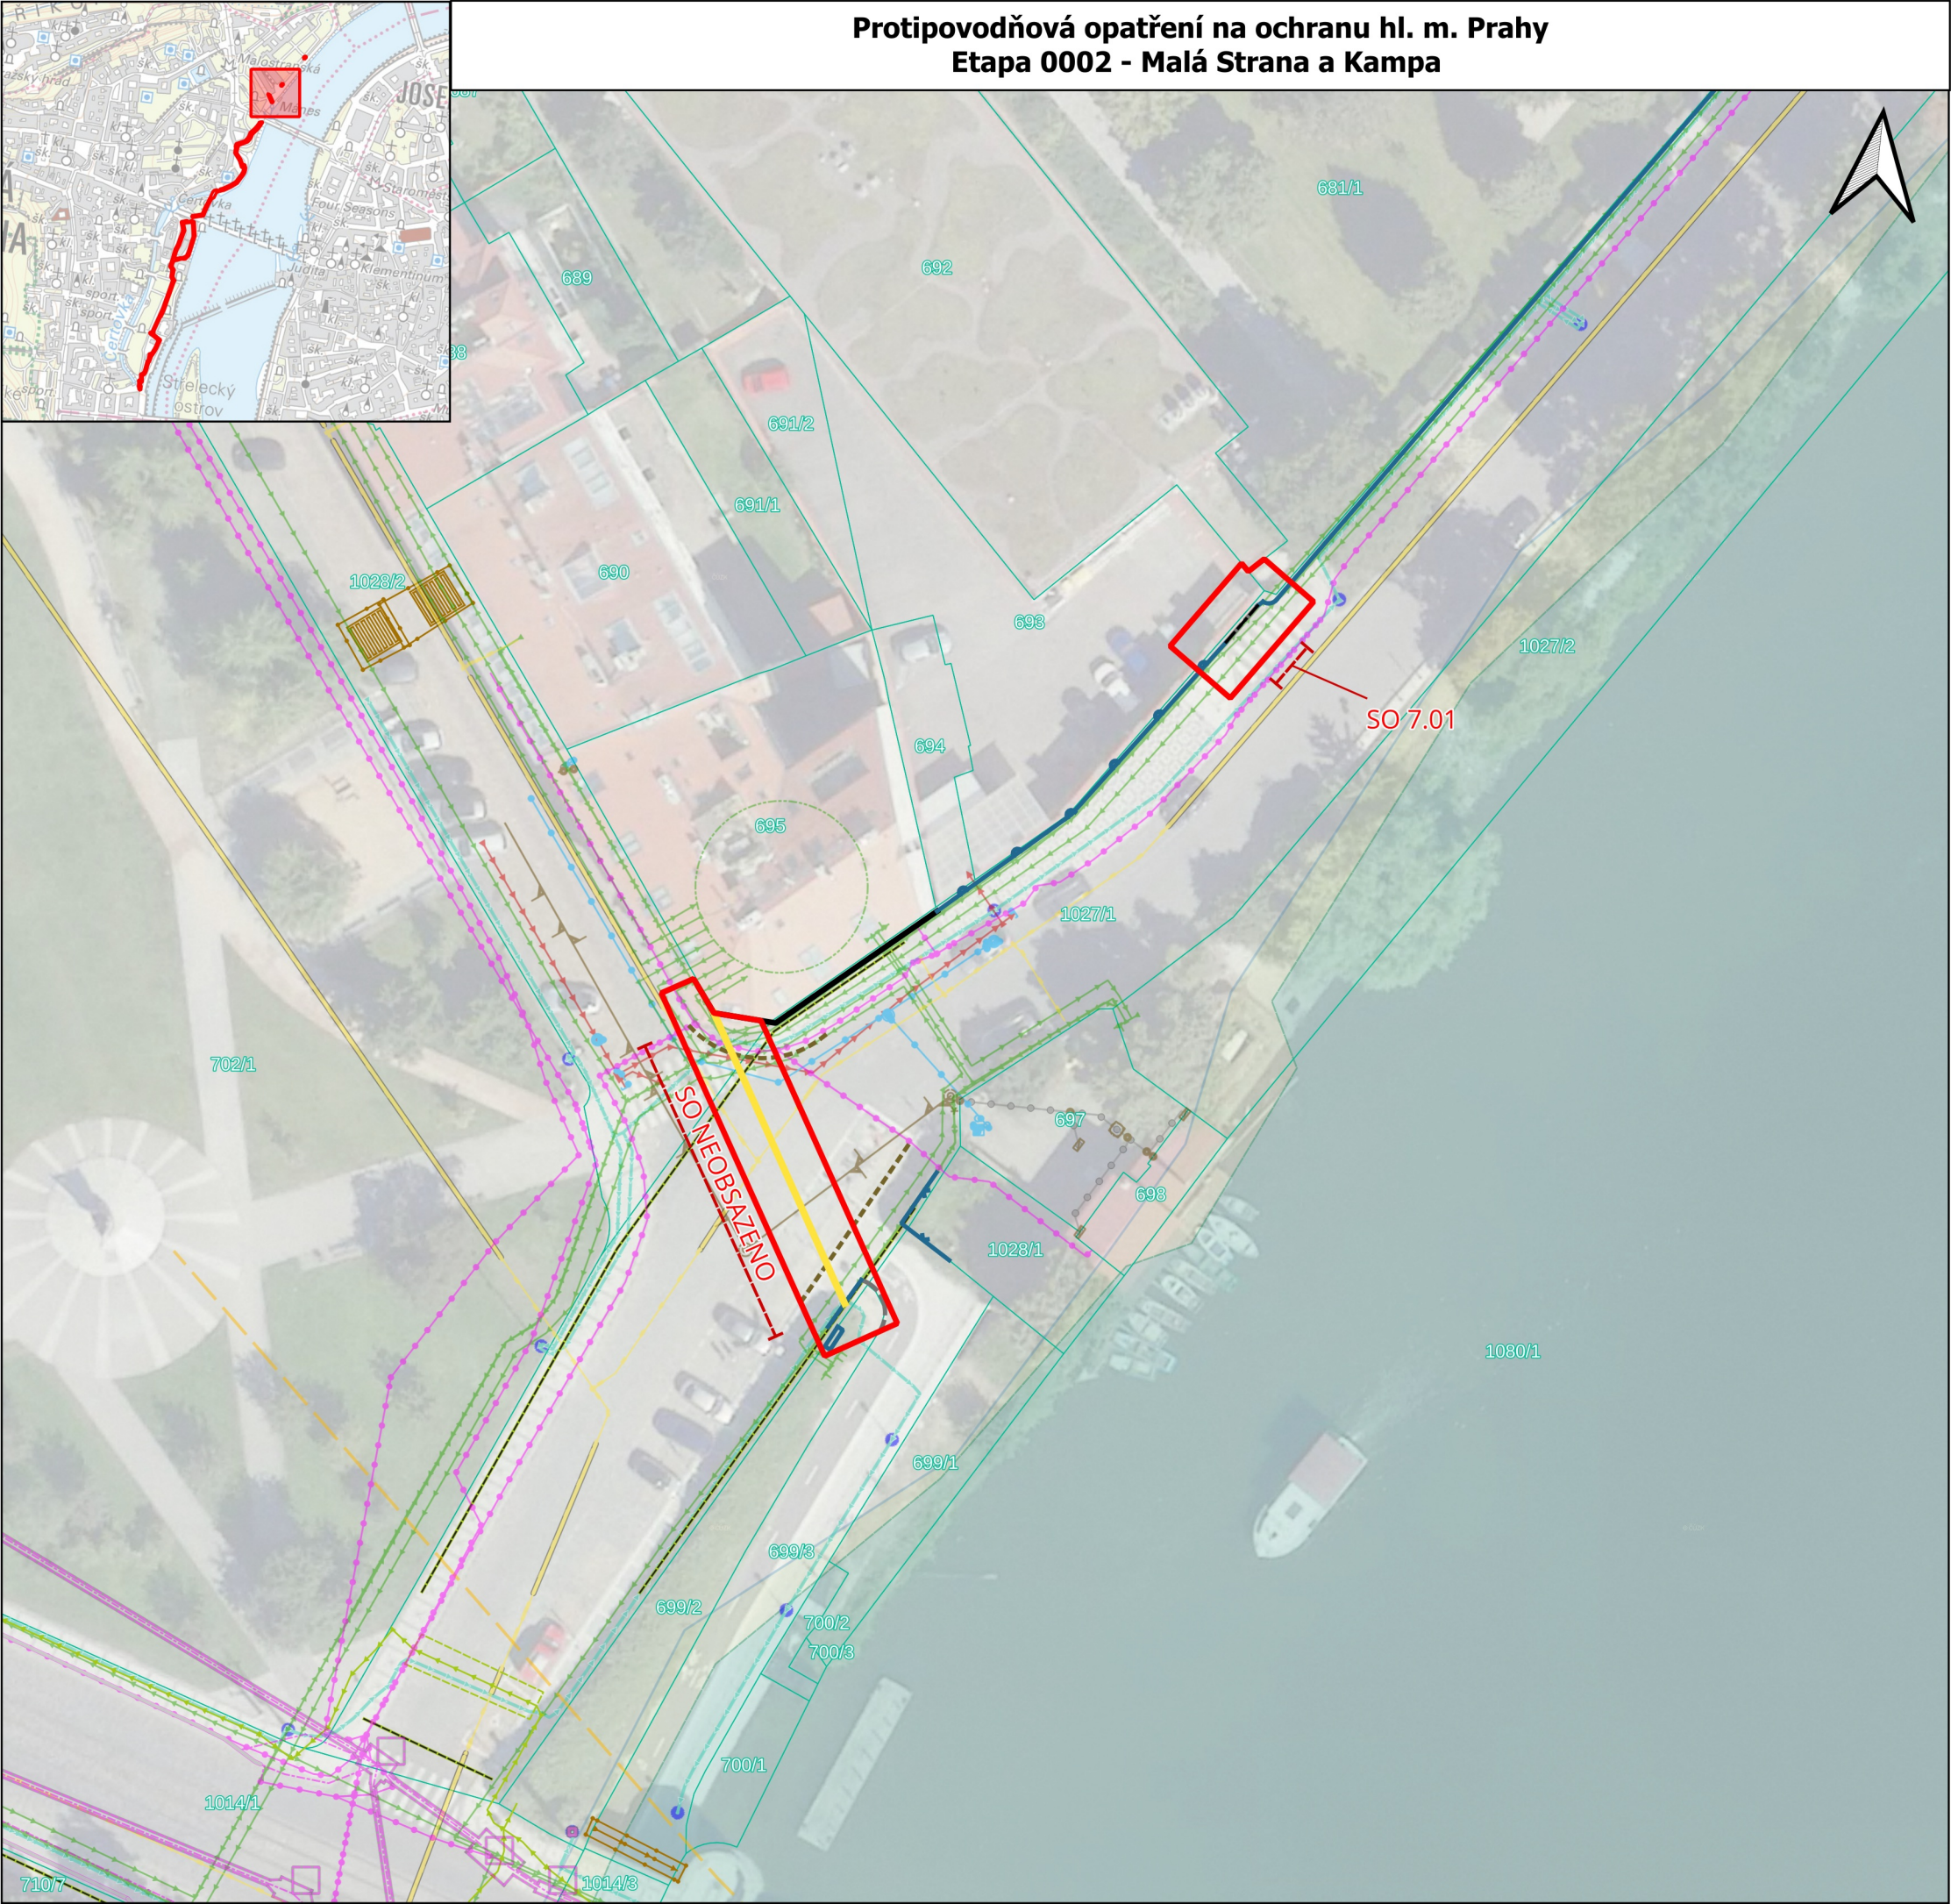


Protipovodňová opatření na ochranu hl. m. Prahy
Etapa 0002 - Malá Strana a Kampa

- | | | | |
|----------------------------------|--|------------------------------------|--|
| Parcely | | T-Mobile | |
| Budovy | | Optické vedení | |
| Návrh ochranného pásma | | TSK | |
| Pytle s pískem | | Inventární objekt | |
| Stávající zeď vedená jako PPO | | Odtokové potrubí OOS | |
| Trasa PPO | | Odvodnění liniové - žlabové vstupy | |
| Chodník | | UV HV - vstup do OOS | |
| Zeď ze zaměření | | | |
| Plot | | | |
| Rozsah PPO | | | |
| Záplavové území Q20 | | | |
| Záplavové území Q100 | | | |
| Inženýrské sítě | | | |
| CETIN | | | |
| Podzemní vedení ověřené | | | |
| Podzemní vedení neověřené | | | |
| Neprovozované sítě | | | |
| Kabelovody | | | |
| DPP - metro | | | |
| Ocharanné pásmo metra | | | |
| DPP - tramvaj | | | |
| Dráhové kabely - mrtvé | | | |
| Dráhové kabely - v provozu | | | |
| Chránička | | | |
| Kabel EOv | | | |
| Kanalizace | | | |
| Zemní vedení | | | |
| PPD | | | |
| NTL plynovod - provoz a přípojky | | | |
| NTL plynovod - chránička | | | |
| STL plynovod - provoz a přípojky | | | |
| STL plynovod - chránička | | | |
| PREDi | | | |
| Vedení NN - nerozlišeno | | | |
| Vedení NN - rozvaděč | | | |
| Vedení NN - vyřazeno | | | |
| PVK | | | |
| Kanalizace nerozlišená | | | |
| Nepoužívané | | | |
| Kabel - silnoprůd | | | |
| Vodovod - pitná | | | |
| THMP | | | |
| Dělicí skříň | | | |
| Elektrické osvětlení | | | |
| Kabelové vedení | | | |
| Plynové osvětlení | | | |
| Slavnostní osvětlení | | | |
| Zapínací bod | | | |

0 10 20 30 m



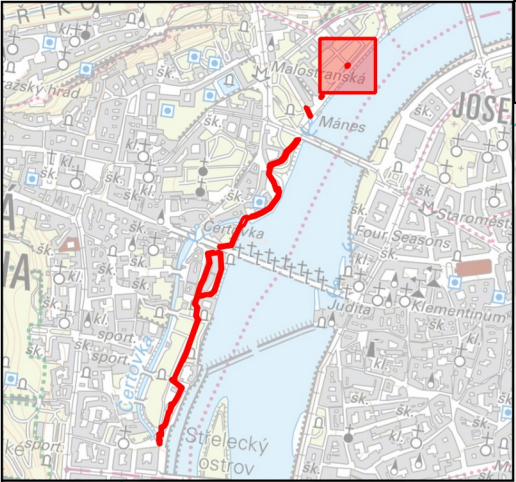

Protipovodňová opatření na ochranu hl. m. Prahy
Etapa 0002 - Malá Strana a Kampa



Parcely		T-Mobile	
Budovy		Optické vedení	
Návrh ochranného pásma		TSK	
Pytle s pískem		Inventární objekt	
Stávající zeď vedená jako PPO		Odtokové potrubí OOS	
Trasa PPO		Odvodnění liniové - žlabové vstupy	
Chodník		UV HV - vstup do OOS	
Zeď ze zaměření			
Plot			
Rozsah PPO			
Záplavové území Q20			
Záplavové území Q100			
Inženýrské sítě			
CETIN			
Podzemní vedení ověřené			
Podzemní vedení neověřené			
Neprovozované sítě			
Kabelovody			
DPP - metro			
Ocharanné pásmo metra			
DPP - tramvaj			
Dráhové kabely - mrtvé			
Dráhové kabely - v provozu			
Chránička			
Kabel EOVS			
Kanalizace			
Zemní vedení			
PPD			
NTL plynovod - provoz a přípojky			
NTL plynovod - chránička			
STL plynovod - provoz a přípojky			
STL plynovod - chránička			
PREdi			
Vedení NN - nerozlišeno			
Vedení NN - rozvaděč			
Vedení NN - vyřazeno			
PVK			
Kanalizace nerozlišená			
Nepoužívané			
Kabel - silnoprůd			
Vodovod - pitná			
THMP			
Dělicí skříň			
Elektrické osvětlení			
Kabelové vedení			
Plynové osvětlení			
Slavnostní osvětlení			
Zapínací bod			

0 10 20 30 m

