


PP Rohožník - Lom v Dubči

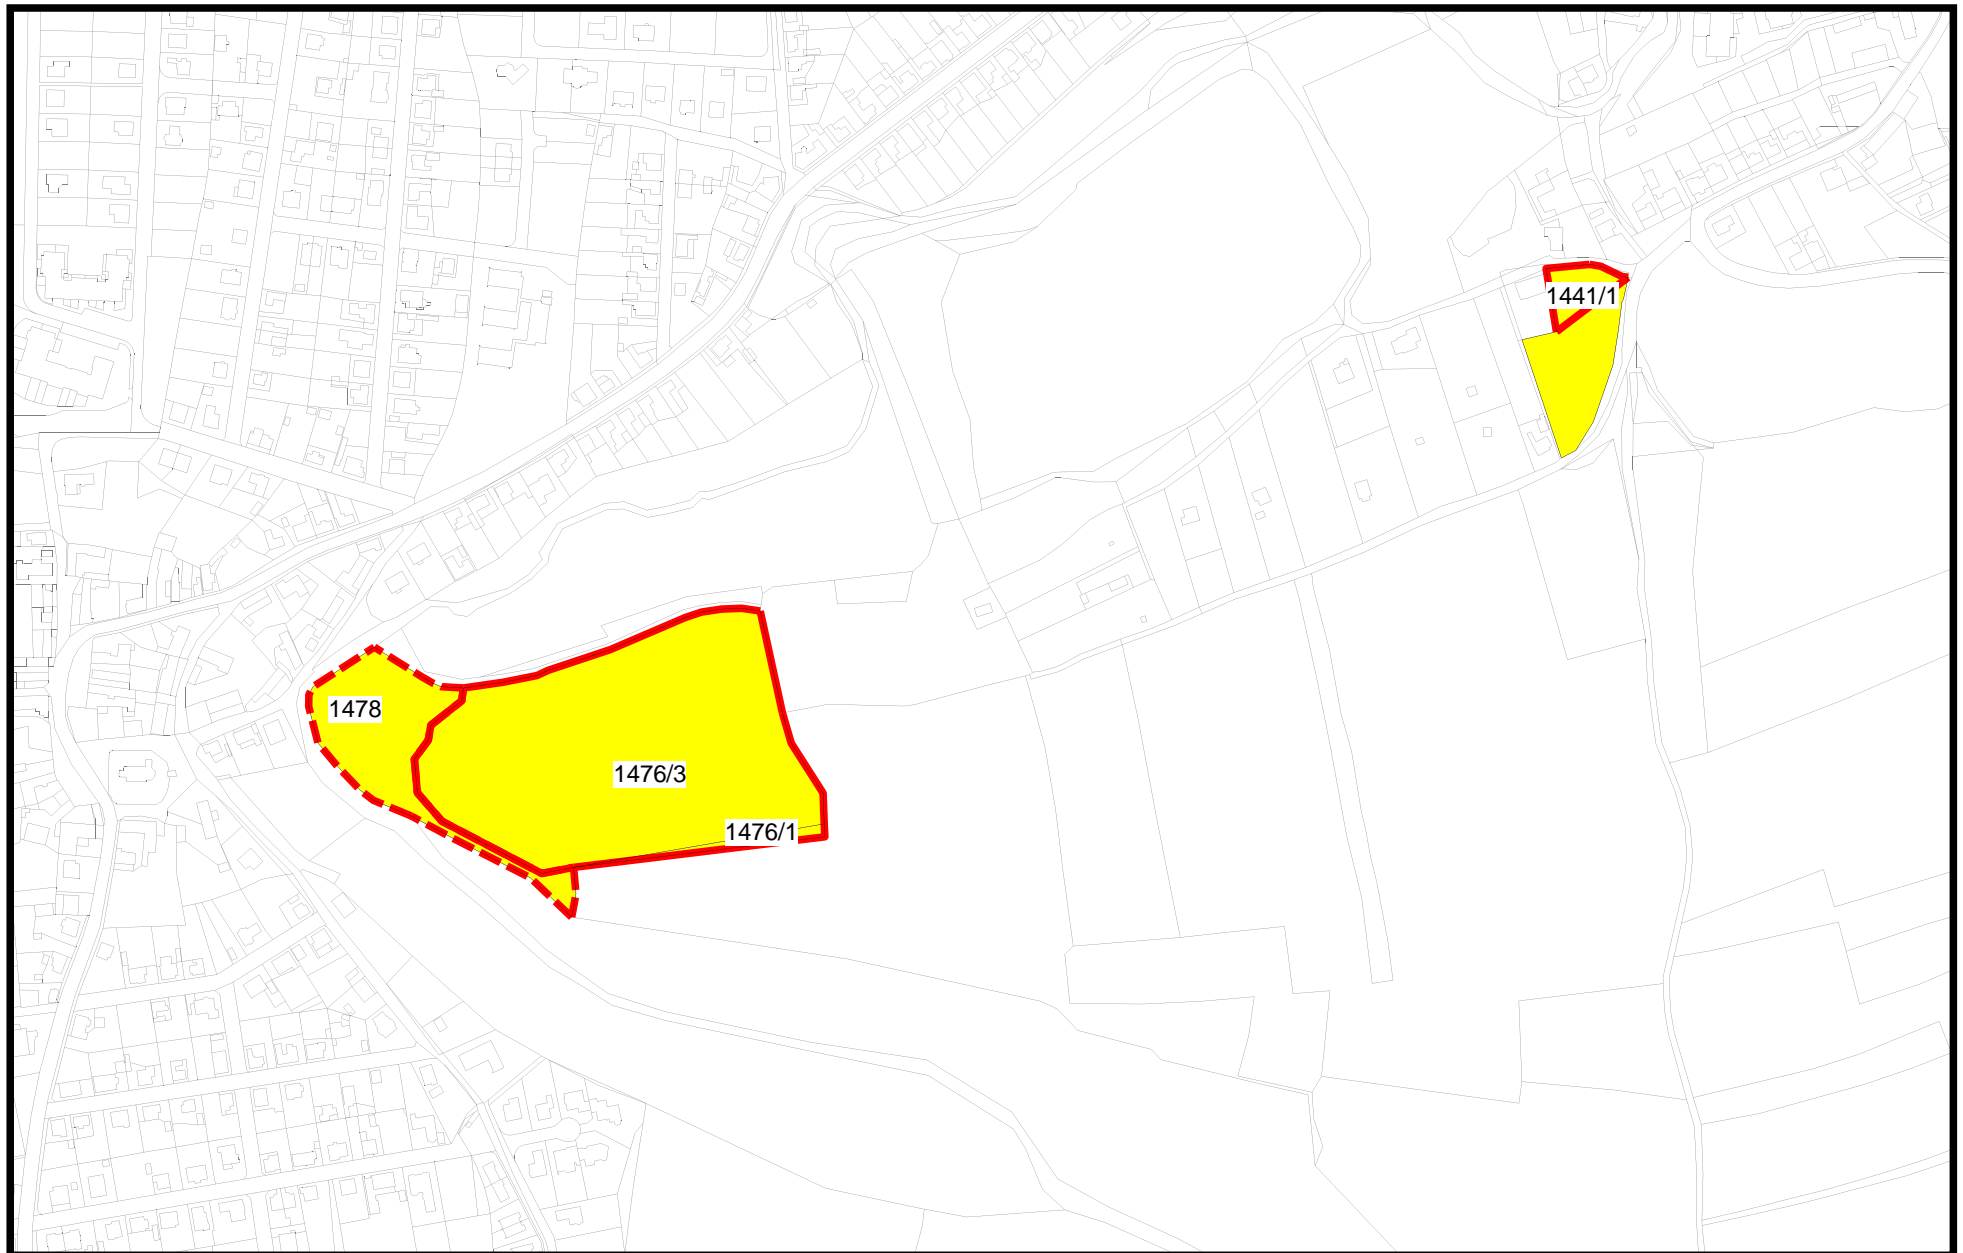

1 : 5000

Mapa parcelního vymezení