




KAVÁRNA

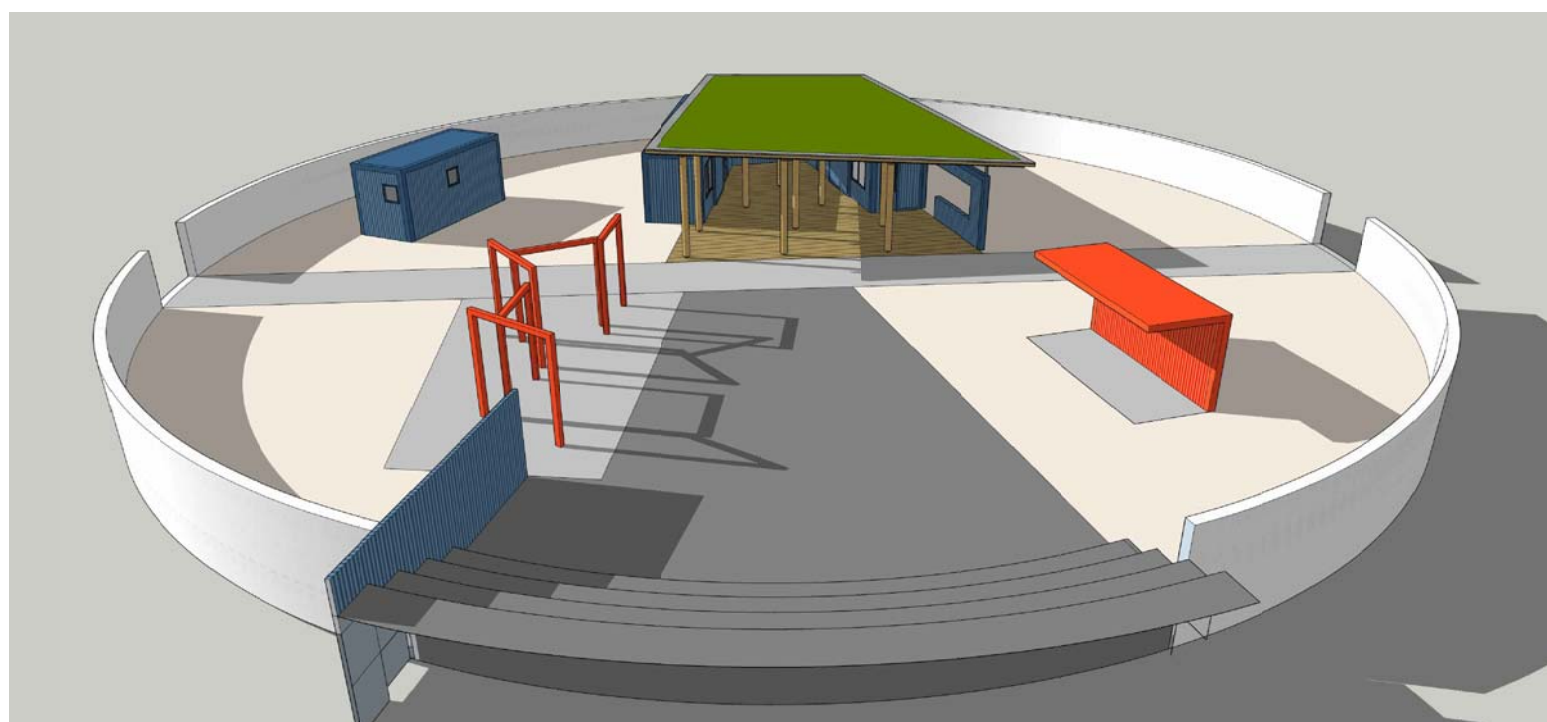


CELKOVÝ POHLED

Souřadnicový systém: S-JTSK  
 Výškový systém: Bpv 312,50 = ±0,00

INVESTOR :	HLAVNÍ MĚSTO PRAHA	IČO: 00064581 DIČ: CZ 00064581
SÍDLO:	Mariánské náměstí 2, 110 01 Praha 1	
AKCE :	<b>JM I - UKONČENÍ CP - ETAPA 0006 - ZÁPAD, ČÁST STŘED</b>	
STUPEŇ :	DOKUMENTACE PRO PROVEDENÍ STAVBY	DATUM : 07/2021
PROJEKT :	ATELIÉR ZAHRADNÍ A KRAJINÁRSKÉ ARCHITEKTURY ZDENĚK SENDLER Ateliér: Opletalova 6, 602 00 Brno	

OBJEKT :	<b>SO 01c - STAVBY</b>
ČÁST :	<b>ARCHITEKTONICKO - STAVEBNÍ ŘEŠENÍ</b>

ZHOTOVITEL: ATELIÉR ZAHRADNÍ A KRAJINÁRSKÉ ARCHITEKTURY ZDENĚK SENDLER Ateliér: Opletalova 6, 602 00 Brno IČO: 12189391 DIČ: 5612042469 Tel/fax.: 542 214 768 e-mail: zsendler@seznam.cz	ZODPOVĚDNÝ PROJEKTANT : Ing. ZDENEK SENDLER	RAZÍTKO    PARÉ	
	VYPRACOVAL : Ing. arch. PAVEL PIJÁČEK 		
VÝKRES:	<b>PERSPEKTIVY</b>	MĚŘÍTKO :	ČÍSLO VÝKRESU : <b>10</b>