POHLED SEVERNÍ

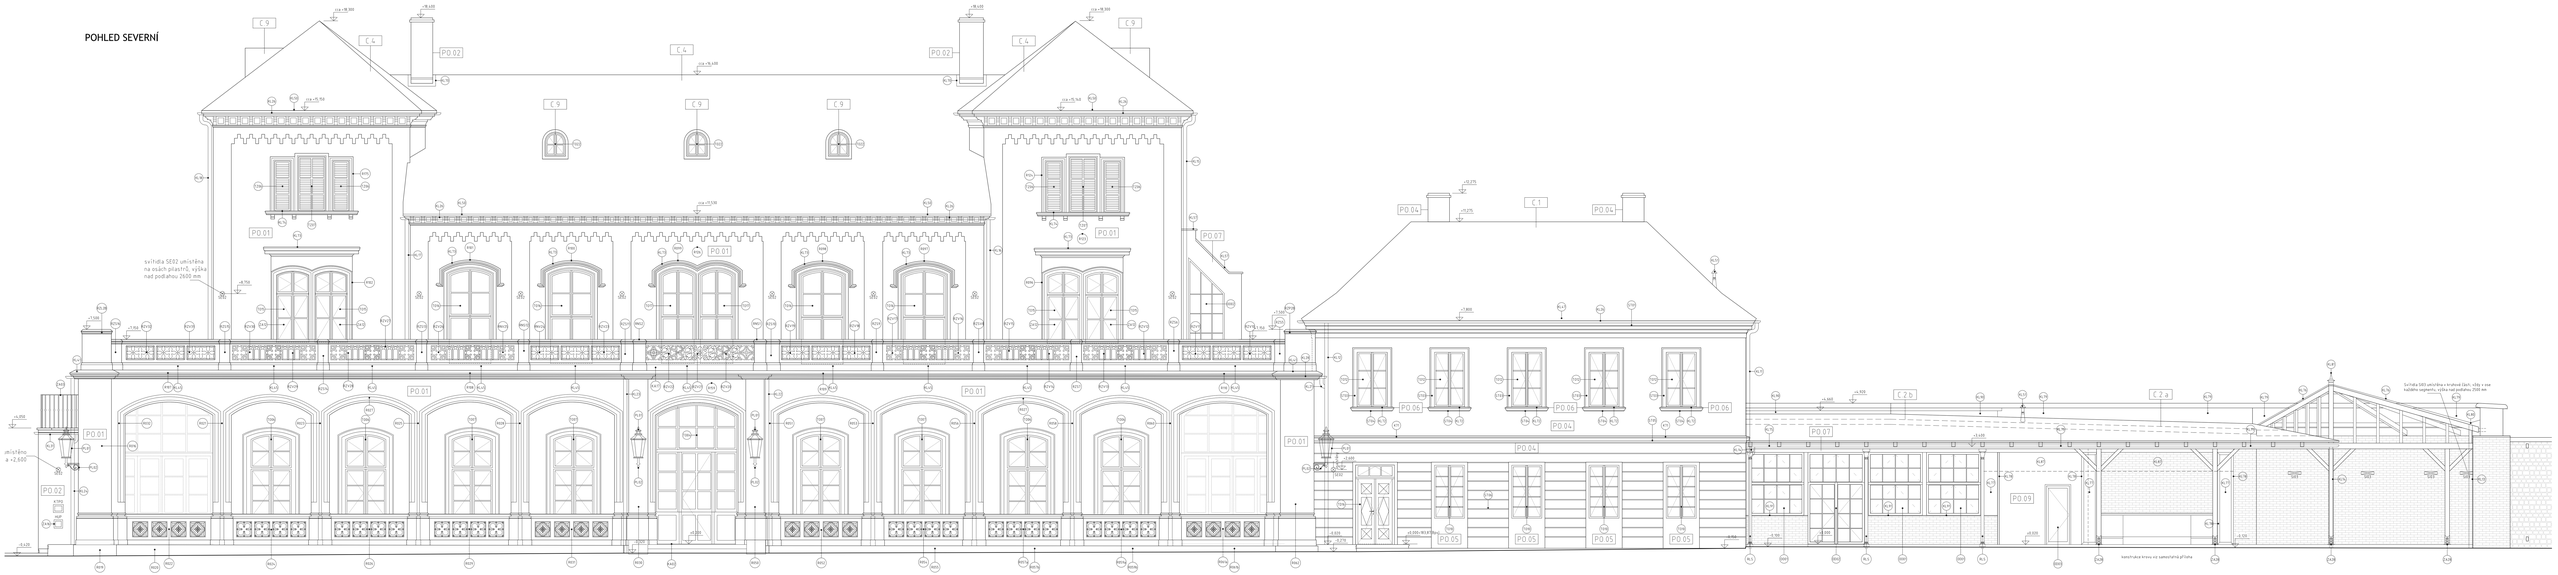

POHLED JIŽNÍ

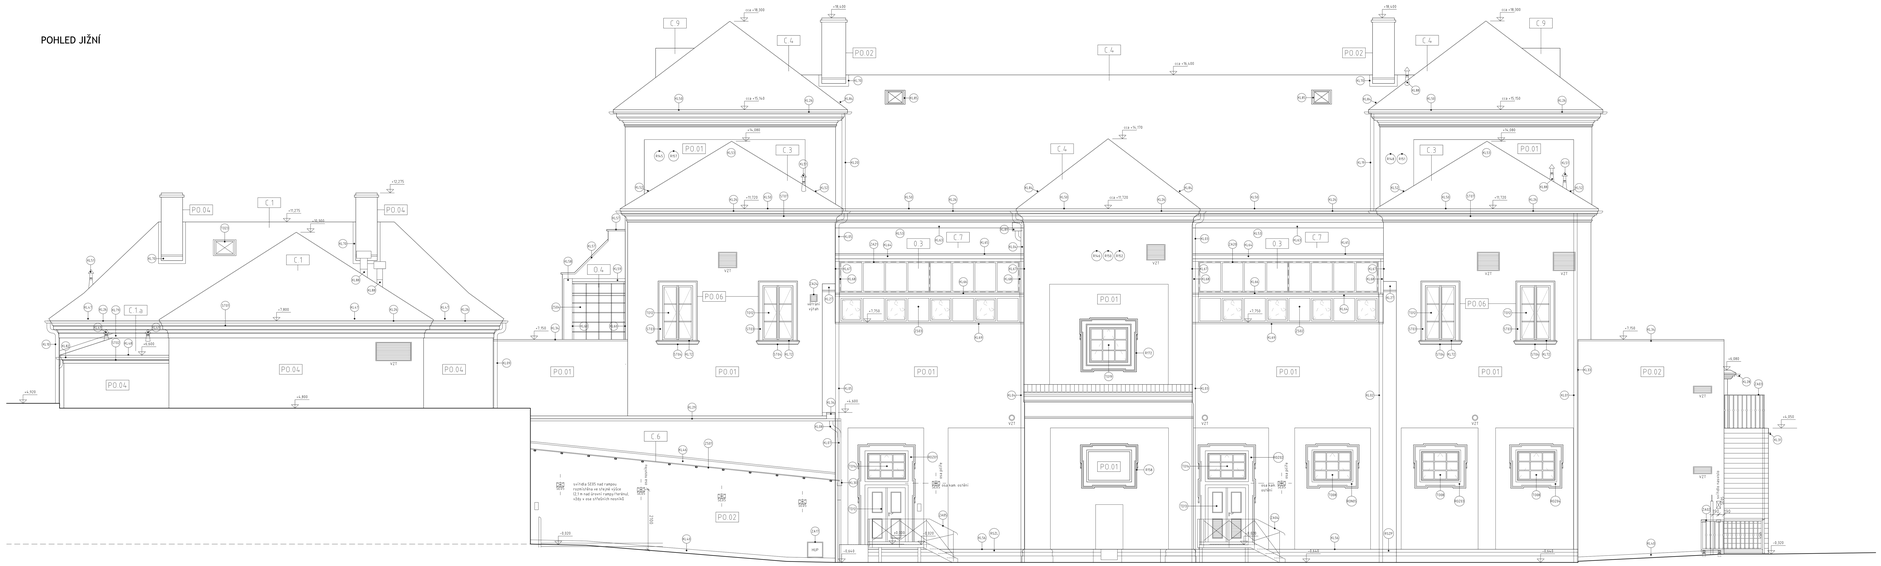

LEGENDA POVRCHŮ

C1	OZNAČENÍ TYPU SKLADBY STŘECHY (LZE ČÁSTI D.1.1c SKLADBY KONSTRUKCÍ)
OK01	OZNAČENÍ TYPU OKENNÍ VÝPLNĚ (LZE ČÁSTI D.1.1c SKLADBY KONSTRUKCÍ)
	REŽNÉ ZDIVO/OBKLAD/ZDIVNÍ PÁSKY

LEGENDA ZNAČEK

V.01	ZNAČKA VÝROBKU

POZNÁMKY:
- Na tvarožnice a tzneličné výrobky bude zpracována dílenská dokumentace, která bude odsouhlasena architektem.
- Zhotovitel musí ověřit skutečné rozměry a stav konstrukcí a nové konstrukce přizpůsobit skutečnosti.

±0,000=183,87 (Bpv)

název akce: KRÁLOVSKÁ DVORANA - ŠLECHTOVA RESTAURACE VE STROMOVCE, PRAHA 7 - BUBENEČ, č.p.20 - PROJEKT OBNOVY			
sekundární název zakázky: STAVBA č. 41176 - REKONSTRUKCE ŠLECHTOVY RESTAURACE			
investor: HLAVNÍ MĚSTO PRAHA Mariánské náměstí 2/2 110 01 Praha 1		stupeň: DOKUMENTACE PRO PROVÁDĚNÍ STAVBY	
zpracovatel: HULEC & ŠPIČKA ARCHITEKTI Na Břehech pilířů 1900/14 140 00 Praha 4	hlavní architekt projektu: prof. akad. arch. MIKULÁŠ HULEC	hlavní inženýr projektu: Ing. PETR ŠTITEK SATRA spol. s r. s. Sokolská 26, 120 00 Praha 2	
odpovědný projektant: HULEC & ŠPIČKA ARCHITEKTI Na Břehech pilířů 1900/14, Praha 4 www.hs-architekti.cz	vypracoval: Ing. arch. HELENA ŠPIČKOVÁ Ing. arch. MIKULÁŠ HULEC	kontroloval: prof. akad. arch. MIKULÁŠ HULEC Ing. arch. MICHAELA SIMKOVÁ	
název části: ARCHITEKTONICKO-STAVEBNÍ ŘEŠENÍ		označení části: D.1.1.b	datum: 27 04. / datum: 09/2015 / měřítko: 150
název objektu: HLAVNÍ A VEDLEJŠÍ BUDOVA, KOLONÁDA		označení objektu: SO 01	číslo paré:
název přílohy: POHLEDY - SEVERNÍ A JIŽNÍ		číslo přílohy - revize: 25 - R0	