

plug-in → Manuál pražských
hřbitovů

KATALOG PRAŽSKÝCH HŘBITOVŮ

—
2021
—

Kancelář
veřejného
prostoru



IPR —
PRaHa

OBSAH

Úvod	5
Legenda karty	6
Hřbitovy ve správě SPH	10
Olšanské hřbitovy	16
Vinohradský hřbitov	22
Strašnický urnový hřbitov	26
Strašnický evangelický hřbitov	30
Bohnický hřbitov	34
Branický hřbitov	38
Břevnovský hřbitov	42
Hřbitov Na Skalce	46
Bubenečský hřbitov	50
Řáblický hřbitov	54
Hloubětínský hřbitov	60
Hlubočepský hřbitov	64
Holešovický hřbitov	68
Hostivařský hřbitov	72
Hrdlořežský hřbitov	78
Jinonický hřbitov	82
Kobyliský hřbitov	86
Košířský hřbitov	90
Libeňský hřbitov	94
Malostranský hřbitov	98
Malvazinecký hřbitov	108
Motolský hřbitov	112
Nuselský hřbitov	116
Podolský hřbitov	120
Prosecký hřbitov	124
Radlický hřbitov	128
Ruzyňský hřbitov	132
Střešovický hřbitov	136
Šárecký hřbitov	140
Vokovický hřbitov	144
Vršovický hřbitov	148
Vyšehradský hřbitov	152
Záběhlický hřbitov	158
Hřbitovy ve správě městských částí	162
Hřbitovy ve správě církví	163
Uzavřené hřbitovy v majetku města/státu	164
Uzavřené hřbitovy v majetku církví	165
Zdroje	166

ÚVOD

Katalog pražských hřbitovů je analytickou částí projektu, podkladovým pracovním materiálem pro zainteresované pražské zastupitele a vedení Správy pražských hřbitovů.

Elaborát je zpracováván na základě usnesení Rady hl. m. Prahy č. 1156 ze dne 10. 6. 2019, v souladu s jeho důvodovou zprávou. Předkládaný materiál navazuje na pracovní verzi Manuálu tvorby hřbitovů hl. m. Prahy, který vznikal na Institutu plánování a rozvoje hlavního města Prahy v letech 2015–2016, v té době jako plug-in Manuálu tvorby veřejných prostranství.

Vznikající materiál je průběžně konzultován a odborně oponován širokou škálou odborníků, zejména zaměstnanců Správy pražských hřbitovů, specialistů z jednotlivých odborných kanceláří IPR Praha a příslušných odborů Magistrátu hlavního města Prahy. V neposlední řadě je elaborát diskutován s odborníky Ministerstva pro místní rozvoj a se zástupci odborů památkové péče.

Domníváme se, že je podstatné a zásadní oslovit či „aktivovat“ co možná nejširší obec příslušných odborníků z nejrůznějších oborů již ve fázi analýzy (jíž je předmětný katalog nedílnou součástí). Jen tak je možné popsat a zohlednit veškeré aspekty a východiska pro následnou fázi, která by měla poskytnout závazná doporučení pro další rozhodování a práci s fenoménem hřbitova v kontextu městské struktury.

Veškeré zaznamenané a zobrazené informace jsou podloženy terénním průzkumem. V případě neověřených či neověřitelných informací na ně bude patřičně poukázáno. V první fázi analýzy katalog zahrnuje 33 hřbitovů, které spravuje městská příspěvková organizace Správa pražských hřbitovů.

Katalogové listy prezentují jednotlivé hřbitovy. Vzorová stránka a popis struktury katalogu, vysvětlení pojmů

a legenda plánek jsou zařazeny na začátek publikace. Následuje tabulka hřbitovů ve správě SPH a přehledová mapa. Samotný katalog uvádí komplex hřbitovů na pomezí Žižkova, Vinohrad a Strašnic, dále je výčet hřbitovů řazen abecedně. V závěru publikace jsou tabulky pražských hřbitovů ve správě městských částí, ve správě církví, uzavřených hřbitovů v majetku města/státu a v majetku církví.

Přiložené katalogové listy pohřebišť zahrnují textovou a grafickou část, které jsou v principu nedělitelné, vzájemně na sebe odkazující. Standardně je prezentována sada fotografií, odkazující na charakteristiku konkrétního místa, zjednodušené půdorysné zobrazení areálu pohřebiště v kontextu navazující urbanistické struktury města a ortofoto ve shodném měřítku a orientaci. Textová část se zaměřuje zejména na kontext a vybavení hřbitova, historické souvislosti a především na způsoby a možnosti uložení ostatků na daném místě, včetně rozvržení jednotlivých hřbitovních oddělení.

Klademe důraz také na průzkum krajinné složky v celé její komplexnosti, včetně kvality vzrostlých stromů, keřového patra i vegetačních ploch. Hřbitovy, vnímané jako nedílná součást zelené infrastruktury města, je nutné hodnotit z krajinářského úhlu pohledu velmi detailně a zodpovědně.

Podrobná pasportizace je nezbytná pro exaktní definici hodnot, potenciálů a případných problémů jednotlivých hřbitovů. Tato zjištění budou následně promítnuta do koncepce, kde budou v rámci kontextu zobecněna. Grafické zalomení jednotlivých stran umožňuje dále pracovat jak s tištěnou verzí, tak i s elektronickou modifikací dokumentu. Předpokladem je založení otevřených webových stránek s možností jejich editace pověřenými osobami, aby bylo možné charakteristiky hřbitovů průběžně aktualizovat.

NÁZEV HŘBITOVA

Alternativní název hřbitova

Adresa
ulice č. p. / č. o.

Správa
hřbitovní správa

Rozloha
ha

Kategorie
I.–IV. / –

Datace
založení, rozšíření, zrušení hřbitova

Katastrální území a čísla parcel
výpis pozemků

Použité zkratky

- SPH = Správa pražských hřbitovů
- HS = hřbitovní správa
- HMP = hlavní město Praha
- MČ = městská část
- ZP = funkční plocha parky, historické zahrady a hřbitovy v územním plánu
- KP = kulturní památka
- NKP = národní kulturní památka
- OP = ochranné pásmo
- PPR = Pražská památková rezervace
- PR = přírodní rezervace
- PP = přírodní památka
- ÚSKP = Ústřední seznam kulturních památek České republiky
- ÚSES = územní systém ekologické stability
- NRBK = nadregionální biokoridory
- VVN = velmi vysoké napětí

Text o hřbitově.

- Předprostor**
- ☐ předprostor
 - ☐ parkovací stání pro návštěvníky hřbitova
 - ☐ vyhrazená parkovací stání
 - ☐ parkovací stání v okolních ulicích
 - ☐ lavičky
 - ☐ stín
- správa: HMP / MČ

- Rozhraní**
- ☐ zeď
 - ☐ budovy
 - ☐ plot

- Terén**
- ☐ rovinný
 - ☐ mírně svažitý
 - ☐ svažitý

- Informační systém**
- ☐ informační tabule
 - ☐ označníky hřbitovního oddělení
 - ☐ cedulky u významných hrobů/objektů
 - ☐ směrové ukazatele

- Objekty**
- ☐ kostel
 - ☐ kaple
 - ☐ zvonice
 - ☐ kříž
 - ☐ památník
 - ☐ márnice
 - ☐ vrátnice
 - ☐ hřbitovní budova
 - ☐ administrativní budova
 - ☐ krematorium
 - ☐ smuteční obřadní síň

- Funkce**
- ☐ vrátnice
 - ☐ zázemí zaměstnanců
 - ☐ kanceláře správy
 - ☐ technické zázemí
 - ☐ hospodářský dvůr
 - ☐ bydlení

- Služby**
- ☐ květinářství
 - ☐ kamenictví
 - ☐ občerstvení
 - ☐ pohřební služba
 - ☐ toalety
 - ☐ zapůjčení nářadí

Název hřbitova | Pro hřbitovy ve správě SPH používáme názvy hřbitovů ustálené v praxi a konzultované s Ústavem pro jazyk český Akademie věd České republiky (vjádření z 27. 4. 2016 adresované SPH). Ty také oficiálně používá SPH. Název je většinou odvozen od katastrálního území, kde se hřbitov nachází, neplatí to však vždy. Název odvozený od katastru používáme i pro hřbitovy, které nejsou ve správě SPH, u mrtvých hřbitovů (původních obecních, často kolem kostelů) používáme přívlastek „Starý“, v adrese případně uvádíme název kostela, kolem kterého byl hřbitov zřízen. Některé hřbitovy mají i další zaužívané či historické názvy, které pro přehlednost uvádíme také, jako alternativní.

Adresa | Mnoho hřbitovů nemá přiděleno číslo popisné ani číslo orientační, proto je uveden pouze název ulice, ze které je hlavní vstup na hřbitov. U některých hřbitovů je za lomítkem pro upřesnění uvedena i další ulice přiléhající k hřbitovu.

Rozloha | Rozloha je součtem ploch parcel, na kterých se nachází hřbitov. Do celkové rozlohy jsou započítány i zastavěné plochy (včetně kostelů), technická zázemí či plochy zatím nevyužité pro pohřbívání (např. rezervy pro masové hroby apod.). U hřbitovů ve správě SPH je rozloha sečtena na základě výpisu svěřených pozemků ve zřizovací listině SPH (platná od 1. 1. 2020). V případě Jinonického, Šareckého a Vyšehradského hřbitova jsou části hřbitova (např. kostel) v majetku církve.

Správa | Hřbitovy zahrnuté v katalogu jsou pod Správou pražských hřbitovů, výjimkou je pouze Nový židovský hřbitov na Olšanech přiléhající k Olšanským hřbitovům, který je majetkem a správě Židovské obce. Do roku 2019 spravovaly pražské hřbitovy dvě městské organizace – Správa pražských hřbitovů a Pohřební ústav hlavního města Prahy, které byly 1. 1. 2020 sloučeny. Hřbitovy původně spravované Pohřebním ústavem (Strašnický evangelický, Strašnický urnový a Motolský) byly převedeny pod SPH. Hřbitovy SPH spadají pod šest lokálních hřbitovních správ.

Kategorie | SPH dělí hřbitovy do čtyř kategorií dle jejich vybavenosti a nabízených služeb, od toho se pak odvíjí cena pronájmu hrobového místa na jednotlivých hřbitovech. Dělení do kategorií bylo aktualizováno s vydáním nového ceníku v roce 2018. Specifikace vybavenosti jednotlivých kategorií hřbitovů: I. = stálá obsluha, služba vrátného, klientská kancelář hřbitovní správy, zajištění noční ostrahy, WC nebo hřbitovy v Pražské památkové rezervaci (UNESCO) II. = stálá obsluha, WC III. = stálá obsluha IV. = bez stálé obsluhy

Katastrální území a čísla parcel | Ve výčtu jsou uvedeny parcely, na kterých se nachází hřbitov, včetně zastavěných ploch, technického zázemí či ploch dosud nevyužitých pro pohřbívání. U hřbitovů svěřených do správy SPH jde o výčet parcel vypsanych ve zřizovací listině SPH (platná od 1. 1. 2020).

Text o hřbitově | Texty o hřbitovech jsou sepsány na základě rešerší literatury (viz Zdroje na konci publikace) a osobních prohlídek hřbitovů.

Předprostor | Prostor před vstupem na hřbitov je důležitou součástí hřbitova, ve většině případů na něj však správce hřbitova

LEGENDA KARTY

nemá vliv (pozemky vně hřbitovní zdi většinou nejsou svěřeny do správy SPH). Některé hřbitovy předprostor prakticky nemají, vstup je přímo z ulice. Kvalita předprostoru (typy povrchů, zastínění, zeleň, vybavení mobiliářem apod.) ovlivňuje vnímání a využívání samotného hřbitova. Předprostorům je třeba věnovat zvláštní péči, což je především úkolem místní samosprávy. V katalogu se uvádí, kdo je správcem daného prostoru (město nebo městská část). Zabýváme se také parkováním (dostupnost MHD je zobrazena na plánu na následující straně). Rozlišujeme parkovací stání pro návštěvníky hřbitova, která jsou vymezena přímo v rámci předprostoru hřbitovů – např. vizuálně, přímo před vstupem na hřbitov, či vyznačena pomocí dopravních značek. Nerozlišujeme, zda jde o placené parkoviště či ne (ve většině případů parkoviště nejsou placená). U některých hřbitovů jsou vyhrazená parkovací stání pro osoby s omezenou schopností pohybu. Některé hřbitovy u vstupu nedisponují prostorem pro pakování. Lze však parkovat v přilehlých ulicích. Nespecifikujeme, zda v daném území platí modrá či jiná zóna – i nerezidentům je vždy povoleno krátkodobé parkování (za poplatek), situace se zónami se navíc může měnit.

Rozhraní | Forma ohraničení hřbitova ovlivňuje míru komunikace hřbitova s okolím – a to jak při pohledu zvenčí na hřbitov, tak i naopak ze hřbitova ven. Většina hřbitovů je vymezena vysokou zdí (většinou nad úroveň očí), výjimečně je hřbitov oplocen transparentním plotem. V některých případech ke zdi přiléhají budovy.

Terén | Terén ovlivňuje vizuální působení hřbitova, pohledové osy, utváření zeleně, osazení náhrobků apod. V případě svažitých hřbitovů mohou být některé komunikace řešeny stupňovitě a hřbitov tak není bezbariérový. Někdy mohou mít velké výškové rozdíly negativní vliv na formu náhrobních desek.

Informační systém | V souladu s novým návrhem řádů pohřebišt ve správě SPH se u vstupů nacházejí typizované prosklené vývěsní skříně s informacemi pro návštěvníky hřbitova (resp. především pro majitele hrobů) a s plánkem hřbitova (většina formátu A4). Na větších hřbitovech jsou jednotlivá hřbitovní oddělení vyznačena cedulemi s čísly, někdy nechybí ani směrové ukazatele na významná místa (např. smuteční obřadní síň, hrob Franze Kafky apod.). Na významných hřbitovech mohou být cedule s informacemi o historii hřbitova, jeho revitalizaci či architektonických nebo sochařských hodnotách. SPH také umísťuje cedulky u adoptovaných hrobů (patronství opuštěných hrobů významných osobností), s medailonkem pohřbené osobnosti a/nebo autora náhrobku. Takové označení je však poměrně nahodilé, v závislosti na adopci, a značně proměnlivé, proto tento typ označení v katalogu nezahrnujeme. Přehled adoptovaných hrobů je dostupný na samostatném webu, kde jsou informace průběžně aktualizovány.

Objekty & funkce | Položky objektů jsou výčtem (fyzické) typologie objektů, bez specifického určení náplně budov. Jejich využití (funkce) je proto specifikováno v následujícím seznamu, především márnice či hřbitovní budovy mohou sloužit např. jako sklad nebo také jako sociální zázemí pro zaměstnance. Skladování těl podléhá zvláštním předpisům a žádná z márníc již neplní svůj účel. Až na výjimky ani kaple neslouží původní funkce, většinou se využívají jako smuteční obřadní síň. V případě bydlení jde o objekt bydlení pro hrobníka.

LEGENDA KARTY

Volné hroby jsou takové, kterých se původní nájemníci vzdali či nezaplatili nájem a nereagovali na další písemné doporučené upozornění (déle než čtyři roky). Kapacita většiny hřbitovů není zcela naplněna, ale často jde o místa pro rakvové hroby, o která není takový zájem jako o urnové hroby či kolumbární schránky. Ani nezaplněné hřbitovy tak nemusí uspokojovat poptávku po místech pro urny.

Možnost rozšíření hřbitova | Vyjadřuje hypotetickou možnost plošného rozšíření hřbitova za současné hranice – jako možné hodnotíme, pokud přiléhá ke hřbitovu volná plocha v majetku města a v územním plánu je definována jako funkční plocha hřbitova (ZP).

Památková ochrana areálu hřbitova & památkově chráněné objekty na hřbitově | Byl-li hřbitov prohlášen za (národní) kulturní památku, uvádíme i rejstříkové číslo ÚSKP, pod kterým lze objekt vyhledat v katalogu Národního památkového ústavu. Někdy je památkou kostel – a hřbitov jako jeho součást (specifikováno v katalogu), ale předmětem ochrany může být jen např. kostel či jiný objekt, nikoli hřbitov jako celek.

Plošná památková ochrana | Hřbitovy mohou být součástí památkových zón či rezervací, mnoho z nich spadá především do ochranného pásma PPR. V případě památkových zón je specifikováno, o jakou konkrétní zónu jde.

Další ochrana | Většinou se jedná o nějakou formu ochrany přírody a krajiny, ochranná pásma lesa či důležité infrastruktury.

Voda | Voda na hřbitovech je dostupná pouze v letním období (nefunguje v období po zámrzu) a z hygienických důvodů je vedena jako užitková voda. Pitná voda je zajištěna pouze pro personál ve vnitřních prostorech hřbitovních správ. Například Záběhlický hřbitov není napojený na vodovodní řad, voda se čerpá ze studně.

Odpad | Na hřbitovech jsou většinou jen náhodně rozmístěné malé či velké kontejnery na smíšený odpad, často nevhodně na hlavních cestách – uprostřed pohledových os. Za vhodnější považujeme vytvoření komponovaných hnízd – architektonicky řešených zákoutí, kam lze nádoby na odpad umístit, ideálně sdružit i se zdroji vody (jako např. na Strašnickém evangelickém hřbitově). Na některých hřbitovech jsou i popelnice na tříděný odpad (plast, papír, bioodpad), ale návštěvníci jsou ve třídění často nedisciplinovaní. Pokud je to možné, hřbitovní správa odkládá bioodpad z úklidu hřbitova na kompost.

Počet hrobových míst | Počet hrobových míst je součtem kapacit ve všech typech pohřbívání (jsou k dispozici i konkrétní počty dle způsobu pohřbívání), čísla poskytli správci jednotlivých hřbitovních správ SPH v říjnu 2019.

Obsazenost hrobových míst | Obsazenost hrobových míst vyjadřuje procentuální podíl obsazenosti aktuálně dostupných hrobových míst (data z října 2019 poskytnuta SPH a Pohřebním ústavem hlavního města Prahy). Vzhledem k tomu, že se přesné počty neobsazených hrobů mohou měnit každým dnem, procentuální podíl je zaokrouhlen s přesností pěti procent.

VEGETAČNÍ SLOŽKA

komponovaná

stromové patro

- alej
- stromořadí
- solitérní stromy
- dominantní strom
- háj
- stromy za zdí

keřové patro

- tvarované živé ploty
- volně rostlé keře

bylinné patro

- popínavé rostliny
- okrasné záhony
- travnaté plochy

POVRCH CEST

- asfalt
- kamenná dlažba (štípané kostky)
- kamenná štetová dlažba (nepravidelná)
- velkoformátová kamenná dlažba
- betonová zámková dlažba s obrubníkem
- betonová skladebná dlažba
- štěrk
- mlat
- travnatý

MOBILIÁŘ

- lavičky
- odpadkové koše
- pítko
- stojany na kola
- osvětlení
- kamerový systém

VODA

- zdroj užitkové vody
- kanalizační vpust'

ODPAD

- popelnice
- malý kontejner
- velký kontejner
- komponovaná hnízda
- tříděný odpad
- kompost

POHŘBÍVÁNÍ

rakový hrob
samostatně řada systém

podzemní hrobka

samostatně řada systém

kaplová hrobka

samostatně řada systém

urnový hrob

samostatně řada systém

- urnový háj
- kolumbárium
- rozptylová loučka
- vsypová loučka
- společný hrob
- řádkové pohřebiště
- čestné pohřebiště
- záložní pohřebiště

Počet hrobových míst | celkový počet
Obsazenost hrobových míst | %
Možnost rozšíření hřbitova | ano/ne

PAMÁTKOVÁ OCHRANA AREÁLU HŘBITOVA

- kulturní památka
- národní kulturní památka

PAMÁTKOVĚ CHRÁNĚNÉ OBJEKTY NA HŘBITOVĚ

–

PLOŠNÁ PAMÁTKOVÁ OCHRANA

- Pražská památková rezervace (UNESCO)
- ochranné pásmo Pražské památkové rezervace
- památková zóna

DALŠÍ OCHRANA

- další formy ochrany

LEGENDA PLÁNKŮ

	stanice metra		plocha hřbitova, zástavba		vjezd na hřbitov
	tramvajová zastávka		budova hřbitova		vstup na hřbitov
	autobusová zastávka		sakrální stavba		zeď/plot hřbitova
	parkování		rozptylová loučka		kolumbárium
	silnice		vsypová loučka*		kříž
	pěšina		technický dvůr		
	železnice		rezerva hřbitova		
	zeď/plot okolní zástavby		vodní plocha		

*na Ďáblickém hřbitově
Les vzpomínek


HŘBITOVY VE SPRÁVĚ SPH

HŘBITOV	ADRESA	MĚSTSKÁ ČÁST	KATASTRÁLNÍ ÚZEMÍ	ZALOŽEN	ZRUŠEN
Bohnický hřbitov	U Skalky	8	Bohnice	konec 19. stol.	–
Branický hřbitov	Vrbova 1795/8	4	Braník	1888	–
Břevnovský hřbitov	U Vojtěšky	6	Břevnov	1739	–
hřbitov Na Skalce	Wolkerova	6	Bubeneč	1801	1888
Bubenečský hřbitov	Antonína Čermáka 84/2	6	Bubeneč	1888	–
Ďáblický hřbitov	Ďáblická 564/2a	8	Střížkov	1912–1914	–
Hloubětínský hřbitov	Zálužská 116/10	14	Hloubětín	1904	–
Hlubočepský hřbitov	Ke Hřbitovu	5	Hlubočepy	1897	–
Holešovický hřbitov	Strojnická 307/2	7	Holešovice	1873	–
Hostivařský hřbitov	K Jezeru	15	Hostivař	1879	–
Hrdlořežský hřbitov	Českobrodská	9	Hloubětín	1904	–
Jinonický hřbitov	Vavřínecká	5	Jinonice	11. stol.	–
Kobyliský hřbitov	Horňátecká 111/21	8	Kobylisy	1896	–
Košířský hřbitov	Pod Kotlářkou 98/7	5	Košíře	1876	–
Libeňský hřbitov	Na Korábě 322/1	8	Libeň	1881	–
Malostranský hřbitov	Plzeňská	5	Smíchov	1680 2016	1884 –
Malvazinecký hřbitov	U Smíchovského hřbitova 444/1	5	Smíchov	1876	–
Motolský hřbitov	Plzeňská 30/233	5	Motol	1951–1954	–
Nuselský hřbitov	Krčská 108/81	4	Krč	pol. 19. stol.	–
Olšanské hřbitovy	Vinohradská 1835/153	3	Žižkov	1680*	–*
Podolský hřbitov	Doudova 122/1	4	Podolí	1885	–
Prosecký hřbitov	Čakovická 280/65	9	Prosek	1896	–
Radlický hřbitov	Výmolova	5	Radlice	1896	–
Ruzyňský hřbitov	Karlovarská	6	Ruzyně	konec 19. stol.	–
Strašnický evangelický hřbitov	Vinohradská 1505/161	10	Strašnice	1785 2015	1950 –
Strašnický urnový hřbitov	Vinohradská 2509/214	10	Vinohrady	1932	–
Střešovický hřbitov	Cukrovarnická 131	6	Střešovice	1900	–
Šárecký hřbitov	U Matěje 213/7	6	Dejvice	15. stol.	–
Vinohradský hřbitov	Vinohradská 294/212	10	Vinohrady	1885	–
Vokovický hřbitov	Evropská 244/202	6	Liboc, Vokovice	1902	–
Vršovický hřbitov	Moskevská	10	Vršovice	1907	–
Vyšehradský hřbitov	Štulcova 157/3a	2	Vyšehrad	13. stol.	–
Záběhlický hřbitov	Břečťanová	10	Záběhlice	19. stol. 2001	1970 –

ROZLOHA (ha)	KATEGORIE SPH	TOALETY	OSVĚTLENÍ	KAMEROVÝ SYSTÉM	RAKVOVÉ HROBY	PODZEMNÍ HROBKY	KAPLOVÉ HROBKY	URNOVÉ HROBY	KOLUMBÁRIA	ROZPTYLOVÁ LOUČKA	VSYPPOVÁ LOUČKA	SPOLEČNÝ HROB	ŘÁDOVÉ POHŘEBIŠTĚ	ČESTNÉ POHŘEBIŠTĚ	DĚTSKÉ POHŘEBIŠTĚ	ZÁLOŽNÍ POHŘEBIŠTĚ	POČET H. MÍST	OBSAZENOST H. MÍST	MOŽNOST ROZŠÍŘENÍ	PAMÁTKOVÁ OCHRANA *
0,42	III.				■	■		■				■					797	80 %	ne	
0,76	III.				■	■		■	■			■		■			1542	85 %	ne	
1,87	III.				■	■	■	■	■			■	■				4312	80 %	ne	■
0,16	–				□												–	–	ne	
1,68	II.	■			■	■		■				■	■				3100	85 %	ne	
14,45	I.	■			■	■		■	■	■	*	■		■	■	■	11 137	65 %	ne	■
1,23	III.				■	■		■				■	■			■	1458	75 %	ano*	
0,51	IV.				■	■		■				■					985	55 %	ne	
0,89	III.				■	■	■	■	■			■					3437	70 %	ne	
0,79	III.				■	■		■	■	■		■		■			905	85 %	ne	
0,36	IV.				■	■		■				■					670	70 %	ano	
0,64	III.				■	■		■				■					1003	70 %	ne	
0,65	III.				■	■		■				■		■			986	85 %	ne	
2,72	III.				■	■		■	■	■		■					3485	60 %	ne	
1,69	II.	■			■	■		■				■					2944	55 %	ano	
2,21	–		■		□	□	□										763	–	ne	■
7,56	I.	■			■	■	■	■	■	■		■	■	■			13 378	60 %	ne	■
15,27	–	■	■					■	■	■	■	■					4989	80 %	ne	
3,02	II.	■			■	■		■				■					7139	60 %	ne	
46,43	I.	■		■	■	■	■	■	■	■		■		■			90 000	85 %	ne	■
0,75	IV.				■	■	■	■				■					1346	80 %	ne	
1,54	III.				■	■	■	■	■			■					2895	80 %	ne	
0,37	IV.				■	■		■				■					391	40 %	ne	
0,43	IV.				■	■		■				■					588	65 %	ne	
1,30	–		■		■	■	■	■		■	■	■					173	25 %	ne	■
3,19	–	■	■	■				■	■	■		■		■			13 800	85 %	ne	
0,58	III.				■	■	■	■				■	■				930	80 %	ne	
1,30	II.	■	■		■	■		■				■	■				2223	95 %	ne	■
9,66	I.	■			■	■	■	■	■			■					18 007	65 %	ne	■
2,25	III.				■	■		■	■	■		■		■			6279	85 %	ne	
5,12	II.	■			■	■		■	■	■		■		■		■	8153	65 %	ano*	
0,81	I.				■	■	■	■				■	■	■			1351	–	ne	■
0,23	IV.				■	■		■									470	45 %	ne	

*viz přesné údaje na kartě konkrétního hřbitova

HŘBITOVY VE SPRÁVĚ SPH

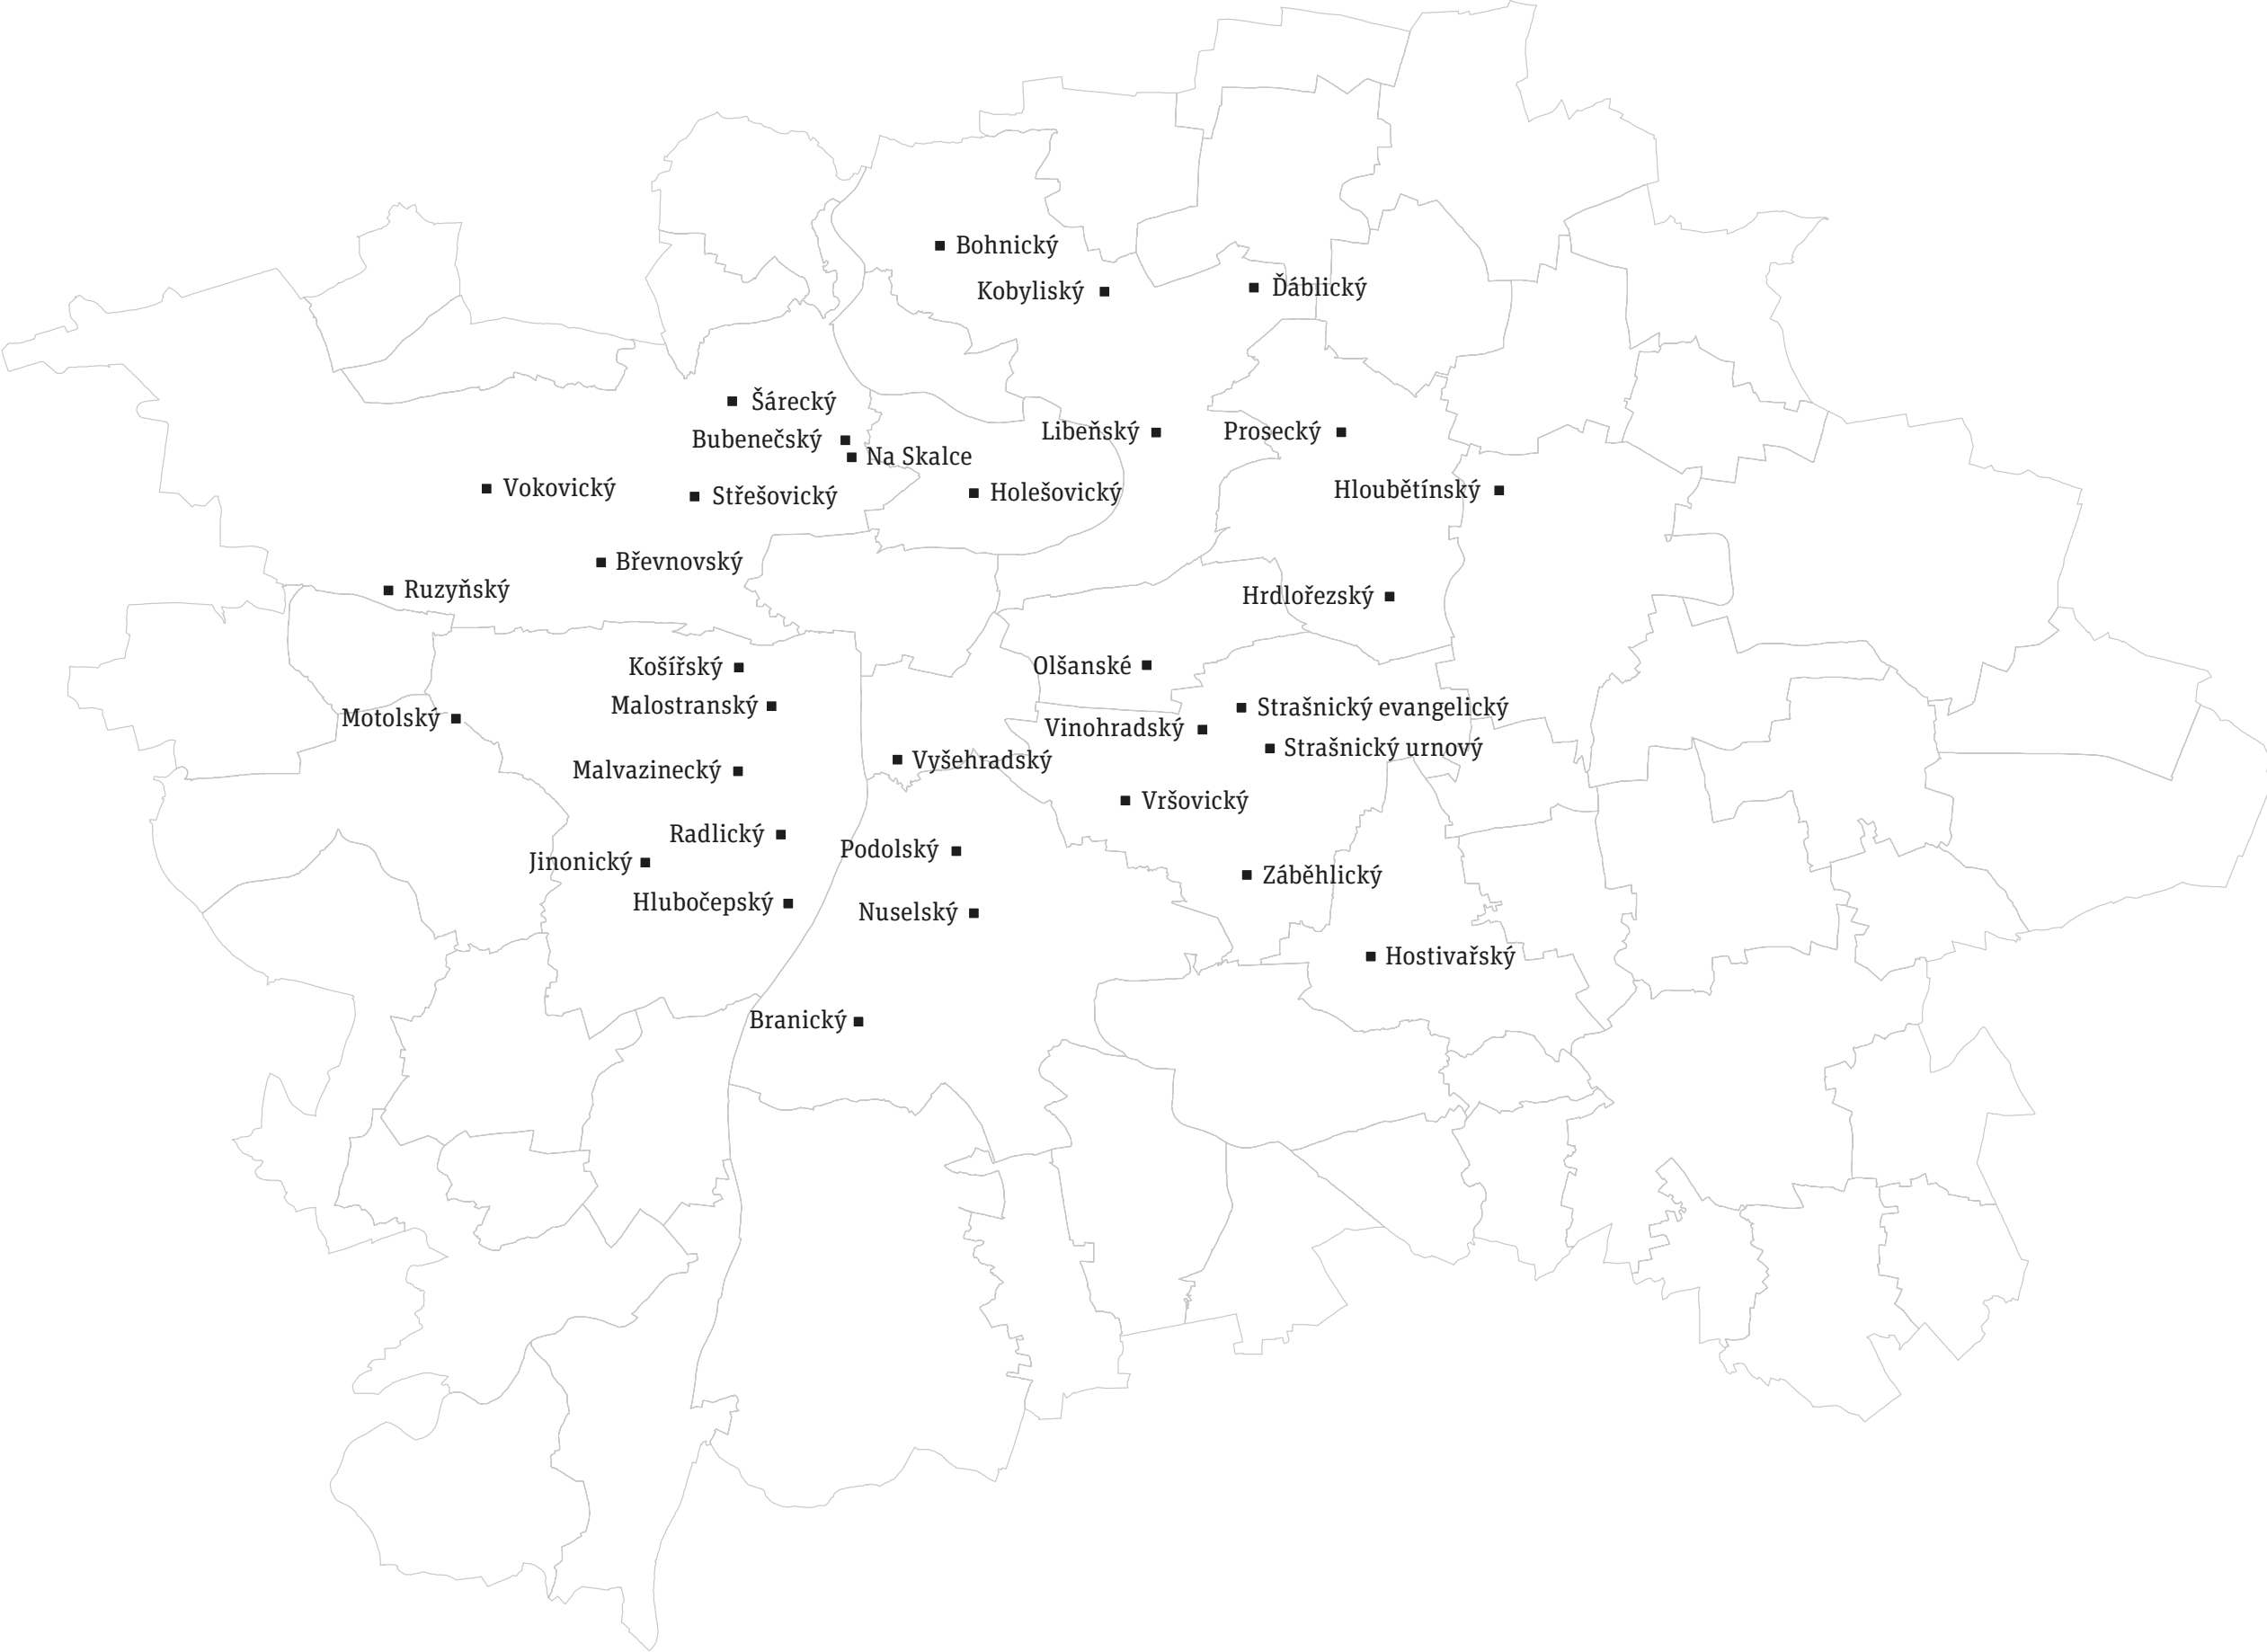



Olšanské hřbitovy

Olšanské hřbitovy

Nový židovský hřbitov

Strašnický
evangelický
hřbitov

Vinohradský hřbitov

Strašnický urnový hřbitov

OLŠANSKÉ HŘBITOVY

ADRESA
Vinohradská 1835/153

SPRÁVA
SPH, HS Olšany

ROZLOHA
46,43 ha

KATEGORIE
I.

DATACE
I. hřbitov založen 1680, zrušen 1860
II. hřbitov založen 1786, zrušen 1886
III. hřbitov založen 1835
IV. hřbitov založen 1841
V. hřbitov založen 1861, oddělení 1–4 zrušena 1860
VI. a VII. hřbitov založen 1886
VIII. a IX. hřbitov založen 1889
1. obecní hřbitov založen 1896
X. hřbitov založen 1910
2. obecní hřbitov založen 1917

KATASTRÁLNÍ ÚZEMÍ A ČÍSLA PARCEL
Žižkov: 4274/1, 4274/2, 4275, 4276/1, 4277/3,
4280/6, 4280/23, 4280/24, 4282/3, 4289, 4300/1,
4300/2, 4300/3, 4300/4, 4300/5, 4300/6, 4300/7,
4301/1, 4301/3, 4301/4, 4302/1, 4302/2, 4302/3,
4302/5, 4302/6, 4302/7, 4303, 4304, 4305, 4306,
4307, 4308/1, 4308/3, 4309, 4310/1, 4310/2,
4310/3, 4315/1, 4315/2, 4316, 4317, 4321, 4322/1,
4322/2, 4322/5, 4323, 4381/4

Olšanské hřbitovy jsou největším pražským pohřebištem. Odhaduje se, že za dobu jejich existence zde byly pohřbeny přibližně dva miliony mrtvých, což z nich činí i největší pohřebiště v České republice. Komplex hřbitova se nachází v městské části Praha 3 na Žižkově a je rozdělen ulicí Jana Želivského na dvě části s celkem jedenácti hřbitovy.

Dohromady se na hřbitovech nachází zhruba 65 000 hrobů, 25 000 podzemních hrodek, 200 kaplových hrodek, 20 000 urnových hrobů, 6 kolumbárních zdí a dvě louky rozptýlu. Vznik Olšanských hřbitovů nebyl zcela ideální, ale jeho funkce se začala postupem času rozvíjet a pro mnohé zajímavosti se stal hřbitov jedním z nejvyhledávanějších míst k procházkám. Pro bohatý soubor náhrobků i pro svůj duchovní význam jsou Olšanské hřbitovy památkově chráněné.

Východně od ulice Želivského sousedí Olšanské hřbitovy na jihu s Novým židovským hřbitovem.

PŘEDPROSTOR

- předprostor
- parkovací stání pro návštěvníky hřbitova
- vyhrazená parkovací stání
- parkovací stání v okolních ulicích
- lavičky
- stín
- správa: HMP

ROZHRANÍ

- zeď
- budovy
- plot

TERÉN

- rovinný
- mírně svažitý
- svažitý

INFORMAČNÍ SYSTÉM

- informační tabule
- označníky hřbitovního oddělení
- cedulky u významných hrobů/objektů
- směrové ukazatele

OBJEKTY

- kostel
- kaple | sv. Lazara
- zvonice
- kříž
- památník
- márnice
- vrátnice
- hřbitovní budova
- administrativní budova
- krematorium
- smuteční obřadní síň

FUNKCE

- vrátnice
- zázemí zaměstnanců
- kanceláře správy
- technické zázemí
- hospodářský dvůr
- bydlení

SLUŽBY

- květinářství
- kamenictví
- občerstvení
- pohřební služba
- toalety
- zapůjčení nářadí



Nejstarší I. hřbitov byl zřízen po morové epidemii v roce 1679, roku 1682 zde byla vybudována kaple, zasvěcená patronům na ochranu proti moru sv. Rochu, sv. Šebestiánu a sv. Rozálii. Po zrušení olšanského farního kostela sv. Kříže roku 1842 se kaple sv. Rocha stala farním kostelem, a byla proto nazývána také kostelem Povýšení sv. Kříže.

Hlavním pohřebištem pro Staré Město a Nové Město se Olšanské hřbitovy rozšířené o II. hřbitov staly v roce 1787 poté, kdy bylo za josefínských reforem zakázáno pohřbívání uprostřed měst. Na I. hřbitově se přestalo pohřbívát roku 1860, prostor tohoto hřbitova byl přeměněn na park, byla zbořena i obvodová zeď, ale zůstalo zachováno několik kvalitních náhrobků ve východní zdi, oddělující hřbitov od sousedního zahradnictví, a v jižní zdi, již hřbitov sousedí s II. hřbitovem. Park kolem kostela se nachází za zdí Olšanských hřbitovů a není ve správě SPH.

II. hřbitov byl vysvěcen 1786, přestalo se na něm pohřbívát roku 1886. Za dlouhá desetiletí byl hřbitov postupně značně devastován, mnohé cenné náhrobky byly zachráněny dobrovolnou prací členů Klubu za starou Prahu od 70. let 20. století. II. hřbitov je přístupný spodním vchodem z Olšanského náměstí.

Od roku 1835 do roku 1910 byly připojovány parcely, na kterých se zřizovaly další zádušní hřbitovy číslované římskými čísly III.–X. Na zásah vyšehradského kanovníka, který si nepřál společné pohřby katolíků a evangelíků, byl v roce 1900 zřízen nekonfesijní 1. obecní hřbitov a roku 1917 byla zakoupena parcela pro 2. obecní hřbitov, který se spolu s X. hřbitovem nachází až za ulicí Želivského. V areálu východně od ulice Želivského byla zřízena řada čestných vojenských pohřebišť.

Olšanské hřbitovy jsou přístupné třemi vchody z Vinohradské třídy: spodní vchod u IV. hřbitova vznikl v 19. století, hlavní vchod z roku 1928 je asi uprostřed a vlevo za ním je Ústřední obřadní síň, postavená roku 1894 a přestavěná v roce 1928. Horní vchod z Vinohradské třídy je poblíž ulice Želivského a vede k Nové obřadní síni. Mírně svažitou plochu stíní bohatá vzrostlá zeleň (roku 1889 bylo vysazeno 2 326 stromů).


Pohřebiště je členěno na oddělení jednotlivých hřbitovů a polí s různě pojednanými zděnými zídkami a geometricky vedenými cestičkami s různou povrchovou úpravou. Kromě

běžných náhrobků a drobných hrodek tu najdeme i několik velkorysých rodových hrodek, pohřebních kaplí a dalších drobných staveb zajišťujících zázemí pro provoz hřbitova.

V letech 1921–1932 bylo na Olšanských hřbitovech v provozu první pražské krematorium (roku 1919 byly zákonem povoleny kremace zemřelých). Původně novorenesanční interkonfesijní svatyně, postavená roku 1898 podle plánů Františka Velicha, byla upravena na krematorium podle návrhu Františka Xavera Nevoleho. Roku 1932 bylo dokončeno nové krematorium ve Strašnicích, kremace na Olšanech byly ukončeny a budova byla upravena opět na smuteční obřadní síň (dnes Nová obřadní síň). V jejím okolí jsou zdejší nejstarší urnové hroby a celá východní zeď patří kolumbáriím.

Na 2. obecním hřbitově je část vyhrazená pro pravoslavné, jejíž součástí je také nevelký chrám Zesnutí přesvaté Bohorodice postavený v ruském stylu ve 20. letech 20. století. Konají se zde pohřební obřady a vzpomínky za zesnulé (panychidy), ale i běžné nedělní a ostatní bohoslužby, kterých se účastní převážně rusky hovořící věřící. Kromě ruských emigrantů, kteří prchali po revoluci v roce 1917, je v kryptě kostela pohřben i rusofil a český politik Karel Kramář s manželkou – oba stavbu kostela podporovali a přispěli na ni finančním darem. V ostatních částech 2. obecního hřbitova jsou urnové hroby a na východním konci při severovýchodní zdi kolumbária dvě loučky rozptýlu.

Vojenské hroby z první světové války se nacházejí v jižní části 2. obecního hřbitova, uprostřed stojí kříž, který od roku 1999 díky Československé obci legionářů připomíná i oběti druhé světové války. Součástí pohřebiště jsou šachtové hroby, čestné hroby, ossarium i hrob v dále. Vojenské hroby z druhé světové války jsou umístěny podél severní části X. hřbitova a 2. obecního hřbitova, je zde několik oddělení (od západu k východu): pohřebiště vojáků zemí Commonwealthu (jeho údržba se řídí speciálními předpisy předepsanými a kontrolovanými Komisí Britského společenství národů pro válečné hroby), čestné pohřebiště vojáků Rudé armády, pohřebiště padlých barikádníků a vojáků bulharské armády. Zde se nachází i pomník příslušníků policie a četnictva, kteří položili své životy v letech 1938–1945, pomník padlým československým západním letcům a pomník neznámým bojovníkům Bílé armády, kteří opustili Rusko na počátku 20. století a zesnuli v Česku na následky nemoci nebo zranění utrpěných za občanské války v Rusku.

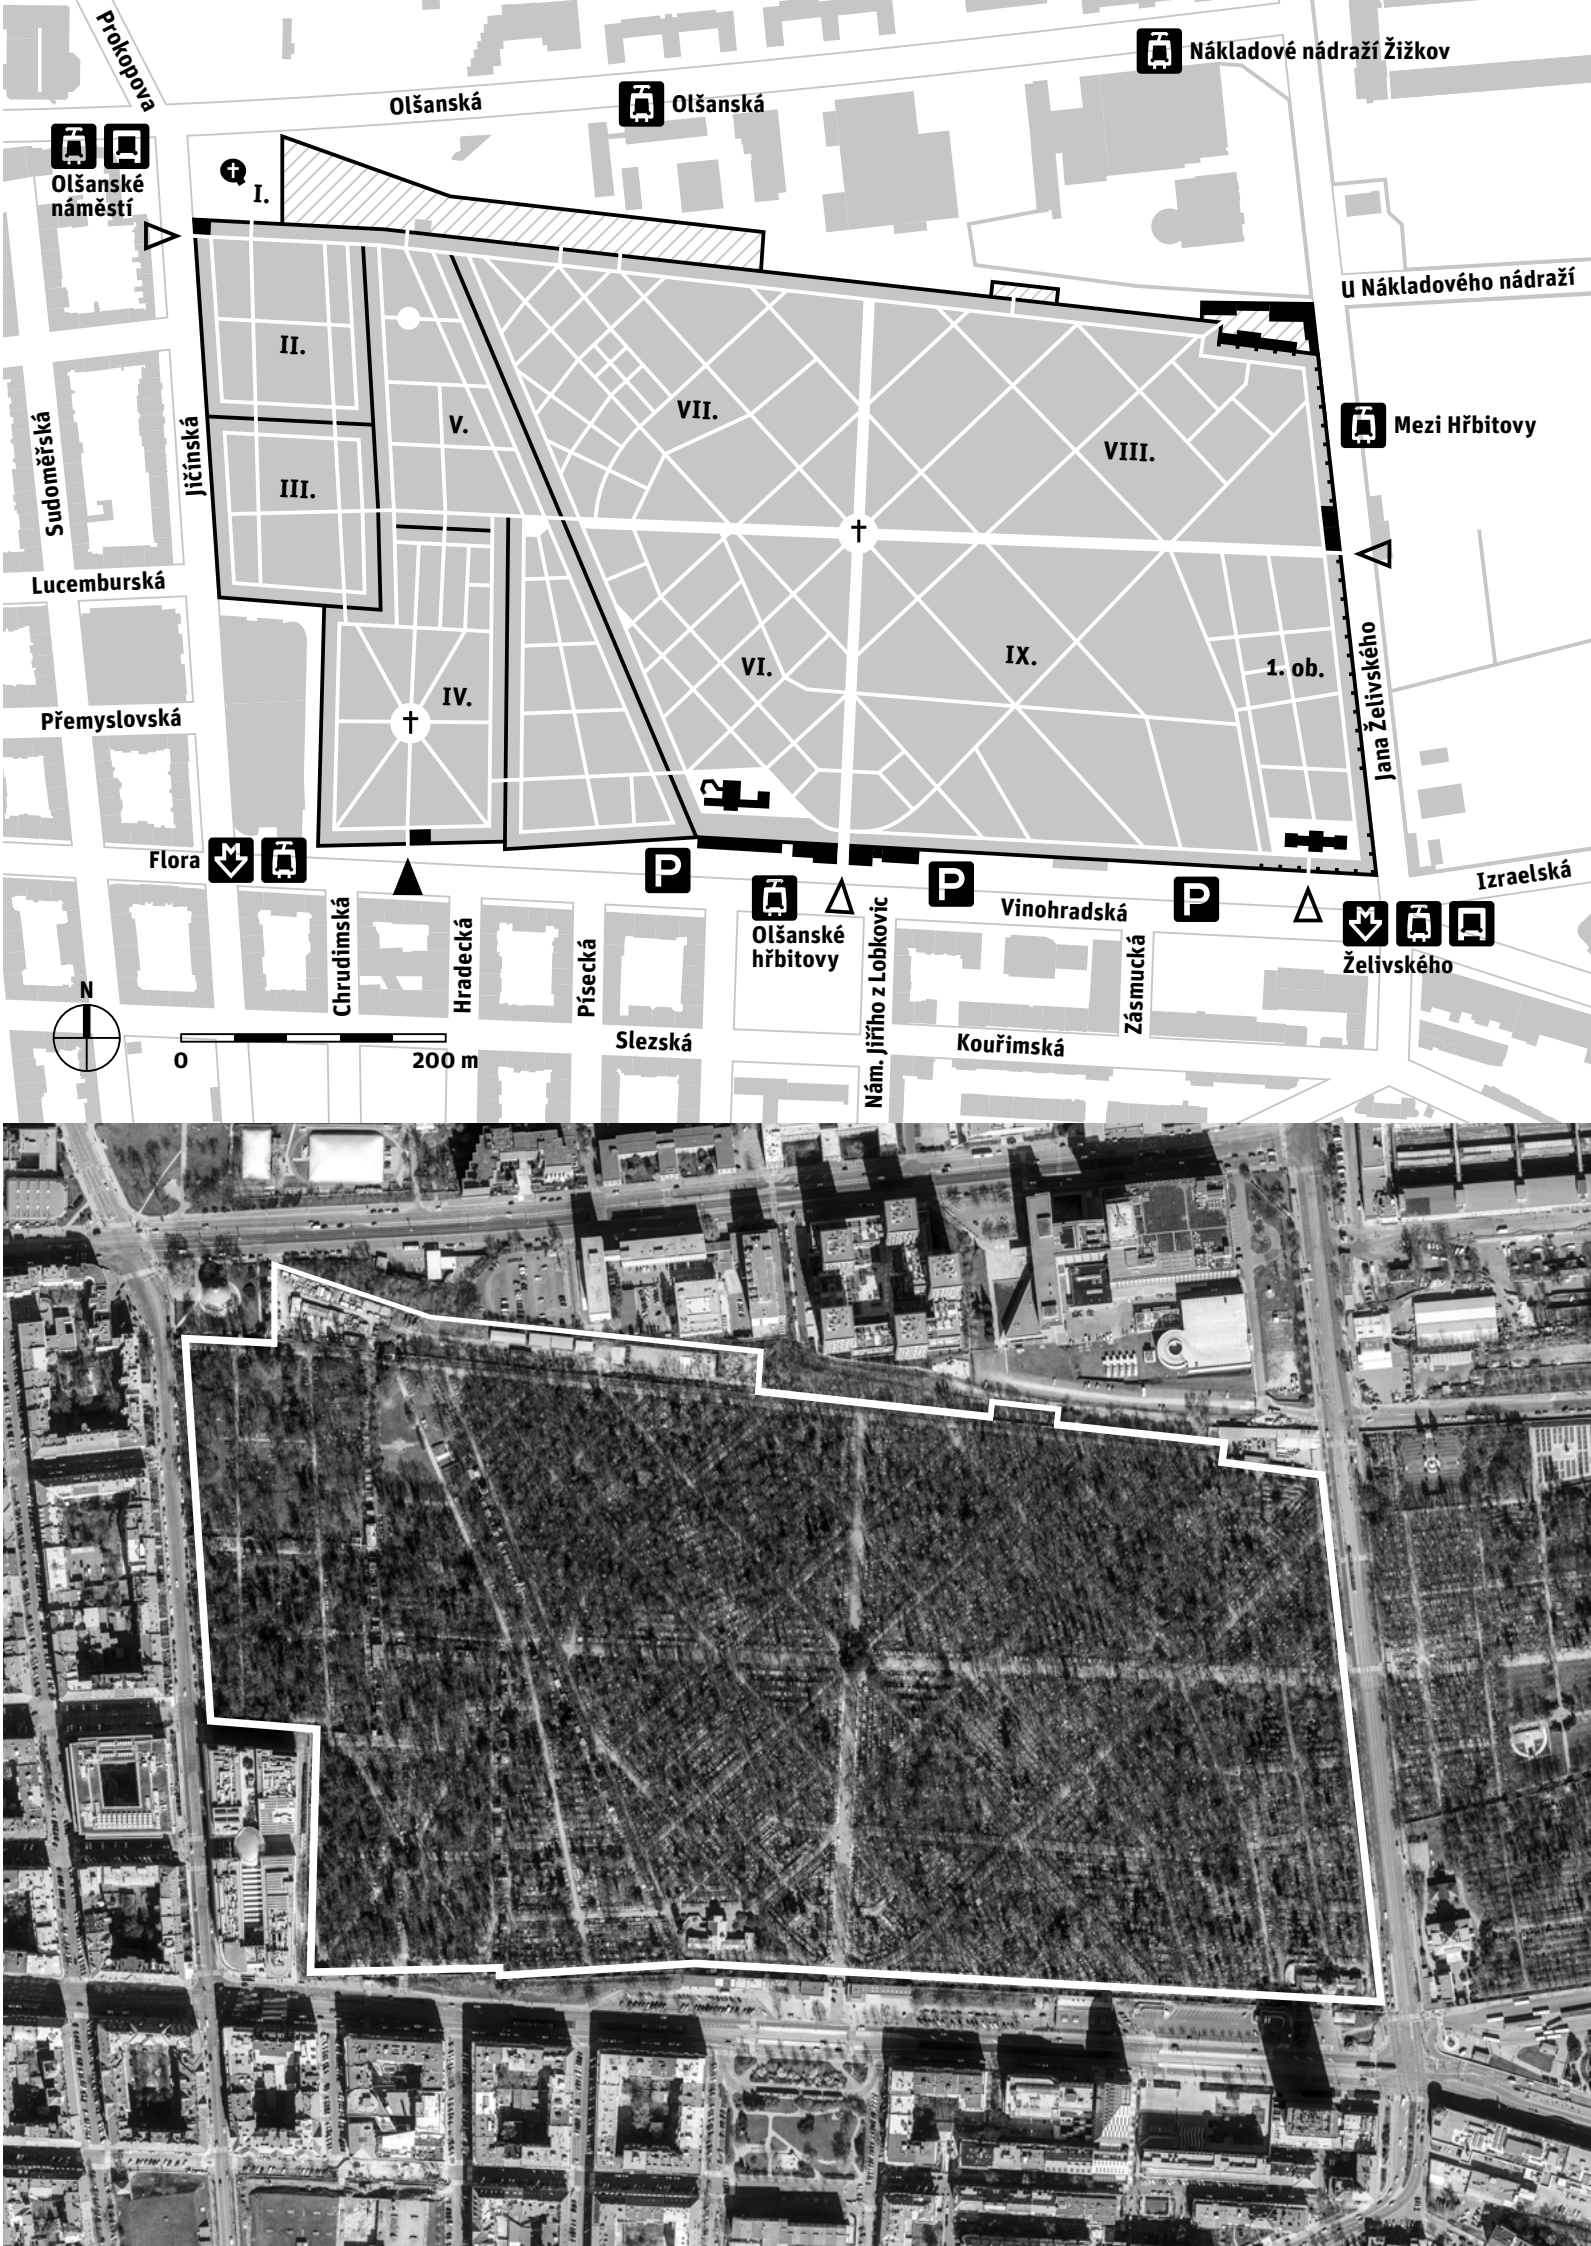

POHŘBÍVÁNÍ

- rakový hrob

☐ samostatně

☐ řada

☒ systém

- podzemní hrobka

☒ samostatně

☒ řada

☐ systém

- kaplová hrobka

☒ samostatně

☒ řada

☐ systém

- urnový hrob

☒ samostatně

☒ řada

☒ systém

- ☒ urnový háj

☒ kolumbárium

☒ rozptylová loučka

☐ vsypová loučka

☒ společný hrob

☒ čestné pohřebiště

POČET HROBOVÝCH MÍST | cca 90 000

OBSAZENOST HROBOVÝCH MÍST | 85 %

MOŽNOST ROZŠÍŘENÍ HŘBITOVA | ne

PAMÁTKOVÁ OCHRANA AREÁLU HŘBITOVA

- ☒ kulturní památka | 11741/1-1331

☒ kulturní památka | 11741/1-2026 čestné pohřebiště Rudoarmějců na Olšanech

☒ národní kulturní památka | 138 čestné pohřebiště spojeneckých armád a bojovníků za svobodu

PAMÁTKOVĚ CHRÁNĚNÉ OBJEKTY NA HŘBITOVĚ

- ☒ národní kulturní památka | 470 hrob Jana Palacha

☒ kulturní památka | 106393 náhrobek Jana Palacha

☒ kulturní památka | 40232/1-1320 kostel sv. Rocha

PLOŠNÁ PAMÁTKOVÁ OCHRANA

- ☐ Pražská památková rezervace (UNESCO)

☒ ochranné pásmo Pražské památkové rezervace

☒ památková zóna | Vinohrady, Žižkov, Vršovice

VEGETAČNÍ SLOŽKA

- ☒ komponovaná

STROMOVÉ PATRO

- ☒ alej

☒ stromořadí

☒ solitérní stromy

☐ dominantní strom

☒ háj

☐ stromy za zdí

KEŘOVÉ PATRO

- ☒ tvarované živé ploty

☒ volně rostlé keře

BYLINNÉ PATRO

- ☒ popínavé rostliny

☐ okrasné záhony

☒ travnaté plochy

POVRCH CEST

- ☒ asfalt

☒ kamenná dlažba (štípané kostky)

☐ kamenná štětová dlažba (nepravidelná)

☒ velkoformátová kamenná dlažba

☒ betonová zámková dlažba

☐ betonová skladebná dlažba

☐ štěrk

☒ mlat

☒ travnatý

MOBILIÁŘ

- ☒ lavičky

☐ odpadkové koše

☐ pítko

☒ stojany na kola

☐ osvětlení

☒ kamerový systém

VODA

- ☒ zdroj užitkové vody

☐ kanalizační vpust'

ODPAD

- ☐ popelnice



☒ malý kontejner

☒ velký kontejner

☐ komponovaná hnízda

☒ tříděný odpad

☐ kompost

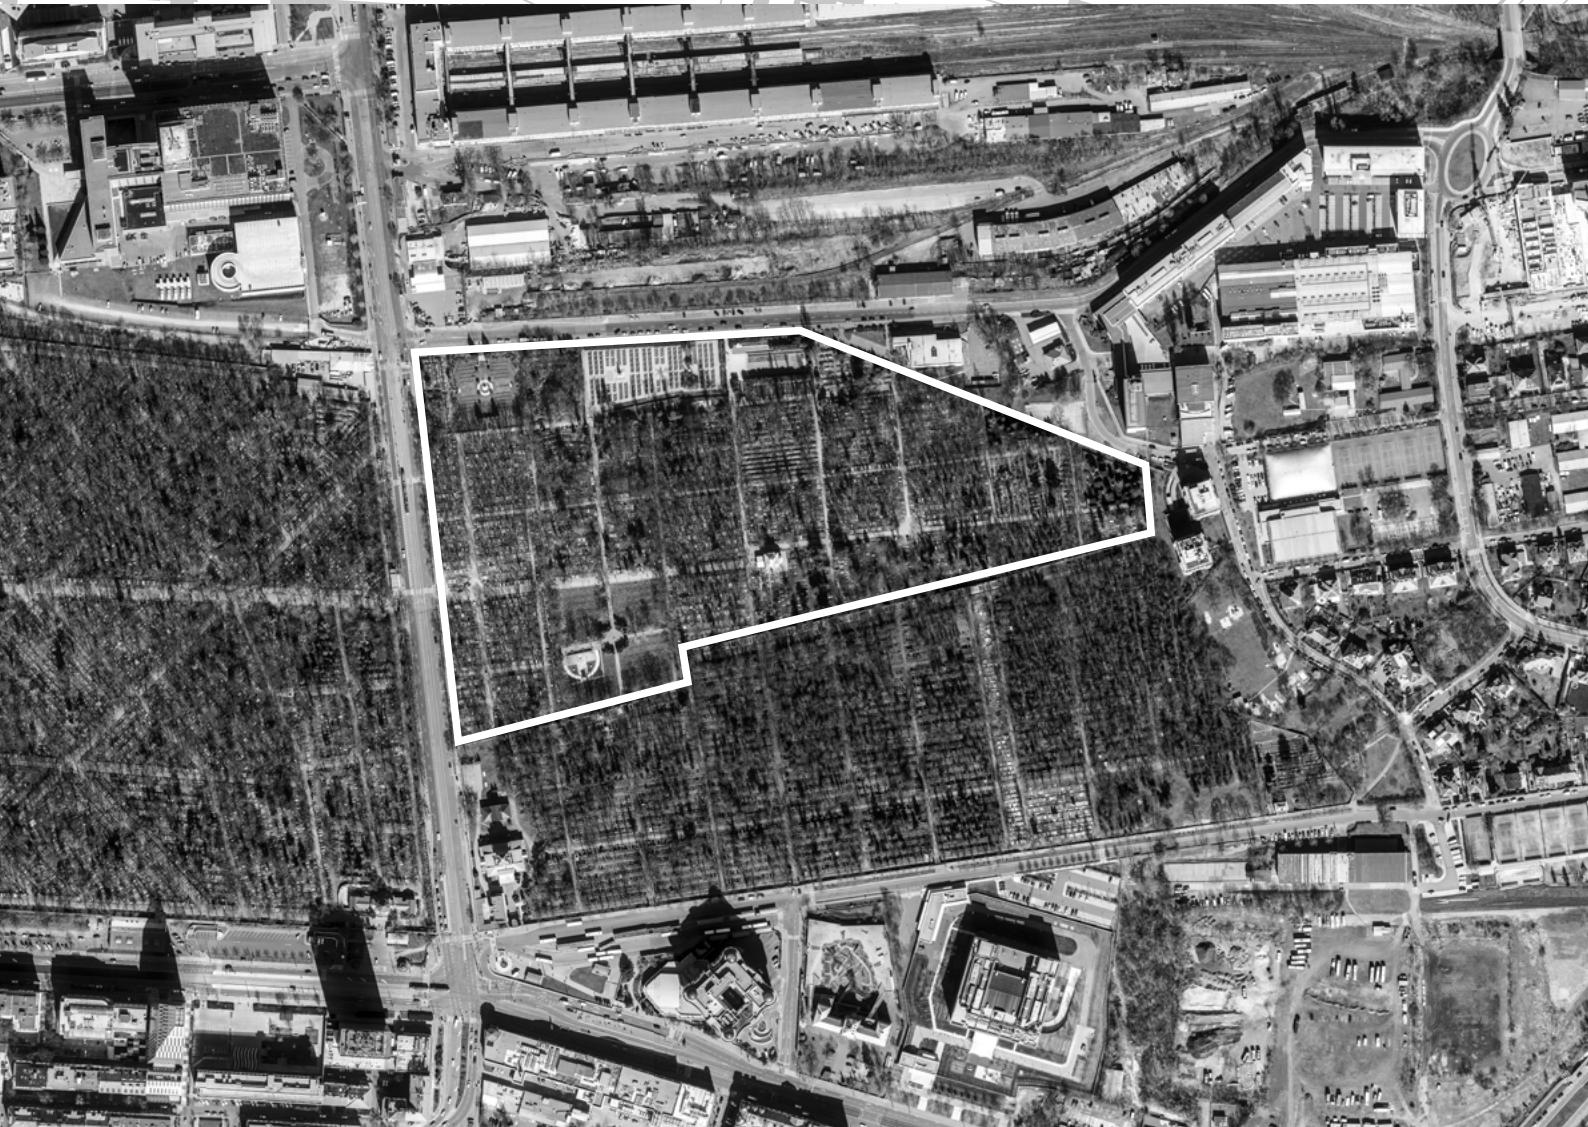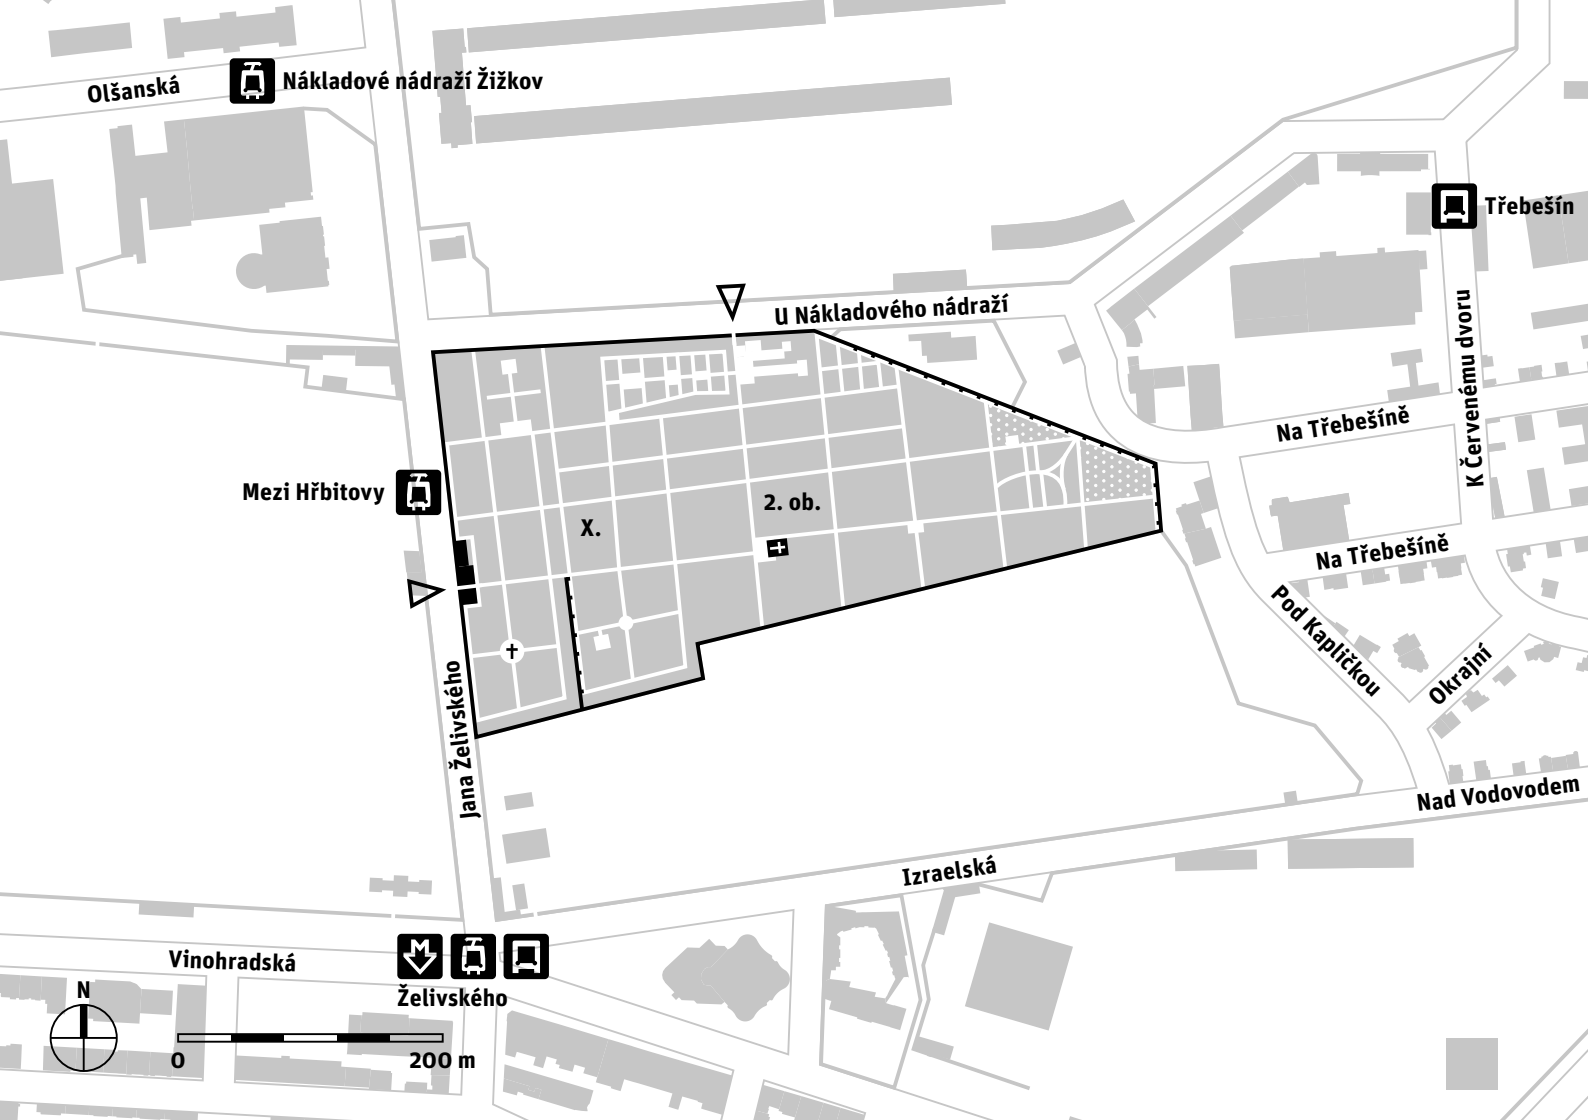

VINOHRADSKÝ HŘBITOV

Adresa Vinohradská 294/212	Správa SPH, HS Vinohrady
Rozloha 9,66 ha	Kategorie I.
Datace založen 1885, rozšířen 1897, 1912 a 1922	
Katastrální území a čísla parcel Vinohrady: 4007, 4008, 4009/1, 4010, 4011 + 4015/5	

Vinohradský hřbitov byl založen v roce 1885 a byl postupně ve třech fázích rozšiřován, poprvé roku 1897, kdy byla také ve středu hřbitova postavena novogotická jednolodní kaple sv. Václava podle návrhu Antonína Turka. K druhému rozšíření došlo v roce 1912 a poté roku 1922, kdy byl v jeho jihovýchodní části zřízen urnový háj a také urnová alej vedoucí od ústřední cesty východním i západním směrem. V té době sloužil zejména k ukládání ostatků rodin bohatých pražských měšťanů. Nejvíce hrobů a hrobek je z přelomu 19. a 20. století a z období první republiky. Plocha hřbitova je pravidelně rozdělena cestami se stromořadími. Je zde řada náhrobků vysoké umělecké a uměleckořemeslné hodnoty. Dnes je hřbitov plně obsazen a pohřbívá se pouze na uvolněná místa, případně do urnových hrobů a kolumbárií.

Hřbitovní ploše dominuje kaple, či spíše kostel sv. Václava s bočními otevřenými arkádovými ochozy, v nichž jsou umístěny hrobky (na levé straně je pohřbený Václav Havel s rodinou). Kostel je postaven v ušlechtilém novogotickém slohu, zdívo je kamenné, neomítané, interiér je zaklenut křížovými žebrovými klenbami. Po dlouhém období, kdy kostel nesloužil k církevním účelům a chátral, je dnes včetně interiéru citlivě obnoven, není však bohužel běžně přístupný. U brány na hřbitov je budova správy hřbitova postavená kolem roku 1900 a dále na východ smuteční obřadní síň – původně novogotická stavba, dnes s moderním příčným křídlem a s plochou střechou přetaženou do oblouku nad hlavní vstup. Smuteční obřadní síň pojme přibližně dvacet sedících a přibližně třicet stojících smutečních hostů. Síň není vytápěna.

Předprostor

- předprostor
- parkovací stání pro návštěvníky hřbitova
- vyhrazená parkovací stání
 - parkovací stání v okolních ulicích
- lavičky
- stín
- správa: HMP

Rozhraní

- zeď
- budovy
- plot

Terén

- rovinný
- mírně svažitý
- svažitý

Informační systém

- informační tabule
- označníky hřbitovního oddělení
- cedulky u významných hrobů/objektů
- směrové ukazatele

Objekty

- kostel
- kaple | sv. Lazara
- zvonice
- kříž
- památník
- márnice
- vrátnice
- hřbitovní budova
- administrativní budova
- krematorium
- smuteční obřadní síň

Funkce

- vrátnice
- zázemí zaměstnanců
- kanceláře správy
- technické zázemí
- hospodářský dvůr
- bydlení

Služby

- květinářství
- kamenictví
- občerstvení
- pohřební služba
- toalety
- zapůjčení nářadí



POHŘBÍVÁNÍ

- rakový hrob

☐ samostatně

☐ řada

☒ systém

- podzemní hrobka

☐ samostatně

☒ řada

☐ systém

- kaplová hrobka

☐ samostatně

☐ řada

☐ systém

- urnový hrob

☐ samostatně

☐ řada

☒ systém

- ☒ urnový háj

☒ kolumbárium

☐ rozptylová loučka

☐ vsypová loučka

☒ společný hrob

POČET HROBOVÝCH MÍST | 18 007
OBSAZENOST HROBOVÝCH MÍST | 65 %
MOŽNOST ROZŠÍŘENÍ HŘBITOVA | ne

PAMÁTKOVÁ OCHRANA AREÁLU HŘBITOVA

- ☒ kulturní památka | 44552/1-1671

☐ národní kulturní památka

PAMÁTKOVĚ CHRÁNĚNÉ OBJEKTY NA HŘBITOVĚ

–

PLOŠNÁ PAMÁTKOVÁ OCHRANA

- ☐ Pražská památková rezervace (UNESCO)

☒ ochranné pásmo Pražské památkové rezervace

☐ památková zóna

DALŠÍ OCHRANA

- ☒ ochranné pásmo metra

☒ ochranné pásmo nadzemních vedení VVN

VEGETAČNÍ SLOŽKA

- ☒ komponovaná

STROMOVÉ PATRO

- ☒ alej

☒ stromořadí

☒ solitérní stromy

☐ dominantní strom

☐ háj

☒ stromy za zdí

KEŘOVÉ PATRO

- ☒ tvarované živé ploty

☒ volně rostlé keře

BYLINNÉ PATRO

- ☒ popínavé rostliny

☐ okrasné záhony

☐ travnaté plochy

POVRCH CEST

- ☒ asfalt

☒ kamenná dlažba (štípané kostky)

☐ kamenná štetová dlažba (nepravidelná)

☐ velkoformátová kamenná dlažba

☒ betonová zámková dlažba

☐ betonová skladebná dlažba

☒ štěrk

☒ mlat

☒ travnatý

MOBILIÁŘ

- ☒ lavičky

☐ odpadkové koše

☐ pítko

☐ stojany na kola

☐ osvětlení

☒ kamerový systém

VODA

- ☒ zdroj užitkové vody

☐ kanalizační vpust'

ODPAD

- ☐ popelnice


☒ malý kontejner

☒ velký kontejner

☐ komponovaná hnízda

☒ tříděný odpad

☐ kompost

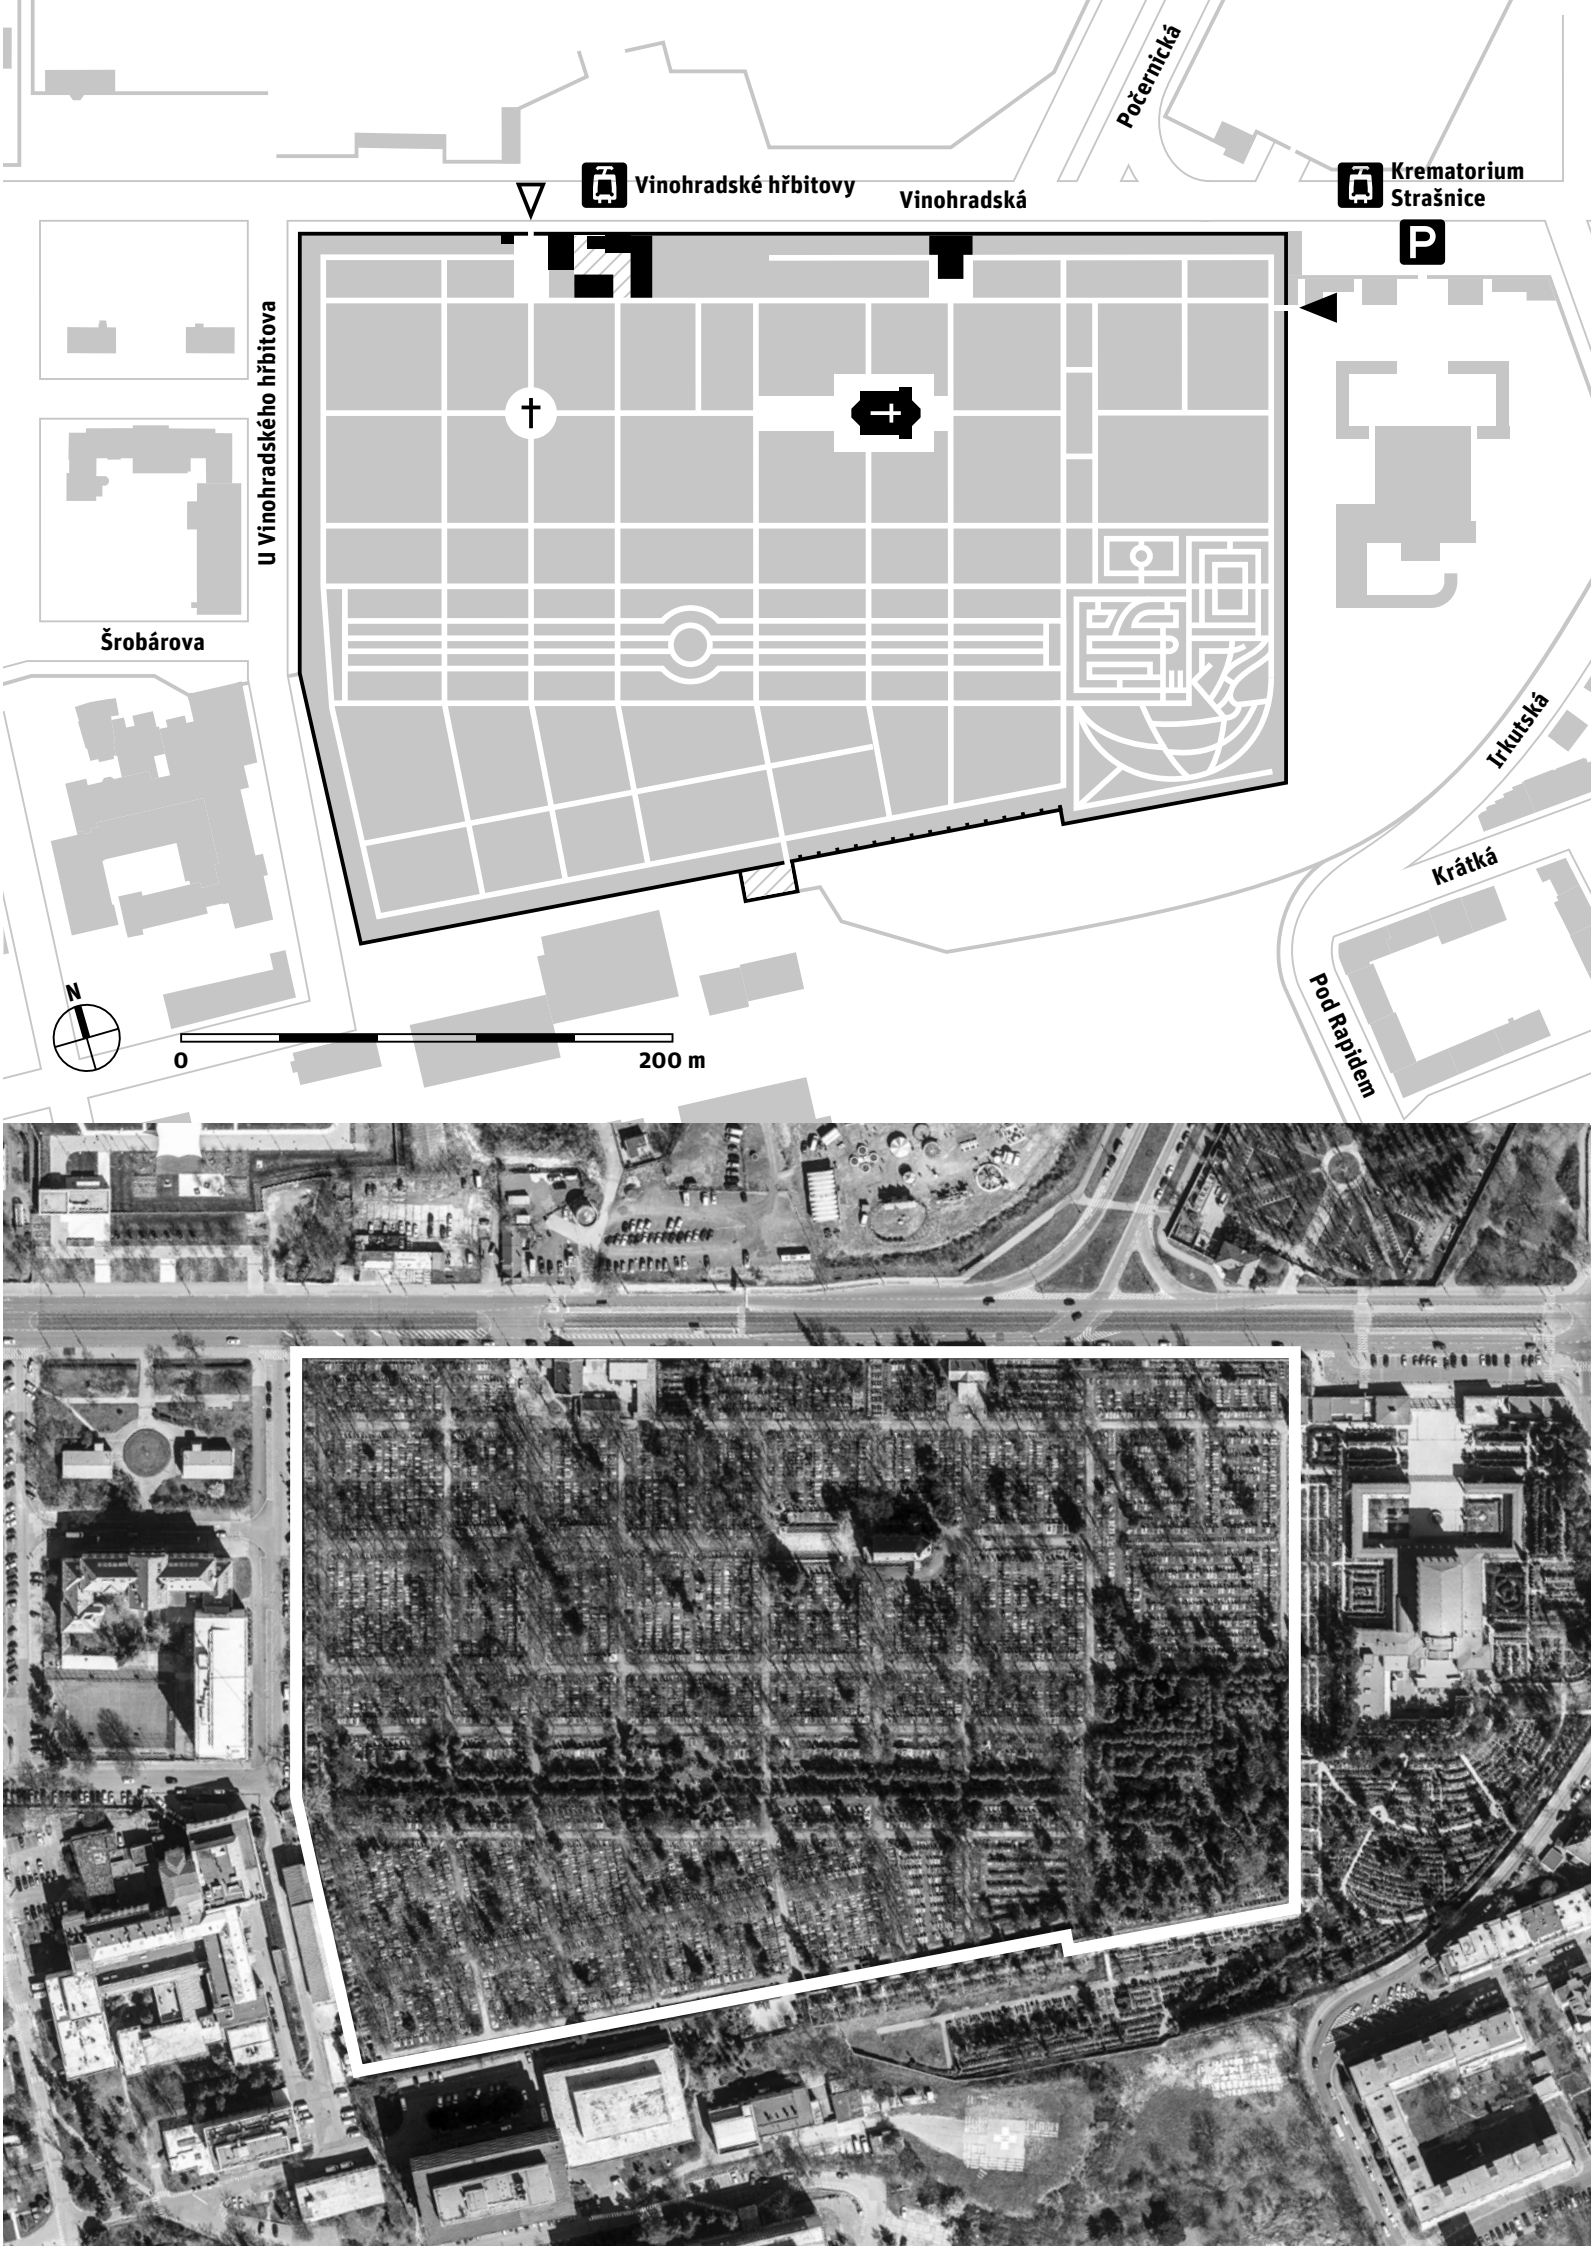

STRAŠNICKÝ URNOVÝ HŘBITOV

ADRESA
Vinohradská 2509/214

SPRÁVA
SPH, HS Pohřební ústav

ROZLOHA
3,19 ha

KATEGORIE
–

DATE
založen 1932

KATASTRÁLNÍ ÚZEMÍ A ČÍSLA PARCEL
Vinohrady: 4013/1, 4017/1, 4018/1, 4018/3, 4019, 4020

Urnový háj strašnického krematoria byl založen roku 1932 podle návrhu architekta Aloise Mezery současně s otevřením nového pražského krematoria. Ze západní strany sousedí s Vinohradským hřbitovem, odkud sem lze také projít. Do sloučení obou městských organizací v roce 2019 byl hřbitov ve správě Pohřebního ústavu hlavního města Prahy.

První provizorní krematorium v Praze vzniklo úpravou obecní kaple na Olšanských hřbitovech (dnešní Nová obřadní síň). V roce 1926 byla vypsána veřejná architektonická soutěž na nové kremační zařízení na Vinohradech. Ze 40 návrhů zvítězil konstruktivistický návrh architekta Aloise Mezery a výstavba dle tohoto projektu, včetně řešení přilehlého urnového háje, probíhala v letech 1929–1932. Monumentální kvadratická stavba krematoria s představenou pilířovou arkádou s kolumbáři svým tvaroslovím odkazuje k prototypu antického chrámu. Arkáda zalomenými bočními křídly svírá nástupní podestu přístupnou po několika stupních, v jejímž středu je umístěna mělká kruhová kašna. Kvádr hlavní lodi lemují nízké lodi boční. Hlavní budova disponuje velkou a malou smuteční obřadní síní. Vstupní bránu krematoria na Vinohradské ulici lemují dvě nízké konstruktivistické budovy hřbitovní správy. Stavba krematoria je od roku 1964 kulturní památkou.

Na hřbitově je čestné pohřebiště, na němž je uložen popel obětí nacismu, které byly v krematoriu zpopelněny v letech 1941–1945. V době nacistické a komunistické totality byly v krematoriu spalovány tisíce obětí vykonstruovaných procesů, tajných poprav a policejních mučení. Čestný hrob tu mají také členové Sokola, kteří zahynuli během druhé světové války.

- PŘEDPROSTOR**
- předprostor
 - parkovací stání pro návštěvníky hřbitova
 - vyhrazená parkovací stání
 - parkovací stání v okolních ulicích
 - lavičky
 - stín
- správa: HMP

- ROZHRANÍ**
- zeď
 - budovy
 - plot

- TERÉN**
- rovinný
 - mírně svažité
 - svažité

- INFORMAČNÍ SYSTÉM**
- informační tabule
 - označníky hřbitovního oddělení
 - cedulky u významných hrobů/objektů
 - směrové ukazatele

- OBJEKTY**
- kostel
 - kaple | sv. Lazara
 - zvonice
 - kříž
 - památník
 - márnice
 - vrátnice
 - hřbitovní budova
 - administrativní budova
 - krematorium
 - smuteční obřadní síň

- FUNKCE**
- vrátnice
 - zázemí zaměstnanců
 - kanceláře správy
 - technické zázemí
 - hospodářský dvůr
 - bydlení

- SLUŽBY**
- květinářství
 - kamenictví
 - občerstvení
 - pohřební služba
 - toalety
 - zapůjčení nářadí



POHŘBÍVÁNÍ

- rakový hrob

☐ samostatně

☐ řada

☐ systém

- podzemní hrobka

☐ samostatně

☐ řada

☐ systém

- kaplová hrobka

☐ samostatně

☐ řada

☐ systém

- urnový hrob

☐ samostatně

☐ řada

☒ systém

- ☒ urnový háj

☒ kolumbárium

☒ rozptylová loučka

☐ vsypová loučka

☒ společný hrob

☒ čestné pohřebiště

POČET HROBOVÝCH MÍST | 13 800
OBSAZENOST HROBOVÝCH MÍST | 85 %
MOŽNOST ROZŠÍŘENÍ HŘBITOVA | ne

PAMÁTKOVÁ OCHRANA AREÁLU HŘBITOVA

- ☒ kulturní památka | 40765/1-1670

☐ národní kulturní památka

PAMÁTKOVĚ CHRÁNĚNÉ OBJEKTY NA HŘBITOVĚ

–

PLOŠNÁ PAMÁTKOVÁ OCHRANA

- ☐ Pražská památková rezervace (UNESCO)

☒ ochranné pásmo Pražské památkové rezervace

☐ památková zóna

DALŠÍ OCHRANA

–

VEGETAČNÍ SLOŽKA

- ☒ komponovaná

STROMOVÉ PATRO

- ☐ alej

☐ stromořadí

☒ solitérní stromy

☐ dominantní strom

☒ háj

☐ stromy za zdí

KEŘOVÉ PATRO

- ☒ tvarované živé ploty

☒ volně rostlé keře

BYLINNÉ PATRO

- ☒ popínavé rostliny

☐ okrasné záhony

☒ travnaté plochy

POVRCH CEST

- ☒ asfalt

☒ kamenná dlažba (štípané kostky)

☒ kamenná štětová dlažba (nepravidelná)

☐ velkoformátová kamenná dlažba

☒ betonová zámková dlažba

☒ betonová skladebná dlažba

☐ štěrk

☐ mlat

☐ travnatý

MOBILIÁŘ

- ☒ lavičky

☒ odpadkové koše

☐ pítko

☐ stojany na kola

☒ osvětlení

☒ kamerový systém

VODA

- ☒ zdroj užitkové vody

☐ kanalizační vpust'

ODPAD

- ☒ popelnice



☐ malý kontejner

☒ velký kontejner

☐ komponovaná hnízda

☒ tříděný odpad

☐ kompost

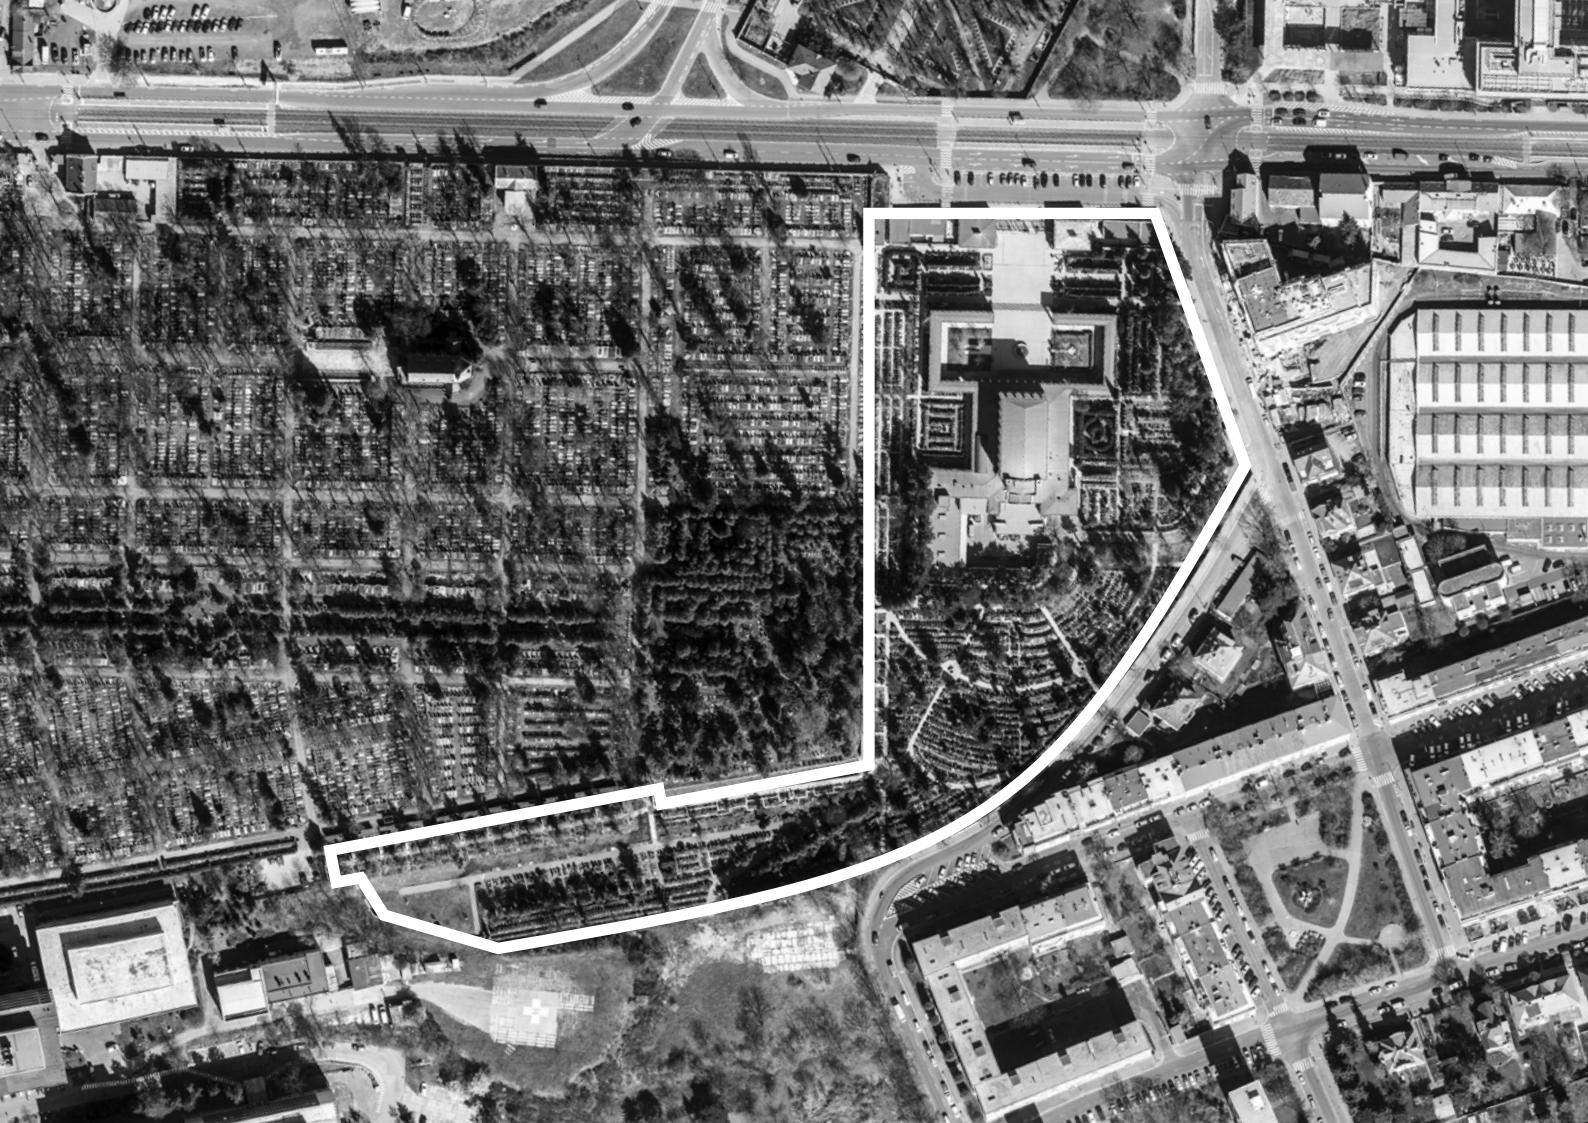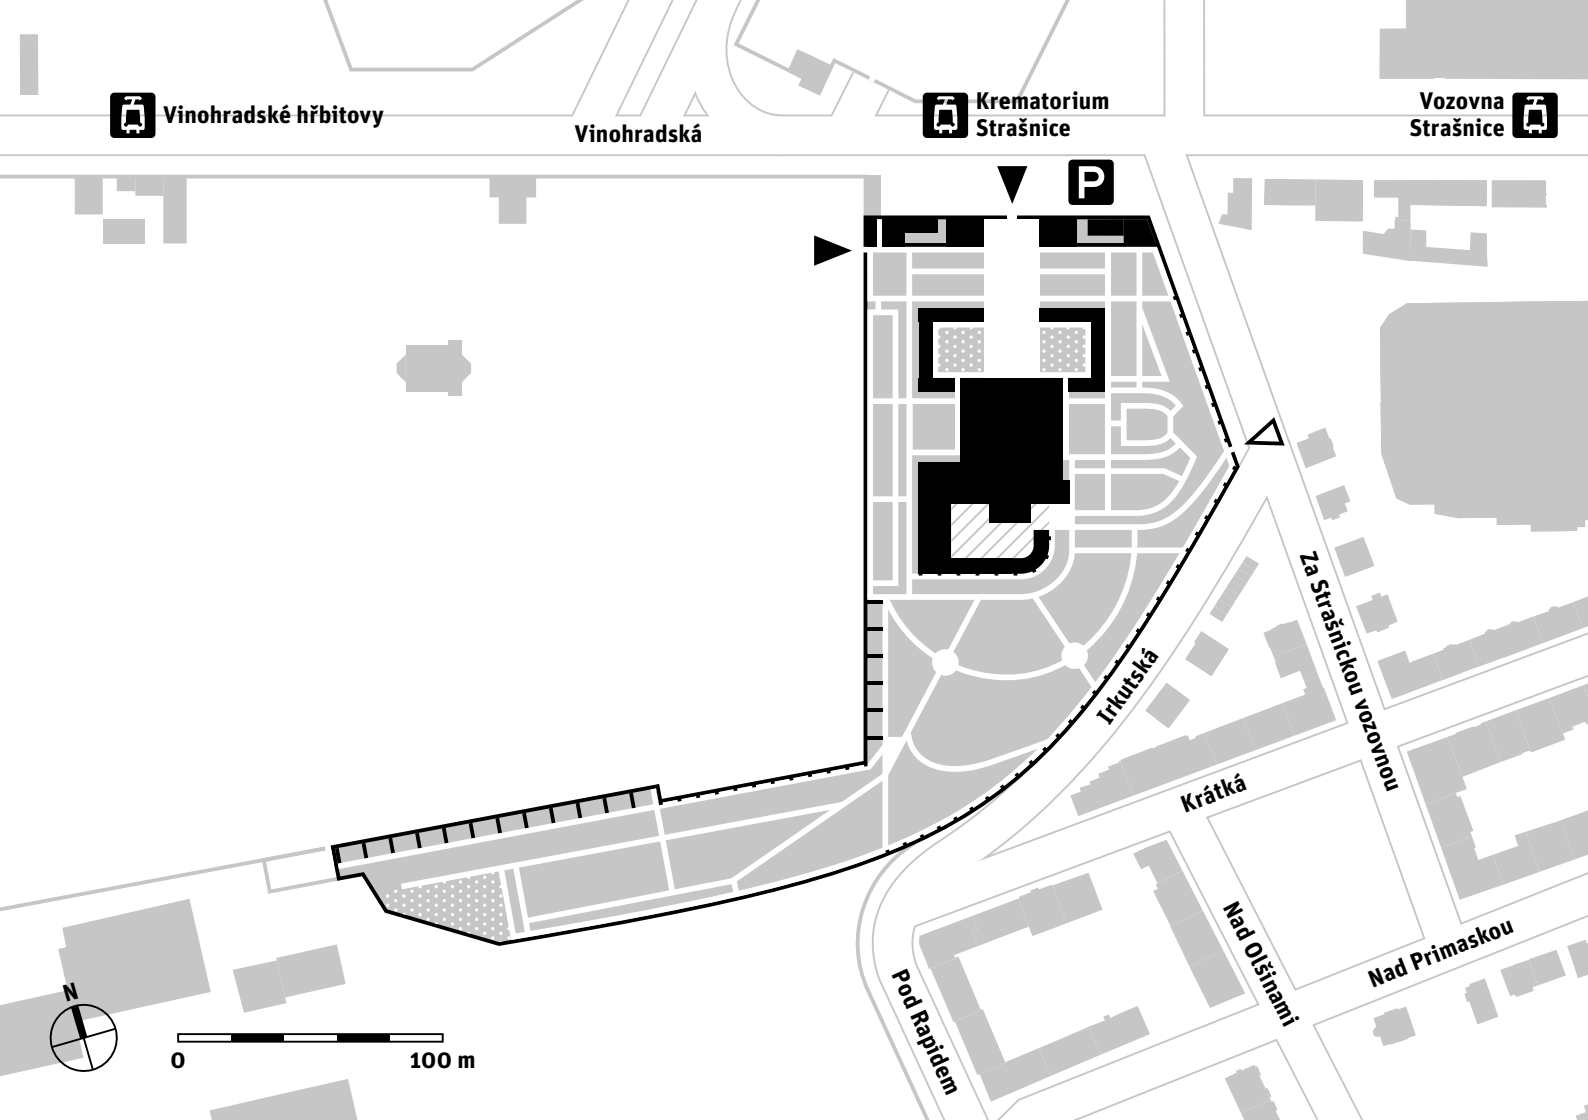

STRAŠNICKÝ EVANGELICKÝ HŘBITOV

ADRESA
Vinohradská 1505/161

SPRÁVA
SPH, HS Pohřební ústav

ROZLOHA
1,30 ha

KATEGORIE
–

DATE
založen 1785, rozšířen 1895, zrušen 1950,
znovuotevřen 2015

KATASTRÁLNÍ ÚZEMÍ A ČÍSLA PARCEL
Strašnice: 1296, 1297/1, 1299/1, 1299/2 + 1298/3

Strašnický (Německý) evangelický hřbitov byl založen církví roku 1785, v roce 1893 byl přestavěn podle návrhu stavitele Josefa Blechy. Poslední kompoziční úpravy zde byly provedeny v roce 1912 dle návrhu pražského architekta Adolfa Foehra, který je rovněž autorem hřbitovní kaple ve stylu art deco. V roce 1945 byl hřbitov zkonfiskován a oficiálně uzavřen v roce 1950 (poslední pohřeb se konal v roce 1946). Hřbitovní kaple byla předána Církvi československé husitské, která v ní zřídila kromě jiného kolumbárium pro své zemřelé. Na hřbitově bylo zakázáno další pohřbívání. Po uplynutí 20 let od posledního pohřbu měl být hřbitov zrušen a pozemek měl být využit pro rekreaci a sport. Záměr se však nakonec nerealizoval, urny byly na hřbitov neoficiálně ukládány až do roku 1993. Hřbitov postupně chátral.

V roce 2002 byl hřbitov a 15 hrobů a hrobek prohlášeny za kulturní památku a byla odsouhlasena rekonstrukce hřbitova, která probíhala v letech 2007 až 2015. Po dokončení byl hřbitov opět zpřístupněn veřejnosti. Charakter hřbitova byl v co největší míře zachován, žádné ostatky nebyly exhumovány, vybrané stavby, náhrobky a hrobky byly restaurovány. Na volných místech byly vybudovány pietní loučky pro vsyp a rozptýl popele. Vybrané vnitřní části jednotlivých oddělení byly upraveny pro umístění nových urnových hrobů. Hlavní cesty byly vydlážděny žulovou dlažbou a vedlejší cesty byly upraveny s mlatovým povrchem, bylo zde nainstalováno osvětlení a byly umístěny lavičky. Význam pietního prostoru umocňuje parkové rozvržení s akcentací kříže v půdorysu hřbitova. V kapli probíhají každou neděli bohoslužby Církve československé husitské. Hřbitov se dnes používá pro uložení zpopelněných ostatků jako urnový háj.

PŘEDPROSTOR

- ☐ předprostor
 - ☐ parkovací stání pro návštěvníky hřbitova
 - ☐ vyhrazená parkovací stání
 - ☐ parkovací stání v okolních ulicích
 - ☐ lavičky
 - ☐ stín
- správa: HMP

ROZHRANÍ

- zeď
- budovy
- ☐ plot

TERÉN

- rovinný
- ☐ mírně svažité
- ☐ svažité

INFORMAČNÍ SYSTÉM

- informační tabule
- ☐ označníky hřbitovního oddělení
- ☐ cedulky u významných hrobů/objektů
- ☐ směrové ukazatele

OBJEKTY

- ☐ kostel
- kaple | sv. Lazara
- ☐ zvonice
- kříž
- ☐ památník
- ☐ márnice
- ☐ vrátnice
- hřbitovní budova
- ☐ administrativní budova
- ☐ krematorium
- ☐ smuteční obřadní síň

FUNKCE

- ☐ vrátnice
- zázemí zaměstnanců
- ☐ kanceláře správy
- technické zázemí
- hospodářský dvůr
- ☐ bydlení

SLUŽBY

- ☐ květinářství
- ☐ kamenictví
- ☐ občerstvení
- ☐ pohřební služba
- ☐ toalety
- ☐ zapůjčení nářadí



POHŘBÍVÁNÍ

- rakový hrob

☐ samostatně

☐ řada

☒ systém

- podzemní hrobka

☐ samostatně

☒ řada

☐ systém

- kaplová hrobka

☒ samostatně

☐ řada

☐ systém

- urnový hrob

☐ samostatně

☐ řada

☒ systém

- ☒ urnový háj

☐ kolumbárium

☒ rozptylová loučka

☒ vsypová loučka

☒ společný hrob

POČET HROBOVÝCH MÍST | 173
OBSAZENOST HROBOVÝCH MÍST | 25 %
MOŽNOST ROZŠÍŘENÍ HŘBITOVA | ne

PAMÁTKOVÁ OCHRANA AREÁLU HŘBITOVA

- ☒ kulturní památka | 52164/1-2323

☐ národní kulturní památka

PAMÁTKOVĚ CHRÁNĚNÉ OBJEKTY NA HŘBITOVĚ
15 náhrobků

PLOŠNÁ PAMÁTKOVÁ OCHRANA

- ☐ Pražská památková rezervace (UNESCO)

☒ ochranné pásmo Pražské památkové rezervace

☐ památková zóna

DALŠÍ OCHRANA

–

VEGETAČNÍ SLOŽKA

- ☒ komponovaná

STROMOVÉ PATRO

- ☒ alej

☒ stromořadí

☐ solitérní stromy

☒ dominantní strom

☐ háj

☐ stromy za zdí

KEŘOVÉ PATRO

- ☐ tvarované živé ploty

☒ volně rostlé keře

BYLINNÉ PATRO

- ☒ popínavé rostliny

☐ okrasné záhony

☒ travnaté plochy

POVRCH CEST

- ☐ asfalt

☒ kamenná dlažba (štípané kostky)

☒ kamenná štětová dlažba (nepravidelná)

☐ velkoformátová kamenná dlažba

☐ betonová zámková dlažba

☒ betonová skladebná dlažba

☐ štěrk

☒ mlat

☐ travnatý

MOBILIÁŘ

- ☒ lavičky

☐ odpadkové koše

☐ pítko

☐ stojany na kola

☒ osvětlení

☐ kamerový systém

VODA

- ☒ zdroj užitkové vody

☐ kanalizační vpust'

ODPAD

- ☒ popelnice


☐ malý kontejner

☒ velký kontejner

☒ komponovaná hnízda

☐ tříděný odpad

☐ kompost

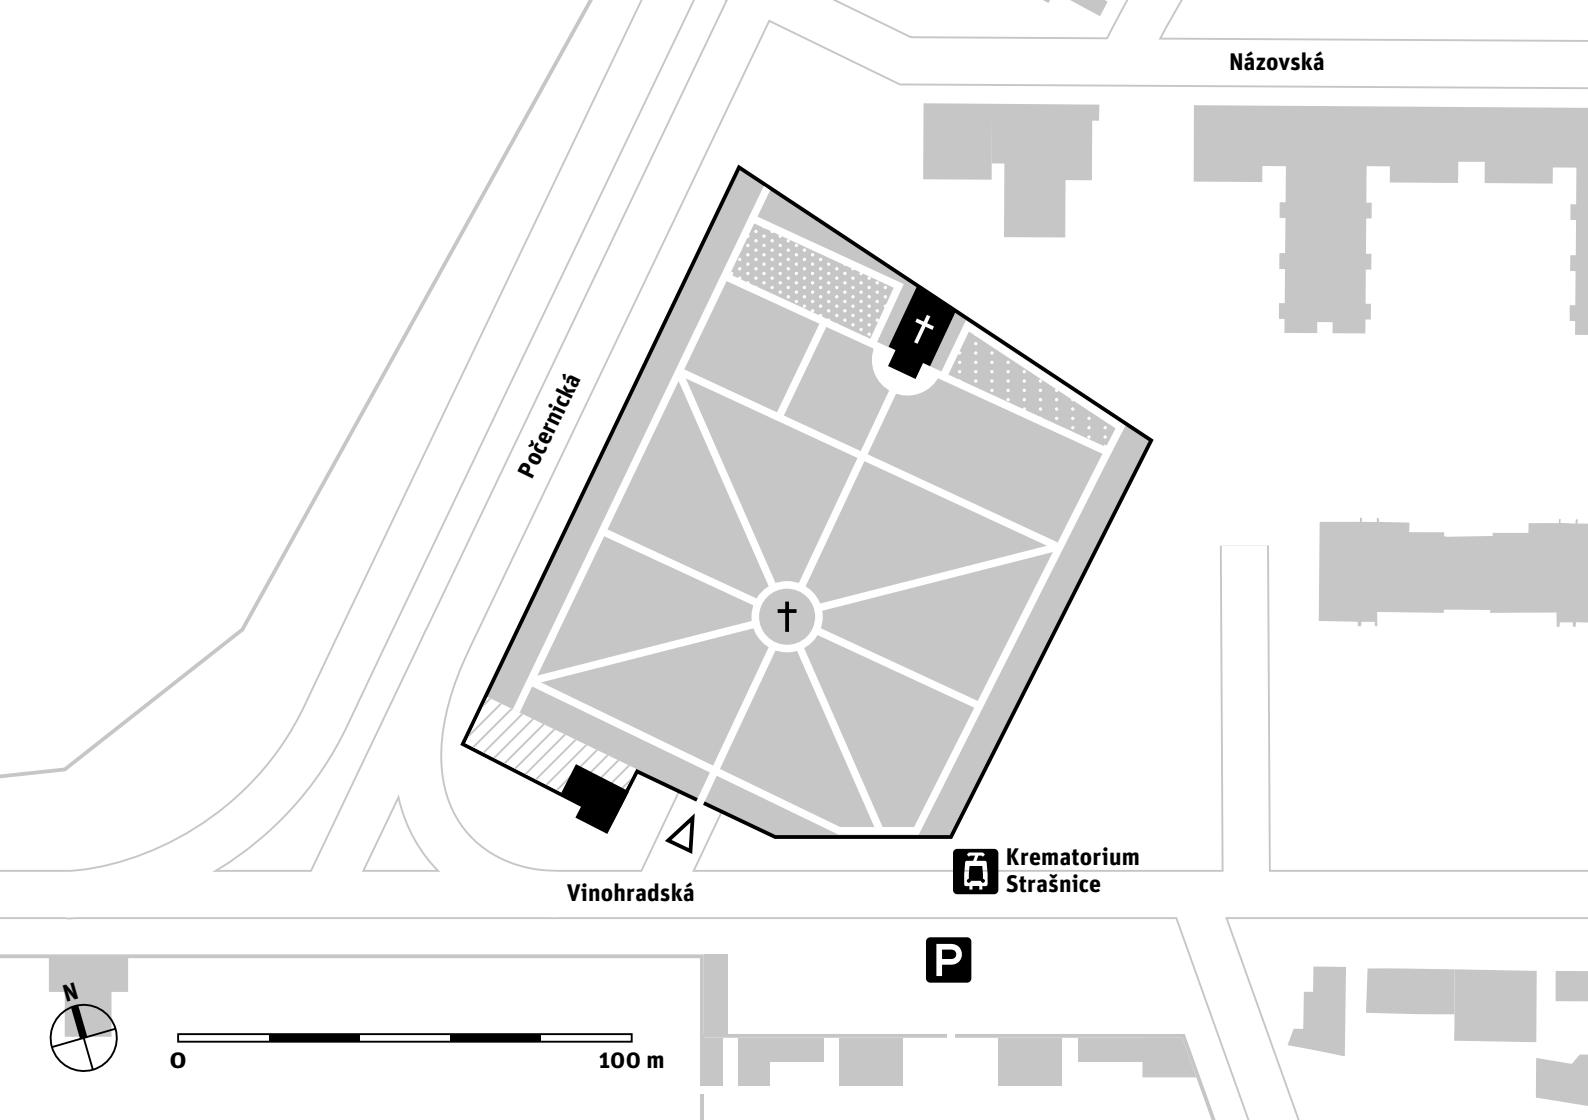

BOHNICKÝ HŘBITOV

ADRESA
U Skalky | Dolákova

SPRÁVA
SPH, HS Ďáblice

ROZLOHA
0,42 ha

KATEGORIE
III.

DATACE
založen koncem 19. století

KATASTRÁLNÍ ÚZEMÍ A ČÍSLA PARCEL
Bohnice: 700, 701

Bohnický hřbitov bylo založen poté, co starý hřbitov kolem kostela sv. Petra a Pavla již nedostačoval potřebám obce. Hřbitov se nachází na severozápadním okraji Bohnic, na rozhraní sídliště a staré zástavby a je spíše zázrak, že v 70. letech 20. století přečkal výstavbu sídliště. Hřbitov má podlouhlý tvar orientovaný ze západu na východ, tři vchody se nacházejí na jižní straně. Uprostřed hřbitova stojí márnice (některé zdroje ji označují jako kapli). V jejích oknech založil místní hřbitovní dělník asi vůbec první hřbitovní knihovnu s knihami zachráněnými z kontejneru.

PŘEDPROSTOR

- předprostor
- parkovací stání pro návštěvníky hřbitova
- vyhrazená parkovací stání
- parkovací stání v okolních ulicích
- lavičky
- stín
- správa: HMP

ROZHRANÍ

- zeď
- budovy
- plot

TERÉN

- rovinný
- mírně svažitý
- svažitý

INFORMAČNÍ SYSTÉM

- informační tabule
- označníky hřbitovního oddělení
- cedulky u významných hrobů/objektů
- směrové ukazatele

OBJEKTY

- kostel
- kaple | sv. Lazara
- zvonice
- kříž
- památník
- márnice
- vrátnice
- hřbitovní budova
- administrativní budova
- krematorium
- smuteční obřadní síň

FUNKCE

- vrátnice
- zázemí zaměstnanců
- kanceláře správy
- technické zázemí
- hospodářský dvůr
- bydlení

SLUŽBY

- květinářství
- kamenictví
- občerstvení
- pohřební služba
- toalety
- zapůjčení nářadí



POHŘBÍVÁNÍ

- rakový hrob

☐ samostatně

☐ řada

☒ systém

- podzemní hrobka

☐ samostatně

☒ řada

☐ systém

- kaplová hrobka

☐ samostatně

☐ řada

☐ systém

- urnový hrob

☒ samostatně

☒ řada

☐ systém

- ☐ urnový háj

☐ kolumbárium

☐ rozptylová loučka

☐ vsypová loučka

☒ společný hrob

POČET HROBOVÝCH MÍST | 797

OBSAZENOST HROBOVÝCH MÍST | 80 %

MOŽNOST ROZŠÍŘENÍ HŘBITOVA | ne

PAMÁTKOVÁ OCHRANA AREÁLU HŘBITOVA

- ☐ kulturní památka

☐ národní kulturní památka

PAMÁTKOVĚ CHRÁNĚNÉ OBJEKTY NA HŘBITOVĚ

–

PLOŠNÁ PAMÁTKOVÁ OCHRANA

- ☐ Pražská památková rezervace (UNESCO)

☐ ochranné pásmo Pražské památkové rezervace

☐ památková zóna

DALŠÍ OCHRANA

–

VEGETAČNÍ SLOŽKA

- ☐ komponovaná

STROMOVÉ PATRO

- ☐ alej

☒ stromořadí

☒ solitérní stromy

☐ dominantní strom

☐ háj

☒ stromy za zdí

KEŘOVÉ PATRO

- ☐ tvarované živé ploty

☐ volně rostlé keře

BYLINNÉ PATRO

- ☐ popínavé rostliny

☐ okrasné záhony

☐ travnaté plochy

POVRCH CEST

- ☐ asfalt

☐ kamenná dlažba (štípané kostky)

☐ kamenná štětová dlažba (nepravidelná)

☐ velkoformátová kamenná dlažba

☐ betonová zámková dlažba

☒ betonová skladebná dlažba

☐ štěrk

☐ mlat

☒ travnatý

MOBILIÁŘ

- ☒ lavičky

☐ odpadkové koše

☐ pítko

☐ stojany na kola

☐ osvětlení

☐ kamerový systém

VODA

- ☒ zdroj užitkové vody

☐ kanalizační vpust'

ODPAD

- ☐ popelnice


☐ malý kontejner

☒ velký kontejner

☐ komponovaná hnízda

☐ tříděný odpad

☐ kompost

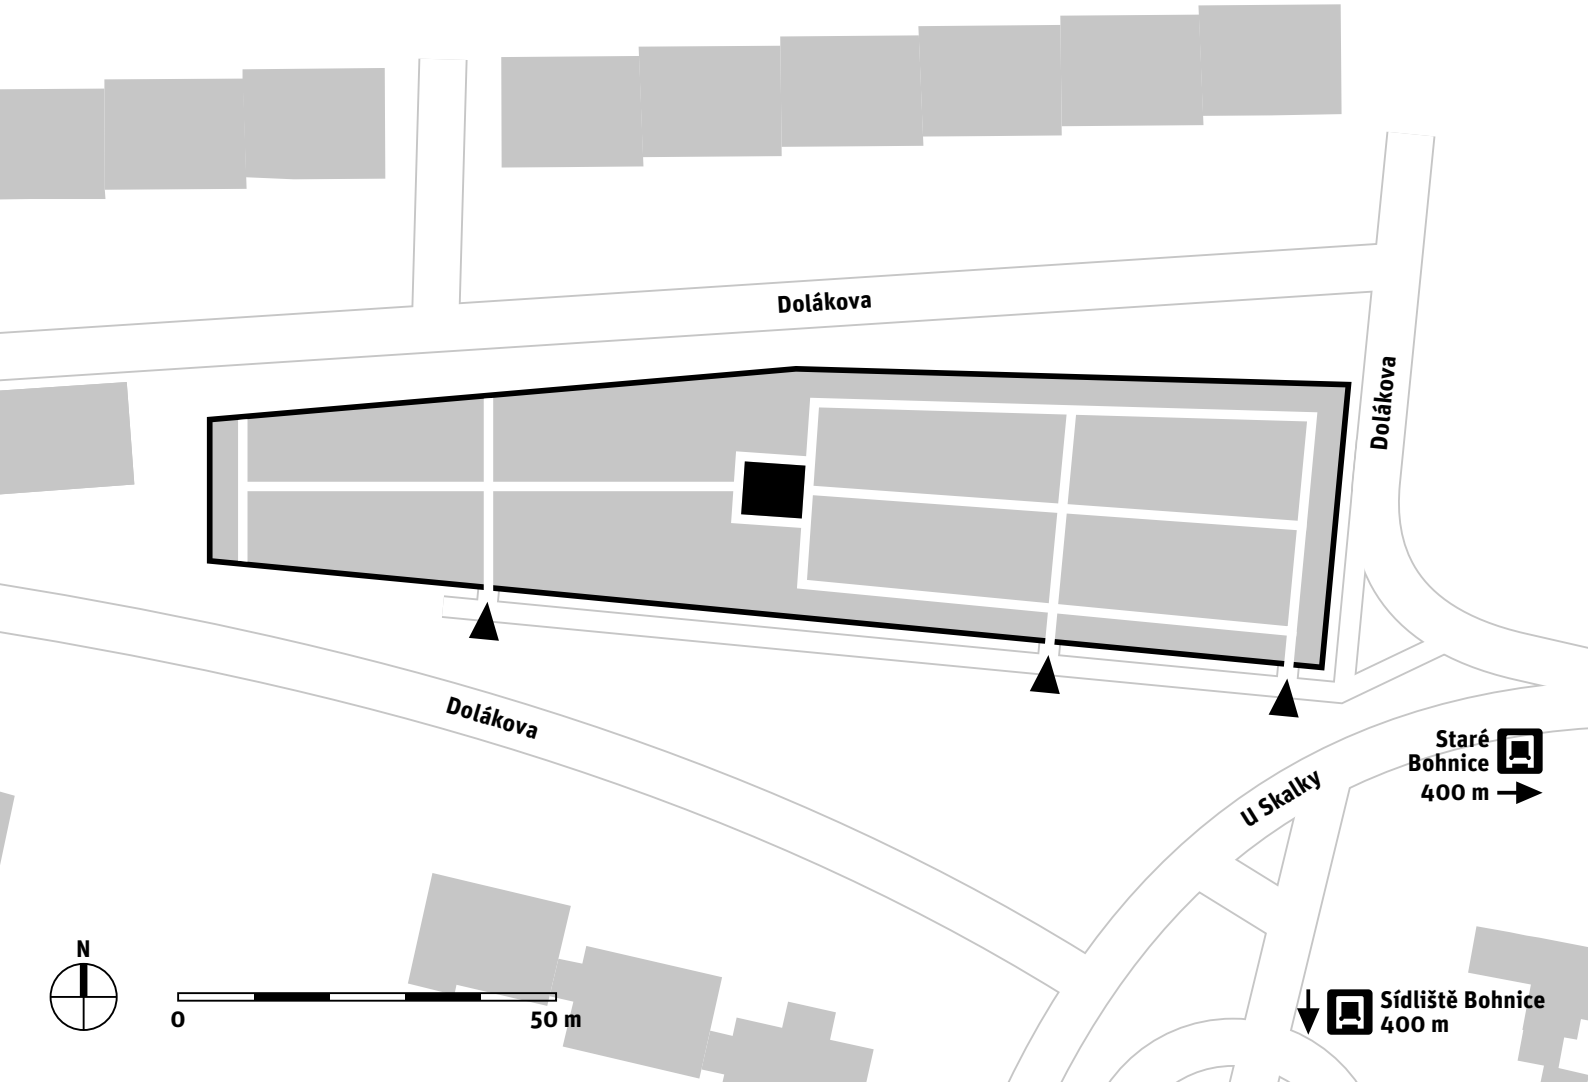

BRANICKÝ HŘBITOV

ADRESA Vrbova 1795/8	SPRÁVA SPH, HS Vinohrady
ROZLOHA 0,76 ha	KATEGORIE III.
DATACE založen 1888, rozšířen 1945	
KATASTRÁLNÍ ÚZEMÍ A ČÍSLA PARCEL Braník: 2078, 2079/1, 2079/2, 2080/1, 2081/1, 2081/17	

Branický hřbitov byl založen v roce 1888, kdy obec Braník vykoupila poměrně velkou část soukromého majetku a založila svůj hřbitov. Do té doby bylo nejbližším místem odpočinku pro zesnulé branické obyvatele pohřebiště okolo kostela svatého Michala v Podolí, odkud to byl pro pěší smuteční průvody velký a namáhavý kus cesty.

Svou polohou ve svahu jižně od ulice Vrbovy, z níž je vchod, působí hřbitov velmi malebně. Středem hřbitova stoupá od vchodu ústřední cesta vzhůru až k márnici (některé zdroje ji označují jako kapli). Na severní a východní straně byl hřbitov rozšířen o nové části. Na jižním konci východního hřbitova bylo zřízeno čestné pohřebiště padlých z konce druhé světové války. Při severní zdi vpravo od vchodu je umístěno kolumbárium.

Zvláštností Branického hřbitova je velké množství hrobů sebevrahů, kteří svůj život ukončili v nedalekých Branických skalách. Dodnes mají sebevrahové na tomto hřbitově vyhrazený vlastní prostor.

- PŘEDPROSTOR**
- předprostor
 - parkovací stání pro návštěvníky hřbitova
 - vyhrazená parkovací stání
 - parkovací stání v okolních ulicích
 - lavičky
 - stín
 - správa: HMP

- ROZHRANÍ**
- zeď
 - budovy
 - plot

- TERÉN**
- rovinný
 - mírně svažitý
 - svažitý

- INFORMAČNÍ SYSTÉM**
- informační tabule
 - označníky hřbitovního oddělení
 - cedulky u významných hrobů/objektů
 - směrové ukazatele

- OBJEKTY**
- kostel
 - kaple | sv. Lazara
 - zvonice
 - kříž
 - památník
 - márnice
 - vrátnice
 - hřbitovní budova
 - administrativní budova
 - krematorium
 - smuteční obřadní síň

- FUNKCE**
- vrátnice
 - zázemí zaměstnanců
 - kanceláře správy
 - technické zázemí
 - hospodářský dvůr
 - bydlení

- SLUŽBY**
- květinářství
 - kamenictví
 - občerstvení
 - pohřební služba
 - toalety
 - zapůjčení nářadí



POHŘBÍVÁNÍ

- rakový hrob

☐ samostatně

☐ řada

☒ systém

- podzemní hrobka

☐ samostatně

☒ řada

☐ systém

- kaplová hrobka

☐ samostatně

☐ řada

☐ systém

- urnový hrob

☐ samostatně

☐ řada

☐ systém

- ☒ urnový háj

☒ kolumbárium

☐ rozptylová loučka

☐ vsypová loučka

☒ společný hrob

☒ čestné pohřebiště

POČET HROBOVÝCH MÍST | 1 542
OBSAZENOST HROBOVÝCH MÍST | 85 %
MOŽNOST ROZŠÍŘENÍ HŘBITOVA | ne

PAMÁTKOVÁ OCHRANA AREÁLU HŘBITOVA

- ☐ kulturní památka

☐ národní kulturní památka

PAMÁTKOVĚ CHRÁNĚNÉ OBJEKTY NA HŘBITOVĚ

–

PLOŠNÁ PAMÁTKOVÁ OCHRANA

- ☐ Pražská památková rezervace (UNESCO)

☒ ochranné pásmo Pražské památkové rezervace

☐ památková zóna

DALŠÍ OCHRANA

- ☒ ochranné pásmo lesa

VEGETAČNÍ SLOŽKA

- ☐ komponovaná

STROMOVÉ PATRO

- ☒ alej

☐ stromořadí

☒ solitérní stromy

☒ dominantní strom

☐ háj

☒ stromy za zdí

KEŘOVÉ PATRO

- ☐ tvarované živé ploty

☐ volně rostlé keře

BYLINNÉ PATRO

- ☒ popínavé rostliny

☐ okrasné záhony

☐ travnaté plochy

POVRCH CEST

- ☒ asfalt

☐ kamenná dlažba (štípané kostky)

☐ kamenná štětová dlažba (nepravidelná)

☐ velkoformátová kamenná dlažba

☐ betonová zámková dlažba

☐ betonová skladebná dlažba

☐ štěrk

☐ mlat

☒ travnatý

MOBILIÁŘ

- ☒ lavičky

☐ odpadkové koše

☐ pítko

☐ stojany na kola

☐ osvětlení

☐ kamerový systém

VODA

- ☒ zdroj užitkové vody

☐ kanalizační vpust'

ODPAD

- ☒ popelnice


☒ malý kontejner

☐ velký kontejner

☐ komponovaná hnízda

☒ tříděný odpad

☐ kompost

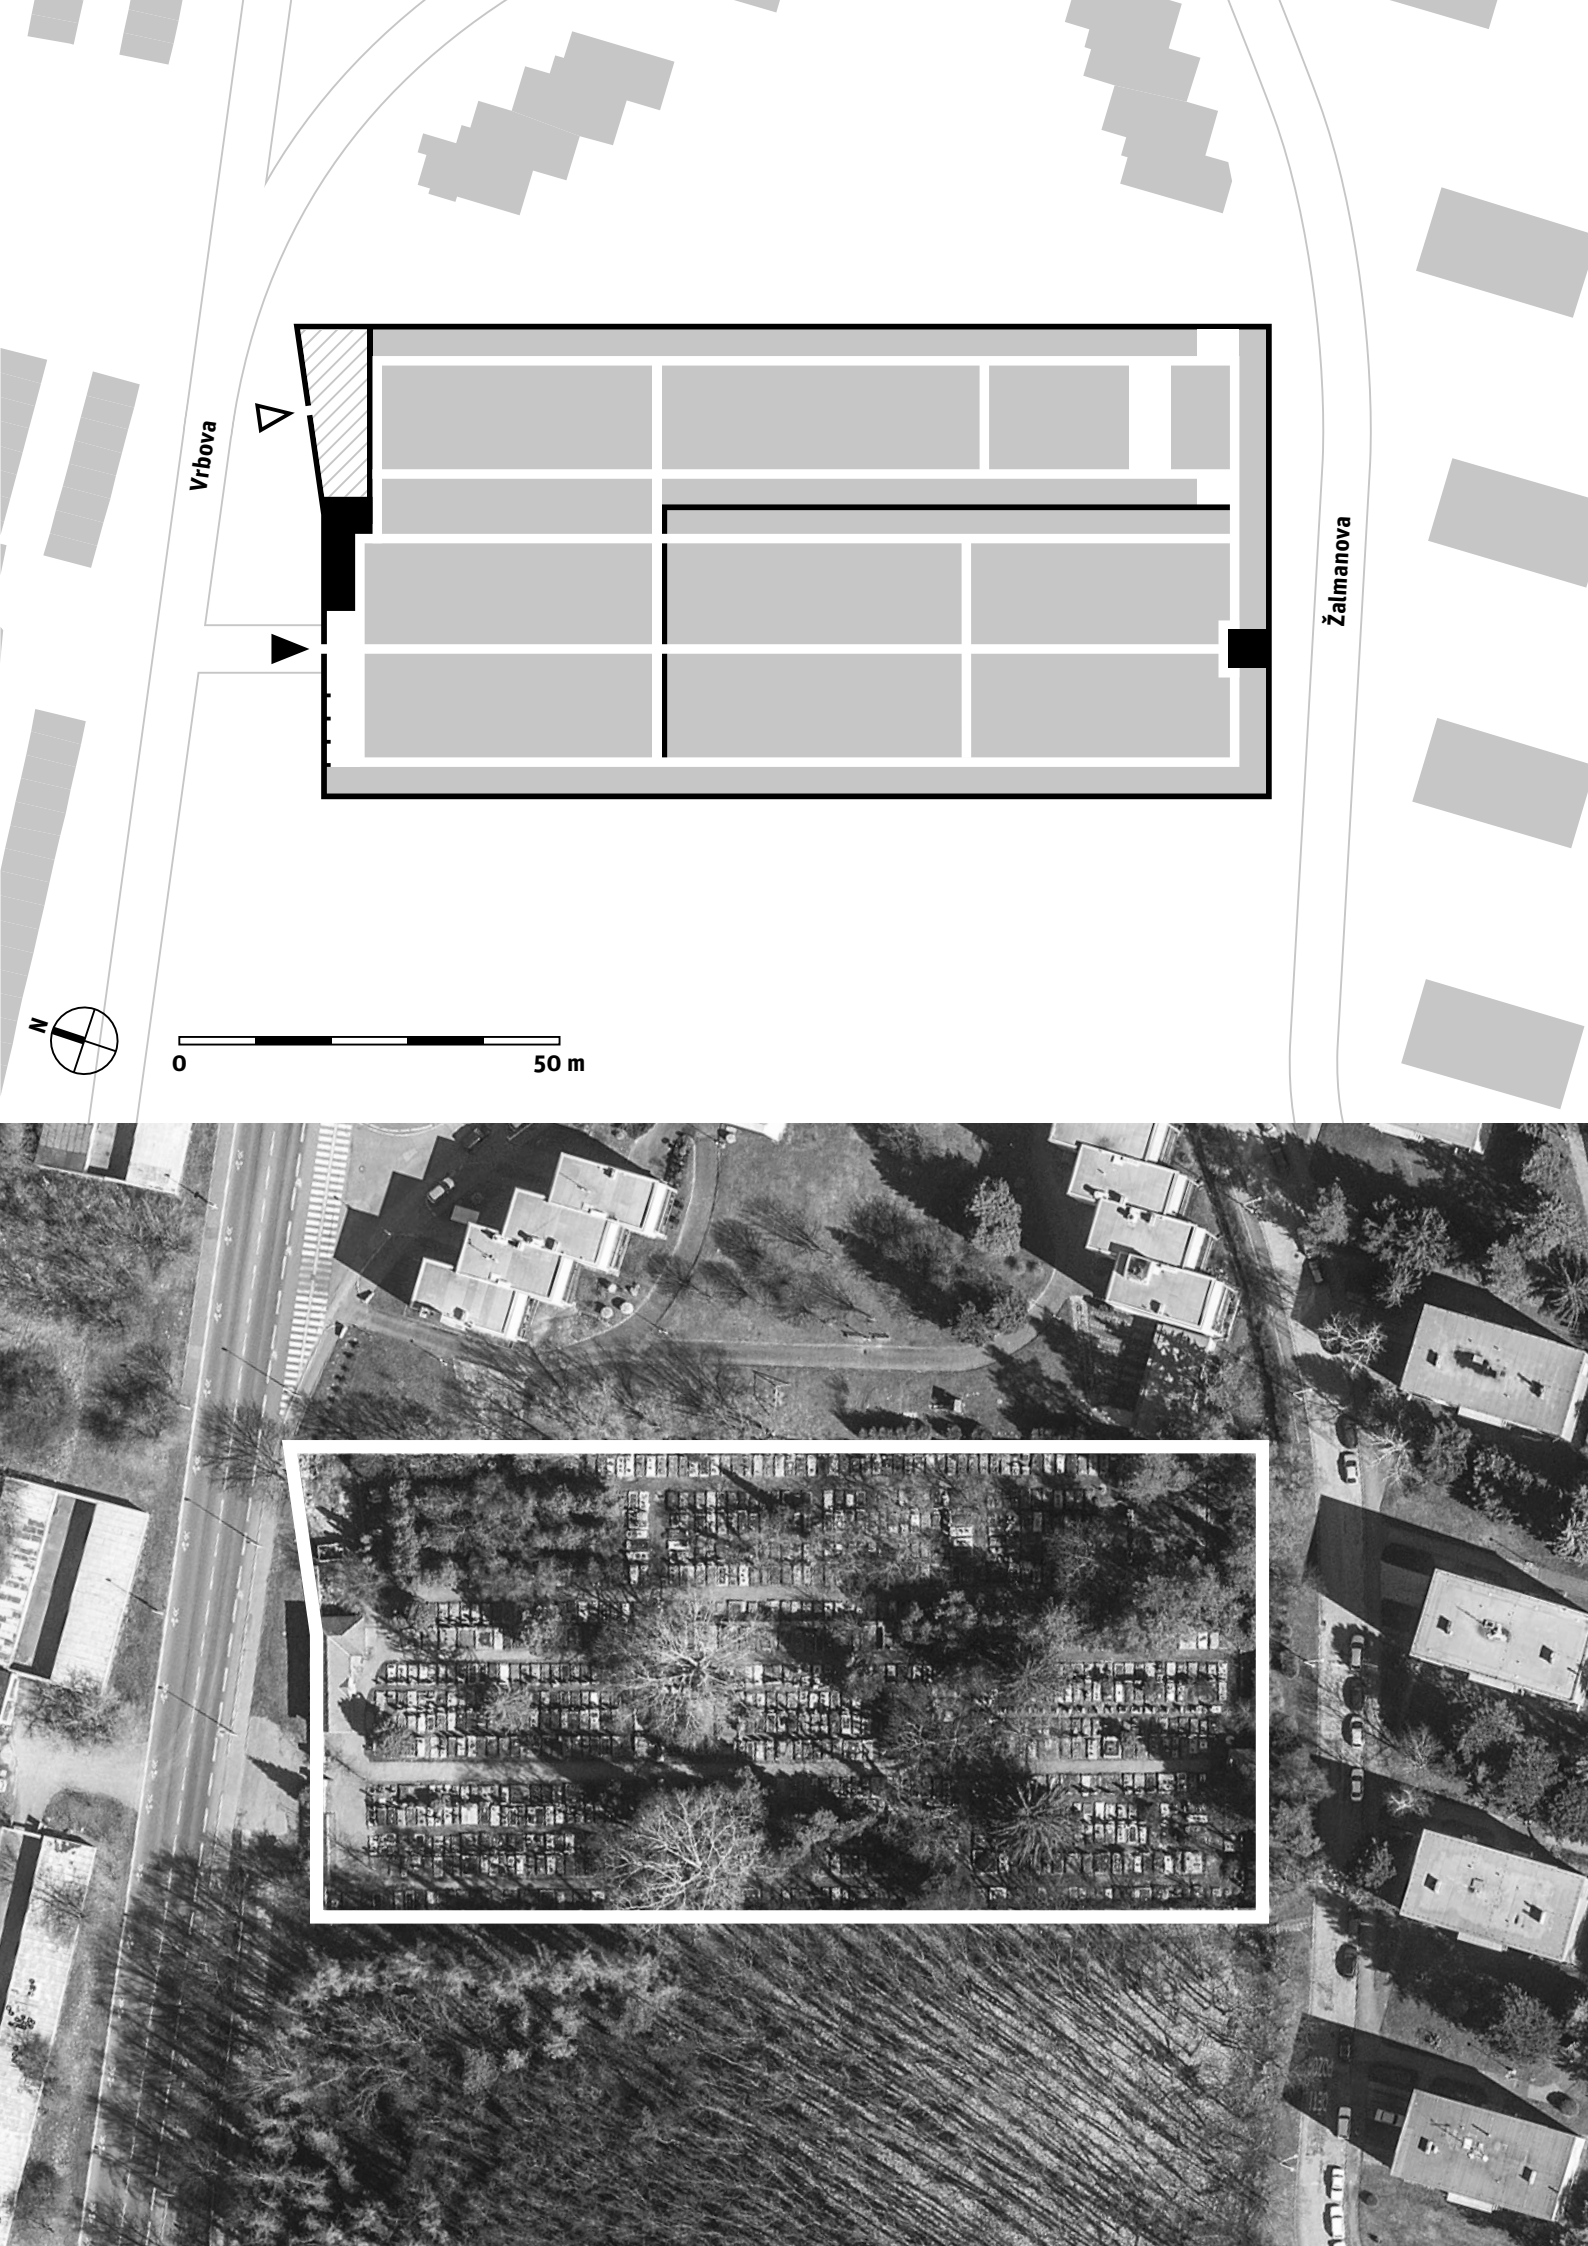

BŘEVNOVSKÝ HŘBITOV

ADRESA
U Vojtěšky

SPRÁVA
SPH, HS Bubeneč

ROZLOHA
1,87 ha

KATEGORIE
III.

DATACE
založen 1739, rozšířen 1869 a 1881

KATASTRÁLNÍ ÚZEMÍ A ČÍSLA PARCEL
Břevnov: 3487, 3489, 3490, 3491, 3492 + 3484/2, 3484/6, 3484/7, 3484/8, 3484/11

Břevnovský hřbitov leží v blízkosti Břevnovského kláštera a je přístupný z ulice U Vojtěšky. Pohřbívání v těchto místech má pradávnou historii. Svědčí o tom především románská náhrobní deska poustevníka (přibližně z let 955–1045) na jižní stěně kostela sv. Markéty v areálu kláštera. Nynější hřbitov byl založen roku 1739 opatem Benonem Löblem na západním konci klášterní zahrady, původně sloužil jako pohřebiště řeholníků z přilehlého kláštera. V horní části hřbitova vedle brány vedoucí do klášterní zahrady se nalézá kaple sv. Lazara, postavená roku 1762 podle návrhu Anselma Luraga a rozšířená v roce 1778. Dále je součástí hřbitova márnice z poloviny 19. století a socha sv. Prokopa z roku 1743, jejímž autorem je Karel Josef Hiernle. Kromě pohřebiště mnichů benediktinů z blízkého kláštera jsou na hřbitově i hroby církevních hodnostářů, např. hroby kanovníků svatovítské metropolitní kapituly. Jsou zde i pohřebiště dalších řádů: benediktinek, školských sester, anglických panen, anglických jeptišek gabrielek, bosých karmelitánek či hradčanských kapucínů.

PŘEDPROSTOR

- předprostor
 - parkovací stání pro návštěvníky hřbitova
 - vyhrazená parkovací stání
 - parkovací stání v okolních ulicích
 - lavičky
 - stín
- správa: HMP

ROZHRANÍ

- zeď
- budovy
- plot

TERÉN

- rovinný
- mírně svažitý
- svažitý

INFORMAČNÍ SYSTÉM

- informační tabule
- označníky hřbitovního oddělení
- cedulky u významných hrobů/objektů
- směrové ukazatele

OBJEKTY


- kostel
- kaple | sv. Lazara
- zvonice
- kříž
- památník
- márnice
- vrátnice
- hřbitovní budova
- administrativní budova
- krematorium
- smuteční obřadní síň

FUNKCE

- vrátnice
- zázemí zaměstnanců
- kanceláře správy
- technické zázemí
- hospodářský dvůr
- bydlení

SLUŽBY

- květinářství
- kamenictví
- občerstvení
- pohřební služba
- toalety
- zapůjčení nářadí

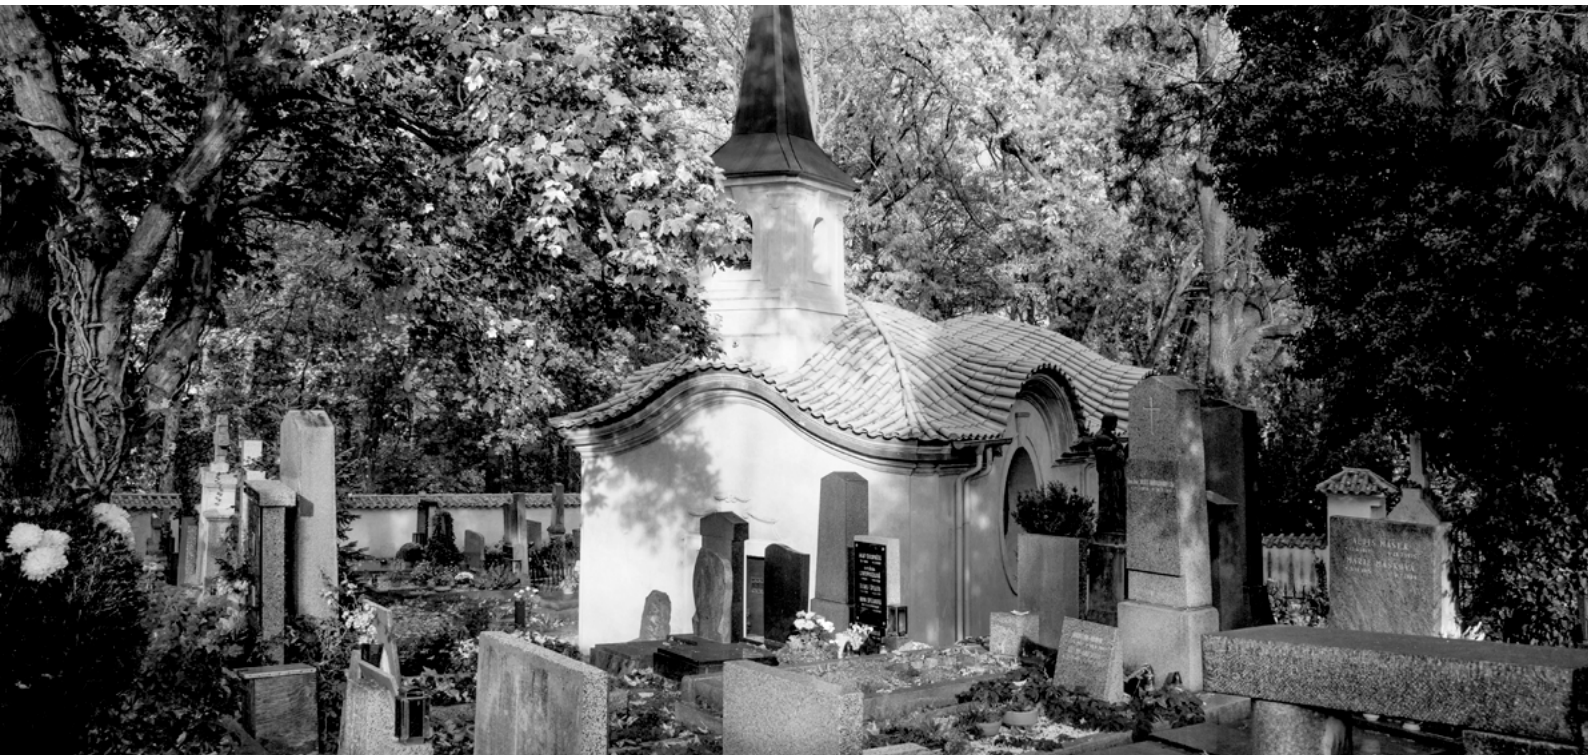

POHŘBÍVÁNÍ

- rakový hrob
 - řada
 - systém
- samostatně

- podzemní hrobka
 - řada
 - systém
- samostatně

- kaplová hrobka
 - samostatně
 - řada
 - systém

- urnový hrob
 - samostatně
 - řada
 - systém

- urnový háj
- kolumbárium
- rozptylová loučka
- vsypová loučka
- společný hrob
- řádové pohřebiště

POČET HROBOVÝCH MÍST | 4 312

OBSAZENOST HROBOVÝCH MÍST | 80 %

MOŽNOST ROZŠÍŘENÍ HŘBITOVA | ne

PAMÁTKOVÁ OCHRANA AREÁLU HŘBITOVA

- kulturní památka | 11718/1-1426
- národní kulturní památka | 172

PAMÁTKOVĚ CHRÁNĚNÉ OBJEKTY NA HŘBITOVĚ

–

PLOŠNÁ PAMÁTKOVÁ OCHRANA

- Pražská památková rezervace (UNESCO)
- ochranné pásmo Pražské památkové rezervace
- památková zóna

DALŠÍ OCHRANA

–

VEGETAČNÍ SLOŽKA

- komponovaná

STROMOVÉ PATRO

- alej
- stromořadí
- solitérní stromy
- dominantní strom
- háj
- stromy za zdí

KEŘOVÉ PATRO

- tvarované živé ploty
- volně rostlé keře

BYLINNÉ PATRO

- popínavé rostliny
- okrasné záhony
- travnaté plochy

POVRCH CEST

- asfalt
- kamenná dlažba (štípané kostky)
- kamenná štětová dlažba (nepravidelná)
- velkoformátová kamenná dlažba
- betonová zámková dlažba
- betonová skladebná dlažba
- štěrk
- mlat
- travnatý

MOBILIÁŘ



- lavičky
- odpadkové koše
- pítko
- stojany na kola
- osvětlení
- kamerový systém

VODA

- zdroj užitkové vody
- kanalizační vpust'

ODPAD

- popelnice
- malý kontejner
- velký kontejner
- komponovaná hnízda
- tříděný odpad
- kompost

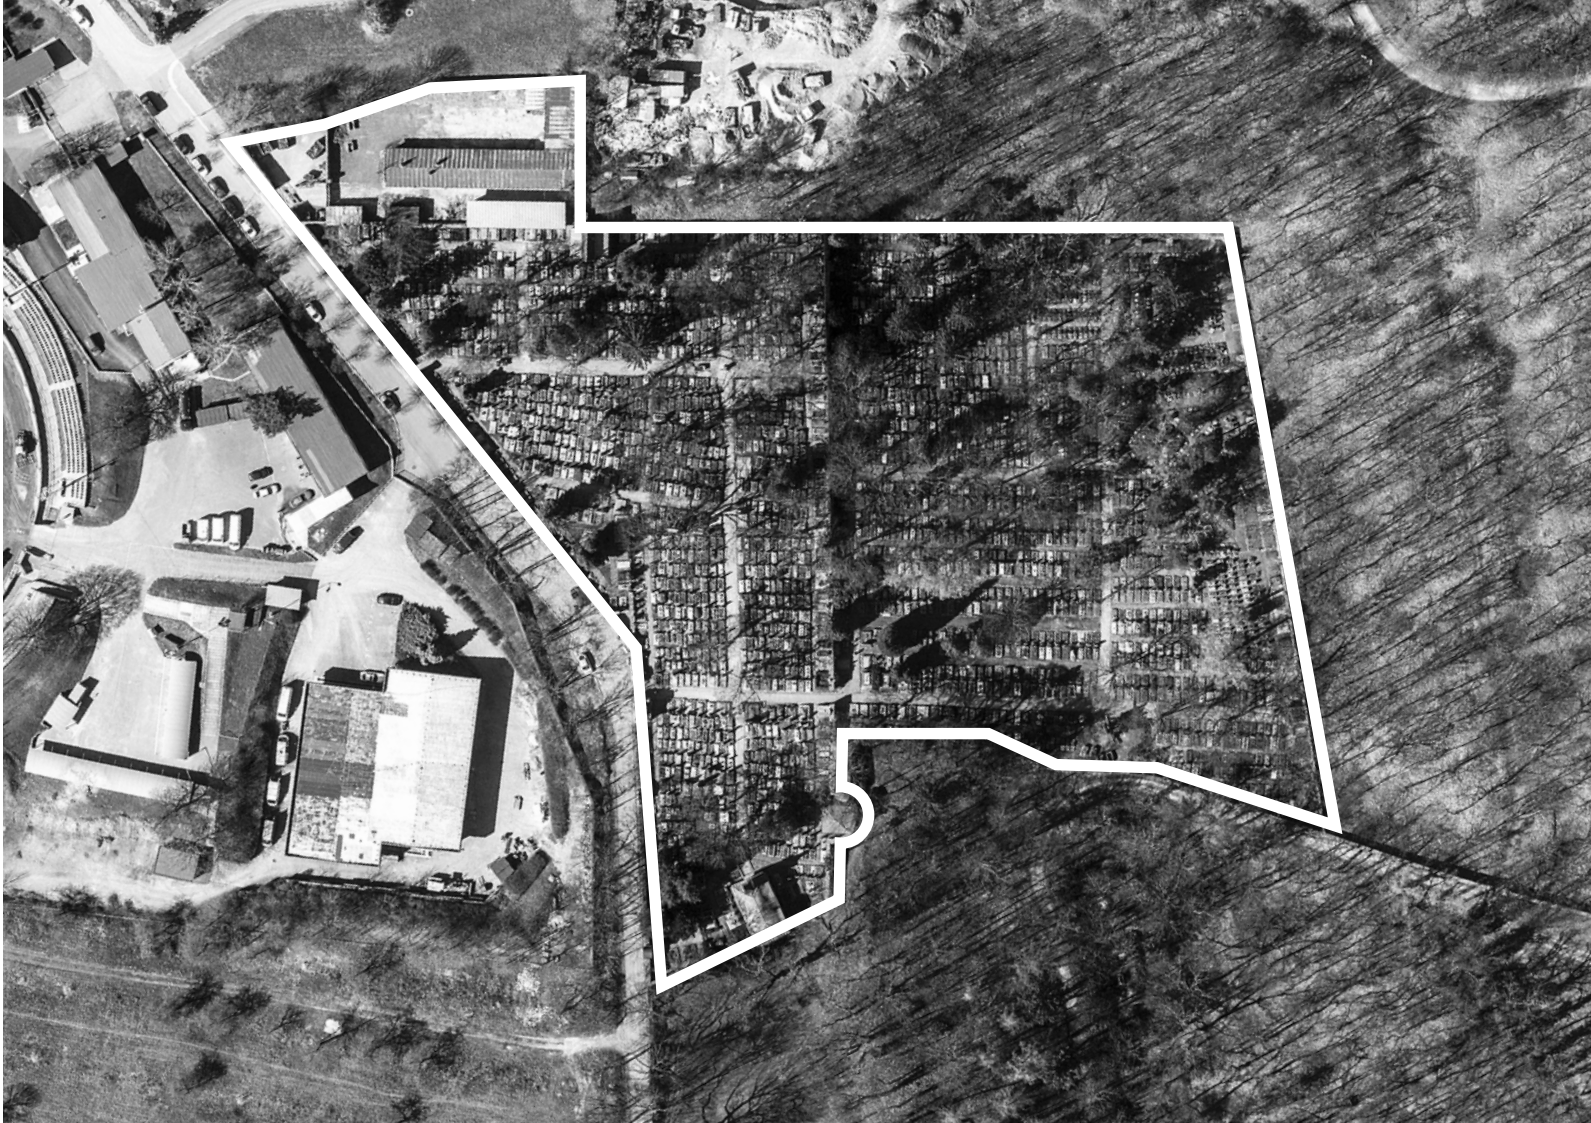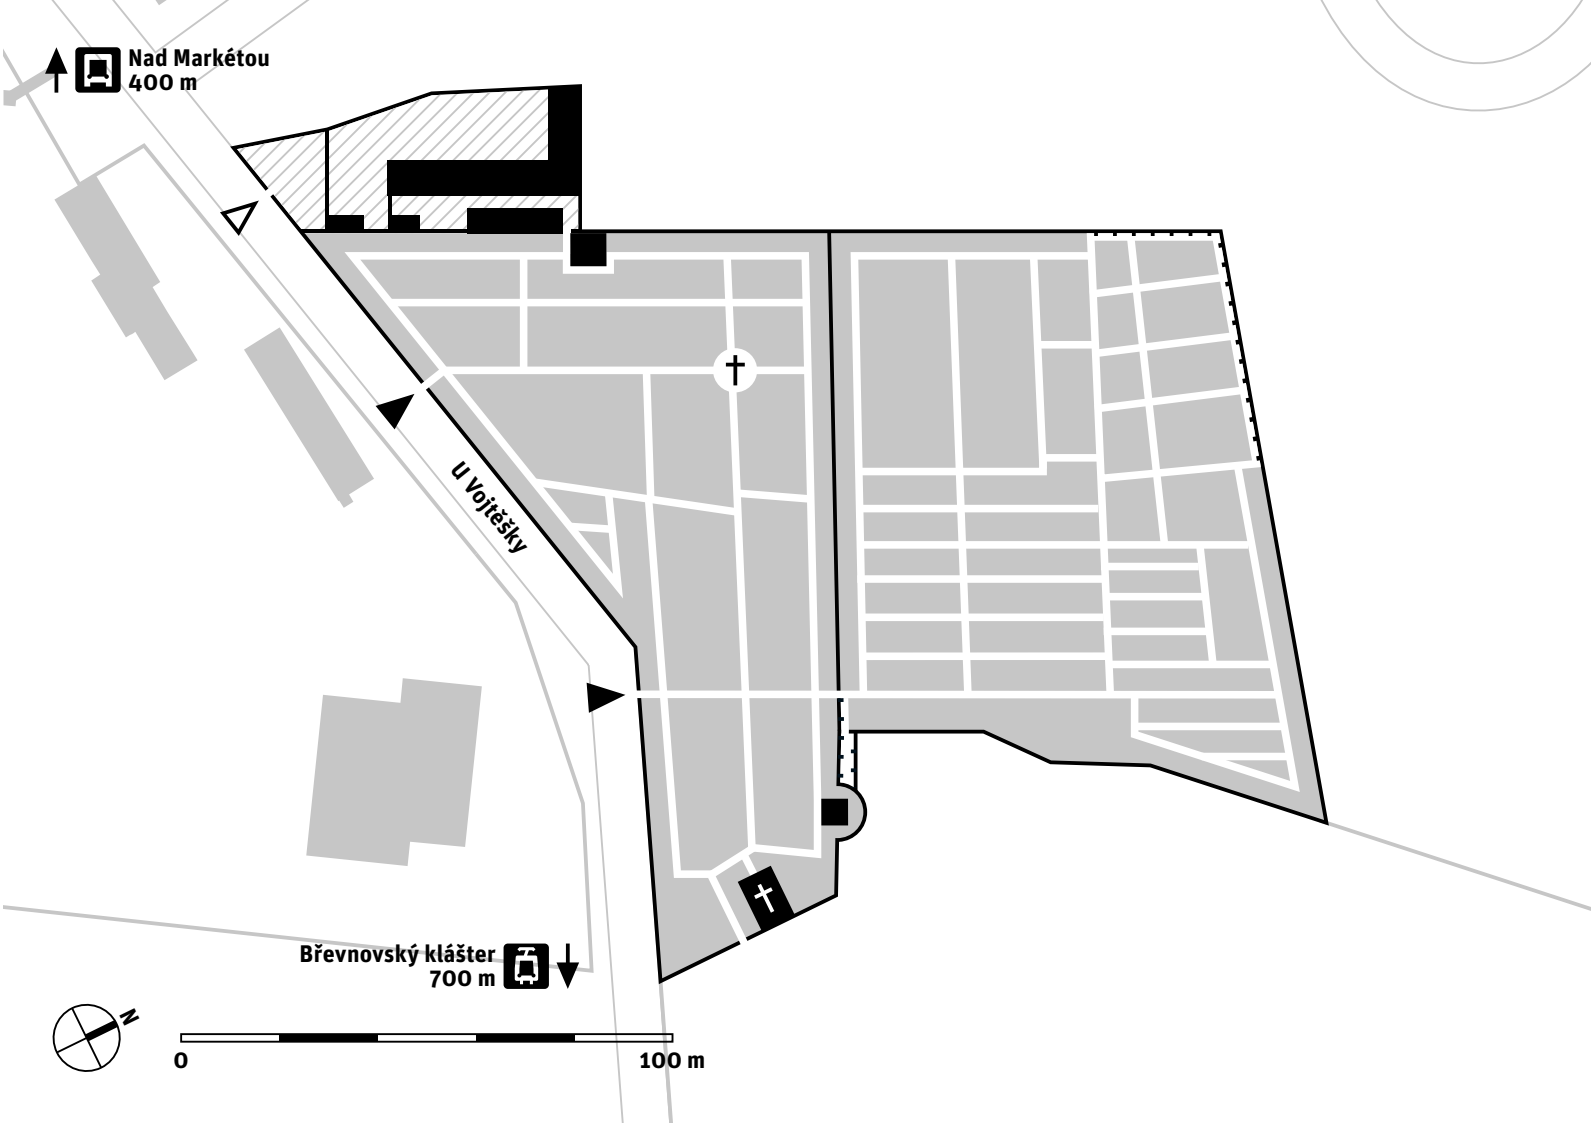

HŘBITOV NA SKALCE

Adresa
Wolkerova

Správa
SPH

Rozloha
0,16 ha

Kategorie
–

Datace
založen 1801, zrušen 1888

Katastrální území a čísla parcel
Bubeneč: 84, 85

Starý bubenečský hřbitov Na Skalce je zrušený hřbitov mezi ulicí Wolkerovou a zdí Královské obory (park Stromovka). Záměr zřídit nový hřbitov pocházel již z období josefínských reforem (nejpozději z roku 1784), kdy měl být z hygienických a prostorových důvodů zrušen původní bubenečský hřbitov kolem kostela sv. Gottharda v centru obce. Tlak však nakonec vznikl až v roce 1801 s rozšířením kostela na úkor prostoru tamního hřbitova. Nový hřbitov Na Skalce byl zřízen roku 1802, kdy byl kostelní pozemek ohrazen zdí a byla zde postavena márnice. Hřbitov Na Skalce sloužil až do roku 1892 (nový Bubenečský hřbitov v ulici Antonína Čermáka byl založen v roce 1888), zrušen byl v roce 1937.

Cesta na hřbitov původně vedla oklikou – nejprve bylo nutné dojít k hlavním vratům Královské obory před loveckým zámkem a odtud podél ohradní zdi ke hřbitovním dveřím. Farář František Koutský, který zde působil v letech 1808–1823, se postaral o zřízení nového vchodu podél zahrady domu č. p. 42 (ten je již zbořen). Podél cesty se vysadily řady stromů. Hřbitov ze tří stran uzavírá zeď: severní zeď je vlastně ohradní zdí Královské obory, na jihu hřbitov zeď odděluje od zahrad sousedních domů č. o. 13 a 15 ve Wolkerově ulici a východní zeď je probourána do areálu bývalé zásobní zahrady u Místodržitelského letohrádku. Na západní straně je hřbitov oddělen drátěným plotem od sousední zahrady.

Hřbitov byl během 20. století devastován a divoce zarostl, dodnes se dochovaly jen zbytky ohradní zdi a několik náhrobků. Hřbitov by měl být pietně upraven a opět zpřístupněn.

Předprostor

- ☐ předprostor
 - ☐ parkovací stání pro návštěvníky hřbitova
 - ☐ vyhrazená parkovací stání
 - ☐ parkovací stání v okolních ulicích
 - ☐ lavičky
 - ☐ stín
- správa: HMP

Rozhraní

- ☒ zeď
- ☐ budovy
- ☒ plot

Terén

- ☐ rovinný
- ☒ mírně svažité
- ☒ svažité

Informační systém

- ☐ informační tabule
- ☐ označníky hřbitovního oddělení
- ☐ cedulky u významných hrobů/objektů
- ☐ směrové ukazatele

Objekty

- ☐ kostel
- ☐ kaple | sv. Lazara
- ☐ zvonice
- ☐ kříž
- ☐ památník
- ☐ márnice
- ☐ vrátnice
- ☐ hřbitovní budova
- ☐ administrativní budova
- ☐ krematorium
- ☐ smuteční obřadní síň

Funkce

- ☐ vrátnice
- ☐ zázemí zaměstnanců
- ☐ kanceláře správy
- ☐ technické zázemí
- ☐ hospodářský dvůr
- ☐ bydlení

Služby

- ☐ květinářství
- ☐ kamenictví
- ☐ občerstvení
- ☐ pohřební služba
- ☐ toalety
- ☐ zapůjčení nářadí



POHŘBÍVÁNÍ

- rakový hrob
- samostatně
 - řada
 - systém

- podzemní hrobka
- samostatně
 - řada
 - systém

- kaplová hrobka
- samostatně
 - řada
 - systém

- urnový hrob
- samostatně
 - řada
 - systém

- urnový háj
- kolumbárium
- rozptylová loučka
- vsypová loučka
- společný hrob

POČET HROBOVÝCH MÍST | –
OBSAZENOST HROBOVÝCH MÍST | –
MOŽNOST ROZŠÍŘENÍ HŘBITOVA | ne

PAMÁTKOVÁ OCHRANA AREÁLU HŘBITOVA

- kulturní památka
- národní kulturní památka

PAMÁTKOVĚ CHRÁNĚNÉ OBJEKTY NA HŘBITOVĚ

–

PLOŠNÁ PAMÁTKOVÁ OCHRANA

- Pražská památková rezervace (UNESCO)
- ochranné pásmo Pražské památkové rezervace
- památková zóna | Dejvice, Bubeneč, horní Holešovice

DALŠÍ OCHRANA

–

VEGETAČNÍ SLOŽKA

- komponovaná

STROMOVÉ PATRO

- alej
- stromořadí
- solitérní stromy
- dominantní strom
- háj
- stromy za zdí

KEŘOVÉ PATRO

- tvarované živé ploty
- volně rostlé keře

BYLINNÉ PATRO

- popínavé rostliny
- okrasné záhony
- travnaté plochy

POVRCH CEST

- asfalt
- kamenná dlažba (štípané kostky)
- kamenná štetová dlažba (nepravidelná)
- velkoformátová kamenná dlažba
- betonová zámková dlažba
- betonová skladebná dlažba
- štěrk
- mlat
- travnatý

MOBILIÁŘ


- lavičky
- odpadkové koše
- pítko
- stojany na kola
- osvětlení
- kamerový systém

VODA

- zdroj užitkové vody
- kanalizační vpust'

ODPAD

- popelnice
- malý kontejner
- velký kontejner
- komponovaná hnízda
- tříděný odpad
- kompost

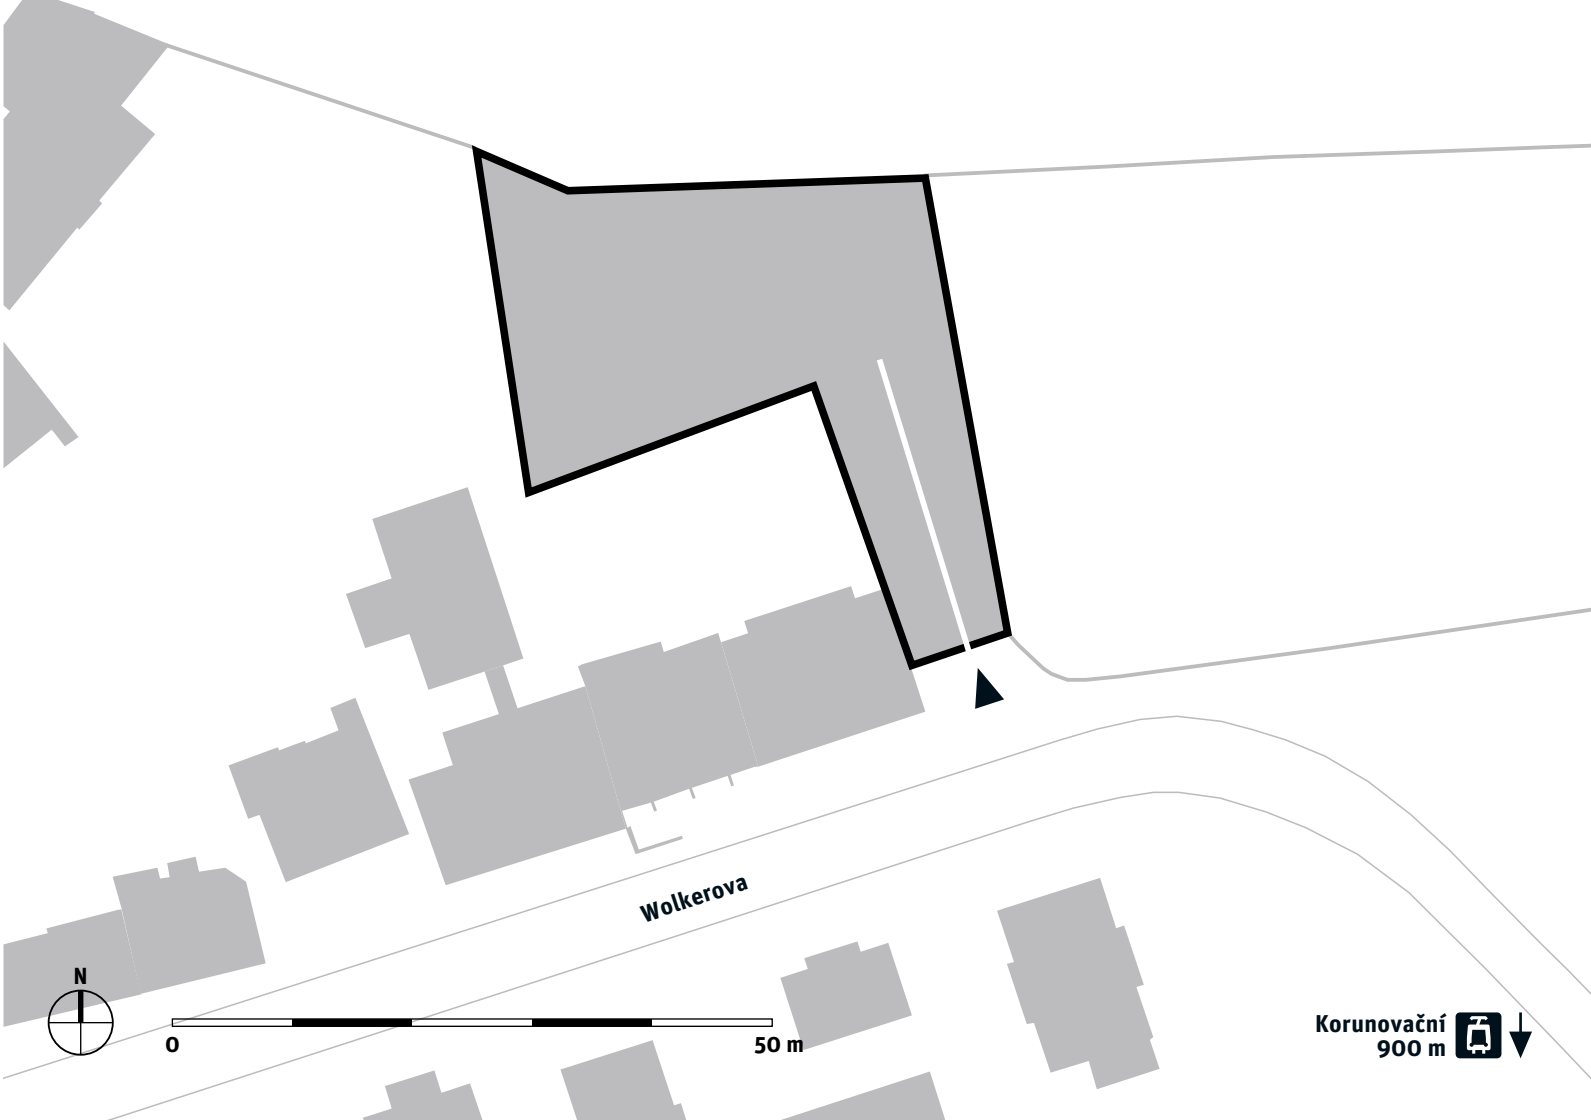

BUBENEČSKÝ HŘBITOV

ADRESA
Antonína Čermáka 84/2

SPRÁVA
SPH, HS Bubeneč

ROZLOHA
1,68 ha

KATEGORIE
II.

DATE
založen 1888, rozšířen 1909

KATASTRÁLNÍ ÚZEMÍ A ČÍSLA PARCEL
Bubeneč: 1531, 1532, 1534, 1535, 1536

Bubenečský hřbitov byl založen roku 1888 na místě zvaném Na Struhách, protože malý dosavadní hřbitov Na Skalce (založený roku 1802) již nedostačoval. Stavbu vedl František Frolík a po otevření byl slavnostně vztyčen monumentální kříž v křížení hlavních cest. U hřbitova byl vystavěn byt hrobníka (č. p. 84) a chudobinec s izolační nemocnicí (č. p. 85). V roce 1909 byla starší východní část (proti vchodu) rozšířena o novou, západní část (nalevo od vchodu). Napravo od brány stojí nízký dům, v němž sídlí správa hřbitova. V pravém rohu za kaplí se nachází šatna místních hrobníků, v jejíž horní části byla kdysi márnice. Nalevo od brány stojí dvoupatrová budova bývalého chudobince, který dnes funguje jako azylový dům pro muže (tento objekt není ve správě SPH).

Nekropole má tvar pravidelného obdélníku, jenž je uprostřed podélně rozdělen zdi na dvě části: starší hřbitov Bubeneč I a mladší Bubeneč II. Na konci a začátku zdi jsou obě části hřbitova průchozí. Terén stoupá do mírného kopce lipovými a javorovými alejemi, v obou částech stojí uprostřed cesty asi pětimetrový pomník ukřižovaného Krista, tedy dvě identické sochy. Ve starší části hřbitova při východní zdi se nacházejí hroby farářů od kostela svatého Gotharda a společný hrob sester Matky Terezy.

PŘEDPROSTOR

- ☐ předprostor
- ☐ parkovací stání pro návštěvníky hřbitova
 - vyhrazená parkovací stání
 - parkovací stání v okolních ulicích
- ☐ lavičky
- ☐ stín
- správa: HMP

ROZHRANÍ

- zeď
- budovy
- ☐ plot

TERÉN

- rovinný
- mírně svažitý
- ☐ svažitý

INFORMAČNÍ SYSTÉM

- informační tabule
- označníky hřbitovního oddělení
- ☐ cedulky u významných hrobů/objektů
- ☐ směrové ukazatele

OBJEKTY

- ☐ kostel
- ☐ kaple | sv. Lazara
- ☐ zvonice
- kříž
- ☐ památník
- ☐ márnice
- ☐ vrátnice
- hřbitovní budova
- administrativní budova
- ☐ krematorium
- ☐ smuteční obřadní síň

FUNKCE

- ☐ vrátnice
- zázemí zaměstnanců
- kanceláře správy
- technické zázemí
- hospodářský dvůr
- ☐ bydlení

SLUŽBY

- ☐ květinářství
- ☐ kamenictví
- ☐ občerstvení
- ☐ pohřební služba
- toalety
- ☐ zapůjčení nářadí



POHŘBÍVÁNÍ

- rakový hrob

☐ samostatně

☒ řada

☒ systém

- podzemní hrobka

☐ samostatně

☒ řada

☒ systém

- kaplová hrobka

☐ samostatně

☐ řada

☐ systém

- urnový hrob

☐ samostatně

☒ řada

☒ systém

- ☒ urnový háj
- ☐ kolumbárium
- ☐ rozptylová loučka
- ☐ vsypová loučka
- ☒ společný hrob
- ☒ řádové pohřebiště

POČET HROBOVÝCH MÍST | 3 100
OBSAZENOST HROBOVÝCH MÍST | 85 %
MOŽNOST ROZŠÍŘENÍ HŘBITOVA | ne

PAMÁTKOVÁ OCHRANA AREÁLU HŘBITOVA

- ☐ kulturní památka
- ☐ národní kulturní památka

PAMÁTKOVĚ CHRÁNĚNÉ OBJEKTY NA HŘBITOVĚ

–

PLOŠNÁ PAMÁTKOVÁ OCHRANA

- ☐ Pražská památková rezervace (UNESCO)
- ☒ ochranné pásmo Pražské památkové rezervace
- ☐ památková zóna

DALŠÍ OCHRANA

–

VEGETAČNÍ SLOŽKA

- ☒ komponovaná

STROMOVÉ PATRO

- ☒ alej
- ☐ stromořadí
- ☒ solitérní stromy
- ☐ dominantní strom
- ☐ háj
- ☒ stromy za zdí

KEŘOVÉ PATRO

- ☐ tvarované živé ploty
- ☒ volně rostlé keře

BYLINNÉ PATRO

- ☒ popínavé rostliny
- ☐ okrasné záhony
- ☐ travnaté plochy

POVRCH CEST

- ☒ asfalt
- ☐ kamenná dlažba (štípané kostky)
- ☐ kamenná štětová dlažba (nepravidelná)
- ☐ velkoformátová kamenná dlažba
- ☒ betonová zámková dlažba
- ☐ betonová skladebná dlažba
- ☐ štěrk
- ☐ mlat
- ☒ travnatý

MOBILIÁŘ



- ☒ lavičky
- ☐ odpadkové koše
- ☐ pítko
- ☐ stojany na kola
- ☐ osvětlení
- ☒ kamerový systém

VODA

- ☒ zdroj užitkové vody
- ☒ kanalizační vpust'

ODPAD

- ☒ popelnice
- ☒ malý kontejner
- ☒ velký kontejner
- ☐ komponovaná hnízda
- ☒ tříděný odpad
- ☐ kompost

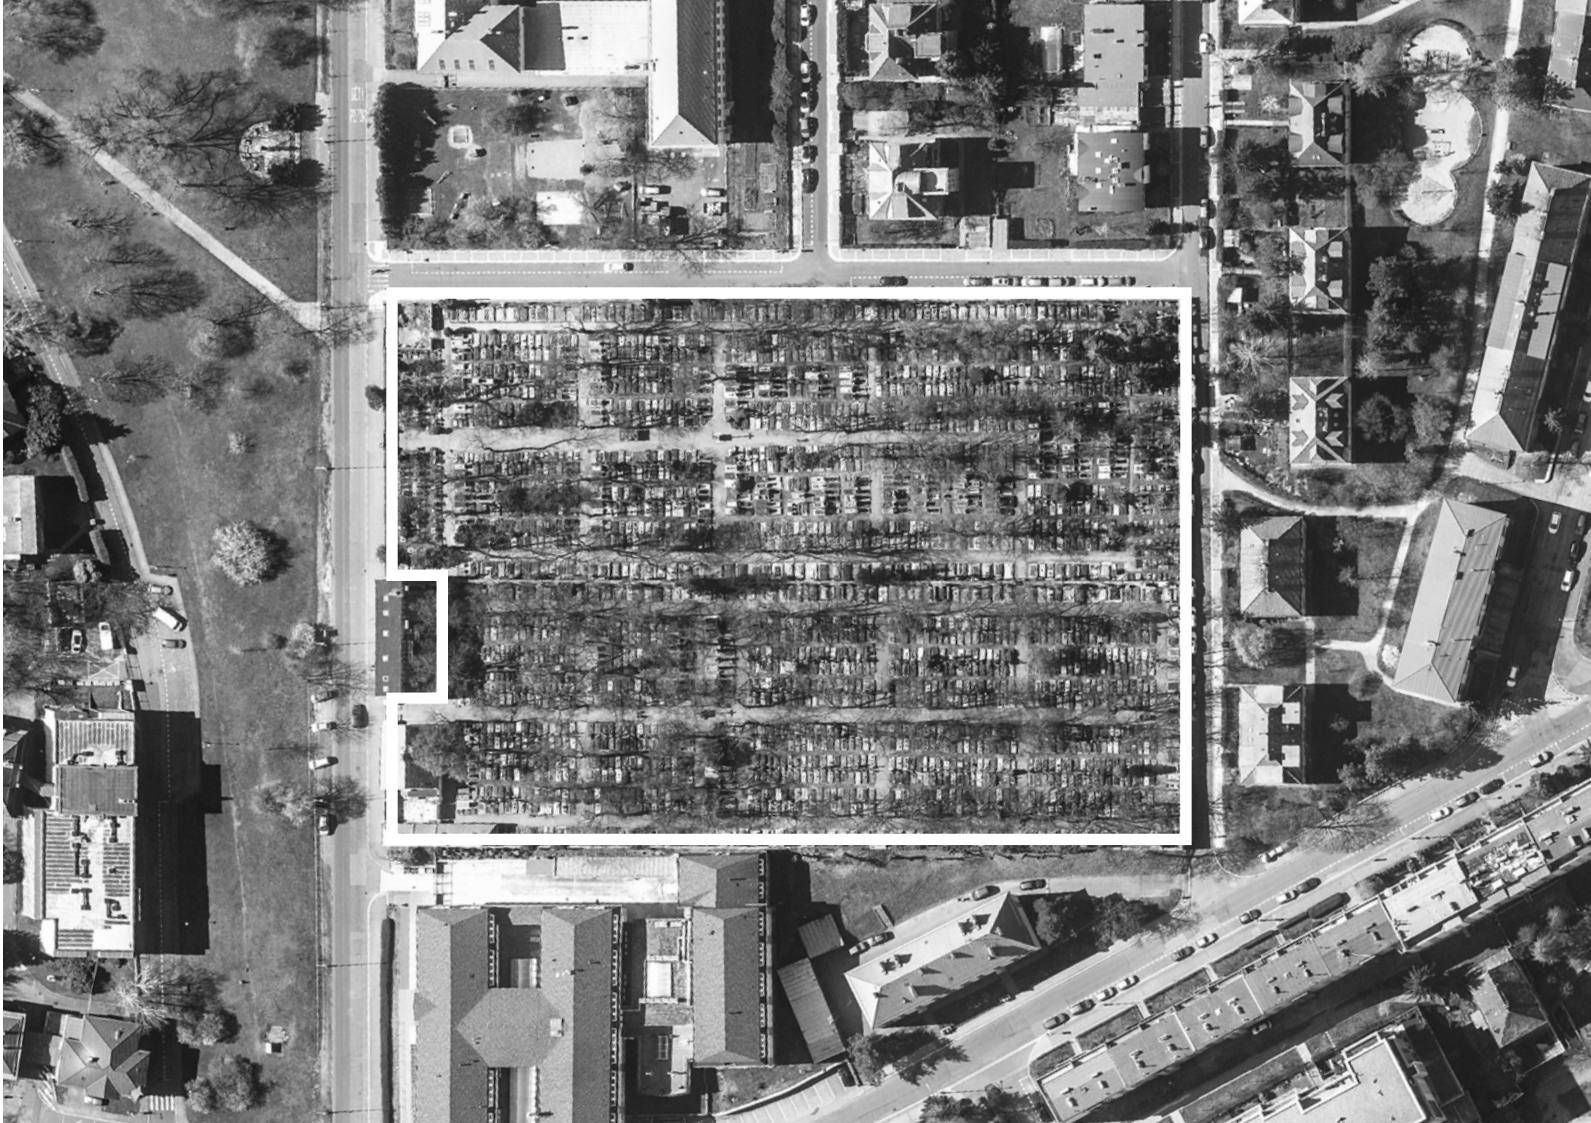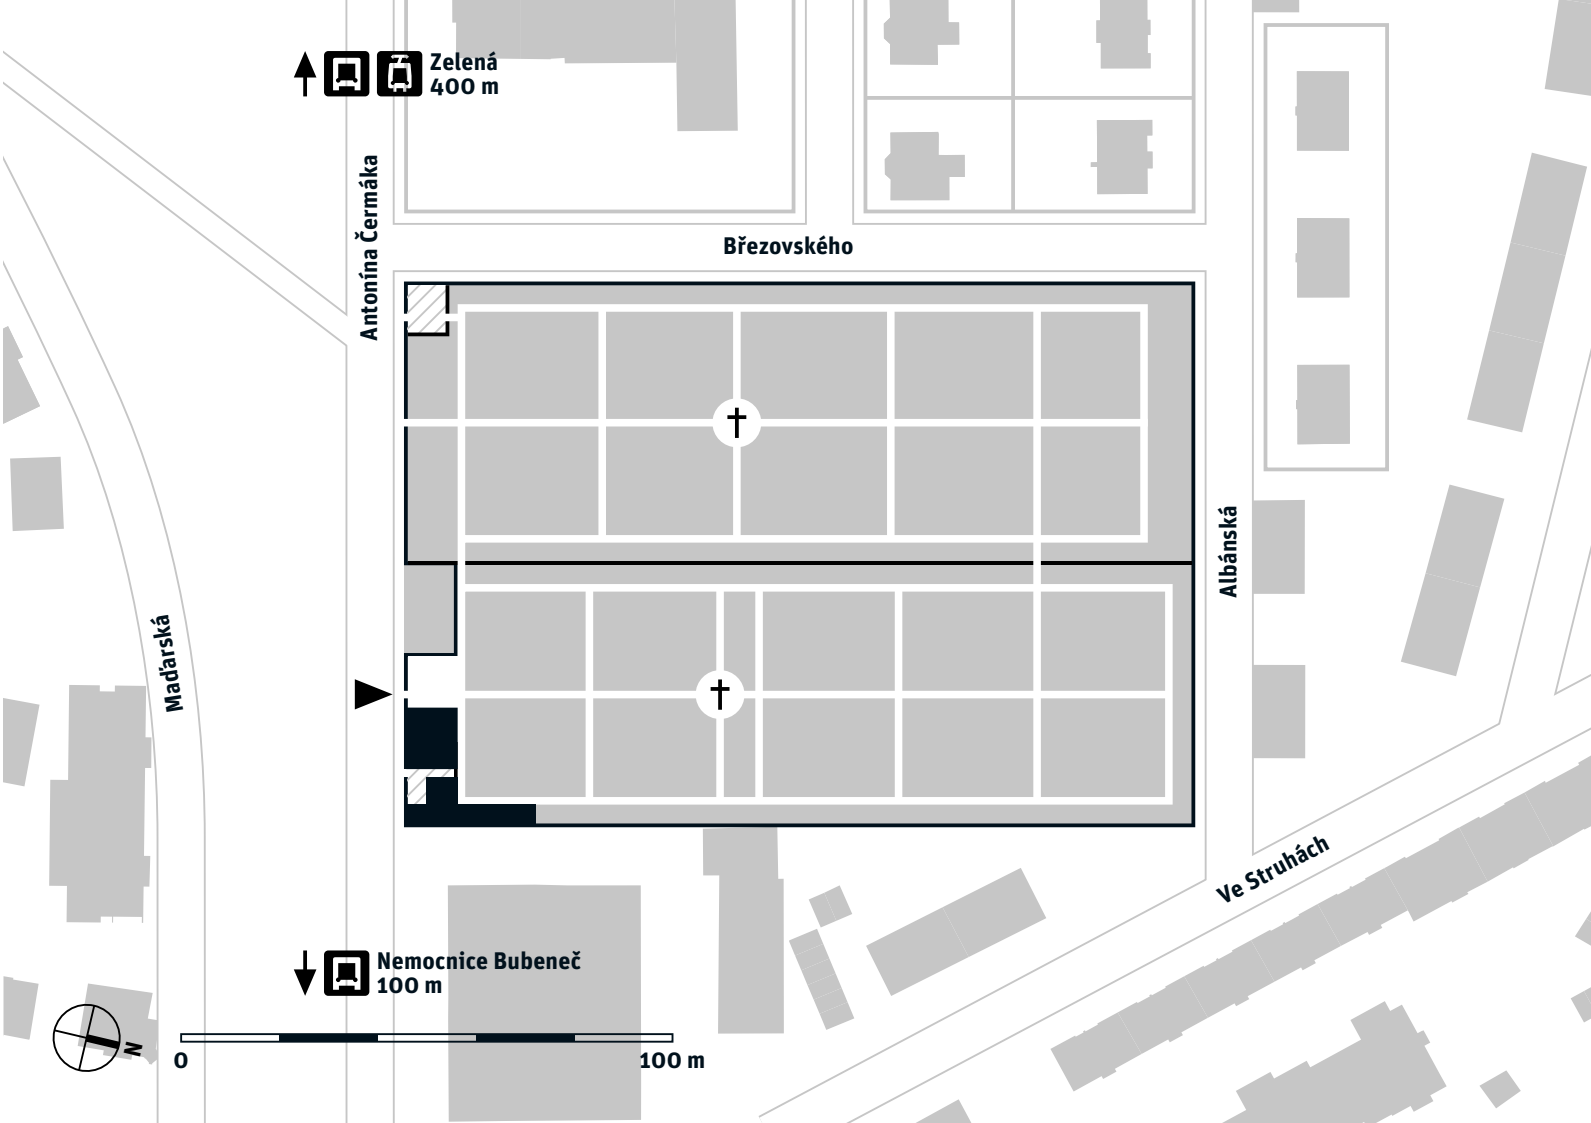

ĎÁBLICKÝ HŘBITOV

ADRESA
Ďáblická 564/2a

SPRÁVA
SPH, HS Ďáblice

ROZLOHA
14,45 ha

KATEGORIE
I.

DATE
založen 1912–1914

KATASTRÁLNÍ ÚZEMÍ A ČÍSLA PARCEL
Střížkov: 576/1, 576/2, 576/4, 576/5, 576/6, 578
+ 576/3, 581/1

Ďáblický hřbitov byl vybudován v letech 1912–1914 podle projektu architekta Vlastislava Hofmana v kubistickém slohu. V následujících letech bylo postaveno kubisticky tvarované torzo zdi hřbitova, byly vyznačeny cestičky, zbudovány dva polygonální kiosky s působivými stupňovitými střechami a mezi nimi byla vztyčena trojdílná brána. I veškerý mobiliář na hřbitově respektuje jednotnou koncepci v kubistickém slohu. Z původní koncepce se však nakonec zrealizovala jen asi polovina, plocha východně od současného hřbitova se využívá jako zahradnictví (hřbitov má tak namísto plánovaných 29 ha rozlohu asi jen 14,45 ha). Na papíře zůstal také návrh velké umrlčí komory, pojatý podobně jako architektura kiosků na způsob gotických centrálních kaplí obtočených pilíři. Při vlastní realizaci byl Hofmanův návrh v mnoha ohledech silně zjednodušen, ale přesto vzniklo v Ďáblicích velmi působivé kubistické dílo, jehož pochmurný a trochu záhadný charakter dobře vystihuje účel stavby. Jde o jediný kubistický hřbitov v českých zemích, a protože se kubistická architektura jinde nevyskytuje, tak i na celém světě.

PŘEDPROSTOR

- předprostor
- parkovací stání pro návštěvníky hřbitova
- vyhrazená parkovací stání
- parkovací stání v okolních ulicích
- lavičky
- stín
- správa: HMP

ROZHRANÍ

- zeď
- budovy
- plot

TERÉN

- rovinný
- mírně svažitý
- svažitý

INFORMAČNÍ SYSTÉM

- informační tabule
- označníky hřbitovního oddělení
- cedulky u významných hrobů/objektů
- směrové ukazatele

OBJEKTY

- kostel
- kaple | sv. Lazara
- zvonice
- kříž
- památník
- márnice
- vrátnice
- hřbitovní budova
- administrativní budova
- krematorium
- smuteční obřadní síň

FUNKCE

- vrátnice
- zázemí zaměstnanců
- kanceláře správy
- technické zázemí
- hospodářský dvůr
- bydlení

SLUŽBY

- květinářství
- kamenictví
- občerstvení
- pohřební služba
- toalety
- zapůjčení nářadí



Počátkem 20. století přestala Praze stačit kapacita městských hřbitovů nacházejících se na území Žižkova a Vinohrad. Při svém založení byl Ďáblický hřbitov jednoduše nazýván Pražský ústřední hřbitov, protože byl plánován jako jeden ze tří ústředních hřbitovů v Praze – na Olšanech, v Chodově a v Ďáblicích. Od výstavby Chodovského hřbitova se v době druhé světové války upustilo, a tak je dnes Ďáblický hřbitov po Olšanských hřbitovech druhý největší v Praze.

Na ose proti vstupu je dřevěný kříž. Dva symetrické pavilony navazující na vstupní bránu vytváří monumentální vstup na hřbitov. Pavilon má polygonální půdorys se seříznutými pylony na hranách a je zastřešen polygonální ustupující stříškou završenou lucernou.


Hřbitov za všech režimů sloužil pro pohřbívání nepohodlných osob, u kterých bylo žádoucí, aby se o místě uložení nevědělo. Pro to byl Ďáblický hřbitov vždy ideální, zvláště jeho nejzapadlejší východní a severní část. Od roku 1943 zde byly pohřbívány do společných hrobů ostatky neidentifikovaných osob, sebevrahů, mrtvol po pitvách apod. Po válce zde tak byly uloženy ostatky nacistů – včetně Karla Hermanna Franka. Na zavedenou tradici navázal po roce 1948 i komunistický režim, který tu pohřbíval politické vězně. Při severní zdi byly hromadně a tajně pohřbívány oběti protikomunistického odboje, včetně dětí zemřelých v komunistických věznicích. V 90. letech zde bylo zřízeno Čestné pohřebiště bojovníků za svobodu, popravených a umučených odpůrců komunismu. Pomník tvoří deska, na které jsou ruce zapletené do ostnatého drátu, a v trávě desky se jmény obětí, pokud se dala zjistit. V těchto místech je umístěn také symbolický pomník matky bratrů Mašinových, která zde byla pohřbena do společného hrobu. Do roku 2014 zde byl pohřben v hromadném hrobě i Josef Toufar (byl exhumován a později pohřben ve své farnosti v Čihošti na Vysočině). Na stejném místě byli pohřbíváni i padlí

účastníci protinacistického odboje, např. Jan Kubiš a Jozef Gabčík. Podél cesty po pravé straně naproti zmíněnému pohřebišti je rovněž dětský hřbitov z 50. let. Na deskách v trávě jsou jména a data dětí, které se narodily ve věznicích a většinou nežily déle než několik dní. Celkem jsou zde (odhadem) pochovány ostatky 207 politických vězňů umučených a popravených mezi lety 1948 a 1959 a 46 dětí.

Ve středu louky je stromový kruh, uprostřed kterého je čestné pohřebiště padlých ve II. světové válce s hroby jugoslávských a italských partyzánů a obětí Pražského povstání. Místo je tvořené cestou ve tvaru obdélníku, kolem které jsou umístěny malé mramorové desky se jmény padlých, ohraničené vysokými tújemi. Ďáblický hřbitov je tak symbolickým místem úcty k obětem totalitních režimů.

V roce 2005 byla dokončena stavba smuteční obřadní síně na louce rozptylu. Pavilon má tvar osmiúhelníku o průměru třináct metrů, je prosklený a navrhla ho architektka Marie Švábová v kubistickém duchu – nechala se inspirovat Hofmanovou architekturou. Podle projektu architektky byly doplněny i další objekty – jižní brána či mobiliář (např. lampy nebo odpadkové koše).

V roce 2015 zde vznikl první přírodní hřbitov Les vzpomínek jako alternativa ke klasickým hřbitovům s kamennými hroby. V hájku se nacházejí více než tři stovky javorů, lip nebo třešní ptačích. Ostatky se pohřbívají ke kořenům již vyrostlých památečných stromů. Stromy, pod kterými spočívají ekologické papírové urny, jsou opatřeny vkusnými dřevěnými cedulkami se jmény a s daty narození a skonu zesnulých. K nim je možné klást květiny, ale pouze živé bez umělých stuh a ozdob. Les vzpomínek má existovat v přírodním duchu bez významných zásahů. Pozůstalí mohou vzpomínat na kruhovém prostranství mezi dvěma duby u pískovcové skořápky s vodní hladinou.

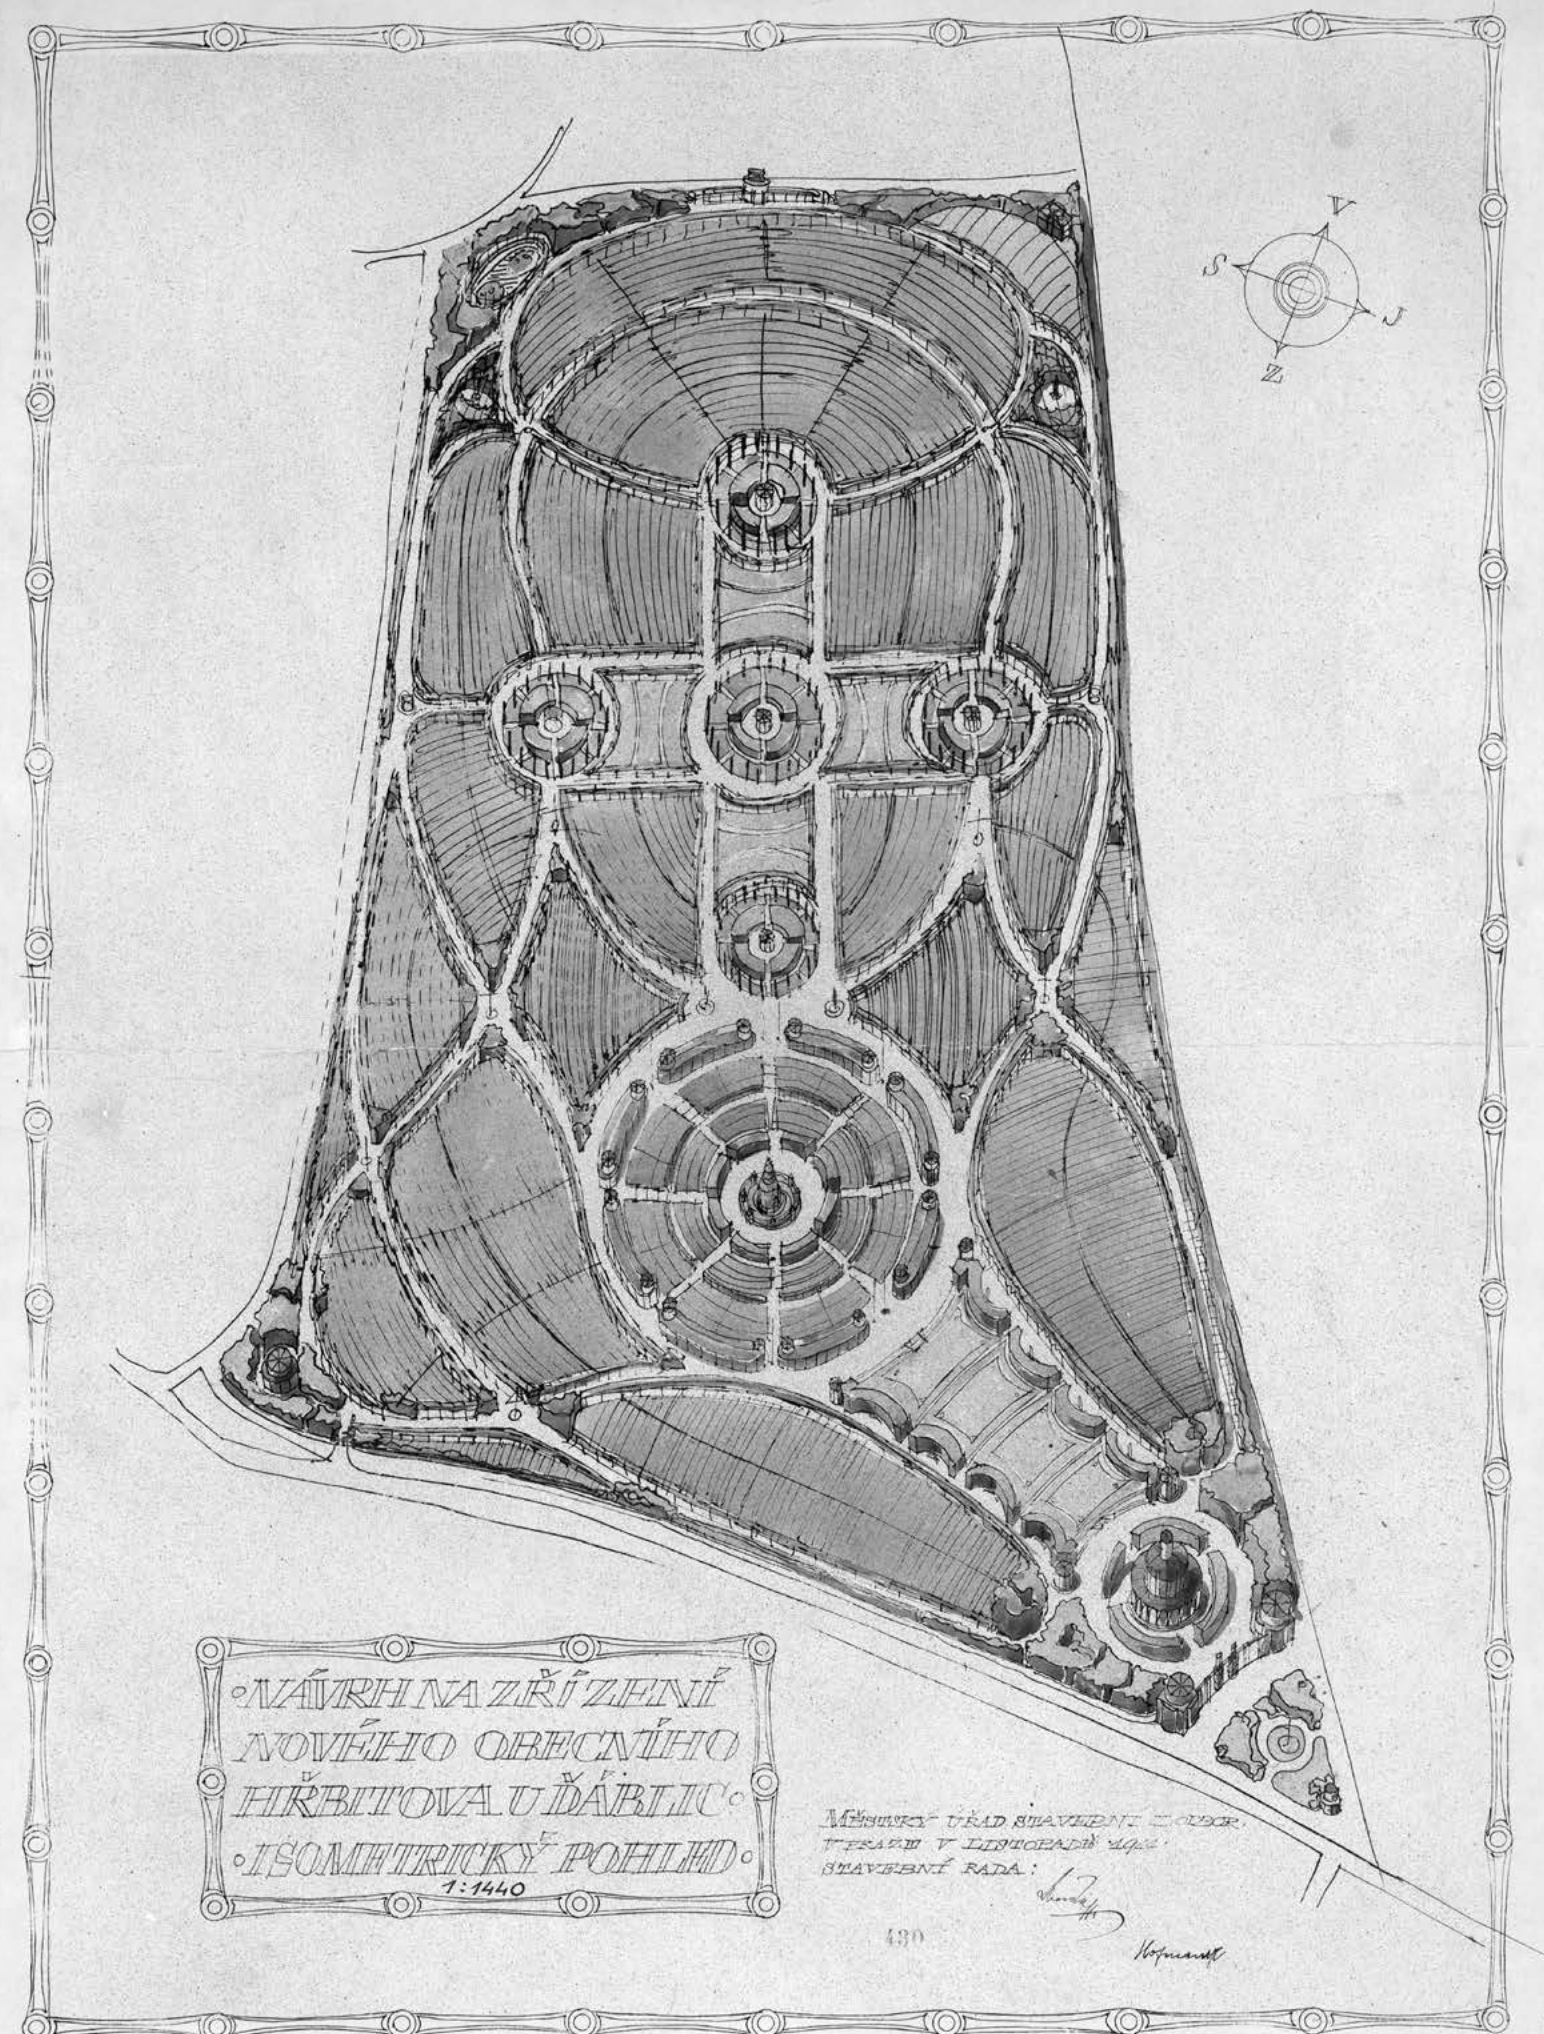

POHŘBÍVÁNÍ

- rakový hrob

☐ samostatně

☐ řada

☒ systém

- podzemní hrobka

☒ samostatně

☐ řada

☐ systém

- kaplová hrobka

☐ samostatně

☐ řada

☐ systém

- urnový hrob

☐ samostatně

☐ řada

☒ systém

- ☒ urnový háj

☒ kolumbárium

☒ rozptylová loučka

☒ Les vzpomínek

☒ společný hrob

☒ čestné pohřebiště

☒ dětské pohřebiště

☒ záložní pohřebiště

POČET HROBOVÝCH MÍST | 11 137
OBSAZENOST HROBOVÝCH MÍST | 65 %
MOŽNOST ROZŠÍŘENÍ HŘBITOVA | ano

PAMÁTKOVÁ OCHRANA AREÁLU HŘBITOVA

- ☒ kulturní památka | 41368/1-2063

☒ národní kulturní památka | 409

PAMÁTKOVĚ CHRÁNĚNÉ OBJEKTY NA HŘBITOVĚ

–

PLOŠNÁ PAMÁTKOVÁ OCHRANA

- ☐ Pražská památková rezervace (UNESCO)

☐ ochranné pásmo Pražské památkové rezervace

☐ památková zóna

DALŠÍ OCHRANA

- ☒ ÚSES interakční prvek funkční I5/322

☒ ochranné pásmo nadzemních vedení VVN

VEGETAČNÍ SLOŽKA

- ☒ komponovaná

STROMOVÉ PATRO

- ☒ alej

☐ stromořadí

☒ solitérní stromy

☐ dominantní strom

☒ háj

☐ stromy za zdí

KEŘOVÉ PATRO

- ☒ tvarované živé ploty

☒ volně rostlé keře

BYLINNÉ PATRO

- ☐ popínavé rostliny

☐ okrasné záhony

☒ travnaté plochy

POVRCH CEST

- ☒ asfalt

☒ kamenná dlažba (štípané kostky)

☐ kamenná štětová dlažba (nepravidelná)

☐ velkoformátová kamenná dlažba

☐ betonová zámková dlažba

☒ betonová skladebná dlažba

☐ štěrk

☒ mlat

☐ travnatý

MOBILIÁŘ

- ☒ lavičky

☒ odpadkové koše

☐ pítko

☒ stojany na kola

☐ osvětlení

☐ kamerový systém

VODA

- ☒ zdroj užitkové vody

☒ kanalizační vpust'

ODPAD

- ☒ popelnice


☒ malý kontejner

☒ velký kontejner

☐ komponovaná hnízda

☒ tříděný odpad

☒ kompost

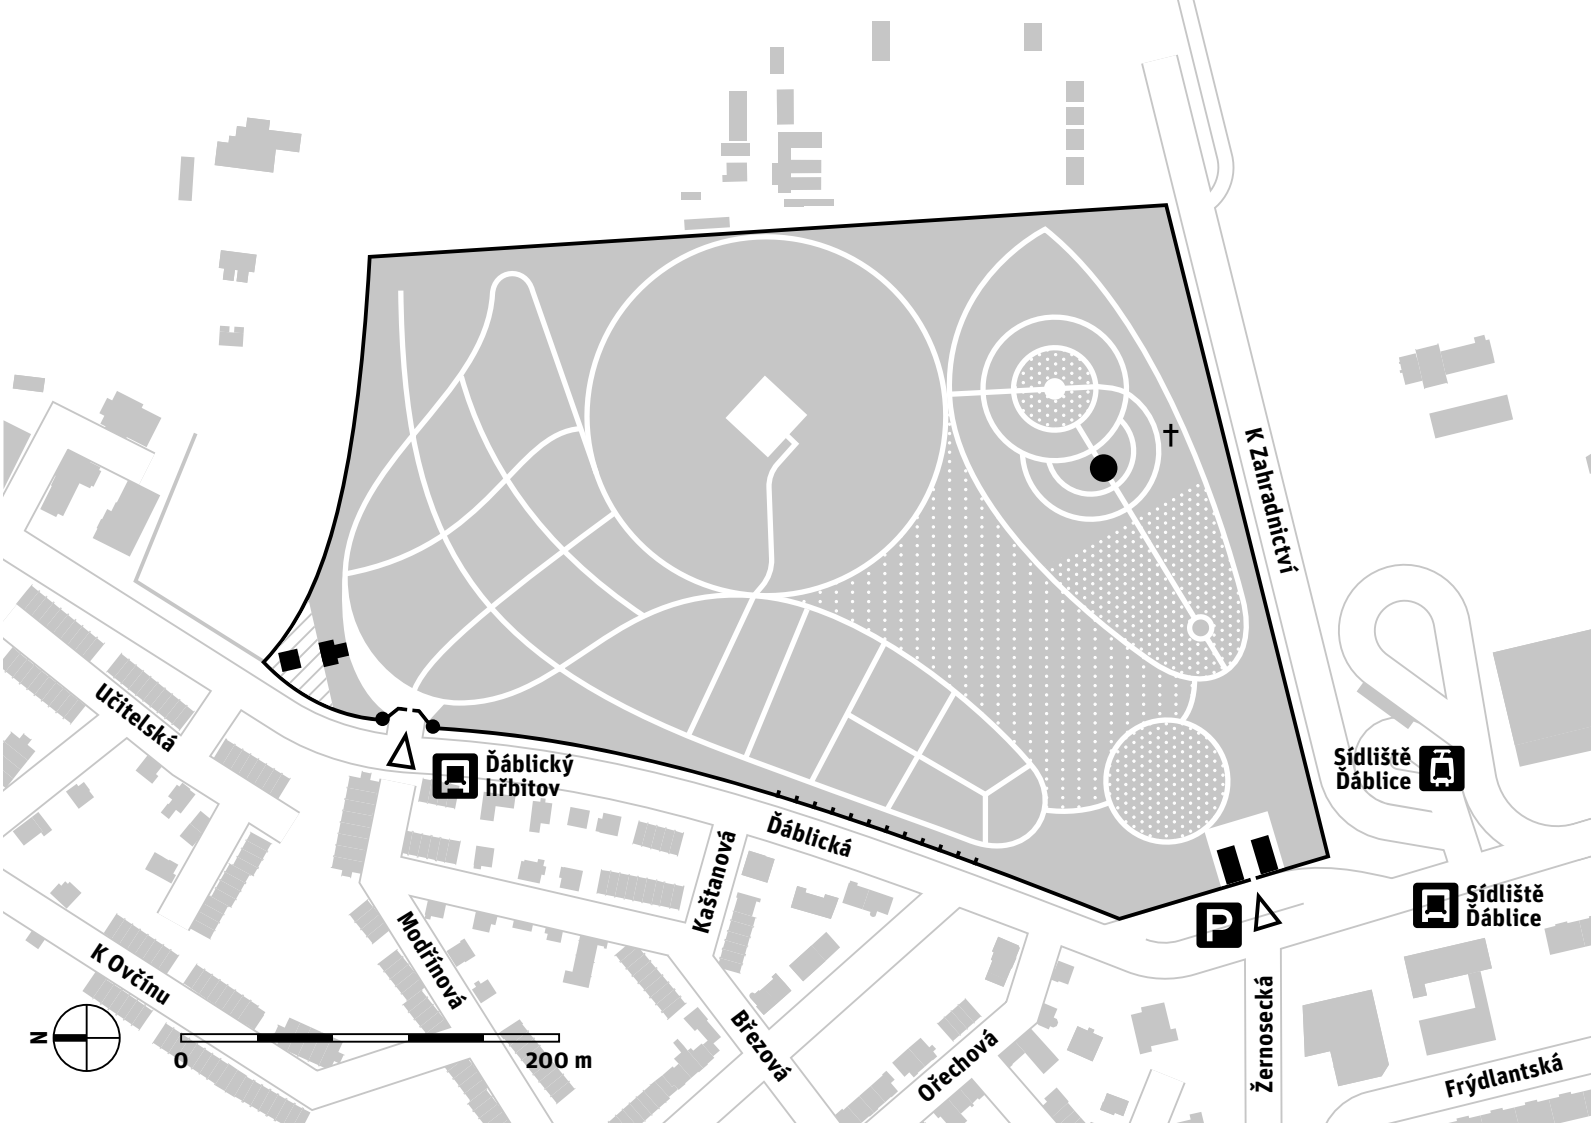

HLOUBĚTÍNSKÝ HŘBITOV

ADRESA
Zálužská 116/10

SPRÁVA
SPH, HS Ďáblice

ROZLOHA
1,23 ha

KATEGORIE
III.

DATACE
založen 1904, rozšířen 1945

KATASTRÁLNÍ ÚZEMÍ A ČÍSLA PARCEL
Hloubětín: 1241/1, 1242, 1243, 1244
+ 1245/1, 1245/2 + 1241/2

Hloubětínský hřbitov byl založen roku 1904 jako náhrada za zrušený hřbitov u kostela sv. Jiří. Pozemek tehdy od řádu křížovníků odkoupila obec a řádu zde vyhradila samostatný hřbitůvek. Hřbitov má dvě části: starší, západní a novější, východní, kde se pohřbívá od roku 1945. Stejného roku se zde konal pohřeb hloubětínských občanů, kteří zahynuli v květnovém povstání. Na hlavní cestě od brány na východ je uprostřed na podstavci kříž s Kristem a datem 1904. Za křížem, při východní zdi starší části, je oplocený hřbitov křížovníků, založený roku 1906. V čele řádového hřbitova je krucifix.

PŘEDPROSTOR

- předprostor
- parkovací stání pro návštěvníky hřbitova
- vyhrazená parkovací stání
- parkovací stání v okolních ulicích
- lavičky
- stín
- správa: HMP

ROZHRANÍ

- zeď
- budovy
- plot

TERÉN

- rovinný
- mírně svažitý
- svažitý

INFORMAČNÍ SYSTÉM

- informační tabule
- označníky hřbitovního oddělení
- cedulky u významných hrobů/objektů
- směrové ukazatele

OBJEKTY

- kostel
- kaple | sv. Lazara
- zvonice
- kříž
- památník
- márnice
- vrátnice
- hřbitovní budova
- administrativní budova
- krematorium
- smuteční obřadní síň

FUNKCE

- vrátnice
- zázemí zaměstnanců
- kanceláře správy
- technické zázemí
- hospodářský dvůr
- bydlení

SLUŽBY

- květinářství
- kamenictví
- občerstvení
- pohřební služba
- toalety
- zapůjčení nářadí



POHŘBÍVÁNÍ

- rakový hrob
- ☐ samostatně
- ☐ řada
- ☒ systém

- podzemní hrobka
- ☐ samostatně
- ☒ řada
- ☐ systém

- kaplová hrobka
- ☐ samostatně
- ☐ řada
- ☐ systém

- urnový hrob
- ☐ samostatně
- ☐ řada
- ☒ systém

- ☒ urnový háj
- ☐ kolumbárium
- ☐ rozptylová loučka
- ☐ vsypová loučka
- ☒ společný hrob
- ☒ řádové pohřebiště
- ☒ záložní pohřebiště

POČET HROBOVÝCH MÍST | 1 458

OBSAZENOST HROBOVÝCH MÍST | 75 %

MOŽNOST ROZŠÍŘENÍ HŘBITOVA | ano (masový hrob)

PAMÁTKOVÁ OCHRANA AREÁLU HŘBITOVA

- ☐ kulturní památka
- ☐ národní kulturní památka

PAMÁTKOVĚ CHRÁNĚNÉ OBJEKTY NA HŘBITOVĚ

–

PLOŠNÁ PAMÁTKOVÁ OCHRANA

- ☐ Pražská památková rezervace (UNESCO)
- ☐ ochranné pásmo Pražské památkové rezervace
- ☐ památková zóna

DALŠÍ OCHRANA

- ☒ ochranné pásmo železniční dráhy

VEGETAČNÍ SLOŽKA

- ☒ komponovaná

STROMOVÉ PATRO

- ☒ alej
- ☐ stromořadí
- ☒ solitérní stromy
- ☐ dominantní strom
- ☒ háj
- ☒ stromy za zdí

KEŘOVÉ PATRO

- ☐ tvarované živé ploty
- ☐ volně rostlé keře

BYLINNÉ PATRO

- ☐ popínavé rostliny
- ☐ okrasné záhony
- ☐ travnaté plochy

POVRCH CEST

- ☒ asfalt
- ☐ kamenná dlažba (štípané kostky)
- ☐ kamenná štětová dlažba (nepravidelná)
- ☐ velkoformátová kamenná dlažba
- ☒ betonová zámková dlažba
- ☐ betonová skladebná dlažba
- ☐ štěrk
- ☐ mlat
- ☒ travnatý

MOBILIÁŘ



- ☒ lavičky
- ☐ odpadkové koše
- ☐ pítko
- ☒ stojany na kola
- ☐ osvětlení
- ☐ kamerový systém

VODA

- ☒ zdroj užitkové vody
- ☐ kanalizační vpust'

ODPAD

- ☐ popelnice
- ☒ malý kontejner
- ☒ velký kontejner
- ☐ komponovaná hnízda
- ☐ tříděný odpad
- ☐ kompost

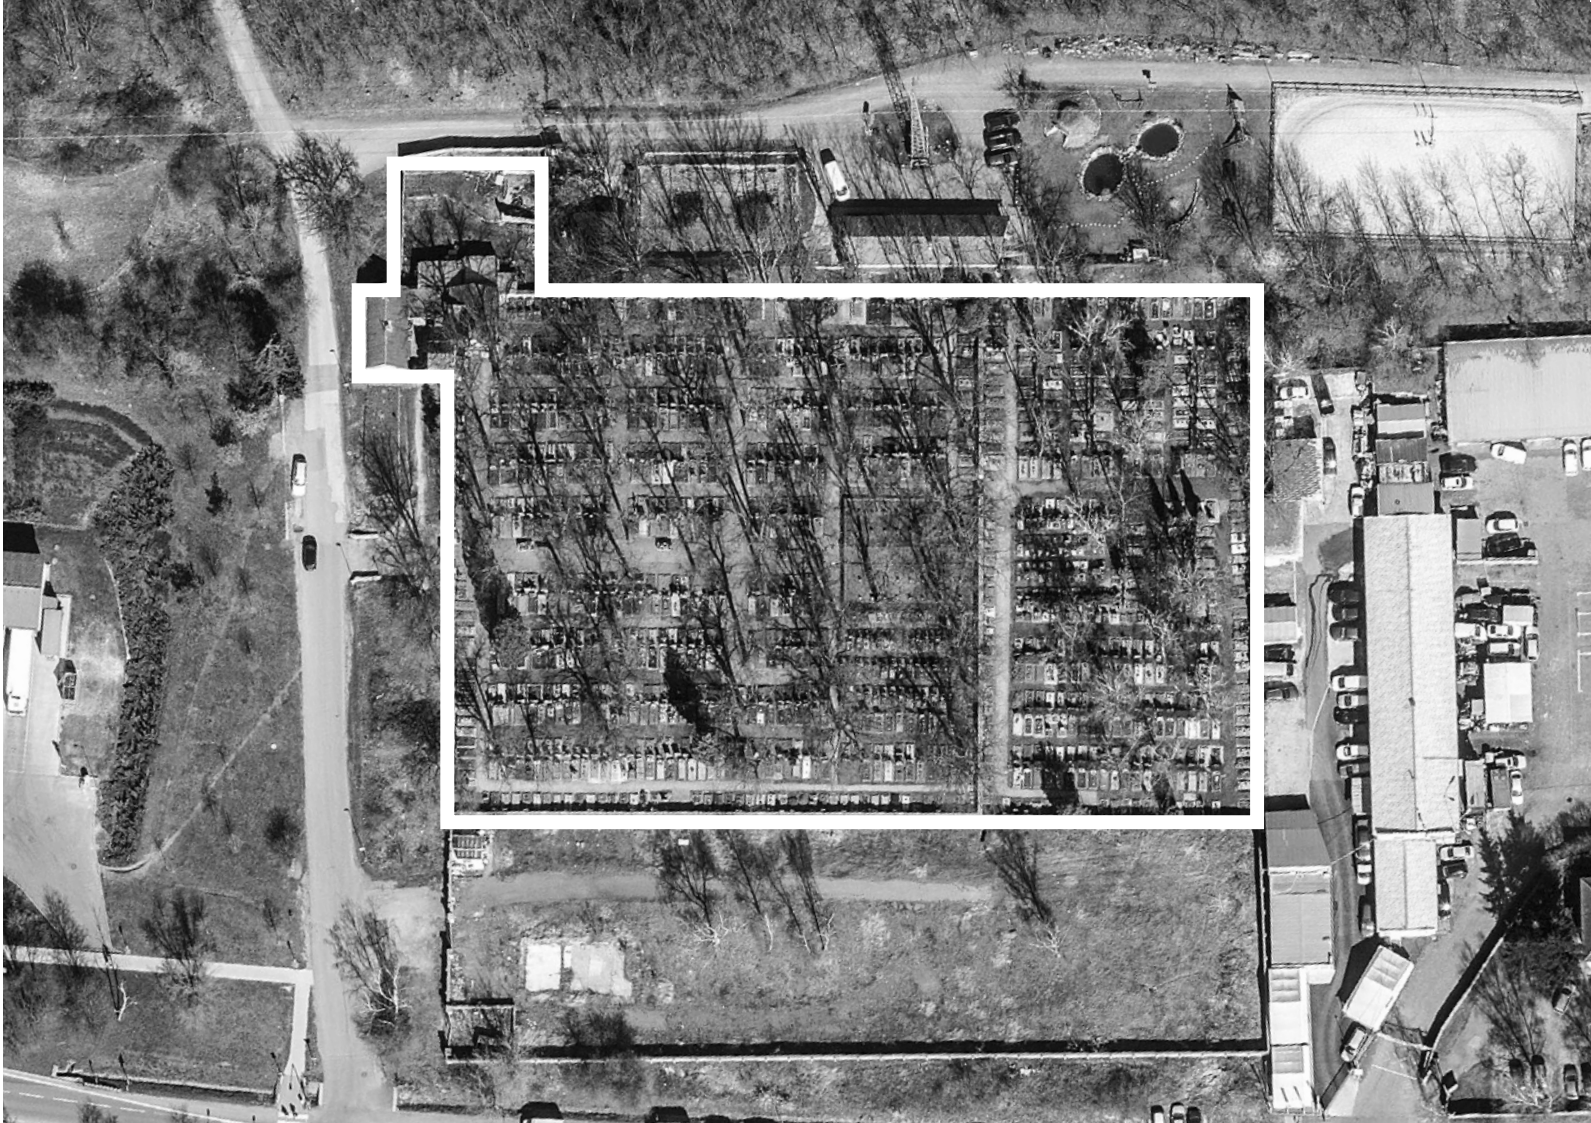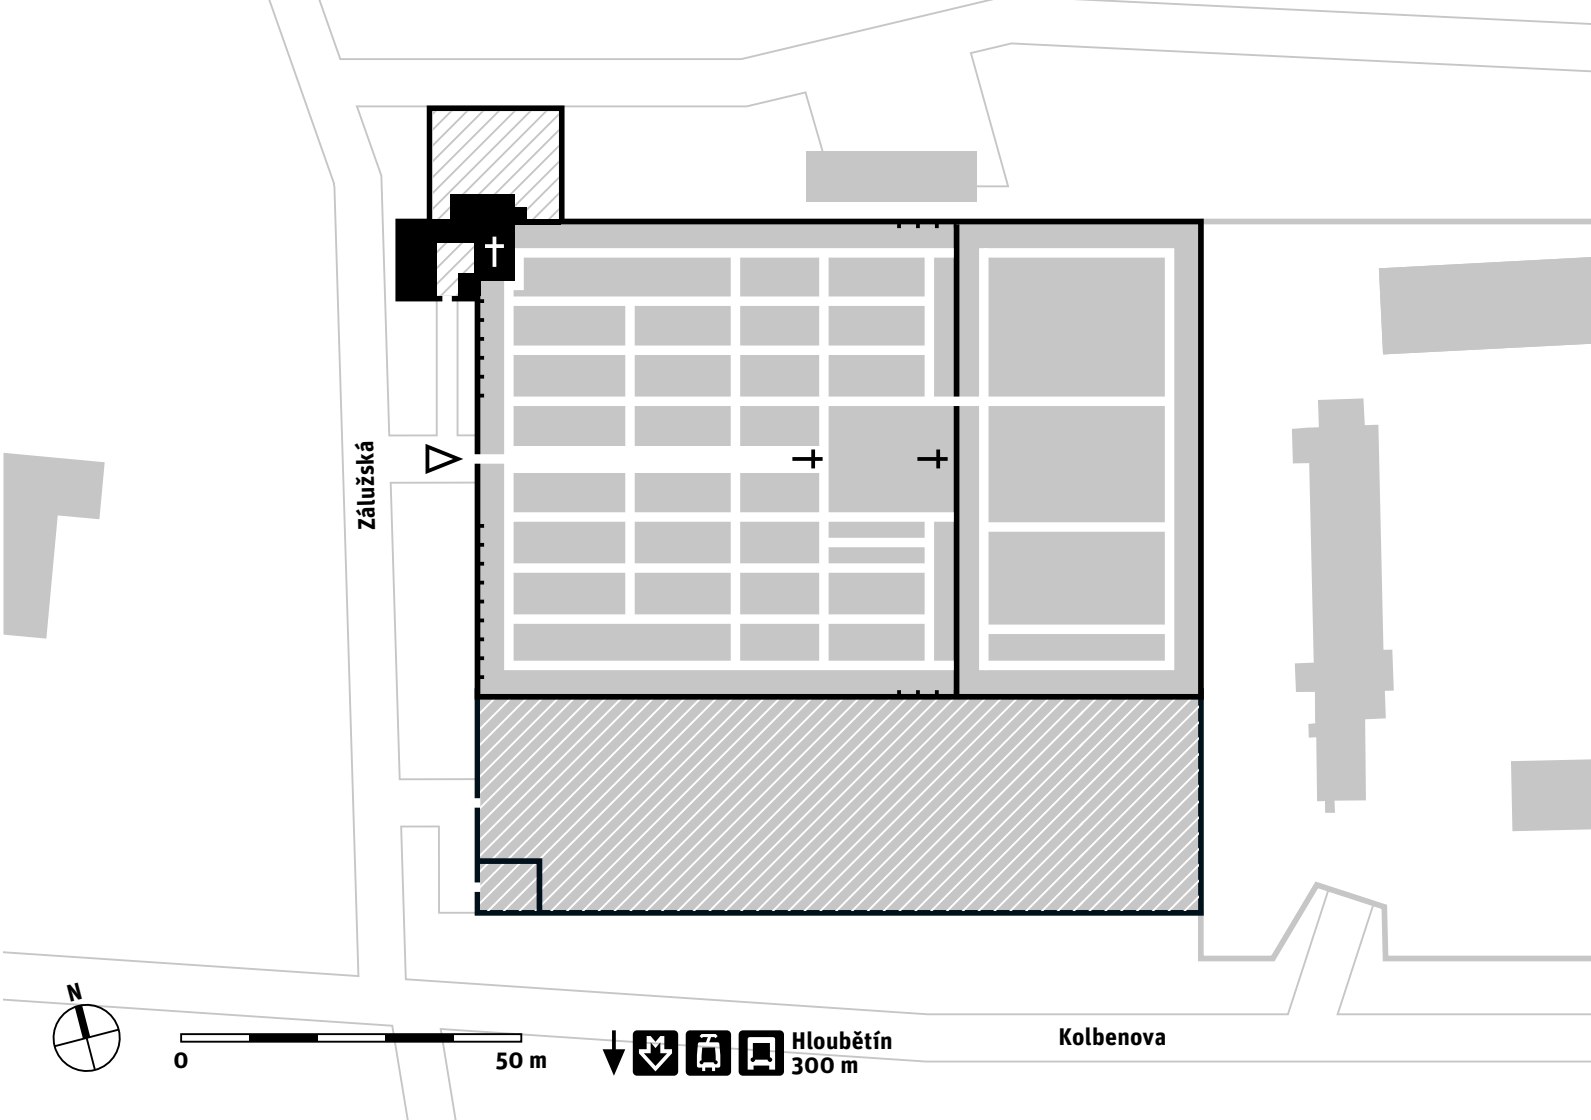

HLUBOČEPSKÝ HŘBITOV

ADRESA
Ke Hřbitovu

SPRÁVA
SPH, HS Malvazinky

ROZLOHA
0,51 ha

KATEGORIE
IV.

DATACE
založen 1897

KATASTRÁLNÍ ÚZEMÍ A ČÍSLA PARCEL
Hlubočepy: 1322, 1323 + 1321, 1324

Hlubočepský hřbitov byl založen a vysvěcen v roce 1897 na návrší nad obcí na samém okraji nad Prokopským údolím ve svahu vrchu Žvahov pod hradištěm Děvín, u železnice nazývané Pražský Semmering. Nachází se zde márnice z přelomu 19. a 20. století. Nejstarší hroby jsou ve spodní jižní části hřbitova a podél východní a západní zdi. Středem vede z jihu na sever hlavní cesta, uprostřed hřbitova jsou kolem ní vlevo a vpravo malé půlkruhy urnových hrobů od druhé poloviny 60. let 20. století. Při severní zdi vpravo u márnice je pomník bezjmenným obětem války.

PŘEDPROSTOR

- předprostor
- parkovací stání pro návštěvníky hřbitova
- vyhrazená parkovací stání
- parkovací stání v okolních ulicích
- lavičky
- stín
- správa: HMP

ROZHRANÍ

- zeď
- budovy
- plot

TERÉN

- rovinný
- mírně svažitý
- svažitý

INFORMAČNÍ SYSTÉM

- informační tabule
- označníky hřbitovního oddělení
- cedulky u významných hrobů/objektů
- směrové ukazatele

OBJEKTY

- kostel
- kaple | sv. Lazara
- zvonice
- kříž
- památník
- márnice
- vrátnice
- hřbitovní budova
- administrativní budova
- krematorium
- smuteční obřadní síň

FUNKCE

- vrátnice
- zázemí zaměstnanců
- kanceláře správy
- technické zázemí
- hospodářský dvůr
- bydlení

SLUŽBY

- květinářství
- kamenictví
- občerstvení
- pohřební služba
- toalety
- zapůjčení nářadí



POHŘBÍVÁNÍ

- rakový hrob
- ☐ samostatně

☒ řada

☒ systém

- podzemní hrobka
- ☐ samostatně

☒ řada

☒ systém

- kaplová hrobka
- ☐ samostatně

☐ řada

☐ systém

- urnový hrob
- ☐ samostatně

☒ řada

☒ systém

- ☐ urnový háj
- ☐ kolumbárium
- ☐ rozptylová loučka
- ☐ vsypová loučka
- ☒ společný hrob

POČET HROBOVÝCH MÍST | 985
OBSAZENOST HROBOVÝCH MÍST | 55 %
MOŽNOST ROZŠÍŘENÍ HŘBITOVA | ano

PAMÁTKOVÁ OCHRANA AREÁLU HŘBITOVA

- ☐ kulturní památka
- ☐ národní kulturní památka

PAMÁTKOVĚ CHRÁNĚNÉ OBJEKTY NA HŘBITOVĚ

–

PLOŠNÁ PAMÁTKOVÁ OCHRANA

- ☐ Pražská památková rezervace (UNESCO)
- ☐ ochranné pásmo Pražské památkové rezervace
- ☐ památková zóna

DALŠÍ OCHRANA

- ☒ ochranné pásmo přírodní rezervace Prokopské údolí
- ☒ přírodní park Prokopské a Dalejské údolí
- ☒ ochranné pásmo železniční dráhy
- ☒ ochranné pásmo lesa

VEGETAČNÍ SLOŽKA

- ☒ komponovaná

STROMOVÉ PATRO

- ☐ alej
- ☒ stromořadí
- ☒ solitérní stromy
- ☐ dominantní strom
- ☐ háj
- ☒ stromy za zdí

KEŘOVÉ PATRO

- ☐ tvarované živé ploty
- ☒ volně rostlé keře

BYLINNÉ PATRO

- ☒ popínavé rostliny
- ☐ okrasné záhony
- ☐ travnaté plochy

POVRCH CEST

- ☒ asfalt
- ☐ kamenná dlažba (štípané kostky)
- ☐ kamenná štětová dlažba (nepravidelná)
- ☐ velkoformátová kamenná dlažba
- ☐ betonová zámková dlažba
- ☐ betonová skladebná dlažba
- ☐ štěrk
- ☐ mlat
- ☒ travnatý

MOBILIÁŘ

- ☒ lavičky
- ☐ odpadkové koše
- ☐ pítko
- ☐ stojany na kola
- ☐ osvětlení
- ☐ kamerový systém

VODA

- ☒ zdroj užitkové vody
- ☐ kanalizační vpust'

ODPAD

- ☐ popelnice
- ☒ malý kontejner
- ☐ velký kontejner
- ☐ komponovaná hnízda
- ☐ tříděný odpad
- ☐ kompost


Nádraží Hlubočepy
550 m

Ke hřbitovu

Prosluněná
400 m



0 50 m

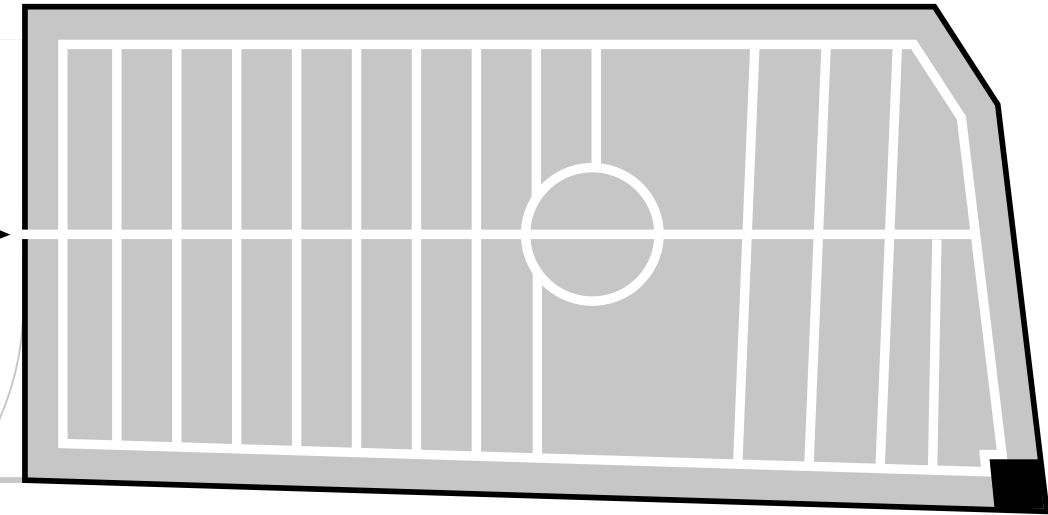

HOLEŠOVICKÝ HŘBITOV

ADRESA
Strojnická 307/2

SPRÁVA
SPH, HS Ďáblice

ROZLOHA
0,89 ha

KATEGORIE
III.

DATACE
založen 1873

KATASTRÁLNÍ ÚZEMÍ A ČÍSLA PARCEL
Holešovice: 1558, 1559

Holešovický hřbitov byl založen roku 1873 ve svahu mezi Stromovkou a ulicí Strojnickou, poblíž viaduktu Buštěhradské dráhy. Hřbitov má tvar téměř pravouhlého trojúhelníku, západní stěnou sousedí se školou U Studánky, severní stranou přiléhá k železniční dráze, která jej odděluje od Královské obory. Hřbitov má dvě části – starší, východní, a novější, západní, oddělené od sebe zdí. Vchod na hřbitov je v západního cípu vedle budovy kanceláře. Uprostřed hřbitova stojí litinový kříž se Spasitelem. Na hřbitově je zákaz pohřbívání těl zesnulých, pohřbívají se pouze urny. Je zde pochováno mnoho bubenských a holešovických železničářů, tím také dává trať hřbitovu osobitý svéráz.

PŘEDPROSTOR

- předprostor
- parkovací stání pro návštěvníky hřbitova
- vyhrazená parkovací stání
- parkovací stání v okolních ulicích
- lavičky
- stín
- správa: HMP

ROZHRANÍ

- zeď
- budovy
- plot

TERÉN

- rovinný
- mírně svažitý
- svažitý

INFORMAČNÍ SYSTÉM

- informační tabule
- označníky hřbitovního oddělení
- cedulky u významných hrobů/objektů
- směrové ukazatele

OBJEKTY

- kostel
- kaple | sv. Lazara
- zvonice
- kříž
- památník
- márnice
- vrátnice
- hřbitovní budova
- administrativní budova
- krematorium
- smuteční obřadní síň

FUNKCE

- vrátnice
- zázemí zaměstnanců
- kanceláře správy
- technické zázemí
- hospodářský dvůr
- bydlení

SLUŽBY

- květinářství
- kamenictví
- občerstvení
- pohřební služba
- toalety
- zapůjčení nářadí



POHŘBÍVÁNÍ

- rakový hrob
- ☐ samostatně

☐ řada

☒ systém

- podzemní hrobka
- ☒ samostatně

☐ řada

☐ systém

- kaplová hrobka
- ☒ samostatně

☐ řada

☐ systém

- urnový hrob
- ☐ samostatně

☐ řada

☒ systém

- ☒ urnový háj
- ☒ kolumbárium
- ☐ rozptylová loučka
- ☐ vsypová loučka
- ☒ společný hrob

POČET HROBOVÝCH MÍST | 3 437
OBSAZENOST HROBOVÝCH MÍST | 70 %
MOŽNOST ROZŠÍŘENÍ HŘBITOVA | ne

PAMÁTKOVÁ OCHRANA AREÁLU HŘBITOVA

- ☐ kulturní památka
- ☐ národní kulturní památka

PAMÁTKOVĚ CHRÁNĚNÉ OBJEKTY NA HŘBITOVĚ

–

PLOŠNÁ PAMÁTKOVÁ OCHRANA

- ☐ Pražská památková rezervace (UNESCO)
- ☒ ochranné pásmo Pražské památkové rezervace
- ☒ památková zóna | Dejvice, Bubeneč, horní Holešovice

DALŠÍ OCHRANA

- ☒ ochranné pásmo přírodní památky Královská obora
- ☒ ochranné pásmo železniční dráhy

VEGETAČNÍ SLOŽKA

- ☒ komponovaná

STROMOVÉ PATRO

- ☐ alej
- ☒ stromořadí
- ☒ solitérní stromy
- ☐ dominantní strom
- ☒ háj
- ☐ stromy za zdí

KEŘOVÉ PATRO

- ☐ tvarované živé ploty
- ☒ volně rostlé keře

BYLINNÉ PATRO

- ☒ popínavé rostliny
- ☐ okrasné záhony
- ☐ travnaté plochy

POVRCH CEST

- ☒ asfalt
- ☐ kamenná dlažba (štípané kostky)
- ☐ kamenná štětová dlažba (nepravidelná)
- ☐ velkoformátová kamenná dlažba
- ☐ betonová zámková dlažba
- ☒ betonová skladebná dlažba
- ☐ štěrk
- ☐ mlat
- ☒ travnatý

MOBILIÁŘ


- ☒ lavičky
- ☐ odpadkové koše
- ☐ pítko
- ☐ stojany na kola
- ☐ osvětlení
- ☐ kamerový systém

VODA

- ☒ zdroj užitkové vody
- ☐ kanalizační vpust'

ODPAD

- ☒ popelnice
- ☐ malý kontejner
- ☒ velký kontejner
- ☐ komponovaná hnízda
- ☐ tříděný odpad
- ☐ kompost

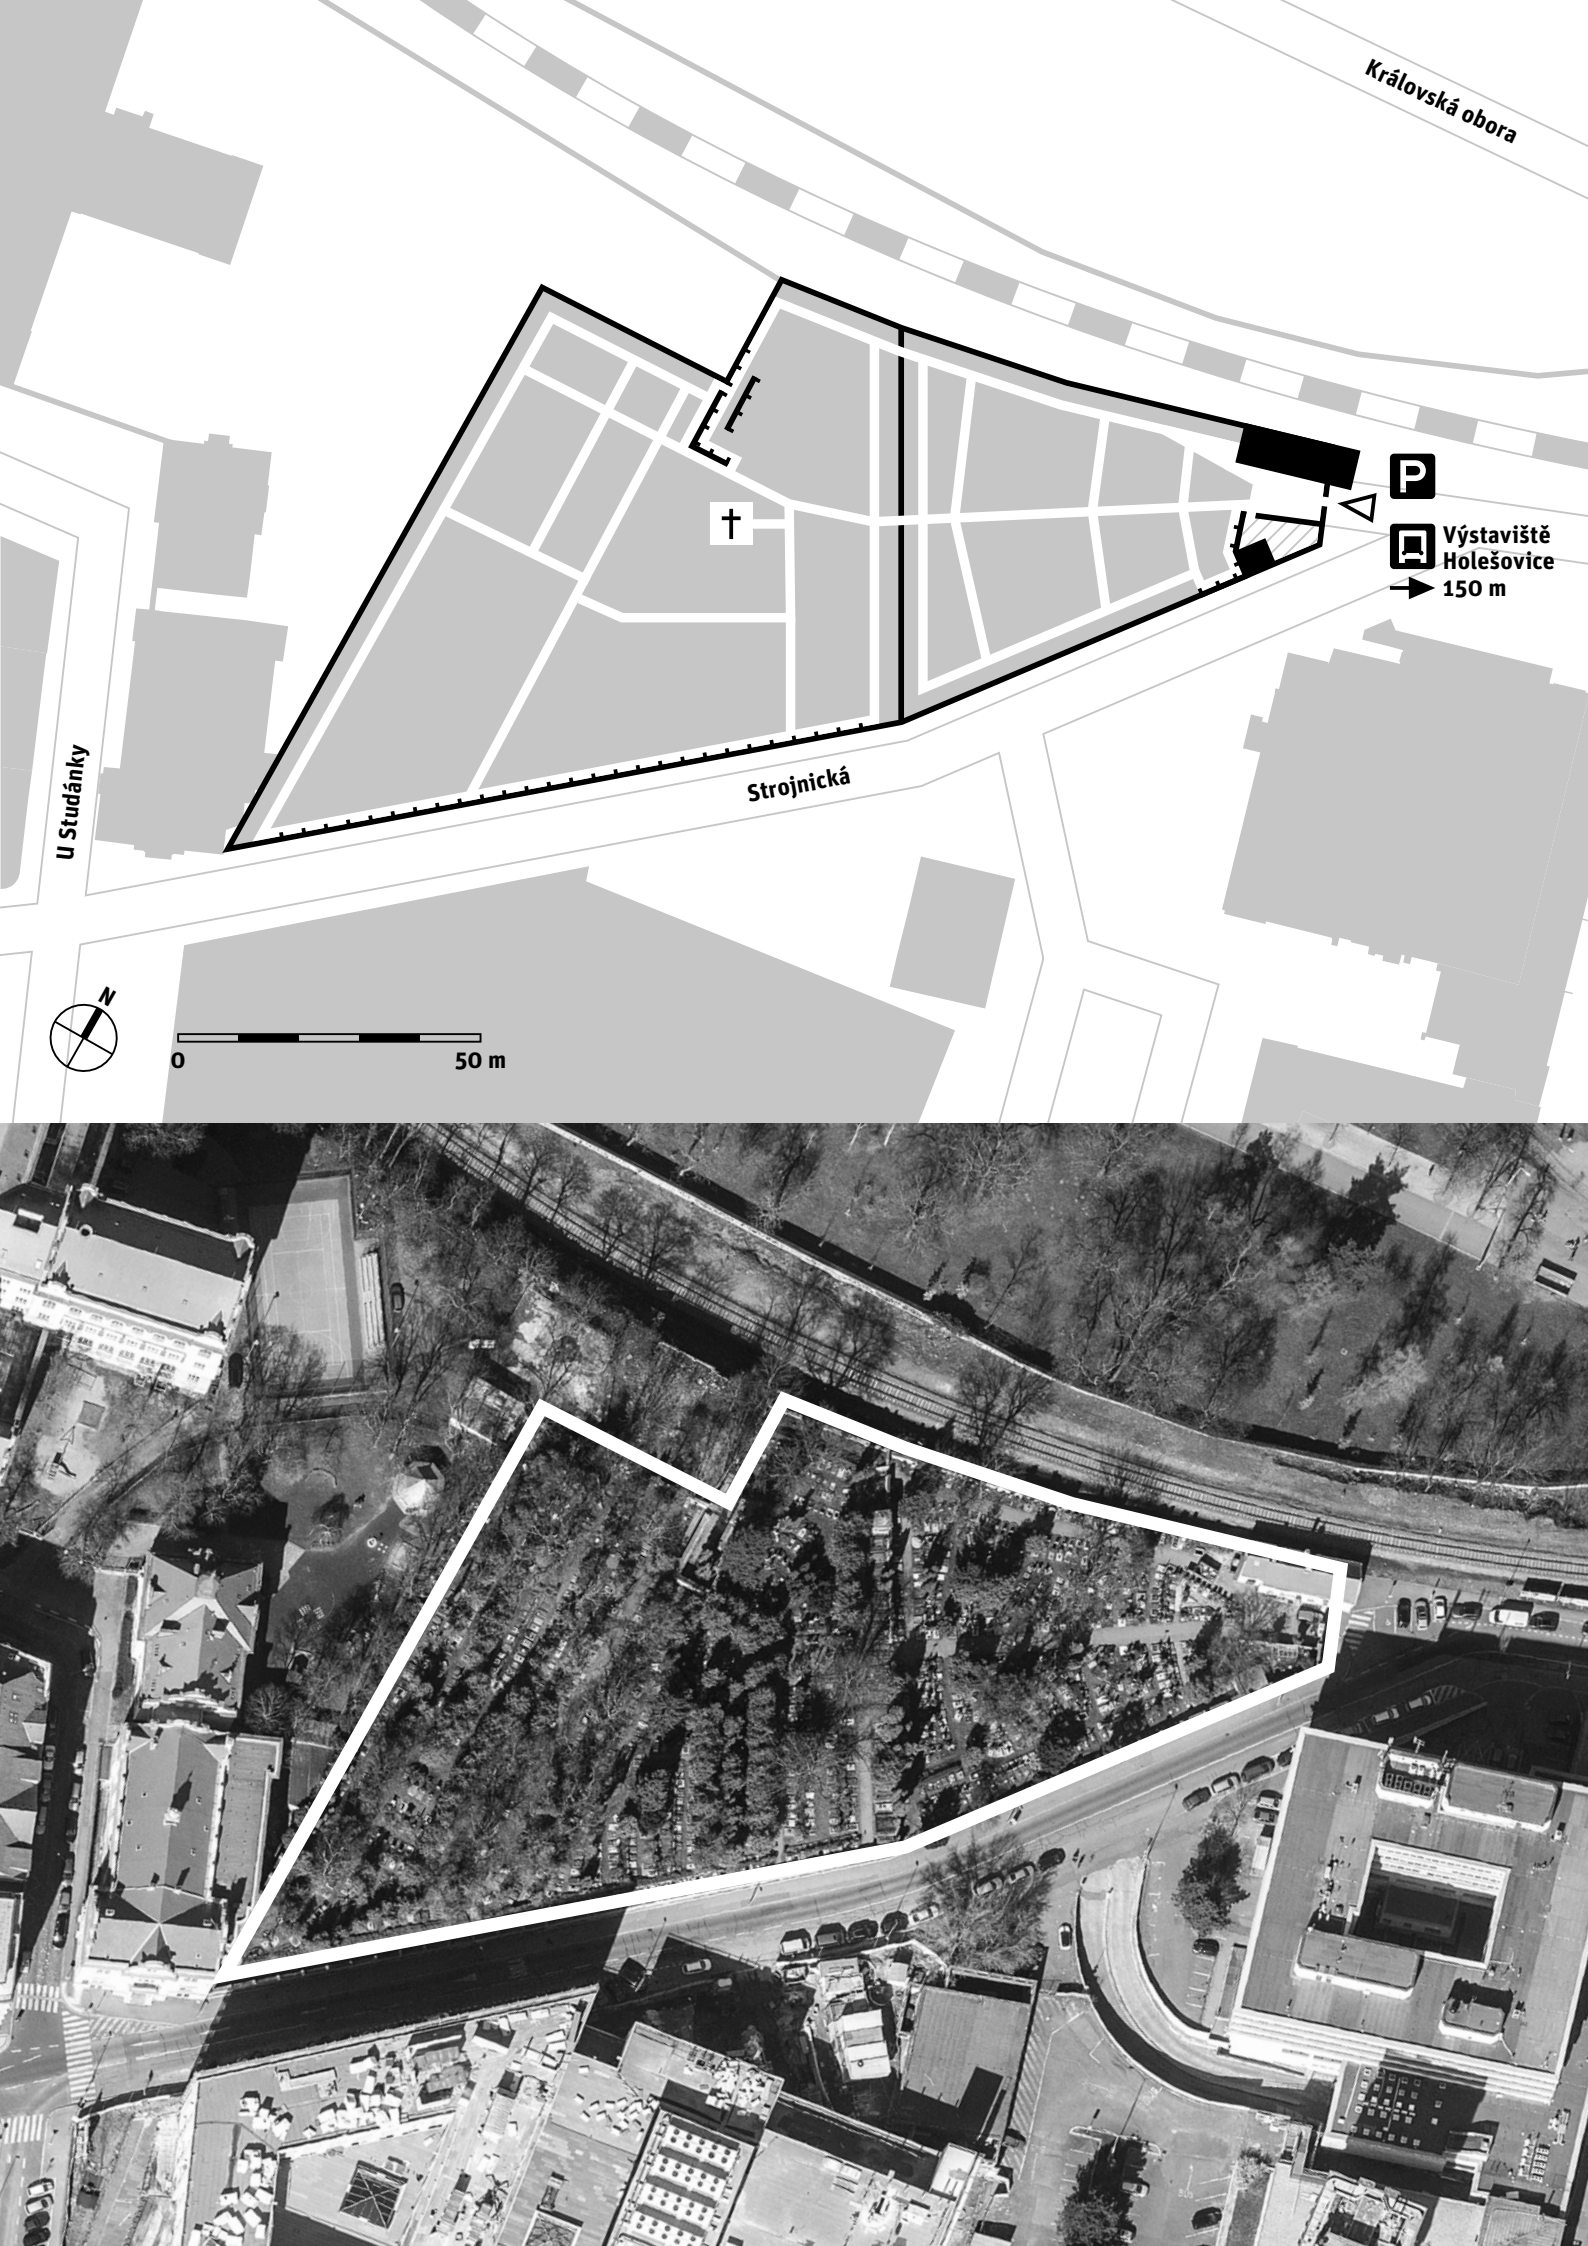

HOSTIVAŘSKÝ HŘBITOV

ADRESA K Jezeru	SPRÁVA SPH, HS Vinohrady
ROZLOHA 0,79 ha	KATEGORIE III.
DATACE založen 1879, rozšířen 1897 a 2020	
KATASTRÁLNÍ ÚZEMÍ A ČÍSLA PARCEL Hostivař: 2232, 2233, 2234/1, 2229/5	

Hostivařský hřbitov se nachází u silnice K Horkám, odkud ke hřbitovu vede ulice K Jezeru. Starý hřbitov se původně rozkládal přímo u kostela Stětí sv. Jana Křtitele. Zrušen byl – jako i mnoho dalších – v roce 1784 dekretem Josefa II., který zakázal pohřbívání uprostřed obydlených obcí. Současný hřbitov má dvě části, starší byla založena roku 1879 a byly sem přeneseny některé náhrobky ze starého hřbitova. Součástí hřbitova je márnice. Druhá část hřbitova je oddělená zdí, jejímž středem se prochází. Uprostřed nové části je litinový kříž. Ve zvláštní části hřbitova jsou v parčíku hroby obětí květnového povstání roku 1945 a pomník padlým během války.

V roce 1912 proběhla architektonická soutěž na projekt nového ústředního pohřebiště pro rozvíjející se Prahu, pro jehož umístění bylo vybráno území Hostivaře. Podle vítězných návrhů měl mít hřbitov o rozloze 50 hektarů (asi jako Olšanské hřbitovy) hlavní pohřební budovu, krematorium, kolumbárium, arkádové hrobky, mauzoleum významných mužů a žen a hospodářské zázemí. Záměr se nakonec nerealizoval.

PŘEDPROSTOR

- ☐ předprostor
- ☒ parkovací stání pro návštěvníky hřbitova
- ☐ vyhrazená parkovací stání
- ☐ parkovací stání v okolních ulicích
- ☐ lavičky
- ☒ stín
- správa: HMP

ROZHRANÍ

- ☒ zeď
- ☐ budovy
- ☒ plot

TERÉN

- ☒ rovinný
- ☐ mírně svažitý
- ☐ svažitý

INFORMAČNÍ SYSTÉM

- ☒ informační tabule
- ☐ označníky hřbitovního oddělení
- ☐ cedulky u významných hrobů/objektů
- ☐ směrové ukazatele

OBJEKTY

- ☐ kostel
- ☐ kaple | sv. Lazara
- ☐ zvonice
- ☒ kříž
- ☐ památník
- ☒ márnice
- ☐ vrátnice
- ☐ hřbitovní budova
- ☐ administrativní budova
- ☐ krematorium
- ☐ smuteční obřadní síň

FUNKCE

- ☐ vrátnice
- ☒ zázemí zaměstnanců
- ☐ kanceláře správy
- ☒ technické zázemí
- ☒ hospodářský dvůr
- ☐ bydlení

SLUŽBY

- ☐ květinářství
- ☐ kamenictví
- ☐ občerstvení
- ☐ pohřební služba
- ☐ toalety
- ☐ zapůjčení nářadí



Hostivařský hřbitov je už roky na hranici své kapacity, navíc svým uzpůsobením příliš nevyhovuje pro ukládání uren, kterých je v současnosti drtivá většina. Proto Správa pražských hřbitovů rozhodla o vybudování nového hřbitova, který těsně naváže stávající. Spolu s Institutem plánování a rozvoje hl. m. Prahy vypsal v roce 2015 architektonickou soutěž, v níž zvítězil návrh autorského týmu architekta Stanislava Krčmárika. Vítězové architektonické soutěže navrhli pro projekt nového hřbitova originální řešení i způsob ukládání ostatků. Základem stavby je monolitická konstrukce se čtyřmi stěnami, v níž bude 1 200 speciálních pouzder na uložení popela. Tvar budou mít podobný tubusu na vysokoškolský diplom. Kromě toho zde vznikne i rozptylová loučka. Aby byla orientace na hřbitově se stovkami uren jednodušší, správa hřbitovů také připravuje přehledný informační systém s jednotným grafickým stylem. Kromě toho zde bude doplněn mobiliář i osvětlení. U vchodu vznikne malé parkoviště s pěti místy pro návštěvníky hřbitova.



POHŘBÍVÁNÍ

- rakový hrob
- ☐ samostatně

☐ řada

☒ systém

- podzemní hrobka
- ☐ samostatně

☒ řada

☐ systém

- kaplová hrobka
- ☐ samostatně

☐ řada

☐ systém

- urnový hrob
- ☒ samostatně

☒ řada

☐ systém

- ☒ urnový háj
- ☐ kolumbárium (v nové části)
- ☐ rozptylová loučka (v nové části)
- ☐ vsypová loučka
- ☒ společný hrob
- ☒ čestné pohřebiště

POČET HROBOVÝCH MÍST | 905
OBSAZENOST HROBOVÝCH MÍST | 85 %
MOŽNOST ROZŠÍŘENÍ HŘBITOVA | již se rozšiřuje

PAMÁTKOVÁ OCHRANA AREÁLU HŘBITOVA

- ☐ kulturní památka
- ☐ národní kulturní památka

PAMÁTKOVĚ CHRÁNĚNÉ OBJEKTY NA HŘBITOVĚ

- ☒ kulturní památka | 40739/1-1656 hrob F. X. Šaldy

PLOŠNÁ PAMÁTKOVÁ OCHRANA

- ☐ Pražská památková rezervace (UNESCO)
- ☐ ochranné pásmo Pražské památkové rezervace
- ☐ památková zóna

DALŠÍ OCHRANA

- ☒ ochranné pásmo lesa
- ☒ ochranné pásmo přírodní památky Hostivař–Záběhlice

VEGETAČNÍ SLOŽKA

- ☐ komponovaná

STROMOVÉ PATRO

- ☐ alej
- ☐ stromořadí
- ☒ solitérní stromy
- ☒ dominantní strom
- ☐ háj
- ☒ stromy za zdí

KEŘOVÉ PATRO

- ☐ tvarované živé ploty
- ☒ volně rostlé keře

BYLINNÉ PATRO

- ☒ popínavé rostliny
- ☐ okrasné záhony
- ☒ travnaté plochy

POVRCH CEST

- ☐ asfalt
- ☐ kamenná dlažba (štípané kostky)
- ☐ kamenná štětová dlažba (nepravidelná)
- ☐ velkoformátová kamenná dlažba
- ☐ betonová zámková dlažba
- ☒ betonová skladebná dlažba
- ☐ štěrk
- ☐ mlat
- ☒ travnatý

MOBILIÁŘ


- ☒ lavičky
- ☐ odpadkové koše
- ☐ pítko
- ☐ stojany na kola
- ☐ osvětlení
- ☐ kamerový systém

VODA

- ☒ zdroj užitkové vody
- ☐ kanalizační vpust'

ODPAD

- ☒ popelnice
- ☐ malý kontejner
- ☒ velký kontejner
- ☐ komponovaná hnízda
- ☐ tříděný odpad
- ☐ kompost

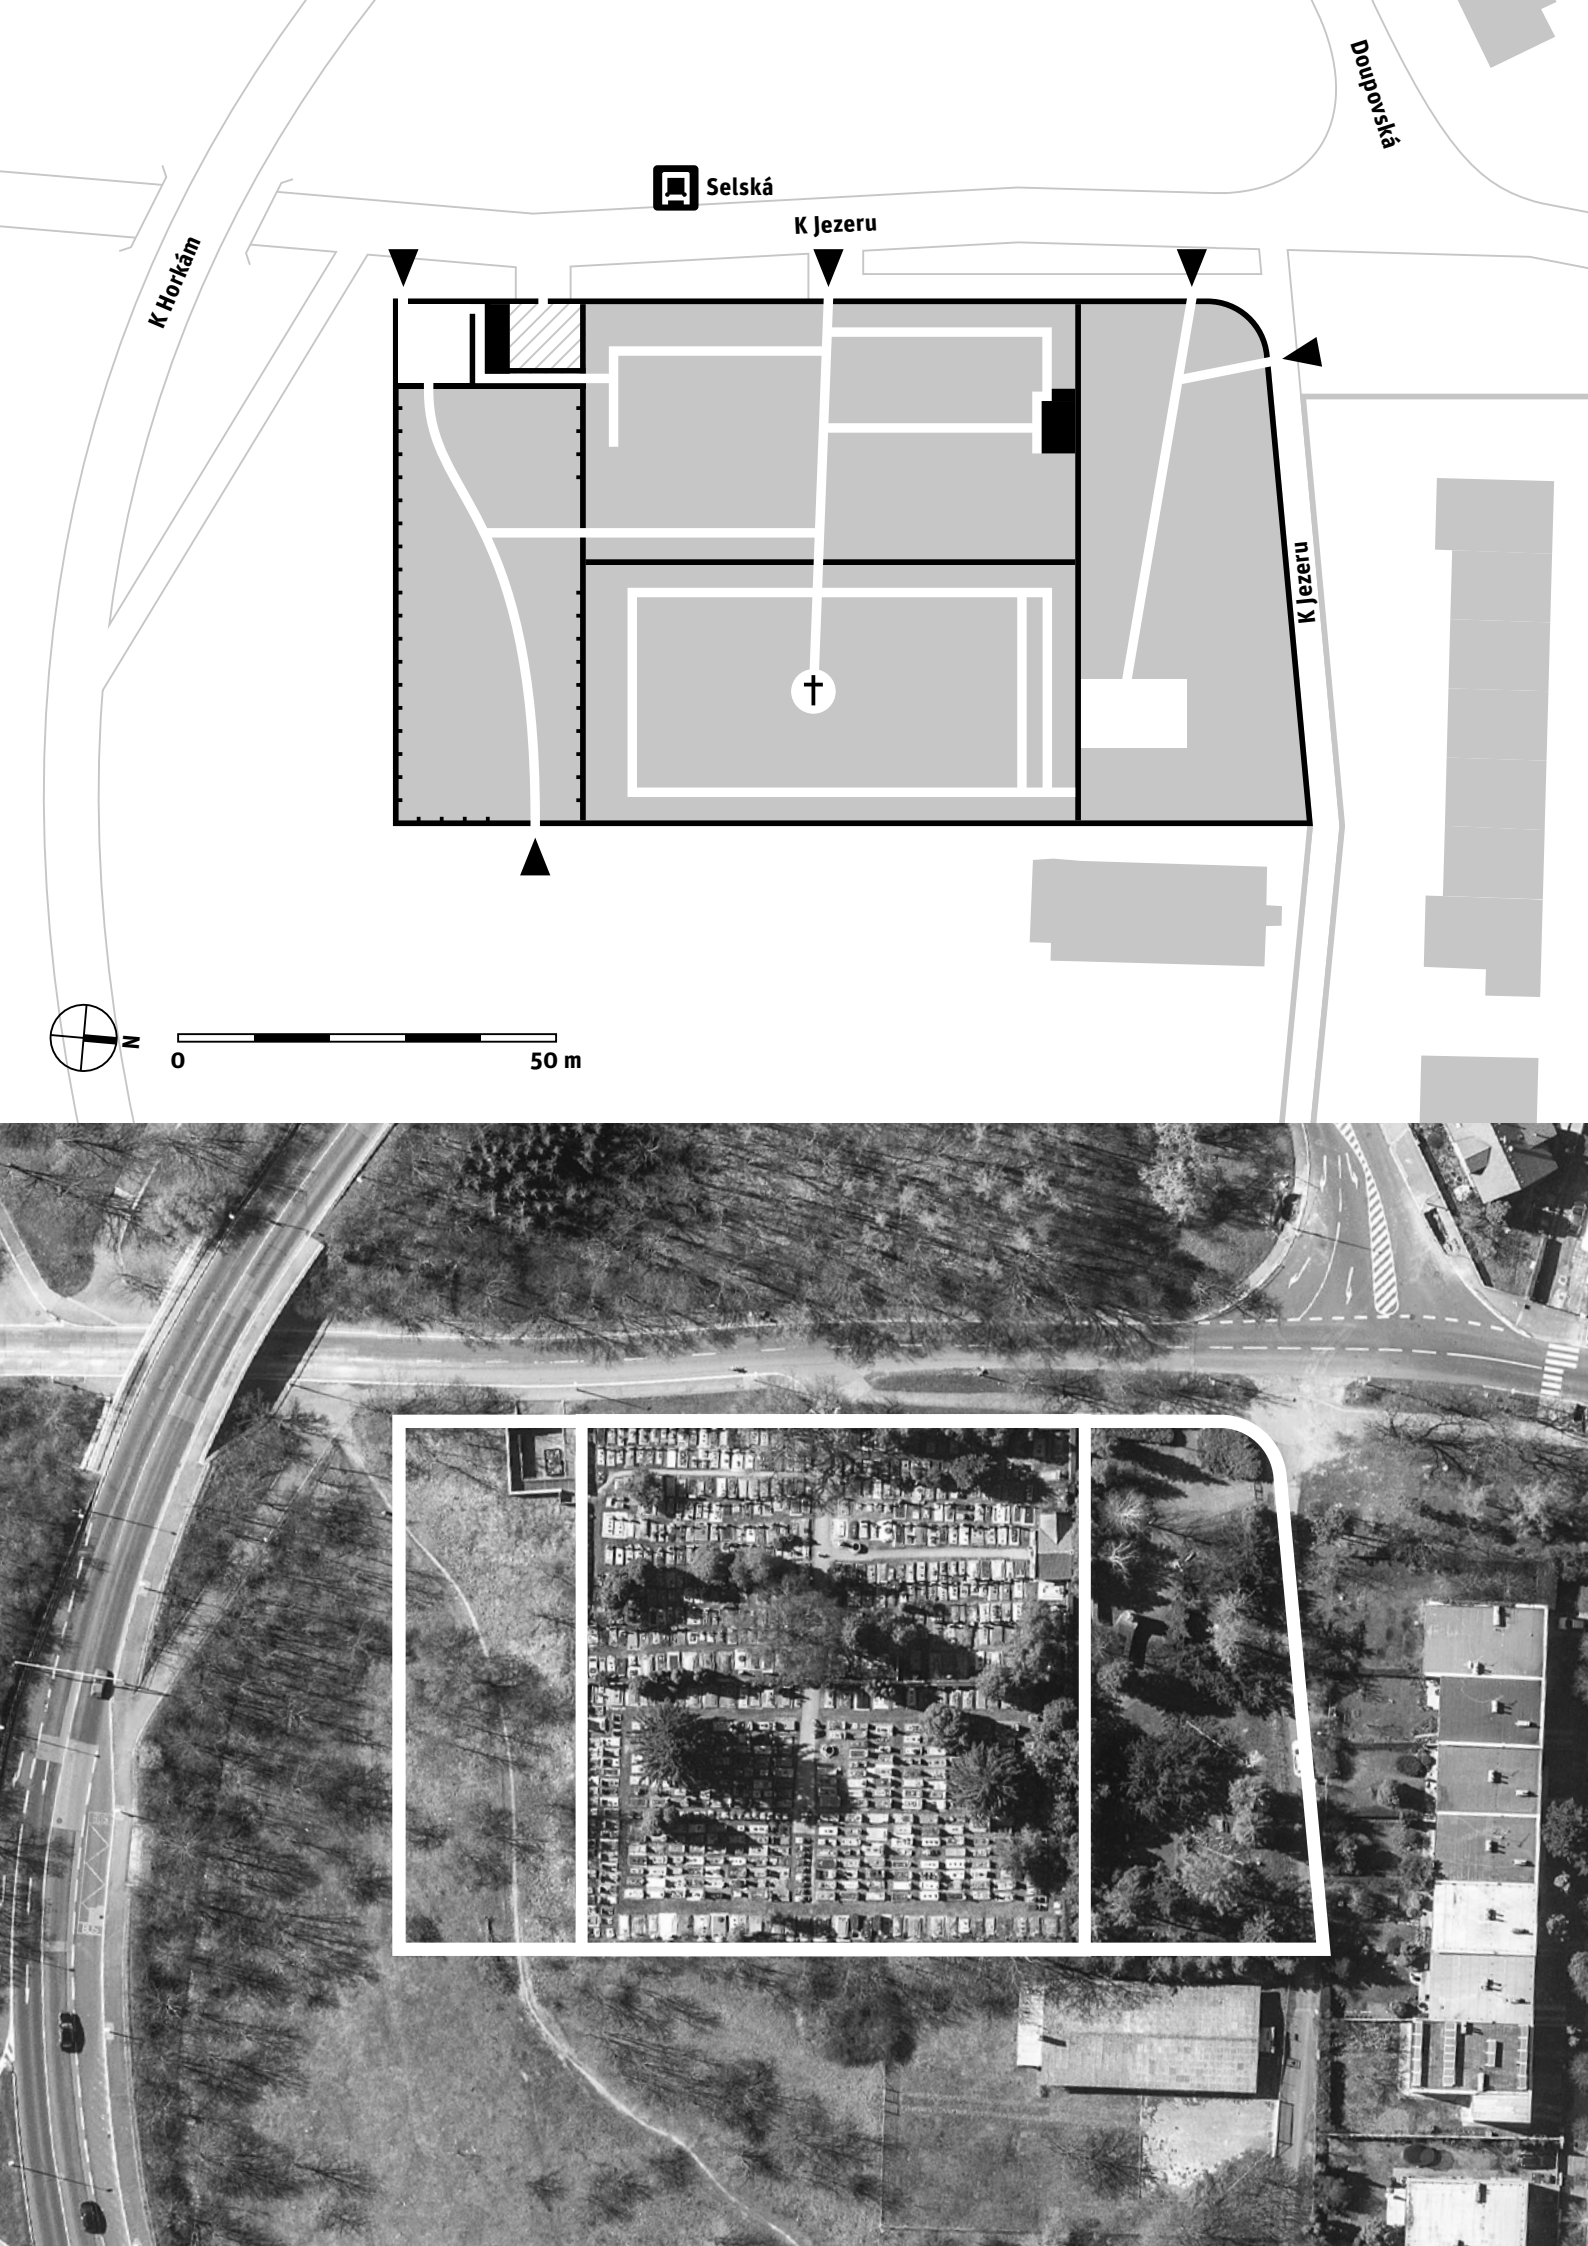

HRDLOŘEZSKÝ HŘBITOV

ADRESA
Českobrodská

SPRÁVA
SPH, HS Ďáblice

ROZLOHA
0,36 ha

KATEGORIE
IV.

DATACE
založen 1904

KATASTRÁLNÍ ÚZEMÍ A ČÍSLA PARCEL
Hloubětín: 2419, 2420

Hrdlořezský hřbitov se nachází na okraji Hloubětína, těsně za hranicí Hrdlořez. Zřízen byl v roce 1904 hrdlořezskou obcí. V jihovýchodním rohu stojí prostá hřbitovní márnice-kaple. Na severním konci ústřední cesty se nachází litinový kříž s Kristem.

- PŘEDPROSTOR**
- předprostor
 - parkovací stání pro návštěvníky hřbitova
 - vyhrazená parkovací stání
 - parkovací stání v okolních ulicích
 - lavičky
 - stín
 - správa: HMP

- ROZHRANÍ**
- zeď
 - budovy
 - plot

- TERÉN**
- rovinný
 - mírně svažitý
 - svažitý

- INFORMAČNÍ SYSTÉM**
- informační tabule
 - označníky hřbitovního oddělení
 - cedulky u významných hrobů/objektů
 - směrové ukazatele

- OBJEKTY**
- kostel
 - kaple | sv. Lazara
 - zvonice
 - kříž
 - památník
 - márnice
 - vrátnice
 - hřbitovní budova
 - administrativní budova
 - krematorium
 - smuteční obřadní síň

- FUNKCE**
- vrátnice
 - zázemí zaměstnanců
 - kanceláře správy
 - technické zázemí
 - hospodářský dvůr
 - bydlení

- SLUŽBY**
- květinářství
 - kamenictví
 - občerstvení
 - pohřební služba
 - toalety
 - zapůjčení nářadí



POHŘBÍVÁNÍ

- rakový hrob

☐ samostatně

☐ řada

☒ systém

- podzemní hrobka

☒ samostatně

☐ řada

☐ systém

- kaplová hrobka

☐ samostatně

☐ řada

☐ systém

- urnový hrob

☐ samostatně

☐ řada

☒ systém

- ☒ urnový háj

☐ kolumbárium

☐ rozptylová loučka

☐ vsypová loučka

☒ společný hrob

POČET HROBOVÝCH MÍST | 670
OBSAZENOST HROBOVÝCH MÍST | 70 %
MOŽNOST ROZŠÍŘENÍ HŘBITOVA | ano

PAMÁTKOVÁ OCHRANA AREÁLU HŘBITOVA

- ☐ kulturní památka

☐ národní kulturní památka

PAMÁTKOVĚ CHRÁNĚNÉ OBJEKTY NA HŘBITOVĚ

–

PLOŠNÁ PAMÁTKOVÁ OCHRANA

- ☐ Pražská památková rezervace (UNESCO)

☐ ochranné pásmo Pražské památkové rezervace

☐ památková zóna

DALŠÍ OCHRANA

- ☒ ochranné pásmo lesa

VEGETAČNÍ SLOŽKA

- ☒ komponovaná

STROMOVÉ PATRO

- ☒ alej

☐ stromořadí

☒ solitérní stromy

☐ dominantní strom

☐ háj

☒ stromy za zdí

KEŘOVÉ PATRO

- ☐ tvarované živé ploty

☐ volně rostlé keře

BYLINNÉ PATRO

- ☐ popínavé rostliny

☐ okrasné záhony

☐ travnaté plochy

POVRCH CEST

- ☒ asfalt

☐ kamenná dlažba (štípané kostky)

☐ kamenná štětová dlažba (nepravidelná)

☐ velkoformátová kamenná dlažba

☒ betonová zámková dlažba

☐ betonová skladebná dlažba

☐ štěrk

☐ mlat

☒ travnatý

MOBILIÁŘ

- ☐ lavičky

☐ odpadkové koše

☐ pítko

☐ stojany na kola

☐ osvětlení

☐ kamerový systém

VODA

- ☒ zdroj užitkové vody

☐ kanalizační vpust'

ODPAD

- ☐ popelnice


☐ malý kontejner

☒ velký kontejner

☐ komponovaná hnízda

☐ tříděný odpad

☐ kompost

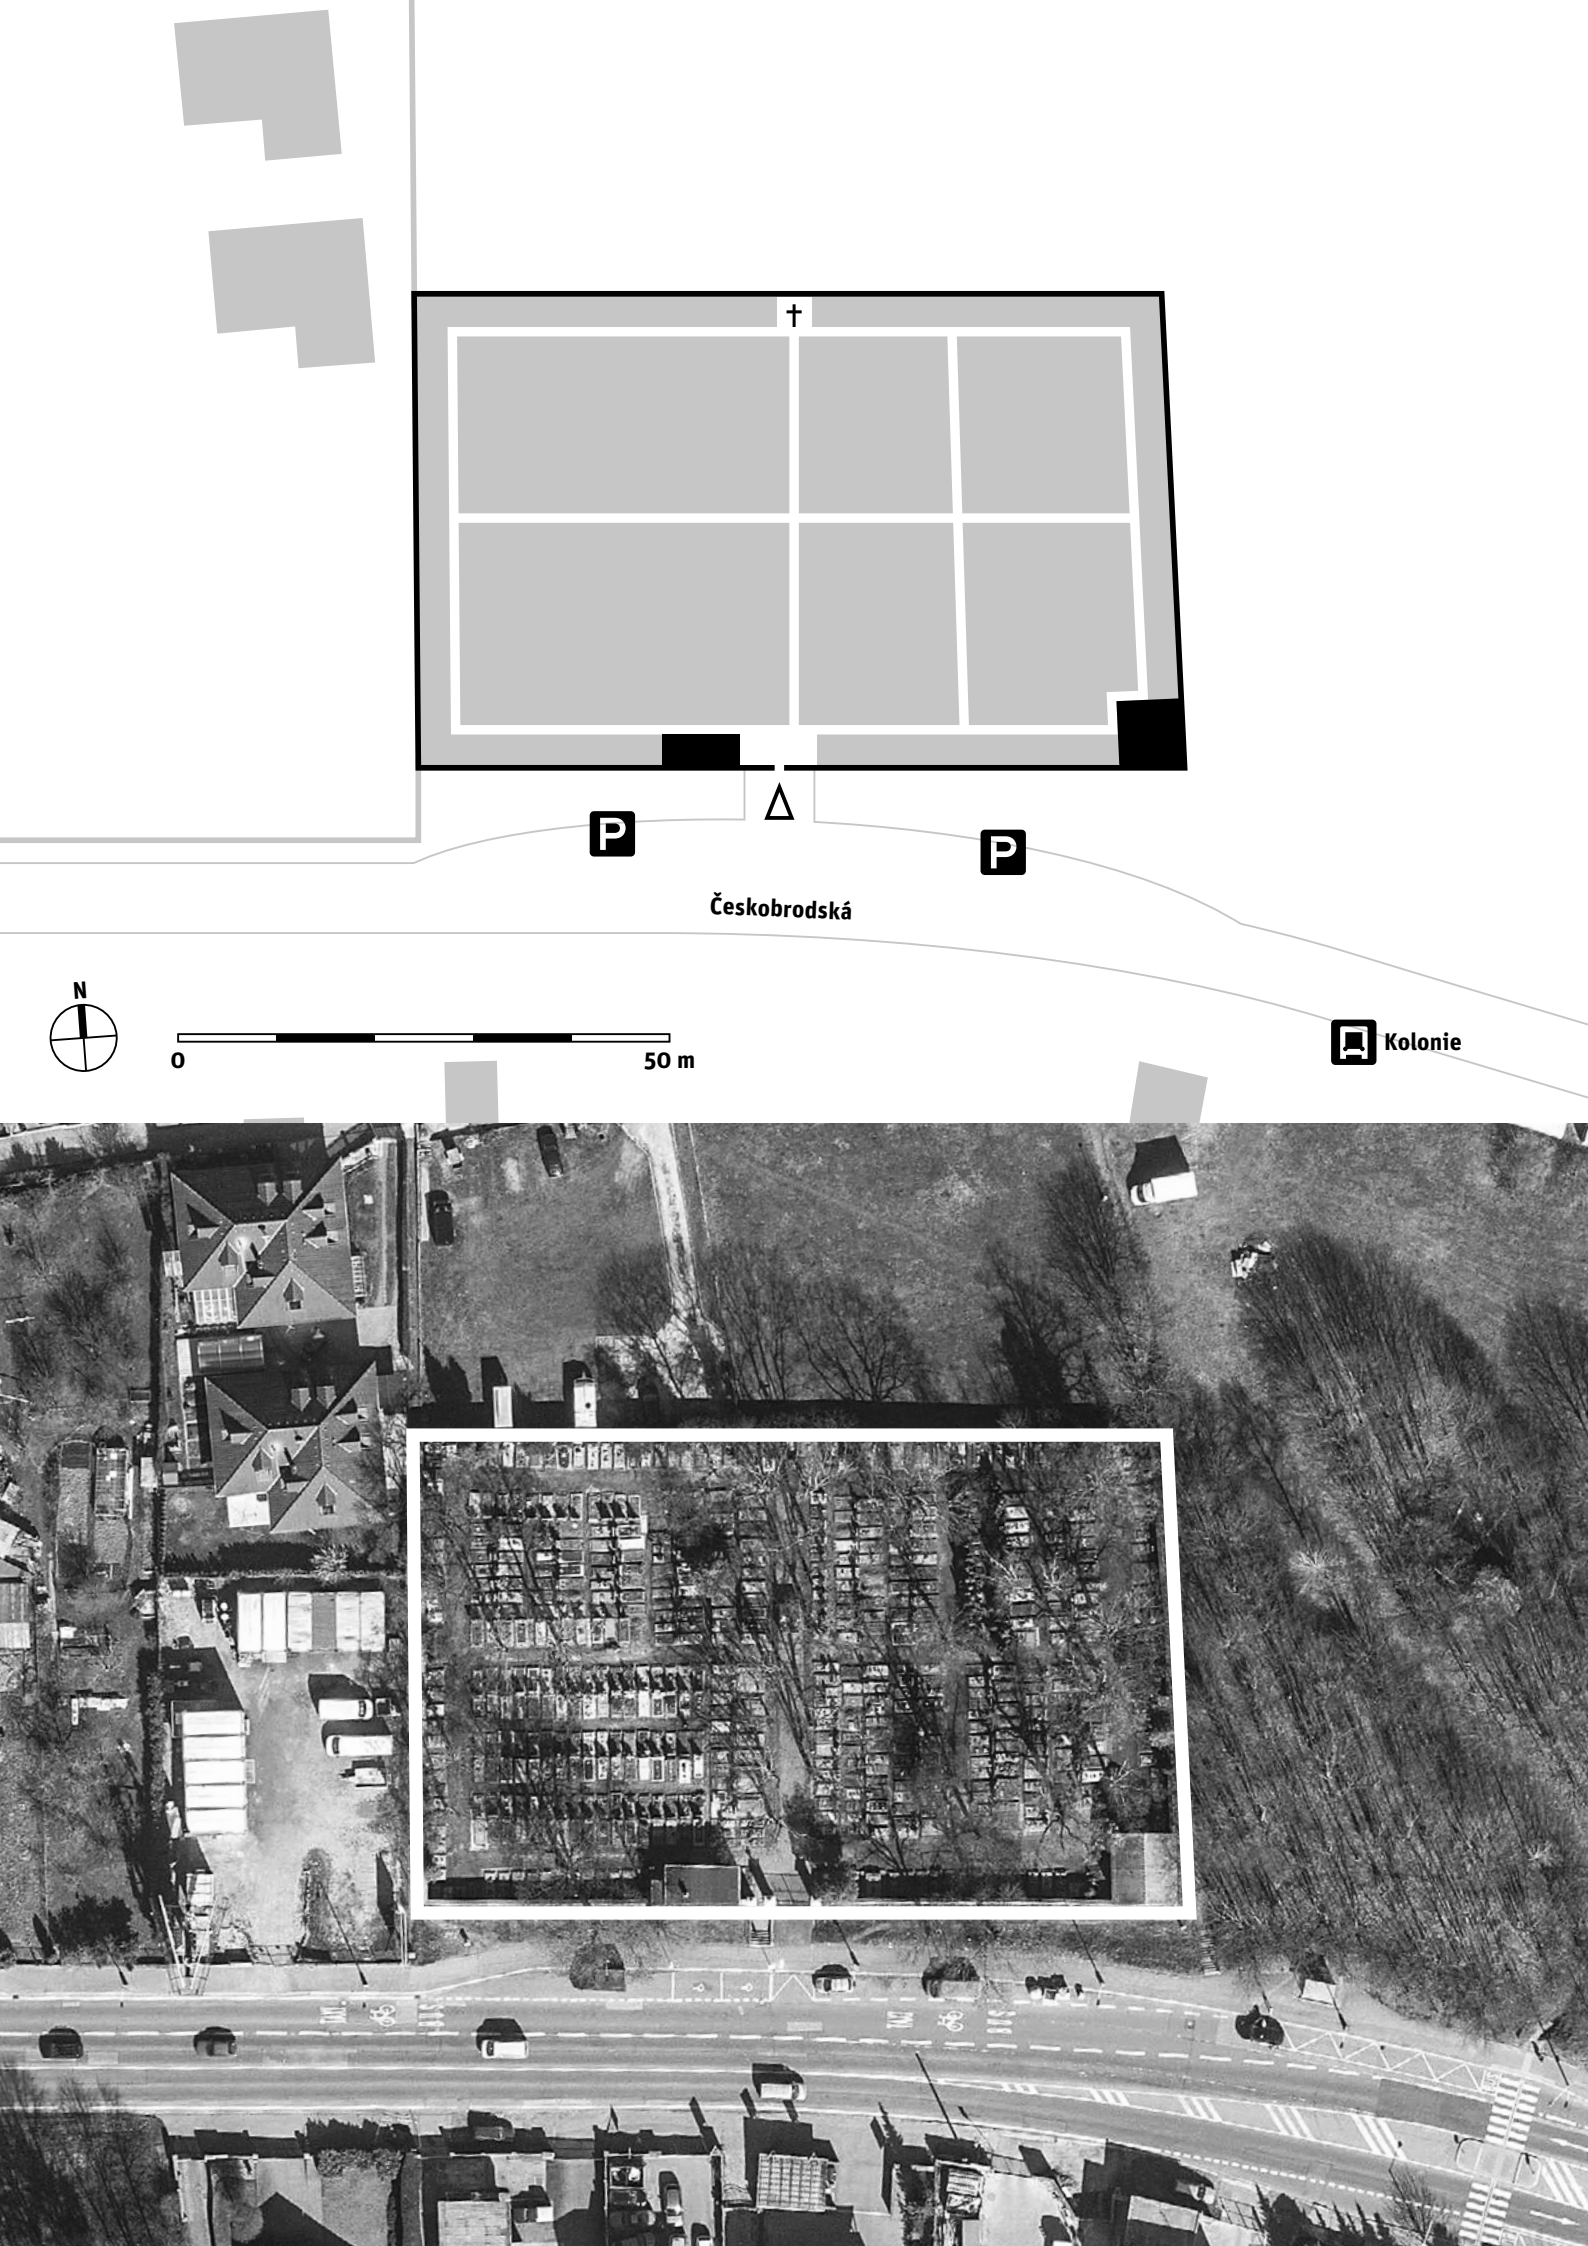

JINONICKÝ HŘBITOV

Butovický hřbitov

ADRESA

Vavřínecká

SPRÁVA

SPH, HS Malvazinky

ROZLOHA

0,64 ha

KATEGORIE

III.

DATACE

založen v 11. století, rozšířen 1892

KATASTRÁLNÍ ÚZEMÍ A ČÍSLA PARCEL

Jinonice: 1, 2, 3, 4, 5, 6/1

*1, 2, 3 v majetku Římskokatolické farnosti u kostela sv. Filipa a Jakuba Praha-Hlubočepy

PŘEDPROSTOR

- předprostor
 - parkovací stání pro návštěvníky hřbitova
 - vyhrazená parkovací stání
 - parkovací stání v okolních ulicích
 - lavičky
 - stín
- správa: HMP

ROZHRANÍ

- zeď
- budovy
- plot

TERÉN

- rovinný
- mírně svažitý
- svažitý

INFORMAČNÍ SYSTÉM

- informační tabule
- označníky hřbitovního oddělení
- cedulky u významných hrobů/objektů
- směrové ukazatele

OBJEKTY

- kostel
- kaple | sv. Lazara
- zvonice
- kříž
- památník
- márnice
- vrátnice
- hřbitovní budova
- administrativní budova
- krematorium
- smuteční obřadní síň

FUNKCE

- vrátnice
- zázemí zaměstnanců
- kanceláře správy
- technické zázemí
- hospodářský dvůr
- bydlení

SLUŽBY

- květinářství
- kamenictví
- občerstvení
- pohřební služba
- toalety
- zapůjčení nářadí

Jinonický hřbitov byl založen v osadě Butovice kolem kostela svatého Vavřínce, původně románské stavby postavené v poslední čtvrtině 11. století. Dnešní stav je po novorománské přestavbě z roku 1894. Roku 1892 byl rozšířen hřbitov a byla zde přistavěna nová kostnice. Z původních staveb se dochovala u vchodu na hřbitov dřevěná zvonice se zděnou dolní částí a stanovou šindelovou střechou, jsou v ní tři staré zvony. Poblíž kostela byly nalezeny stopy pravěkého osídlení, které později využili Slované a založili na něm v 9. století hradiště, které mohlo souviset se stavbou kostela. Hradiště zaniklo už v 11. století, ale stopy po něm jsou dodnes patrné. Hřbitov s kostelem a zvonicí tvoří památkový soubor s památkami uměleckého řemesla od druhé poloviny 19. století. V nové části jsou hroby protifašistických bojovníků.



POHŘBÍVÁNÍ

- rakový hrob

☐ samostatně

☒ řada

☒ systém

- podzemní hrobka

☐ samostatně

☒ řada

☒ systém

- kaplová hrobka

☐ samostatně

☐ řada

☐ systém

- urnový hrob

☐ samostatně

☒ řada

☒ systém

- ☒ urnový háj
- ☐ kolumbárium
- ☐ rozptylová loučka
- ☐ vsypová loučka
- ☒ společný hrob

POČET HROBOVÝCH MÍST | 1 003
OBSAZENOST HROBOVÝCH MÍST | 70 %
MOŽNOST ROZŠÍŘENÍ HŘBITOVA | ne

PAMÁTKOVÁ OCHRANA AREÁLU HŘBITOVA

- ☐ kulturní památka
- ☐ národní kulturní památka

PAMÁTKOVĚ CHRÁNĚNÉ OBJEKTY NA HŘBITOVĚ

- ☒ kulturní památka | 40301/1-1363 kostel sv. Vavřince a hřbitov (tyto parcely nejsou ve správě SPH)

PLOŠNÁ PAMÁTKOVÁ OCHRANA

- ☐ Pražská památková rezervace (UNESCO)
- ☐ ochranné pásmo Pražské památkové rezervace
- ☐ památková zóna

DALŠÍ OCHRANA

- ☒ ochranné pásmo přírodní rezervace Prokopské údolí
- ☒ ochranné pásmo lesa

VEGETAČNÍ SLOŽKA

- ☐ komponovaná

STROMOVÉ PATRO

- ☐ alej
- ☐ stromořadí
- ☒ solitérní stromy
- ☐ dominantní strom
- ☐ háj
- ☒ stromy za zdí

KEŘOVÉ PATRO

- ☒ tvarované živé ploty
- ☒ volně rostlé keře

BYLINNÉ PATRO

- ☒ popínavé rostliny
- ☐ okrasné záhony
- ☒ travnaté plochy

POVRCH CEST

- ☐ asfalt
- ☐ kamenná dlažba (štípané kostky)
- ☐ kamenná štětová dlažba (nepravidelná)
- ☐ velkoformátová kamenná dlažba
- ☐ betonová zámková dlažba
- ☐ betonová skladebná dlažba
- ☐ štěrk
- ☐ mlat
- ☒ travnatý

MOBILIÁŘ


- ☒ lavičky
- ☐ odpadkové koše
- ☐ pítko
- ☐ stojany na kola
- ☐ osvětlení
- ☐ kamerový systém

VODA

- ☒ zdroj užitkové vody
- ☐ kanalizační vpust'

ODPAD

- ☒ popelnice
- ☐ malý kontejner
- ☒ velký kontejner
- ☐ komponovaná hnízda
- ☒ tříděný odpad
- ☐ kompost

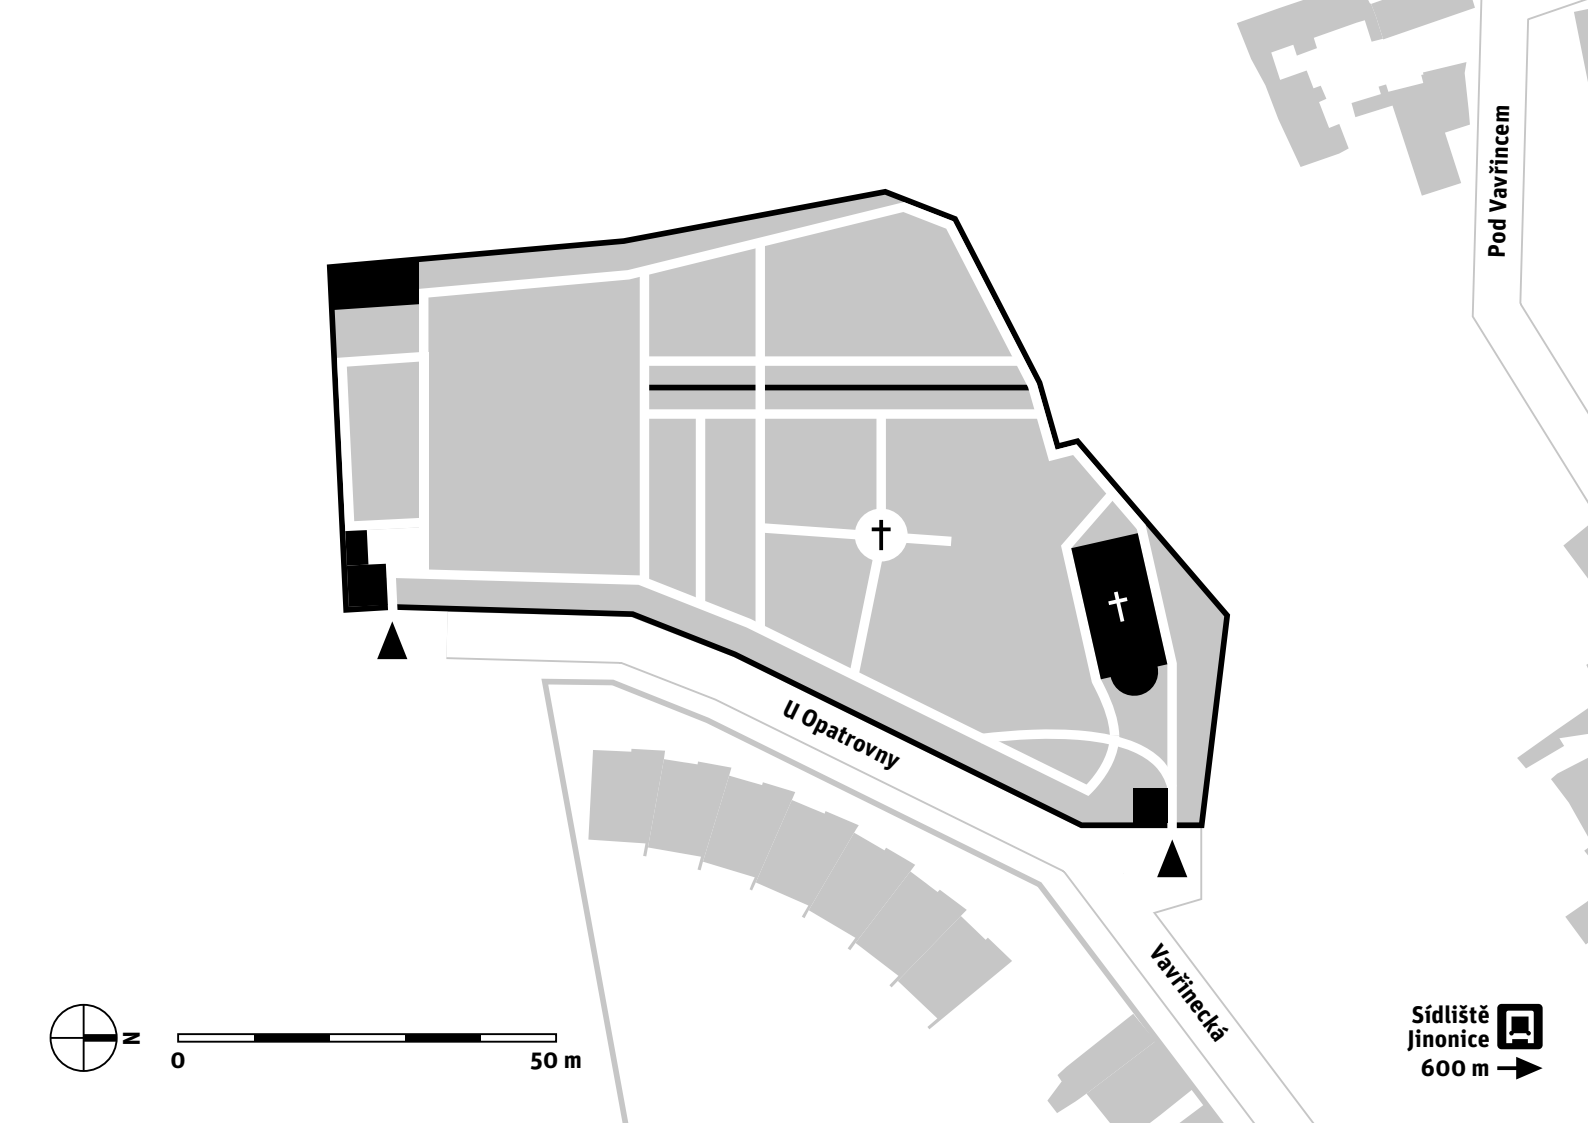

KOBYLISKÝ HŘBITOV

ADRESA
Hornátecká 111/21

SPRÁVA
SPH, HS Ďáblice

ROZLOHA
0,65 ha

KATEGORIE
III.

DATACE
založen 1896

KATASTRÁLNÍ ÚZEMÍ A ČÍSLA PARCEL
Kobylisy: 1027/2, 1028, 1029

Kobyliský hřbitov se nachází v městské části Kobylisy. Roku 1896 koupila obec Kobylisy pozemky v Ládví a zřídila si vlastní hřbitov s kaplí. Malý hřbitůvek svou severní zdí sousedí s kobylskou tramvajovou vozovnou. Uprostřed hřbitova je dřevěný kříž s železným Kristem. Pod jižní stěnou hřbitova je pozemek s památníkem Rudé armády, který původně stál v samém centru Prahy 8, a čestné pohřebiště bojovníků padlých na barikádách v květnu 1945. Na společném hrobu padlých během Pražského povstání stojí plastika barikádníka od Jana Hány. Na hřbitově byl opraven interiér a střecha kaple, byly zde vybudovány zpevněné manipulační plochy a upraveno čestné pohřebiště.

PŘEDPROSTOR

- předprostor
- parkovací stání pro návštěvníky hřbitova
- vyhrazená parkovací stání
- parkovací stání v okolních ulicích
- lavičky
- stín
- správa: HMP

ROZHRANÍ

- zeď
- budovy
- plot

TERÉN

- rovinný
- mírně svažitý
- svažitý

INFORMAČNÍ SYSTÉM

- informační tabule
- označníky hřbitovního oddělení
- cedulky u významných hrobů/objektů
- směrové ukazatele

OBJEKTY

- kostel
- kaple | sv. Lazara
- zvonice
- kříž
- památník
- márnice
- vrátnice
- hřbitovní budova
- administrativní budova
- krematorium
- smuteční obřadní síň

FUNKCE

- vrátnice
- zázemí zaměstnanců
- kanceláře správy
- technické zázemí
- hospodářský dvůr
- bydlení

SLUŽBY

- květinářství
- kamenictví
- občerstvení
- pohřební služba
- toalety
- zapůjčení nářadí



POHŘBÍVÁNÍ

- rakový hrob

☐ samostatně

☐ řada

☒ systém

- podzemní hrobka

☐ samostatně

☒ řada

☐ systém

- kaplová hrobka

☐ samostatně

☐ řada

☐ systém

- urnový hrob

☐ samostatně

☒ řada

☐ systém

- ☐ urnový háj
- ☐ kolumbárium
- ☐ rozptylová loučka
- ☐ vsypová loučka
- ☒ společný hrob
- ☒ čestné pohřebiště

POČET HROBOVÝCH MÍST | 986
OBSAZENOST HROBOVÝCH MÍST | 85 %
MOŽNOST ROZŠÍŘENÍ HŘBITOVA | ano

PAMÁTKOVÁ OCHRANA AREÁLU HŘBITOVA

- ☐ kulturní památka
- ☐ národní kulturní památka

PAMÁTKOVĚ CHRÁNĚNÉ OBJEKTY NA HŘBITOVĚ

–

PLOŠNÁ PAMÁTKOVÁ OCHRANA

- ☐ Pražská památková rezervace (UNESCO)
- ☐ ochranné pásmo Pražské památkové rezervace
- ☐ památková zóna

DALŠÍ OCHRANA

–

VEGETAČNÍ SLOŽKA

- ☒ komponovaná

STROMOVÉ PATRO

- ☐ alej
- ☒ stromořadí
- ☐ solitérní stromy
- ☐ dominantní strom
- ☐ háj
- ☐ stromy za zdí

KEŘOVÉ PATRO

- ☐ tvarované živé ploty
- ☒ volně rostlé keře

BYLINNÉ PATRO

- ☐ popínavé rostliny
- ☐ okrasné záhony
- ☒ travnaté plochy

POVRCH CEST

- ☐ asfalt
- ☐ kamenná dlažba (štípané kostky)
- ☐ kamenná štětová dlažba (nepravidelná)
- ☐ velkoformátová kamenná dlažba
- ☒ betonová zámková dlažba
- ☐ betonová skladebná dlažba
- ☐ štěrk
- ☐ mlat
- ☒ travnatý

MOBILIÁŘ


- ☒ lavičky
- ☐ odpadkové koše
- ☐ pítko
- ☐ stojany na kola
- ☐ osvětlení
- ☐ kamerový systém

VODA

- ☒ zdroj užitkové vody
- ☒ kanalizační vpust'

ODPAD

- ☐ popelnice
- ☐ malý kontejner
- ☒ velký kontejner
- ☐ komponovaná hnízda
- ☐ tříděný odpad
- ☐ kompost

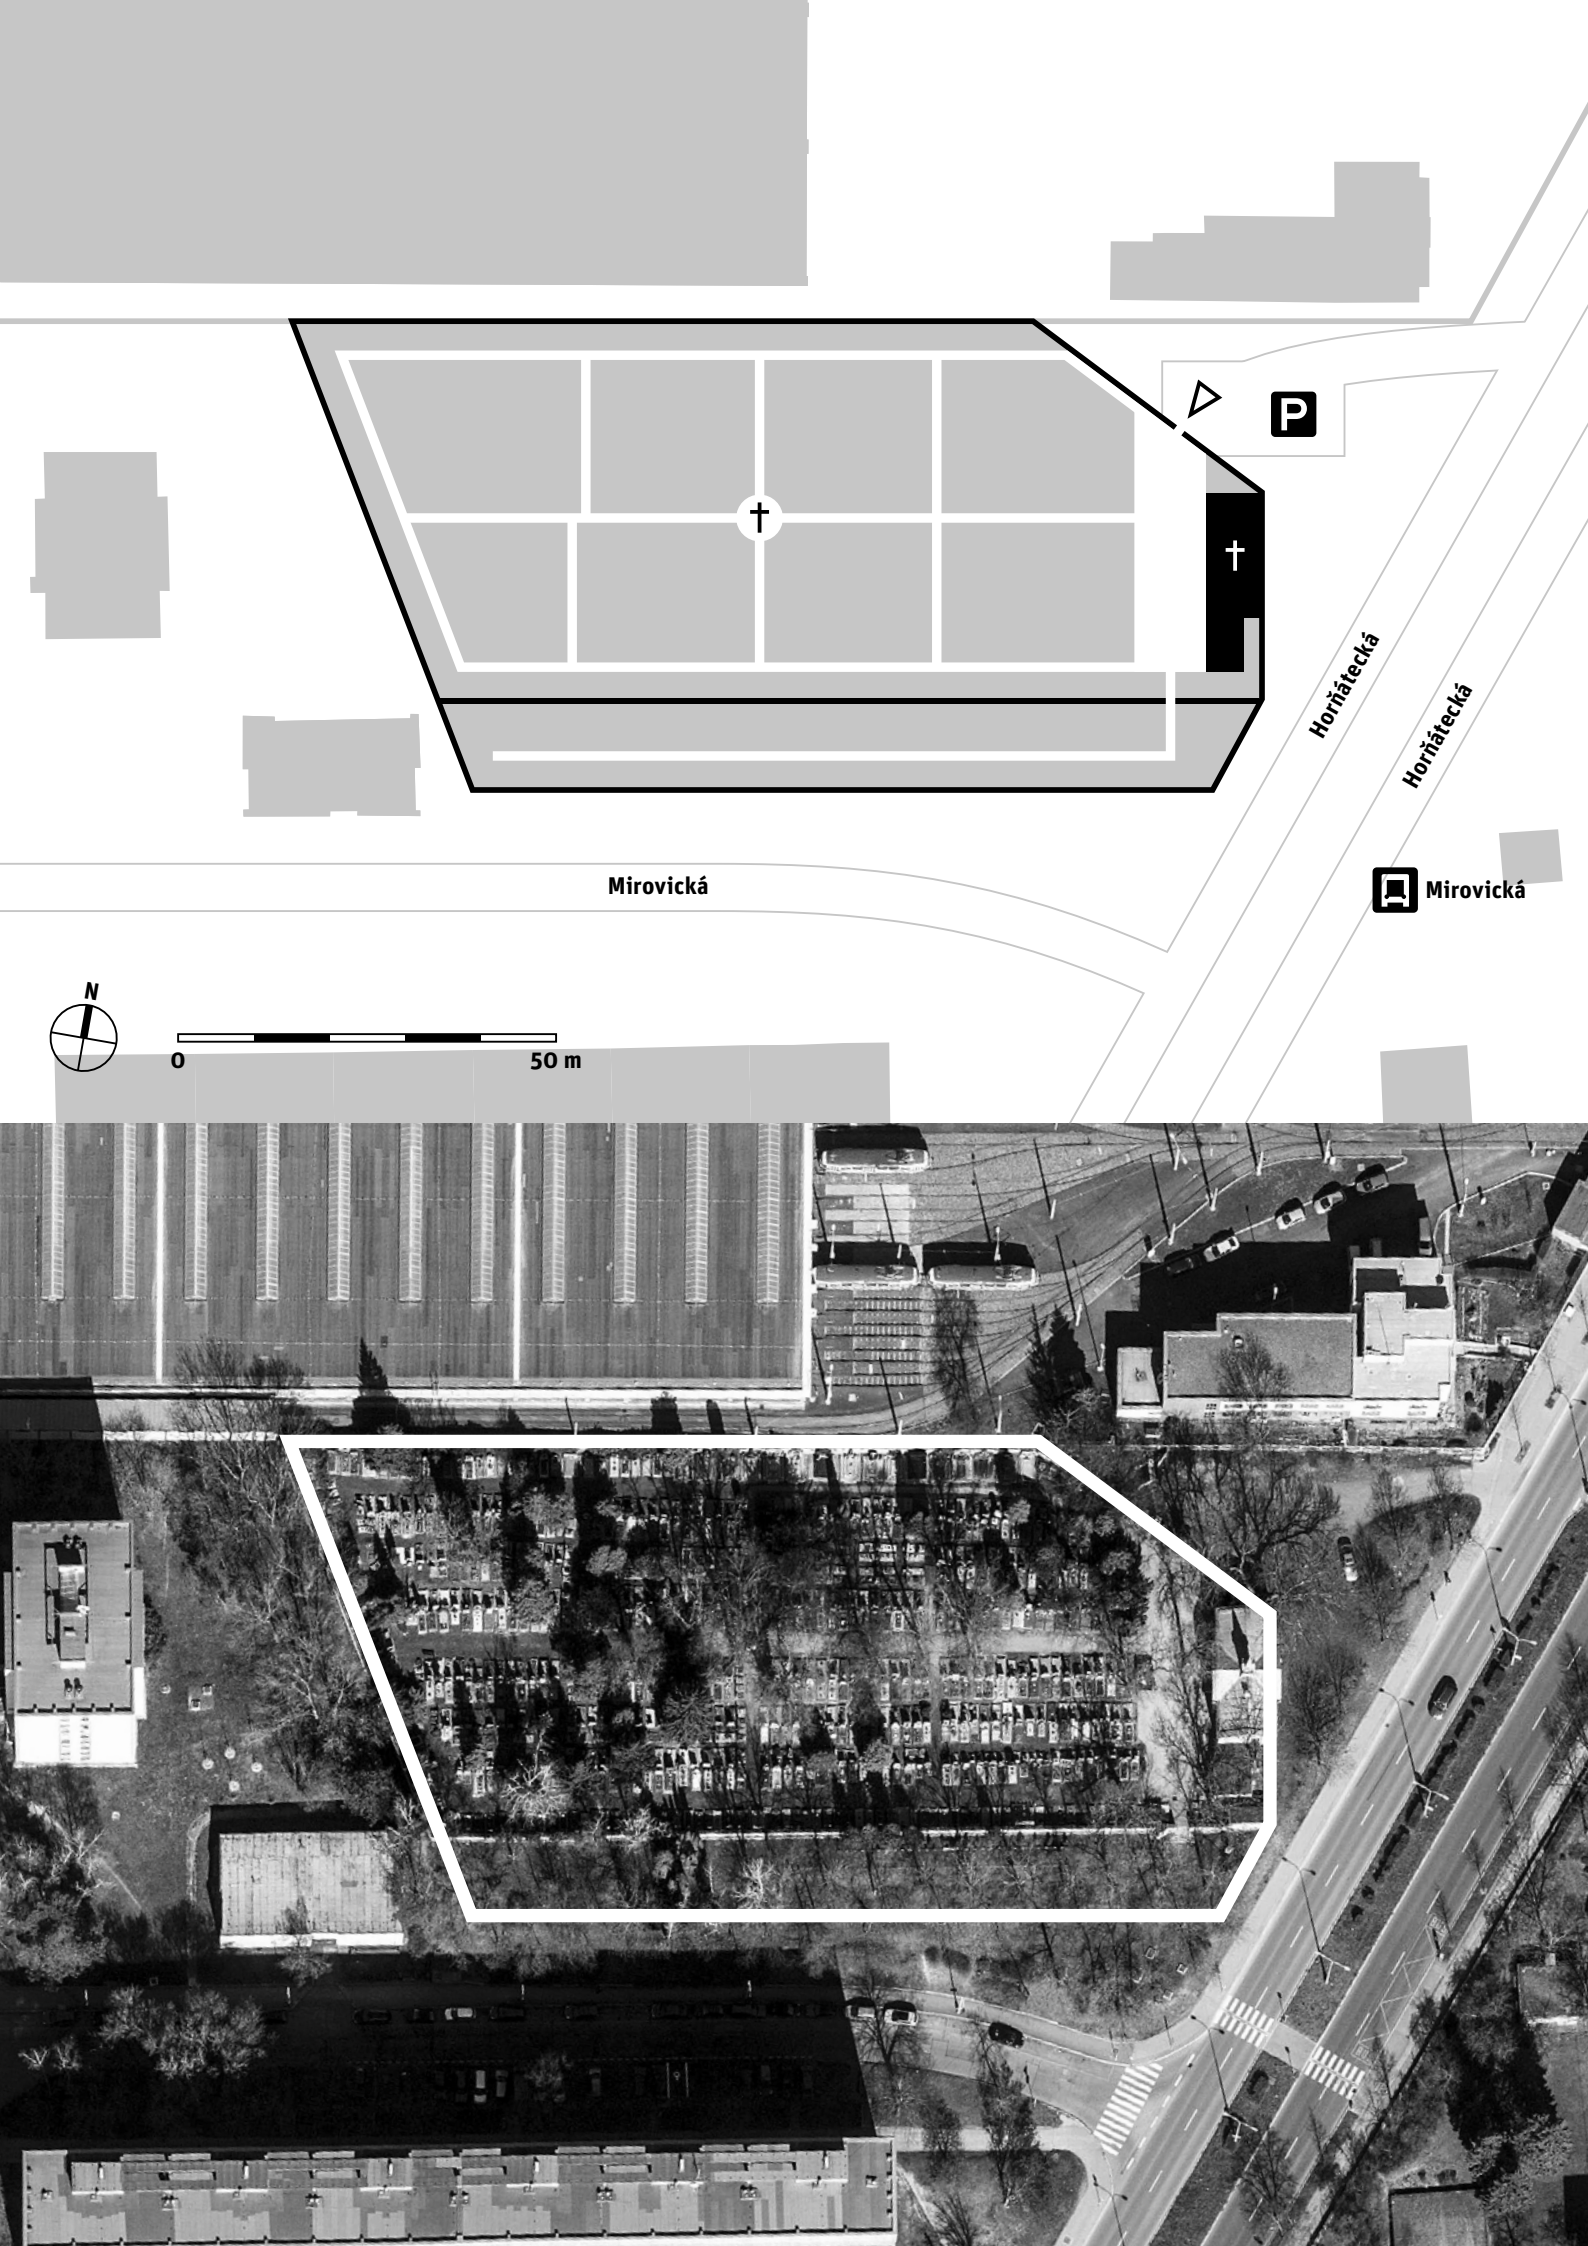

KOŠÍŘSKÝ HŘBITOV

Kotlářka

ADRESA
Pod Kotlářkou 98/7

SPRÁVA
SPH, HS Malvazinky

ROZLOHA
2,72 ha

KATEGORIE
III.

DATE
založen 1876

KATASTRÁLNÍ ÚZEMÍ A ČÍSLA PARCEL
Košíře: 1977, 1979, 1980, 1981

Košířský hřbitov byl založen obcí Košíře roku 1876 jako náhrada za hřbitov u kostela Nanebevzetí Panny Marie na Klamovce u Podbělohorské ulice. Ten byl přestavěn roku 1752 a až do vzniku nového hřbitova pod Kotlářkou se pohřbívalo na Malostranském hřbitově. Vchod na hřbitov je ze severovýchodu, z dnešní Weberovy ulice. Hřbitov se rozkládá na stráni, která se svažuje severním směrem. Při severozápadním okraji se nachází hřbitovní kaple a u ní louka rozptýlu. Ve stádiu příprav je vybudování oddělení pro ukládání zpopelněných ostatků přírodním způsobem bez umístění hrobových zařízení – Zahrada vzpomínek (tzv. Zenová zahrada).

PŘEDPROSTOR

- předprostor
- parkovací stání pro návštěvníky hřbitova
- vyhrazená parkovací stání
- parkovací stání v okolních ulicích
- lavičky
- stín
- správa: HMP

ROZHRANÍ

- zeď
- budovy
- plot

TERÉN

- rovinný
- mírně svažitý
- svažitý

INFORMAČNÍ SYSTÉM

- informační tabule
- označníky hřbitovního oddělení
- cedulky u významných hrobů/objektů
- směrové ukazatele

OBJEKTY

- kostel
- kaple | sv. Lazara
- zvonice
- kříž
- památník
- márnice
- vrátnice
- hřbitovní budova
- administrativní budova
- krematorium
- smuteční obřadní síň

FUNKCE

- vrátnice
- zázemí zaměstnanců
- kanceláře správy
- technické zázemí
- hospodářský dvůr
- bydlení

SLUŽBY

- květinářství
- kamenictví
- občerstvení
- pohřební služba
- toalety
- zapůjčení nářadí



POHŘBÍVÁNÍ

- rakový hrob
- ☐ samostatně
 - ☒ řada
 - ☒ systém

- podzemní hrobka
- ☐ samostatně
 - ☒ řada
 - ☒ systém

- kaplová hrobka
- ☐ samostatně
 - ☐ řada
 - ☐ systém

- urnový hrob
- ☒ samostatně
 - ☒ řada
 - ☒ systém

- ☒ urnový háj
- ☒ kolumbárium
- ☒ rozptylová loučka
- ☐ vsypová loučka
- ☒ společný hrob

POČET HROBOVÝCH MÍST | 3 485
OBSAZENOST HROBOVÝCH MÍST | 60 %
MOŽNOST ROZŠÍŘENÍ HŘBITOVA | ne

PAMÁTKOVÁ OCHRANA AREÁLU HŘBITOVA

- ☐ kulturní památka
- ☐ národní kulturní památka

PAMÁTKOVĚ CHRÁNĚNÉ OBJEKTY NA HŘBITOVĚ

–

PLOŠNÁ PAMÁTKOVÁ OCHRANA

- ☐ Pražská památková rezervace (UNESCO)
- ☒ ochranné pásmo Pražské památkové rezervace
- ☐ památková zóna

DALŠÍ OCHRANA

- ☒ ochranné pásmo lesa

VEGETAČNÍ SLOŽKA

- ☒ komponovaná

STROMOVÉ PATRO

- ☒ alej
- ☐ stromořadí
- ☒ solitérní stromy
- ☐ dominantní strom
- ☐ háj
- ☒ stromy za zdí

KEŘOVÉ PATRO

- ☒ tvarované živé ploty
- ☒ volně rostlé keře

BYLINNÉ PATRO

- ☒ popínavé rostliny
- ☐ okrasné záhony
- ☒ travnaté plochy

POVRCH CEST

- ☒ asfalt
- ☐ kamenná dlažba (štípané kostky)
- ☐ kamenná štetová dlažba (nepravidelná)
- ☐ velkoformátová kamenná dlažba
- ☒ betonová zámková dlažba
- ☒ betonová skladebná dlažba
- ☐ štěrk
- ☐ mlat
- ☒ travnatý

MOBILIÁŘ


- ☒ lavičky
- ☐ odpadkové koše
- ☐ pítko
- ☐ stojany na kola
- ☐ osvětlení
- ☐ kamerový systém

VODA

- ☒ zdroj užitkové vody
- ☒ kanalizační vpust'

ODPAD

- ☒ popelnice
- ☐ malý kontejner
- ☒ velký kontejner
- ☐ komponovaná hnízda
- ☒ tříděný odpad
- ☒ kompost

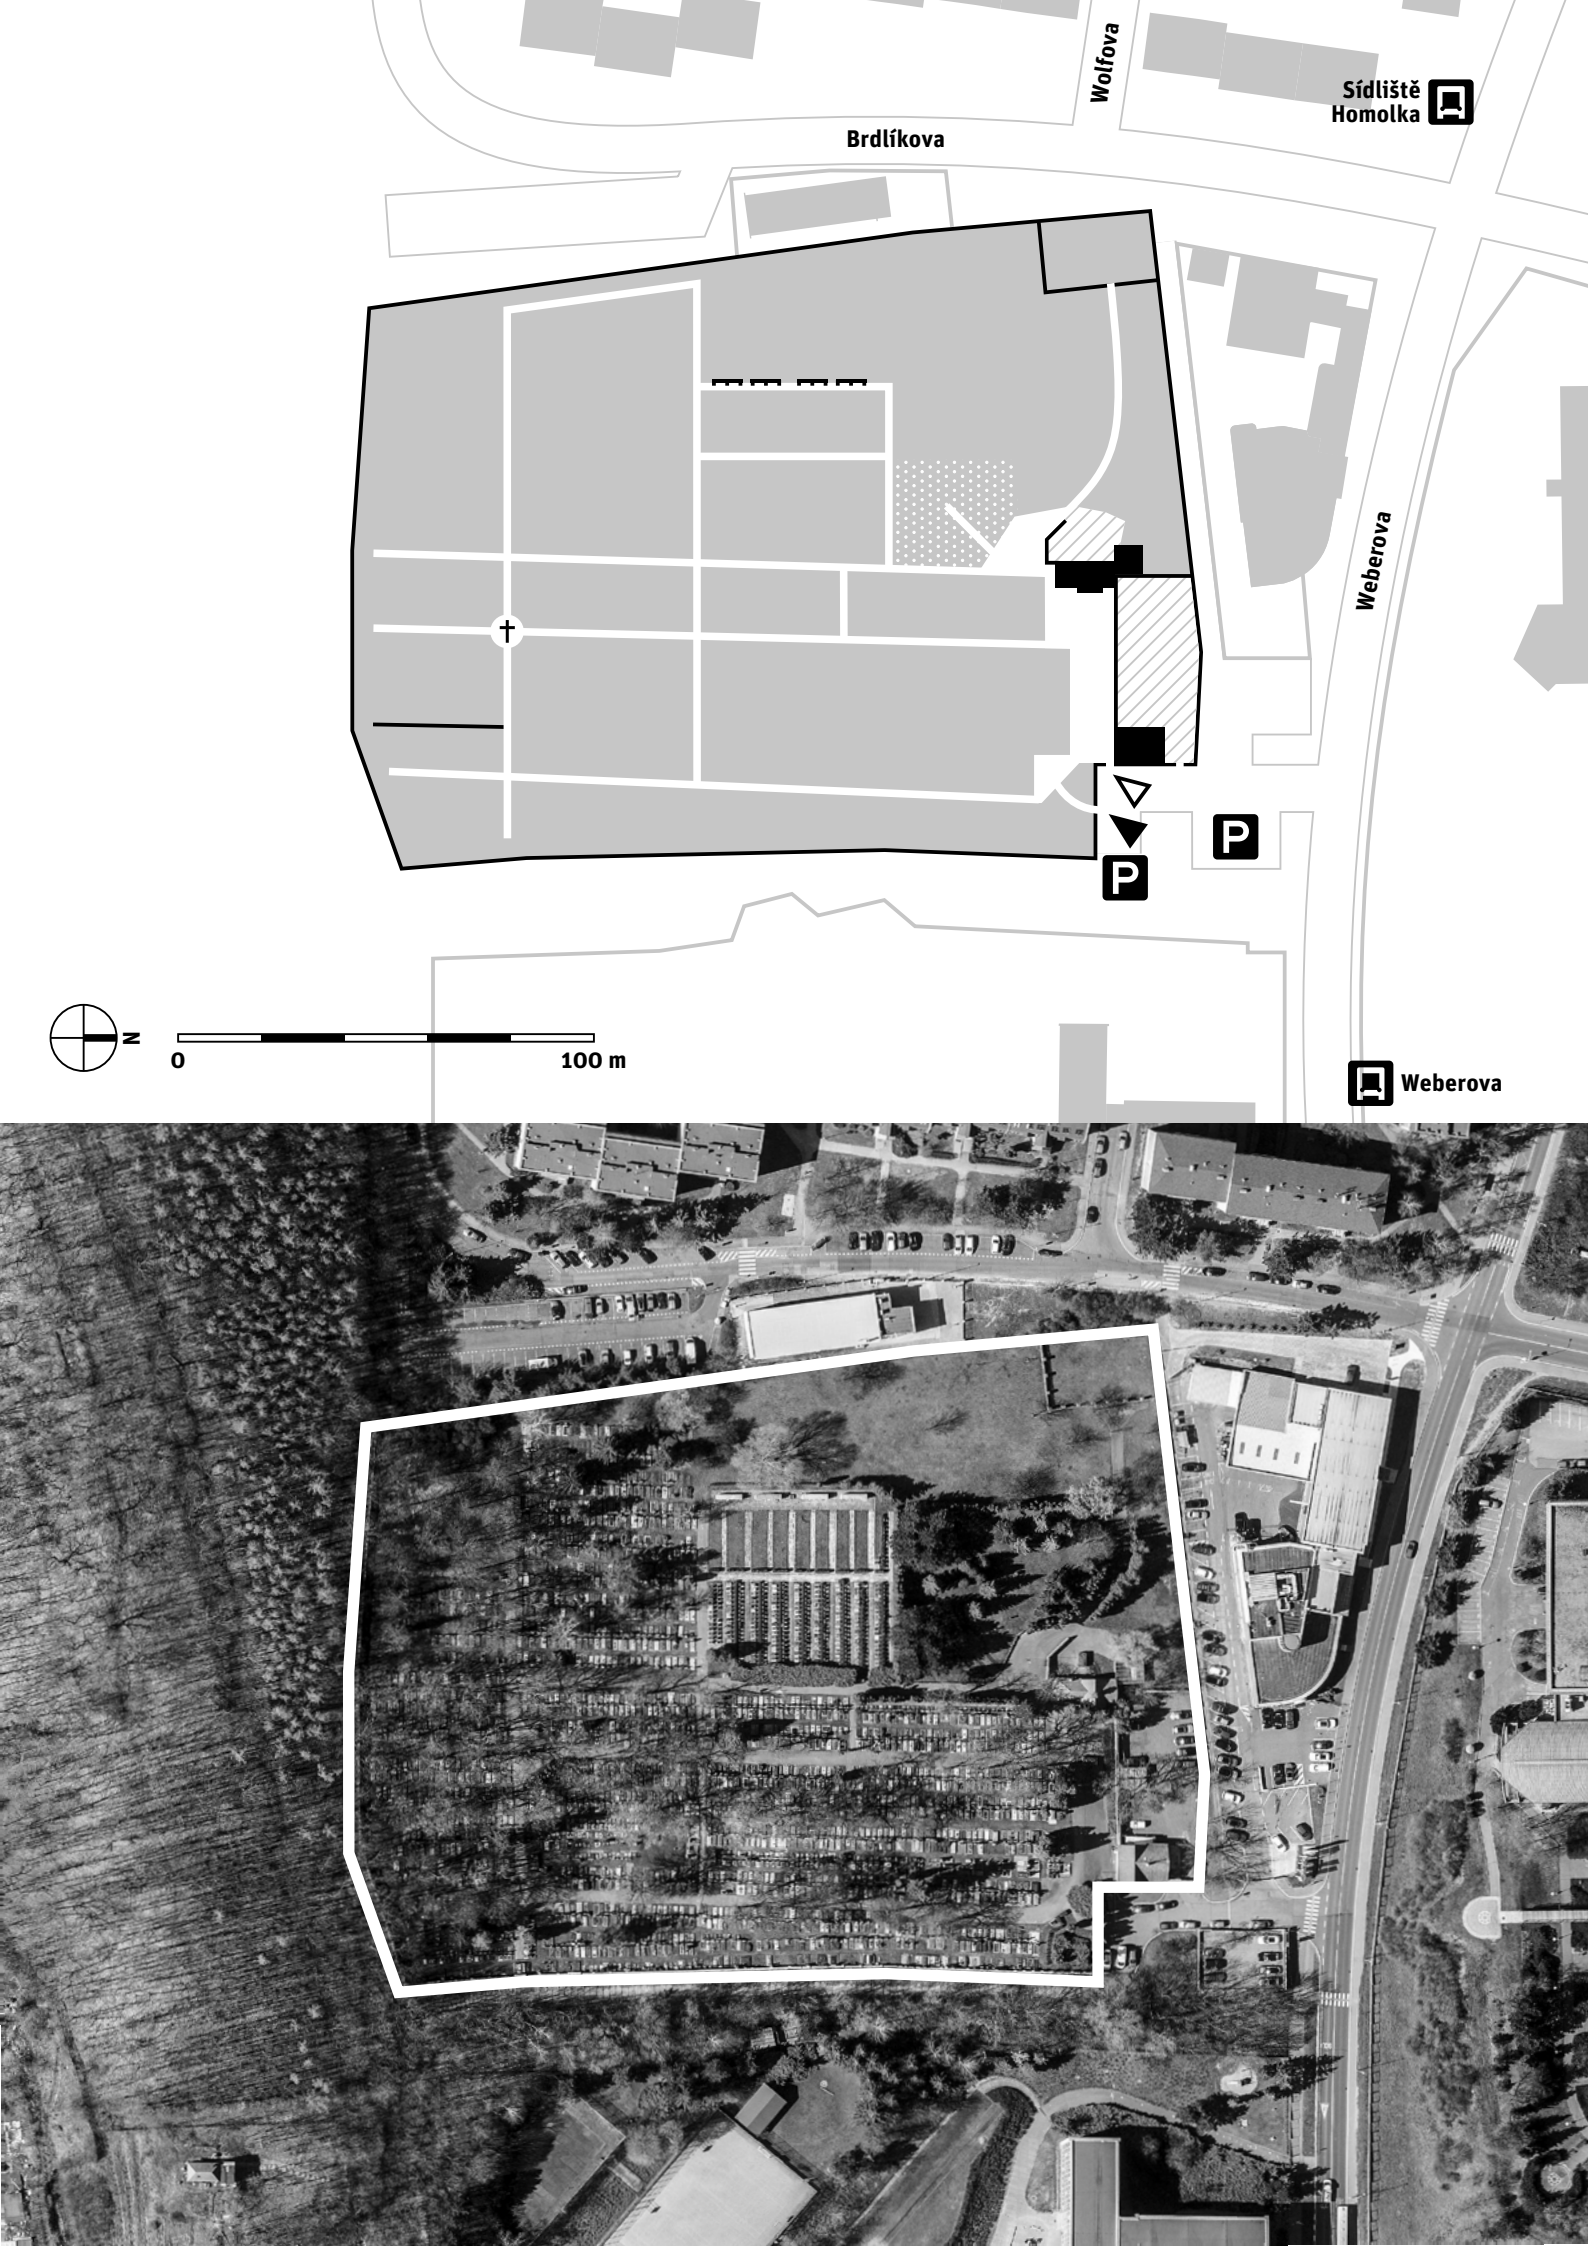

LIBEŇSKÝ HŘBITOV

ADRESA
Na Korábě 322/1

SPRÁVA
SPH, HS Ďáblice

ROZLOHA
1,69 ha

KATEGORIE
II.

DATE
založen 1881, rozšířen 1886, 1919 a 1946

KATASTRÁLNÍ ÚZEMÍ A ČÍSLA PARCEL
Libeň: 273, 274 + 277/2

Žádost o zřízení hřbitova v Libni podal tamní duchovní správce c. k. okresnímu úřadu v Karlíně už 26. prosince 1865. Žádost však byla v březnu 1866 zamítnuta. Do roku 1882 pochovávali libeňští své mrtvé na starém proseckém hřbitově, který byl společný pro Prosek, Střížkov, Libeň a Vysočany. Následkem epidemie neštovic v roce 1872 a cholery roku 1873 byl však tento hřbitov tak přeplněn, že c. k. okresní hejtmanství nařídilo všem k Proseku přířazeným obcím vybudovat společným nákladem nový hřbitov. Obce však nebyly schopny dohodnout se na příspěvku, kterým by se na stavbě měly podílet, a tak se na Proseku pohřbívalo dále. Roku 1881 bylo konečně rozhodnuto postavit hřbitov přímo v Libni (předtím se ještě uvažovalo o stavbě nového hřbitova na Proseku). Libeňský hřbitov byl vysvěcen 5. listopadu 1882 a ještě téhož dne se konal první pohřeb. 12. března 1886 byl vysvěcen druhý libeňský hřbitov (rozšíření prvního). Po první světové válce byl za druhým hřbitovem založen třetí. V roce 1946 byly podél zdi druhého a třetího hřbitova zřízeny urnové hroby.

PŘEDPROSTOR

- předprostor
- parkovací stání pro návštěvníky hřbitova
- vyhrazená parkovací stání
- parkovací stání v okolních ulicích
- lavičky
- stín
- správa: HMP

ROZHRANÍ

- zeď
- budovy
- plot

TERÉN

- rovinný
- mírně svažitý
- svažitý

INFORMAČNÍ SYSTÉM

- informační tabule
- označníky hřbitovního oddělení
- cedulky u významných hrobů/objektů
- směrové ukazatele

OBJEKTY

- kostel
- kaple | sv. Lazara
- zvonice
- kříž
- památník
- márnice
- vrátnice
- hřbitovní budova
- administrativní budova
- krematorium
- smuteční obřadní síň

FUNKCE

- vrátnice
- zázemí zaměstnanců
- kanceláře správy
- technické zázemí
- hospodářský dvůr
- bydlení

SLUŽBY

- květinářství
- kamenictví
- občerstvení
- pohřební služba
- toalety
- zapůjčení nářadí



POHŘBÍVÁNÍ

- rakový hrob
- ☐ samostatně

☐ řada

☒ systém

- podzemní hrobka
- ☒ samostatně

☒ řada

☐ systém

- kaplová hrobka
- ☐ samostatně

☐ řada

☐ systém

- urnový hrob
- ☐ samostatně

☐ řada

☒ systém

- ☐ urnový háj
- ☐ kolumbárium
- ☐ rozptylová loučka
- ☐ vsypová loučka
- ☒ společný hrob

POČET HROBOVÝCH MÍST | 2 994
OBSAZENOST HROBOVÝCH MÍST | 55 %
MOŽNOST ROZŠÍŘENÍ HŘBITOVA | ano

PAMÁTKOVÁ OCHRANA AREÁLU HŘBITOVA

- ☐ kulturní památka
- ☐ národní kulturní památka

PAMÁTKOVĚ CHRÁNĚNÉ OBJEKTY NA HŘBITOVĚ

–

PLOŠNÁ PAMÁTKOVÁ OCHRANA

- ☐ Pražská památková rezervace (UNESCO)
- ☒ ochranné pásmo Pražské památkové rezervace
- ☐ památková zóna

DALŠÍ OCHRANA

- ☒ ÚSES interakční prvek funkční I5/327
- ☒ ochranná zóna NRBK ÚSES
- ☒ ochranné pásmo přírodní památky Bílá skála

VEGETAČNÍ SLOŽKA

- ☒ komponovaná

STROMOVÉ PATRO

- ☒ alej
- ☒ stromořadí
- ☒ solitérní stromy
- ☐ dominantní strom
- ☐ háj
- ☐ stromy za zdí

KEŘOVÉ PATRO

- ☐ tvarované živé ploty
- ☐ volně rostlé keře

BYLINNÉ PATRO

- ☒ popínavé rostliny
- ☐ okrasné záhony
- ☐ travnaté plochy

POVRCH CEST

- ☒ asfalt
- ☐ kamenná dlažba (štípané kostky)
- ☐ kamenná štětová dlažba (nepravidelná)
- ☐ velkoformátová kamenná dlažba
- ☐ betonová zámková dlažba
- ☐ betonová skladebná dlažba
- ☐ štěrk
- ☐ mlat
- ☒ travnatý

MOBILIÁŘ



- ☐ lavičky
- ☐ odpadkové koše
- ☐ pítko
- ☐ stojany na kola
- ☐ osvětlení
- ☐ kamerový systém

VODA

- ☒ zdroj užitkové vody
- ☐ kanalizační vpust'

ODPAD

- ☐ popelnice
- ☒ malý kontejner
- ☒ velký kontejner
- ☐ komponovaná hnízda
- ☐ tříděný odpad
- ☐ kompost

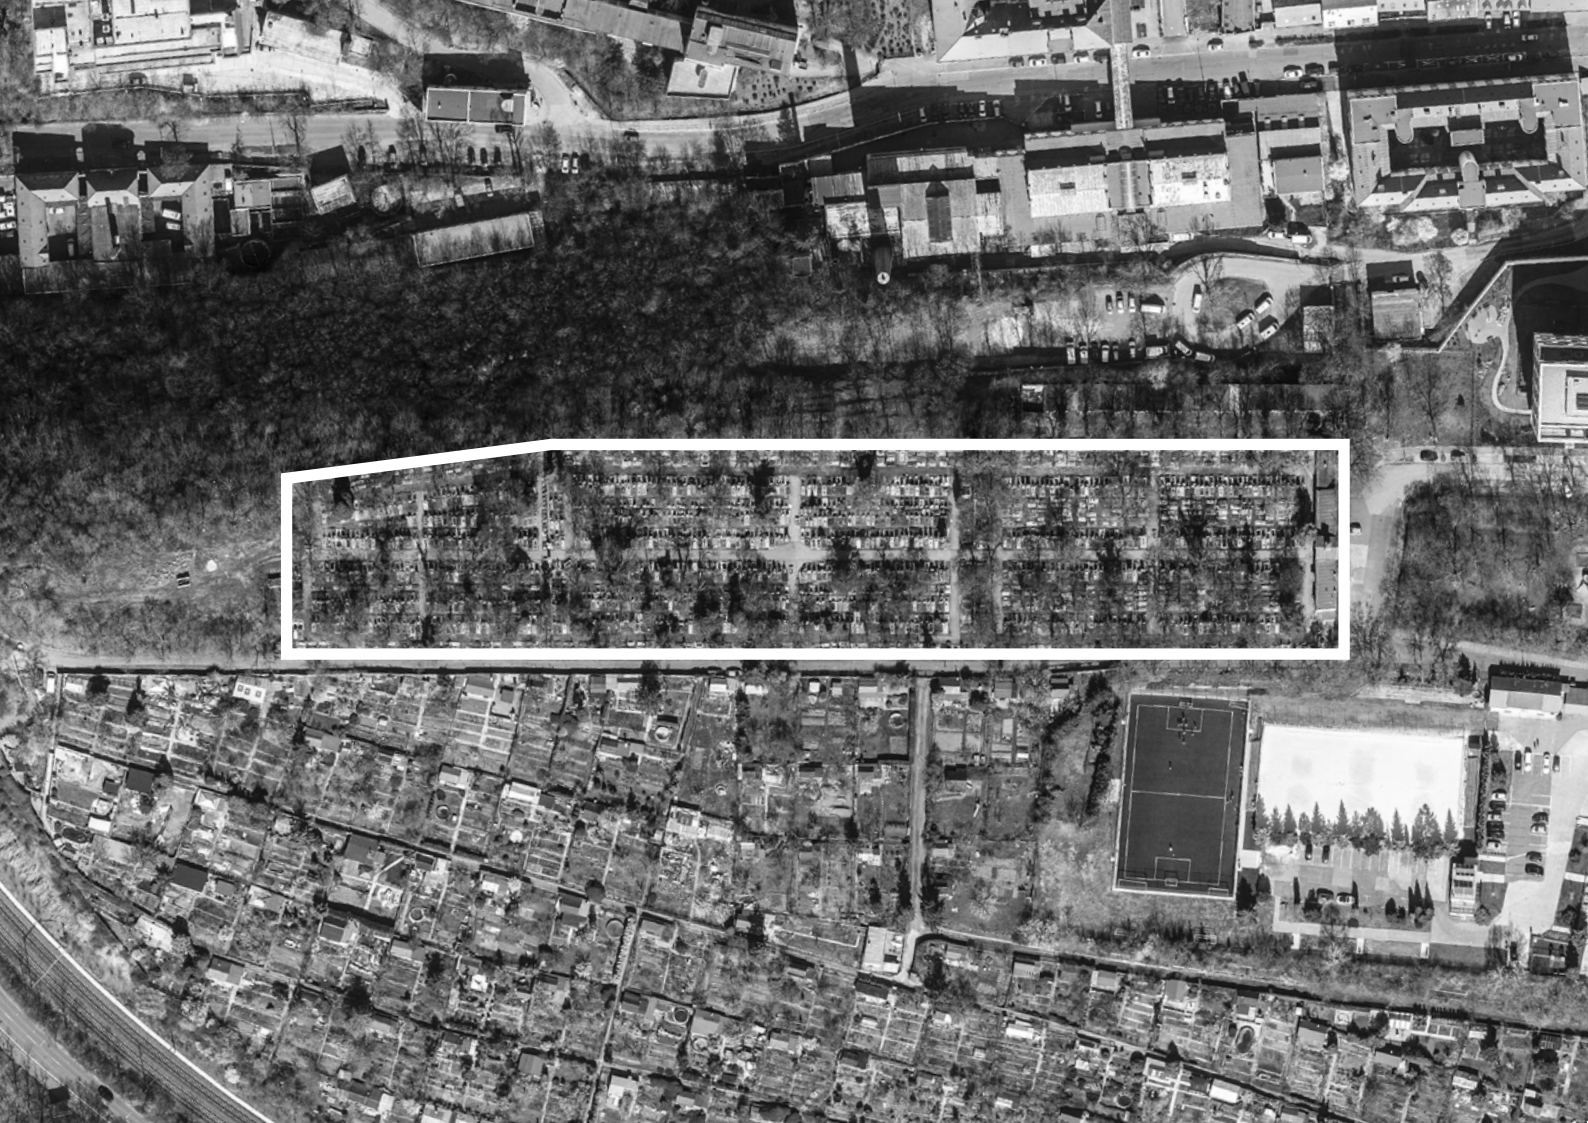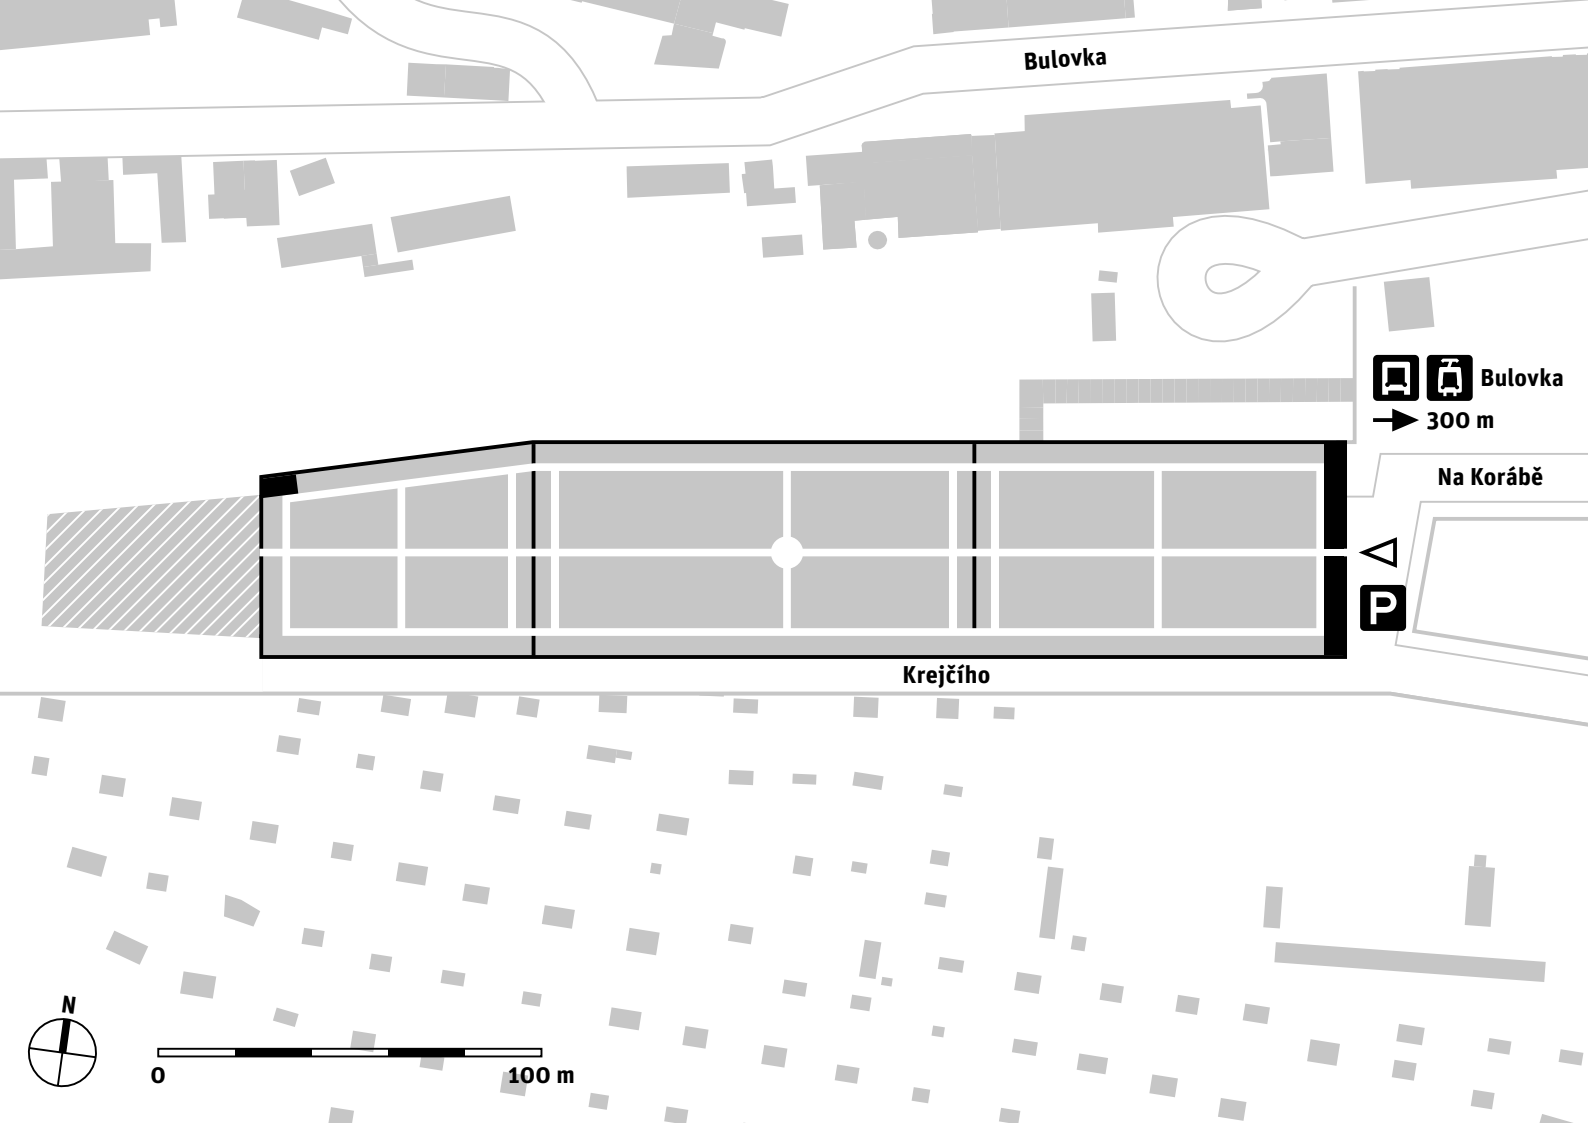

MALOSTRANSKÝ HŘBITOV

Košířský hřbitov

ADRESA
Plzeňská

SPRÁVA
SPH, HS Malvazinky

ROZLOHA
2,21 ha

KATEGORIE
–

DATE
založen 1680, rozšířen 1862, zrušen 1884,
po rekonstrukci zpřístupněn 2016

KATASTRÁLNÍ ÚZEMÍ A ČÍSLA PARCEL
Smíchov: 2770, 2771, 2774, 2778

Malostranský hřbitov s kostelem Nejsvětější Trojice je dnes klidným ostrůvkem na rozhraní Smíchova a Košíř. Hřbitov je díky umělecké hodnotě řady náhrobků prvořadou funerální památkou na území Prahy. Pro množství osobností zde pohřbených bývá také nazýván „hřbitovem českého obrození“ či „památníkem národních buditelů“.

Od roku 2001 byl kvůli ochraně před vandaly hřbitov uzavřen, v letech 2015–2016 došlo k zajištění cenných náhrobků a celkové revitalizaci hřbitova, jejímž primárním smyslem bylo jeho znovuotevření veřejnosti. V rámci revitalizace bylo zřízeno zázemí pro vrátného a ostrahu, pracoviště restaurátora, veřejné osvětlení, byl vybudován kamerový systém. U všech stromů byly po dendrologickém průzkumu provedeny zdravotní a bezpečnostní řezy, 28 stromů bylo vykáceno a místo nich bylo nově vysazeno celkem 44 lip a jasanů. Došlo ke kompletní renovaci všech cest, kdy byl stávající asfalt nahrazen mlatovým povrchem. Prostor před kostelem byl pak vydlážděn pískovcovou dlažbou. Hřbitov byl rovněž nově vybaven 36 lavičkami a 20 odpadkovými koši. Vznikl tak důstojný prostor určený ke konání pietních návštěv, kulturních akcí a vlastivědných exkurzí – prostor výjimečného genia loci. Malostranský hřbitov byl znovu zpřístupněn veřejnosti v červnu 2016.

Sdružení pro záchranu Malostranského hřbitova, které vzniklo v roce 2010 jako nástupce původního občanského sdružení, pokračuje v tradici svého předchůdce. Iniciuje či pořádá řadu kulturních a osvětových akcí úzce spojených s Malostranským hřbitovem, jako jsou Dušičkové a Májové slavnosti a publikační, přednášková či průvodcovská činnost na Malostranském hřbitově.

PŘEDPROSTOR

- ☐ předprostor
 - ☐ parkovací stání pro návštěvníky hřbitova
 - ☐ vyhrazená parkovací stání
 - ☒ parkovací stání v okolních ulicích
 - ☐ lavičky
 - ☐ stín
- správa: HMP

ROZHRANÍ

- ☒ zeď
- ☒ budovy
- ☒ plot

TERÉN

- ☒ rovinný
- ☐ mírně svažitý
- ☐ svažitý

INFORMAČNÍ SYSTÉM

- ☒ informační tabule
- ☐ označníky hřbitovního oddělení
- ☐ cedulky u významných hrobů/objektů
- ☐ směrové ukazatele

OBJEKTY

- ☒ kostel
- ☐ kaple | sv. Lazara
- ☐ zvonice
- ☒ kříž
- ☒ památník
- ☐ márnice
- ☒ vrátnice
- ☐ hřbitovní budova
- ☐ administrativní budova
- ☐ krematorium
- ☐ smuteční obřadní síň

FUNKCE

- ☒ vrátnice
- ☐ zázemí zaměstnanců
- ☐ kanceláře správy
- ☒ technické zázemí
- ☐ hospodářský dvůr
- ☐ bydlení

SLUŽBY

- ☐ květinářství
- ☐ kamenictví
- ☐ občerstvení
- ☐ pohřební služba
- ☐ toalety
- ☐ zapůjčení nářadí



Hřbitov byl původně založen jako morový při epidemii v roce 1680 (a poté i v letech 1713–1714 a 1771–1772), jako hřbitov pro Malou Stranu sloužil od roku 1786, kdy z něj reforma Josefa II. učinila městské pohřebiště pro celý levý břeh Vltavy (zejména Malou Stranu a Hradčany, až později Smíchov a Košíře). V době morové epidemie v roce 1680 zde byla zbudována kaple Narození Panny Marie, která byla součástí lazaretu i hřbitova. V roce 1703 zde byla postavena kaple sv. Rocha, ochránce proti moru. Při další morové ráně roku 1713 byla zaniklá kaple Narození Panny Marie nahrazena kaplí Nejsvětější Trojice. Kaple i hřbitov náležely k malostranskému kostelu sv. Václava (býval na Malostranském náměstí), odtud název hřbitova Malostranský. Místo kaple Nejsvětější Trojice byl v letech 1831–1837 vystavěn nový kostel Nejsvětější Trojice a kaple sv. Rocha byla do něj začleněna. Farním kostelem se stal roku 1856 se zřízením samostatné košířské farnosti (některé zdroje hřbitov nazývají Košířským, umísťují ho do Košíř, ale leží v katastrálním území Smíchova). V roce 1862 byl hřbitov rozšířen o západní část. Když zástavba dosáhla až do okolí hřbitova, byl hřbitov v roce 1884 uzavřen a jeho funkci převzal hřbitov na Malvazinkách a na Kotlářce (Košířský).

Hřbitov postupně chátral, v roce 1927 zanikla celá část hřbitova při severní zdi kvůli stavbě tramvajové trati na Plzeňské ulici. Ještě větší katastrofu přineslo místu další rozšíření Plzeňské v roce 1953, kdy byla zbourána kaple sv. Rocha a pohřebiště přišlo o další kus rozlohy. Hroby ze severní části byly exhumovány a významné osobnosti byly přeneseny na nová místa blíže k centru hřbitova. Další pozůstatky z rušené části byly přeneseny do velkého společného hrobu označeného jen kamenem a křížem u hlavní cesty poblíž pomníku hraběte Thun-Hohensteina, dominanty hřbitova. Některé náhrobky odtud byly přemístěny na Olšanské hřbitovy a na Vyšehradský hřbitov. Plán rozvoje Smíchova později předpokládal zrušení Malostranského hřbitova, ale vlna protestů významných osobností tomu zabránila. V roce 1958 byl Malostranský hřbitov s kostelem Nejsvětější Trojice prohlášen za kulturní památku.



POHŘBÍVÁNÍ

- rakový hrob

■ samostatně

□ řada

□ systém

- podzemní hrobka

□ samostatně

■ řada

□ systém

- kaplová hrobka

■ samostatně

□ řada

□ systém

- urnový hrob

□ samostatně

□ řada

□ systém

- urnový háj

□ kolumbárium

□ rozptylová loučka

□ vsypová loučka

□ společný hrob

POČET HROBOVÝCH MÍST | 763

OBSAZENOST HROBOVÝCH MÍST | nepohřbívá se

MOŽNOST ROZŠÍŘENÍ HŘBITOVA | ne

PAMÁTKOVÁ OCHRANA AREÁLU HŘBITOVA

- kulturní památka | 40323/1-1376 hřbitov

■ kulturní památka | 40323/1-1377 kostel Nejsvětější Trojice

PAMÁTKOVĚ CHRÁNĚNÉ OBJEKTY NA HŘBITOVĚ

—

PLOŠNÁ PAMÁTKOVÁ OCHRANA

- Pražská památková rezervace (UNESCO)

■ ochranné pásmo Pražské památkové rezervace

■ památková zóna | Smíchov

DALŠÍ OCHRANA

—

VEGETAČNÍ SLOŽKA

- komponovaná

STROMOVÉ PATRO

- alej

□ stromořadí

■ solitérní stromy

■ dominantní strom

□ háj

■ stromy za zdí

KEŘOVÉ PATRO

- tvarované živé ploty

■ volně rostlé keře

BYLINNÉ PATRO

- popínavé rostliny

□ okrasné záhony

■ travnaté plochy

POVRCH CEST

- asfalt

■ kamenná dlažba (štípané kostky)

□ kamenná štětová dlažba (nepravidelná)

□ velkoformátová kamenná dlažba

□ betonová zámková dlažba

□ betonová skladebná dlažba

□ štěrk

■ mlat

□ travnatý

MOBILIÁŘ

- lavičky

■ odpadkové koše

□ pítko

□ stojany na kola

■ osvětlení

■ kamerový systém

VODA

- zdroj užitkové vody

□ kanalizační vpust'

ODPAD

- popelnice



■ malý kontejner

□ velký kontejner

□ komponovaná hnízda

□ tříděný odpad


□ kompost

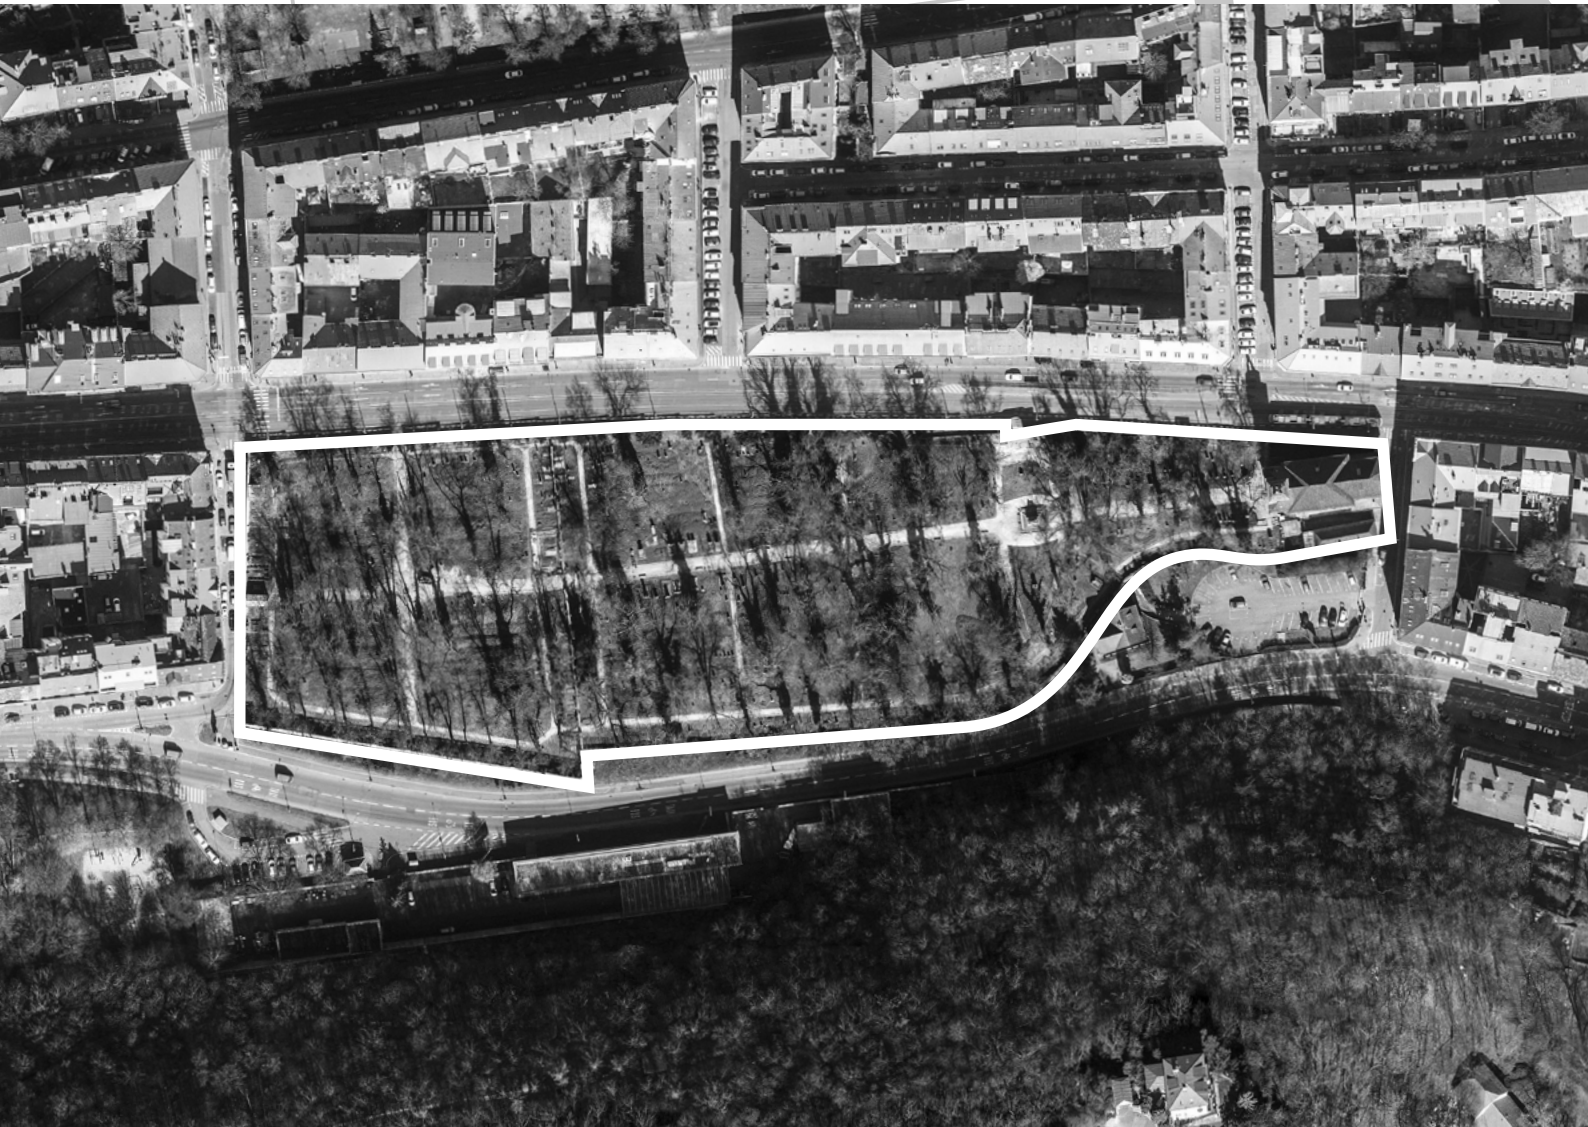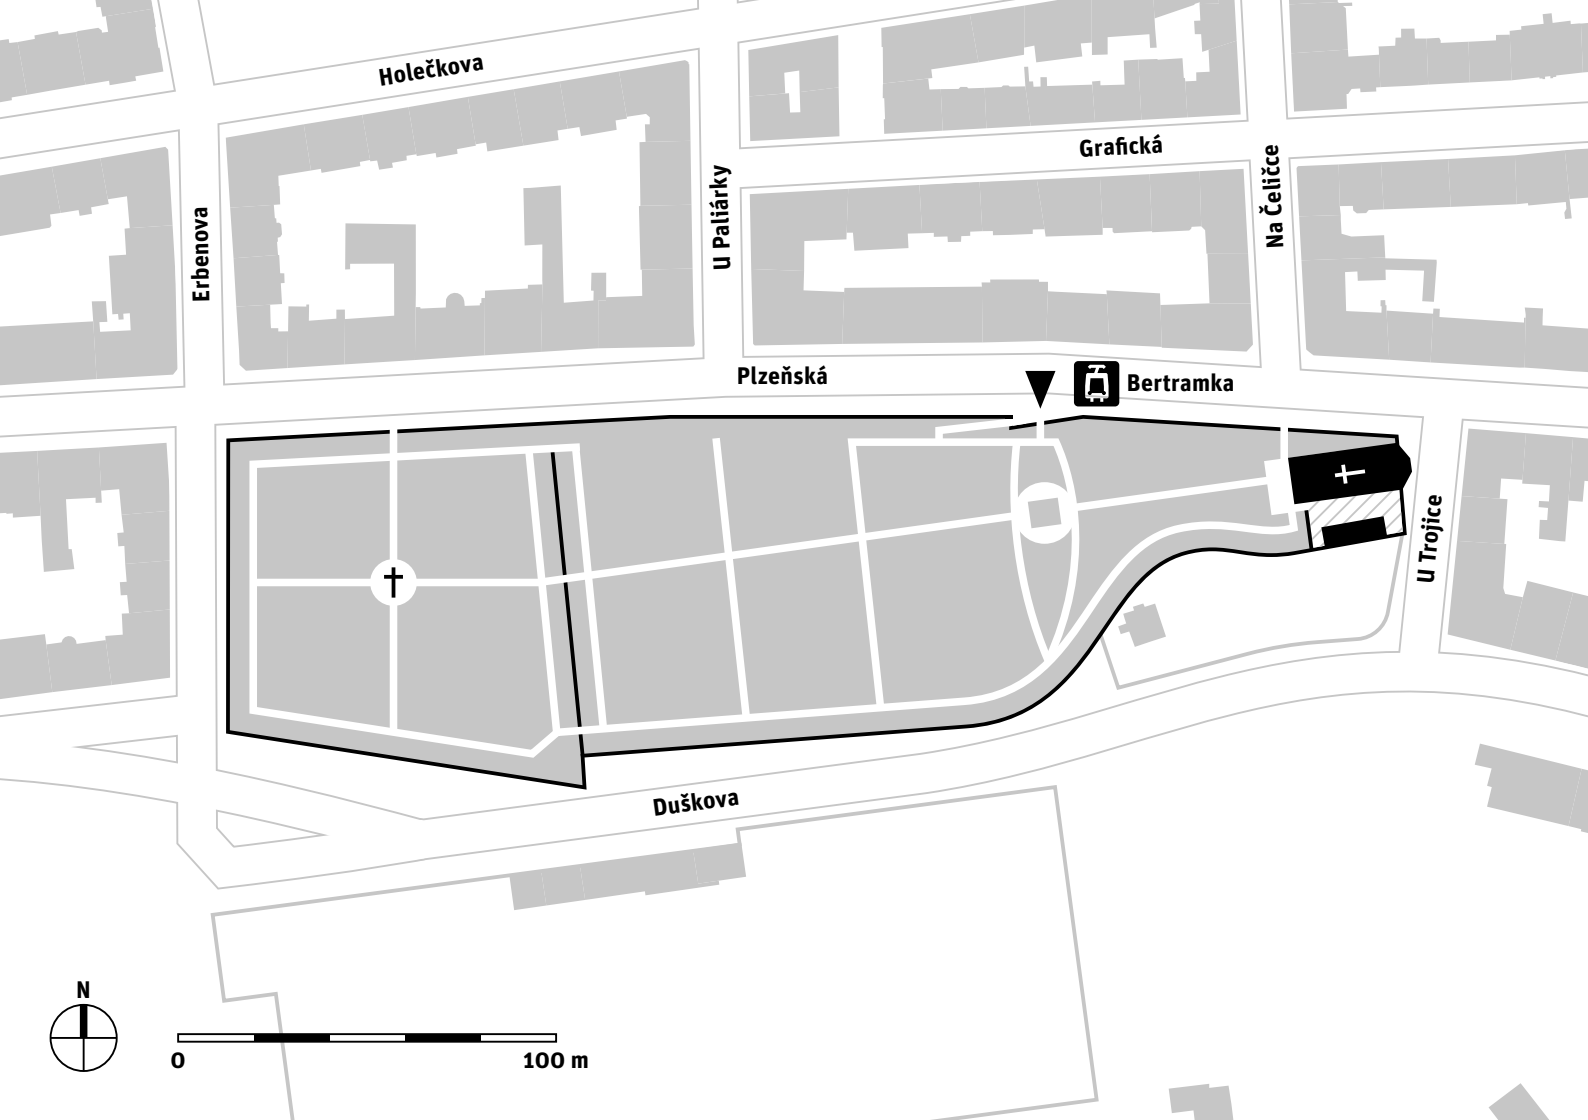


MALOSTRANSKÝ HŘBITOV

NÁVRH ÚPRAVY

- POMNÍKY PONECHÁVÁNÉ NA SVÉM MÍSTĚ
- POMNÍKY PŘEMÍSTĚNÉ
- POMNÍKY URČENÉ K PŘEMÍSTĚNÍ
- NOVÉ POMNÍKY

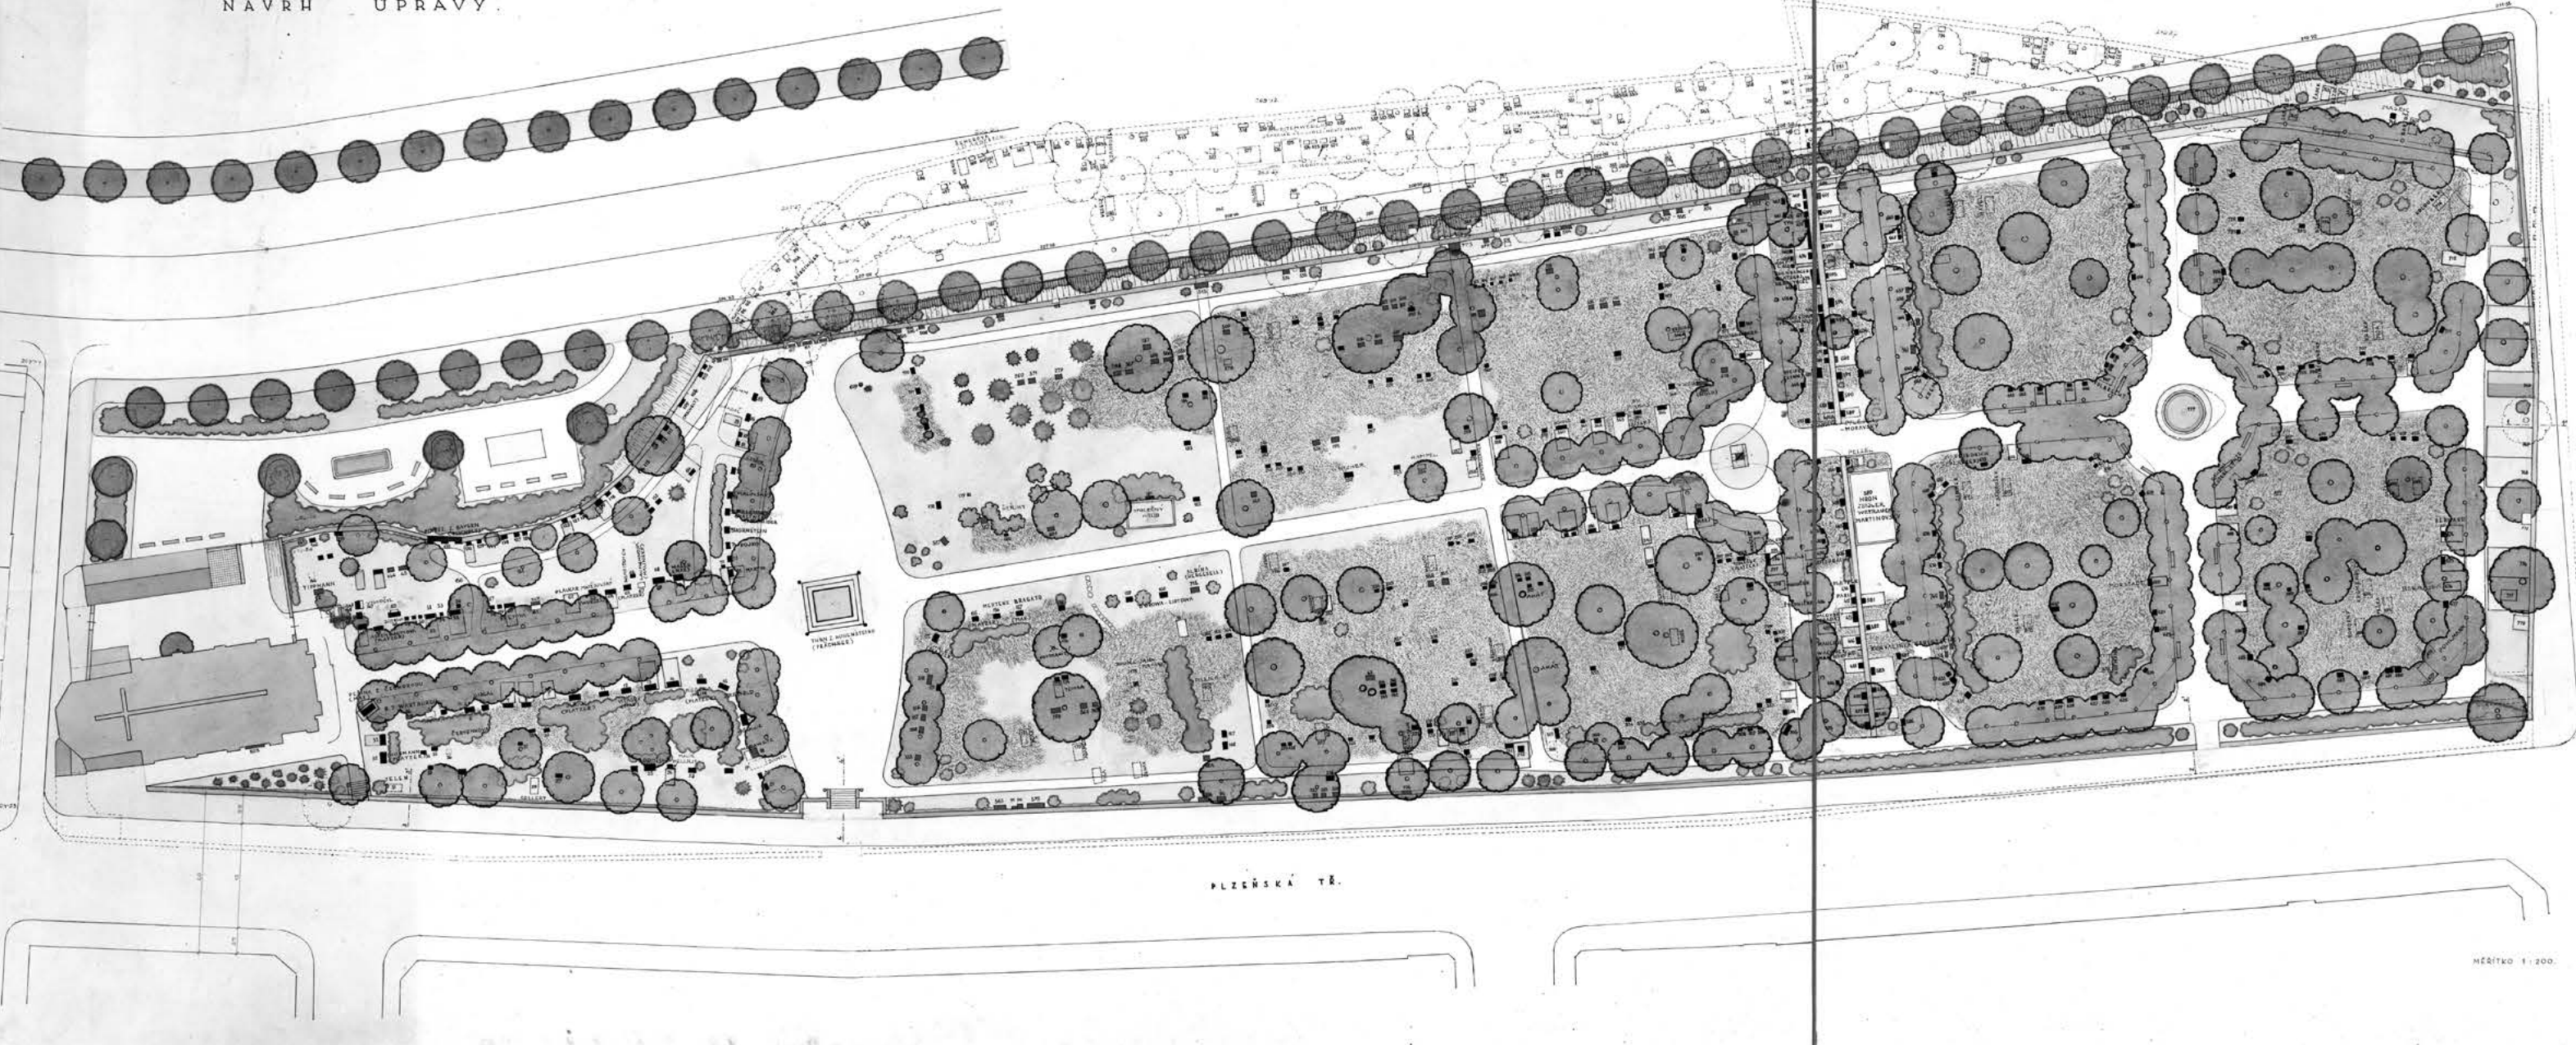

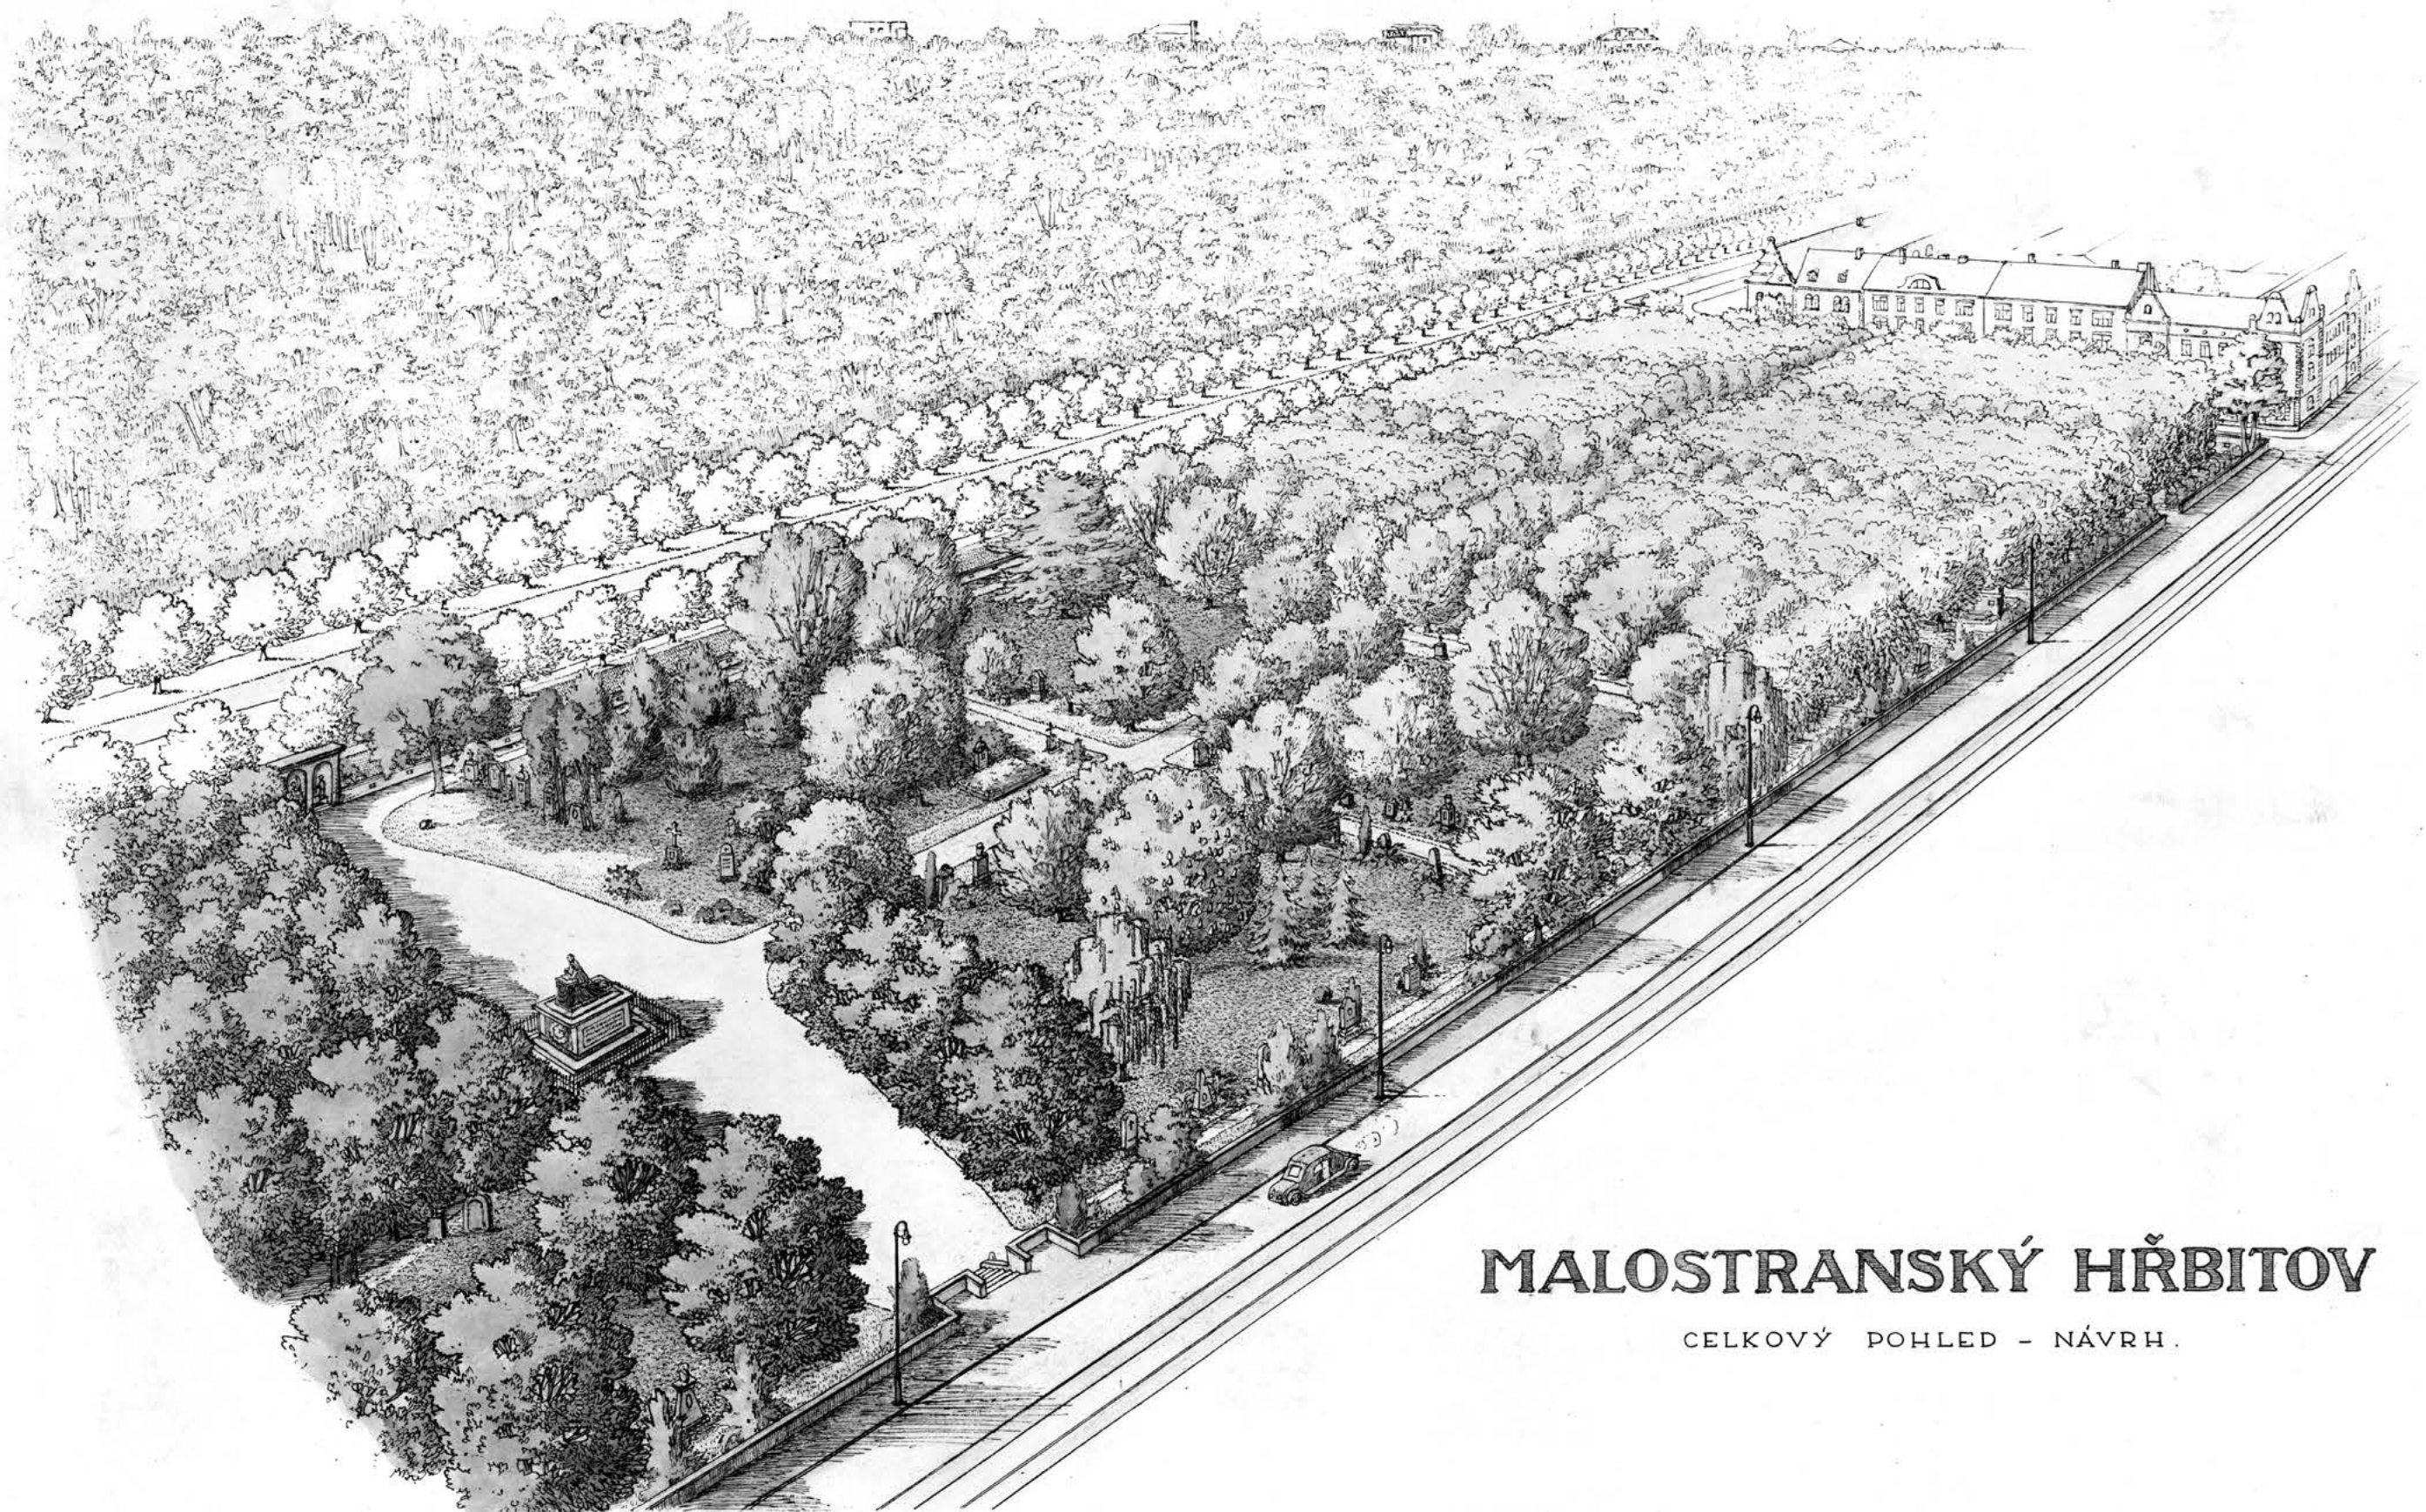

MALOSTRANSKÝ HŘBITOV

CELKOVÝ POHLED - NÁVRH.

MALVAZINECKÝ HŘBITOV

Smíchovský hřbitov

ADRESA
U Smíchovského hřbitova
444/1

ROZLOHA
7,56 ha

SPRÁVA
SPH, HS Malvazinky

KATEGORIE
I.

DATECE
založen 1876, rozšířen 1897

KATASTRÁLNÍ ÚZEMÍ A ČÍSLA PARCEL
Smíchov: 1600/2, 1601, 1602, 1603, 1604,
1609/1, 1609/9, 1610

Malvazinecký hřbitov leží při západním okraji pražské čtvrti Smíchov, v oblasti bývalých vinic a dnešní čtvrti Malvazinky, těsně u hranice s Radlicemi. Když se na Malostranském hřbitově z důvodu kapacity přestalo pohřbívat, odkoupila smíchovská obec v roce 1875 pozemky náležící k usedlosti Malvazinka a na jejich části zřídila v roce 1876 hřbitov podle návrhu Antonína Viktora Barvitia. V letech 1894–1896 byl podle návrhu městského technika Adolfa Duchoně postaven ve středu hřbitova kostel sv. Filipa a Jakuba v pseudorománském stylu, který je dnes kulturní památka.

U vchodu na hřbitov jsou umístěna boží muka z roku 1675 a sluneční hodiny z roku 1737. V roce 1897 byl hřbitov rozšířen o dolní, jižní, část pod kaplí. V únoru 1945 byl hřbitov zasažen při americkém bombardování Prahy. Kromě hrobů byla zasažena i hřbitovní kaple a na čtyřech místech pobořena hřbitovní zeď. V západní části hřbitova je společné pohřebiště řeholnic kongregace Nejsvětějšího Srdce Ježíšova smíchovského kláštera Sacré-Cœur z let 1874–1919. U severní zdi je poměrně velký památník padlým při Pražském povstání v květnu 1945, památník českým ženám v odboji stojí za kostelem. Od hlavního vchodu vpravo tvoří hrobky významných a bohatých rodin prakticky hřbitovní plot.

Dnes svou rozlohou i počtem pohřbených patří Malvazinecký hřbitov mezi největší hřbitovy v Praze – po Olšanském, Ďáblickém a Vinohradském je čtvrtým největším pohřebištěm v Praze. Celý hřbitov je dobře udržovaný, většina hrobů má kamenné náhrobky.

PŘEDPROSTOR

- ☐ předprostor
- ☐ parkovací stání pro návštěvníky hřbitova
- ☒ vyhrazená parkovací stání
- ☒ parkovací stání v okolních ulicích
- ☐ lavičky
- ☐ stín
- správa: HMP

ROZHRANÍ

- ☒ zeď
- ☒ budovy
- ☐ plot

TERÉN

- ☒ rovinný
- ☒ mírně svažité
- ☐ svažité

INFORMAČNÍ SYSTÉM

- ☒ informační tabule
- ☒ označníky hřbitovního oddělení
- ☒ cedulky u významných hrobů/objektů
- ☐ směrové ukazatele

OBJEKTY

- ☒ kostel
- ☐ kaple | sv. Lazara
- ☐ zvonice
- ☒ kříž
- ☒ památník
- ☒ márnice
- ☒ vrátnice
- ☒ hřbitovní budova
- ☒ administrativní budova
- ☐ krematorium
- ☐ smuteční obřadní síň

FUNKCE

- ☒ vrátnice
- ☒ zázemí zaměstnanců
- ☒ kanceláře správy
- ☒ technické zázemí
- ☒ hospodářský dvůr
- ☐ bydlení

SLUŽBY

- ☒ květinářství
- ☒ kamenictví
- ☐ občerstvení
- ☐ pohřební služba
- ☒ toalety
- ☒ zapůjčení nářadí



POHŘBÍVÁNÍ

- rakový hrob

☐ samostatně

☒ řada

☒ systém

- podzemní hrobka

☐ samostatně

☒ řada

☒ systém

- kaplová hrobka

☐ samostatně

☒ řada

☒ systém

- urnový hrob

☐ samostatně

☒ řada

☒ systém

- ☒ urnový háj
- ☒ kolumbárium
- ☒ rozptylová loučka
- ☐ vsypová loučka
- ☒ společný hrob
- ☒ řádové pohřebiště
- ☒ čestné pohřebiště

POČET HROBOVÝCH MÍST | 13 378
OBSAZENOST HROBOVÝCH MÍST | 60 %
MOŽNOST ROZŠÍŘENÍ HŘBITOVA | ne

PAMÁTKOVÁ OCHRANA AREÁLU HŘBITOVA

- ☒ kulturní památka | 40386/1-1413
- ☐ národní kulturní památka

PAMÁTKOVĚ CHRÁNĚNÉ OBJEKTY NA HŘBITOVĚ

–

PLOŠNÁ PAMÁTKOVÁ OCHRANA

- ☐ Pražská památková rezervace (UNESCO)
- ☒ ochranné pásmo Pražské památkové rezervace
- ☐ památková zóna

DALŠÍ OCHRANA

–

VEGETAČNÍ SLOŽKA

- ☒ komponovaná

STROMOVÉ PATRO

- ☒ alej
- ☒ stromořadí
- ☒ solitérní stromy
- ☐ dominantní strom
- ☐ háj
- ☒ stromy za zdi

KEŘOVÉ PATRO

- ☒ tvarované živé ploty
- ☒ volně rostlé keře

BYLINNÉ PATRO

- ☒ popínavé rostliny
- ☐ okrasné záhony
- ☒ travnaté plochy

POVRCH CEST

- ☒ asfalt
- ☒ kamenná dlažba (štípané kostky)
- ☐ kamenná štětová dlažba (nepravidelná)
- ☒ velkoformátová kamenná dlažba
- ☐ betonová zámková dlažba
- ☒ betonová skladebná dlažba
- ☐ štěrk
- ☐ mlat
- ☒ travnatý

MOBILIÁŘ



- ☒ lavičky
- ☐ odpadkové koše
- ☐ pítko
- ☐ stojany na kola
- ☐ osvětlení
- ☐ kamerový systém

VODA

- ☒ zdroj užitkové vody
- ☒ kanalizační vpust'

ODPAD

- ☐ popelnice
- ☒ malý kontejner
- ☒ velký kontejner
- ☐ komponovaná hnízda
- ☒ tříděný odpad
- ☐ kompost

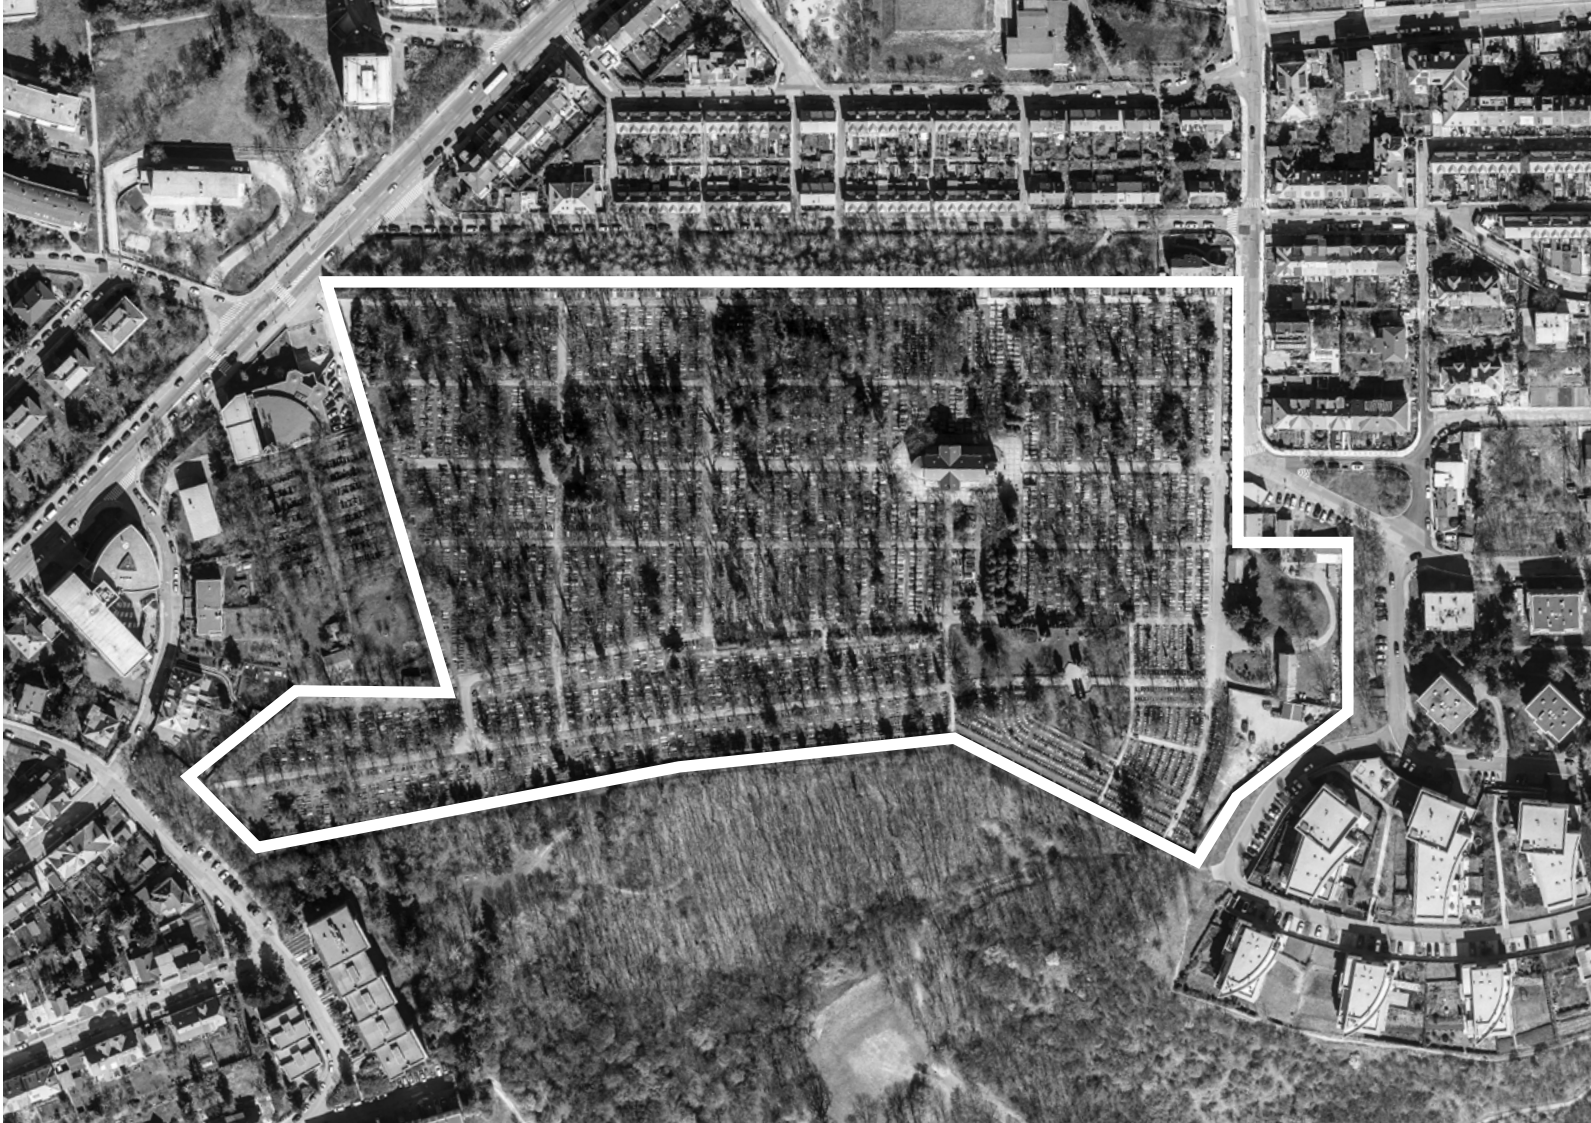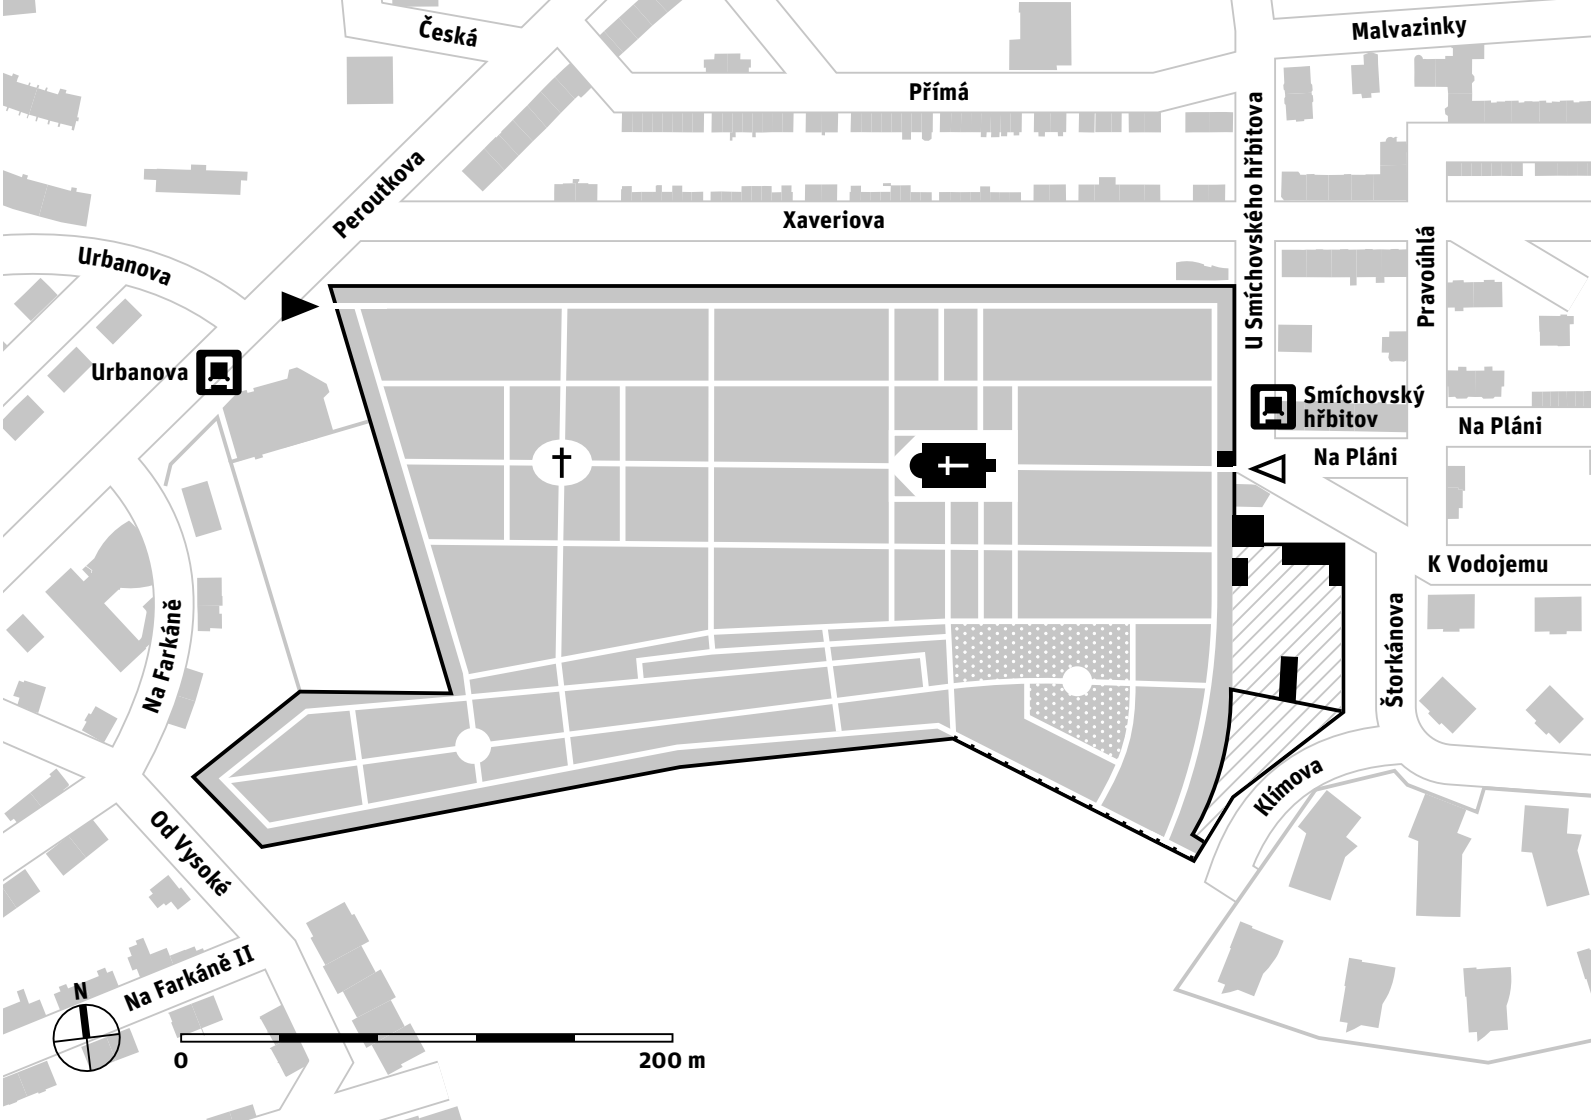

MOTOLSKÝ HŘBITOV

Motolské krematorium

ADRESA

Plzeňská 30/233

SPRÁVA

SPH, HS Pohřební ústav

ROZLOHA

15,27 ha

KATEGORIE

–

DATE

založen 1951–1954

KATASTRÁLNÍ ÚZEMÍ A ČÍSLA PARCEL

Motol: 18/3, 18/7, 416/1, 416/2, 416/11, 416/13, 417/1, 417/2, 418/1 + 18/1, 18/2, 18/6, 416/3, 418/2

První návrh na stavbu krematoria v Motole od architekta Aloise Mezery, mimo jiné autora strašnického krematoria (1929–1932), vznikl již v roce 1937, nebyl nakonec přijat. Krematorium v Motole bylo realizováno v letech 1951–1954 podle návrhu architekta Josefa Karla Říhy, který byl vybrán z pěti soutěžních návrhů. Zároveň se stavbou krematoria byl založen urnový háj koncipovaný jako lesní hřbitov, součástí urnového háje je také loučka vyspu. Později byly vybudovány i tři loučky rozptýlu popela zesnulých a kolumbária. Jsou umístěny v okolí rybníčku před smuteční obřadní síní krematoria. Hřbitov se rozkládá na zalesněném návrší v přírodním parku Košíře–Motol, protéká jím Motolský potok. Celý prostor urnového háje působí pietním a uklidňujícím dojmem.

V 90. letech tady byl vybudován památník obětem komunismu. V roce 2000 zde Konfederace politických vězňů odhalila a vysvětila náhrobek na společném pohřebišti, do kterého byly v 50. a 60. letech ukládány urny s ostatky politických vězňů. Komunistický režim ostatky svých odpůrců nevydával pozůstalým, ale ukládal je na neznámých místech, beze jmen. Že se urny s popelem popravených a zemřelých politických vězňů likvidovaly i na společném pohřebišti u krematoria v Praze-Motole, zjistila Konfederace politických vězňů teprve v roce 1999.

PŘEDPROSTOR

- předprostor
- parkovací stání pro návštěvníky hřbitova
- vyhrazená parkovací stání
- parkovací stání v okolních ulicích
- lavičky
- stín
- správa: HMP

ROZHRANÍ

- zeď
- budovy
- plot

TERÉN

- rovinný
- mírně svažitý
- svažitý

INFORMAČNÍ SYSTÉM

- informační tabule
- označníky hřbitovního oddělení
- cedulky u významných hrobů/objektů
- směrové ukazatele

OBJEKTY

- kostel
- kaple | sv. Lazara
- zvonice
- kříž
- památník
- márnice
- vrátnice
- hřbitovní budova
- administrativní budova
- krematorium
- smuteční obřadní síň

FUNKCE

- vrátnice
- zázemí zaměstnanců
- kanceláře správy
- technické zázemí
- hospodářský dvůr
- bydlení

SLUŽBY

- květinářství
- kamenictví
- občerstvení
- pohřební služba
- toalety
- zapůjčení nářadí



POHŘBÍVÁNÍ

- rakový hrob

☐ samostatně

☐ řada

☐ systém

- podzemní hrobka

☐ samostatně

☐ řada

☐ systém

- kaplová hrobka

☐ samostatně

☐ řada

☐ systém

- urnový hrob

☒ samostatně

☐ řada

☒ systém

- ☒ urnový háj

☒ kolumbárium

☒ rozptylová loučka

☒ vsypová loučka

☒ společný hrob

POČET HROBOVÝCH MÍST | 4 989
OBSAZENOST HROBOVÝCH MÍST | 80 %
MOŽNOST ROZŠÍŘENÍ HŘBITOVA | ne

PAMÁTKOVÁ OCHRANA AREÁLU HŘBITOVA

- ☐ kulturní památka

☐ národní kulturní památka

PAMÁTKOVĚ CHRÁNĚNÉ OBJEKTY NA HŘBITOVĚ

–

PLOŠNÁ PAMÁTKOVÁ OCHRANA

- ☐ Pražská památková rezervace (UNESCO)

☒ ochranné pásmo Pražské památkové rezervace

☐ památková zóna

DALŠÍ OCHRANA

- ☒ přírodní park Košíře–Motol

☒ ochranné pásmo lesa

☒ ochranné pásmo přírodní památky Bílá skála

☒ ÚSES funkční regionální biokoridor

☒ ÚSES funkční lokální biocentrum

VEGETAČNÍ SLOŽKA

- ☒ komponovaná

STROMOVÉ PATRO

- ☐ alej

☐ stromořadí

☐ solitérní stromy

☐ dominantní strom

☒ háj

☒ stromy za zdí

KEŘOVÉ PATRO

- ☒ tvarované živé ploty

☒ volně rostlé keře

BYLINNÉ PATRO

- ☐ popínavé rostliny

☐ okrasné záhony

☒ travnaté plochy

POVRCH CEST

- ☒ asfalt

☐ kamenná dlažba (štípané kostky)

☒ kamenná štětová dlažba (nepravidelná)

☐ velkoformátová kamenná dlažba

☒ betonová zámková dlažba

☐ betonová skladebná dlažba

☐ štěrk

☐ mlat

☐ travnatý

MOBILIÁŘ

- ☒ lavičky

☒ odpadkové koše

☐ pítko

☐ stojany na kola

☒ osvětlení

☐ kamerový systém

VODA

- ☒ zdroj užitkové vody

☒ kanalizační vpust'

ODPAD

- ☐ popelnice


☒ malý kontejner

☒ velký kontejner

☐ komponovaná hnízda

☒ tříděný odpad

☒ kompost

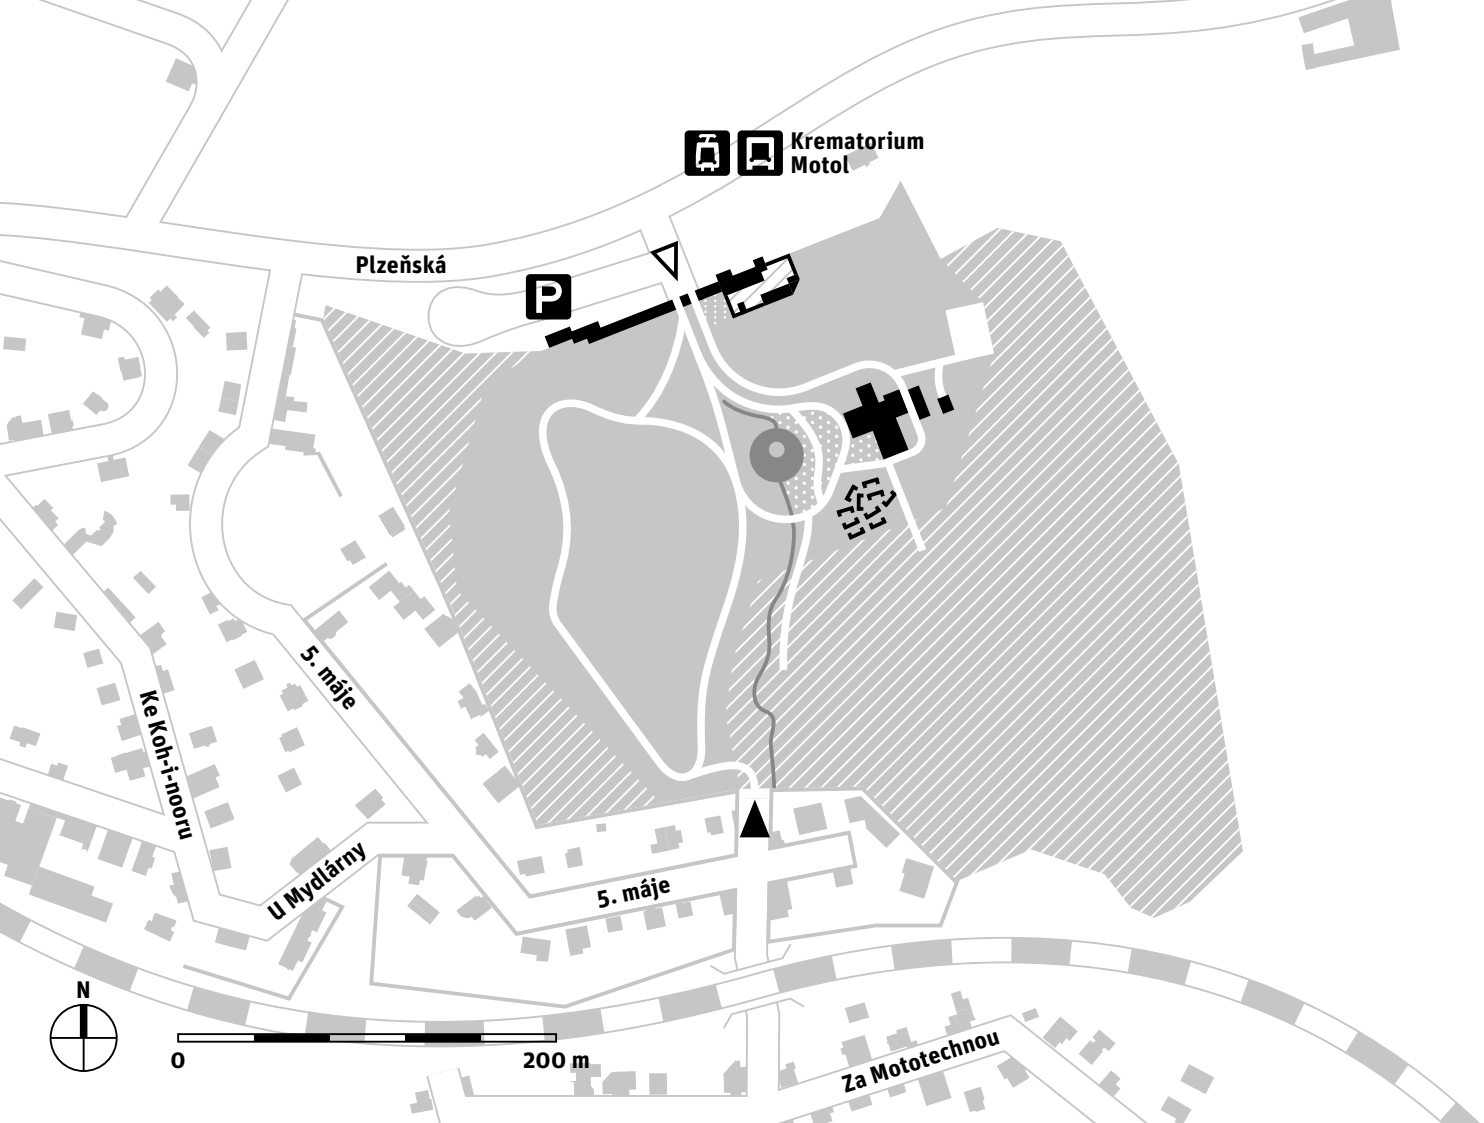

NUSELSKÝ HŘBITOV

Krčský hřbitov / Na Zelené lišce

ADRESA

Krčská 108/81

SPRÁVA

SPH, HS Vinohrady

ROZLOHA

3,02 ha

KATEGORIE

II.

DATECE

založen v polovině 19. století

KATASTRÁLNÍ ÚZEMÍ A ČÍSLA PARCEL

Krč: 1286, 1287, 1288, 1289, 1290

Nuselský hřbitov byl založen v polovině 19. století, protože starý hřbitov u kostela Narození Panny Marie již nedostačoval. Místní pojmenování hřbitova „Na Zelené lišce“ pochází od původně zájezdního hostince, který stával nedaleko a ve svém domovním štítu měl vyobrazení zelené lišky.

Nejstarší hroby jsou u severní a západní zdi a v prvním oddělení. V jihozápadní části hřbitova býval zdi oddělený hřbitov pro trestance zřízený nedalekou pankráckou trestnicí (vybudována 1885–1889), který mívál samostatný vchod z ulice Ke Strži. Trestanecký hřbitov byl zrušen ve 30. letech 20. století a zvonice je nyní jediným svědkem jeho existence. Dnes jsou v této části hřbitovni oddělení 22, 23 a 23A. V jihovýchodní části hřbitova byl roku 1918 zřízen vojenský hřbitov, na kterém se nacházejí hroby bojovníků revoluce a který byl zrušen koncem 50. let 20. století. Za ním bylo pohřebiště padlých v květnové revoluci roku 1945, dnes také zrušené. Pamětní deska z tohoto pohřebiště byla umístěna na správní budovu vedle vchodu.

Během let 2014–2015 proběhla generální rekonstrukce ohradní zdi, která se vlivem dlouhodobě zanedbané údržby ocitla v havarijním stavu. Uprostřed centrální cesty stojí hřbitovní kaple, obdélná stavba s edikulou na střeše. V roce 2013 byla provedena celková hydroizolace kaple, na plánovanou adaptaci na kolumbárium již nebyly finance. Dominantou jižní části hřbitova je novogotická šestiboká zvonice, která prošla v roce 2016 celkovou rekonstrukcí. V roce 2015 byl na hřbitově zřízen také centrální kříž, ten původní byl zlikvidován před rokem 1989. Ze stromů na hřbitově převládají lípy, jírovce a smrky.

PŘEDPROSTOR

- předprostor
- parkovací stání pro návštěvníky hřbitova
- vyhrazená parkovací stání
- parkovací stání v okolních ulicích
- lavičky
- stín
- správa: HMP

ROZHRANÍ

- zeď
- budovy
- plot

TERÉN

- rovinný
- mírně svažitý
- svažitý

INFORMAČNÍ SYSTÉM

- informační tabule
- označníky hřbitovního oddělení
- cedulky u významných hrobů/objektů
- směrové ukazatele

OBJEKTY

- kostel
- kaple | sv. Lazara
- zvonice
- kříž
- památník
- márnice
- vrátnice
- hřbitovní budova
- administrativní budova
- krematorium
- smuteční obřadní síň

FUNKCE

- vrátnice
- zázemí zaměstnanců
- kanceláře správy
- technické zázemí
- hospodářský dvůr
- bydlení

SLUŽBY

- květinářství
- kamenictví
- občerstvení
- pohřební služba
- toalety
- zapůjčení nářadí



POHŘBÍVÁNÍ

- rakový hrob

☐ samostatně

☐ řada

☒ systém

- podzemní hrobka

☐ samostatně

☒ řada

☐ systém

- kaplová hrobka

☐ samostatně

☐ řada

☐ systém

- urnový hrob

☐ samostatně

☐ řada

☒ systém

- ☐ urnový háj

☐ kolumbárium

☐ rozptylová loučka

☐ vsypová loučka

☒ společný hrob

Počet hrobových míst | 7 139

Obsazenost hrobových míst | 60 %

Možnost rozšíření hřbitova | ne

PAMÁTKOVÁ OCHRANA AREÁLU HŘBITOVA

- ☐ kulturní památka

☐ národní kulturní památka

PAMÁTKOVĚ CHRÁNĚNÉ OBJEKTY NA HŘBITOVĚ

–

PLOŠNÁ PAMÁTKOVÁ OCHRANA

- ☐ Pražská památková rezervace (UNESCO)

☒ ochranné pásmo Pražské památkové rezervace

☐ památková zóna

DALŠÍ OCHRANA

–

VEGETAČNÍ SLOŽKA

- ☒ komponovaná

STROMOVÉ PATRO

- ☒ alej

☐ stromořadí

☒ solitérní stromy

☐ dominantní strom

☐ háj

☐ stromy za zdí

KEŘOVÉ PATRO

- ☐ tvarované živé ploty

☐ volně rostlé keře

BYLINNÉ PATRO

- ☒ popínavé rostliny

☐ okrasné záhony

☐ travnaté plochy

POVRCH CEST

- ☐ asfalt

☐ kamenná dlažba (štípané kostky)

☐ kamenná štetová dlažba (nepravidelná)

☐ velkoformátová kamenná dlažba

☒ betonová zámková dlažba

☒ betonová skladebná dlažba

☐ štěrk

☒ mlat

☒ travnatý

MOBILIÁŘ

- ☒ lavičky

☐ odpadkové koše

☐ pítko

☐ stojany na kola

☐ osvětlení

☐ kamerový systém

VODA

- ☒ zdroj užitkové vody

☐ kanalizační vpust'

ODPAD

- ☒ popelnice


☒ malý kontejner

☒ velký kontejner

☐ komponovaná hnízda

☐ tříděný odpad

☐ kompost

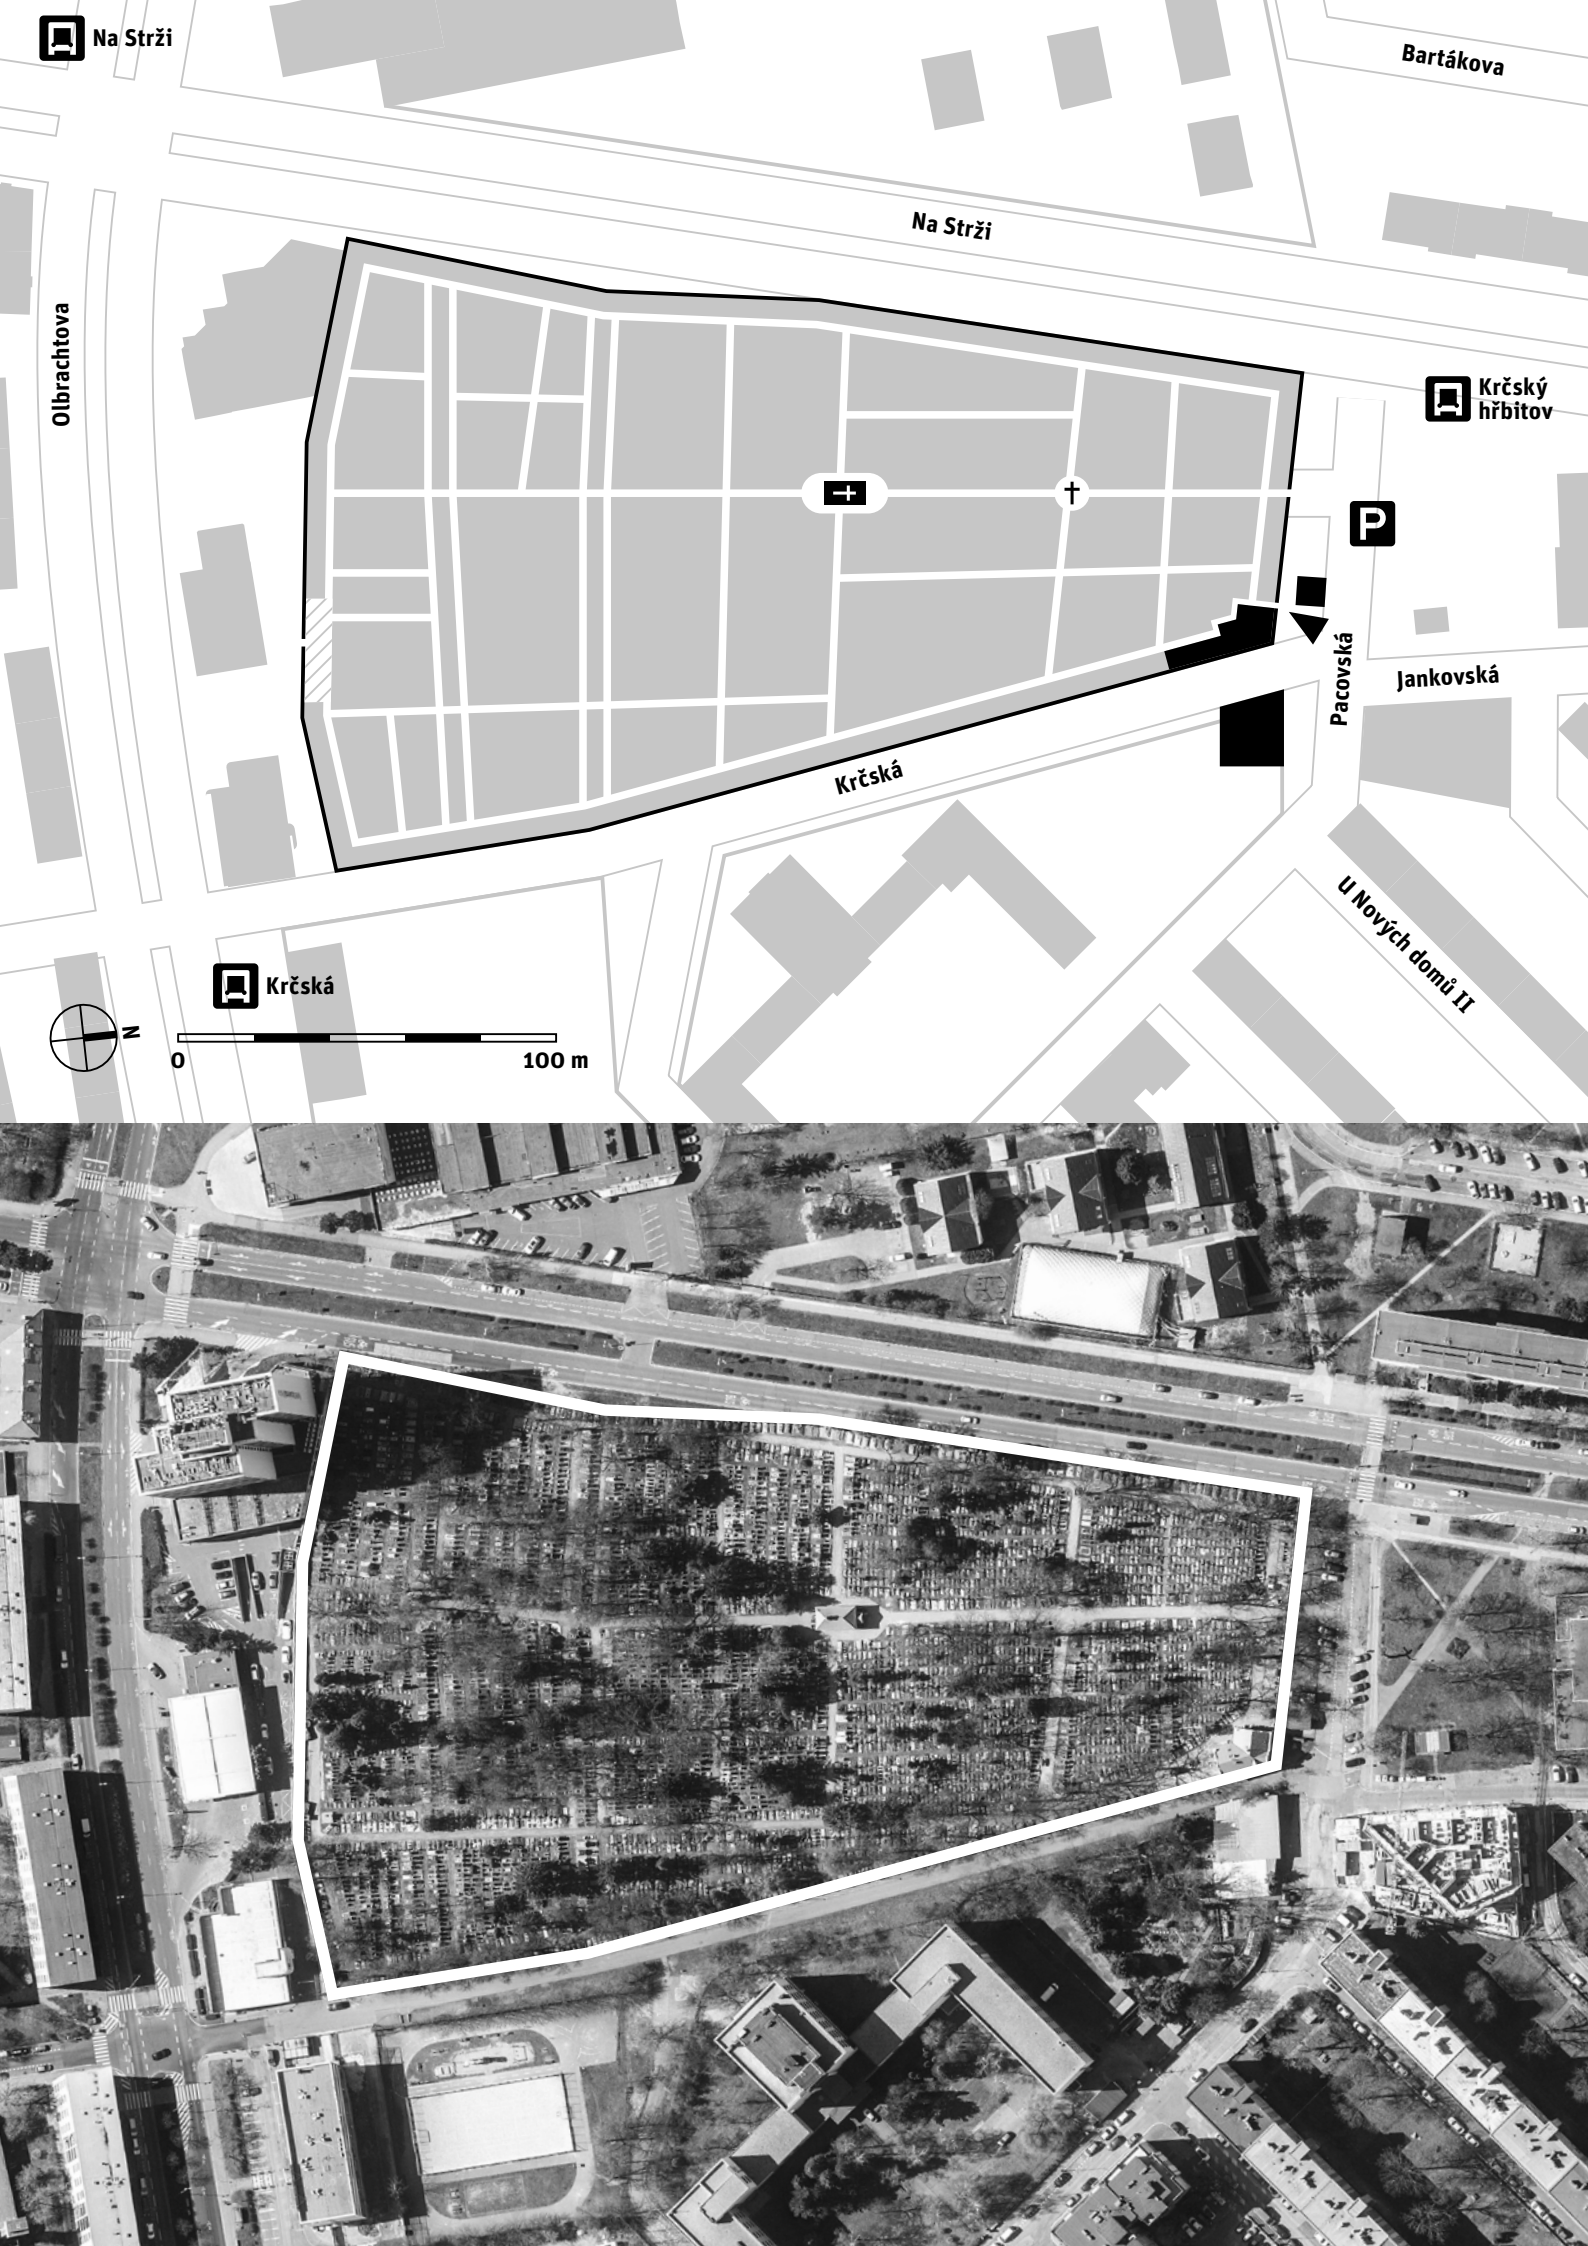

PODOLSKÝ HŘBITOV

ADRESA Doudova 122/1	SPRÁVA SPH, HS Vinohrady
ROZLOHA 0,75 ha	KATEGORIE IV.
DATACE založen 1885, rozšířen 1912	
KATASTRÁLNÍ ÚZEMÍ A ČÍSLA PARCEL Podolí: 843, 844	

Podolský hřbitov byl založen roku 1885 pro obce Podolí a Dvorce, původní hřbitov u kostela svatého Michaela archanděla byl poté zrušen a přeměněn na park. Roku 1912 byl hřbitov rozšířen na zhruba dvojnásobek své původní rozlohy (rozšíření je připomenuto křížem s letopočtem při západní zdi). Nový vchod byl zřízen na jižní straně z ulice Na Klaudiánce, odkud vede centrální cesta k márnici, která se nachází uprostřed severní zdi. Hřbitov má deset oddělení, v šestém jsou dva pomníky členům Sokola podolského a Sokola pankráckého, kteří padli v první a druhé světové válce. V jihovýchodním rohu se nachází neoznačená novogotická kaplová hrobka, uvnitř jsou uloženy urny.

- PŘEDPROSTOR**
- předprostor
 - parkovací stání pro návštěvníky hřbitova
 - vyhrazená parkovací stání
 - parkovací stání v okolních ulicích
 - lavičky
 - stín
 - správa: HMP

- ROZHRANÍ**
- zeď
 - budovy
 - plot

- TERÉN**
- rovinný
 - mírně svažitý
 - svažitý

- INFORMAČNÍ SYSTÉM**
- informační tabule
 - označníky hřbitovního oddělení
 - cedulky u významných hrobů/objektů
 - směrové ukazatele

- OBJEKTY**
- kostel
 - kaple | sv. Lazara
 - zvonice
 - kříž
 - památník
 - márnice
 - vrátnice
 - hřbitovní budova
 - administrativní budova
 - krematorium
 - smuteční obřadní síň

- FUNKCE**
- vrátnice
 - zázemí zaměstnanců
 - kanceláře správy
 - technické zázemí
 - hospodářský dvůr
 - bydlení

- SLUŽBY**
- květinářství
 - kamenictví
 - občerstvení
 - pohřební služba
 - toalety
 - zapůjčení nářadí



POHŘBÍVÁNÍ

- rakový hrob
- ☐ samostatně

☐ řada

☒ systém

- podzemní hrobka
- ☐ samostatně

☒ řada

☐ systém

- kaplová hrobka
- ☒ samostatně

☐ řada

☐ systém

- urnový hrob
- ☒ samostatně

☐ řada

☒ systém

- ☐ urnový háj
- ☐ kolumbárium
- ☐ rozptylová loučka
- ☐ vsypová loučka
- ☒ společný hrob

POČET HROBOVÝCH MÍST | 1 346

OBSAZENOST HROBOVÝCH MÍST | 80 %

MOŽNOST ROZŠÍŘENÍ HŘBITOVA | ano

PAMÁTKOVÁ OCHRANA AREÁLU HŘBITOVA

- ☐ kulturní památka
- ☐ národní kulturní památka

PAMÁTKOVĚ CHRÁNĚNÉ OBJEKTY NA HŘBITOVĚ

–

PLOŠNÁ PAMÁTKOVÁ OCHRANA

- ☐ Pražská památková rezervace (UNESCO)
- ☒ ochranné pásmo Pražské památkové rezervace
- ☐ památková zóna

DALŠÍ OCHRANA

–

VEGETAČNÍ SLOŽKA

- ☒ komponovaná

STROMOVÉ PATRO

- ☒ alej
- ☐ stromořadí
- ☐ solitérní stromy
- ☐ dominantní strom
- ☐ háj
- ☒ stromy za zdí

KEŘOVÉ PATRO

- ☐ tvarované živé ploty
- ☐ volně rostlé keře

BYLINNÉ PATRO

- ☒ popínavé rostliny
- ☐ okrasné záhony
- ☐ travnaté plochy

POVRCH CEST

- ☒ asfalt
- ☐ kamenná dlažba (štípané kostky)
- ☐ kamenná štetová dlažba (nepravidelná)
- ☐ velkoformátová kamenná dlažba
- ☒ betonová zámková dlažba
- ☐ betonová skladebná dlažba
- ☐ štěrk
- ☐ mlat
- ☒ travnatý

MOBILIÁŘ



- ☒ lavičky
- ☐ odpadkové koše
- ☐ pítko
- ☐ stojany na kola
- ☐ osvětlení
- ☐ kamerový systém

VODA

- ☒ zdroj užitkové vody
- ☒ kanalizační vpust'

ODPAD

- ☐ popelnice
- ☒ malý kontejner
- ☒ velký kontejner
- ☐ komponovaná hnízda
- ☐ tříděný odpad
- ☐ kompost

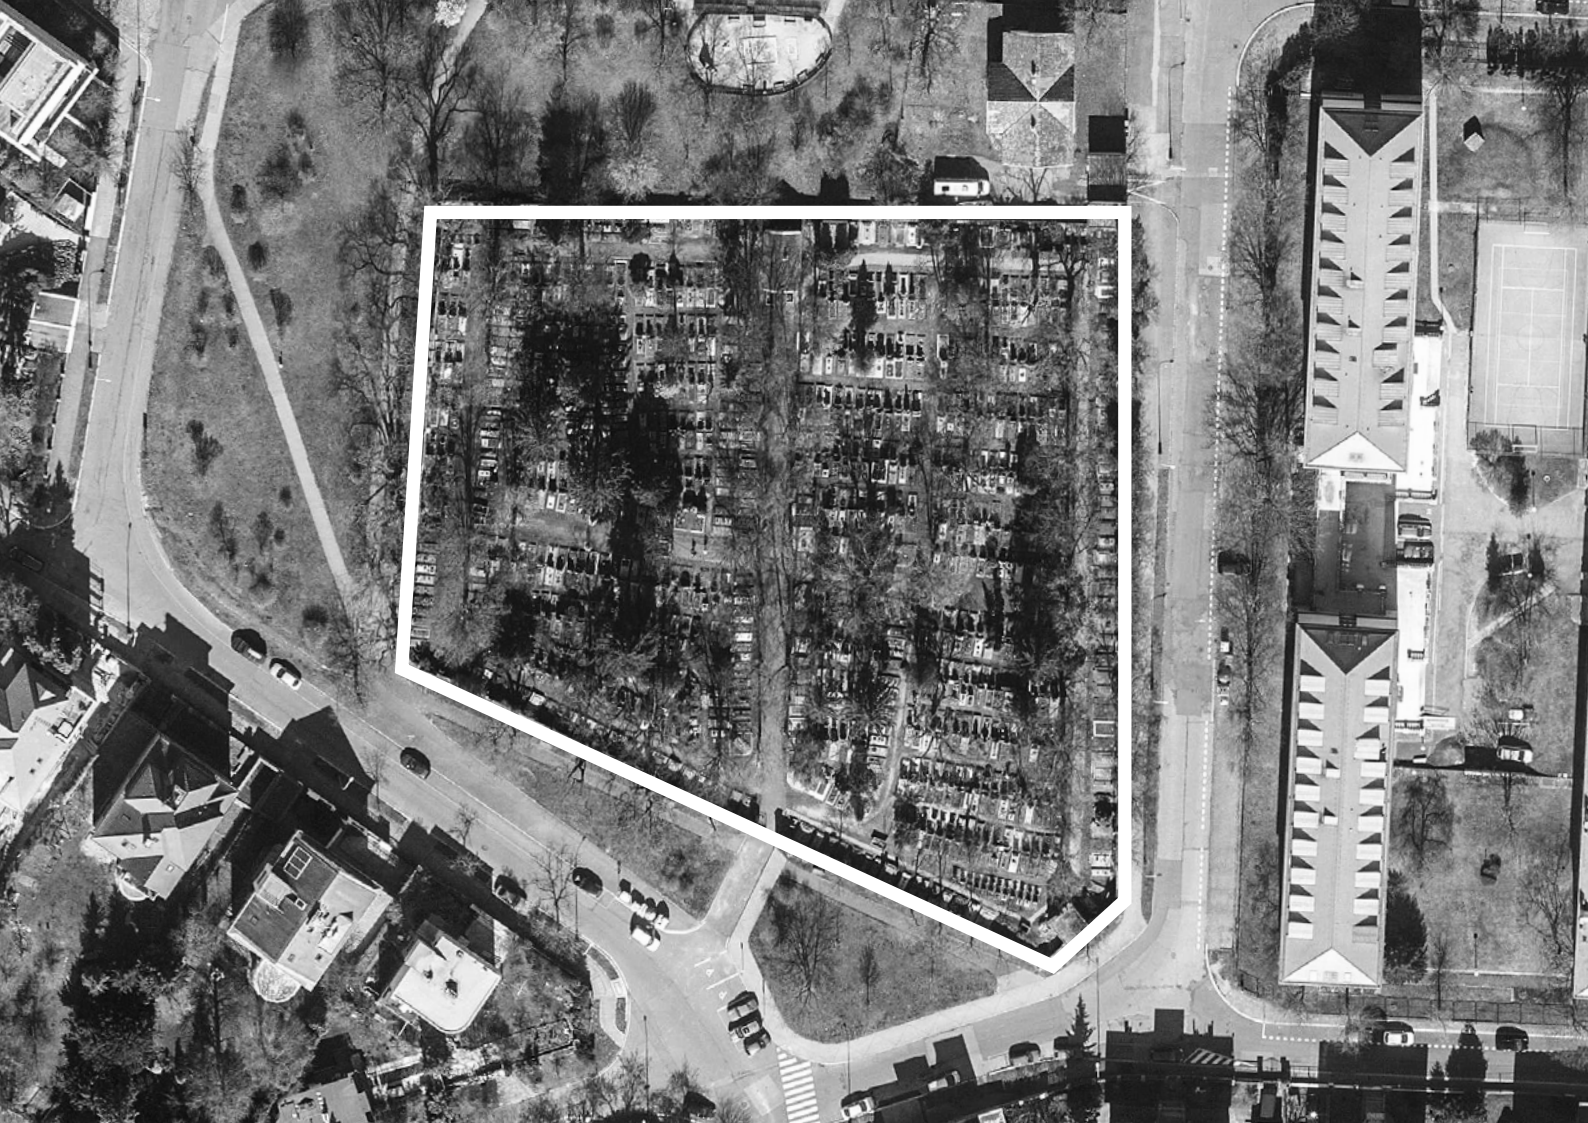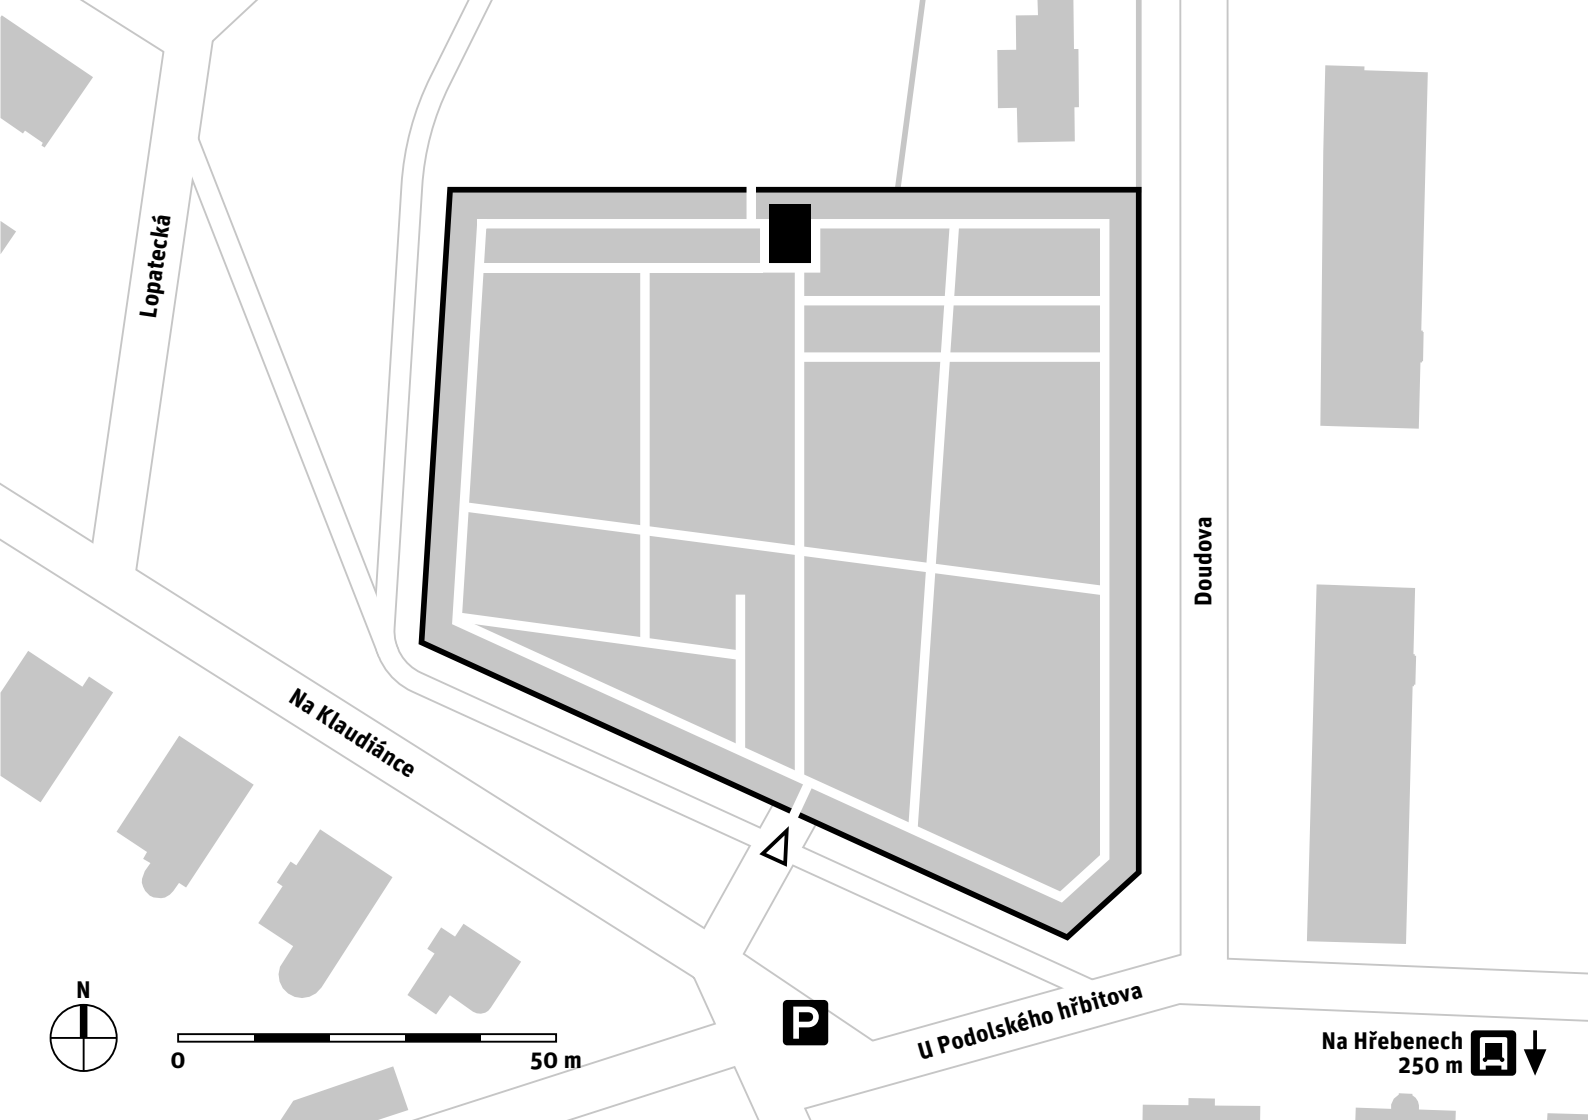

PROSECKÝ HŘBITOV

ADRESA
Čakovická 280/65

SPRÁVA
SPH, HS Ďáblice

ROZLOHA
1,54 ha

KATEGORIE
III.

DATACE
založen 1896

KATASTRÁLNÍ ÚZEMÍ A ČÍSLA PARCEL
Prosek: 602, 603, 604 + 606

Prosecký hřbitov byl založen roku 1896 jako náhrada za zrušený hřbitov u kostela sv. Václava. Vchod je ze severní strany od ulice Stoupající. Hřbitov se dělí na dvě části oddělené zdí. V té severní se nachází velký železný kříž s Kristem. Bylo zde opraveno sociální zázemí pro pracovníky hřbitova včetně fasády správního domku a smuteční obřadní síně. V roce 2006 proběhla oprava rozvodů vody. V roce 2009 byly zbudovány cesty u kolumbárií a v roce 2010 dokončena celková oprava ohradních zdí.

PŘEDPROSTOR

- předprostor
 - parkovací stání pro návštěvníky hřbitova
 - vyhrazená parkovací stání
 - parkovací stání v okolních ulicích
 - lavičky
 - stín
- správa: HMP

ROZHRANÍ

- zeď
- budovy
- plot

TERÉN

- rovinný
- mírně svažitý
- svažitý

INFORMAČNÍ SYSTÉM

- informační tabule
- označníky hřbitovního oddělení
- cedulky u významných hrobů/objektů
- směrové ukazatele

OBJEKTY

- kostel
- kaple | sv. Lazara
- zvonice
- kříž
- památník
- márnice
- vrátnice
- hřbitovní budova
- administrativní budova
- krematorium
- smuteční obřadní síň

FUNKCE

- vrátnice
- zázemí zaměstnanců
- kanceláře správy
- technické zázemí
- hospodářský dvůr
- bydlení

SLUŽBY

- květinářství
- kamenictví
- občerstvení
- pohřební služba
- toalety
- zapůjčení nářadí



POHŘBÍVÁNÍ

- rakový hrob

☐ samostatně

☐ řada

☒ systém

- podzemní hrobka

☒ samostatně

☐ řada

☐ systém

- kaplová hrobka

☐ samostatně

☐ řada

☐ systém

- urnový hrob

☐ samostatně

☒ řada

☐ systém

- ☒ urnový háj

☒ kolumbárium

☐ rozptylová loučka

☐ vsypová loučka

☒ společný hrob

Počet hrobových míst | 2 895

Obsazenost hrobových míst | 80 %

Možnost rozšíření hřbitova | ne

PAMÁTKOVÁ OCHRANA AREÁLU HŘBITOVA

- ☐ kulturní památka

☐ národní kulturní památka

PAMÁTKOVĚ CHRÁNĚNÉ OBJEKTY NA HŘBITOVĚ

–

PLOŠNÁ PAMÁTKOVÁ OCHRANA

- ☐ Pražská památková rezervace (UNESCO)

☐ ochranné pásmo Pražské památkové rezervace

☐ památková zóna

DALŠÍ OCHRANA

- ☒ ochranné pásmo metra

VEGETAČNÍ SLOŽKA

- ☒ komponovaná

STROMOVÉ PATRO

- ☒ alej

☒ stromořadí

☒ solitérní stromy

☐ dominantní strom

☐ háj

☒ stromy za zdí

KEŘOVÉ PATRO

- ☐ tvarované živé ploty

☒ volně rostlé keře

BYLINNÉ PATRO

- ☐ popínavé rostliny

☐ okrasné záhony

☐ travnaté plochy

POVRCH CEST

- ☒ asfalt

☐ kamenná dlažba (štípané kostky)

☐ kamenná štětová dlažba (nepravidelná)

☐ velkoformátová kamenná dlažba

☒ betonová zámková dlažba

☐ betonová skladebná dlažba

☐ štěrk

☒ mlat

☒ travnatý

MOBILIÁŘ

- ☒ lavičky

☐ odpadkové koše

☐ pítko

☐ stojany na kola

☐ osvětlení

☐ kamerový systém

VODA

- ☒ zdroj užitkové vody

☐ kanalizační vpust'

ODPAD

- ☐ popelnice


☒ malý kontejner

☒ velký kontejner

☐ komponovaná hnízda

☐ tříděný odpad

☐ kompost

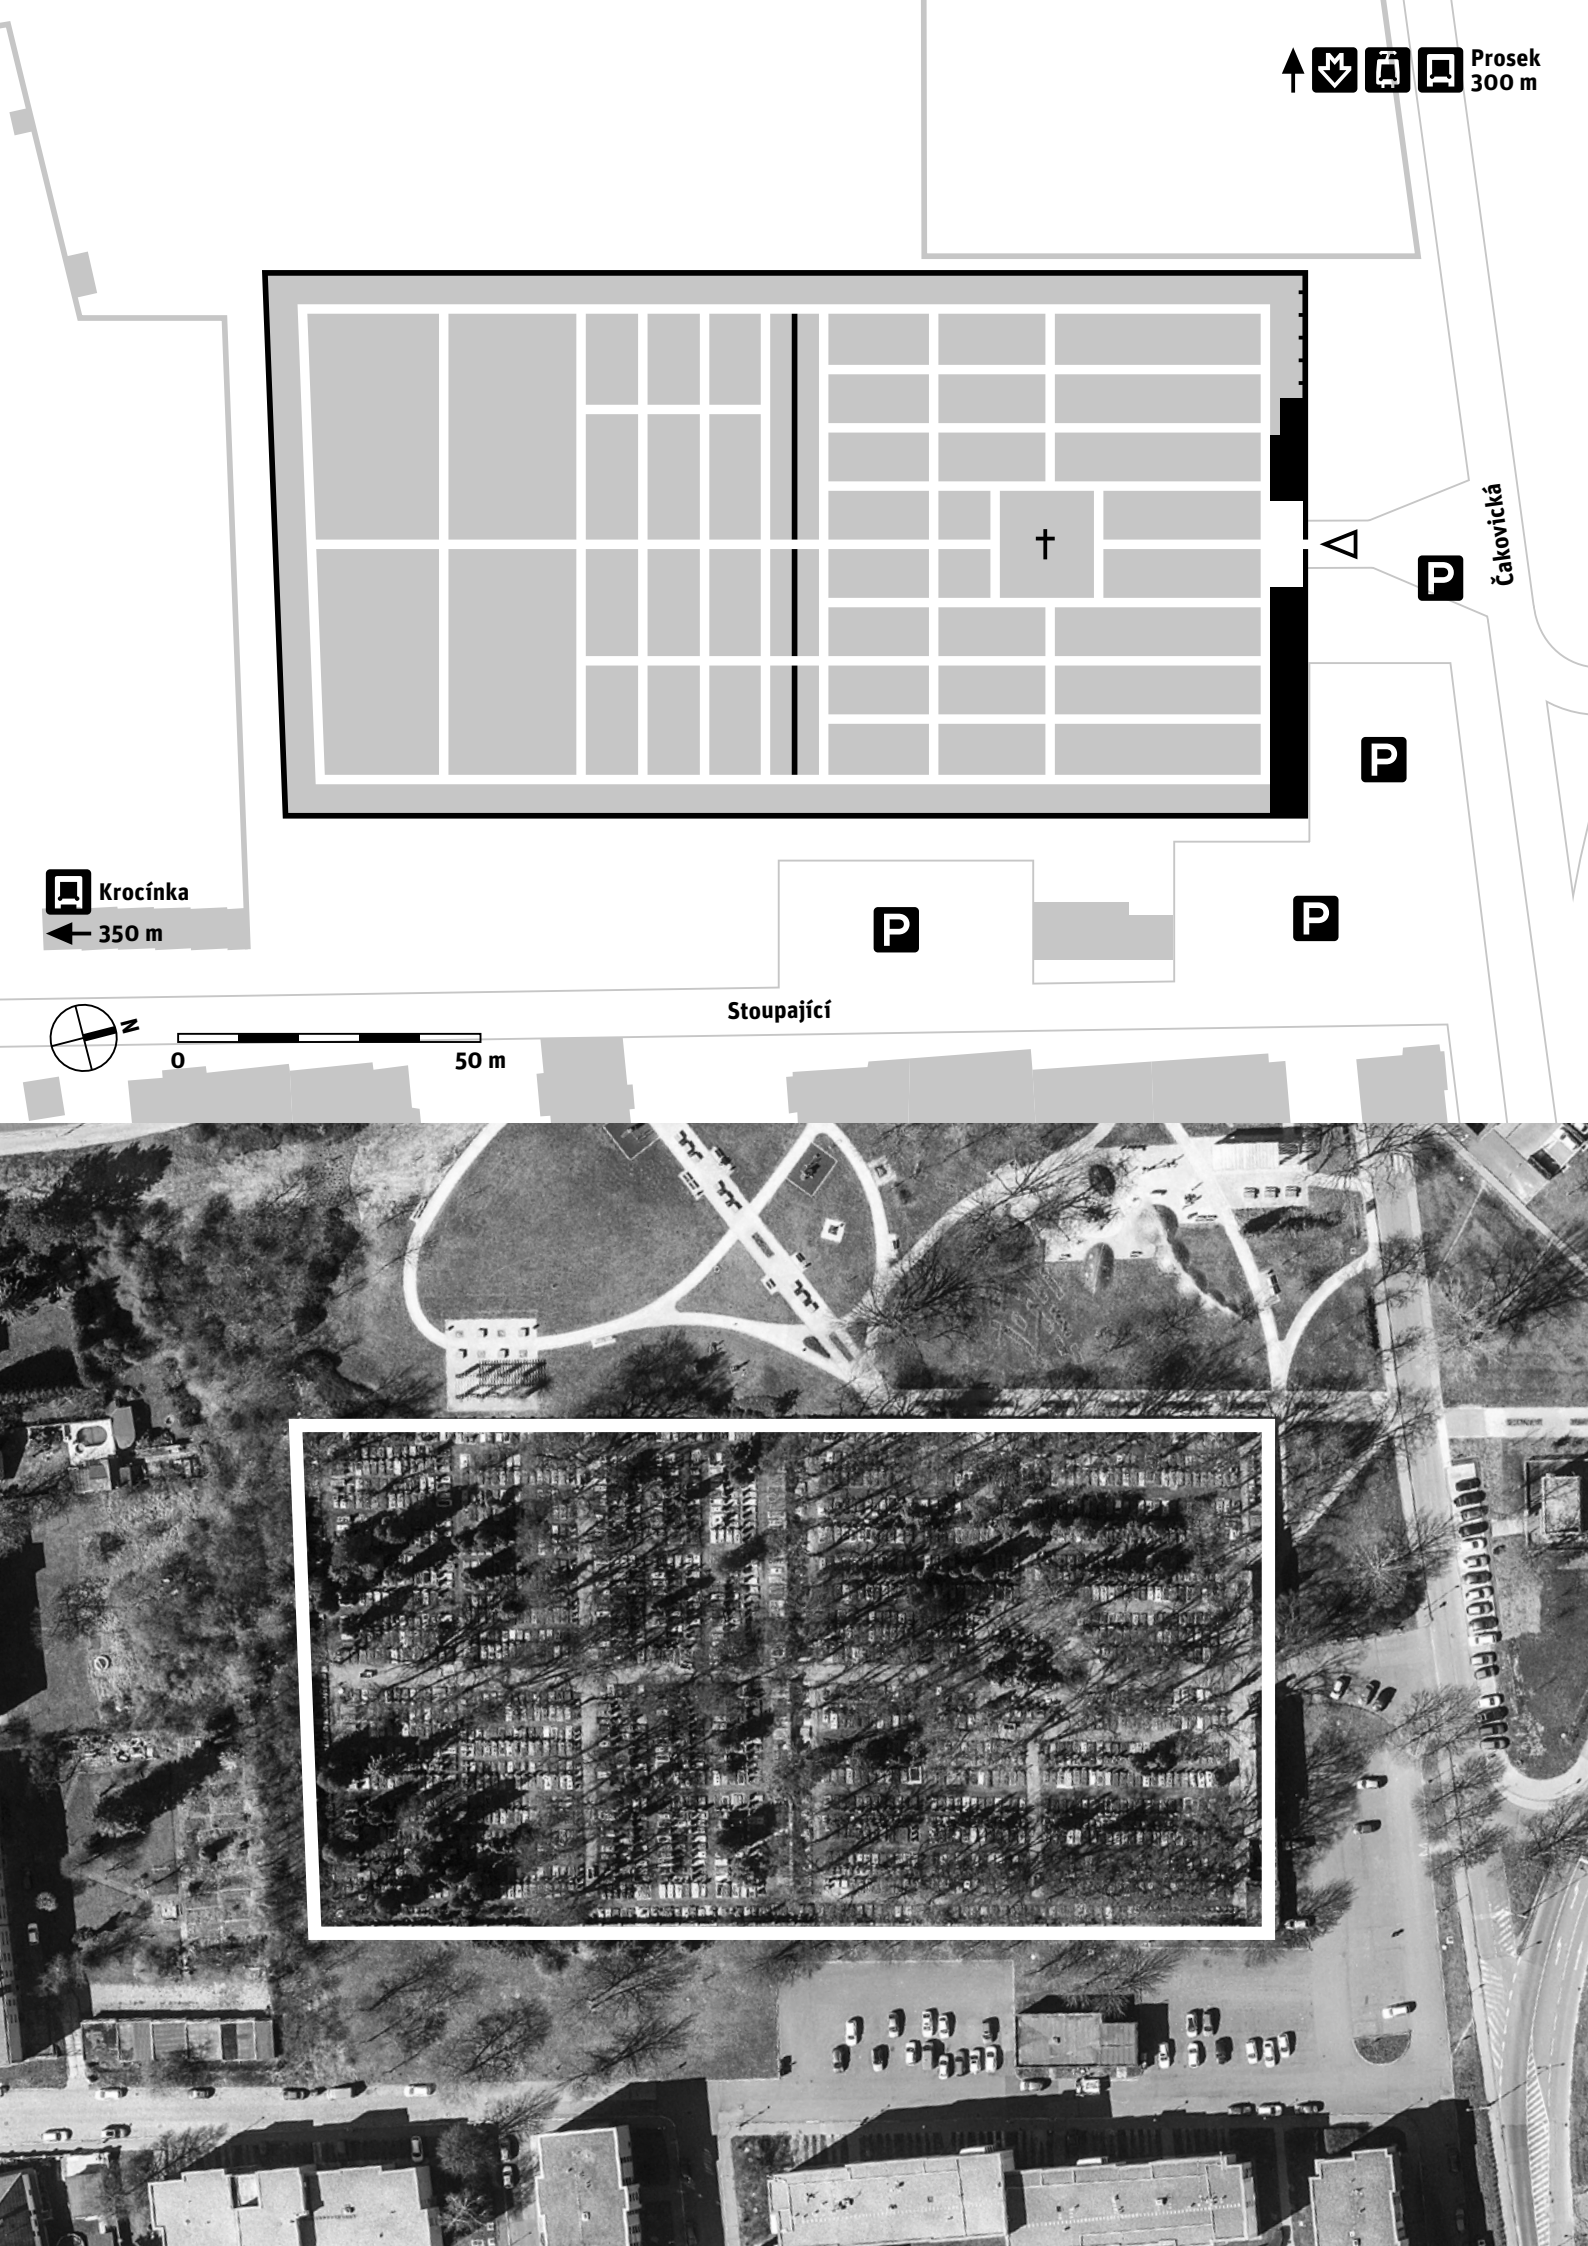

RADLICKÝ HŘBITOV

Konvářka

ADRESA
Výmolova

SPRÁVA
SPH, HS Malvazinky

ROZLOHA
0,37 ha

KATEGORIE
IV.

DATACE
založen 1896

KATASTRÁLNÍ ÚZEMÍ A ČÍSLA PARCEL
Radlice: 457, 458

Radlický hřbitov má trojúhelníkový tvar a nepravidelnou dispozici ve svahu se vstupní branou z nároží a márnicí se čtyřbokou vížkou. Márnice má dnes z hřbitovní strany zazděná okna i vchod. Na horním konci hlavní cesty je umístěn dřevěný kříž z roku 1897, na kterém je upevněn malý kovový kříž s Kristem. Na hřbitově jsou vzrostlé javory, jejichž stín spolu s polohou ve svahu dodává hřbitovu malebný ráz.

PŘEDPROSTOR

- předprostor
 - parkovací stání pro návštěvníky hřbitova
 - vyhrazená parkovací stání
 - parkovací stání v okolních ulicích
 - lavičky
 - stín
- správa: HMP

ROZHRANÍ

- zeď
- budovy
- plot

TERÉN

- rovinný
- mírně svažitý
- svažitý

INFORMAČNÍ SYSTÉM

- informační tabule
- označníky hřbitovního oddělení
- cedulky u významných hrobů/objektů
- směrové ukazatele

OBJEKTY

- kostel
- kaple | sv. Lazara
- zvonice
- kříž
- památník
- márnice
- vrátnice
- hřbitovní budova
- administrativní budova
- krematorium
- smuteční obřadní síň

FUNKCE

- vrátnice
- zázemí zaměstnanců
- kanceláře správy
- technické zázemí
- hospodářský dvůr
- bydlení

SLUŽBY

- květinářství
- kamenictví
- občerstvení
- pohřební služba
- toalety
- zapůjčení nářadí



POHŘBÍVÁNÍ

- rakový hrob
- ☐ samostatně
 - ☒ řada
 - ☒ systém

- podzemní hrobka
- ☒ samostatně
 - ☐ řada
 - ☐ systém

- kaplová hrobka
- ☐ samostatně
 - ☐ řada
 - ☐ systém

- urnový hrob
- ☐ samostatně
 - ☒ řada
 - ☒ systém

- ☐ urnový háj
- ☐ kolumbárium
- ☐ rozptylová loučka
- ☐ vsypová loučka
- ☒ společný hrob

POČET HROBOVÝCH MÍST | 391

OBSAZENOST HROBOVÝCH MÍST | 40 %

MOŽNOST ROZŠÍŘENÍ HŘBITOVA | ne

PAMÁTKOVÁ OCHRANA AREÁLU HŘBITOVA

- ☐ kulturní památka
- ☐ národní kulturní památka

PAMÁTKOVĚ CHRÁNĚNÉ OBJEKTY NA HŘBITOVĚ

–

PLOŠNÁ PAMÁTKOVÁ OCHRANA

- ☐ Pražská památková rezervace (UNESCO)
- ☒ ochranné pásmo Pražské památkové rezervace
- ☐ památková zóna

DALŠÍ OCHRANA

–

VEGETAČNÍ SLOŽKA

- ☒ komponovaná

STROMOVÉ PATRO

- ☒ alej
- ☐ stromořadí
- ☒ solitérní stromy
- ☐ dominantní strom
- ☐ háj
- ☒ stromy za zdí

KEŘOVÉ PATRO

- ☐ tvarované živé ploty
- ☒ volně rostlé keře

BYLINNÉ PATRO

- ☒ popínavé rostliny
- ☐ okrasné záhony
- ☒ travnaté plochy

POVRCH CEST

- ☒ asfalt
- ☐ kamenná dlažba (štípané kostky)
- ☐ kamenná štětová dlažba (nepravidelná)
- ☐ velkoformátová kamenná dlažba
- ☐ betonová zámková dlažba
- ☐ betonová skladebná dlažba
- ☐ štěrk
- ☐ mlat
- ☒ travnatý

MOBILIÁŘ


- ☒ lavičky
- ☐ odpadkové koše
- ☐ pítko
- ☐ stojany na kola
- ☐ osvětlení
- ☐ kamerový systém

VODA

- ☒ zdroj užitkové vody
- ☐ kanalizační vpust'

ODPAD

- ☐ popelnice
- ☒ malý kontejner
- ☐ velký kontejner
- ☐ komponovaná hnízda
- ☐ tříděný odpad
- ☐ kompost

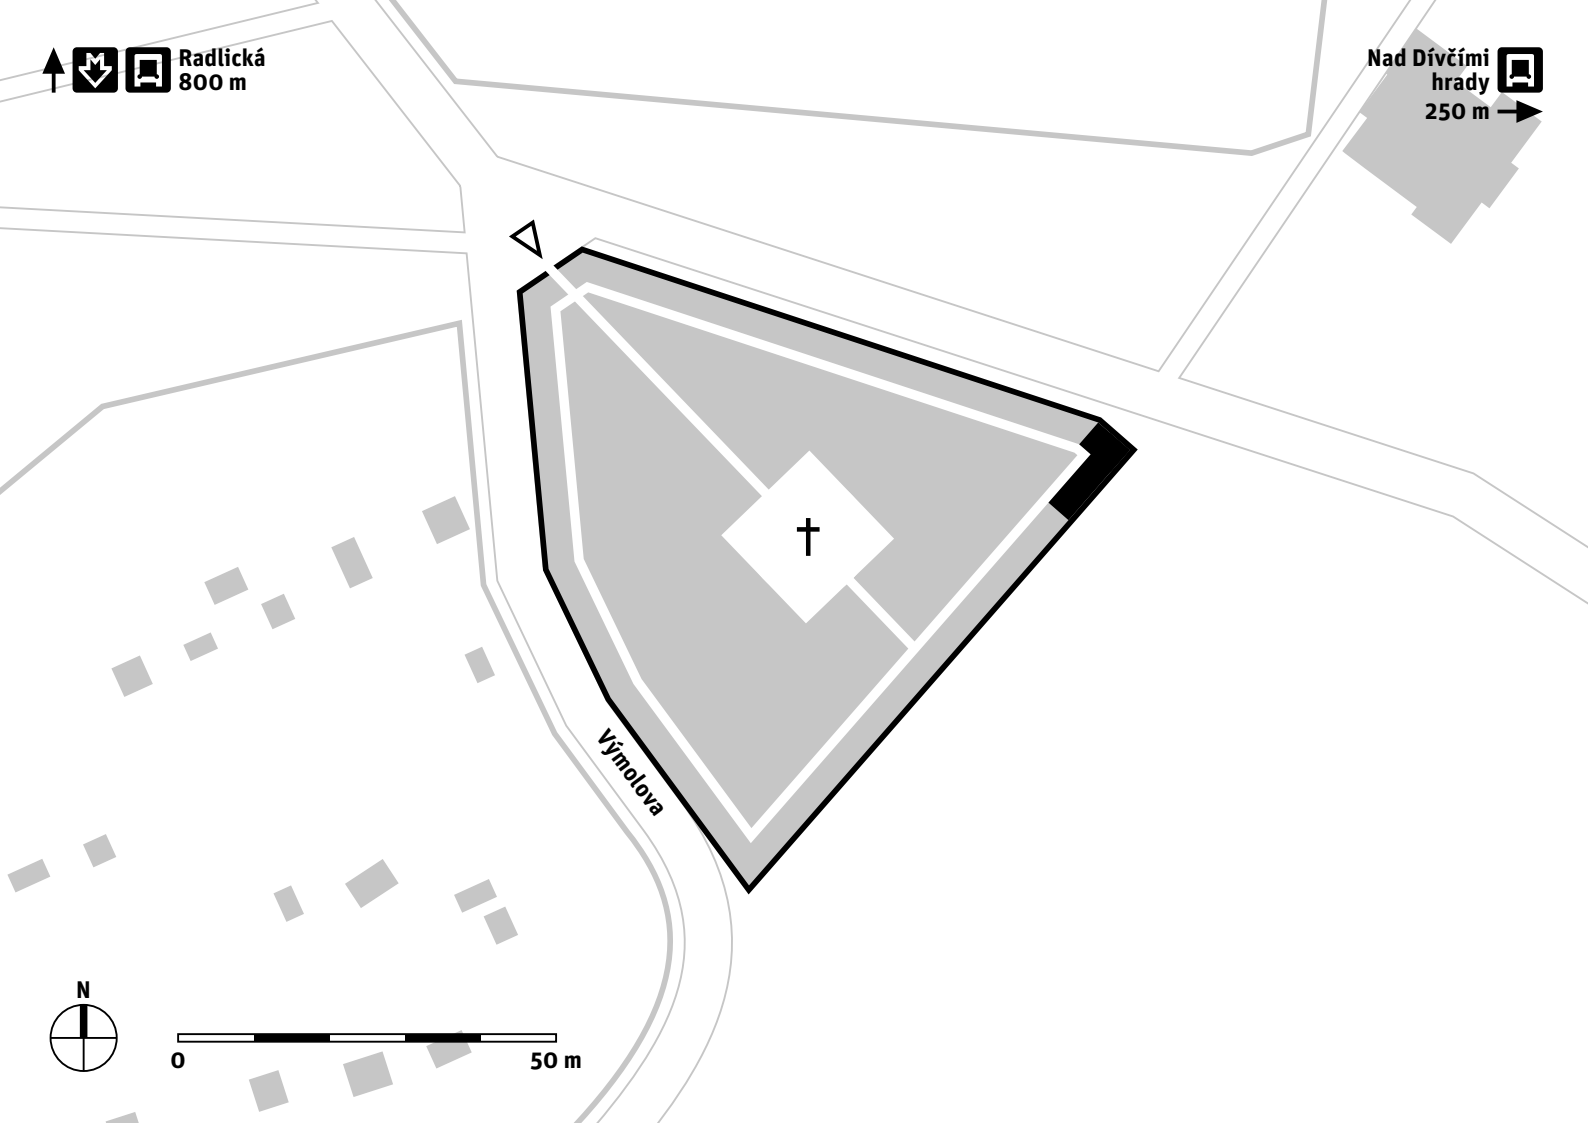

RUZYŇSKÝ HŘBITOV

ADRESA
Karlovarská | Pod Hřbitovem

SPRÁVA
SPH, HS Bubeneč

ROZLOHA
0,43 ha

KATEGORIE
IV.

DATACE
založen na přelomu 19. a 20. století,
rozšířen asi na přelomu 40. a 50. let 20. století

KATASTRÁLNÍ ÚZEMÍ A ČÍSLA PARCEL
Ruzyně: 895/1, 895/2, 896

Ruzyňský hřbitov byl založen pravděpodobně na přelomu 19. a 20. století. Rozkládá se severně podél Karlovarské silnice pod její úrovní. Ve starší, východní, části je uprostřed centrální cesty kříž na podstavci. Centrální cesta vede od hlavní brány západním směrem k novogotické kapli postavené roku 1902. Za kaplí směrem západním je průchod do nové části hřbitova. V jihovýchodním rohu nové části je pomník příslušníkům ruské osvobozené armády, padlých v květnu 1945 v boji s okupanty.

PŘEDPROSTOR

- předprostor
- parkovací stání pro návštěvníky hřbitova
- vyhrazená parkovací stání
- parkovací stání v okolních ulicích
- lavičky
- stín
- správa: HMP

ROZHRANÍ

- zeď
- budovy
- plot

TERÉN

- rovinný
- mírně svažitý
- svažitý

INFORMAČNÍ SYSTÉM

- informační tabule
- označníky hřbitovního oddělení
- cedulky u významných hrobů/objektů
- směrové ukazatele

OBJEKTY

- kostel
- kaple | sv. Lazara
- zvonice
- kříž
- památník
- márnice
- vrátnice
- hřbitovní budova
- administrativní budova
- krematorium
- smuteční obřadní síň

FUNKCE

- vrátnice
- zázemí zaměstnanců
- kanceláře správy
- technické zázemí
- hospodářský dvůr
- bydlení

SLUŽBY

- květinářství
- kamenictví
- občerstvení
- pohřební služba
- toalety
- zapůjčení nářadí



POHŘBÍVÁNÍ

- rakový hrob
- ☐ samostatně

☐ řada

☒ systém

- podzemní hrobka
- ☐ samostatně

☒ řada

☒ systém

- kaplová hrobka
- ☐ samostatně

☐ řada

☐ systém

- urnový hrob
- ☒ samostatně

☐ řada

☐ systém

- ☐ urnový háj
- ☐ kolumbárium
- ☐ rozptylová loučka
- ☐ vsypová loučka
- ☒ společný hrob

POČET HROBOVÝCH MÍST | 588
OBSAZENOST HROBOVÝCH MÍST | 65 %
MOŽNOST ROZŠÍŘENÍ HŘBITOVA | ne

PAMÁTKOVÁ OCHRANA AREÁLU HŘBITOVA

- ☐ kulturní památka
- ☐ národní kulturní památka

PAMÁTKOVĚ CHRÁNĚNÉ OBJEKTY NA HŘBITOVĚ

–

PLOŠNÁ PAMÁTKOVÁ OCHRANA

- ☐ Pražská památková rezervace (UNESCO)
- ☐ ochranné pásmo Pražské památkové rezervace
- ☐ památková zóna

DALŠÍ OCHRANA

–

VEGETAČNÍ SLOŽKA

- ☒ komponovaná

STROMOVÉ PATRO

- ☒ alej
- ☐ stromořadí
- ☐ solitérní stromy
- ☐ dominantní strom
- ☐ háj
- ☒ stromy za zdí

KEŘOVÉ PATRO

- ☐ tvarované živé ploty
- ☒ volně rostlé keře

BYLINNÉ PATRO

- ☒ popínavé rostliny
- ☐ okrasné záhony
- ☒ travnaté plochy

POVRCH CEST

- ☐ asfalt
- ☐ kamenná dlažba (štípané kostky)
- ☐ kamenná štětová dlažba (nepravidelná)
- ☐ velkoformátová kamenná dlažba
- ☐ betonová zámková dlažba
- ☒ betonová skladebná dlažba
- ☐ štěrk
- ☒ mlat
- ☒ travnatý

MOBILIÁŘ


- ☒ lavičky
- ☐ odpadkové koše
- ☐ pítko
- ☐ stojany na kola
- ☐ osvětlení
- ☐ kamerový systém

VODA

- ☒ zdroj užitkové vody
- ☐ kanalizační vpust'

ODPAD

- ☒ popelnice
- ☒ malý kontejner
- ☐ velký kontejner
- ☐ komponovaná hnízda
- ☐ tříděný odpad
- ☐ kompost

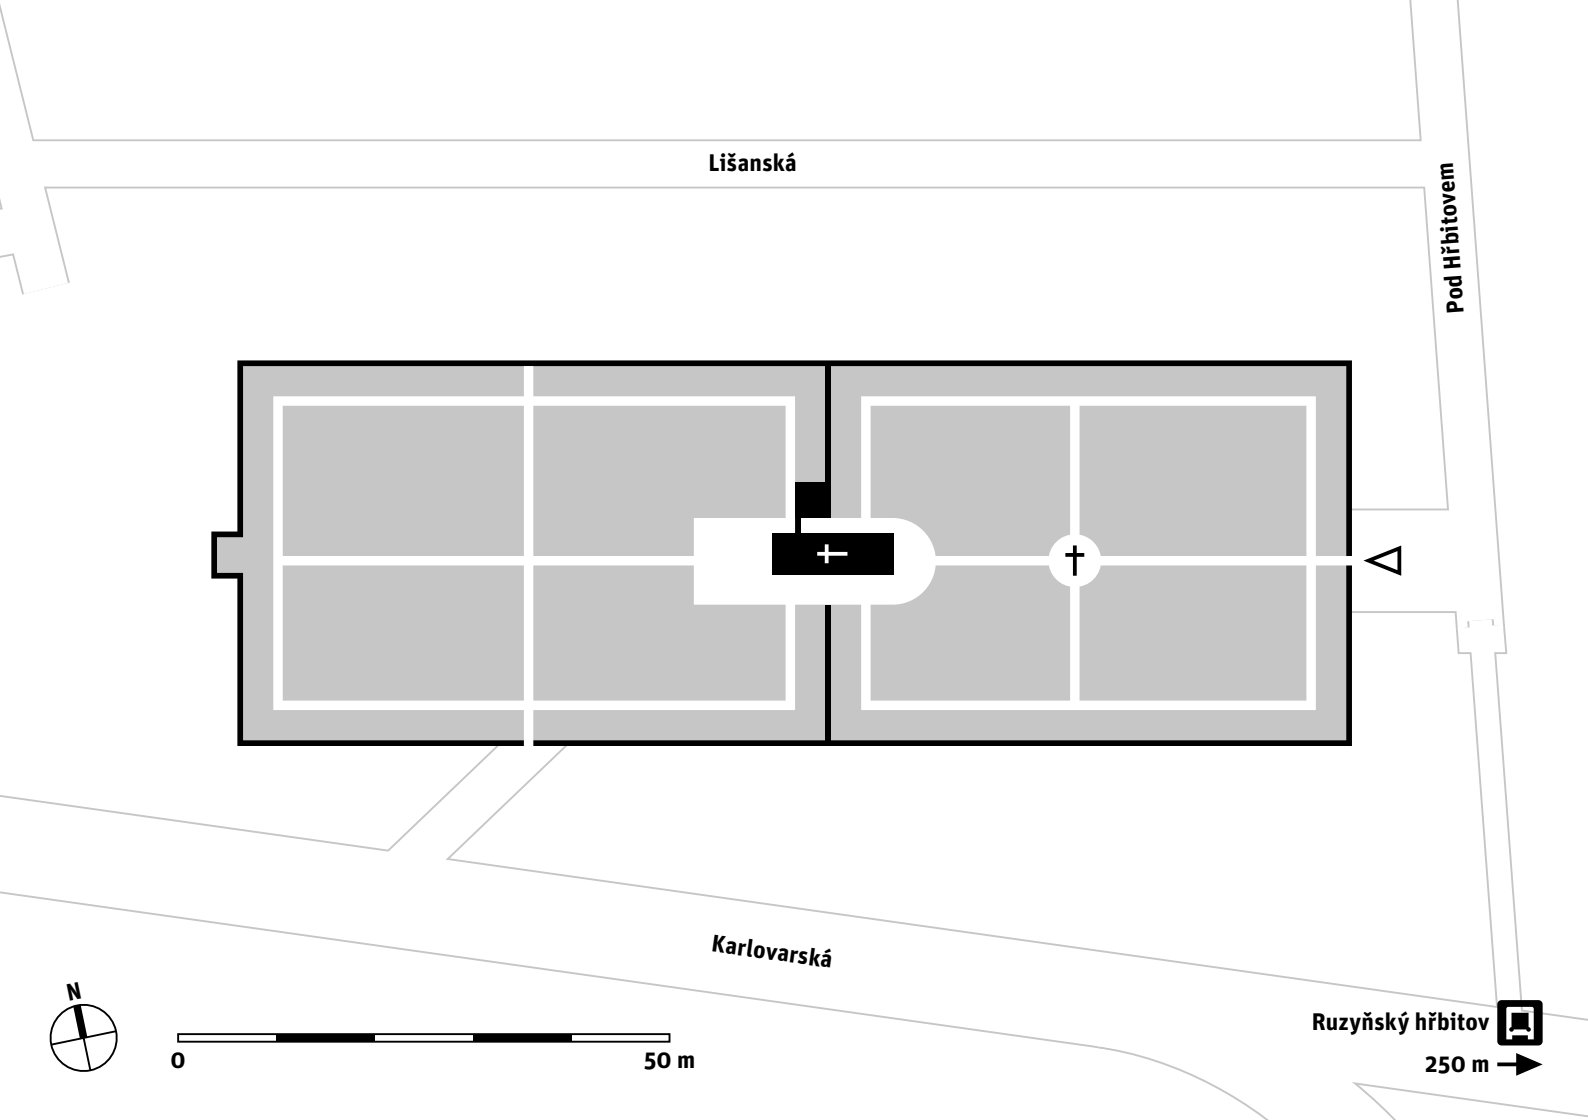

STŘEŠOVICKÝ HŘBITOV

ADRESA
Cukrovarnická 131

SPRÁVA
SPH, HS Bubeneč

ROZLOHA
0,58 ha

KATEGORIE
III.

DATACE
založen 1900

KATASTRÁLNÍ ÚZEMÍ A ČÍSLA PARCEL
Střešovice: 2048, 2049

Střešovický hřbitov je situován nad Buštěhradskou dráhou západně od čtvrti Ořechovka, sousedí s fotbalovým hřištěm. Dříve k němu od Chládkova zahradnictví (jižně od hřbitova) vedla malebná kaštanová alej, která však byla v 70. letech 20. století vykáčena a na jejím místě byly postaveny panelové domy. Nyní je cesta přehrazena plotem, jeden z obou paneláků byl zbourán a nahrazen parkovištěm, na místo kterého opět probíhá výstavba bytových domů.

Uprostřed hřbitova je na podstavci dřevěný kříž s kamenným korpusem ukřižovaného Krista, označený na podstavci letopočtem 1900. Hřbitov byl oficiálně založen roku 1900, ale vstupní brána, budova kaple s márnicí a první pohřby se datují do let 1897–1898. Hřbitov je zarostlý kaštany, javory a topoly. Společnou hrobku zde mají řeholní sestry apoštolátu sv. Františka.

PŘEDPROSTOR

- předprostor
- parkovací stání pro návštěvníky hřbitova
- vyhrazená parkovací stání
- parkovací stání v okolních ulicích
- lavičky
- stín
- správa: HMP

ROZHRANÍ

- zeď
- budovy
- plot

TERÉN

- rovinný
- mírně svažitý
- svažitý

INFORMAČNÍ SYSTÉM

- informační tabule
- označníky hřbitovního oddělení
- cedulky u významných hrobů/objektů
- směrové ukazatele

OBJEKTY

- kostel
- kaple | sv. Lazara
- zvonice
- kříž
- památník
- márnice
- vrátnice
- hřbitovní budova
- administrativní budova
- krematorium
- smuteční obřadní síň

FUNKCE

- vrátnice
- zázemí zaměstnanců
- kanceláře správy
- technické zázemí
- hospodářský dvůr
- bydlení

SLUŽBY

- květinářství
- kamenictví
- občerstvení
- pohřební služba
- toalety
- zapůjčení nářadí



POHŘBÍVÁNÍ

- rakový hrob
- ☐ samostatně
 - ☒ řada
 - ☒ systém

- podzemní hrobka
- ☐ samostatně
 - ☒ řada
 - ☒ systém

- kaplová hrobka
- ☐ samostatně
 - ☐ řada
 - ☐ systém

- urnový hrob
- ☐ samostatně
 - ☒ řada
 - ☒ systém

- ☐ urnový háj
- ☐ kolumbárium
- ☐ rozptylová loučka
- ☐ vsypová loučka
- ☒ společný hrob
- ☒ řádové pohřebiště

POČET HROBOVÝCH MÍST | 930

OBSAZENOST HROBOVÝCH MÍST | 80 %

MOŽNOST ROZŠÍŘENÍ HŘBITOVA | ne

PAMÁTKOVÁ OCHRANA AREÁLU HŘBITOVA

- ☐ kulturní památka
- ☐ národní kulturní památka

PAMÁTKOVĚ CHRÁNĚNÉ OBJEKTY NA HŘBITOVĚ

–

PLOŠNÁ PAMÁTKOVÁ OCHRANA

- ☐ Pražská památková rezervace (UNESCO)
- ☒ ochranné pásmo Pražské památkové rezervace
- ☐ památková zóna

DALŠÍ OCHRANA

- ☒ ochranné pásmo železniční dráhy

VEGETAČNÍ SLOŽKA

- ☒ komponovaná

STROMOVÉ PATRO

- ☒ alej
- ☒ stromořadí
- ☐ solitérní stromy
- ☐ dominantní strom
- ☐ háj
- ☒ stromy za zdí

KEŘOVÉ PATRO

- ☐ tvarované živé ploty
- ☒ volně rostlé keře

BYLINNÉ PATRO

- ☒ popínavé rostliny
- ☐ okrasné záhony
- ☐ travnaté plochy

POVRCH CEST

- ☒ asfalt
- ☐ kamenná dlažba (štípané kostky)
- ☐ kamenná štětová dlažba (nepravidelná)
- ☐ velkoformátová kamenná dlažba
- ☒ betonová zámková dlažba
- ☐ betonová skladebná dlažba
- ☐ štěrk
- ☐ mlat
- ☒ travnatý

MOBILIÁŘ


- ☒ lavičky
- ☐ odpadkové koše
- ☐ pítko
- ☐ stojany na kola
- ☐ osvětlení
- ☐ kamerový systém

VODA

- ☒ zdroj užitkové vody
- ☐ kanalizační vpust'

ODPAD

- ☒ popelnice
- ☒ malý kontejner
- ☐ velký kontejner
- ☐ komponovaná hnízda
- ☐ tříděný odpad
- ☐ kompost

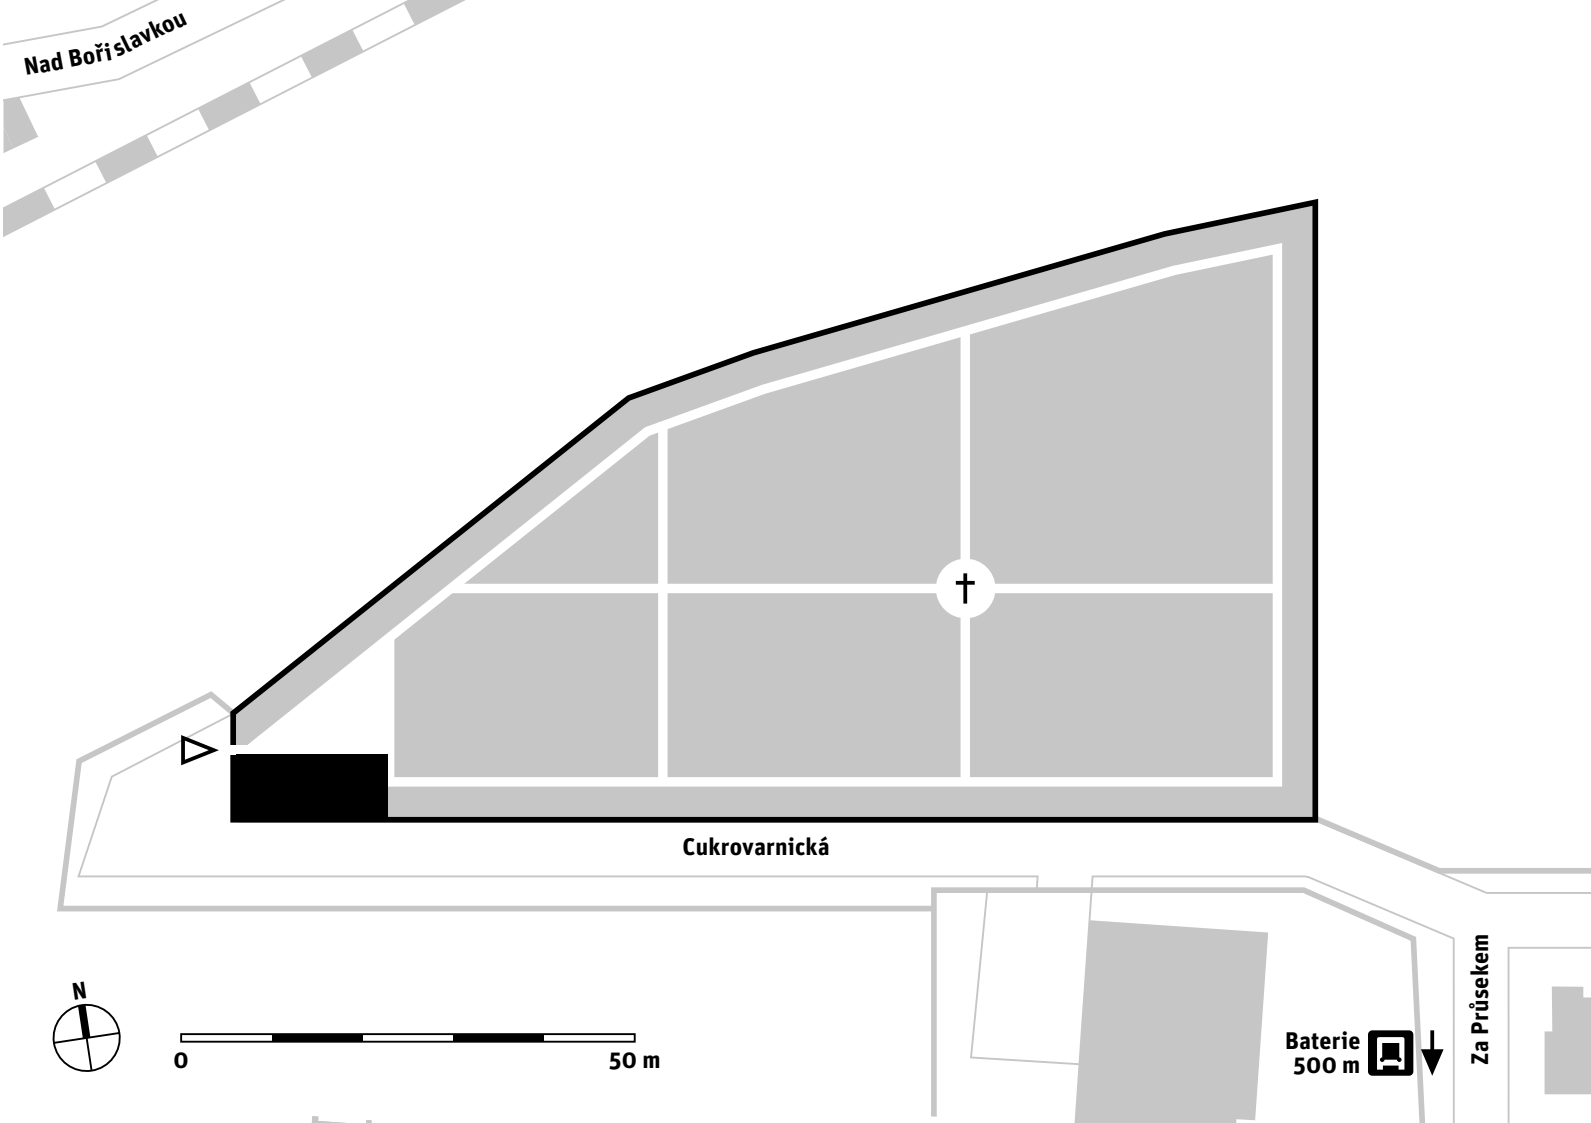

ŠÁRECKÝ HŘBITOV

Dejvický hřbitov / U Matěje

ADRESA
U Matěje 213/7

SPRÁVA
SPH, HS Bubeneč

ROZLOHA
1,30 ha

KATEGORIE
II.

DATECE
založen v 15. století, rozšířen 1852, 1902 a 1930

KATASTRÁLNÍ ÚZEMÍ A ČÍSLA PARCEL
Dejvice: 2099, 2100, 2101, 2102, 2103, 2104, 2105 + 2078/2, 2078/3
*2103 kostel v majetku Římskokatolické farnosti u kostela sv. Matěje Praha-Dejvice

Hřbitov Šárka se nachází v Dejvicích kolem římsko-katolického kostela sv. Matěje a tvoří dominantu nad údolím Tiché Šárky. Areál kostela se hřbitovem vznikál postupně v místech staršího kostelíka (první zmínka z roku 1517), který byl roku 1770 zbořen a znovu vystavěn v pozdně barokním slohu. Hřbitov na tomto místě však pravděpodobně existoval v době, kdy je zde zmiňován první farář (roku 1404). Jisté je, že hřbitov zde byl už před velkou morovou epidemií roku 1680, protože už tehdy nedostačoval, musel být postaven další šárecký hřbitov, tentokrát v Nebušicích. V roce 1852 byl farní hřbitov rozšířen díky soukromému daru pozemku. Obecní hřbitov pro Dejvice byl založen vedle kostelního hřbitova roku 1902, kdy obec odkoupila pozemek od soukromého majitele. K dalšímu rozšíření kostela došlo roku 1930.

Dnešní hřbitov sestává ze čtyř postupně zakládaných hřbitovů. Nejstarší část, dnes označovaná jako Šárka I, se rozkládá kolem kostela. K ní na jihu ve svahu přiléhá část Šárka II. Z východu je starší část hřbitovů Dejvice I až VI, k jejich západní části je připojena část Dejvice VII, která svou severní stěnou navazuje na hřbitov Šárka II. Ve zdech, které oddělují jednotlivé hřbitovy, jsou průchody. Dva vstupy na hřbitov jsou umístěny blízko sebe v severovýchodní části. Při severovýchodním nároží stojí obdélná budova márnice a vstupem na jižní fasádě. Další dvě provozní a skladové budovy se nacházejí zhruba uprostřed severní zdi (mezi vstupy), na jednu z nich navazuje přízemní novostavba. Na hřbitově se nachází hrobka proboštů Metropolitní kapituly u sv. Víta v Praze.

PŘEDPROSTOR

- předprostor
- parkovací stání pro návštěvníky hřbitova
- vyhrazená parkovací stání
- parkovací stání v okolních ulicích
- lavičky
- stín
- správa: HMP

ROZHRANÍ

- zeď
- budovy
- plot

TERÉN

- rovinný
- mírně svažitý
- svažitý

INFORMAČNÍ SYSTÉM

- informační tabule
- označníky hřbitovního oddělení
- cedulky u významných hrobů/objektů
- směrové ukazatele

OBJEKTY

- kostel
- kaple | sv. Lazara
- zvonice
- kříž
- památník
- márnice
- vrátnice
- hřbitovní budova
- administrativní budova
- krematorium
- smuteční obřadní síň

FUNKCE

- vrátnice
- zázemí zaměstnanců
- kanceláře správy
- technické zázemí
- hospodářský dvůr
- bydlení

SLUŽBY

- květinářství
- kamenictví
- občerstvení
- pohřební služba
- toalety
- zapůjčení nářadí



POHŘBÍVÁNÍ

- rakový hrob

☐ samostatně

☒ řada

☒ systém

- podzemní hrobka

☐ samostatně

☒ řada

☒ systém

- kaplová hrobka

☐ samostatně

☐ řada

☐ systém

- urnový hrob

☐ samostatně

☒ řada

☒ systém

- ☐ urnový háj
- ☐ kolumbárium
- ☐ rozptylová loučka
- ☐ vsypová loučka
- ☒ společný hrob
- ☒ řádové pohřebiště

POČET HROBOVÝCH MÍST | 2 223
OBSAZENOST HROBOVÝCH MÍST | 95 %
MOŽNOST ROZŠÍŘENÍ HŘBITOVA | ne

PAMÁTKOVÁ OCHRANA AREÁLU HŘBITOVA

- ☒ kulturní památka | 44378/1-1475
- ☐ národní kulturní památka

PAMÁTKOVĚ CHRÁNĚNÉ OBJEKTY NA HŘBITOVĚ

–

PLOŠNÁ PAMÁTKOVÁ OCHRANA

- ☐ Pražská památková rezervace (UNESCO)
- ☐ ochranné pásmo Pražské památkové rezervace
- ☐ památková zóna

DALŠÍ OCHRANA

- ☒ přírodní park Šárka–Lysolaje
- ☒ ochranná zóna NRBK ÚSES
- ☒ ochranné pásmo lesa

VEGETAČNÍ SLOŽKA

- ☒ komponovaná

STROMOVÉ PATRO

- ☐ alej
- ☐ stromořadí
- ☒ solitérní stromy
- ☐ dominantní strom
- ☐ háj
- ☒ stromy za zdí

KEŘOVÉ PATRO

- ☐ tvarované živé ploty
- ☒ volně rostlé keře

BYLINNÉ PATRO

- ☒ popínavé rostliny
- ☐ okrasné záhony
- ☐ travnaté plochy

POVRCH CEST

- ☐ asfalt
- ☒ kamenná dlažba (štípané kostky)
- ☐ kamenná štetková dlažba (nepravidelná)
- ☐ velkoformátová kamenná dlažba
- ☐ betonová zámková dlažba
- ☐ betonová skladebná dlažba
- ☐ štěrk
- ☐ mlat
- ☒ travnatý

MOBILIÁŘ



- ☒ lavičky
- ☐ odpadkové koše
- ☐ pítko
- ☐ stojany na kola
- ☒ osvětlení
- ☐ kamerový systém

VODA

- ☒ zdroj užitkové vody
- ☐ kanalizační vpust'

ODPAD

- ☒ popelnice
- ☒ malý kontejner
- ☒ velký kontejner
- ☐ komponovaná hnízda
- ☐ tříděný odpad
- ☐ kompost

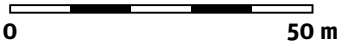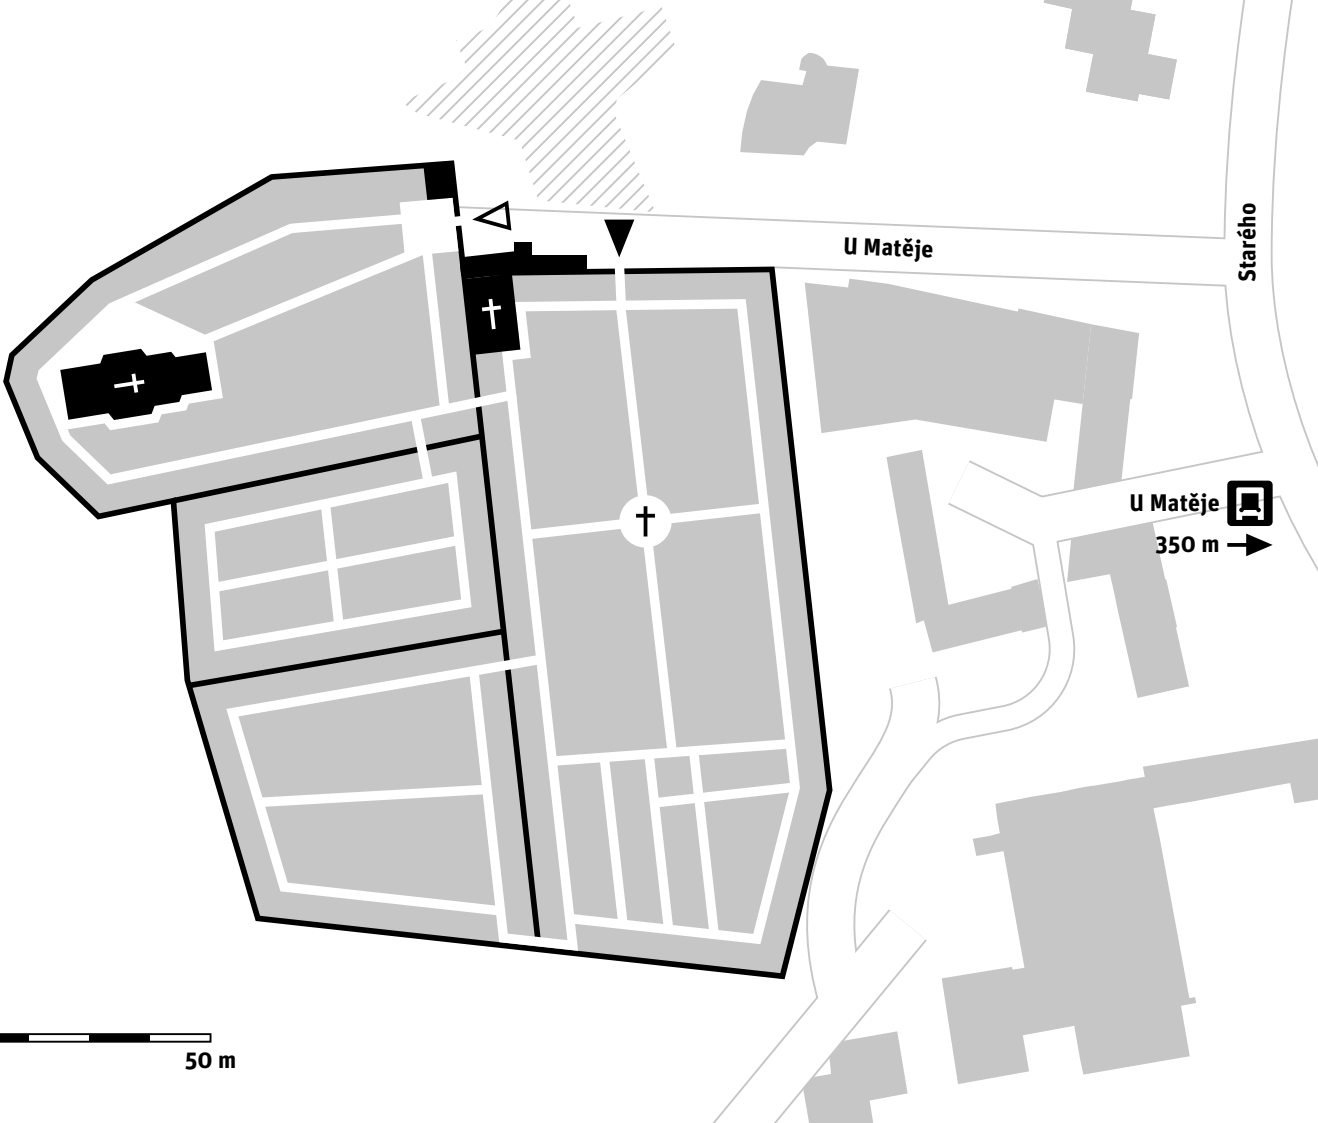

VOKOVICKÝ HŘBITOV

Libocký hřbitov

ADRESA
Evropská 244/202

SPRÁVA
SPH, HS Bubeneč

ROZLOHA
2,25 ha

KATEGORIE
III.

DATECE
založen 1902

KATASTRÁLNÍ ÚZEMÍ A ČÍSLA PARCEL
Liboc: 1089/4, 1089/5, 1091/1
Vokovice: 691/1, 691/2, 692/1, 692/2, 693, 694

Vokovický hřbitov byl založen v roce 1902 nad Šáreckým údolím mezi obcemi Liboc, Vokovice a Veleslavin. Původně byl zamýšlen pro obce Vokovice a Veleslavin, ale nedlouho po jeho založení sem byly přestěhovány i hroby a náhrobky z rušeného libockého hřbitova.

Hřbitov má tvar nepravidelného mnohoúhelníku, jeho nejdelší úhlopříčka je asi 280 metrů dlouhá. Vokovická část hřbitova má deset oddělení a je východně od vchodu, veleslavínská má tři oddělení podél severní zdi a je zde historizující budova márnice (někdy označovaná jako kaple). Proti vchodu se nachází rozptylový háj, kolem kterého jsou rozmístěny urnové hroby, podél severní, východní a jižní zdi kolem vokovické části také kolumbária. Kromě vstupního, urnového, hřbitova, který je nejnovější, sestává celý hřbitov z pěti dalších částí, oddělených od sebe cihlovými omítanými zdmi. Na severní zdi jsou umístěny mramorové pamětní desky tvořící památník protifašistického odboje z května 1945. Kancelář se nalézá v jihozápadním rohu. Při jižní hranici areálu při Evropské ulici je umělecky zpracovaná ohradní zeď ze strukturovaného betonu.

PŘEDPROSTOR

- předprostor
- parkovací stání pro návštěvníky hřbitova
- vyhrazená parkovací stání
- parkovací stání v okolních ulicích
- lavičky
- stín
- správa: HMP

ROZHRANÍ

- zeď
- budovy
- plot

TERÉN

- rovinný
- mírně svažitý
- svažitý

INFORMAČNÍ SYSTÉM

- informační tabule
- označníky hřbitovního oddělení
- cedulky u významných hrobů/objektů
- směrové ukazatele

OBJEKTY

- kostel
- kaple | sv. Lazara
- zvonice
- kříž
- památník
- márnice
- vrátnice
- hřbitovní budova
- administrativní budova
- krematorium
- smuteční obřadní síň

FUNKCE

- vrátnice
- zázemí zaměstnanců
- kanceláře správy
- technické zázemí
- hospodářský dvůr
- bydlení

SLUŽBY

- květinářství
- kamenictví
- občerstvení
- pohřební služba
- toalety
- zapůjčení nářadí



POHŘBÍVÁNÍ

- rakový hrob
- ☐ samostatně
 - ☒ řada
 - ☒ systém

- podzemní hrobka
- ☐ samostatně
 - ☒ řada
 - ☒ systém

- kaplová hrobka
- ☐ samostatně
 - ☐ řada
 - ☐ systém

- urnový hrob
- ☐ samostatně
 - ☒ řada
 - ☒ systém

- ☒ urnový háj
- ☒ kolumbárium
- ☒ rozptylová loučka
- ☐ vsypová loučka
- ☒ společný hrob
- ☒ čestné pohřebiště

POČET HROBOVÝCH MÍST | 6 279

OBSAZENOST HROBOVÝCH MÍST | 85 %

MOŽNOST ROZŠÍŘENÍ HŘBITOVA | ne

PAMÁTKOVÁ OCHRANA AREÁLU HŘBITOVA

- ☐ kulturní památka
- ☐ národní kulturní památka

PAMÁTKOVĚ CHRÁNĚNÉ OBJEKTY NA HŘBITOVĚ

- ☒ kulturní památka | 40552/1-1529 hrob Matija Murka

PLOŠNÁ PAMÁTKOVÁ OCHRANA

- ☐ Pražská památková rezervace (UNESCO)
- ☐ ochranné pásmo Pražské památkové rezervace
- ☐ památková zóna

DALŠÍ OCHRANA

- ☒ ochranné pásmo lesa

VEGETAČNÍ SLOŽKA

- ☒ komponovaná

STROMOVÉ PATRO

- ☒ alej
- ☐ stromořadí
- ☐ solitérní stromy
- ☐ dominantní strom
- ☒ háj
- ☒ stromy za zdí

KEŘOVÉ PATRO

- ☒ tvarované živé ploty
- ☒ volně rostlé keře

BYLINNÉ PATRO

- ☒ popínavé rostliny
- ☐ okrasné záhony
- ☐ travnaté plochy

POVRCH CEST

- ☒ asfalt
- ☐ kamenná dlažba (štípané kostky)
- ☒ kamenná štětová dlažba (nepravidelná)
- ☐ velkoformátová kamenná dlažba
- ☒ betonová zámková dlažba
- ☐ betonová skladebná dlažba
- ☐ štěrk
- ☐ mlat
- ☒ travnatý

MOBILIÁŘ

- ☒ lavičky
- ☐ odpadkové koše
- ☐ pítko
- ☐ stojany na kola
- ☐ osvětlení
- ☐ kamerový systém


VODA

- ☒ zdroj užitkové vody
- ☒ kanalizační vpust'

ODPAD

- ☐ popelnice
- ☒ malý kontejner
- ☒ velký kontejner
- ☐ komponovaná hnízda
- ☒ tříděný odpad
- ☐ kompost

Šárecký potok / vodní nádrž Džbán

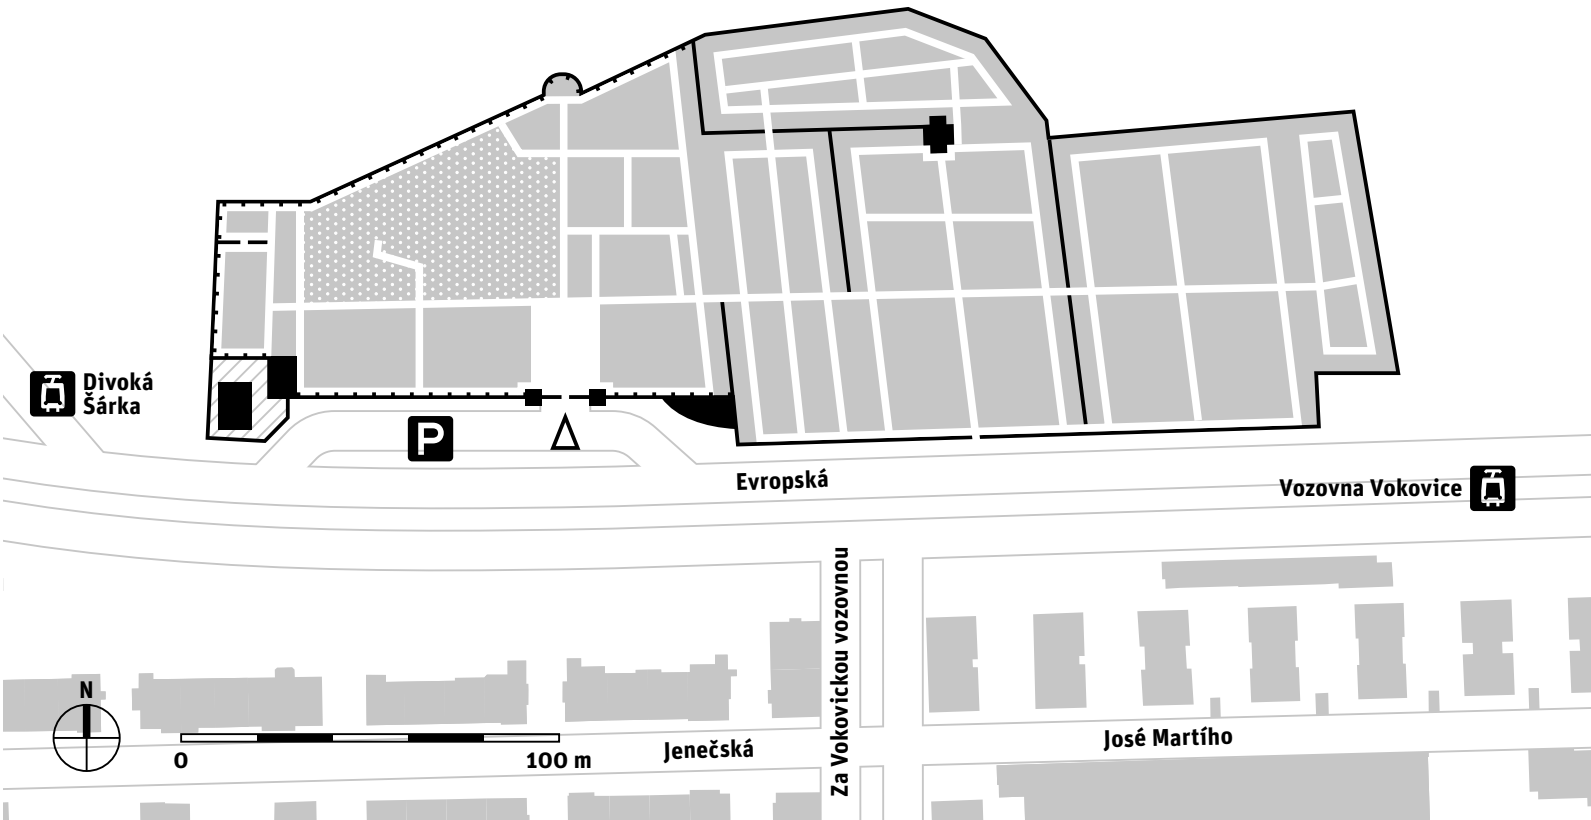

Vršovický hřbitov

Adresa Moskevská	Správa SPH, HS Vinohrady
Rozloha 5,12 ha	Kategorie II.
Datace založen 1907, rozšířen počátkem 50. let 20. století	
Katastrální území a čísla parcel Vršovice: 2214/2, 2216, 2218 + 2219, 2220/1	

Vršovický hřbitov byl založen na Bohdalci pod Vršovskou horou, dnes sevřený mezi dvěma rušnými silnicemi. Obec odkoupila soukromý pozemek už roku 1901. Na průčelí hřbitovní kaple je sice letopočet 1906, ale hřbitov byl slavnostně vysvěcen až v červenci 1907, kdy se uskutečnil i první pohřeb. Po revitalizaci smuteční obřadní síně, louky rozptylu, komunikací a zeleně se Vršovický hřbitov zařadil mezi nejatraktivnější hřbitovy v Praze.

Předprostor

- předprostor
- parkovací stání pro návštěvníky hřbitova
- vyhrazená parkovací stání
- parkovací stání v okolních ulicích
- lavičky
- stín
- správa: HMP

Rozhraní

- zeď
- budovy
- plot

Terén

- rovinný
- mírně svažitý
- svažitý

Informační systém

- informační tabule
- označníky hřbitovního oddělení
- cedulky u významných hrobů/objektů
- směrové ukazatele

Objekty

- kostel
- kaple | sv. Lazara
- zvonice
- kříž
- památník
- márnice
- vrátnice
- hřbitovní budova
- administrativní budova
- krematorium
- smuteční obřadní síň

Funkce

- vrátnice
- zázemí zaměstnanců
- kanceláře správy
- technické zázemí
- hospodářský dvůr
- bydlení

Služby

- květinářství
- kamenictví
- občerstvení
- pohřební služba
- toalety
- zapůjčení nářadí



POHŘBÍVÁNÍ

- rakový hrob
- ☐ samostatně

☐ řada

☒ systém

- podzemní hrobka
- ☒ samostatně

☐ řada

☐ systém

- kaplová hrobka
- ☐ samostatně

☐ řada

☐ systém

- urnový hrob
- ☐ samostatně

☐ řada

☒ systém

- ☐ urnový háj
- ☒ kolumbárium
- ☒ rozptylová loučka
- ☐ vsypová loučka
- ☒ společný hrob
- ☒ čestné pohřebiště
- ☒ záložní pohřebiště

POČET HROBOVÝCH MÍST | 8 153

OBSAZENOST HROBOVÝCH MÍST | 65 %

MOŽNOST ROZŠÍŘENÍ HŘBITOVA | ano (masový hrob)

PAMÁTKOVÁ OCHRANA AREÁLU HŘBITOVA

- ☐ kulturní památka
- ☐ národní kulturní památka

PAMÁTKOVĚ CHRÁNĚNÉ OBJEKTY NA HŘBITOVĚ

–

PLOŠNÁ PAMÁTKOVÁ OCHRANA

- ☐ Pražská památková rezervace (UNESCO)
- ☒ ochranné pásmo Pražské památkové rezervace
- ☐ památková zóna

DALŠÍ OCHRANA

–

VEGETAČNÍ SLOŽKA

- ☒ komponovaná

STROMOVÉ PATRO

- ☐ alej
- ☒ stromořadí
- ☒ solitérní stromy
- ☐ dominantní strom
- ☐ háj
- ☐ stromy za zdí

KEŘOVÉ PATRO

- ☒ tvarované živé ploty
- ☐ volně rostlé keře

BYLINNÉ PATRO

- ☐ popínavé rostliny
- ☐ okrasné záhony
- ☒ travnaté plochy

POVRCH CEST

- ☒ asfalt
- ☐ kamenná dlažba (štípané kostky)
- ☐ kamenná štetová dlažba (nepravidelná)
- ☐ velkoformátová kamenná dlažba
- ☒ betonová zámková dlažba
- ☐ betonová skladebná dlažba
- ☐ štěrk
- ☐ mlat
- ☒ travnatý

MOBILIÁŘ


- ☒ lavičky
- ☐ odpadkové koše
- ☐ pítko
- ☐ stojany na kola
- ☐ osvětlení
- ☐ kamerový systém

VODA

- ☒ zdroj užitkové vody
- ☐ kanalizační vpust'

ODPAD

- ☒ popelnice
- ☒ malý kontejner
- ☒ velký kontejner
- ☐ komponovaná hnízda
- ☐ tříděný odpad
- ☐ kompost

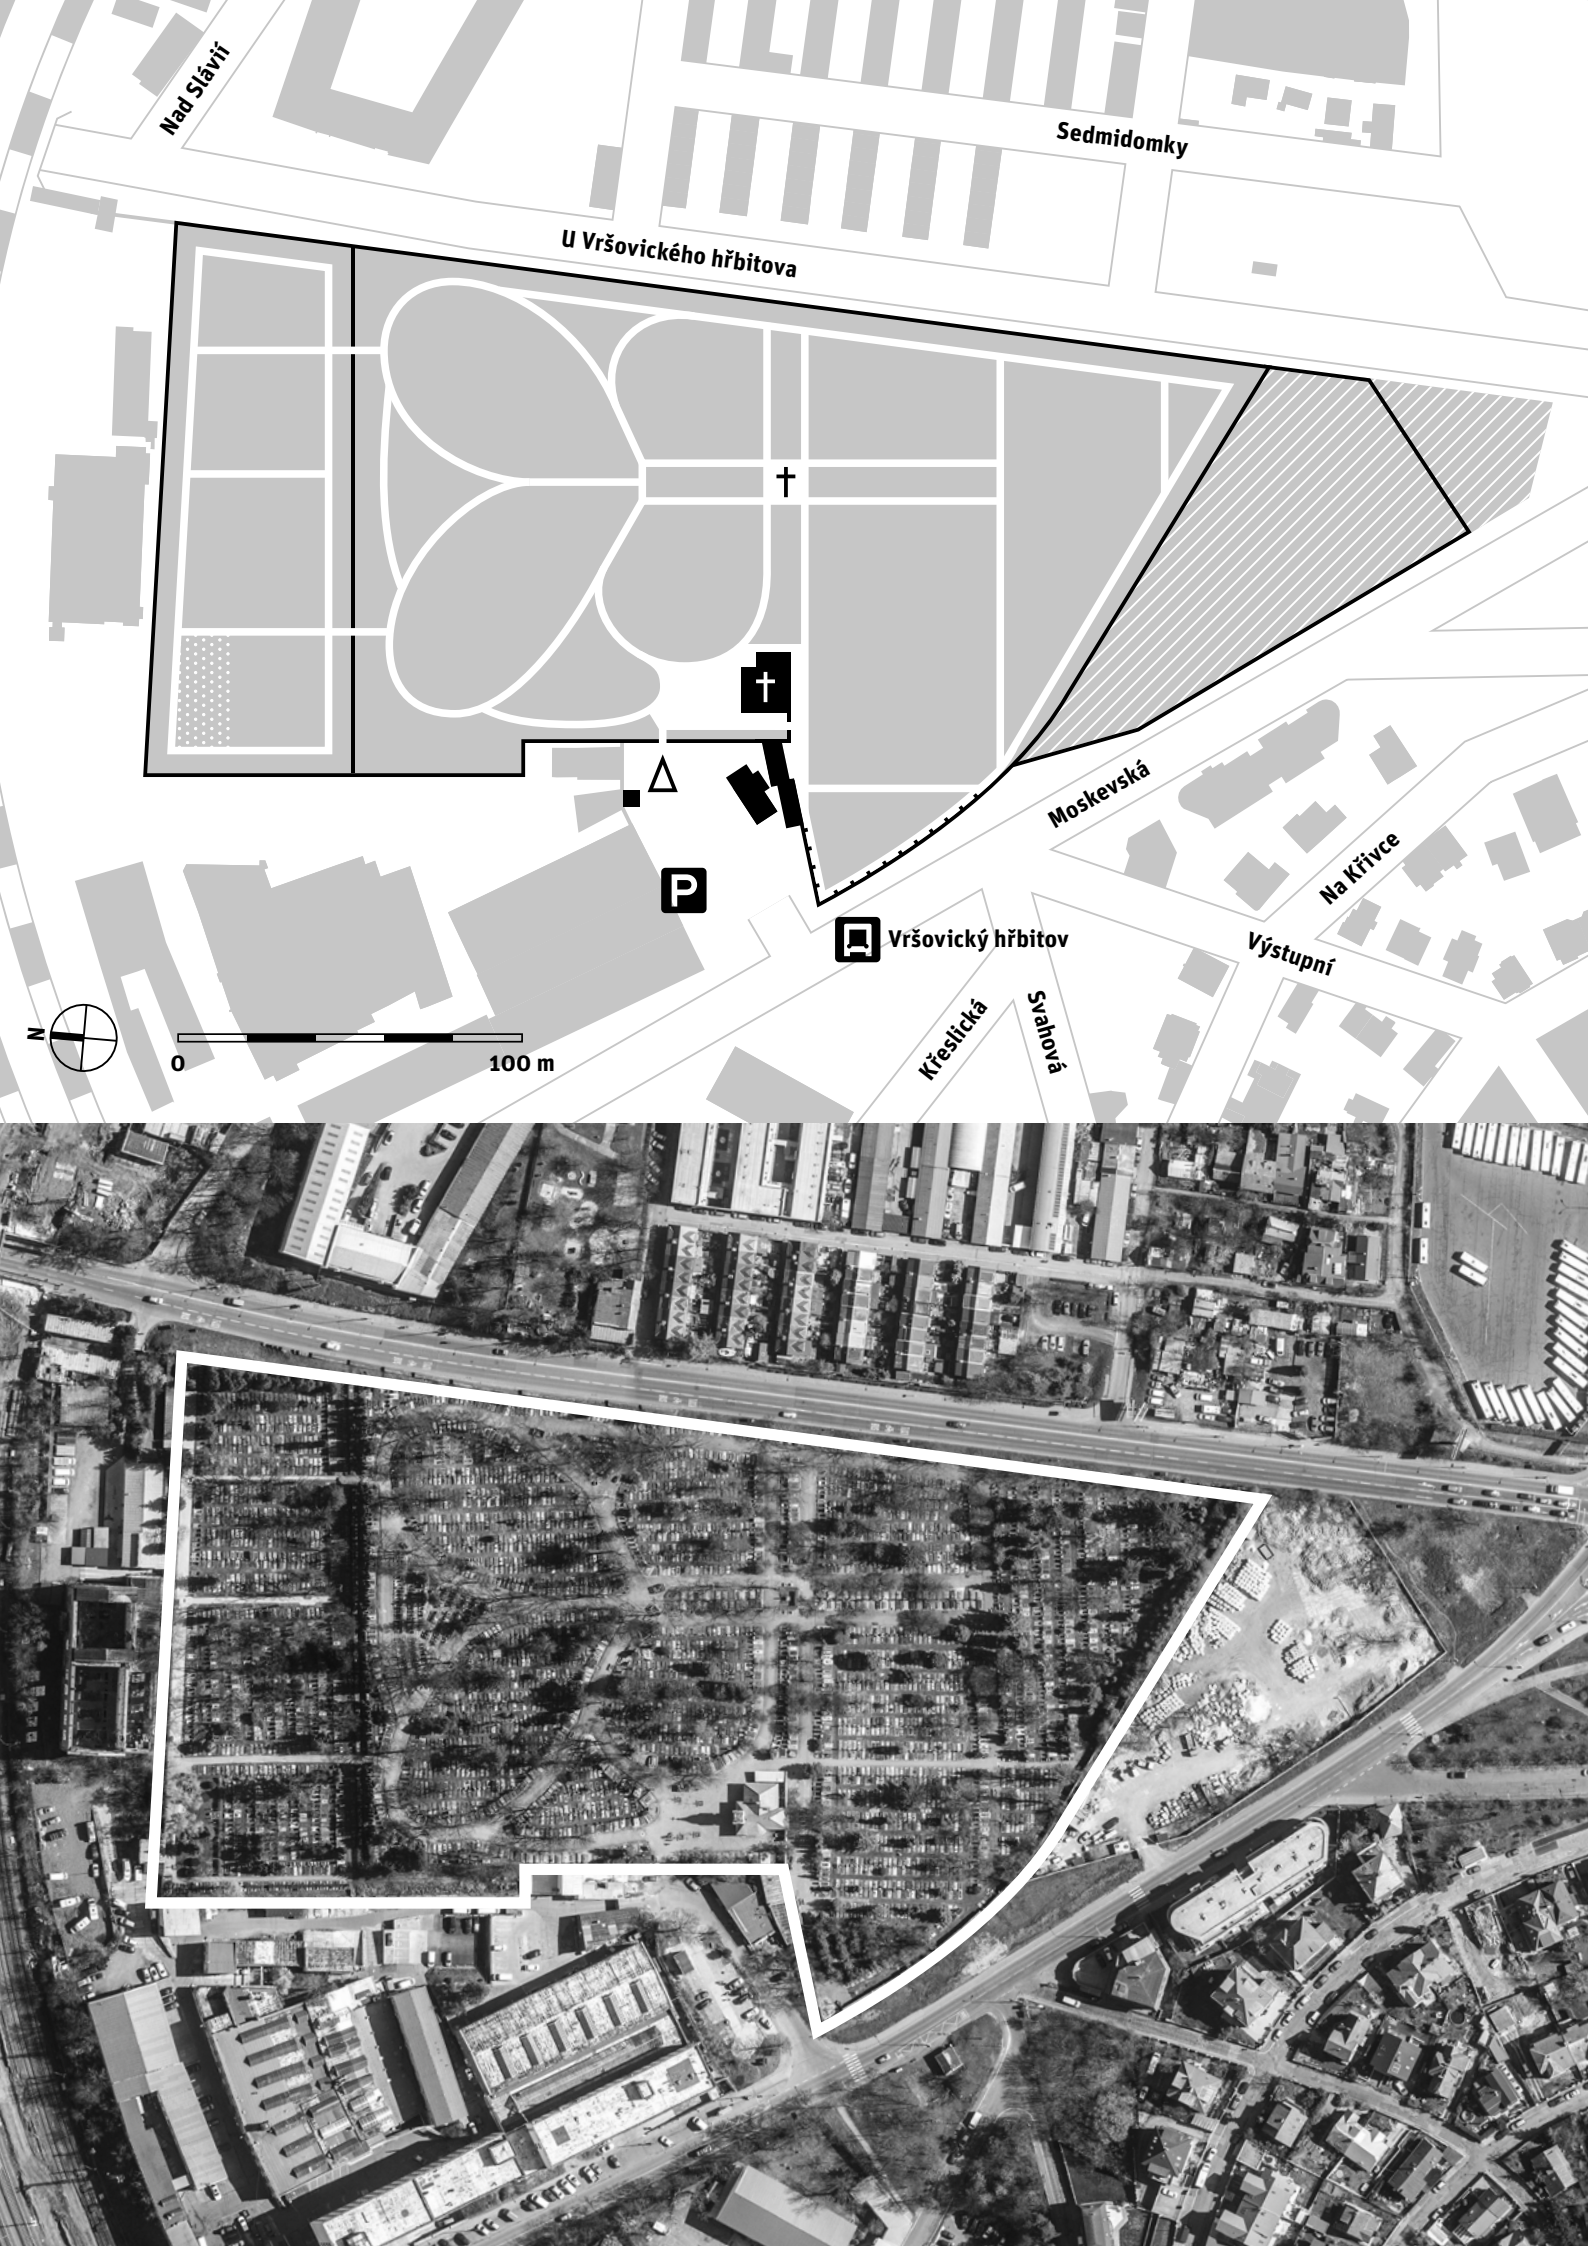

VYŠEHRADSKÝ HŘBITOV

ADRESA Štulcova 157/3a	SPRÁVA SPH, HS Vinohrady
ROZLOHA 0,81 ha	KATEGORIE I.
DATACE založen ve 13. století, rozšířen 1869, 1891, 1894 a 1899	
KATASTRÁLNÍ ÚZEMÍ A ČÍSLA PARCEL Vyšehrad: 83/1, 83/2, 83/3, 84 + 82/2, 82/3 *83/2, 83/3, 84 v majetku Královské kolegiální kapituly sv. Petra a Pavla na Vyšehradě	

Pohřbívání na Vyšehradě má dávnou historii, nejpozději ze 13. století. Z období středověku byly na zdejším území zjištěny nejméně čtyři hřbitovy – u rotundy sv. Martina, u baziliky sv. Vavřince, u kostel Stětí sv. Jana a u baziliky sv. Petra a Pavla, který slouží nejdéle. Vyšehradský hřbitov byl přebudován na národní pohřebiště v roce 1869. Je zde pochováno na 600 významných osobností – spisovatelů, vědců, básníků, výtvarných umělců, skladatelů, herců, lékařů, politiků aj. Součástí hřbitova je na východní straně monumentální hrobka Slavín – společné místo posledního odpočinku národních velikanů. U vchodu na západní straně se nalézá samostatné oddělení, kde jsou pohřbeny řádové sestry (voršilky, bartolomějky, redemptoristky). Na pozemku stojí kaple a márnice.

- PŘEDPROSTOR**
- předprostor
 - parkovací stání pro návštěvníky hřbitova
 - vyhrazená parkovací stání
 - parkovací stání v okolních ulicích
 - lavičky
 - stín
- správa: HMP

- ROZHRANÍ**
- zeď
 - budovy
 - plot

- TERÉN**
- rovinný
 - mírně svažitý
 - svažitý

- INFORMAČNÍ SYSTÉM**
- informační tabule
 - označníky hřbitovního oddělení
 - cedulky u významných hrobů/objektů
 - směrové ukazatele

- OBJEKTY**
- kostel
 - kaple | sv. Lazara
 - zvonice
 - kříž
 - památník
 - márnice
 - vrátnice
 - hřbitovní budova
 - administrativní budova
 - krematorium
 - smuteční obřadní síň

- FUNKCE**
- vrátnice
 - zázemí zaměstnanců
 - kanceláře správy
 - technické zázemí
 - hospodářský dvůr
 - bydlení

- SLUŽBY**
- květinářství
 - kamenictví
 - občerstvení
 - pohřební služba
 - toalety
 - zapůjčení nářadí




Hřbitov představoval výjimku mezi pražskými hřbitovy – když byly na základě nařízení Josefa II. v roce 1785 zrušeny hřbitovy u kostelů uvnitř města, na Vyšehradském hřbitově bylo pohřbívání povoleno zvláštním výnosem. V roce 1887 byly na severním a západním okraji hřbitova postaveny novorenesanční arkády podle návrhu architekta Antonína Wiehla. Ten je autorem i společné hrobky Slavín, postavené v letech 1889–1893. Autorem koncepce architektonického řešení rozšíření hřbitova byl Antonín Barvitijs. Symbolické hroby s pomníky zde mají právníci a politička Milada Horáková (popravena v Praze na Pankráci) nebo malíř a spisovatel Josef Čapek (zahynul v dubnu 1945 v koncentračním táboře Bergen-Belsen). V roce 1999 byl odhalen pomník českým hercům, společný hrob herců bez rodin.

Až do roku 1899 sahal hřbitov po spojnici mezi severní a jižní brankou. Na památku toho je před Wiehlovou severní brankou zadlážděno datum 1899. Na opačné straně této osy zůstaly pouze hřbitůvky jeptišek, které sem byly přeloženy při přestavbě kostela. Hřbitov alžbětinek ležel původně před kostelem, kde ovšem překážel, a tak byl přemístěn na dnešní místo. Brzy bylo na Vyšehradě zapotřebí dalších míst, protože nešlo

jen o hřbitov významných lidí, ale i běžných občanů, kteří zaplnili většinu plochy. Probošt Mikuláš Karlach souhlasil s rozšířením hřbitova do části zahrady Starého proboštsví. Tato část hřbitova se dnes vyznačuje jinou sestavou hrobek.

S myšlenkou vystavět společnou hrobku přišel spolek Svatobor v roce 1862, kdy v jeho čele stál František Palacký. Iniciátory založení pantheonu byli vyšehradský probošt Mikuláš Karlach a smíchovský starosta Petr Fischer, který také stavbu financoval a věnoval ji do užívání vlasteneckému spolku Svatobor. Slavín tvoří krypta v úrovni terénu hřbitova krytá plošinou. Na plošinu vede v její celé šíři žulové schodiště s balustrádovým zábradlím. Uprostřed plošiny stojí pomník se sarkofágem. Nad sarkofágem se sklání alegorická okřídlená postava Génia vlasti. Po levé straně pomníku je socha Vlasti truchlící a po pravé straně socha Vlasti vítězná. V hrobce je 44 pohřebních kobek, většinou s rakvemi, v některých jsou uloženy urny. Zatím poslední urna, která byla do hrobky uložena, patřila herci Karlu Högrovi. Zemřel v roce 1977, avšak jeho ostatky byly na Slavín přeneseny v září 2013. O Slavín a o hroby dalších dvanácti významných osobností se stará spolek Svatobor, který po dvaceti letech obnovil svou činnost v roce 1990.

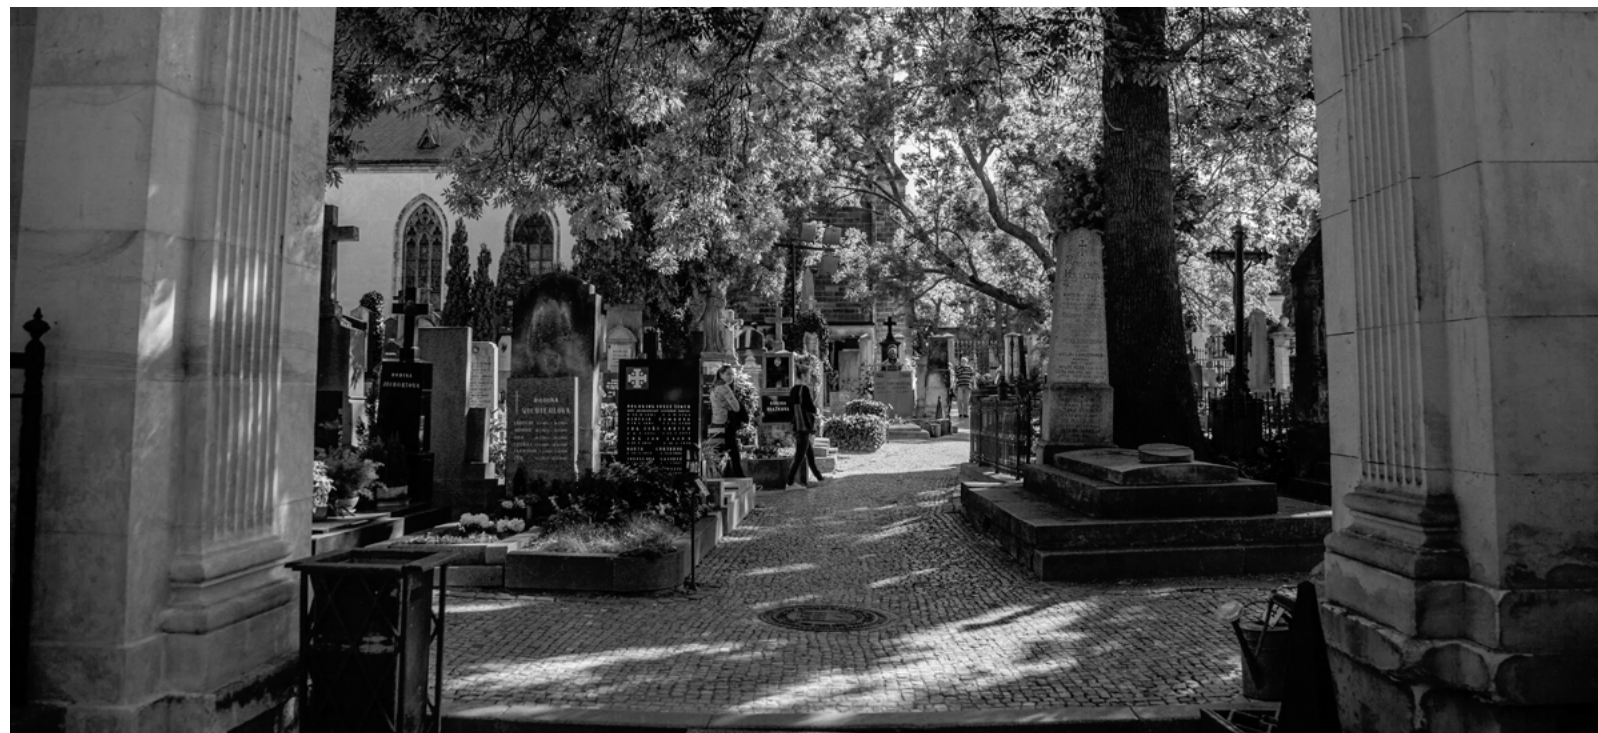

POHŘBÍVÁNÍ

- rakový hrob

☐ samostatně

☐ řada

☒ systém

- podzemní hrobka

☐ samostatně

☒ řada

☒ systém

- kaplová hrobka

☐ samostatně

☐ řada

☐ systém

- urnový hrob

☒ samostatně

☐ řada

☐ systém

- ☐ urnový háj

☐ kolumbárium

☐ rozptylová loučka

☐ vsypová loučka

☒ společný hrob

☒ řádové pohřebiště

☒ čestné pohřebiště

POČET HROBOVÝCH MÍST | 1 351
OBSAZENOST HROBOVÝCH MÍST | 100 %
MOŽNOST ROZŠÍŘENÍ HŘBITOVA | ne

PAMÁTKOVÁ OCHRANA AREÁLU HŘBITOVA

- ☒ kulturní památka | 11740/1-1273

☒ národní kulturní památka | 113

PAMÁTKOVĚ CHRÁNĚNÉ OBJEKTY NA HŘBITOVĚ

–

PLOŠNÁ PAMÁTKOVÁ OCHRANA

- ☒ Pražská památková rezervace (UNESCO)

☒ ochranné pásmo Pražské památkové rezervace

☐ památková zóna

DALŠÍ OCHRANA

- ☒ ochranné pásmo NKP (stavební uzávěra)

VEGETAČNÍ SLOŽKA

- ☐ komponovaná

STROMOVÉ PATRO

- ☐ alej

☐ stromořadí

☒ solitérní stromy

☐ dominantní strom

☐ háj

☐ stromy za zdí

KEŘOVÉ PATRO

- ☐ tvarované živé ploty

☐ volně rostlé keře

BYLINNÉ PATRO

- ☐ popínavé rostliny

☐ okrasné záhony

☐ travnaté plochy

POVRCH CEST

- ☐ asfalt

☒ kamenná dlažba (štípané kostky)

☐ kamenná štetová dlažba (nepravidelná)

☐ velkoformátová kamenná dlažba

☐ betonová zámková dlažba

☐ betonová skladebná dlažba

☐ štěrk

☐ mlat

☒ travnatý

MOBILIÁŘ

- ☒ lavičky

☒ odpadkové koše

☐ pítko

☐ stojany na kola

☐ osvětlení

☒ kamerový systém

VODA

- ☒ zdroj užitkové vody

☐ kanalizační vpust'

ODPAD

- ☐ popelnice



☐ malý kontejner

☒ velký kontejner

☐ komponovaná hnízda

☐ tříděný odpad

☐ kompost

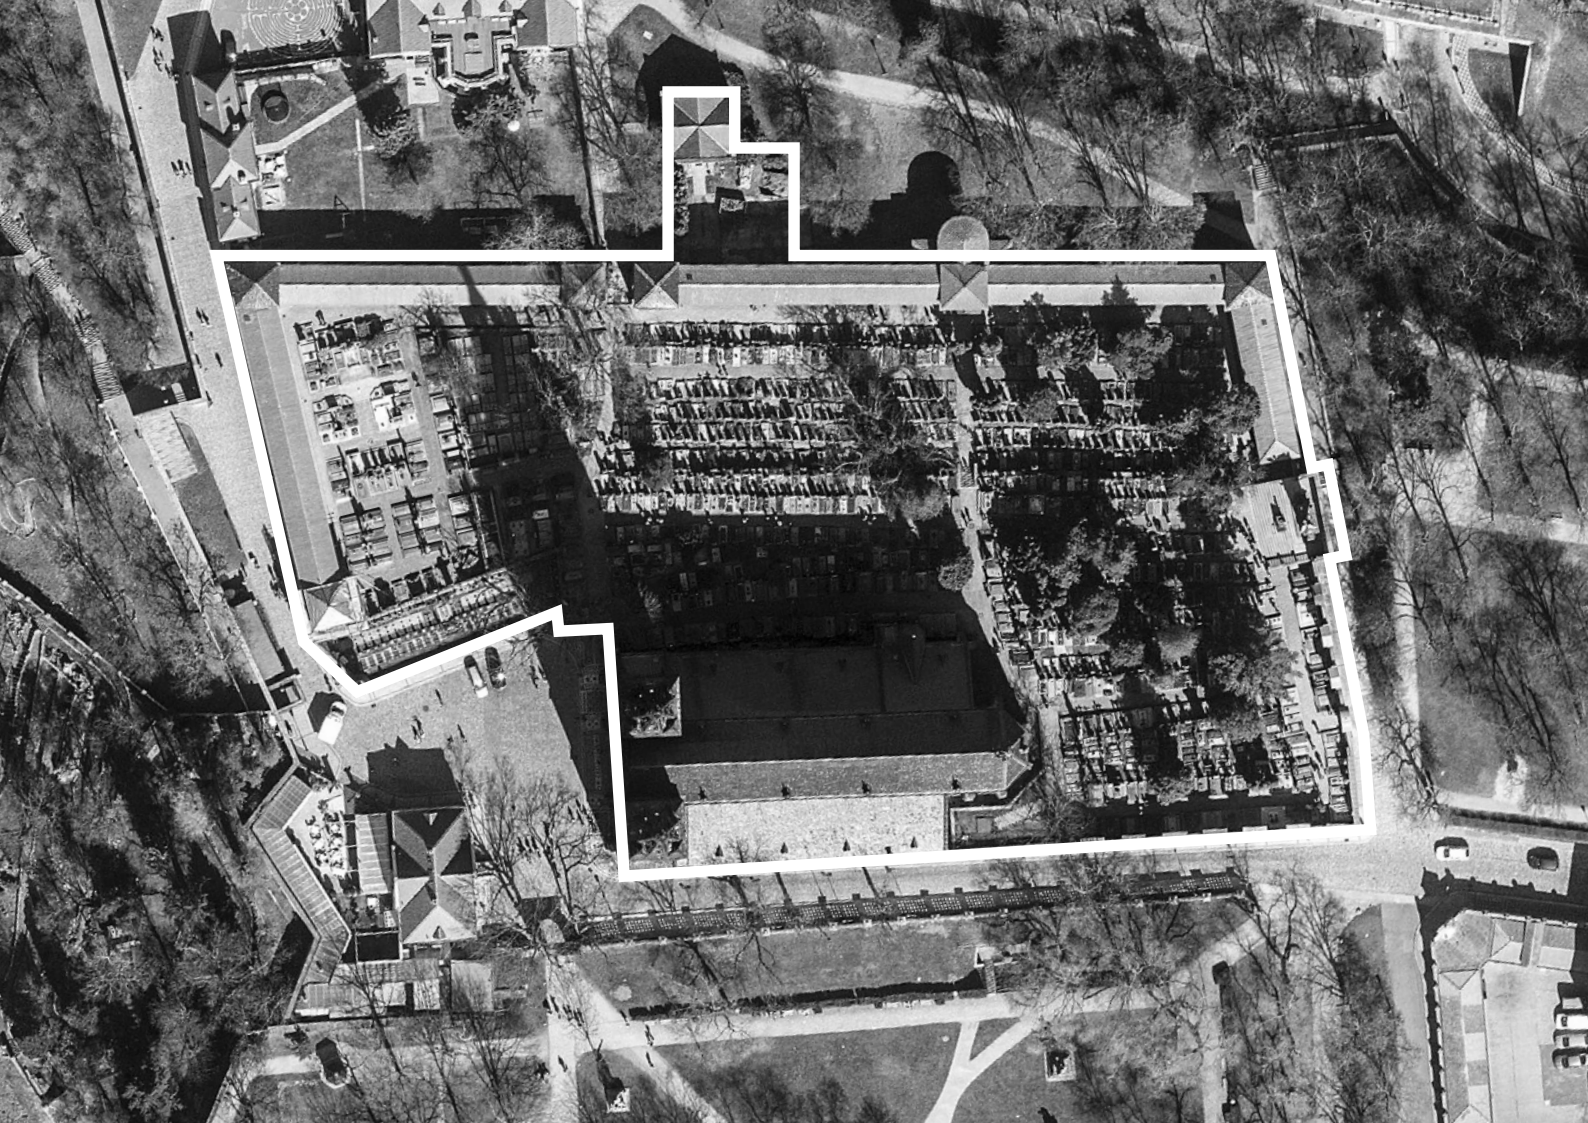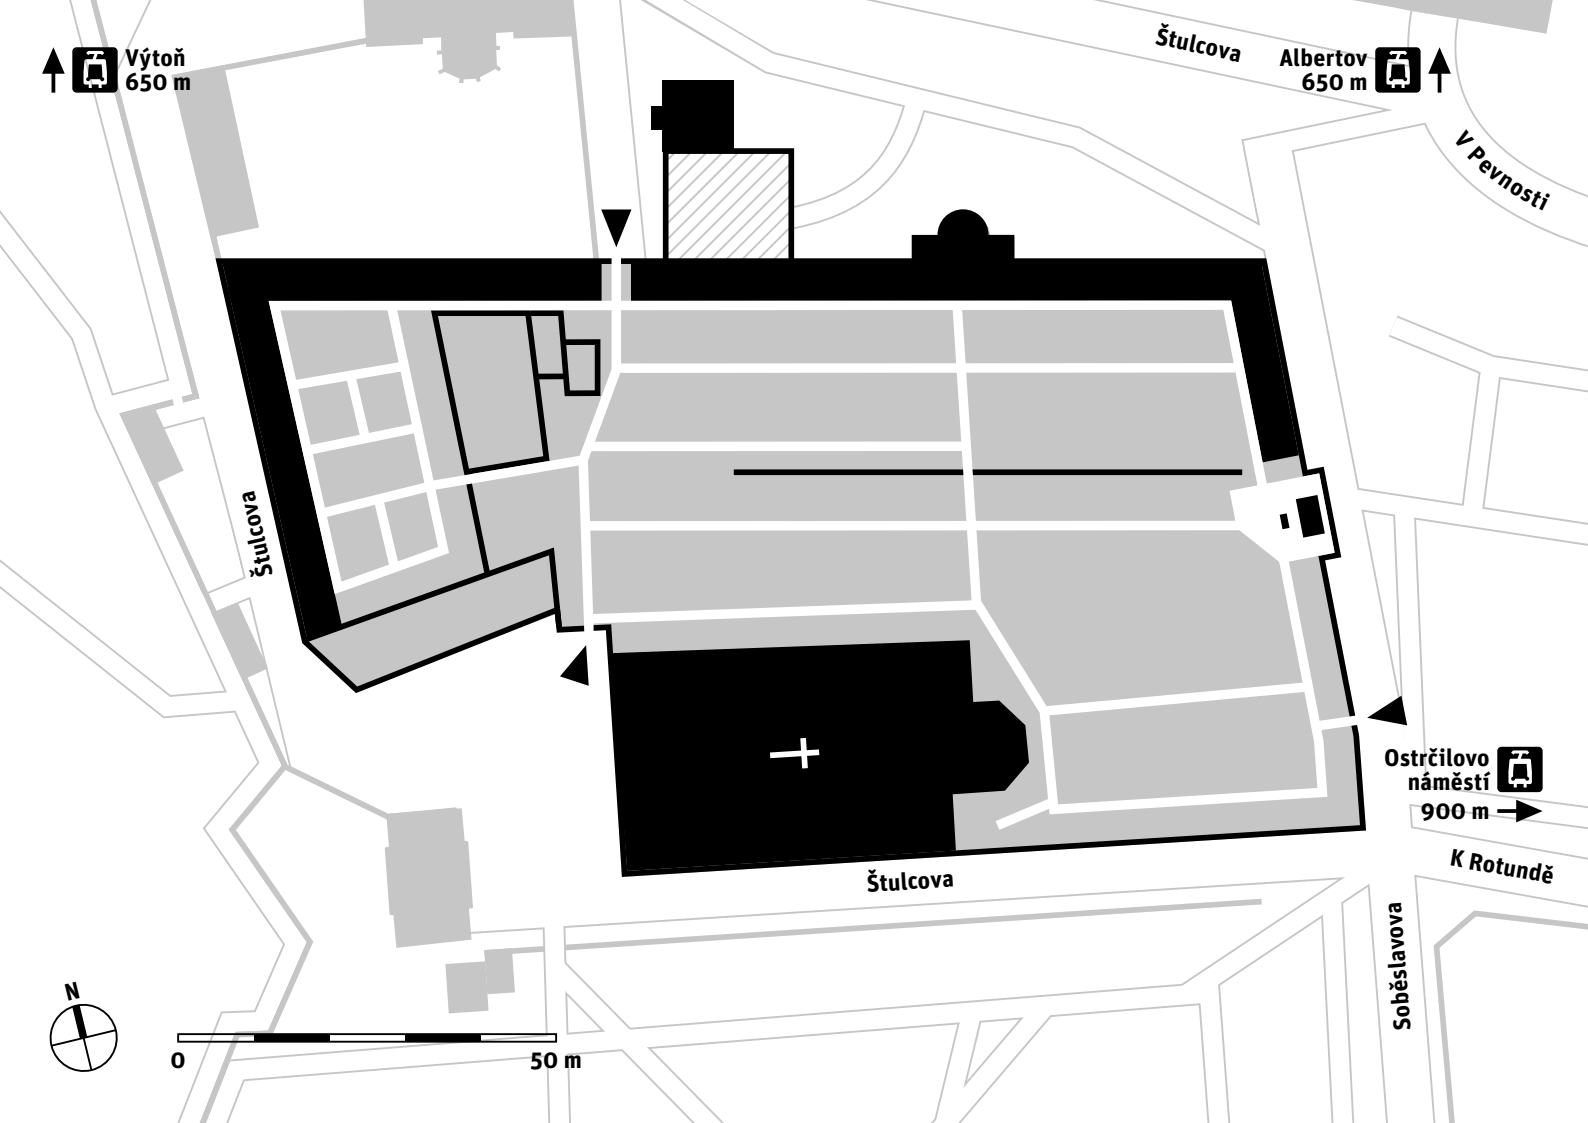

ZÁBĚHLICKÝ HŘBITOV

ADRESA
Břečťanová

SPRÁVA
SPH, HS Vinohrady

ROZLOHA
0,23 ha

KATEGORIE
IV.

DATACE
založen v 19. století, zrušen 1970,
2001 obnoveno pohřbívání uren

KATASTRÁLNÍ ÚZEMÍ A ČÍSLA PARCEL
Záběhllice: 2249

Záběhlický hřbitov se nachází mezi ulicemi Břečťanovou a Jabloňovou. Byl založen jako náhrada za zrušený hřbitov u kostela Narození Panny Marie. Nejstarší hroby jsou z 2. poloviny 19. století. Velká hrobka rodiny záběhlického velkostatkáře Václava Černého se nachází uprostřed zadní zdi, hrobka statkáře Švehly je vlevo od vchodu. Hřbitov je dodnes dobře dochovaný a navštěvovaný pozůstalými, pouze v některých částech (zejména při východní zdi) porušený a zanedbaný. Pohřbívání zde totiž bylo roku 1970 z hygienických důvodů zastaveno a hřbitov byl určen ke zrušení. Roku 2001 bylo pohřbívání obnoveno pro urnové pohřby. Jde o zdánlivě nenápadný hřbitůvek, který se ztrácí mezi mnohopodlažními panelovými domy.

- PŘEDPROSTOR**
- předprostor
 - parkovací stání pro návštěvníky hřbitova
 - vyhrazená parkovací stání
 - parkovací stání v okolních ulicích
 - lavičky
 - stín
 - správa: HMP

- ROZHRANÍ**
- zeď
 - budovy
 - plot

- TERÉN**
- rovinný
 - mírně svažitý
 - svažitý

- INFORMAČNÍ SYSTÉM**
- informační tabule
 - označníky hřbitovního oddělení
 - cedulky u významných hrobů/objektů
 - směrové ukazatele

- OBJEKTY**
- kostel
 - kaple | sv. Lazara
 - zvonice
 - kříž
 - památník
 - márnice
 - vrátnice
 - hřbitovní budova
 - administrativní budova
 - krematorium
 - smuteční obřadní síň

- FUNKCE**
- vrátnice
 - zázemí zaměstnanců
 - kanceláře správy
 - technické zázemí
 - hospodářský dvůr
 - bydlení

- SLUŽBY**
- květinářství
 - kamenictví
 - občerstvení
 - pohřební služba
 - toalety
 - zapůjčení nářadí



POHŘBÍVÁNÍ

RAKVOVÝ HROB

- ☐ samostatně
- ☐ řada
- ☒ systém

PODZEMNÍ HROBKA

- ☐ samostatně
- ☒ řada
- ☐ systém

KAPLOVÁ HROBKA

- ☐ samostatně
- ☐ řada
- ☐ systém

URNOVÝ HROB

- ☒ samostatně
- ☐ řada
- ☒ systém

- ☐ urnový háj
- ☐ kolumbárium
- ☐ rozptylová loučka
- ☐ vsypová loučka
- ☐ společný hrob

POČET HROBOVÝCH MÍST | 470

OBSAZENOST HROBOVÝCH MÍST | 45 %

MOŽNOST ROZŠÍŘENÍ HŘBITOVA | ne

PAMÁTKOVÁ OCHRANA AREÁLU HŘBITOVA

- ☐ kulturní památka
- ☐ národní kulturní památka

PAMÁTKOVĚ CHRÁNĚNÉ OBJEKTY NA HŘBITOVĚ

–

PLOŠNÁ PAMÁTKOVÁ OCHRANA

- ☐ Pražská památková rezervace (UNESCO)
- ☐ ochranné pásmo Pražské památkové rezervace
- ☐ památková zóna

DALŠÍ OCHRANA

–

VEGETAČNÍ SLOŽKA

- ☐ komponovaná

STROMOVÉ PATRO

- ☒ alej
- ☐ stromořadí
- ☐ solitérní stromy
- ☐ dominantní strom
- ☐ háj
- ☒ stromy za zdí

KEŘOVÉ PATRO

- ☐ tvarované živé ploty
- ☐ volně rostlé keře

BYLINNÉ PATRO

- ☒ popínavé rostliny
- ☐ okrasné záhony
- ☐ travnaté plochy

POVRCH CEST

- ☐ asfalt
- ☐ kamenná dlažba (štípané kostky)
- ☐ kamenná štětová dlažba (nepravidelná)
- ☐ velkoformátová kamenná dlažba
- ☐ betonová zámková dlažba
- ☒ betonová skladebná dlažba
- ☐ štěrk
- ☐ mlat
- ☒ travnatý

MOBILIÁŘ


- ☒ lavičky
- ☐ odpadkové koše
- ☐ pítko
- ☐ stojany na kola
- ☐ osvětlení
- ☐ kamerový systém

VODA

- ☐ zdroj užitkové vody
- ☐ kanalizační vpust'

ODPAD

- ☐ popelnice
- ☒ malý kontejner
- ☐ velký kontejner
- ☐ komponovaná hnízda
- ☐ tříděný odpad
- ☐ kompost

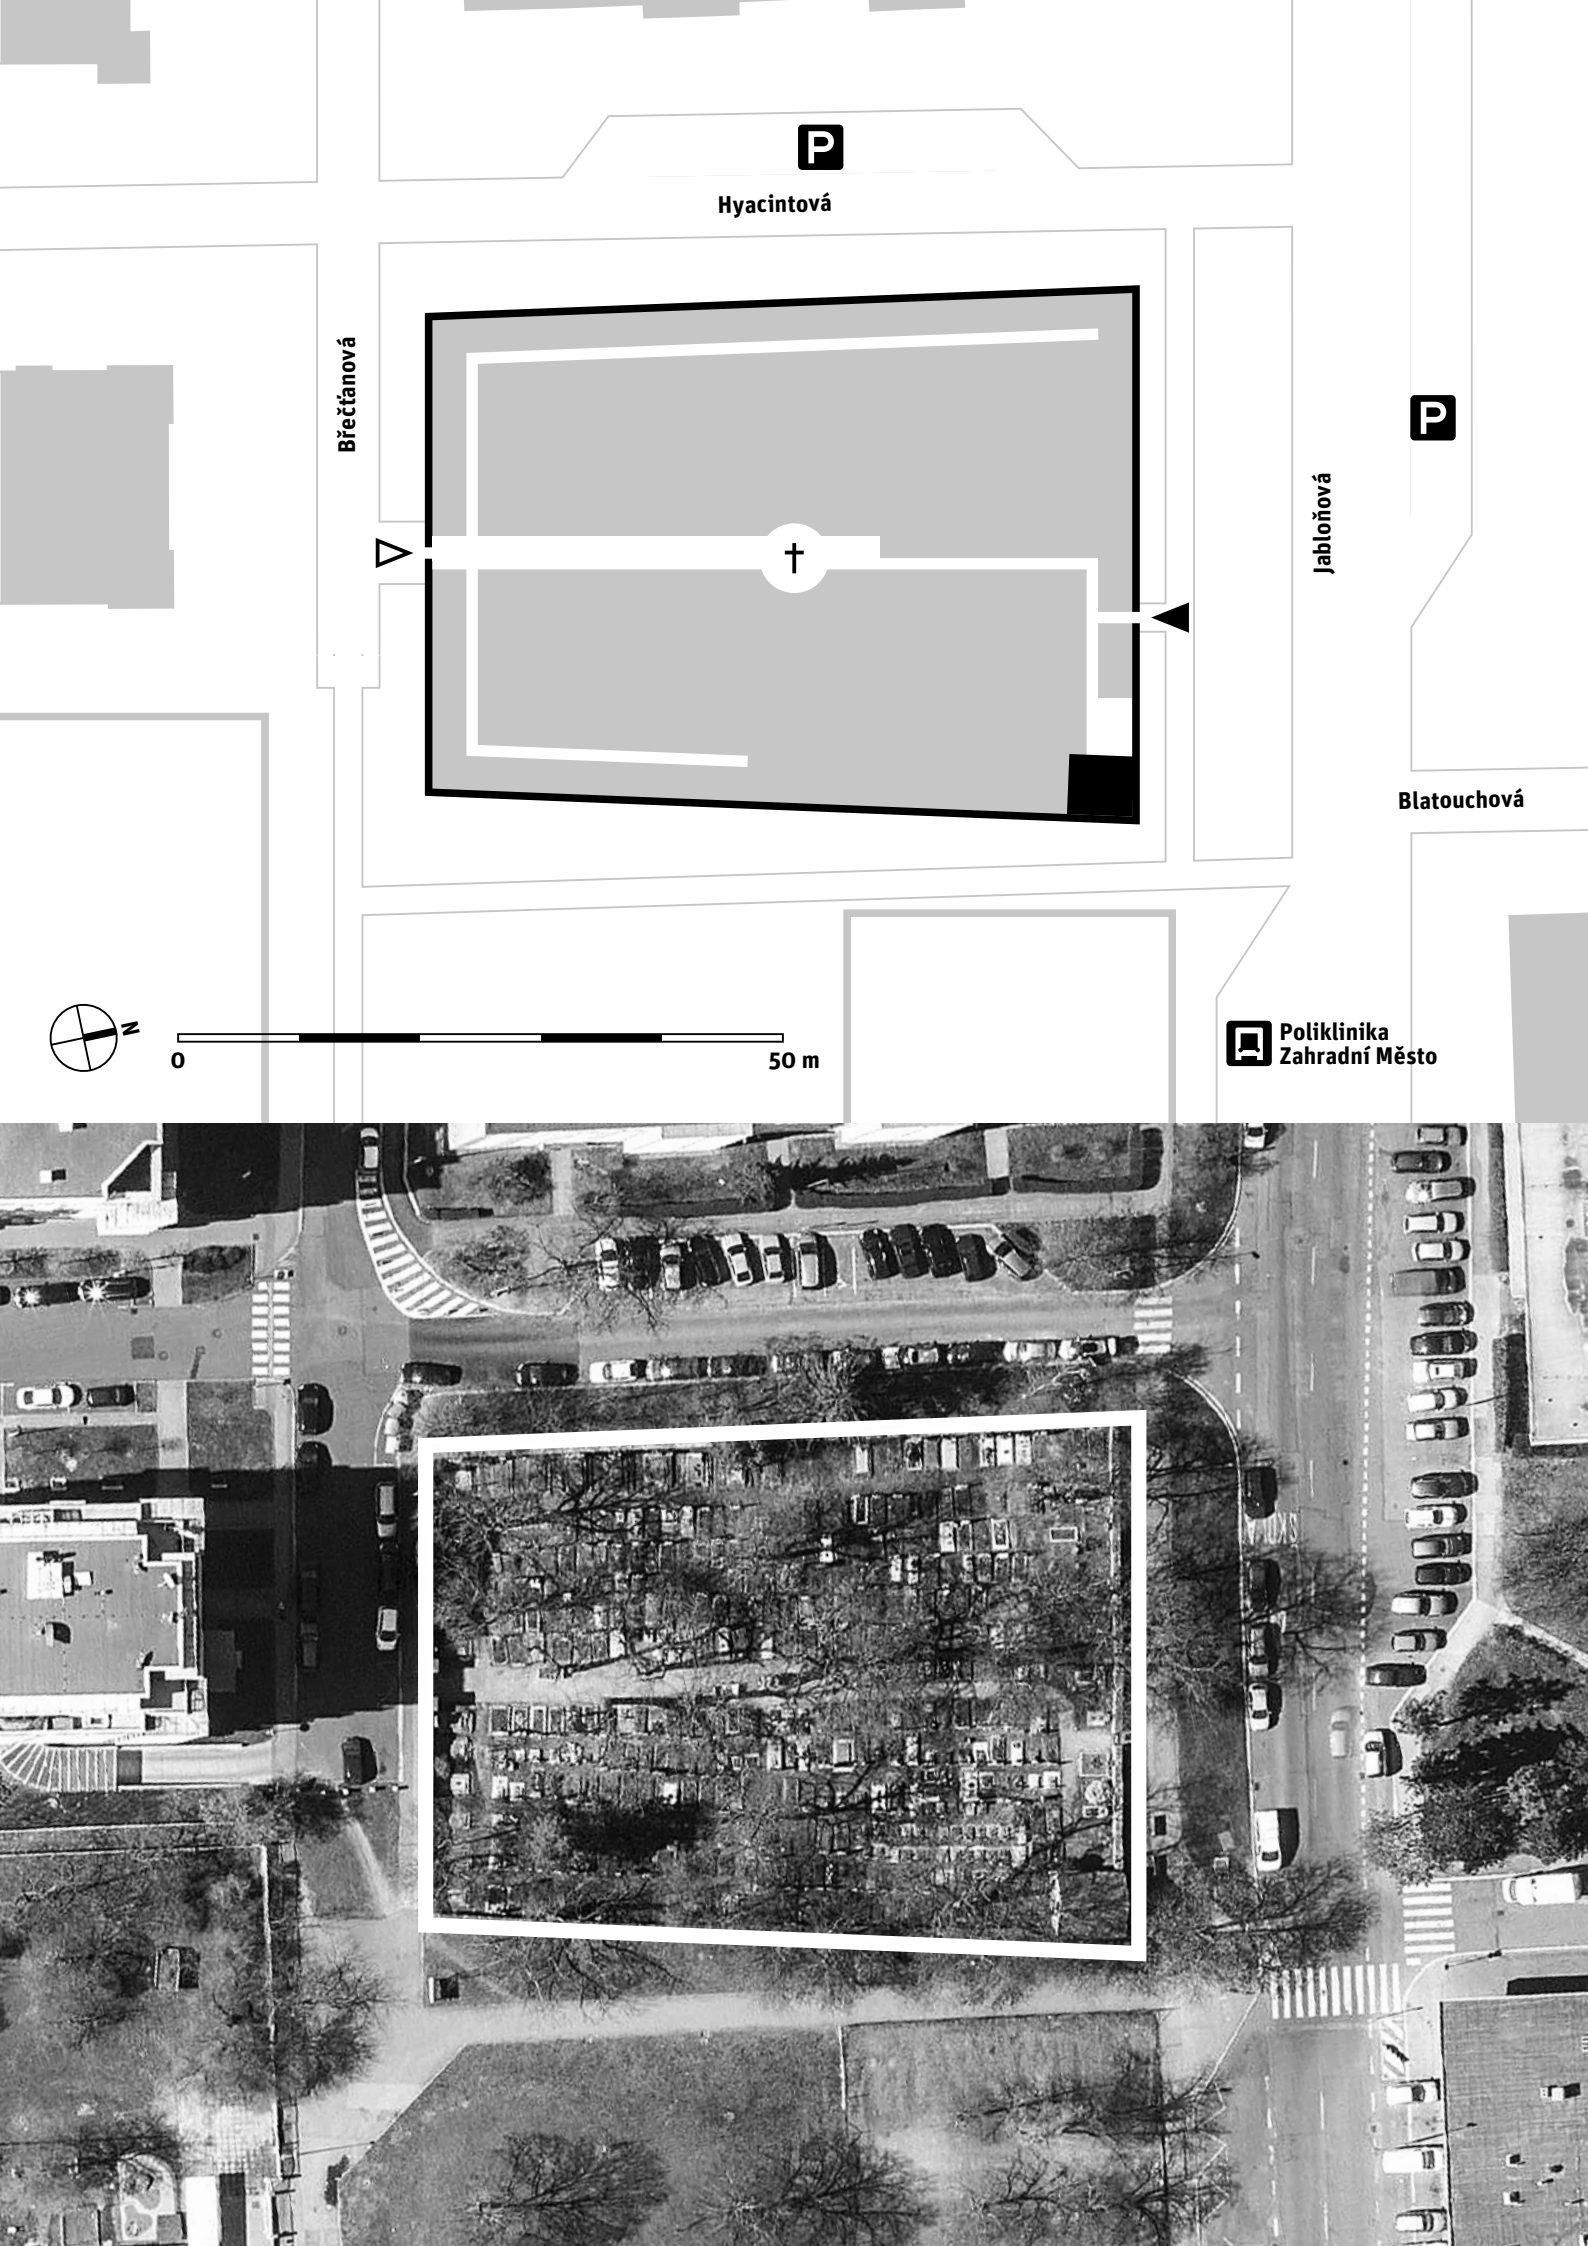

HŘBITOVY VE SPRÁVĚ MĚSTSKÝCH ČÁSTÍ

HŘBITOV	ADRESA KOSTEL	MĚSTSKÁ ČÁST	KATASTRÁLNÍ ÚZEMÍ	ZALOŽEN	ROZLOHA (HA)
Benický hřbitov	K Lipanům	22	Benice		0,06
Ďáblický starý hřbitov	Ďáblická	8	Ďáblice	1896	0,23
Dolnohaberský hřbitov	Pod Zámečkem	8	Dolní Chabry	1906	0,35
Dolnopočernický hřbitov	Bakurinova	14	Dolní Počernice	1786	0,46
Dubečský hřbitov Dubeček	K Vilkám	15	Dubeč	1892	0,32
Dubečský hřbitov Na Horkách	Městská	15	Dubeč	1895	0,52
Hornopočernický hřbitov	K Odpočinku	20	Horní Počernice	30. léta 20. stol.	0,52
Hrnčířský hřbitov	K Hrnčířům	11	Šeberov	1896	0,60
Chodovský hřbitov	Lečkova	11	Chodov	1945	0,69
Cholupický hřbitov	Podchýšská	12	Cholupice	1938	0,32
Chuchelský hřbitov	Chuchelský háj sv. Jana Nepomuckého	16	Velká Chuchle		0,29
Chvalský hřbitov	Bystrá	20	Horní Počernice	1777	0,72
Kbelský hřbitov	Semilská 599/57	19	Kbely	1948	2,11
Kolodějský hřbitov	Lupenická	21	Koloděje	1806	0,54
Kolovratský hřbitov	K Říčanům	22	Kolovraty	1926	0,94
Královický hřbitov	K Markétě sv. Markéty	22	Královice		0,18
Kunratický hřbitov	Hřbitovní	4	Kunratice		0,56
Kyjský hřbitov	Broumarská	14	Kyje	19. stol.	0,92
Modřanský hřbitov	K Dolům Nanebevzetí Panny Marie	12	Modřany	14. stol.	0,92
Nebušický hřbitov	K Cíli	6	Nebušice	1884	0,45
Petrovický hřbitov	Novopetrovická	15	Petrovice	1907	0,48
hřbitov Přední Kopanina	K Tuchoměřičům sv. Maří Magdalény	6	Přední Kopanina		0,08
Radotínský hřbitov Václava Balého	Václava Balého	16	Radotín		0,32
Radotínský hřbitov Na Pískách	Zderazská	16	Radotín	1972	0,83
Radotínský urnový háj Otínská	Na Výšince	16	Radotín		0,33
Řeporyjský hřbitov	Smíchovská	13	Řeporyje	poč. 20. stol.	0,61
Řepský hřbitov	Žalanského	17	Řepy	1837	1,67
Slivenecký hřbitov	Višňovka	5	Slivenec		0,44
Sobínský hřbitov	Hostivická 45a	17	Sobín	30. léta 20. stol.	0,14
Stodůlecký hřbitov	Líšnická	13	Stodůlky	1835	0,33
Třebonický hřbitov	K Řeporyjím sv. Jana a Pavla	13	Třebonice		0,34
Třeboradický hřbitov	U Hřbitovů 239	18	Třeboradice		0,64
Uhříněveský hřbitov	Přátelství	22	Uhříněves		0,96
Újezdský hřbitov	Zaříčanská	21	Újezd nad Lesy	1940	0,40
Vinořský hřbitov	Mladoboleslavská	19	Vinoř		1,05
Zbraslavský hřbitov	Havlín kostel sv. Havla	16	Zbraslav		1,96
Zličínský hřbitov	Za Dolejšákem	17	Zličín		0,39

HŘBITOVY VE SPRÁVĚ CÍRKVÍ

HŘBITOV	ADRESA	MĚSTSKÁ ČÁST	KATASTRÁLNÍ ÚZEMÍ	ZALOŽEN	ROZLOHA (HA)
Čakovický hřbitov	Schoellerova 168/34	18	Čakovice		0,66
hřbitov Milosrdných sester sv. Karla Boromejského	Žalanského	17	Řepy	1884	0,13
Nový židovský hřbitov na Žižkově (na Olšanech)	Izraelská 712/1	3	Žižkov	1890	10,14

UZAVŘENÉ HŘBITOVY V MAJETKU MĚSTA/STÁTU

HŘBITOV	ADRESA KOSTEL	MĚSTSKÁ ČÁST	KATASTRÁLNÍ ÚZEMÍ	ZALOŽEN ZRUŠEN	ROZLOHA (HA)
Bohnický ústavní hřbitov	U Drahaně – V Zámcích	8	Bohnice	1909 50. léta 20. stol.	2,53
Hradčanský vojenský hřbitov	park Maxe van der Stoela	6	Hradčany	1786 1906	–
Libocký hřbitov	Libocká	6	Liboc	1842 1902	0,18
Starý suchdolský hřbitov	Ke Kozím hřbetům sv. Václava	6	Suchdol		0,07

UZAVŘENÉ HŘBITOVY V MAJETKU CÍRKVÍ

HŘBITOV	ADRESA KOSTEL	MĚSTSKÁ ČÁST	KATASTRÁLNÍ ÚZEMÍ	ZALOŽEN ZRUŠEN	ROZLOHA (HA)
Starý bohnický hřbitov	Bohnická sv. Petra a Pavla	8	Bohnice	konec 19. stol.	0,21
Starý bubenečský hřbitov	Krupkovo náměstí sv. Gotharda	6	Bubeneč		0,10
Starý dolnochaberský hřbitov	Bílenecké náměstí Stětí sv. Jana Křtitele	8	Dolní Chabry	11. stol. 1906	0,12
Starý dolnopočernický hřbitov	Národních hrdinů Nanebevzetí Panny Marie	14	Dolní Počernice		0,08
Starý dubečský hřbitov	Lipové náměstí sv. Petra	15	Dubeč		0,13
Starý hloubětínský hřbitov	Hloubětínská sv. Jiří	14	Hloubětín	1904	0,19
Starý hlubočepský hřbitov	Na Zlíchově sv. Filipa a Jakub	5	Hlubočepy	1896	0,16
Starý holešovický hřbitov	Kostelní sv. Klimenta	7	Holešovice	1886	0,19
Starý hostivařský hřbitov	Kozinovo náměstí Stětí st. Jana Křtitele	15	Hostivař		0,35
Starý hrnčířský hřbitov	K Šeberovu sv. Prokopa	11	Šeberov	1896	0,07
Starý kolovratský hřbitov	Mírová sv. Ondřeje	22	Kolovraty	1926	0,14
Starý kyjský hřbitov	Krčínovo nám. sv. Bartoloměje	14	Kyje	1854	0,11
Starý petrovický hřbitov	Edisonova sv. Jakuba Staršího	15	Petrovice		0,09
Starý podolský hřbitov	Pod Vyšehradem sv. Michala archanděla	4	Podolí	1683 1885	0,17
Starý prosecký hřbitov	U Proseckého kostela sv. Václava	9	Prosek		0,39
Starý radotínský hřbitov	náměstí sv. Petra a Pavla sv. Petra a Pavla	16	Radotín		0,08
Evangelický toleranční hřbitov	Huberova	6	Ruzyně	1781–1788 1945	0,03
Starý řeporyjský hřbitov	Řeporyjské náměstí sv. Petra a Pavla	13	Řeporyje		0,11
Starý slivenecký hřbitov	K Lochkovu Všech svatých	5	Slivenec		0,08
Starý třeboradický hřbitov	Slaviborské náměstí Nanebevzetí Panny Marie	18	Třeboradice		0,18
Starý uhříněveský hřbitov	Přátelství	22	Uhříněves		0,16
Starý vinořský hřbitov	Vinořské náměstí Povýšení svatého Kříže	19	Vinoř		0,15
Starý záběhlický hřbitov	K Prádelně Narození Panny Marie	10	Záběhllice		0,15
Starý židovský hřbitov na Starém Městě (na Josefově)	Široká 23/3	1	Josefov	1439 1786	1,12
Starý židovský hřbitov na Žižkově (Olšanský)	Fibichova 2818/2a	3	Žižkov	1680 1890	0,72
Starý židovský hřbitov v Libni	Vojenova	8	Libeň	konec 16. stol. 1892	–
Nový židovský hřbitov v Libni	Davídkova	8	Libeň	1892 1975	0,32
Starý židovský hřbitov na Smíchově	U Starého židovského hřbitova 2556	5	Smíchov	1788 1937	0,16
Nový židovský hřbitov na Smíchově	Peroutkova 3145/57A	5	Smíchov	1903 1973	0,6
Židovský hřbitov v Uhříněvsi	V Bytovkách 57/35	22	Uhříněves	1. čtvrtina 18. století	0,35

ZDROJE

IPR Praha (DITRICH, Filip). Manuál tvorby hřbitovů hlavního města Prahy, pracovní verze 2016 IPR Praha. Územně analytické podklady hlavního města Prahy, 2016 PK Flora (ZOBÁČOVÁ, Ivana). Pasport stávajícího stavu hřbitovů, aktualizace duben 1999 Útvar rozvoje hlavního města Prahy (KUBOVÝ, Miroslav). pasport hřbitovů, 2015 SPH. Ceník prací a služeb hřbitovních oborů, 2020 Zřizovací listina příspěvkové organizace Správa pražských hřbitovů, 2020

data pro ortofoto: © 2019 IPR Praha, © 2019 ČÚZK

OLŠANSKÉ HŘBITOVY

FRITSCH, Jaroslav. Banka zapomenutých osudů aneb olšanské střípky. Praha: Agentura Pankrác, 2003. JEŽEK, Jan. Naše hroby: Stručné životopisy spisovatelů a umělců českých, jichž těla na hřbitovech pražských odpočívají. Praha: Storch, 1881. KOVAŘÍK, Petr. Klíč k pražským hřbitovům. Praha: Nakladatelství Lidové noviny, 2001, s. 74–108. KOVAŘÍK, Petr. Procházky po pražských hřbitovech. Praha: Knižní klub, 2017, s. 91–121. PEŘINA, Antonín. Městem mrtvých: Praktický průvodce hřbitovy olšanskými král. hlavn. města Prahy. Praha: Vilímek, 1883. Příspěvatelé Wikipedie, Krematorium Olšany [online], Wikipedie: Otevřená encyklopedie, c2018, datum poslední revize 27. 8. 2018, 14:26 UTC, [citováno 3. 2. 2020]. Dostupné z: https://cs.wikipedia.org/wiki/Krematorium_Olšany Příspěvatelé Wikipedie, Olšanské hřbitovy [online], Wikipedie: Otevřená encyklopedie, c2019, datum poslední revize 4. 9. 2019, 06:26 UTC, [citováno 3. 2. 2020]. Dostupné z: https://cs.wikipedia.org/wiki/Olšanské_hřbitovy Příspěvatelé Wikipedie, Pravoslavný hřbitov (Olšany) [online], Wikipedie: Otevřená encyklopedie, c2020, datum poslední revize 22. 1. 2020, 12:36 UTC, [citováno 3. 2. 2020]. Dostupné z: https://cs.wikipedia.org/wiki/Pravoslavný_hřbitov_(Olšany) RYSKA, Petr. Olšanské hřbitovy. In: Praha neznámá [online]. 24. 2. 2014 [cit. 3. 2. 2020]. Dostupné z: https://www.prahaneznama.cz/praha-3/zizkov/olsanske-hrbitovy/ SVOBODOVÁ, Markéta. Krematorium v procesu sekularizace českých zemí 20. století: ideové, stavební a typologické proměny. Praha: Artefactum, 2013, s. 35. SZABO, Miloš. Olšanské hřbitovy I. a II. Praha: Libri, 2009. SZABO, Miloš. Olšanské hřbitovy III. Praha: Libri, 2011. SZABO, Miloš. Olšanské hřbitovy IV. Praha: Libri, 2012.

SZABO, Miloš. Olšanské hřbitovy V/1. Praha: Libri, 2014. Ústřední seznam kulturních památek České republiky [online]. Praha: Národní památkový ústav [cit. 3. 2. 2020]. Identifikátor záznamu 1000001613: Olšanské hřbitovy. Památkový katalog.

VINOHRADSKÝ HŘBITOV

KOVAŘÍK, Petr. Klíč k pražským hřbitovům. Praha: Nakladatelství Lidové noviny, 2001. KOVAŘÍK, Petr. Procházky po pražských hřbitovech. Praha: Knižní klub, 2017, s. 257–263. Příspěvatelé Wikipedie, Vinohradský hřbitov [online], Wikipedie: Otevřená encyklopedie, c2020, datum poslední revize 12. 1. 2020, 07:09 UTC, [citováno 5. 2. 2020]. Dostupné z: https://cs.wikipedia.org/wiki/Vinohradský_hřbitov Ústřední seznam kulturních památek České republiky [online]. Praha: Národní památkový ústav [cit. 5. 2. 2020]. Identifikátor záznamu 1000156917: Vinohradský hřbitov. Památkový katalog.

STRAŠNICKÝ URNOVÝ HŘBITOV

KOVAŘÍK, Petr. Klíč k pražským hřbitovům. Praha: Nakladatelství Lidové noviny, 2001. KOVAŘÍK, Petr. Procházky po pražských hřbitovech. Praha: Knižní klub, 2017, s. 250–254. Příspěvatelé Wikipedie, Krematorium Strašnice [online], Wikipedie: Otevřená encyklopedie, c2020, datum poslední revize 1. 2. 2020, 20:28 UTC, [citováno 5. 2. 2020]. Dostupné z: https://cs.wikipedia.org/wiki/Krematorium_Strašnice SVOBODOVÁ, Markéta. Krematorium v procesu sekularizace českých zemí 20. století: ideové, stavební a typologické proměny. Praha: Artefactum, 2013, s. 101–105. Ústřední seznam kulturních památek České republiky [online]. Praha: Národní památkový ústav [cit. 5. 12. 2020]. Identifikátor záznamu 1000152846: krematorium. Památkový katalog.

STRAŠNICKÝ EVANGELICKÝ HŘBITOV

ČTK. Historický hřbitov se od války poprvé otevřel veřejnosti. In: Metro.cz [online]. 19. 11. 2015 [cit. 5. 2. 2020]. Dostupné z: https://www.metro.cz/historicky-hrbitov-se-od-valky-poprve-otevrel-verejnosti-pne-/praha.aspx?c=A151118_185111_co-se-deje_jsk KOVAŘÍK, Petr. Klíč k pražským hřbitovům. Praha: Nakladatelství Lidové noviny, 2001, s. 301–302. KOVAŘÍK, Petr. Procházky po pražských hřbitovech. Praha: Knižní klub, 2017, s. 247–249. MHMP. Rekonstrukce evangelického hřbitova ve Strašnicích. In: Praha.eu [online]. 25. 11. 2015 [cit.

5. 2. 2020]. Dostupné z: http://pamatky.praha.eu/jnp/cz/aktuality/soucasne/aktuality_2015/rekonstrukce_evangelickeho_hrbitova_ve.html Pohřební ústav. Znovuotevření hřbitova ve Strašnicích. In: Pohřební ústav [online]. c2015 [cit. 5. 2. 2020]. Dostupné z: https://www.pohrustav.cz/znovuotevreni-hrbitova-ve-strasnicich Příspěvatelé Wikipedie, Evangelický hřbitov ve Strašnicích [online], Wikipedie: Otevřená encyklopedie, c2019, datum poslední revize 11. 7. 2019, 18:25 UTC, [citováno 31. 1. 2020]. Dostupné z: https://cs.wikipedia.org/wiki/Evangelický_hřbitov_ve_Strašnicích Ústřední seznam kulturních památek České republiky [online]. Praha: Národní památkový ústav [cit. 5. 2. 2020]. Identifikátor záznamu 1183794961: hřbitov evangelický. Památkový katalog.

BOHNICKÝ HŘBITOV

KOVAŘÍK, Petr. Klíč k pražským hřbitovům. Praha: Nakladatelství Lidové noviny, 2001, s. 175–176. KOVAŘÍK, Petr. Procházky po pražských hřbitovech. Praha: Knižní klub, 2017, s. 202–203. Příspěvatelé Wikipedie, Bohnický hřbitov [online], Wikipedie: Otevřená encyklopedie, c2018, datum poslední revize 15. 4. 2018, 08:55 UTC, [citováno 22. 1. 2020]. Dostupné z: https://cs.wikipedia.org/wiki/Bohnický_hřbitov

BRANICKÝ HŘBITOV

KOVAŘÍK, Petr. Klíč k pražským hřbitovům. Praha: Nakladatelství Lidové noviny, 2001, s. 109–110. KOVAŘÍK, Petr. Procházky po pražských hřbitovech. Praha: Knižní klub, 2017, s. 123–124. Příspěvatelé Wikipedie, Branický hřbitov [online], Wikipedie: Otevřená encyklopedie, c2018, datum poslední revize 21. 4. 2018, 06:10 UTC, [citováno 15. 1. 2020]. Dostupné z: https://cs.wikipedia.org/wiki/Branický_hřbitov

BŘEVNOVSKÝ HŘBITOV

KOVAŘÍK, Petr. Klíč k pražským hřbitovům. Praha: Nakladatelství Lidové noviny, 2001, s. 147–154. KOVAŘÍK, Petr. Procházky po pražských hřbitovech. Praha: Knižní klub, 2017, s. 173–177. Příspěvatelé Wikipedie, Břevnovský hřbitov [online], Wikipedie: Otevřená encyklopedie, c2019, datum poslední revize 9. 7. 2019, 14:49 UTC, [citováno 20. 1. 2020]. Dostupné z: https://cs.wikipedia.org/wiki/Břevnovský_hřbitov Ústřední seznam kulturních památek České republiky [online]. Praha: Národní památkový ústav [cit. 20. 1. 2020]. Identifikátor záznamu 1000001612: Břevnovský klášter. Památkový katalog.

STARÝ BUBENEČSKÝ HŘBITOV NA SKALCE

Hřbitovy. Bubeneč [online]. [cit. 21. 1. 2020]. Dostupné z: https://www.bubenec.eu/hrbitovy/ KOVAŘÍK, Petr. Klíč k pražským hřbitovům. Praha: Nakladatelství Lidové noviny, 2001, s. 284–285. KOVAŘÍK, Petr. Procházky po pražských hřbitovech. Praha: Knižní klub, 2017, s. 177–178. Příspěvatelé Wikipedie, Bubenečský hřbitov (Na Skalce) [online], Wikipedie: Otevřená encyklopedie, c2018, datum poslední revize 27. 7. 2021, 09:57 UTC, [citováno 27. 7. 2022]. Dostupné z: https://cs.wikipedia.org/wiki/Bubenečský_hřbitov_(Na_Skalce)

BUBENEČSKÝ HŘBITOV

Hřbitovy. Bubeneč [online]. [cit. 21. 1. 2020]. Dostupné z: https://www.bubenec.eu/hrbitovy/ KOVAŘÍK, Petr. Klíč k pražským hřbitovům. Praha: Nakladatelství Lidové noviny, 2001, s. 154–157. KOVAŘÍK, Petr. Procházky po pražských hřbitovech. Praha: Knižní klub, 2017, s. 178–179. PÍPAL, Viktor. Sepulkrální umění, pamětihodnosti a záhady hřbitova Bubeneč. In: Tvar [online]. 2016(18) [cit. 21. 1. 2020]. Dostupné z: https://itvar.cz/sepulkralni-umeni-pametihodnosti-a-zahady-hrbitova-bubenec-i Příspěvatelé Wikipedie, Bubenečský hřbitov [online], Wikipedie: Otevřená encyklopedie, c2018, datum poslední revize 15. 4. 2018, 09:29 UTC, [citováno 20. 1. 2020]. Dostupné z: https://cs.wikipedia.org/wiki/Bubenečský_hřbitov

ĎÁBLICKÝ HŘBITOV

ČTK. Na Ďáblickém hřbitově si lidé si připomněli dětské oběti komunismu. In: Deník [online]. 2. 6. 2021 [cit. 29. 7. 2021]. Dostupné z: https://prazsky.denik.cz/zpravy_region/komuniste-hrbitov-pieta-umrti-exhumace-dablice-pruzkum.html Ďáblický hřbitov. In: Praga magica [online]. 24. 4. 2012 [cit. 21. 1. 2020]. Dostupné z: http://praga-magica.blog.cz/1204/dablicky-hrbitov HANSLÍK, Hanuš. Ďáblický hřbitov skrývá ostatky tisíců lidí. Chtějí je identifikovat. In: TV Nova [online]. 4. 6. 2016 [cit. 21. 1. 2020]. Dostupné z: https://tn.nova.cz/clanek/dablicky-hrbitov-skryva-ostatky-tisicu-lidi-chteji-je-identifikovat.html KOVAŘÍK, Petr. Klíč k pražským hřbitovům. Praha: Nakladatelství Lidové noviny, 2001, s. 208. KOVAŘÍK, Petr. Procházky po pražských hřbitovech. Praha: Knižní klub, 2017, s. 205–208. LEDERER, Benedikt. Ďáblický hřbitov zavzpomínal na dětské oběti komunismu. In: Deník [online]. 2. 6. 2015 [cit. 21. 1. 2020]. Dostupné z: https://www.denik.cz/praha/dablicky-hrbitov-zavzpominal-na-detske-obeti-komunismu-20150602-wxt1.html

LUKEŠ, Zdeněk. Architektura: Ďáblický hřbitov. In: Neviditelný pes [online]. 4. 4. 2017 [cit. 23. 1. 2020]. Dostupné z: https://neviditelnypes.lidovky.cz/architekt/architektura-dablicky-hrbitov.A170403_221140_p_architekt_wag

PADEVĚT, Jiří. Ďáblický hřbitov – odkladiště obětí obou totalitních režimů, nacismu i komunismu. In: Televize Seznam [online]. 22. 1. 2018 [cit. 21. 1. 2020]. Dostupné z: https://www.televizeseznam.cz/video/krvava-leta/dablicky-hrbitov-odkladiste-obeti-obou-totalitnich-rezimu-nacismu-i-komunismu-303437

redakce portálu Praha.eu. Ďáblický hřbitov má malou obřadní síň u loučky rozptylu. In: Praha.eu [online]. 6. 12. 2005 [cit. 23. 1. 2020]. Dostupné z: http://www.praha.eu/jnp/cz/o_meste/magistrat/tiskovy_servis/archiv_tiskovych_zprav/archiv_listopad_2002_listopad_2006/dablicky_hrbitov_ma_malou_obradni_sin_u.html

Přispěvatelé Wikipedie, Ďáblický hřbitov [online], Wikipedie: Otevřená encyklopedie, c2019, datum poslední revize 17. 6. 2019, 06:17 UTC, [citováno 22. 1. 2020]. Dostupné z: https://cs.wikipedia.org/wiki/Ďáblický_hřbitov

RYSKA, Petr. Ďáblický hřbitov na Střížkově. In: Praha neznámá [online]. 11. 6. 2014 [cit. 21. 1. 2020]. Dostupné z: https://www.prahaneznama.cz/praha-8/strizkov/dablicky-hrbitov-na-strizkove/

Ústřední seznam kulturních památek České republiky [online]. Praha: Národní památkový ústav [cit. 20. 1. 2020]. Identifikátor záznamu 1000153478: Ďáblický hřbitov. Památkový katalog.

HLOUBĚTÍNSKÝ HŘBITOV

KOVAŘÍK, Petr. Klíč k pražským hřbitovům. Praha: Nakladatelství Lidové noviny, 2001, s. 186–187.

KOVAŘÍK, Petr. Procházky po pražských hřbitovech. Praha: Knižní klub, 2017, s. 221–223.

Přispěvatelé Wikipedie, Hlobučtínský hřbitov [online], Wikipedie: Otevřená encyklopedie, c2018, datum poslední revize 21. 4. 2018, 14:26 UTC, [citováno 31. 1. 2020]. Dostupné z: https://cs.wikipedia.org/wiki/Hlobučtínský_hřbitov

HLUBOČEPSKÝ HŘBITOV

KOVAŘÍK, Petr. Klíč k pražským hřbitovům. Praha: Nakladatelství Lidové noviny, 2001, s. 122–123.

KOVAŘÍK, Petr. Procházky po pražských hřbitovech. Praha: Knižní klub, 2017, s. 139–141.

Přispěvatelé Wikipedie, Hlubočepský hřbitov [online], Wikipedie: Otevřená encyklopedie, c2019, datum poslední revize 14. 4. 2019, 04:47 UTC, [citováno 16. 1. 2020]. Dostupné z: https://cs.wikipedia.org/wiki/Hlubočepský_hřbitov

HOLEŠOVICKÝ HŘBITOV

KOVAŘÍK, Petr. Klíč k pražským hřbitovům. Praha: Nakladatelství Lidové noviny, 2001, s. 173–174.

KOVAŘÍK, Petr. Procházky po pražských hřbitovech. Praha: Knižní klub, 2017, s. 197–199.

Přispěvatelé Wikipedie, Holešovický hřbitov [online], Wikipedie: Otevřená encyklopedie, c2018, datum poslední revize 14. 4. 2018, 12:26 UTC, [citováno 22. 1. 2020]. Dostupné z: https://cs.wikipedia.org/wiki/Holešovický_hřbitov

HOSTIVAŘSKÝ HŘBITOV

KOVAŘÍK, Petr. Klíč k pražským hřbitovům. Praha: Nakladatelství Lidové noviny, 2001, s. 200–203.

KOVAŘÍK, Petr. Procházky po pražských hřbitovech. Praha: Knižní klub, 2017, s. 241–242.

LOPUŠNÍK, Pavel. Hostivařský hřbitov čeká letos rozšíření. In: Pražský deník [online]. 21. 1. 2018 [cit. 31. 1. 2020]. Dostupné z: https://prazsky.denik.cz/zpravy_region/hostivarsky-hrbitov-ceka-letos-rozsireni-20180121.html

LUDVÍK, Matěj. Hostivař se dočká nového hřbitova, čtyři stěny pojmu stovky uren. In: iDNES.cz [online]. 24. 6. 2019 [cit. 31. 1. 2020]. Dostupné z: https://www.idnes.cz/praha/zpravy/hostivar-hrbitov-zacne-stavet-urny-sprava-prazskych-hrbitovu.A190621_484710_praha-zpravy_rsr

NOVÁKOVÁ, Jolana. Plány na stavbu ústředního pohřebiště v Hostivaři se před sto lety nezrealizovaly. In: Rádio DAB Praha [online]. 22. 1. 2019 [cit. 31. 1. 2020]. Dostupné z: https://dabpraha.rozhlas.cz/plany-na-stavbu-ustredniho-pohrebiste-v-hostivari-se-pred-sto-lety-7732770

Přispěvatelé Wikipedie, Hostivařský hřbitov [online], Wikipedie: Otevřená encyklopedie, c2018, datum poslední revize 2. 12. 2018, 16:19 UTC, [citováno 31. 1. 2020]. Dostupné z: https://cs.wikipedia.org/wiki/Hostivařský_hřbitov

RYSKA, Petr. Hostivařský hřbitov. In: Praha neznámá [online]. 3. 5. 2014 [cit. 31. 1. 2020]. Dostupné z: https://www.prahaneznama.cz/praha-10/hostivar/hostivarsky-hrbitov/

HRDLOŘEZSKÝ HŘBITOV

KOVAŘÍK, Petr. Klíč k pražským hřbitovům. Praha: Nakladatelství Lidové noviny, 2001, s. 188.

KOVAŘÍK, Petr. Procházky po pražských hřbitovech. Praha: Knižní klub, 2017, s. 225.

Přispěvatelé Wikipedie, Hrdlořezský hřbitov [online], Wikipedie: Otevřená encyklopedie, c2018, datum poslední revize 22. 4. 2018, 08:16 UTC, [citováno 31. 1. 2020]. Dostupné z: https://cs.wikipedia.org/wiki/Hrdlořezský_hřbitov

JINONICKÝ HŘBITOV

KOVAŘÍK, Petr. Klíč k pražským hřbitovům. Praha: Nakladatelství Lidové noviny, 2001, s. 124–125.

KOVAŘÍK, Petr. Procházky po pražských hřbitovech. Praha: Knižní klub, 2017, s. 141–142.

Přispěvatelé Wikipedie, Butovický hřbitov [online], Wikipedie: Otevřená encyklopedie, c2018, datum poslední revize 17. 8. 2018, 05:21 UTC, [citováno 16. 1. 2020]. Dostupné z: https://cs.wikipedia.org/wiki/Jinonický_hřbitov

RYSKA, Petr. Staré Butovice. In: Praha neznámá [online]. 18. 1. 2017 [cit. 16. 1. 2020]. Dostupné z: https://www.prahaneznama.cz/praha-5/jinonice/stare-butovice/

KOBYLISKÝ HŘBITOV

KOVAŘÍK, Petr. Klíč k pražským hřbitovům. Praha: Nakladatelství Lidové noviny, 2001, s. 180–182.

KOVAŘÍK, Petr. Procházky po pražských hřbitovech. Praha: Knižní klub, 2017, s. 212–213.

Přispěvatelé Wikipedie, Kobylický hřbitov [online], Wikipedie: Otevřená encyklopedie, c2018, datum poslední revize 22. 4. 2018, 18:48 UTC, [citováno 31. 1. 2020]. Dostupné z: https://cs.wikipedia.org/wiki/Kobylický_hřbitov

KOŠÍŘSKÝ HŘBITOV

KOVAŘÍK, Petr. Klíč k pražským hřbitovům. Praha: Nakladatelství Lidové noviny, 2001, s. 125–126.

KOVAŘÍK, Petr. Procházky po pražských hřbitovech. Praha: Knižní klub, 2017, s. 142.

Přispěvatelé Wikipedie, Košířský hřbitov (Kotlářka) [online], Wikipedie: Otevřená encyklopedie, c2019, datum poslední revize 3. 4. 2019, 03:59 UTC, [citováno 20. 1. 2020]. Dostupné z: https://cs.wikipedia.org/wiki/Košířský_hřbitov

LIBEŇSKÝ HŘBITOV

KOVAŘÍK, Petr. Klíč k pražským hřbitovům. Praha: Nakladatelství Lidové noviny, 2001, s. 182–184.

KOVAŘÍK, Petr. Procházky po pražských hřbitovech. Praha: Knižní klub, 2017, s. 214–215.

Přispěvatelé Wikipedie, Libeňský hřbitov [online], Wikipedie: Otevřená encyklopedie, c2019, datum poslední revize 13. 7. 2019, 18:02 UTC, [citováno 31. 1. 2020]. Dostupné z: https://cs.wikipedia.org/wiki/Libeňský_hřbitov

MALOSTRANSKÝ HŘBITOV

DVOŘÁČKOVÁ, Oldřiška. Malostranský hřbitov je od soboty 18. června přístupný veřejnosti. In: Správa pražských hřbitovů [online]. 20. 6. 2016 [cit. 4. 2. 2020]. Dostupné z: http://www.hrbitovy.cz/?p=4928

GRUBNEROVÁ, Andrea. Malostranský hřbitov má auru přitahující noblesní skupiny lidí. In: Pražský deník [online]. 12. 9. 2016 [cit. 4. 2. 2020]. Dostupné z: https://prazsky.denik.cz/zpravy_region/malostransky-hrbitov-ma-auru-pritahujici-noblesni-skupiny-lidi-20160912.html

CHARVÁT, Jan. Malostranský hřbitov v Košířích projde rozsáhlou rekonstrukcí. In: České rozhlas [online]. 16. 1. 2015 [cit. 4. 2. 2020]. Dostupné z: https://dabpraha.rozhlas.cz/malostransky-hrbitov-v-kosirich-projde-rozsahlou-rekonstrukci-7300439

KALINOVÁ, Gabriela a kol. Malostranský hřbitov: historie a současnost. Praha: ARSCI, 2015.

KOVAŘÍK, Petr. Procházky po pražských hřbitovech. Praha: Knižní klub, 2017, s. 150–158.

PALONCY, Mirka. Malostranský hřbitov na Smíchově je klenot, o němž nevědí ani rodilí Pražané. In: Novinky.cz [online]. 13. 11. 2012 [cit. 4. 2. 2020]. Dostupné z: https://www.novinky.cz/cestovani/tipy-na-vylety/clanek/malostransky-hrbitov-na-smichove-je-klenot-o-nemz-nevedi-ani-rodili-prazane-172396

Přispěvatelé Wikipedie, Malostranský hřbitov [online], Wikipedie: Otevřená encyklopedie, c2019, datum poslední revize 5. 9. 2019, 05:20 UTC, [citováno 4. 2. 2020]. Dostupné z: https://cs.wikipedia.org/wiki/Malostranský_hřbitov

Sdružení pro záchranu Malostranského hřbitova. O spolku. In: Malostranský hřbitov [online]. c2019 [cit. 4. 2. 2020]. Dostupné z: https://www.malostranskyhrbitov.cz/nas-tym/o-sdruzeni/

SOKOL, Michal. Malostranský hřbitov. Praha: Klub přátel starého Smíchova, 1940.

Ústřední seznam kulturních památek České republiky [online]. Praha: Národní památkový ústav [cit. 4. 2. 2020]. Identifikátor záznamu 1000152382: Malostranský hřbitov s kostelem Nejsvětější Trojice. Památkový katalog.

MALVAZINECKÝ HŘBITOV

KOVAŘÍK, Petr. Procházky po pražských hřbitovech. Praha: Knižní klub, 2017, s. 158–162.

POCHE, Emanuel a Josef JANÁČEK. Prahou krok za krokem: uměleckohistorický průvodce městem. Praha: Paseka, 2001.

Přispěvatelé Wikipedie, Hřbitov Malvazinky [online], Wikipedie: Otevřená encyklopedie, c2020, datum poslední revize 3. 1. 2020, 08:53 UTC, [citováno 20. 1. 2020]. Dostupné z: https://cs.wikipedia.org/wiki/Malvazinecký_hřbitov

Ústřední seznam kulturních památek České republiky [online]. Praha: Národní památkový ústav [cit. 20. 1. 2020]. Identifikátor záznamu 152448: hřbitov Malvazinky. Památkový katalog.

MOTOLSKÝ HŘBITOV

ire. Osud politických vězňů připomíná tajné pohřebiště v Motole. In: Česká televize [online]. 16. 5. 2015 [cit. 20. 1. 2020]. Dostupné z: https://ct24.ceskatelevize.cz/domaci/1528526-osud-politickych-veznu-pripomina-tajne-pohrebiste-v-motole

KOVAŘÍK, Petr. Klíč k pražským hřbitovům. Praha: Nakladatelství Lidové noviny, 2001, s. 132–133. KOVAŘÍK, Petr. Procházky po pražských hřbitovech. Praha: Knižní klub, 2017, s. 143–144.

Pohřební ústav. O nás. In: Pohřební ústav hlavního města Prahy [online]. c2020 [cit. 20. 1. 2020]. Dostupné z: https://www.pohrustav.cz/o-nas

Příspěvatelé Wikipedie, Motolský hřbitov [online], Wikipedie: Otevřená encyklopedie, c2019, datum poslední revize 24. 7. 2019, 21:23 UTC, [citováno 20. 1. 2020]. Dostupné z: https://cs.wikipedia.org/wiki/Motolský_hřbitov

Příspěvatelé Wikipedie, Krematorium Motol [online], Wikipedie: Otevřená encyklopedie, c2018, datum poslední revize 27. 8. 2018, 14:43 UTC, [citováno 20. 1. 2020]. Dostupné z: https://cs.wikipedia.org/wiki/Krematorium_Motol

RYSKA, Petr. Starý Motol. In: Praha neznámá [online]. 24. 2. 2014 [cit. 20. 1. 2020]. Dostupné z: https://www.prahaneznama.cz/praha-5/motol/stary-motol/

Ústřední seznam kulturních památek České republiky [online]. Praha: Národní památkový ústav [cit. 20. 1. 2020]. Identifikátor záznamu 2000005665: Krematorium Motol. Památkový katalog.

NUSELSKÝ HŘBITOV

Pavel. Nuselský hřbitov – rekonstrukce hřbitova. In: Správa pražských hřbitovů [online]. 18. 1. 2017 [cit. 16. 1. 2020]. Dostupné z: http://www.hrbitovy.cz/?p=5466

JAROŠEVSKÝ, Filip. Nuselský hřbitov bude mít novou zeď. Hroby teď chrání dřevěné bednění. In: iDNES [online]. 6. 5. 2015 [cit. 16. 1. 2020]. Dostupné z: https://praha.idnes.cz/metro.aspx?c=A150505_172557_co-se-deje_rab

KAFKOVÁ, Alena. Trestanecký hřbitov v Praze na Zelené lišce. Historická peneologie. Institut vzdělávání – Kabinet dokumentace a historie VS ČR, 2004(1), s. 15–19.

KOVAŘÍK, Petr. Klíč k pražským hřbitovům. Praha: Nakladatelství Lidové noviny, 2001, s. 118–121. KOVAŘÍK, Petr. Procházky po pražských hřbitovech. Praha: Knižní klub, 2017, s. 126–130.

Příspěvatelé Wikipedie, Krčský hřbitov [online], Wikipedie: Otevřená encyklopedie, c2019, datum poslední revize 27. 10. 2019, 06:22 UTC, [citováno 16. 1. 2020]. Dostupné z: https://cs.wikipedia.org/wiki/Krčský_hřbitov

PODOLSKÝ HŘBITOV

KOVAŘÍK, Petr. Klíč k pražským hřbitovům. Praha: Nakladatelství Lidové noviny, 2001, s. 116–118. KOVAŘÍK, Petr. Procházky po pražských hřbitovech. Praha: Knižní klub, 2017, s. 135–137. Příspěvatelé Wikipedie, Podolský hřbitov [online], Wikipedie: Otevřená encyklopedie, c2019, poslední revize 30. 7. 2019, [citováno 16. 1. 2020]. Dostupné z: https://cs.wikipedia.org/wiki/Podolský_hřbitov

PROSECKÝ HŘBITOV

KOVAŘÍK, Petr. Klíč k pražským hřbitovům. Praha: Nakladatelství Lidové noviny, 2001, s. 194–195. KOVAŘÍK, Petr. Procházky po pražských hřbitovech. Praha: Knižní klub, 2017, s. 230–231. Příspěvatelé Wikipedie, Prosecký hřbitov [online], Wikipedie: Otevřená encyklopedie, c2018, datum poslední revize 15. 4. 2018, 13:30 UTC, [citováno 31. 1. 2020]. Dostupné z: https://cs.wikipedia.org/wiki/Prosecký_hřbitov

RADLICKÝ HŘBITOV

KOVAŘÍK, Petr. Klíč k pražským hřbitovům. Praha: Nakladatelství Lidové noviny, 2001, s. 134. KOVAŘÍK, Petr. Procházky po pražských hřbitovech. Praha: Knižní klub, 2017, s. 145–146. Příspěvatelé Wikipedie, Radlický hřbitov [online], Wikipedie: Otevřená encyklopedie, c2018, datum poslední revize 23. 10. 2018, 21:19 UTC, [citováno 20. 1. 2020]. Dostupné z: https://cs.wikipedia.org/wiki/Radlický_hřbitov

RUZYŇSKÝ HŘBITOV

KOVAŘÍK, Petr. Klíč k pražským hřbitovům. Praha: Nakladatelství Lidové noviny, 2001, s. 160–161. KOVAŘÍK, Petr. Procházky po pražských hřbitovech. Praha: Knižní klub, 2017, s. 188. Příspěvatelé Wikipedie, Ruzyňský hřbitov [online], Wikipedie: Otevřená encyklopedie, c2018, datum poslední revize 29. 4. 2018, 16:39 UTC, [citováno 22. 1. 2020]. Dostupné z: https://cs.wikipedia.org/wiki/Ruzyňský_hřbitov

STŘEŠOVICKÝ HŘBITOV

KOVAŘÍK, Petr. Klíč k pražským hřbitovům. Praha: Nakladatelství Lidové noviny, 2001. KOVAŘÍK, Petr. Procházky po pražských hřbitovech. Praha: Knižní klub, 2017, s. 191–192. Příspěvatelé Wikipedie, Střešovický hřbitov [online], Wikipedie: Otevřená encyklopedie, c2019, datum poslední revize 5. 9. 2019, 05:05 UTC, [citováno 22. 1. 2020]. Dostupné z: https://cs.wikipedia.org/wiki/Střešovický_hřbitov

ŠÁRECKÝ HŘBITOV

KOVAŘÍK, Petr. Klíč k pražským hřbitovům. Praha: Nakladatelství Lidové noviny, 2001, s. 165–170. KOVAŘÍK, Petr. Procházky po pražských hřbitovech. Praha: Knižní klub, 2017, s. 180–183. Příspěvatelé Wikipedie, Hřbitov Šárka [online], Wikipedie: Otevřená encyklopedie, c2019, datum poslední revize 20. 6. 2019, 14:51 UTC, [citováno 21. 1. 2020]. Dostupné z: https://cs.wikipedia.org/wiki/Šárecký_hřbitov
Ústřední seznam kulturních památek České republiky [online]. Praha: Národní památkový ústav [cit. 20. 1. 2020]. Identifikátor záznamu 1000156737: kostel sv. Matěje. Památkový katalog.

VOKOVICKÝ HŘBITOV

KOVAŘÍK, Petr. Klíč k pražským hřbitovům. Praha: Nakladatelství Lidové noviny, 2001. KOVAŘÍK, Petr. Procházky po pražských hřbitovech. Praha: Knižní klub, 2017, s. 192–193. Příspěvatelé Wikipedie, Vokovický hřbitov [online], Wikipedie: Otevřená encyklopedie, c2018, datum poslední revize 1. 5. 2018, 06:58 UTC, [citováno 22. 1. 2020]. Dostupné: https://cs.wikipedia.org/wiki/Vokovický_hřbitov
Ústřední seznam kulturních památek České republiky [online]. Praha: Národní památkový ústav [cit. 20. 1. 2020]. Identifikátor záznamu 1000152627: hrob M. Murka. Památkový katalog.

VRŠOVICKÝ HŘBITOV

KOVAŘÍK, Petr. Klíč k pražským hřbitovům. Praha: Nakladatelství Lidové noviny, 2001, s. 218–220. KOVAŘÍK, Petr. Procházky po pražských hřbitovech. Praha: Knižní klub, 2017, s. 266–269. Příspěvatelé Wikipedie, Vršovický hřbitov [online], Wikipedie: Otevřená encyklopedie, c2018, datum poslední revize 3. 12. 2018, 22:09 UTC, [citováno 5. 2. 2020]. Dostupné z: https://cs.wikipedia.org/wiki/Vršovický_hřbitov
Vršovický hřbitov. In: Praga magica [online]. 24. 4. 2012 [cit. 5. 2. 2020]. Dostupné z: http://praga-magica.blog.cz/1101/vrsovicky-hrbitov-pod-bohdalcem

VYŠEHRADSKÝ HŘBITOV

JEŽEK, Jan. Naše hroby: stručné životopisy spisovatelů a umělců českých, jichž těla na hřbitovech pražských odpočívají. Praha: Storch, 1881. KOVAŘÍK, Petr. Procházky po pražských hřbitovech. Praha: Knižní klub, 2017, s. 71–89. NECHVÁTAL, Bořivoj. Průvodce vyšehradským hřbitovem. Soupis významných hrobů na vyšehradském hřbitově. Praha: Správa národní kulturní památky Vyšehrad, 1981.

NOVÁKOVÁ, Jolana. Na Vyšehradském hřbitově v Praze odpočívá na 600 významných osobností české kultury. In: Český rozhlas [online]. 10. 8. 2019 [cit. 3. 2. 2020]. Dostupné z: https://regiony.rozhlas.cz/na-vysehradskem-hrbitove-v-praze-odpociva-na-600-vyznacnych-osobnosti-ceske-7439738
ŠÁMAL, Jindřich. Průvodce vyšehradským hřbitovem. Soupis hrobů významných osobností. Praha: Olympia, 1972.

Vyšehradskej jezdec. Vyšehradský hřbitov. In: Vyšehradskej.cz [online]. [cit. 3. 2. 2020]. Dostupné z: https://vysehradskej.cz/vysehradsky-hrbitov/
Příspěvatelé Wikipedie, Slavín (hrobka) [online], Wikipedie: Otevřená encyklopedie, c2020, datum poslední revize 13. 1. 2020, 08:29 UTC, [citováno 3. 2. 2020]. Dostupné z: https://cs.wikipedia.org/wiki/Slavín_(hrobka)
Příspěvatelé Wikipedie, Vyšehradský hřbitov [online], Wikipedie: Otevřená encyklopedie, c2019, datum poslední revize 22. 11. 2019, 08:28 UTC, [citováno 3. 2. 2020]. Dostupné z: https://cs.wikipedia.org/wiki/Vyšehradský_hřbitov
Ústřední seznam kulturních památek České republiky [online]. Praha: Národní památkový ústav [cit. 20. 1. 2020]. Identifikátor záznamu 1000001769: Vyšehrad. Památkový katalog.

ZÁBĚHLICKÝ HŘBITOV

KOVAŘÍK, Petr. Klíč k pražským hřbitovům. Praha: Nakladatelství Lidové noviny, 2001, s. 220–221. KOVAŘÍK, Petr. Procházky po pražských hřbitovech. Praha: Knižní klub, 2017, s. 269. Příspěvatelé Wikipedie, Záběhlický hřbitov [online], Wikipedie: Otevřená encyklopedie, c2019, datum poslední revize 22. 5. 2019, 15:40 UTC, [citováno 31. 1. 2020]. Dostupné z: https://cs.wikipedia.org/w/wiki/Záběhlický_hřbitov

Katalog pražských hřbitovů

—

autorský tým:

Karolína Plášková, *urbanistka, koordinátorka projektu*

Jitka Trevisan, *krajinářská architektka, pasportizace*

Lukáš Carda, *stavební inženýr, pasportizace*

Filip Ditrich, *konzultant, autor původní verze manuálu*

Kristina Ullmannová, *garantka projektu*

fotografie: Marie Leličová

grafické zpracování pláneků: Matyáš Machat

grafický návrh publikace: Barbora Listiková

jazyková korektura: Nataša Macháčová

—

© Institut plánování a rozvoje hlavního města Prahy, 2020

ISBN 978-80-88377-36-8

