


# ŘEZ km 6,152 26

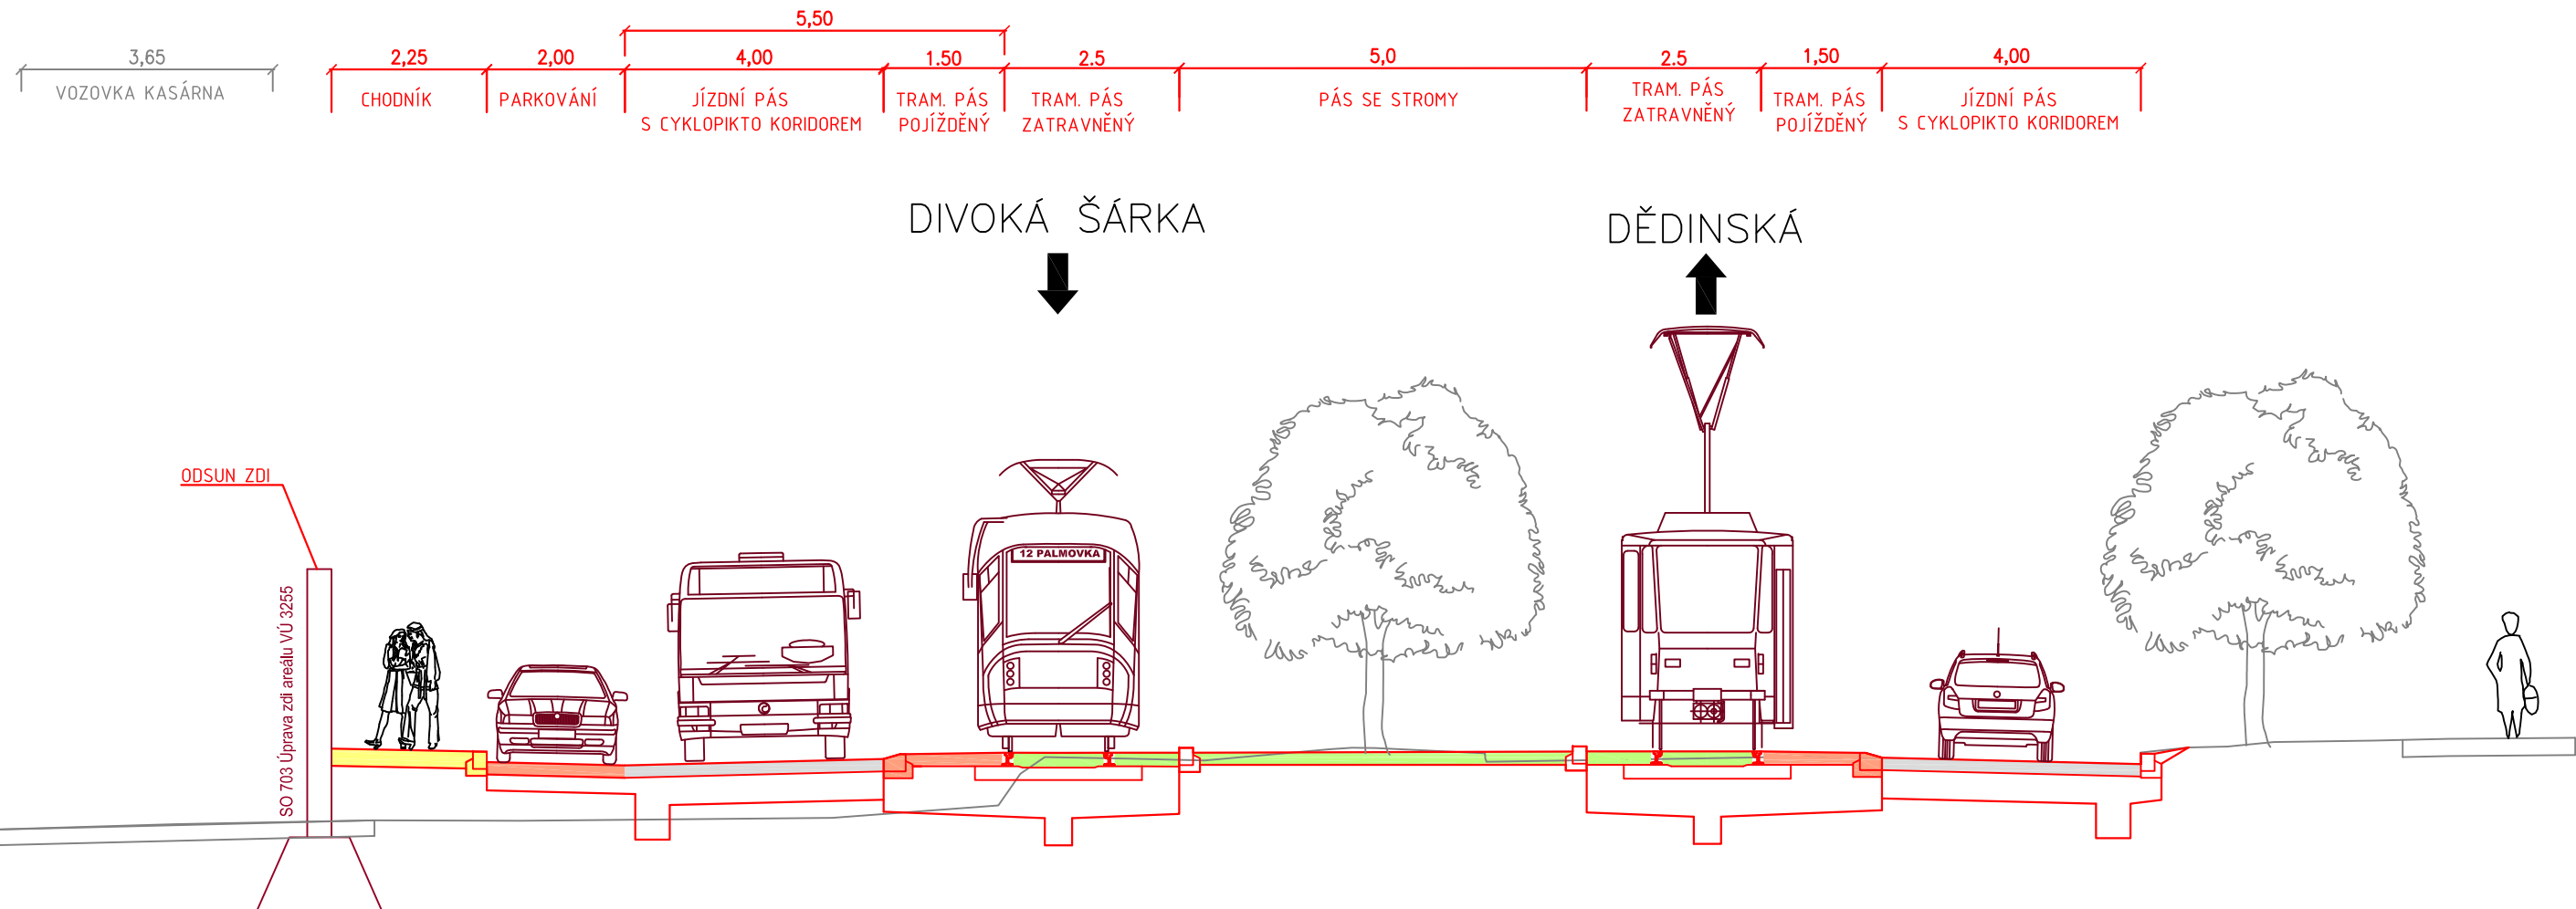

**TRAMVAJOVÁ TRÁŤ DIVOKÁ ŠÁRKA - DĚDINSKÁ**  
**Charakteristický příčný řez**

1:100