



VÝROK - GRAFICKÁ ČÁST

**ZÁSADY ÚZEMNÍHO ROZVOJE HL. M. PRAHY
AKTUALIZACE č. 1**

2012


ZUR

hlavní město Praha

PRA
PRA
PRA
PRA

HA
GUE
GA
G

číslo paré:

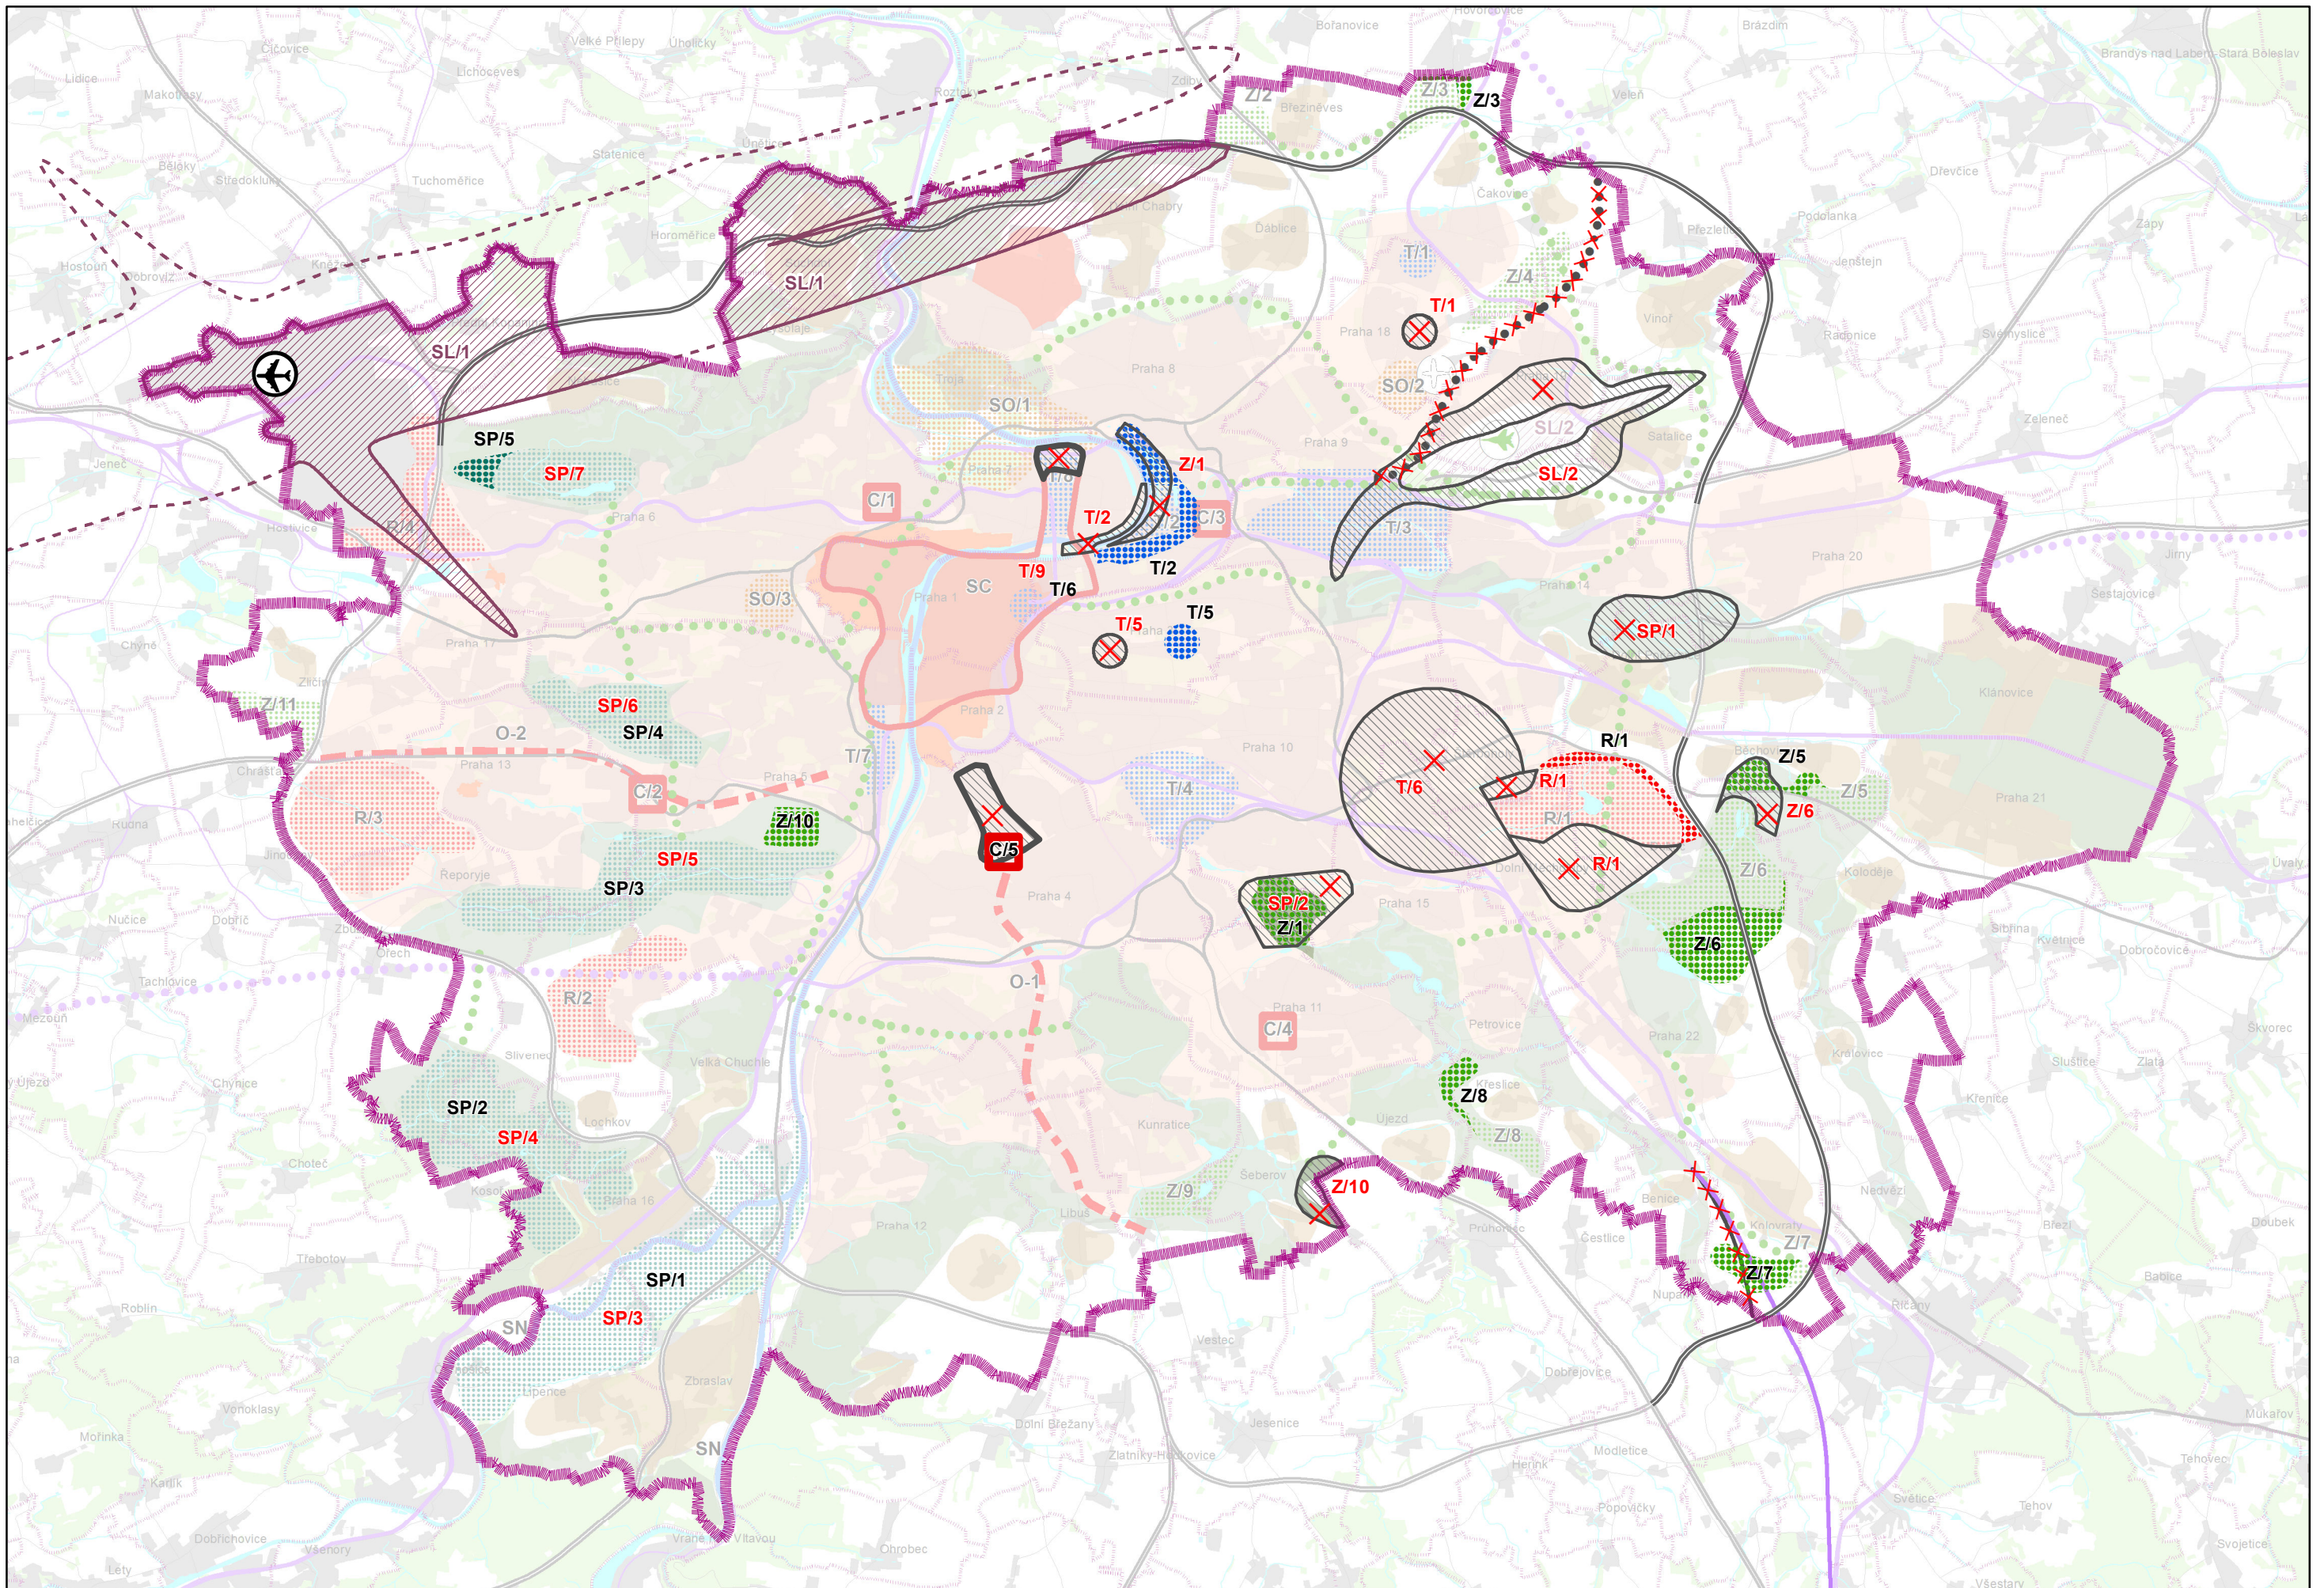

1. VÝKRES USPOŘÁDÁNÍ ÚZEMÍ HL. M. PRAHY

Legenda

VYBRANÉ JEVY MAPOVÉHO PODKLADU A JEVY INFORMATIVNÍ

	Hranice kraje – hl. m. Praha, hranice územních statistických jednotek NUTS 2 a NUTS 3
	Hranice mimopražských obcí a městských částí hl. m. Prahy
	Zástavba
	Významné plochy zeleně
	Vodní plochy a toky
	Památková rezervace v hl. m. Praze a ostatní památkové rezervace
	Dálnice, rychlostní silnice, Pražský okruh (SOKP)
	Komunikace celoměstského významu
	Ostatní komunikace
	Koridory vysokorychlostní železniční dopravy
	Významné železniční tratě
	Ostatní železniční tratě
	Mezinárodní veřejné letiště Praha - Letňany
	Vojenské letiště Praha - Kbely

JEVY ZÁVAZNÉ

	Nadmístní rozvojové oblasti: R/1 Štěrboholy - Dolní Měcholupy - Dubeč R/2 Barrandov - Slivenec R/3 Západní město R/4 Ruzyně - Drnovská
	Nadmístní transformační oblasti: T/1 Letňany - Avia, Letov T/2 Maniny, Dolní Libeň, Invalidovna T/3 Vysočany T/4 Bohdalec - Slatiny T/5 Nákladové nádraží Žižkov T/6 Malešicko - Hostivařská průmyslová oblast T/7 Nádraží Smíchov T/8 Holešovice - Bubny - Zátory T/9 Masarykovo nádraží
	Nadmístní rozvojové osy: O/1 Osa jih - ve vazbě na trasu D metra O/2 Osa Radlice - Západní město - Zličín
	Nadmístní specifické oblasti: SC Oblast stávajícího celoměstského centra
	SO Oblast osvětová, vzdělávací a kulturní, rekreačně společenská, sportovní: SO/1 Draháň - Troja - Bubeneč SO/2 Pražské výstaviště Letňany SO/3 Strahov

	SP Oblasti, kde se střetávají podmínky ochrany přírody a krajiny s požadavky na rekreaci obyvatel, případně s požadavky na těžbu nerostů: SP/1 Rekreační území Dolní Počernice - Běchovice - Černý Most SP/2 Trojmezí SP/3 Soutok Vltavy a Berounky SP/4 Radotínské údolí SP/5 Prokopské a Dalejské údolí SP/6 Vidoule - Cibulka - Motol SP/7 Šárka
	SL Oblasti zasažené provozem letišť: SL/2 Kbely
	SN Údolní niva Vltavy a Berounky
	SZ Trasa VRT v oblasti Natury - Horní Počernice - jih
	Celoměstské centrum rozšířené
	Kompaktní město rozšířené
	Významná centra s podílem celoměstských funkcí: C/1 Dejvice C/2 Nové Butovice C/3 Palmovka C/4 Opatov
	Rozvoj osídlení ve vnějším pásmu hl. m. Prahy
	Základní směry rozvoje zeleně - zelené klíny
	Rozvojové oblasti zeleně: Z/1 Rohanský ostrov Z/2 Zalesnění u Březiněvsi Z/3 Zalesnění u Čakovic Z/4 U zlámaného kříže Z/5 V panenkách Z/6 Lítoznice Z/7 Zalesnění Kolovraty Z/8 Zalesnění u Křeslic Z/9 U Kunratické spojky Z/10 Zalesnění Šeberov Z/11 Za hospodou
	Významná propojení zeleně - zelené osy

Legenda Aktualizace č. 1

JEVY ZÁVAZNÉ

Rušené jevy

	Nadmístní transformační oblasti: T/6 Malešicko - Hostivařská průmyslová oblast
	Rozvojové oblasti zeleně: Z/1 Rohanský ostrov Z/10 Zalesnění Šeberov
	Nadmístní specifické oblasti: SP/1 Rekreační území Dolní Počernice - Běchovice - Černý Most SP/2 Trojmezí

Nově navrhované jevy

	Letiště Praha - Ruzyně
	Rozvojové oblasti zeleně: Z/1 Trojmezí Z/10 Dívčí hrady
	Nadmístní specifické oblasti: SL/1 Ruzyně
	Významná centra s podílem celoměstských funkcí: C/5 Pankrác

Upřesnění jevů - rozšíření nebo zrušení částí jevů

	Nadmístní rozvojové oblasti: R/1 Štěrboholy, Dolní Měcholupy, Dubeč (rozšíření a zrušení částí)
	Nadmístní transformační oblasti: T/1 Letňany - Avia (zrušení částí) T/2 Maniny, Dolní Libeň, Invalidovna (rozšíření a zrušení částí) T/5 Nákladové nádraží Žižkov (oprava polohy)
	Rozvojové oblasti zeleně: Z/3 Zalesnění u Čakovic (rozšíření) Z/5 V panenkách (rozšíření) Z/6 Lítoznice - Jankov (rozšíření a zrušení částí) Z/7 Zalesnění Kolovraty (rozšíření) Z/8 Zalesnění u Křeslic (rozšíření)
	Nadmístní specifické oblasti: SP/5 Šárka (rozšíření) SL/2 Kbely (zrušení částí)
	Celoměstské centrum rozšířené (zrušení částí)
	Kompaktní město rozšířené (rozšíření)
	Základní směry rozvoje zeleně - zelené klíny (rozšíření)

Změna označení jevů

Nadmístní transformační oblasti: T/6 Masarykovo nádraží (T/9)
Nadmístní specifické oblasti: SP/1 Soutok Vltavy a Berounky (SP/3) SP/2 Radotínské údolí (SP/4) SP/3 Prokopské a Dalejské údolí (SP/5) SP/4 Vidoule - Cibulka - Motol (SP/6) SP/5 Šárka (SP/7)

VYBRANÉ JEVY MAPOVÉHO PODKLADU A JEVY INFORMATIVNÍ

	Dálnice, rychlostní silnice: Pražský okruh (SOKP)
	Koridory vysokorychlostní dopravy - zrušení
	Významné železniční tratě - upřesnění

Pozn.: Závazné jevy dopravní infrastruktury jsou vyjádřené ve výkresu č. 2 Výkres ploch a koridorů nadmístního významu - dopravní infrastruktura

ZUR HL. M. PRAHY - AKTUALIZACE Č. 1

POŘIZOVATEL: ODBOR ÚZEMNÍHO PLÁNU MHMP, JUNGMANNOVA 29/35, 111 21 PRAHA 1


PROJEKTANT: ÚTVAR ROZVOJE HL. M. PRAHY, VYŠEHRADSKÁ 57, 128 00 PRAHA 2

VÝKRES USPOŘÁDÁNÍ ÚZEMÍ HL. M. PRAHY

DATUM: 2012

MĚŘÍTKO: 1:100 000

ČÍSLO VÝKRESU: 1

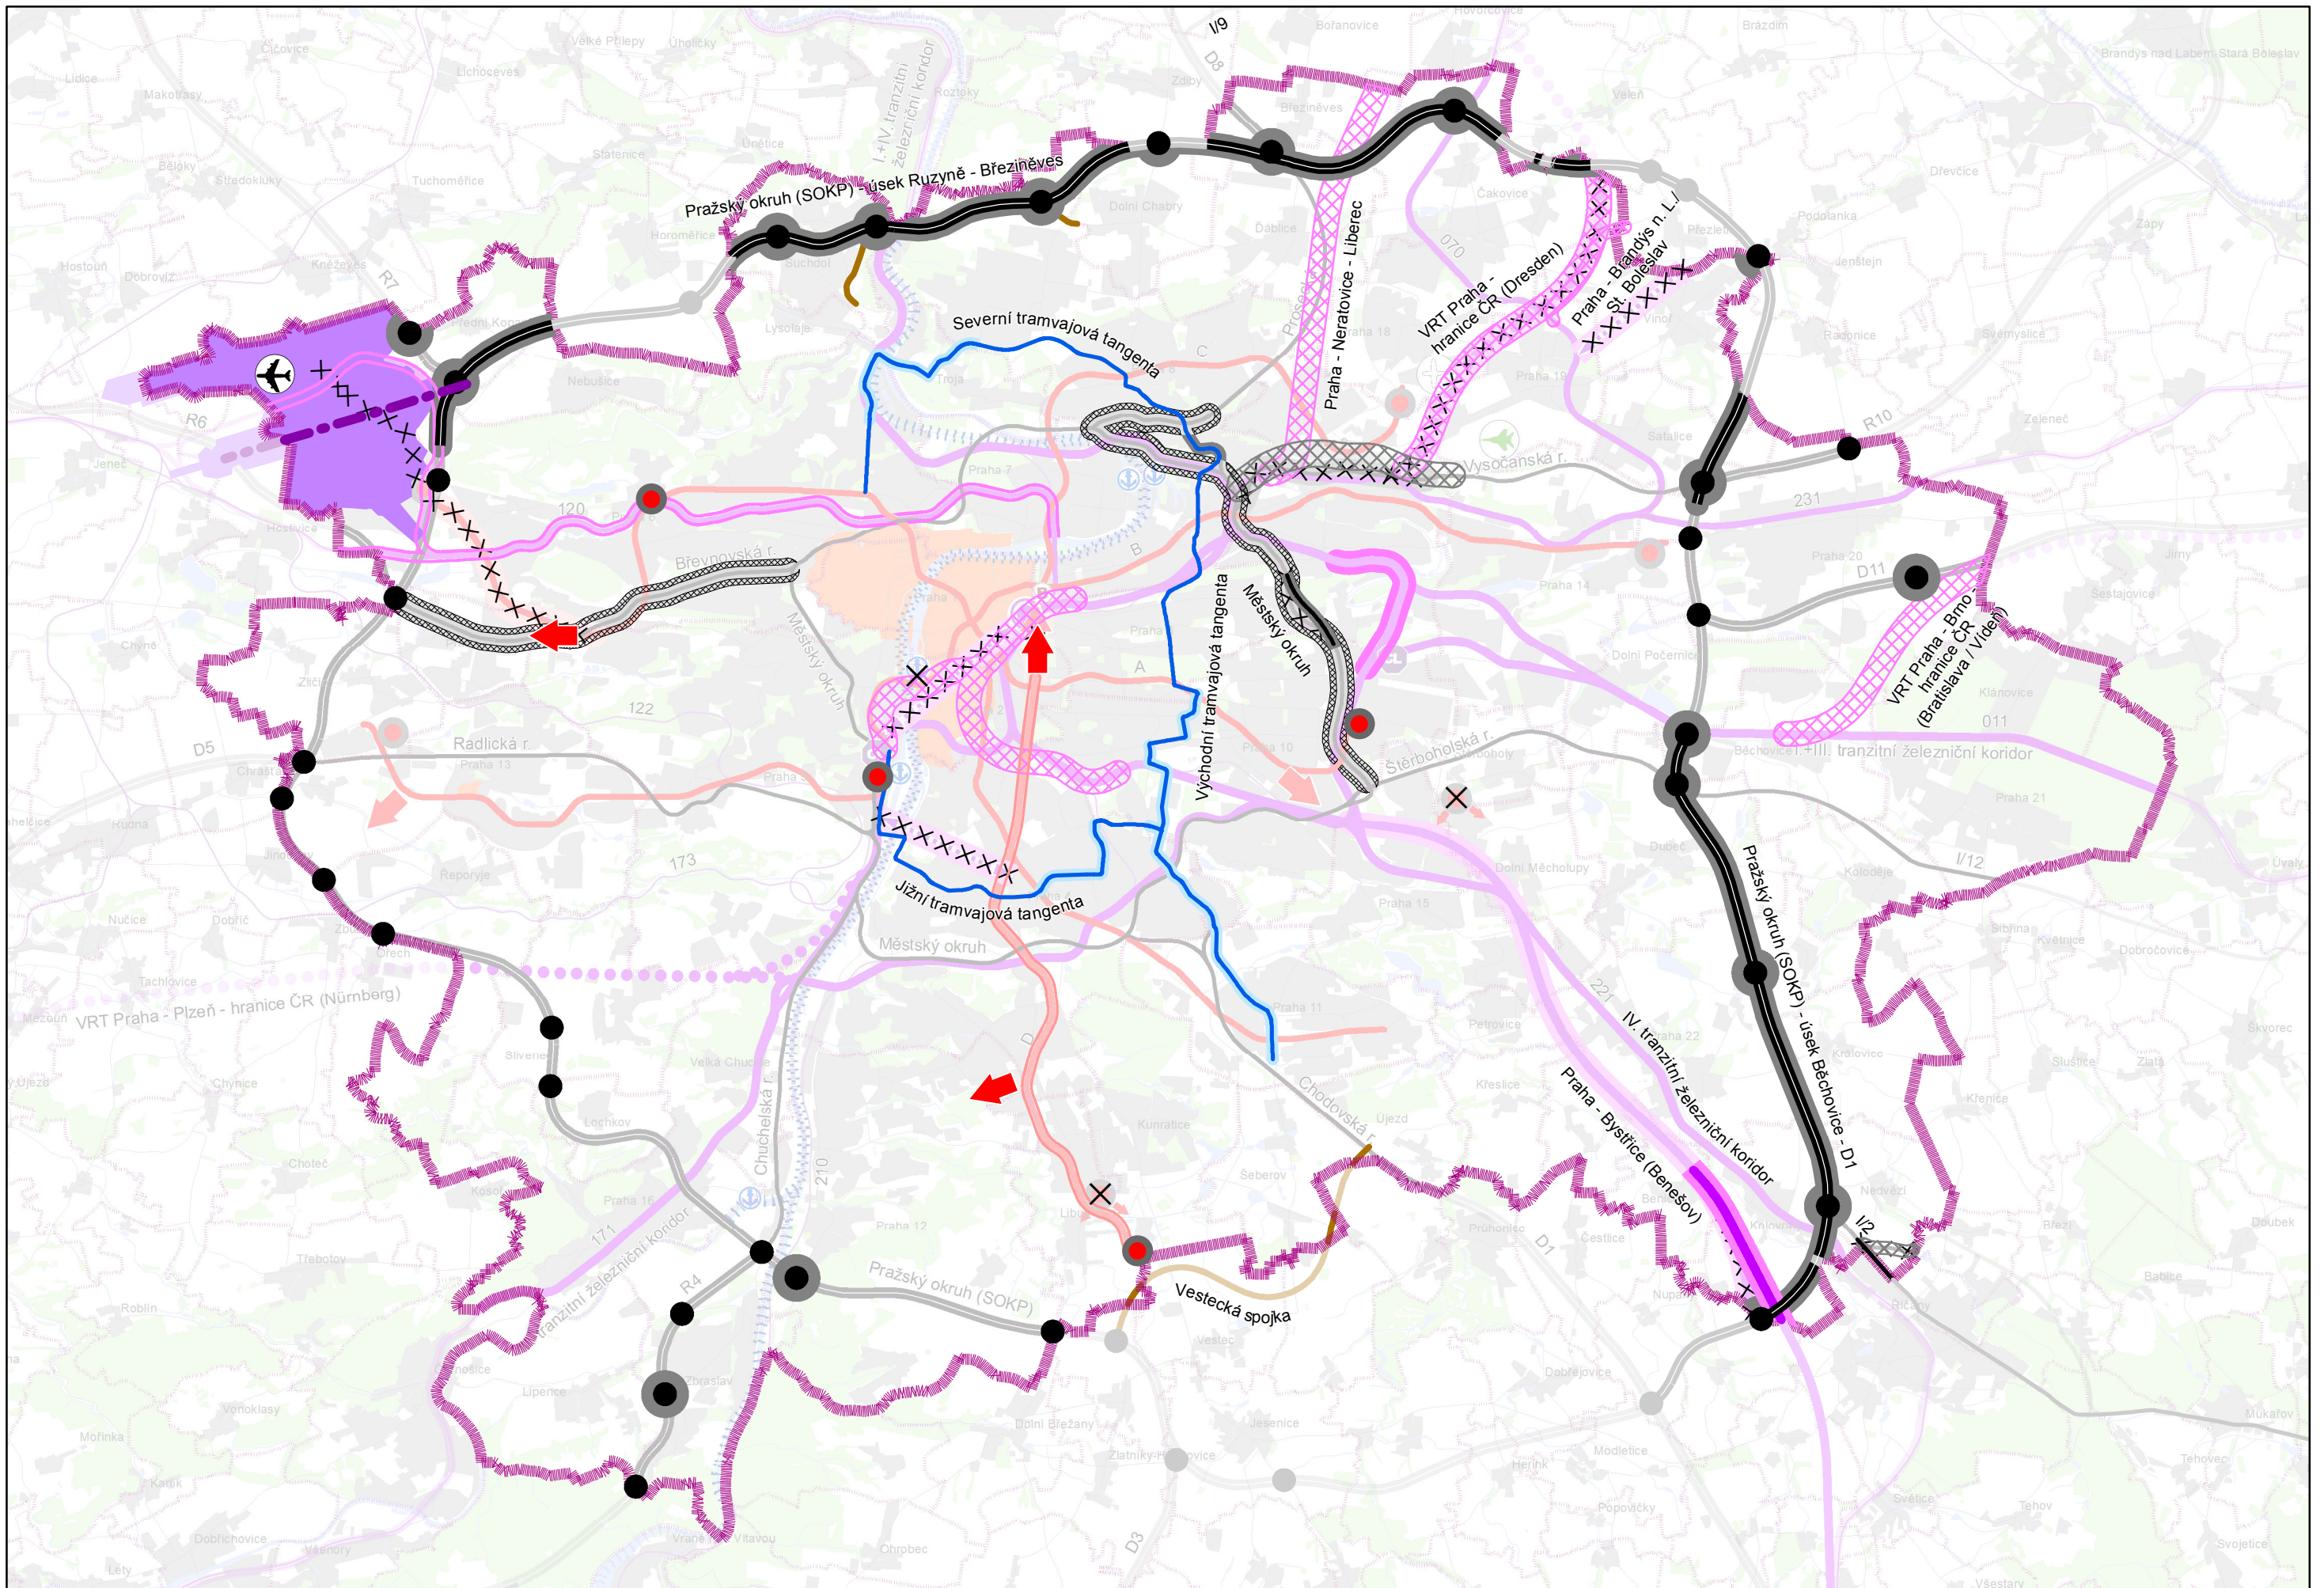

2. VÝKRES PLOCH A KORIDORŮ NADMÍSTNÍHO VÝZNAMU - DOPRAVNÍ INFRASTRUKTURA

Legenda

Navrhované plochy a koridory nadmístního a celoměstského významu jsou převážně součástí platného Územního plánu sídelního útvaru hl. m. Prahy schváleného usnesením ZHMP č. 10/05 ze dne 9. 9. 1999 ve znění pozdějších změn a úprav.

VYBRANÉ JEVY MAPOVÉHO PODKLADU A JEVY INFORMATIVNÍ

	Hranice kraje – hl. m. Praha, hranice územních statistických jednotek NUTS 2 a NUTS 3
	Hranice mimopražských obcí a městských částí hl. m. Prahy
	Zástavba
	Významné plochy zeleně
	Vodní plochy a toky
	Památková rezervace v hl. m. Praze a ostatní památkové rezervace
	Ostatní komunikace
	Ostatní železniční tratě

JEVY ZÁVAZNÉ

	Koridory dálnic, rychlostních silnic, Pražského okruhu (SOKP)
	Koridory pozemních komunikací s celoměstským významem
	Koridory vysokorychlostní železniční dopravy
	Koridory konvenční železniční dopravy - tranzitní žel. koridory
	Železniční koridory - síť AGTC, TEN-T
	Železniční koridory celoměstského významu
	Železniční stanice Praha - Hlavní nádraží
	Mezinárodní neověřené letiště Praha - Letňany
	Vojenské letiště Praha - Kbely
	Přístav
	Koridor vodní cesty
	Koridory tras metra
	Směry rozvoje metra - k prověření v rámci ÚP
	Celoměstsky významné záměry kolejové dopravy k prověření v rámci ÚP
	Centrální autobusové nádraží Praha - Florenc
	Celoměstsky významné terminály příměstské bus dopravy - stabilizované
	Celoměstsky významné terminály příměstské bus dopravy - s potřebou stabilizovat ve vazbě na rozvoj sítě metra
	Lokality pro umístění terminálů city-logistiky pro upřesnění v rámci ÚP
	Koridory pozemních komunikací pro upřesnění v rámci ÚP
	Koridory železnice pro upřesnění v rámci ÚP
	Koridory metra pro upřesnění v rámci ÚP

Legenda Aktualizace č. 1

JEVY ZÁVAZNÉ

Jevy navrhované nebo rozšíření částí jevů

	Koridory dálnic, rychlostních silnic, Pražského okruhu (SOKP) k upřesnění v rámci ÚP
	Koridory pozemních komunikací s celoměstským významem pro upřesnění v rámci ÚP
	Koridory pozemních komunikací s celoměstským významem
	Mimoúrovňové křižovatky
	Mimoúrovňové křižovatky pro upřesnění v rámci ÚP
	Koridory územních rezerv pro pozemní komunikace nadřazeného komunikačního systému
	Koridory pozemních komunikací mimo nadřazený komunikační systém
	Koridory konvenční železniční dopravy - tranzitní žel. koridory - k upřesnění v rámci ÚP
	Koridory územních rezerv pro železnici
	Koridory železnice pro upřesnění v rámci ÚP
	Letiště Praha - Ruzyně
	Osa nové paralelní vzletové a přistávací dráhy (RWY 06R/24L) letiště Praha - Ruzyně
	Směry rozvoje metra - k prověření v rámci ÚP
	Koridory metra pro upřesnění v rámci ÚP
	Koridory tramvajové dopravy
	Koridory tramvajové dopravy k prověření v rámci ÚP
	Celoměstsky významné terminály příměstské bus dopravy - stabilizované

Jevy rušené nebo zrušení částí jevů

	Koridory tras metra
	Koridory pozemních komunikací s celoměstským významem
	Zúžení koridorů pozemních komunikací pro upřesnění v rámci ÚP
	Celoměstsky významné záměry kolejové dopravy k prověření v rámci ÚP
	Přístav
	Celoměstsky významné terminály příměstské bus dopravy - s potřebou stabilizovat ve vazbě na rozvoj sítě metra
	Koridory vysokorychlostní železniční dopravy
	Koridory konvenční železniční dopravy - tranzitní žel. koridory

ZUR HL. M. PRAHY - AKTUALIZACE Č. 1

POŘIZOVATEL: ODBOR ÚZEMNÍHO PLÁNU MHMP, JUNGMANNOVA 29/35, 111 21 PRAHA 1

PROJEKTANT: ÚTVAR ROZVOJE HL. M. PRAHY, VYŠEHRADESKÁ 57, 128 00 PRAHA 2

VÝKRES PLOCH A KORIDORŮ NADMÍSTNÍHO VÝZNAMU - DOPRAVNÍ INFRASTRUKTURA

DATUM: 2012

MĚŘÍTKO: 1:100 000

ČÍSLO VÝKRESU: 2

3. VÝKRES PLOCH A KORIDORŮ NADMÍSTNÍHO VÝZNAMU - TECHNICKÁ INFRASTRUKTURA

Legenda

VYBRANÉ JEVY MAPOVÉHO PODKLADU A JEVY INFORMATIVNÍ

	Hranice kraje – hl. m. Praha, hranice územních statistických jednotek NUTS 2 a NUTS 3
	Hranice mimopražských obcí a městských částí hl. m. Prahy
	Zástavba
	Vodní plochy a toky
	Dálnice, rychlostní silnice, Pražský okruh (SOKP)
	Komunikace s celoměstským významem
	Ostatní komunikace
	Koridory vysokorychlostní železniční dopravy
	Významné železniční tratě
	Ostatní železniční tratě
	Bezpečnostní pásmo VVTL plynovodu - stav
	Ochranné pásmo produktovodu a ropovodu - návrh
	Ochranné pásmo produktovodu a ropovodu - stav
	Hranice oblastí povodí

JEVY ZÁVAZNÉ

	Vysílací zařízení - stav
	Telefonní ústředna (mezinárodní, tranzitní) - stav
	Vodní nádrž - návrh
	Suchý poldr - stav
	Suchý poldr - návrh
	Transformovna 400 (220) / 110 kV - stav
	Transformovna 400 / 110 kV - návrh
	Přívod tepla z Elektrárny Mělník I - stav
	Varianty napojení levobřežních soustav CZT na kogenerační zdroj - výhled
	Tepelný zdroj - stav
	Regulační stanice VVTL - stav
	Přívodní řad pitné vody - stav
	Zdroj pitné vody - stav
	Podzemní záchytná nádrž - návrh
	ÚČOV - stav
	ÚČOV - návrh rozšíření
	Připojení na stokovou soustavu města - výhled
	Venkovní elektrické vedení VVN - návrh
	Venkovní elektrické vedení VVN - stav
	Tepelný napáječ - návrh
	Hlavní tepelný napáječ - stav
	Plynovod VTL - návrh
	Plynovod VTL - stav
	Nadřazený vodovodní řad - stav
	Významná stoka - návrh
	Významná stoka - stav
	PPO (stav, návrh) na území hl. m. Prahy
	Kategorie záplavového území na území hl. m. Prahy - aktivní zóna
	Kategorie záplavového území na území hl. m. Prahy - průtočná
	Kategorie záplavového území na území hl. m. Prahy - neprůtočná
	Kategorie záplavového území na území hl. m. Prahy - určená k ochraně, zajišťovaná individuálně
	Kategorie záplavového území na území hl. m. Prahy - určená k ochraně, zajišťovaná městem

Legenda Aktualizace č. 1

JEVY ZÁVAZNÉ

Jevy navrhované nebo rozšíření částí jevů

	ČOV - stav
	Připojení na stokovou síť města - výhled
	Venkovní elektrické vedení VVN - návrh
	Tepelný napáječ - návrh
	Tepelný napáječ - stav
	Plynovod VTL - návrh
	Nadřazený vodovodní řad - návrh
	Významná stoka, sběrač - územní rezerva
	Významná stoka, sběrač - návrh
	Významná stoka, sběrač - stav

Jevy rušené nebo zrušení částí jevů

	Varianty napojení levobřežních soustav CZT na kogenerační zdroj - výhled
	Připojení na stokovou síť města - výhled
	Venkovní elektrické vedení VVN - návrh
	Tepelný napáječ - návrh
	Tepelný napáječ - stav
	Plynovod VTL - návrh
	Významná stoka, sběrač - návrh
	Významná stoka, sběrač - stav

VYBRANÉ JEVY MAPOVÉHO PODKLADU A JEVY INFORMATIVNÍ

Jevy navrhované nebo rozšíření částí jevů

	Dálnice, rychlostní silnice: Pražský okruh (SOKP)
	Významné železniční tratě

Jevy rušené nebo zrušení částí jevů


	Koridory vysokorychlostní dopravy
	Významné železniční tratě
	Ochranné pásmo produktovodu a ropovodu - návrh

Pozn.: Závazné jevy dopravní infrastruktury jsou vyjádřené ve výkresu č. 2 Výkres ploch a koridorů nadmístního významu - dopravní infrastruktura

ZUR HL. M. PRAHY - AKTUALIZACE Č. 1

POŘIZOVATEL: ODBOR ÚZEMNÍHO PLÁNU MHMP, JUNGMANNOVA 29/35, 111 21 PRAHA 1
PROJEKTANT: ÚTVAR ROZVOJE HL. M. PRAHY, VYŠEHRADSKÁ 57, 128 00 PRAHA 2
VÝKRES PLOCH A KORIDORŮ NADMÍSTNÍHO VÝZNAMU - TECHNICKÁ INFRASTRUKTURA
DATUM: 2012
MĚŘÍTKO: 1:100 000
ČÍSLO VÝKRESU: 3



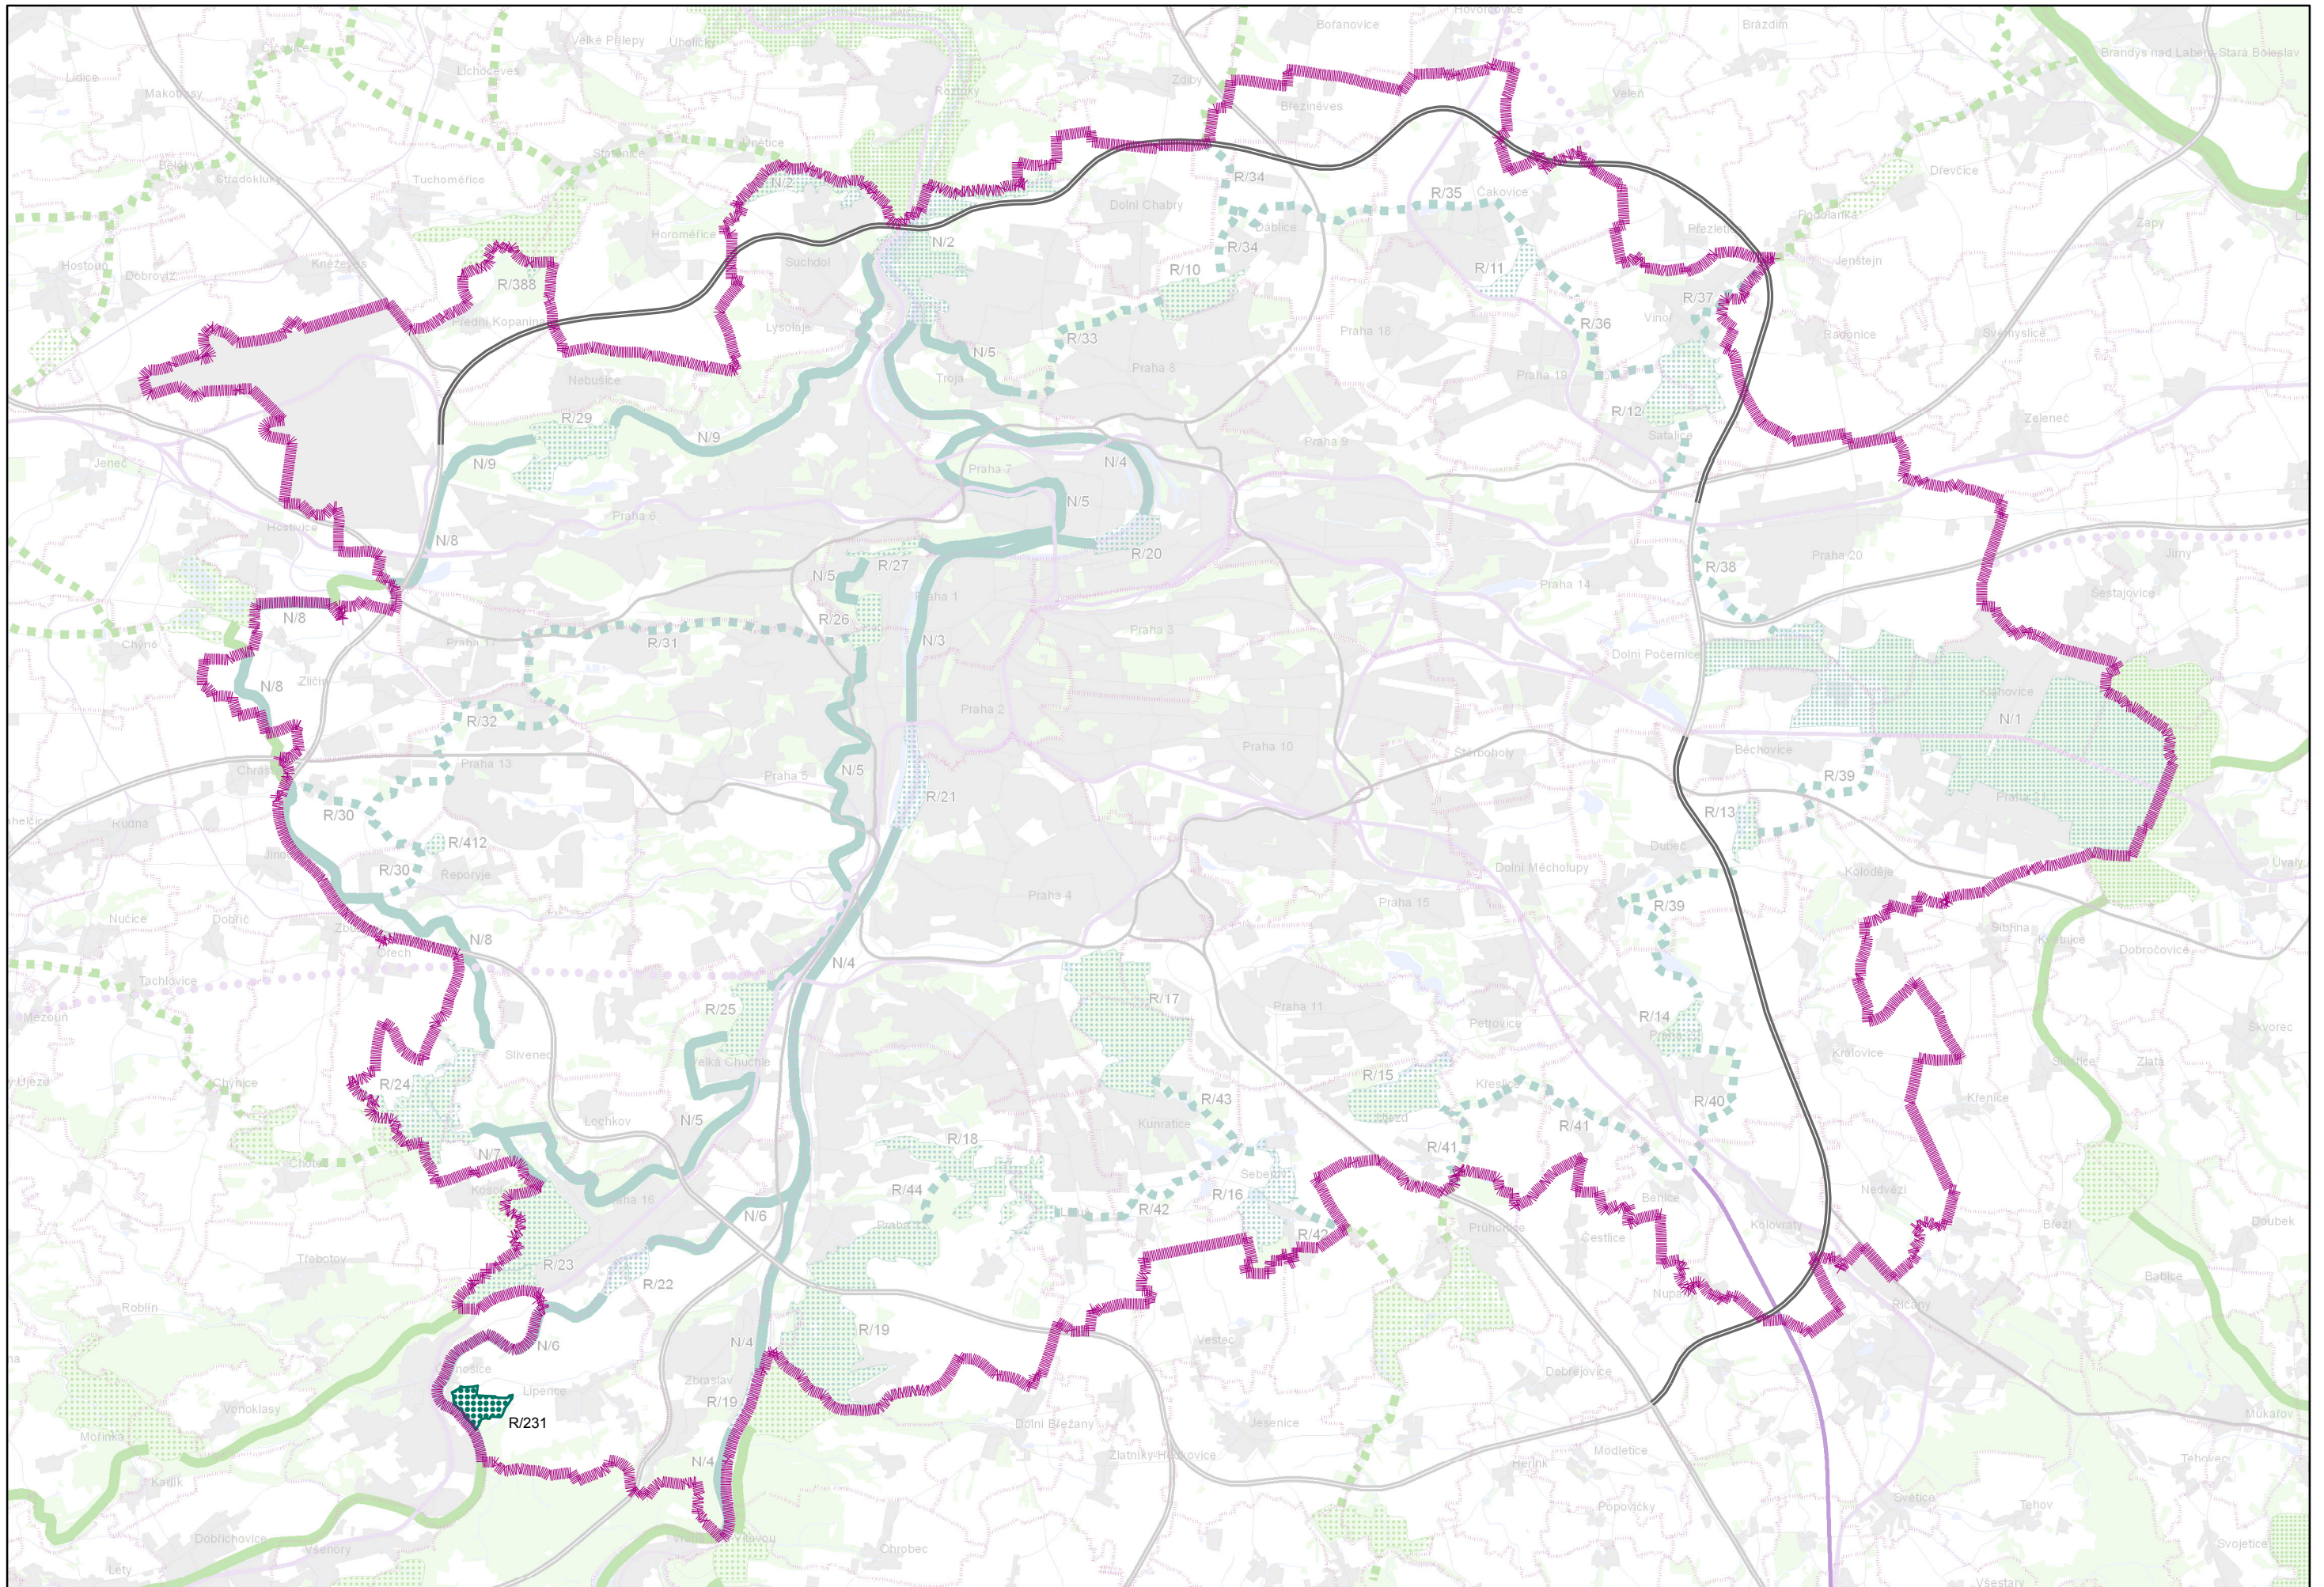

4. VÝKRES PLOCH A KORIDORŮ NADMÍSTNÍHO VÝZNAMU - ÚSES

Legenda

Navrhované plochy a koridory nadmístního a celoměstského významu jsou součástí platného Územního plánu sídelního útvaru hl. m. Prahy schváleného usnesením ZHMP č. 10/05 ze dne 9. 9. 1999 ve znění pozdějších změn a úprav.

VYBRANÉ JEVY MAPOVÉHO PODKLADU A JEVY INFORMATIVNÍ

	Hranice kraje – hl. m. Praha, hranice územních statistických jednotek NUTS 2 a NUTS 3
	Hranice mimopražských obcí a městských částí hl. m. Prahy
	Zástavba
	Významné plochy zeleně
	Vodní plochy a toky
	Dálnice, rychlostní silnice, Pražský okruh (SOKP)
	Komunikace s celoměstským významem
	Ostatní komunikace
	Koridory vysokorychlostní železniční dopravy (VRT)
	Významné železniční tratě
	Ostatní železniční tratě
	Nadregionální biokoridor mimo území hl. m. Prahy
	Regionální biokoridor mimo území hl. m. Prahy
	Nadregionální biocentrum mimo území hl. m. Prahy
	Regionální biocentrum mimo území hl. m. Prahy

JEVY ZÁVAZNÉ

	Nadregionální biokoridor na území hl. m. Prahy
	Regionální biokoridor na území hl. m. Prahy
	Nadregionální biocentrum na území hl. m. Prahy
	Regionální biocentrum na území hl. m. Prahy
R/45	Kód územního systému ekologické stability

Pozn.: Závazné jevy dopravní infrastruktury jsou vyjádřené ve výkresu č. 2 Výkres ploch a koridorů nadmístního významu - dopravní infrastruktura.

Legenda Aktualizace č.1

JEVY ZÁVAZNÉ

Nově navrhované jevy

	Regionální biocentrum na území hl. m. Prahy
R/45	Kód územního systému ekologické stability

VYBRANÉ JEVY MAPOVÉHO PODKLADU A JEVY INFORMATIVNÍ

	Dálnice, rychlostní silnice, Pražský okruh (SOKP)
	Významné železniční tratě

ZUR HL. M. PRAHY - AKTUALIZACE Č. 1

POŘIZOVATEL: ODBOR ÚZEMNÍHO PLÁNU MHMP, JUNGMANNOVA 29/35, 111 21 PRAHA 1

PROJEKTANT: ÚTVAR ROZVOJE HL. M. PRAHY, VYŠEHRADSKÁ 57, 128 00 PRAHA 2


VÝKRES PLOCH A KORIDORŮ NADMÍSTNÍHO VÝZNAMU - ÚSES

DATUM: 2012

MĚŘÍTKO: 1:100 000

ČÍSLO VÝKRESU: 4



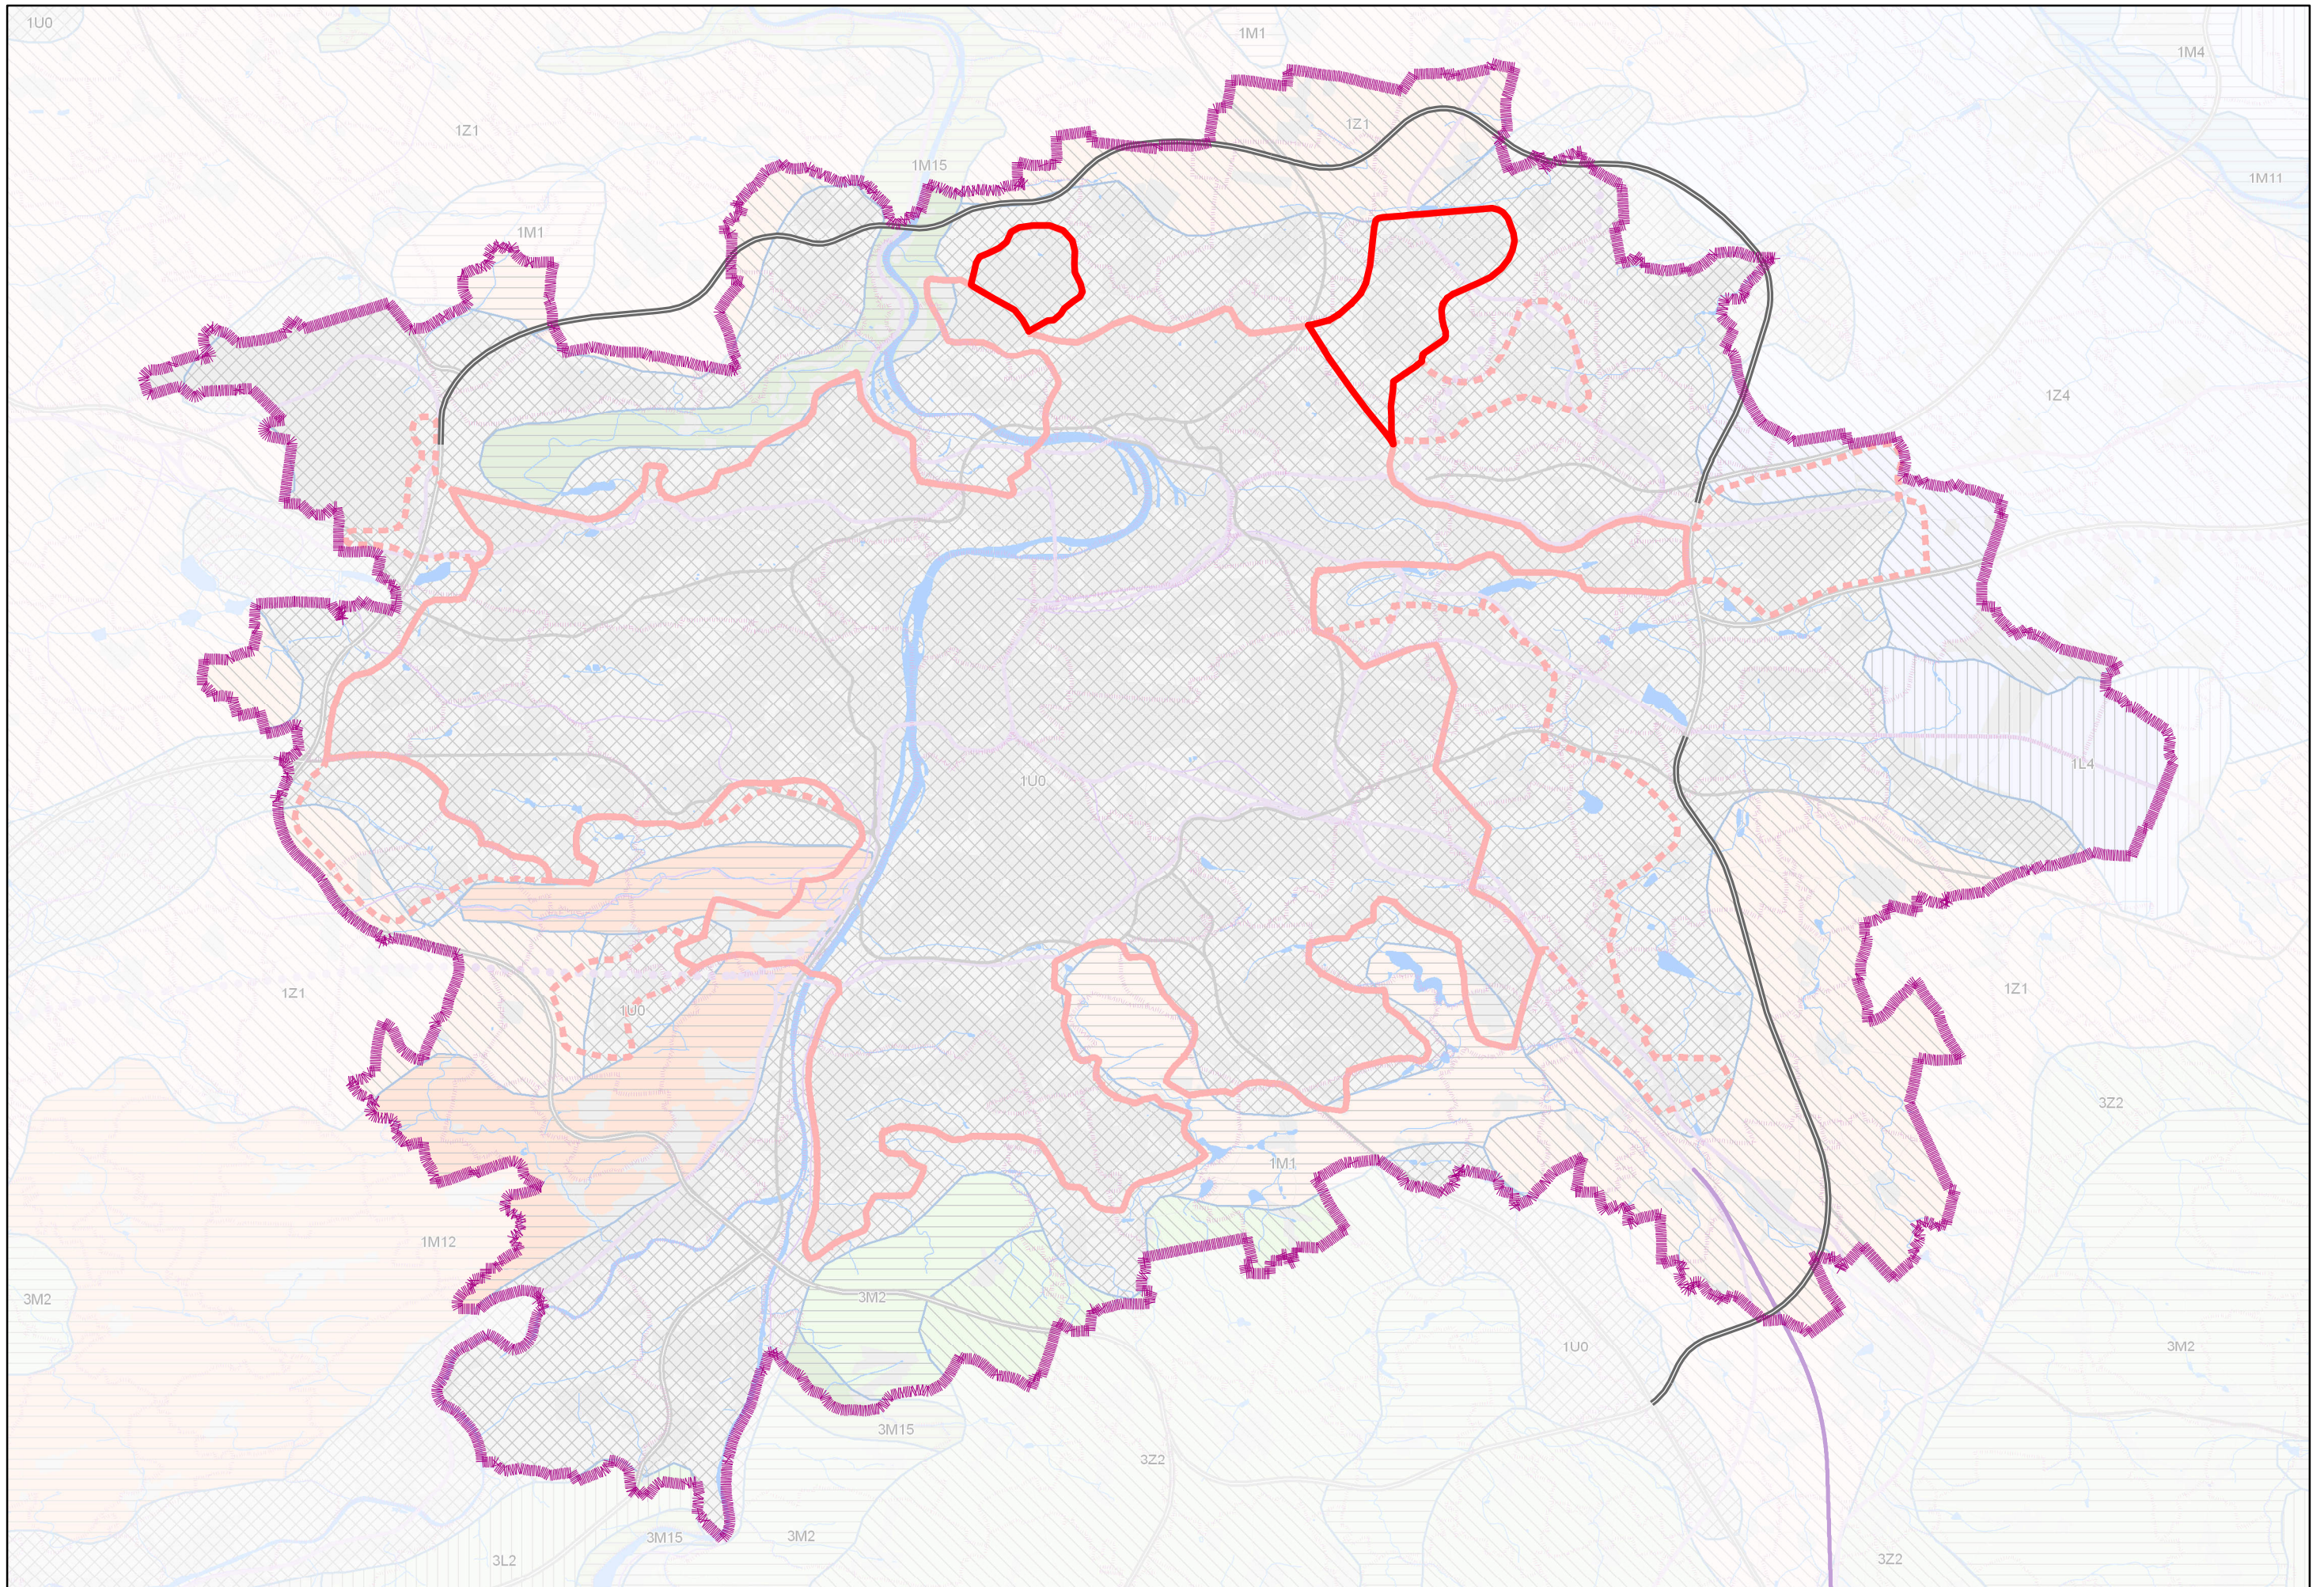

5. VÝKRES OBLASTÍ SE SHODNÝM KRAJINNÝM TYPEM

Legenda

Podle mapy krajinných typů ČR (J. Löw, M. Culek, P. Hartl, J. Novák, 2005) zpracované v rámci projektu MŽP ČR - VaV/640/1/03

VYBRANÉ JEVY MAPOVÉHO PODKLADU A JEVY INFORMATIVNÍ

	Hranice kraje – hl. m. Praha, hranice územních statistických jednotek NUTS 2 a NUTS 3
	Hranice mimopražských obcí a městských částí hl. m. Prahy
	Zástavba
	Vodní plochy a toky
	Dálnice, rychlostní silnice, Pražský okruh (SOKP)
	Komunikace celoměstského významu
	Ostatní komunikace
	Koridory vysokorychlostní železniční dopravy
	Významné železniční tratě
	Ostatní železniční tratě
	Kompaktně zastavěné území – stav
	Kompaktně zastavěné území – návrh rozšíření

KRAJINNÉ TYPY

	Krajiny dle využití
	Lesní krajiny
	Lesozemědělské krajiny
	Zemědělské krajiny
	Urbanizované krajiny
	Krajiny dle reliéfu
	Krajiny bez vylišeného reliéfu
	Krajiny plošin a pahorkatin
	Krajiny vrchovin Hercynica
	Krajiny rovin
	Krajiny širokých říčních niv
	Krasové krajiny
	Krajiny zaříznutých údolí
	Kód krajinného typu

Pozn.: Závazné jevy dopravní infrastruktury jsou vyjádřené ve výkresu č. 2 Výkres ploch a koridorů nadmístního významu - dopravní infrastruktura

Legenda Aktualizace č.1

VYBRANÉ JEVY MAPOVÉHO PODKLADU A JEVY INFORMATIVNÍ

	Kompaktní město - stav; upřesnění
	Dálnice, rychlostní silnice, Pražský okruh (SOKP)
	Významné železniční tratě

ZUR HL. M. PRAHY - AKTUALIZACE Č. 1

POŘIZOVATEL: ODBOR ÚZEMNÍHO PLÁNU MHMP, JUNGMANNOVA 29/35, 111 21 PRAHA 1

PROJEKTANT: ÚTVAR ROZVOJE HL. M. PRAHY, VYŠEHRADSKÁ 57, 128 00 PRAHA 2


VÝKRES OBLASTÍ SE SHODNÝM KRAJINNÝM TYPEM

DATUM: 2012

MĚŘÍTKO: 1:100 000

ČÍSLO VÝKRESU: 5



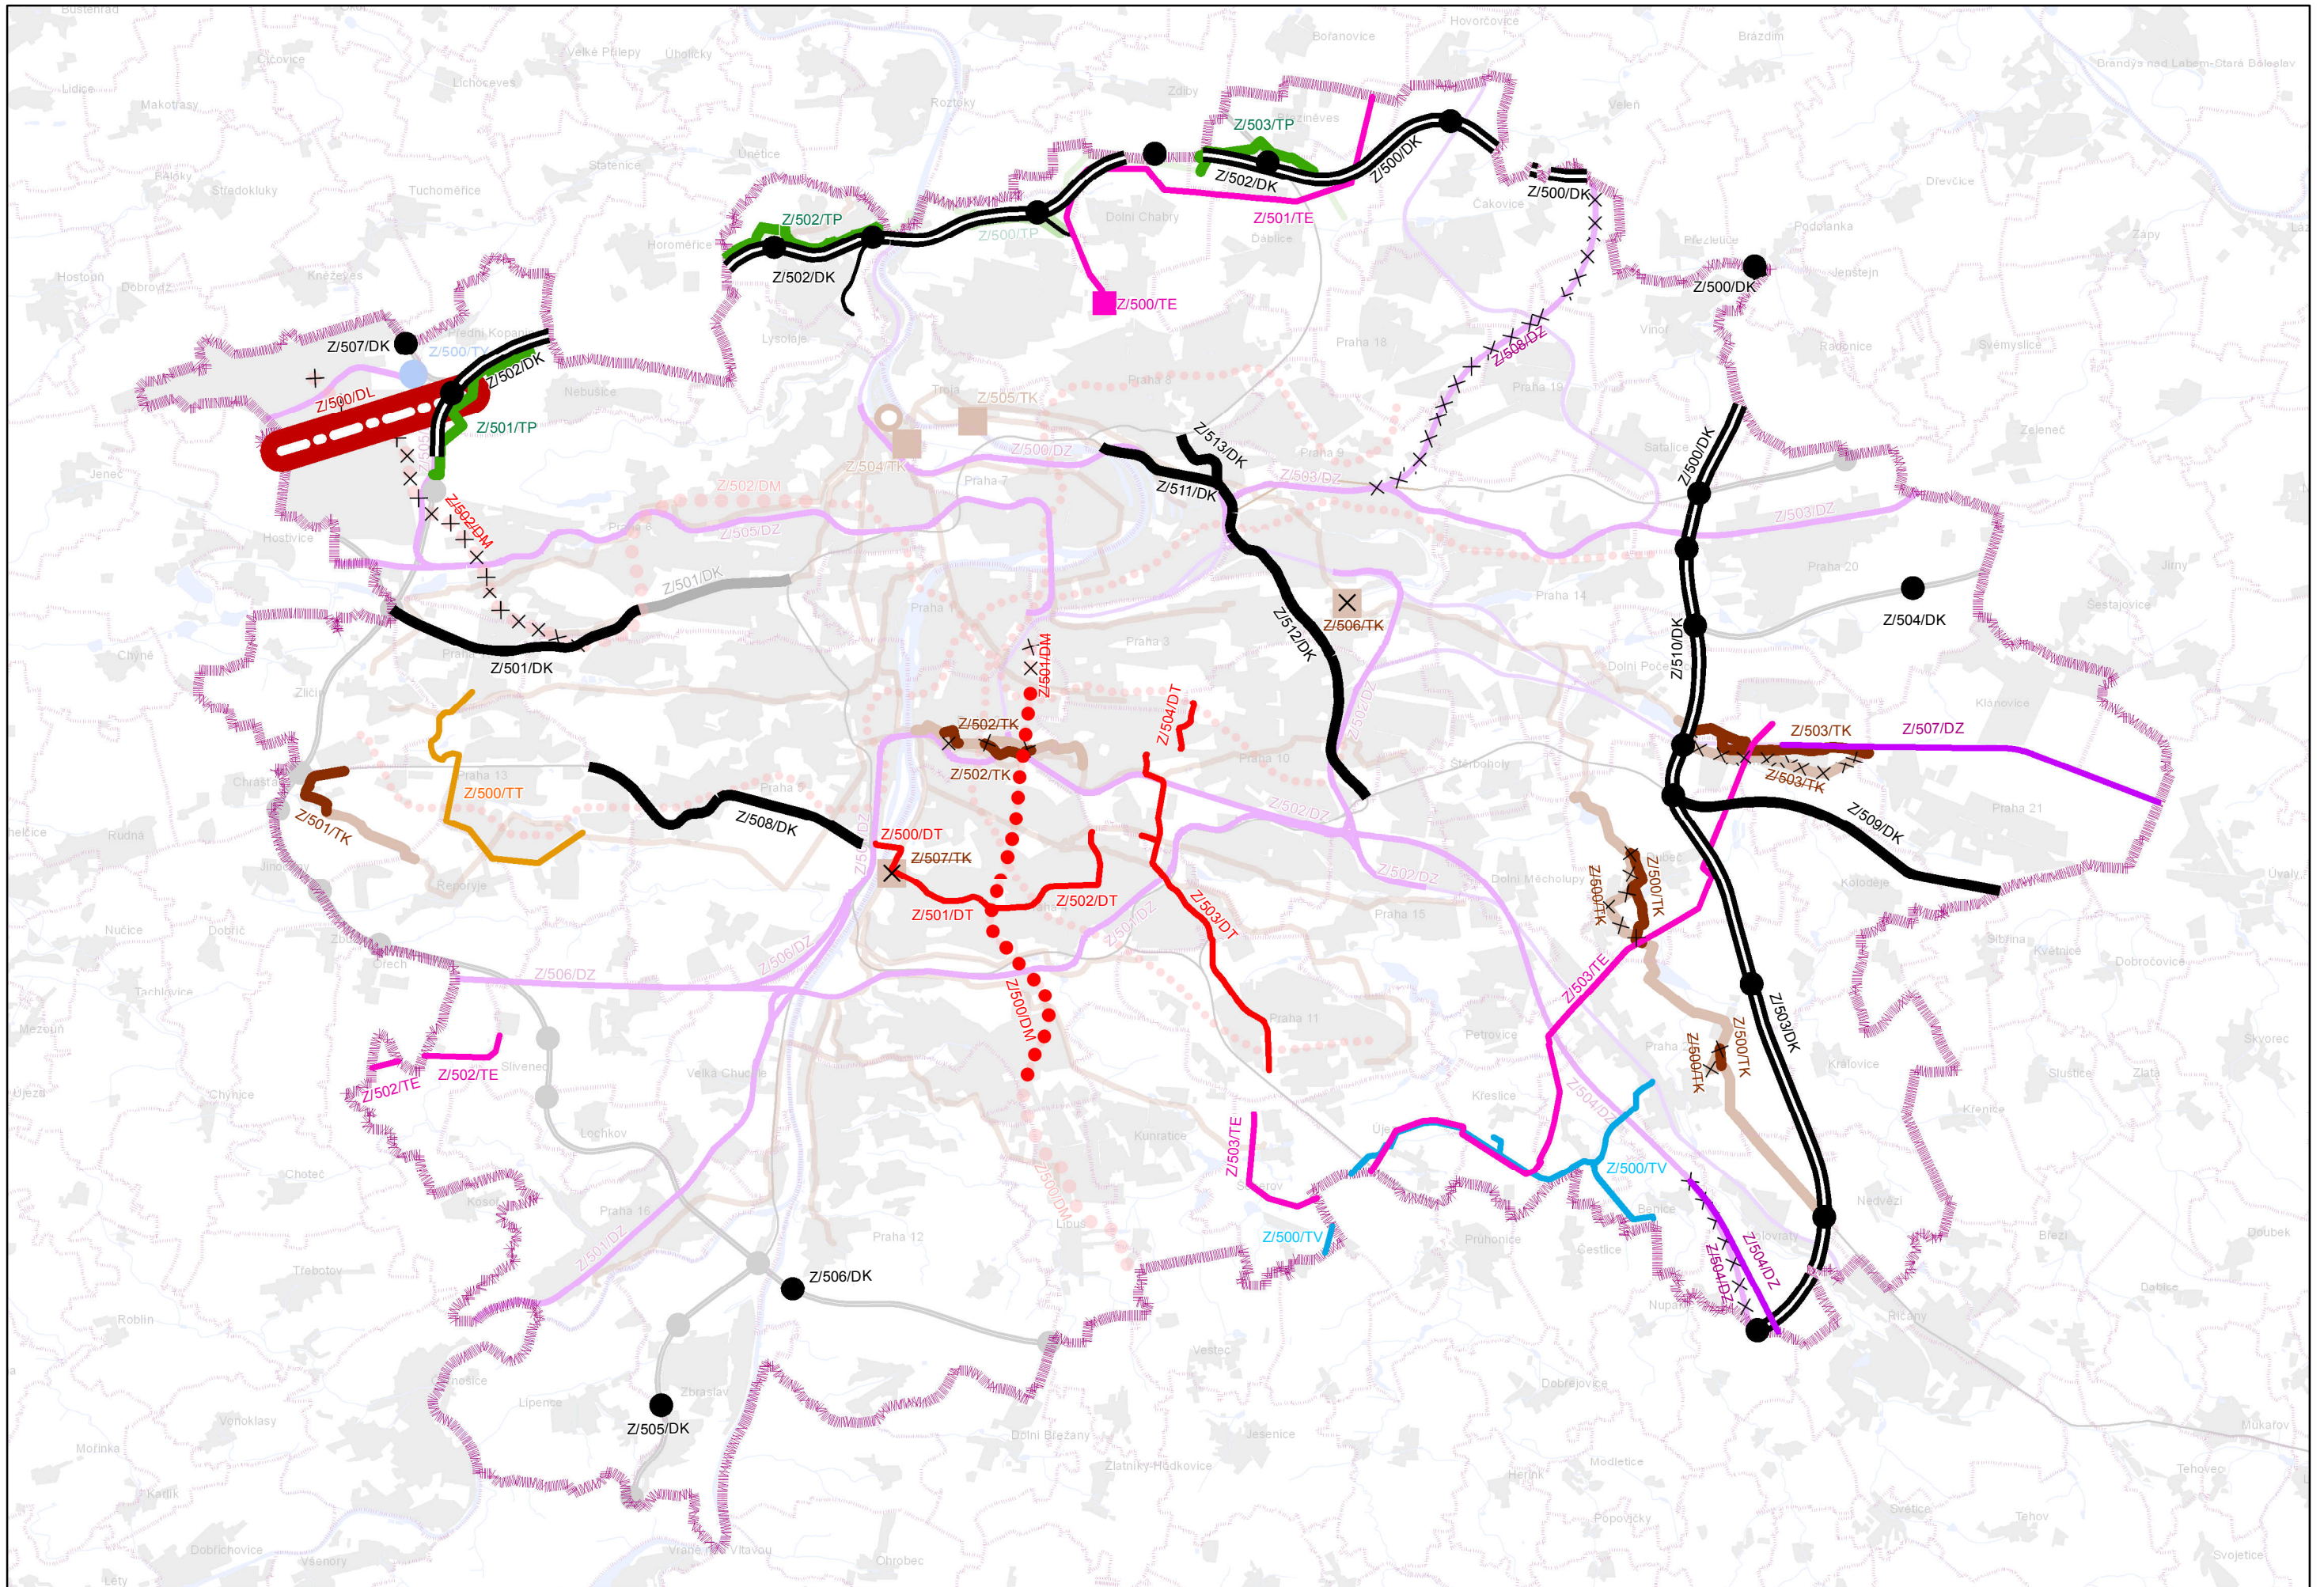

6. VÝKRES VEŘEJNĚ PROSPĚŠNÝCH STAVEB NADMÍSTNÍHO VÝZNAMU

Legenda

VYBRANÉ JEVY MAPOVÉHO PODKLADU A JEVY INFORMATIVNÍ

- Hranice kraje – hl. m. Praha, hranice územních statistických jednotek NUTS 2 a NUTS 3
- Hranice mimopražských obcí a městských částí hl. m. Prahy
- Zástavba
- Vodní plochy a toky
- Ná vaznost dopravní a technické infrastruktury
- Ústřední čistírna odpadních vod
- Nadřazený sběrač - stávající stav
- VTL plynovod
- Koridory tras metra - stav
- Železniční trať - stav
- Dálnice, rychlostní silnice, Pražský okruh (SOKP) na území hl. m. Prahy
- Ostatní komunikace s celoměstským významem na území hl. m. Prahy

JEVY ZÁVAZNÉ

- Suchý poldr
- Záchytná nádrž
- Prodloužení nadřazeného kanalizačního sběrače
- VTL - Plynovod - přeložka
- Dálnice, rychlostní silnice, Pražský okruh (SOKP) na území hl. m. Prahy
- Ostatní komunikace celoměstského významu na území hl. m. Prahy
- Železniční trať
- Koridory tras metra

Legenda Aktualizace č.1

JEVY ZÁVAZNÉ

Rušené jevy nebo rušené části jevů

- Záchytná nádrž
- Prodloužení nadřazeného kanalizačního sběrače
- Koridory tras metra
- Železniční trať

Nově navrhované jevy nebo navrhované části jevů

- Transformovna 400 / 110 kV
- Venkovní elektrické vedení VVN
- VTL - Plynovod - přeložka
- Prodloužení nadřazeného kanalizačního sběrače
- Tepelný napáječ
- Nadřazený vodovodní řad
- Ostatní komunikace celoměstského významu na území hl. m. Prahy
- Dálnice, rychlostní silnice, Pražský okruh (SOKP) na území hl. m. Prahy včetně mimoúrovňových křižovatek a přivaděčů zahrnutých jako součást staveb Pražského okruhu (SOKP)
- Mimoúrovňové křižovatky
- Nová paralelní vzletová a přistávací dráha (RWY 06R/24L) letiště Praha - Ruzyně
- Koridory tras metra
- Tramvajové tratě
- Železniční trať

Pozn.: Závazné jevy dopravní infrastruktury jsou vyjádřené ve výkresu č. 2 Výkres ploch a koridorů nadmístního významu - dopravní infrastruktura.

ZUR HL. M. PRAHY - AKTUALIZACE Č. 1

POŘIZOVATEL: ODBOR ÚZEMNÍHO PLÁNU MHMP, JUNGMANNOVA 29/35, 111 21 PRAHA 1

PROJEKTANT: ÚTVAR ROZVOJE HL. M. PRAHY, VYŠEHRADSKÁ 57, 128 00 PRAHA 2


VÝKRES VEŘEJNĚ PROSPĚŠNÝCH STAVEB NADMÍSTNÍHO VÝZNAMU

DATUM: 2012

MĚŘÍTKO: 1:100 000

ČÍSLO VÝKRESU: 6



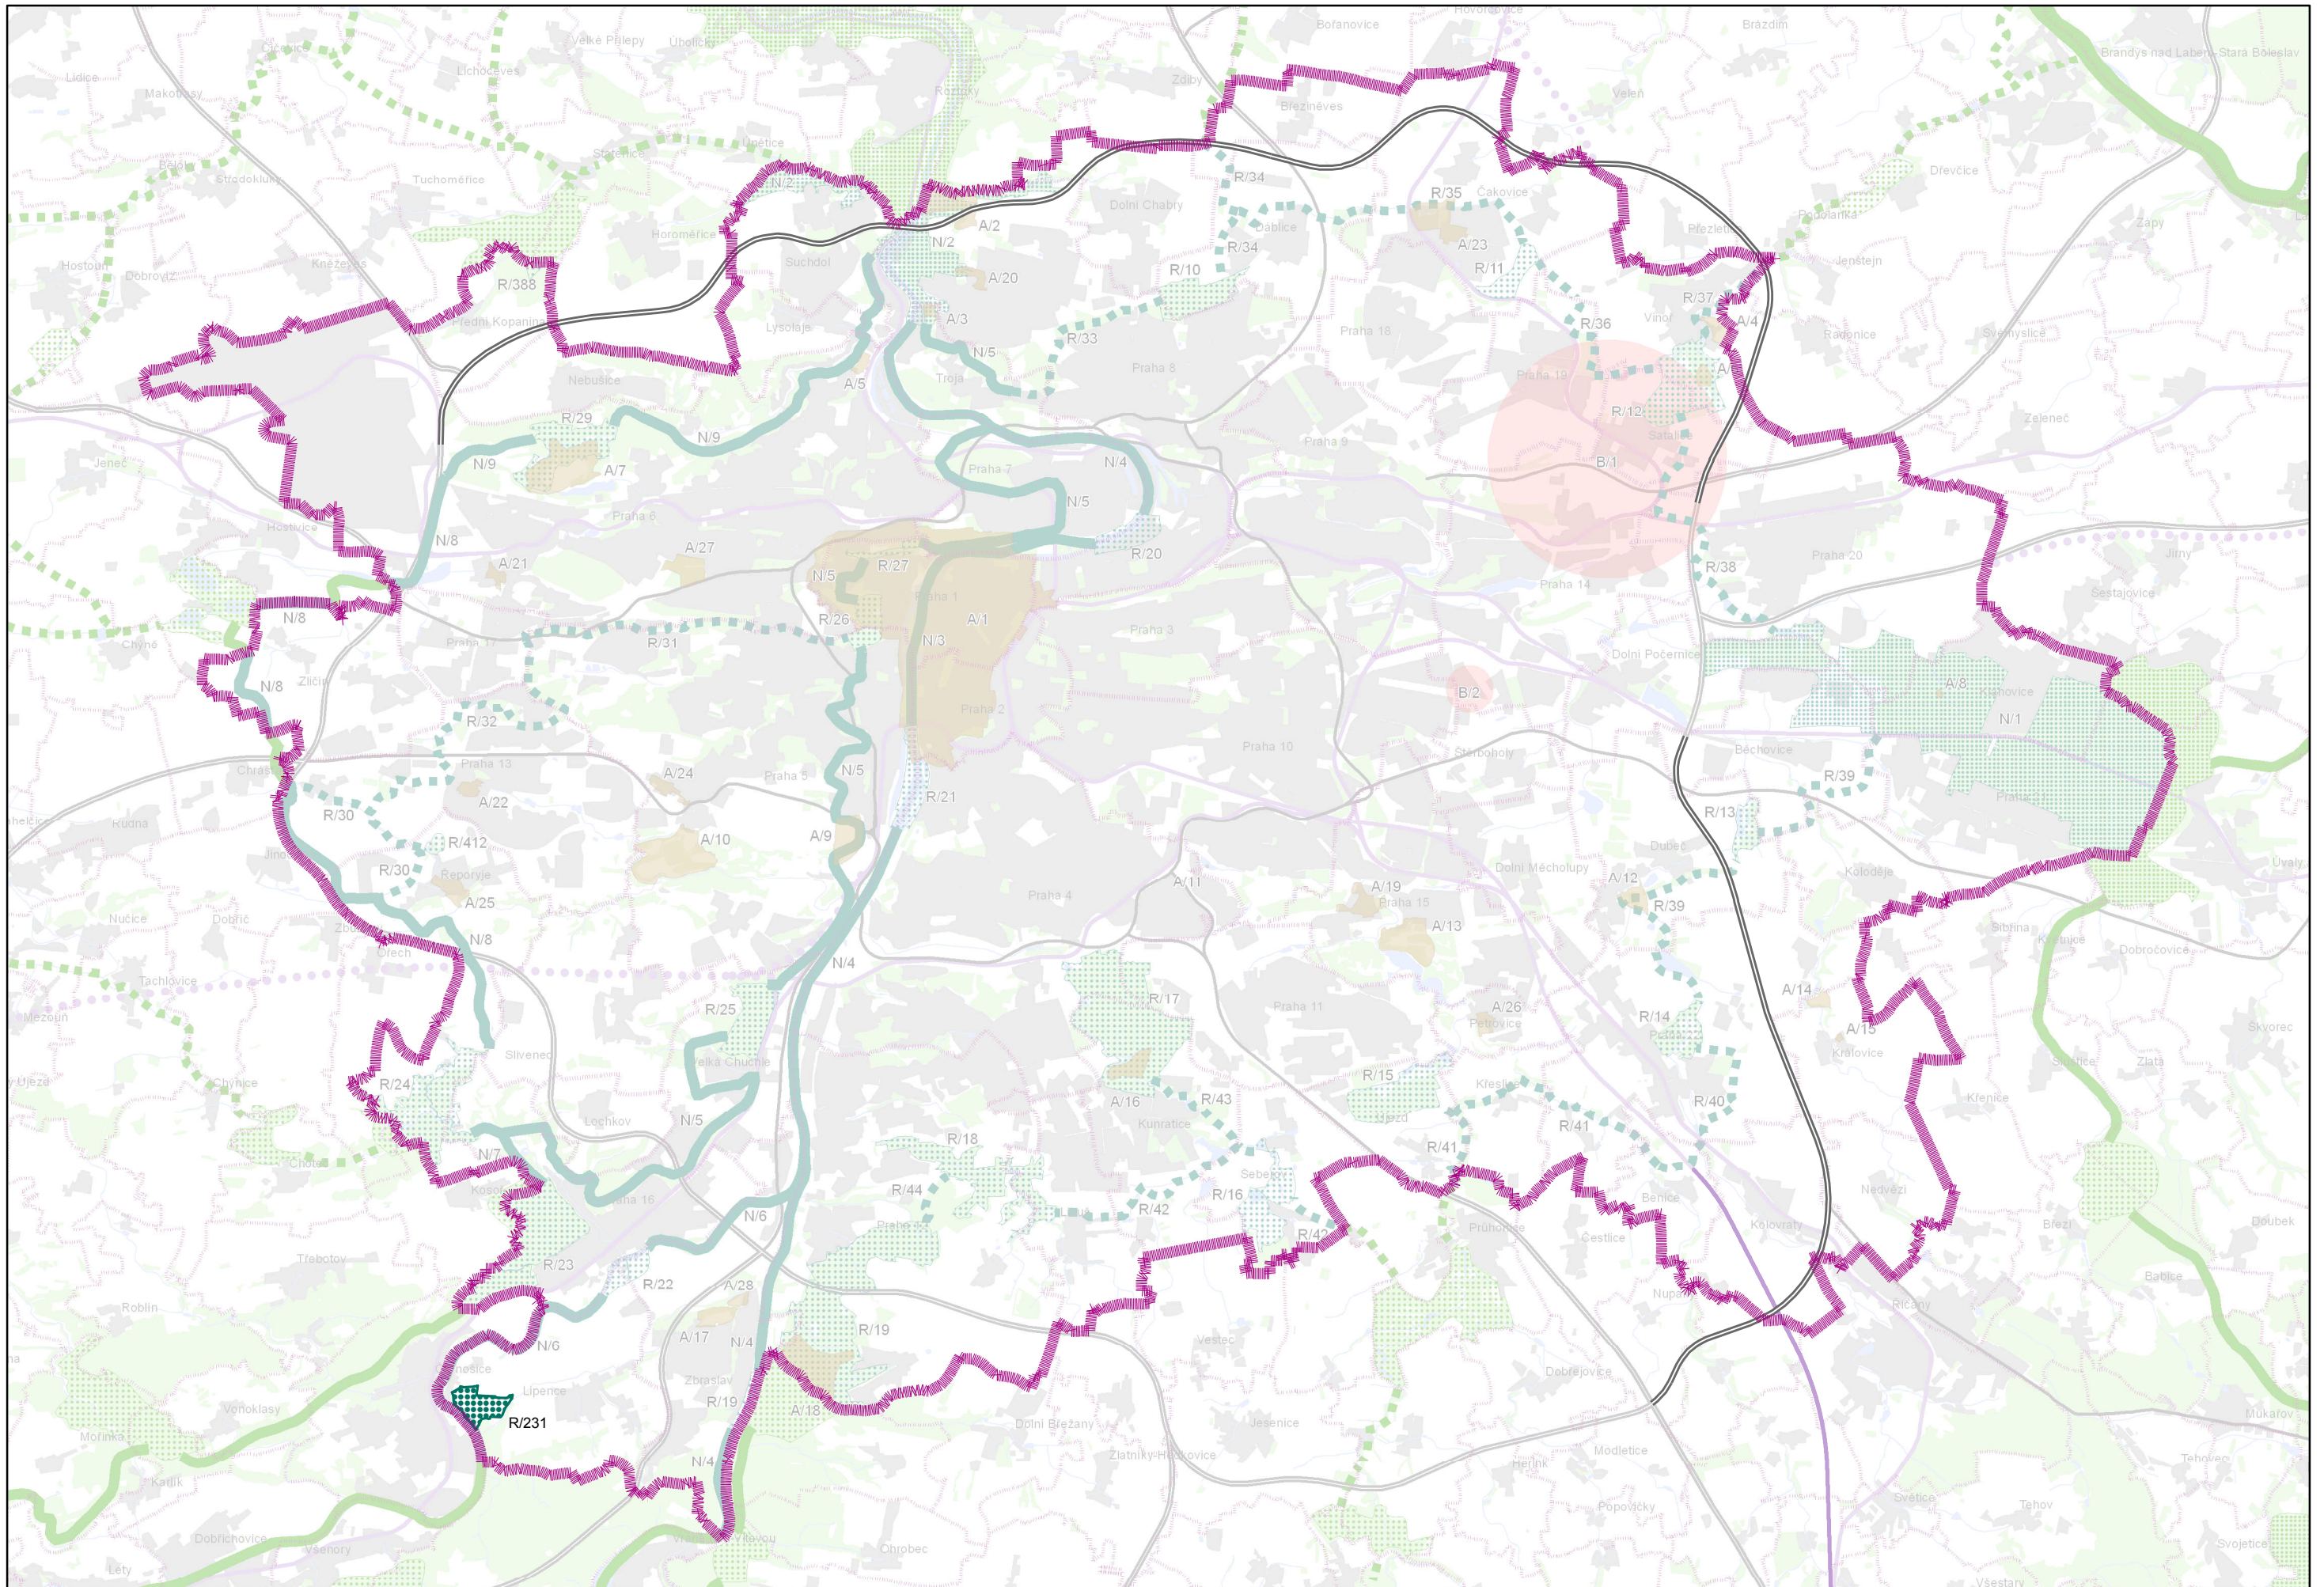

7. VÝKRES VEŘEJNĚ PROSPĚŠNÝCH OPATŘENÍ NADMÍSTNÍHO VÝZNAMU

Legenda

VYBRANÉ JEVY MAPOVÉHO PODKLADU A JEVY INFORMATIVNÍ

	Hranice kraje – hl. m. Praha, hranice územních statistických jednotek NUTS 2 a NUTS 3
	Hranice mimopražských obcí a městských částí hl. m. Prahy
	Zástavba
	Významné plochy zeleně
	Vodní plochy a toky
	Dálnice, rychlostní silnice, Pražský okruh (SOKP)
	Komunikace s celoměstským významem
	Koridory vysokorychlostní železniční dopravy
	Významné železniční tratě

JEVY ZÁVAZNÉ

	Území k zajištění ochrany archeologického dědictví
	Nadregionální biokoridor na území hl. m. Prahy
	Regionální biokoridor na území hl. m. Prahy
	Nadregionální biocentrum na území hl. m. Prahy
	Regionální biocentrum na území hl. m. Prahy
	Zóna havarijního plánování

Pozn.: Závazné jevy dopravní infrastruktury jsou vyjádřené ve výkresu č. 2 Výkres ploch a koridorů nadmístního významu - dopravní infrastruktura.

Legenda Aktualizace č.1

JEVY ZÁVAZNÉ

Nově navrhované jevy

	Regionální biocentrum na území hl. m. Prahy
--	---

VYBRANÉ JEVY MAPOVÉHO PODKLADU A JEVY INFORMATIVNÍ

	Dálnice, rychlostní silnice, Pražský okruh (SOKP) - upřesnění
	Významné železniční tratě

ZUR HL. M. PRAHY - AKTUALIZACE Č. 1

POŘIZOVATEL: ODBOR ÚZEMNÍHO PLÁNU MHMP, JUNGMANNOVA 29/35, 111 21 PRAHA 1

PROJEKTANT: ÚTVAR ROZVOJE HL. M. PRAHY, VYŠEHRADSKÁ 57, 128 00 PRAHA 2

VÝKRES VEŘEJNĚ PROSPĚŠNÝCH OPATŘENÍ NADMÍSTNÍHO VÝZNAMU

DATUM: 2012

MĚŘÍTKO: 1:100 000

ČÍSLO VÝKRESU: 7