

PŘÍLOHA ODŮVODNĚNÍ Č. 3
PRÁVNÍ STAV PO AKTUALIZACI Č. 1


ZÁSADY ÚZEMNÍHO ROZVOJE HL. M. PRAHY
AKTUALIZACE Č. 1

2012

ZUR

hlavní město Praha

PRA	HA
PRA	GUE
PRA	GA
PRA	G

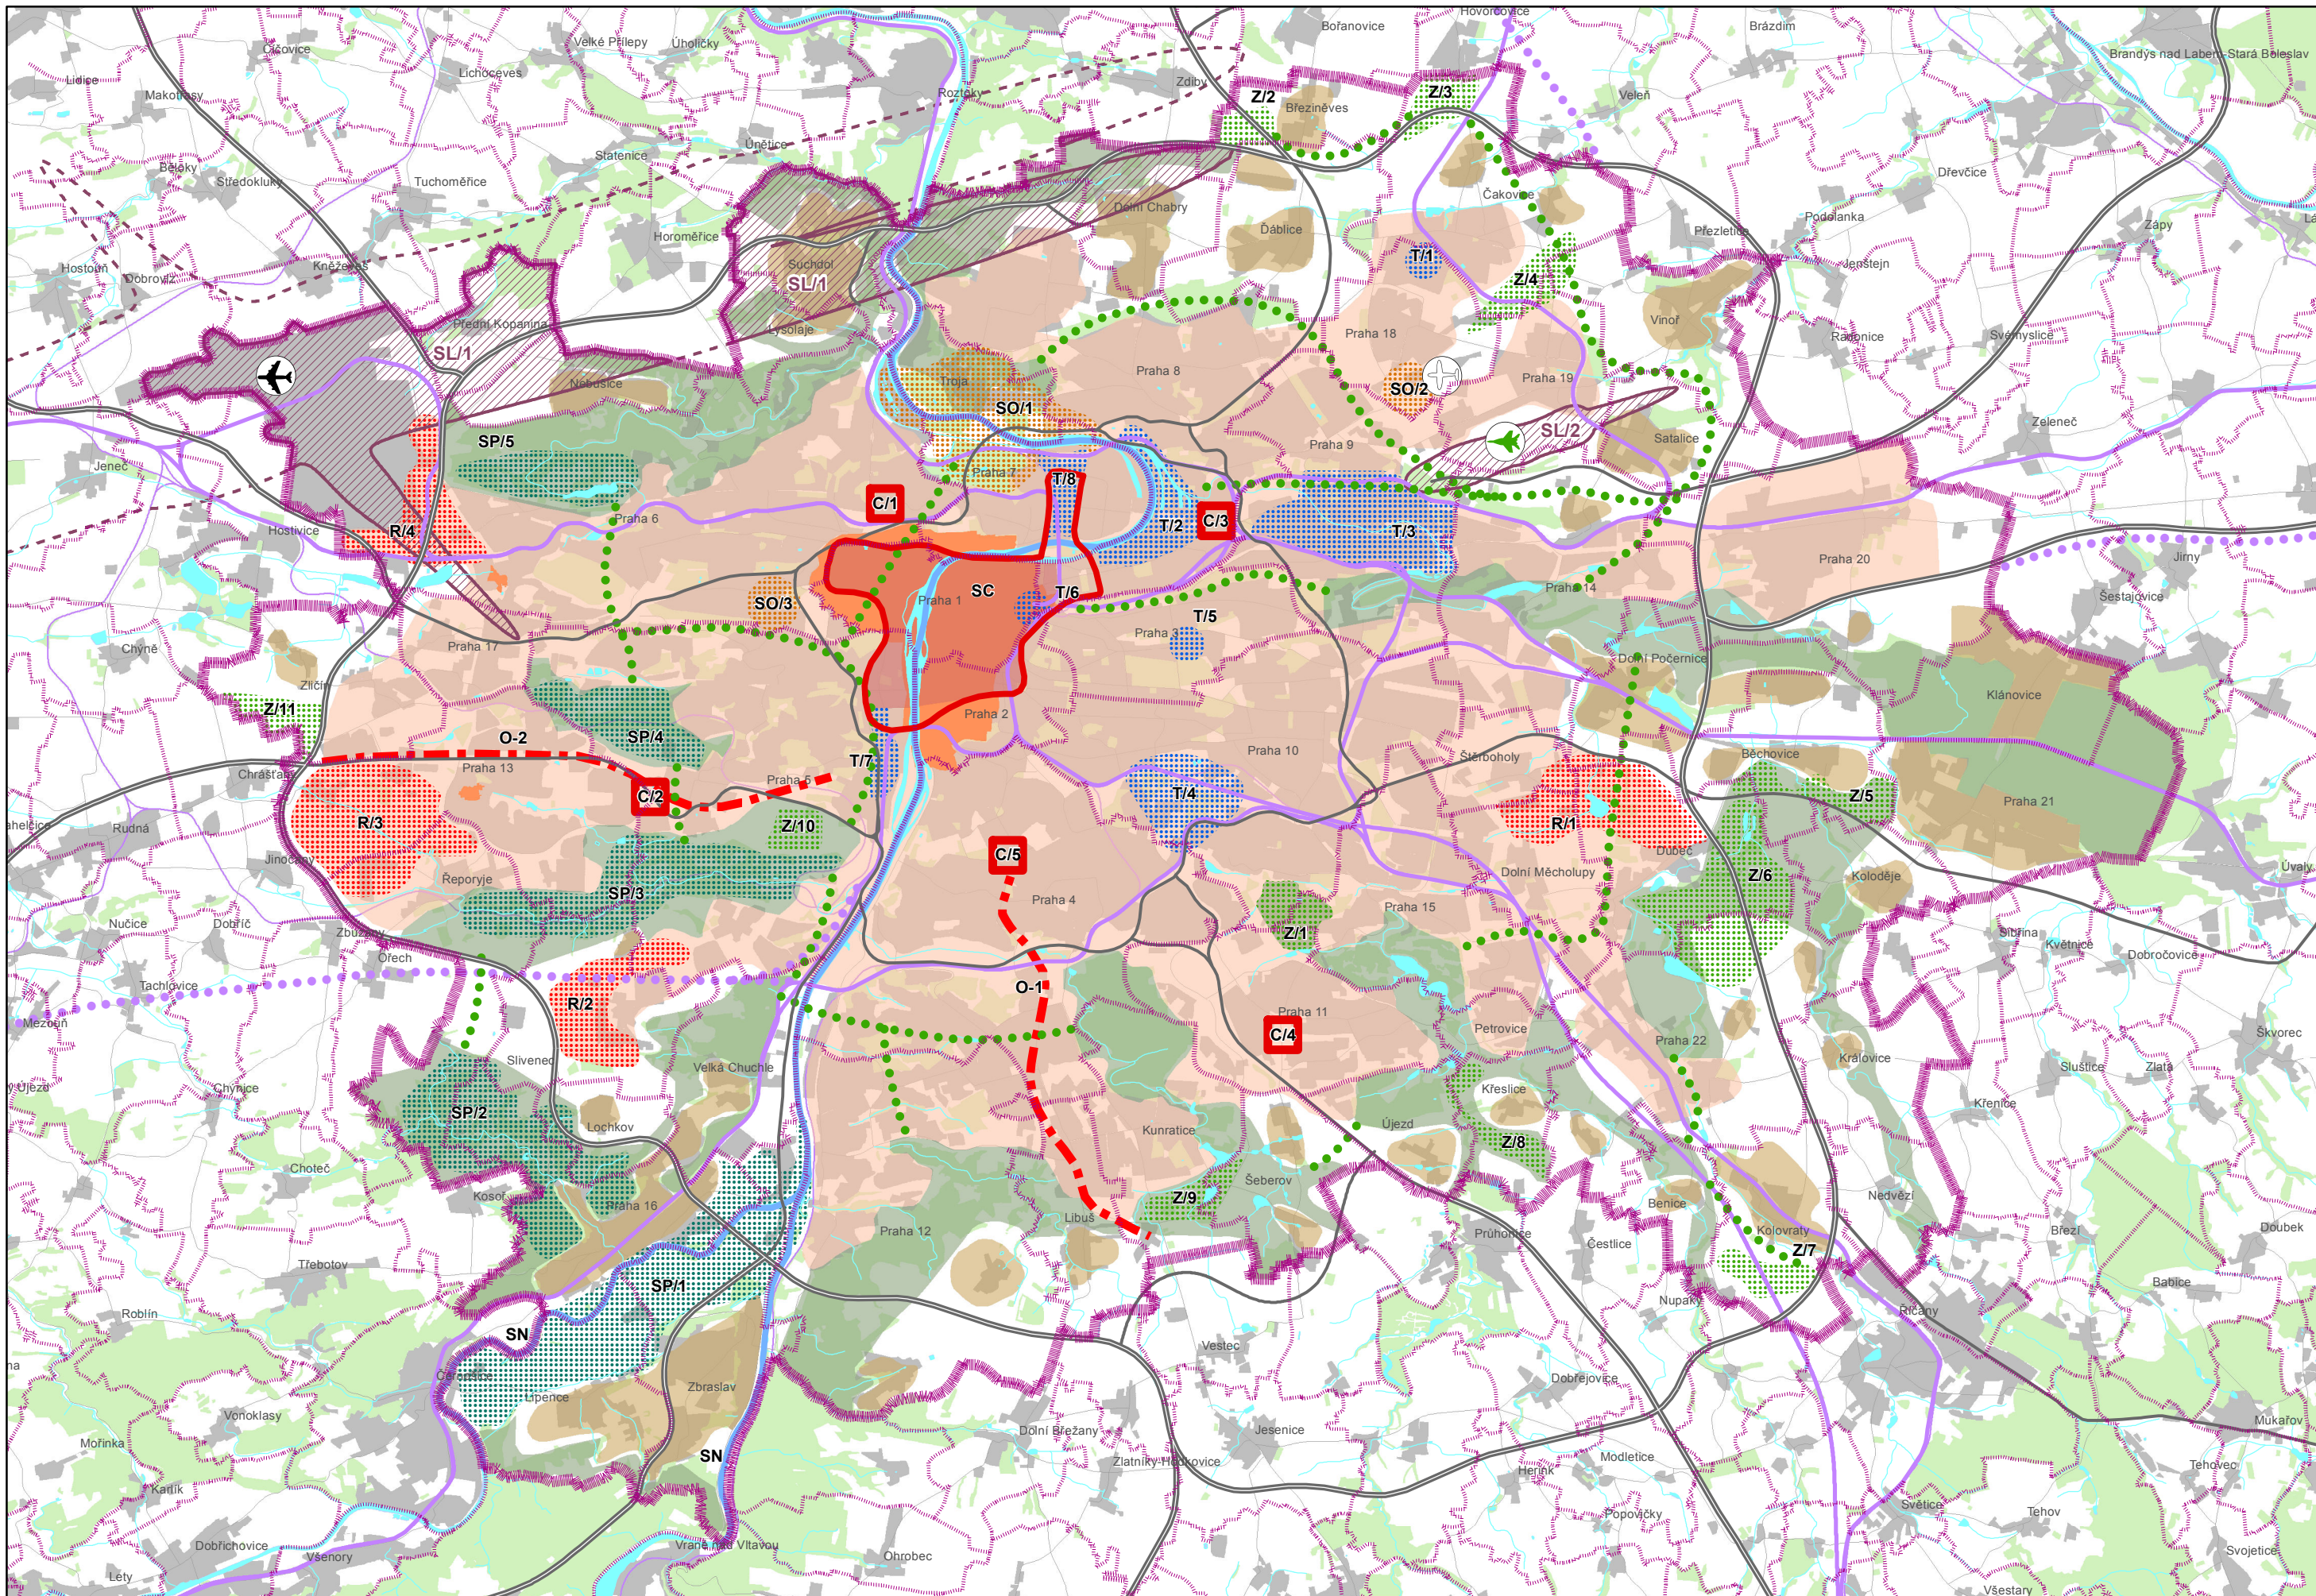

07.1. VÝKRES USPOŘÁDÁNÍ ÚZEMÍ HL. M. PRAHY

Legenda


VYBRANÉ JEVY MAPOVÉHO PODKLADU A JEVY INFORMATIVNÍ

	Hranice kraje – hl. m. Praha, hranice územních statistických jednotek NUTS 2 a NUTS 3
	Hranice mimopražských obcí a městských částí hl. m. Prahy
	Zástavba
	Významné plochy zeleně
	Vodní plochy a toky
	Památková rezervace v hl. m. Praze a ostatní památkové rezervace
	Dálnice, rychlostní silnice, Pražský okruh (SOKP)
	Komunikace celoměstského významu
	Ostatní komunikace
	Koridory vysokorychlostní železniční dopravy
	Významné železniční tratě
	Ostatní železniční tratě
	Letiště Praha - Ruzyně
	Letiště Praha - Letňany
	Letiště Praha - Kbely
	Oblasti zasažené provozem letišť - mimo území hl. m. Prahy

JEVY ZÁVAZNÉ

	Nadmístní rozvojové oblasti: R/1 Štěrboholy - Dolní Měcholupy - Dubeč R/2 Barrandov - Slivenec R/3 Západní město R/4 Ruzyně - Drnovská		Rozvojové oblasti zeleně: Z/1 Trojmezí Z/2 Zalesnění u Březiněvsi Z/3 Zalesnění u Čakovic Z/4 U zlámaného kříže Z/5 V panenkách Z/6 Lítožnice - Jankov Z/7 Zalesnění Kolovraty Z/8 Zalesnění u Křeslic Z/9 U Kunratické spojky Z/10 Dívčí hrady Z/11 Za hospodou
	Nadmístní transformační oblasti: T/1 Letňany - Avia, Letov T/2 Maniny, Dolní Libeň, Invalidovna T/3 Vysočany T/4 Bohdalec - Slatiny T/5 Nákladové nádraží Žižkov T/6 Masarykovo nádraží T/7 Nádraží Smíchov T/8 Holešovice - Bubny - Zátory		Významná propojení zeleně - zelené osy
	Nadmístní rozvojové osy: O/1 Osa jih - ve vazbě na trasu D metra O/2 Osa Radlice - Západní město - Zličín		
	Nadmístní specifické oblasti:		
	SC Oblast stávajícího celoměstského centra		
	SO Oblast osvětová, vzdělávací a kulturní, rekreačně společenská, sportovní: SO/1 Draháň - Troja - Bubeneč SO/2 Pražské výstaviště Letňany SO/3 Strahov		
	SP Oblasti, kde se střetávají podmínky ochrany přírody a krajiny s požadavky na rekreaci obyvatel, případně s požadavky na těžbu nerostů: SP/1 Soutok Vltavy a Berounky SP/2 Radotínské údolí SP/3 Prokopské a Dalejské údolí SP/4 Vidoule - Cibulka - Motol SP/5 Šárka		
	SL Oblasti zasažené provozem letišť: SL/1 Ruzyně SL/2 Kbely		
	SN Údolní niva Vltavy a Berounky		
	Celoměstské centrum rozšířené		
	Kompaktní město rozšířené		
	Významná centra s podílem celoměstských funkcí: C/1 Dejvice C/2 Nové Butovice C/3 Palmovka C/4 Opatov C/5 Pankrác		
	Rozvoj osídlení ve vnějším pásmu hl. m. Prahy		
	Základní směry rozvoje zeleně - zelené klíny		

Pozn.: Závazné jevy dopravní infrastruktury jsou vyjádřené ve výkresu č. 2 Výkres ploch a koridorů nadmístního významu - dopravní infrastruktura

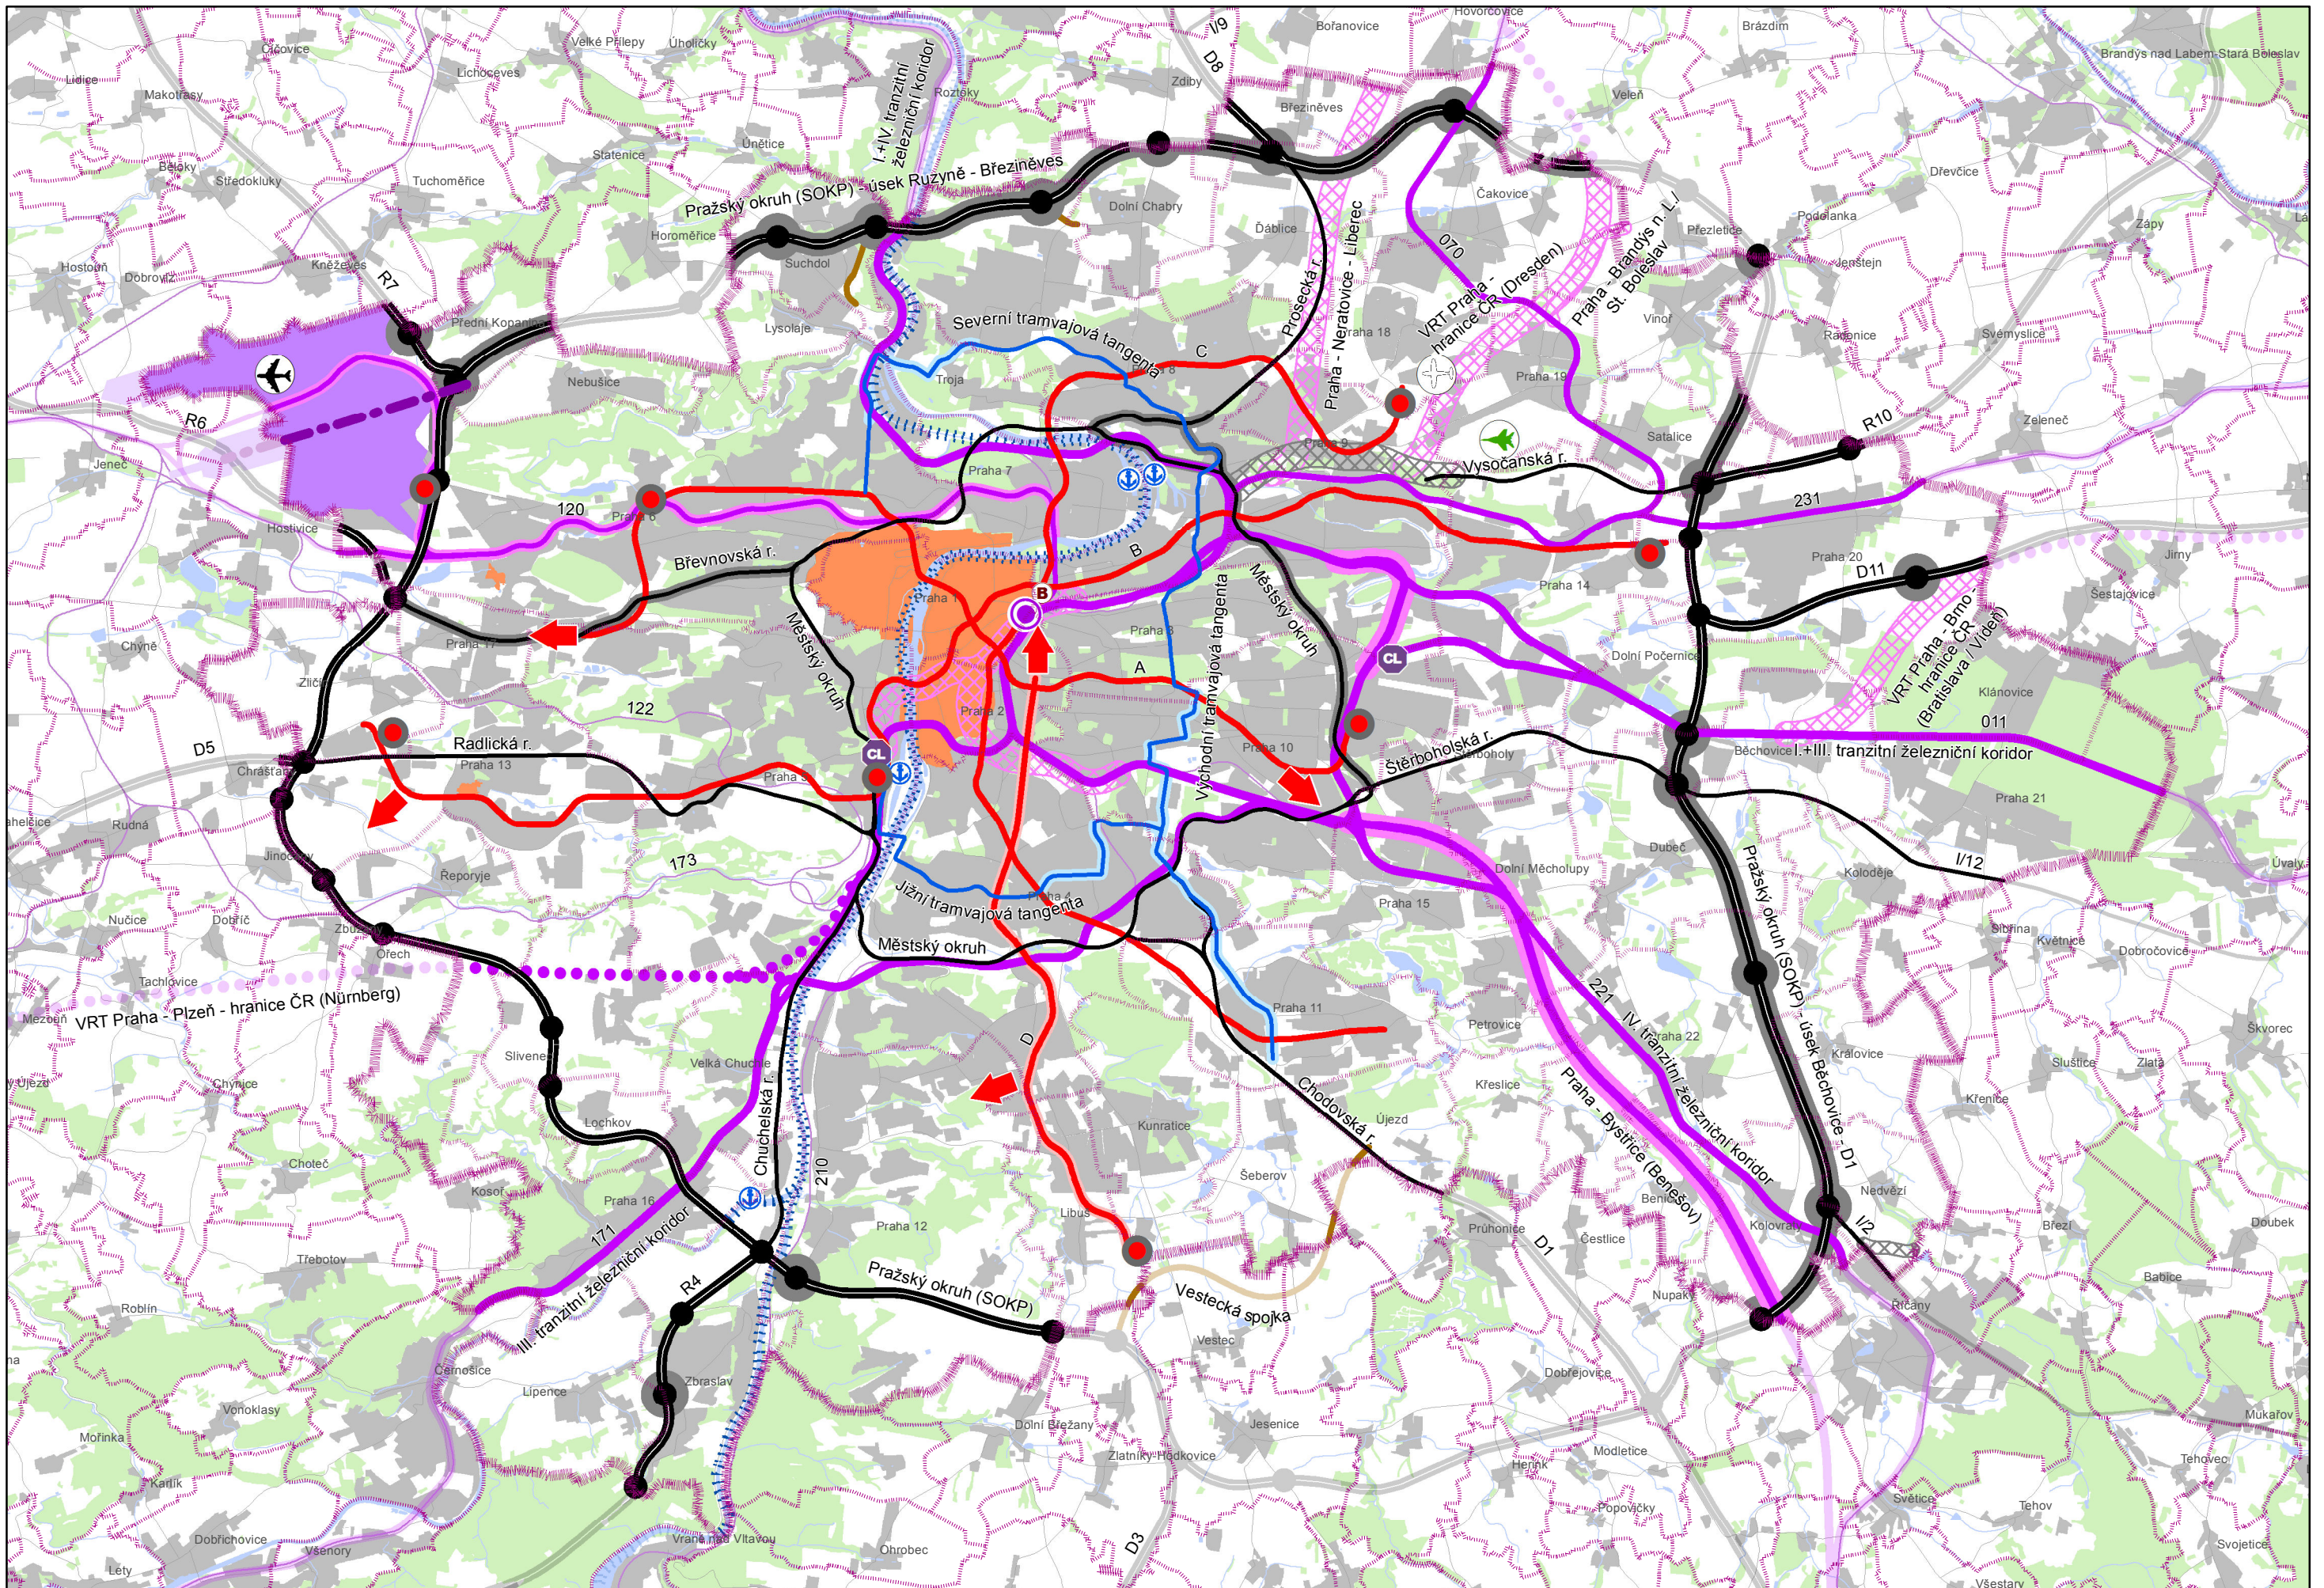

07.2. VÝKRES PLOCH A KORIDORŮ NADMÍSTNÍHO VÝZNAMU - DOPRAVNÍ INFRASTRUKTURA

Legenda


Navrhované plochy a koridory nadmístního a celoměstského významu jsou převážně součástí platného Územního plánu sídelního útvaru hl. m. Prahy schváleného usnesením ZHMP č. 10/05 ze dne 9. 9. 1999 ve znění pozdějších změn a úprav.

VYBRANÉ JEVY MAPOVÉHO PODKLADU A JEVY INFORMATIVNÍ

	Hranice kraje – hl. m. Praha, hranice územních statistických jednotek NUTS 2 a NUTS 3
	Hranice mimopražských obcí a městských částí hl. m. Prahy
	Zástavba
	Významné plochy zeleně
	Vodní plochy a toky
	Památková rezervace v hl. m. Praze a ostatní památkové rezervace
	Ostatní komunikace
	Ostatní železniční tratě

JEVY ZÁVAZNÉ

	Koridory dálnic, rychlostních silnic, Pražského okruhu (SOKP)
	Koridory pozemních komunikací s celoměstským významem
	Mimoúrovňové křižovatky
	Mimoúrovňové křižovatky pro upřesnění v rámci ÚP
	Koridory územních rezerv pro pozemní komunikace nadřazeného komunikačního systému
	Koridory pozemních komunikací mimo nadřazený komunikační systém
	Koridory vysokorychlostní železniční dopravy
	Koridory konvenční železniční dopravy - tranzitní žel. koridory
	Železniční koridory - síť AGTC, TEN-T
	Železniční koridory celoměstského významu
	Koridory územních rezerv pro železnici
	Železniční stanice Praha - Hlavní nádraží
	Letiště Praha - Ruzyně
	Osa nové paralelní vzletové a přistávací dráhy (RWY 06R/24L) letiště Praha - Ruzyně
	Letiště Praha - Letňany
	Letiště Praha - Kbely
	Přístav
	Koridor vodní cesty
	Koridory tras metra
	Směry rozvoje metra - k prověření v rámci ÚP
	Koridory tramvajové dopravy
	Centrální autobusové nádraží Praha - Florenc
	Celoměstsky významné terminály příměstské bus dopravy
	Lokality pro umístění terminálů city-logistiky pro upřesnění v rámci ÚP
	Koridory pozemních komunikací pro upřesnění v rámci ÚP
	Koridory železnice pro upřesnění v rámci ÚP
	Koridory metra pro upřesnění v rámci ÚP
	Koridory tramvajové dopravy pro upřesnění v rámci ÚP

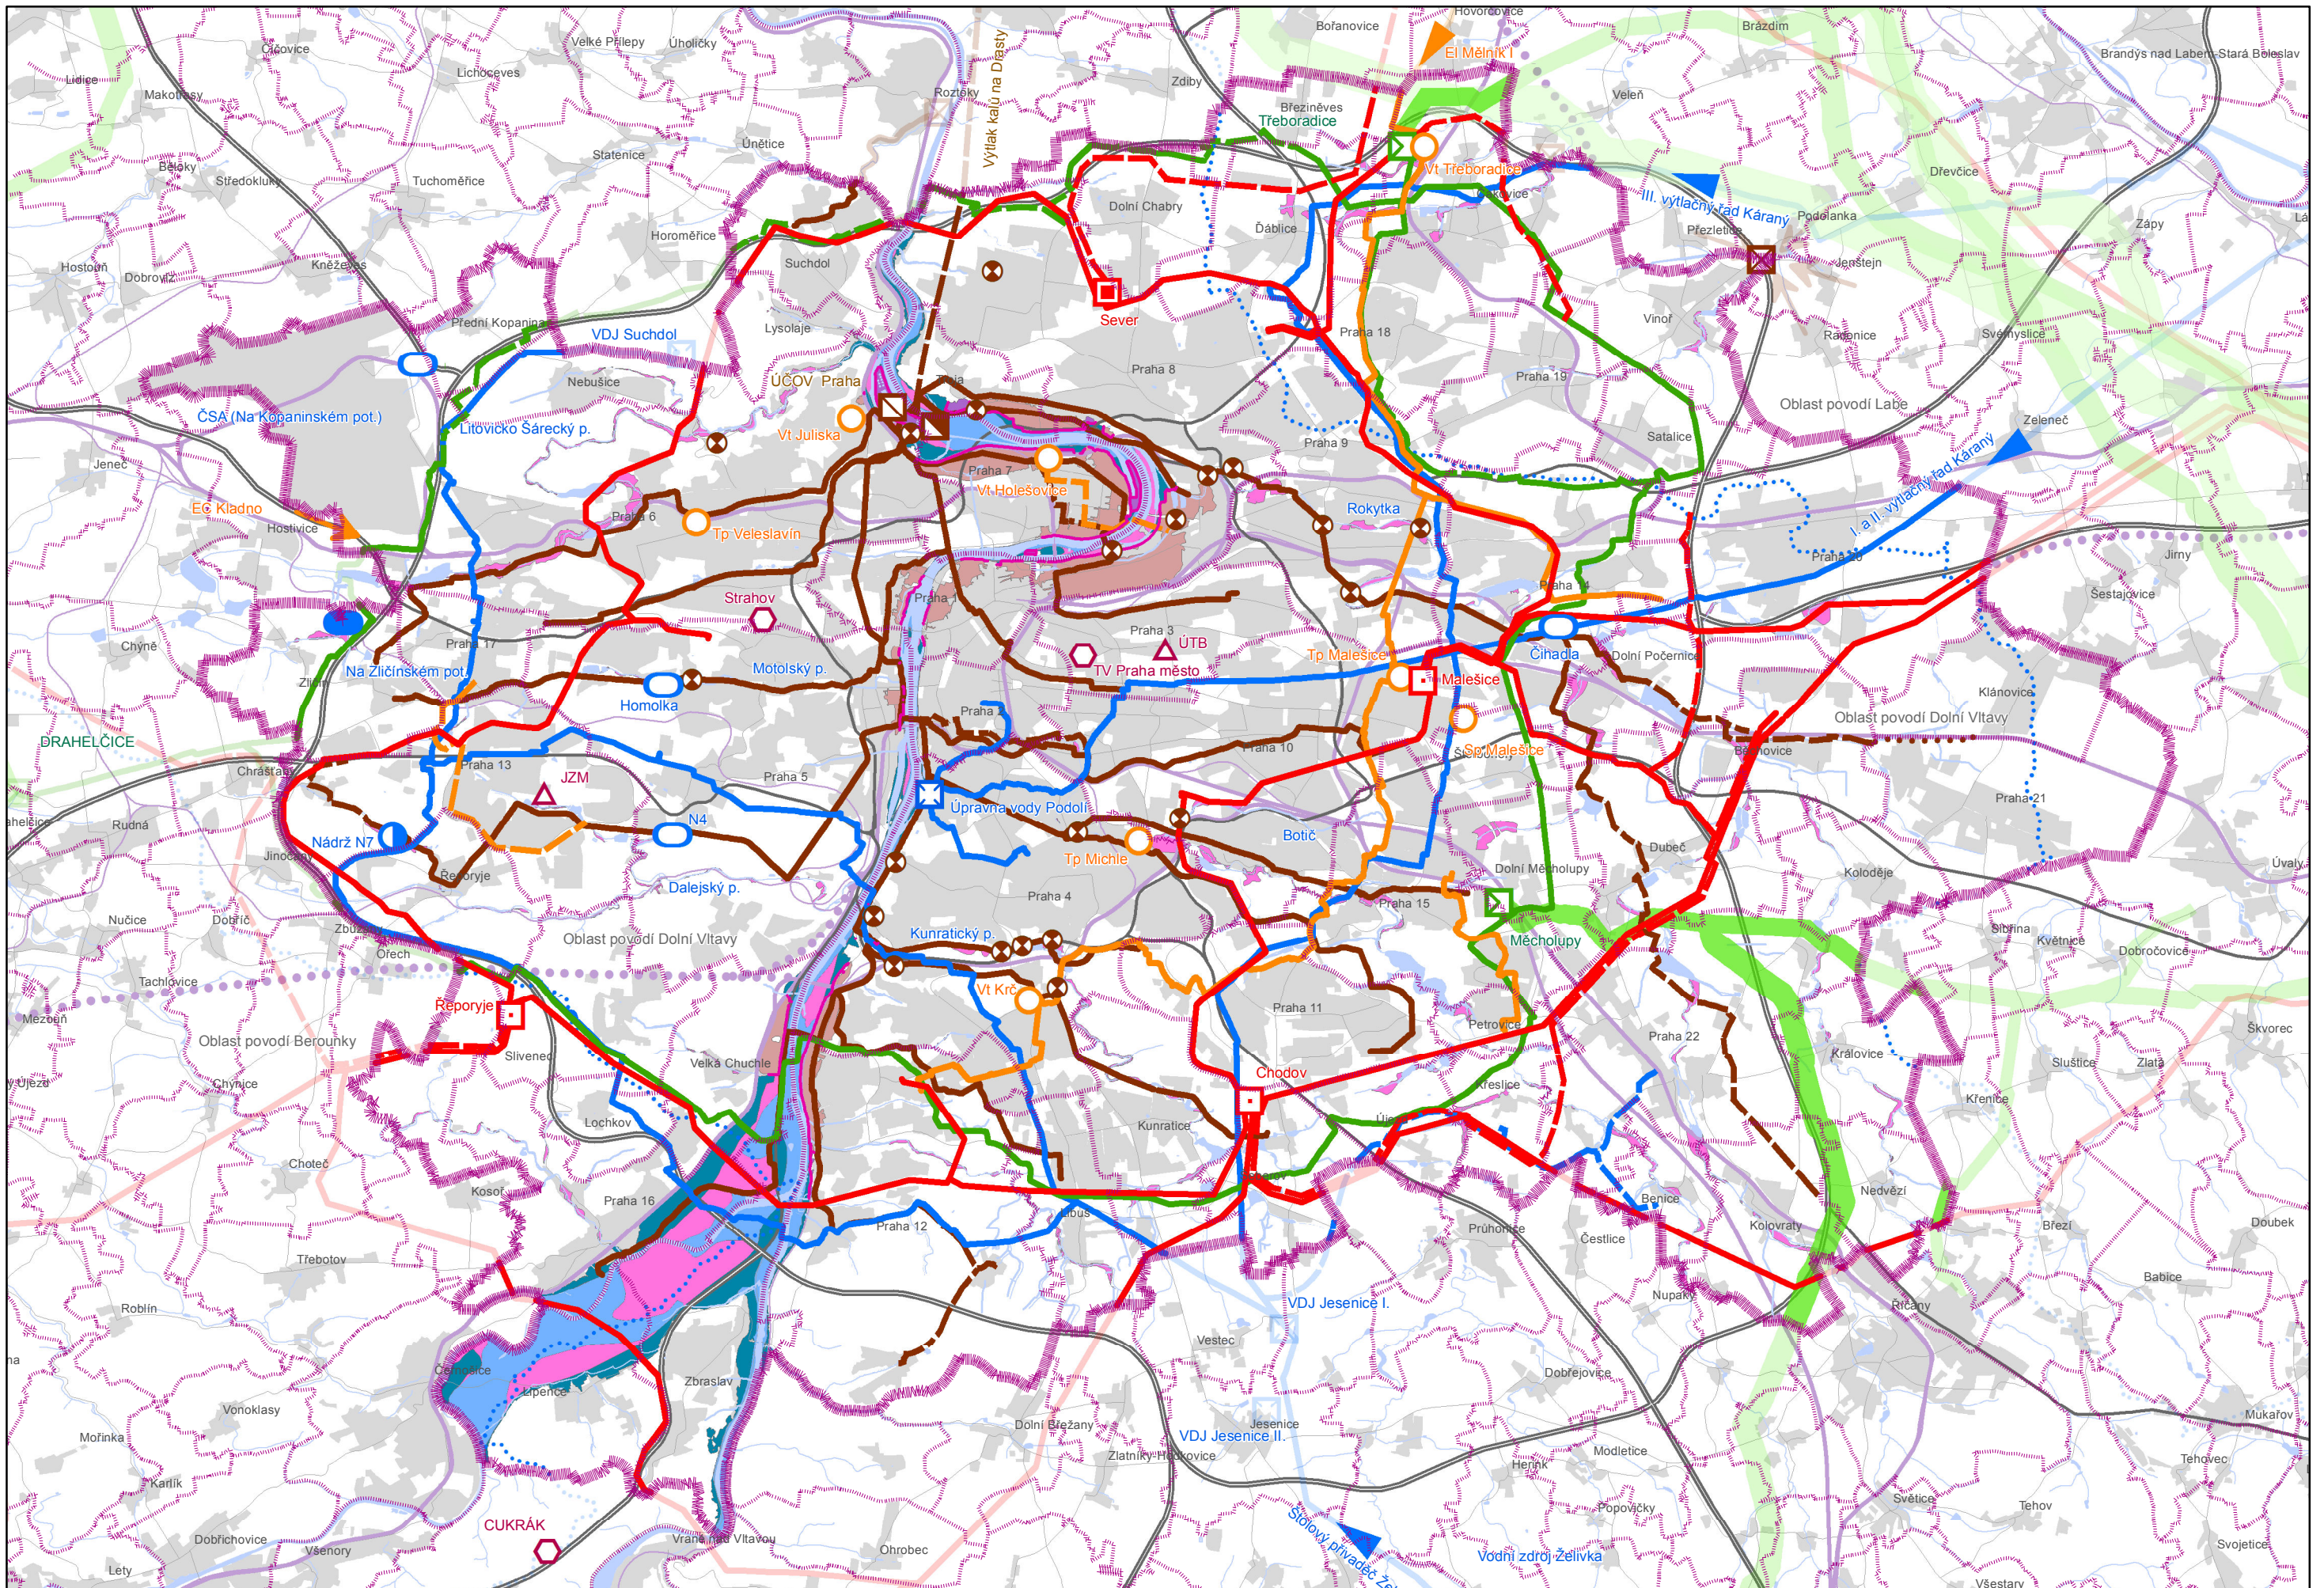

07.3. VÝKRES PLOCH A KORIDORŮ NADMÍSTNÍHO VÝZNAMU - TECHNICKÁ INFRASTRUKTURA

Legenda

Navrhované plochy a koridory nadmístního a celoměstského významu jsou převážně součástí platného Územního plánu sídelního útvaru hl. m. Prahy schváleného usnesením ZHMP č. 10/05 ze dne 9. 9. 1999 ve znění pozdějších změn a úprav.

VYBRANÉ JEVY MAPOVÉHO PODKLADU A JEVY INFORMATIVNÍ

- Hranice kraje – hl. m. Praha, hranice územních statistických jednotek NUTS 2 a NUTS 3
- Hranice mimopražských obcí a městských částí hl. m. Prahy
- Zástavba
- Vodní plochy a toky
- Dálnice, rychlostní silnice, Pražský okruh (SOKP)
- Komunikace s celoměstským významem
- Ostatní komunikace
- Koridory vysokorychlostní železniční dopravy
- Významné železniční tratě
- Ostatní železniční tratě
- Bezpečnostní pásmo VVTL plynovodu - stav
- Ochranné pásmo produktovodu a ropovodu - stav
- Hranice oblastí povodí


JEVY ZÁVAZNÉ

- Vysílací zařízení - stav
- Telefonní ústředna (mezinárodní, tranzitní) - stav
- Vodní nádrž - návrh
- Suchý poldr - stav
- Suchý poldr - návrh
- Transformovna 400 (220) / 110 kV - stav
- Transformovna 400 / 110 kV - návrh
- Přívod tepla z Elektrárny Mělník I - stav
- Varianty napojení levobřežních soustav CZT na kogenerační zdroj - výhled
- Tepelný zdroj - stav
- Regulační stanice VVTL - stav
- Přívodní řad pitné vody - stav
- Zdroj pitné vody - stav
- Podzemní záchytná nádrž - návrh
- ÚČOV - stav
- ÚČOV - návrh rozšíření
- ČOV - stav
- Připojení na stokovou soustavu města - výhled
- Venkovní elektrické vedení VVN - návrh
- Venkovní elektrické vedení VVN - stav
- Tepelný napaječ - návrh
- Hlavní tepelný napaječ - stav
- Plynovod VTL - návrh
- Plynovod VTL - stav
- Nadřazený vodovodní řad - stav
- Nadřazený vodovodní řad - návrh
- Významná stoka, sběrač - územní rezerva
- Významná stoka, sběrač - návrh
- Významná stoka, sběrač - stav
- PPO (stav, návrh) na území hl. m. Prahy
- Kategorie záplavového území na území hl. m. Prahy - aktivní zóna
- Kategorie záplavového území na území hl. m. Prahy - průtočná
- Kategorie záplavového území na území hl. m. Prahy - neprůtočná
- Kategorie záplavového území na území hl. m. Prahy - určená k ochraně, zajišťovaná individuálně
- Kategorie záplavového území na území hl. m. Prahy - určená k ochraně, zajišťovaná městem

Pozn.: Závazné jevy dopravní infrastruktury jsou vyjádřené ve výkresu č. 2 Výkres ploch a koridorů nadmístního významu - dopravní infrastruktura.

ZUR HL. M. PRAHY - AKTUALIZACE Č. 1

POŘIZOVATEL: ODBOR ÚZEMNÍHO PLÁNU MHMP, JUNGMANNOVA 29/35, 111 21 PRAHA 1		
PROJEKTANT: ÚTVAR ROZVOJE HL. M. PRAHY, VYŠEHRADSKÁ 57, 128 00 PRAHA 2		
VÝKRES PLOCH A KORIDORŮ NADMÍSTNÍHO VÝZNAMU - TECHNICKÁ INFRASTRUKTURA		
DATUM: 2012	MĚŘÍTKO: 1:100 000	ČÍSLO VÝKRESU: 07.3

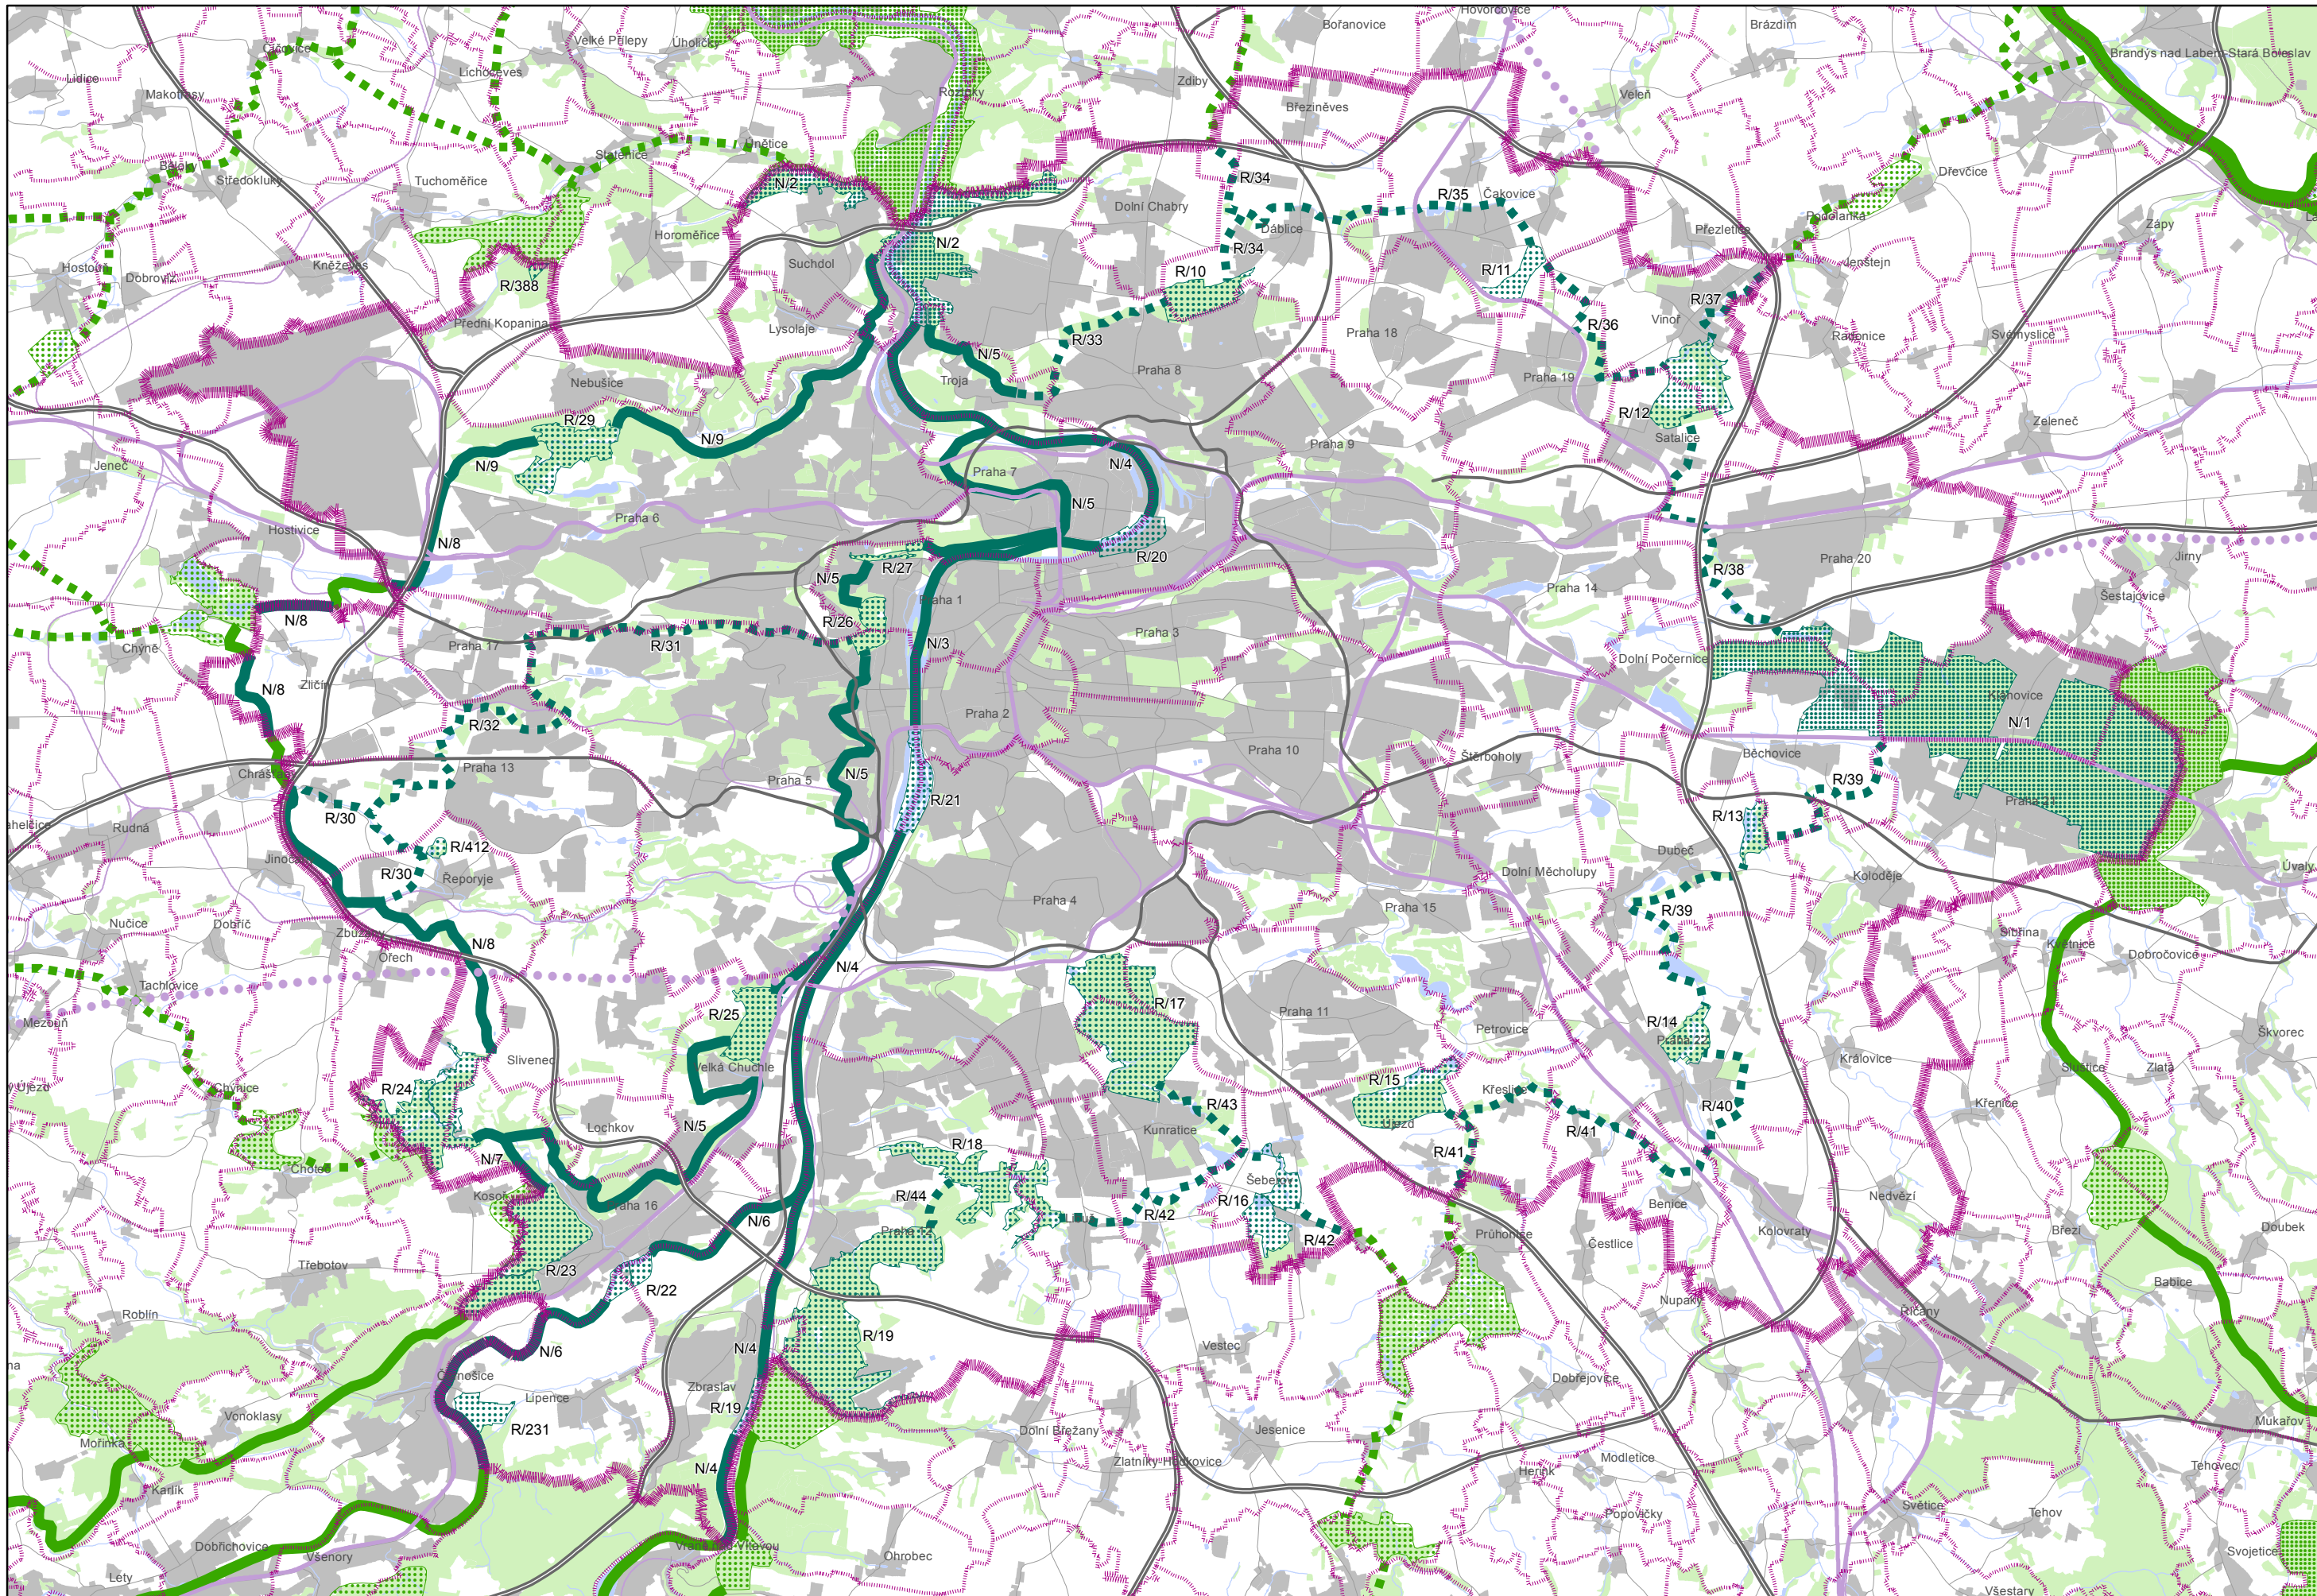

07.4. VÝKRES PLOCH A KORIDORŮ NADMÍSTNÍHO VÝZNAMU - ÚSES

Legenda

Navrhované plochy a koridory nadmístního a celoměstského významu jsou součástí platného Územního plánu sídelního útvaru hl. m. Prahy schváleného usnesením ZHMP č. 10/05 ze dne 9. 9. 1999 ve znění pozdějších změn a úprav.

VYBRANÉ JEVY MAPOVÉHO PODKLADU A JEVY INFORMATIVNÍ


-  Hranice kraje – hl. m. Praha, hranice územních statistických jednotek NUTS 2 a NUTS 3
-  Hranice mimopražských obcí a městských částí hl. m. Prahy
-  Zástavba
-  Významné plochy zeleně
-  Vodní plochy a toky
-  Dálnice, rychlostní silnice, Pražský okruh (SOKP)
-  Komunikace s celoměstským významem
-  Ostatní komunikace
-  Koridory vysokorychlostní železniční dopravy (VRT)
-  Významné železniční tratě
-  Ostatní železniční tratě
-  Nadregionální biokoridor mimo území hl. m. Prahy
-  Regionální biokoridor mimo území hl. m. Prahy
-  Nadregionální biocentrum mimo území hl. m. Prahy
-  Regionální biocentrum mimo území hl. m. Prahy

JEVY ZÁVAZNÉ

-  Nadregionální biokoridor na území hl. m. Prahy
-  Regionální biokoridor na území hl. m. Prahy
-  Nadregionální biocentrum na území hl. m. Prahy
-  Regionální biocentrum na území hl. m. Prahy
- R/45

 Kód územního systému ekologické stability

Pozn.: Závazné jevy dopravní infrastruktury jsou vyjádřené ve výkresu č. 2 Výkres ploch a koridorů nadmístního významu - dopravní infrastruktura.

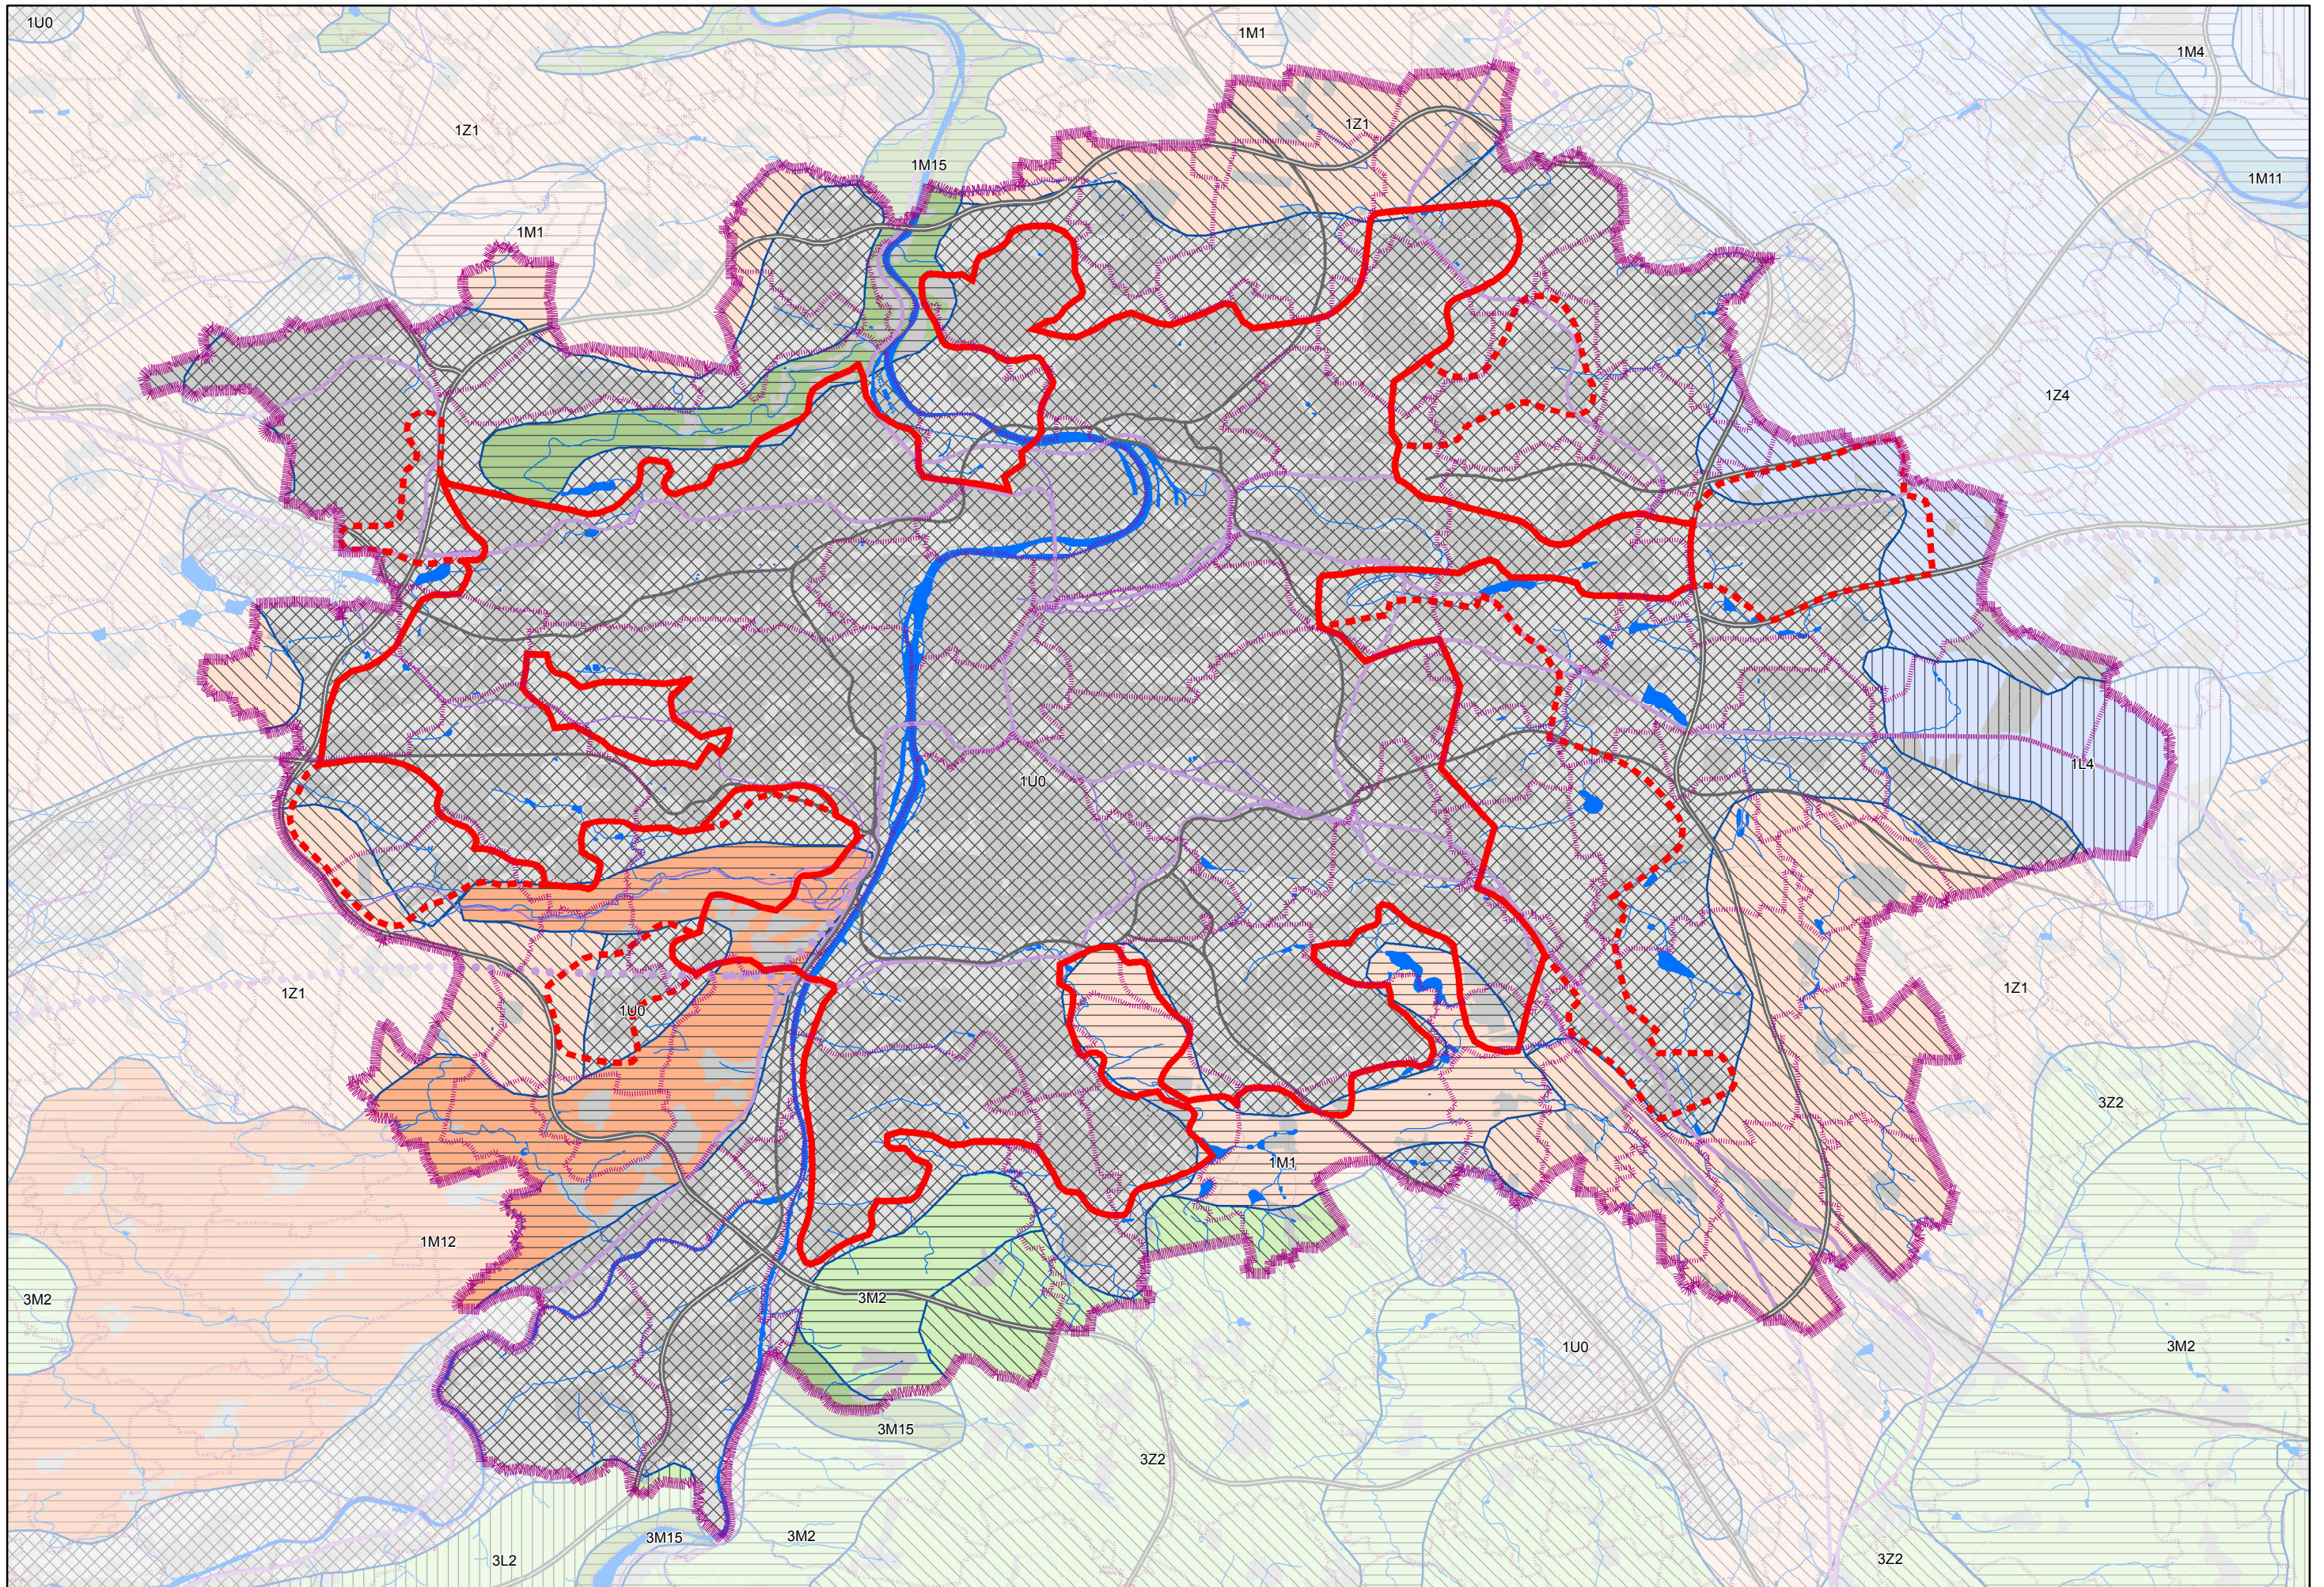

07.5. VÝKRES OBLASTÍ SE SHODNÝM KRAJINNÝM TYPEM

Legenda

Podle mapy krajiných typů ČR (J. Löw, M. Culek, P. Hartl, J. Novák, 2005) zpracované v rámci projektu MŽP ČR - VaV/640/1/03


VYBRANÉ JEVY MAPOVÉHO PODKLADU A JEVY INFORMATIVNÍ

-  Hranice kraje – hl. m. Praha, hranice územních statistických jednotek NUTS 2 a NUTS 3
-  Hranice mimopražských obcí a městských částí hl. m. Prahy
-  Zástavba
-  Vodní plochy a toky
-  Dálnice, rychlostní silnice, Pražský okruh (SOKP)
-  Komunikace celoměstského významu
-  Ostatní komunikace
-  Koridory vysokorychlostní železniční dopravy
-  Významné železniční tratě
-  Ostatní železniční tratě
-  Kompaktní město - stav
-  Kompaktní město - návrh rozšíření

KRAJINNÉ TYPY

-  Krajiny dle využití
-  Lesní krajiny
-  Lesozemědělské krajiny
-  Zemědělské krajiny
-  Urbanizované krajiny
-  Krajiny dle reliéfu
-  Krajiny bez vylišeného reliéfu
-  Krajiny plošin a pahorkatin
-  Krajiny vrchovin Hercynica
-  Krajiny rovin
-  Krajiny širokých říčních niv
-  Krasové krajiny
-  Krajiny zaříznutých údolí
-  Kód krajiného typu

Pozn.: Závazné jevy dopravní infrastruktury jsou vyjádřené ve výkresu č. 2 Výkres ploch a koridorů nadmístního významu - dopravní infrastruktura

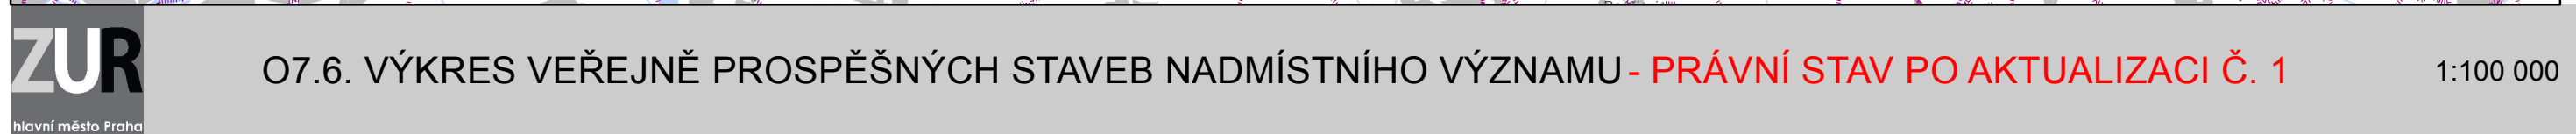

07.6. VÝKRES VEŘEJNĚ PROSPĚŠNÝCH STAVEB NADMÍSTNÍHO VÝZNAMU

Legenda

VYBRANÉ JEVY MAPOVÉHO PODKLADU A JEVY INFORMATIVNÍ

- Hranice kraje – hl. m. Praha, hranice územních statistických jednotek NUTS 2 a NUTS 3
- Hranice mimopražských obcí a městských částí hl. m. Prahy
- Zástavba
- Vodní plochy a toky
- Návaznost dopravní a technické infrastruktury
- Ústřední čistírna odpadních vod
- Nadřazený sběrač - stávající stav
- VTL plynovod
- Koridory tras metra - stav/ vyhlášené VPS na území hl. m. Prahy
- Železniční trať - stav/ vyhlášené VPS na území hl. m. Prahy
- Dálnice, rychlostní silnice, Pražský okruh (SOKP) na území hl. m. Prahy
- Ostatní komunikace s celoměstským významem na území hl. m. Prahy

JEVY ZÁVAZNÉ

- Suchý poldr
- Záchytná nádrž
- Transformovna 400 / 110 kV
- Venkovní elektrické vedení VVN
- VTL - Plynovod - přeložka
- Prodloužení nadřazeného kanalizačního sběrače
- Tepelný napáječ
- Nadřazený vodovodní řad
- Ostatní komunikace celoměstského významu na území hl. m. Prahy
- Dálnice, rychlostní silnice, Pražský okruh (SOKP) na území hl. m. Prahy včetně mimoúrovňových křižovatek a přivaděčů zahrnutých jako součást staveb Pražského okruhu (SOKP)
- Mimoúrovňové křižovatky
- Nová paralelní vzletová a přistávací dráha (RWY 06R/24L) letiště Praha - Ruzyně
- Koridory tras metra
- Tramvajové tratě
- Železniční trať

Pozn.: Závažné jevy dopravní infrastruktury jsou vyjádřené ve výkresu č. 2 Výkres ploch a koridorů nadmístního významu - dopravní infrastruktura.

ZUR HL. M. PRAHY - AKTUALIZACE Č. 1

POŘIZOVATEL: ODBOR ÚZEMNÍHO PLÁNU MHMP, JUNGMANNOVA 29/35, 111 21 PRAHA 1

PROJEKTANT: ÚTVAR ROZVOJE HL. M. PRAHY, VYŠEHRADSKÁ 57, 128 00 PRAHA 2


VÝKRES VEŘEJNĚ PROSPĚŠNÝCH STAVEB NADMÍSTNÍHO VÝZNAMU

DATUM: 2012

MĚŘÍTKO: 1:100 000

ČÍSLO VÝKRESU: 07.6



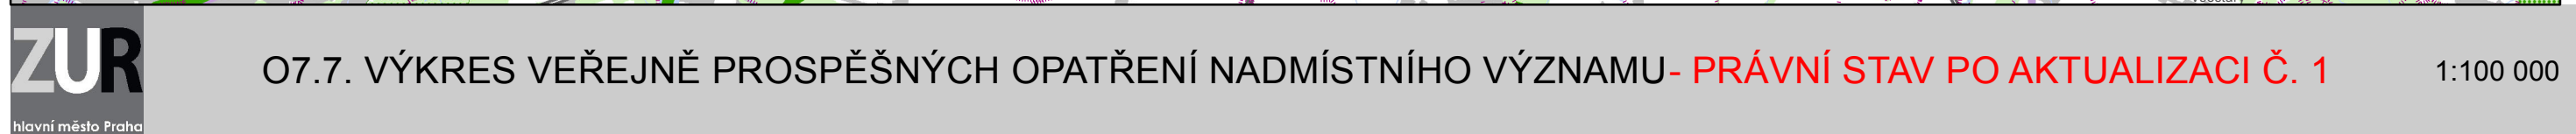

07.7. VÝKRES VEŘEJNĚ PROSPĚŠNÝCH OPATŘENÍ NADMÍSTNÍHO VÝZNAMU

Legenda

VYBRANÉ JEVY MAPOVÉHO PODKLADU A JEVY INFORMATIVNÍ

-  Hranice kraje – hl. m. Praha, hranice územních statistických jednotek NUTS 2 a NUTS 3
-  Hranice mimopražských obcí a městských částí hl. m. Prahy
-  Zástavba
-  Významné plochy zeleně
-  Vodní plochy a toky
-  Dálnice, rychlostní silnice, Pražský okruh (SOKP)
-  Komunikace s celoměstským významem
-  Koridory vysokorychlostní železniční dopravy
-  Koridory významných železničních tratí

JEVY ZÁVAZNÉ

-  Území k zajištění ochrany archeologického dědictví
-  Nadregionální biokoridor na území hl. m. Prahy
-  Regionální biokoridor na území hl. m. Prahy
-  Nadregionální biocentrum na území hl. m. Prahy
-  Regionální biocentrum na území hl. m. Prahy
-  Zóna havarijního plánování

Pozn.: Závazné jevy dopravní infrastruktury jsou vyjádřené ve výkresu č. 2 Výkres ploch a koridorů nadmístního významu - dopravní infrastruktura.

ZUR HL. M. PRAHY - AKTUALIZACE Č. 1

POŘIZOVATEL: ODBOR ÚZEMNÍHO PLÁNU MHMP, JUNGMANNOVA 29/35, 111 21 PRAHA 1

PROJEKTANT: ÚTVAR ROZVOJE HL. M. PRAHY, VYŠEHRADSKÁ 57, 128 00 PRAHA 2

VÝKRES VEŘEJNĚ PROSPĚŠNÝCH OPATŘENÍ NADMÍSTNÍHO VÝZNAMU

DATUM: 2012

MĚŘÍTKO: 1:100 000

ČÍSLO VÝKRESU: 07.7

