



POHLED SEVERNÍ

Lokalita Stará Písnice

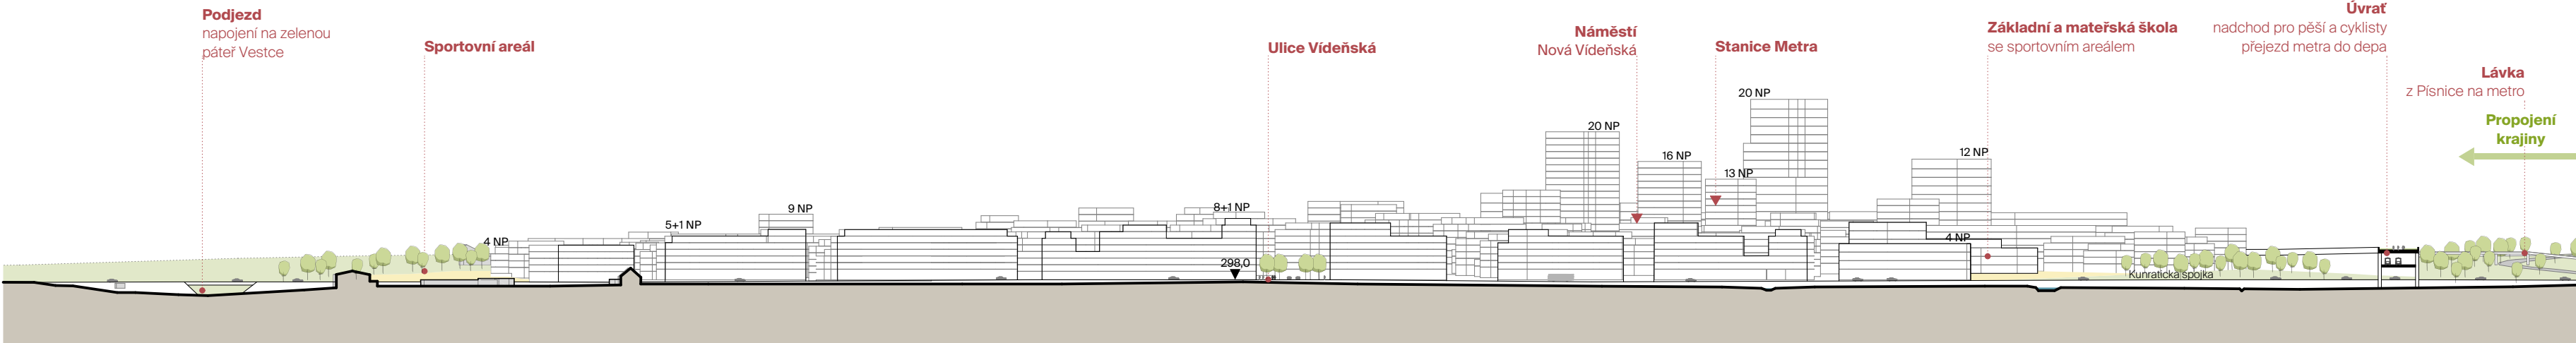

LEGENDA

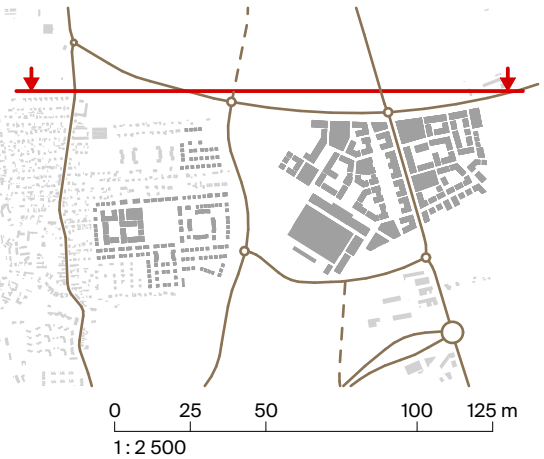

pořizovatel

PRAHA Magistrát hlavního města Prahy,
PRAHA odbor územního rozvoje
PRAHA Mariánské náměstí 2, 110 01, Praha 1
PRAHA

zpracovatel

PH Pavel Hnilička Architects+Planners, s.r.o.
A+P Cukrovarnická 46, 162 00 Praha 6
IČ: 28490771
T: +420 233 344 575 E: info@phap.cz

zpracovatel části

Pavel Hnilička
Martin Jirsa Terezie Mervartová
Antonín Topinka Klára Hechtová
Marek Řehoř Veronika Šmejcká

doprava/ Josef Filip, Petr Vopalecký

krajina/ Magdaléna Myšková Kaščáková

MZI/ Petr Formánek, Jan Šácha

technická infrastruktura/ Petr Hrdlička

formát	měřítko	datum	revize
A2		10/2025	00

projekt

Územní studie Depo Písnice a okolí

část

NÁVRHOVÁ ČÁST - PRO VEŘEJNÉ PROJEDNÁNÍ

název výkresu

ROZVINUTÝ POHLED Z EXTRAVILÁNU

173	ST	N	B.9
projekt	fáze	část	číslo výkresu

POHLED SEVERNÍ

Lokalita Nová Vídeňská

