



ŘEZ A

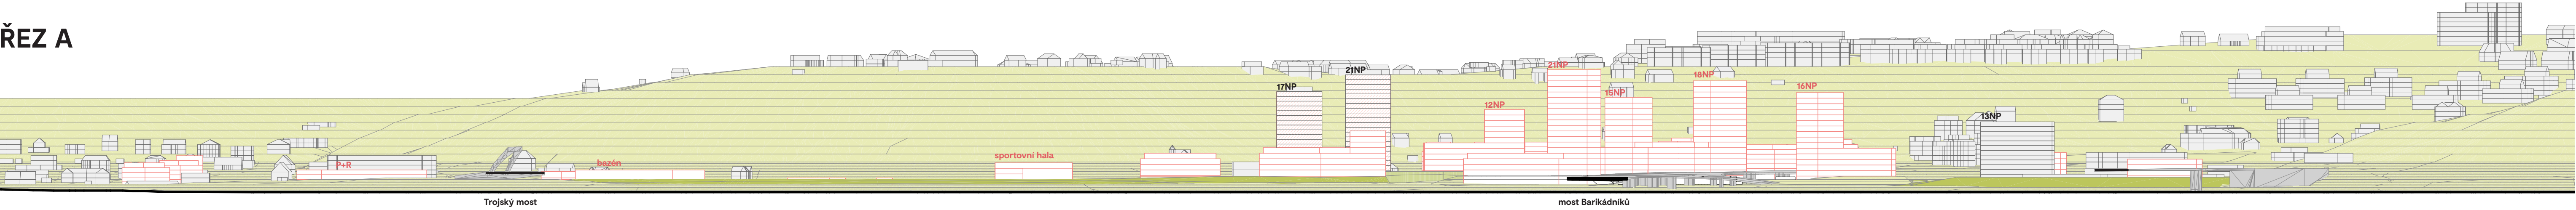


ŘEZ B



ŘEZ C

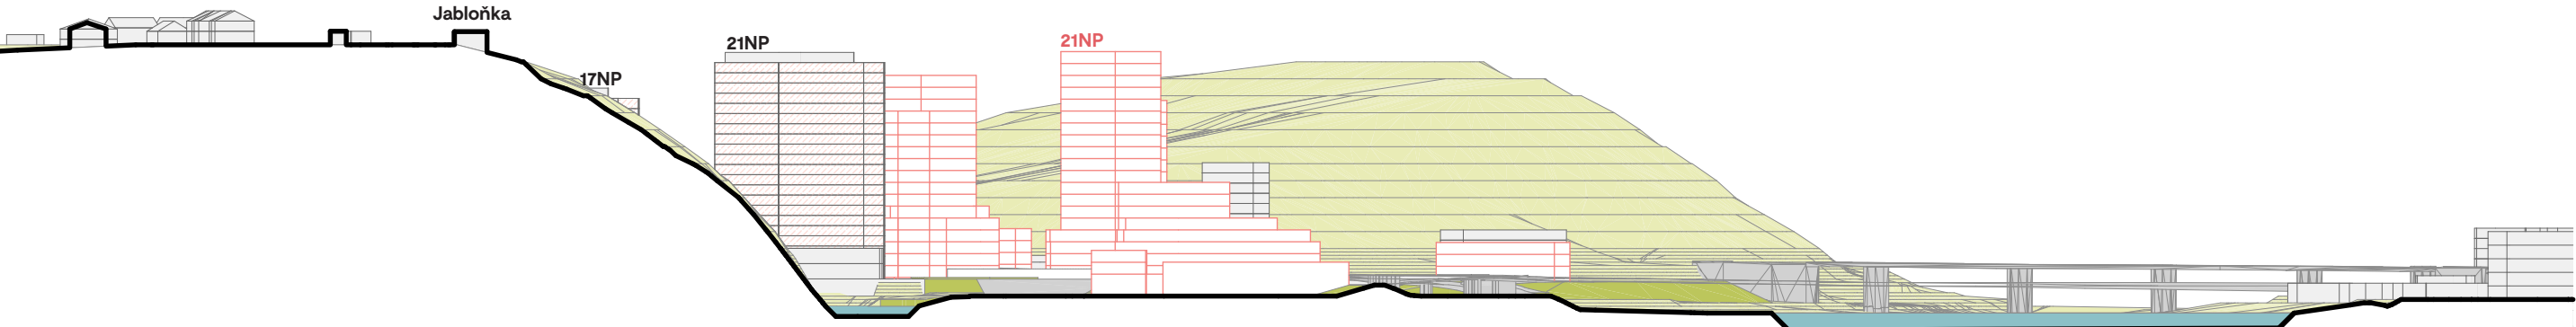

ŘEZ D

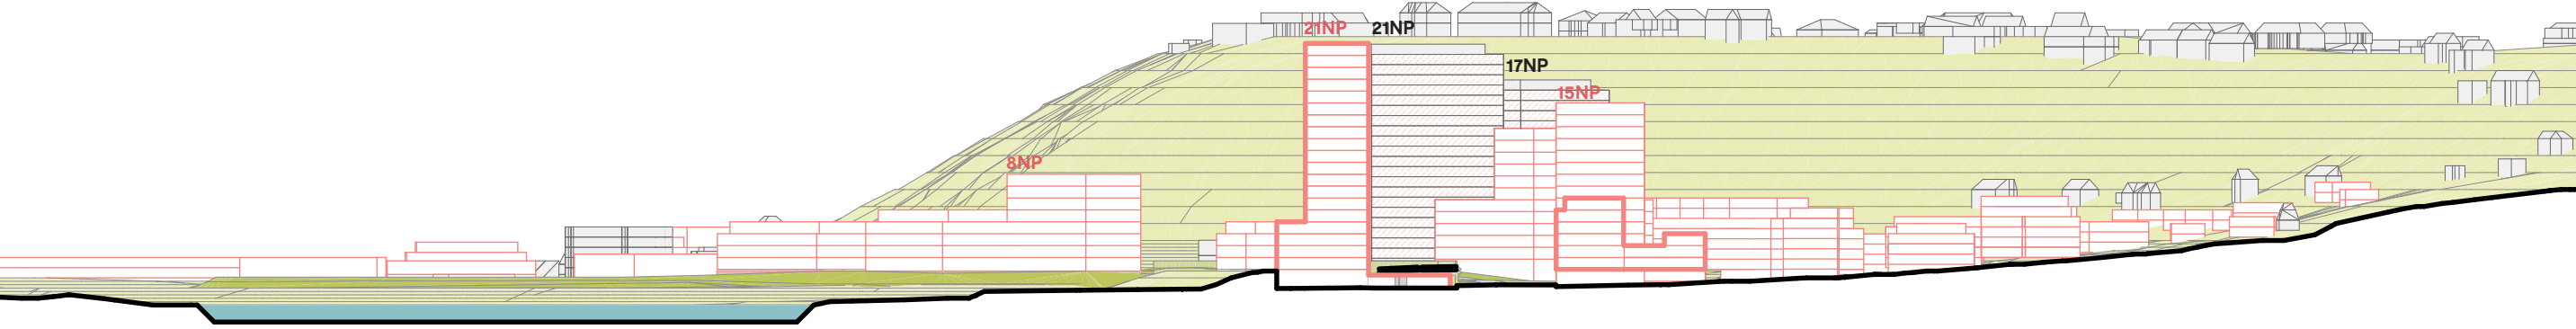

ÚZEMNÍ STUDIE VELKÉHO ROZVOJOVÉHO ÚZEMÍ PELC-TYROLKA

POŘIZOVATEL

**PRAHA** Magistrát hlavního města Prahy,  
**PRAHA** odbor územního rozvoje  
**PRAHA** Jungmannova 35/29, 110 01, Praha 1  
**PRAHA** ředitel odboru: Ing. arch. Filip Foglar  
**PRAHA** pověřeny pořizovatel: Ing.et Ing. Marek Pechažek

ZPRACOVATEL

**unit** UNIT architekti, s.r.o.  
Thákurova 9, 166 34 Praha 6  
+420 224 356 470

HLAVNÍ ARCHITEKT  
Ing. arch. Filip Tittl  
Prof. Ing. arch. Michal Kohout  
doc. Ing. arch. David Tichý, Ph.D.

VEDOUČÍ PROJEKTU  
Ing. arch. Jitka Molnářová, MSc.

PROJEKČNÍ TÝM  
Ing. arch. Natálie Glukman

Krajina:  
Ing. Štěpán Špoula, Ing. Marek Kratochvil

Doprava:  
Projekce dopravní Filip s.r.o.  
Ing. Josef Filip, Ph.D., Ing. Petr Vopalecky

Technická infrastruktura:  
Atelier městského inženýrství s.r.o.  
Ing. Petr Hrdlička

NÁZEV VÝKRESU  
ŘEZY ÚZEMÍM

MĚŘÍTKO 1:2000 FORMÁT [mm] 840 x 420 mm DATUM 08/2025

FÁZE  
NÁVRHOVÁ ČÁST

0 20 60

NÁVRH

ČÍSLO VÝKRESU